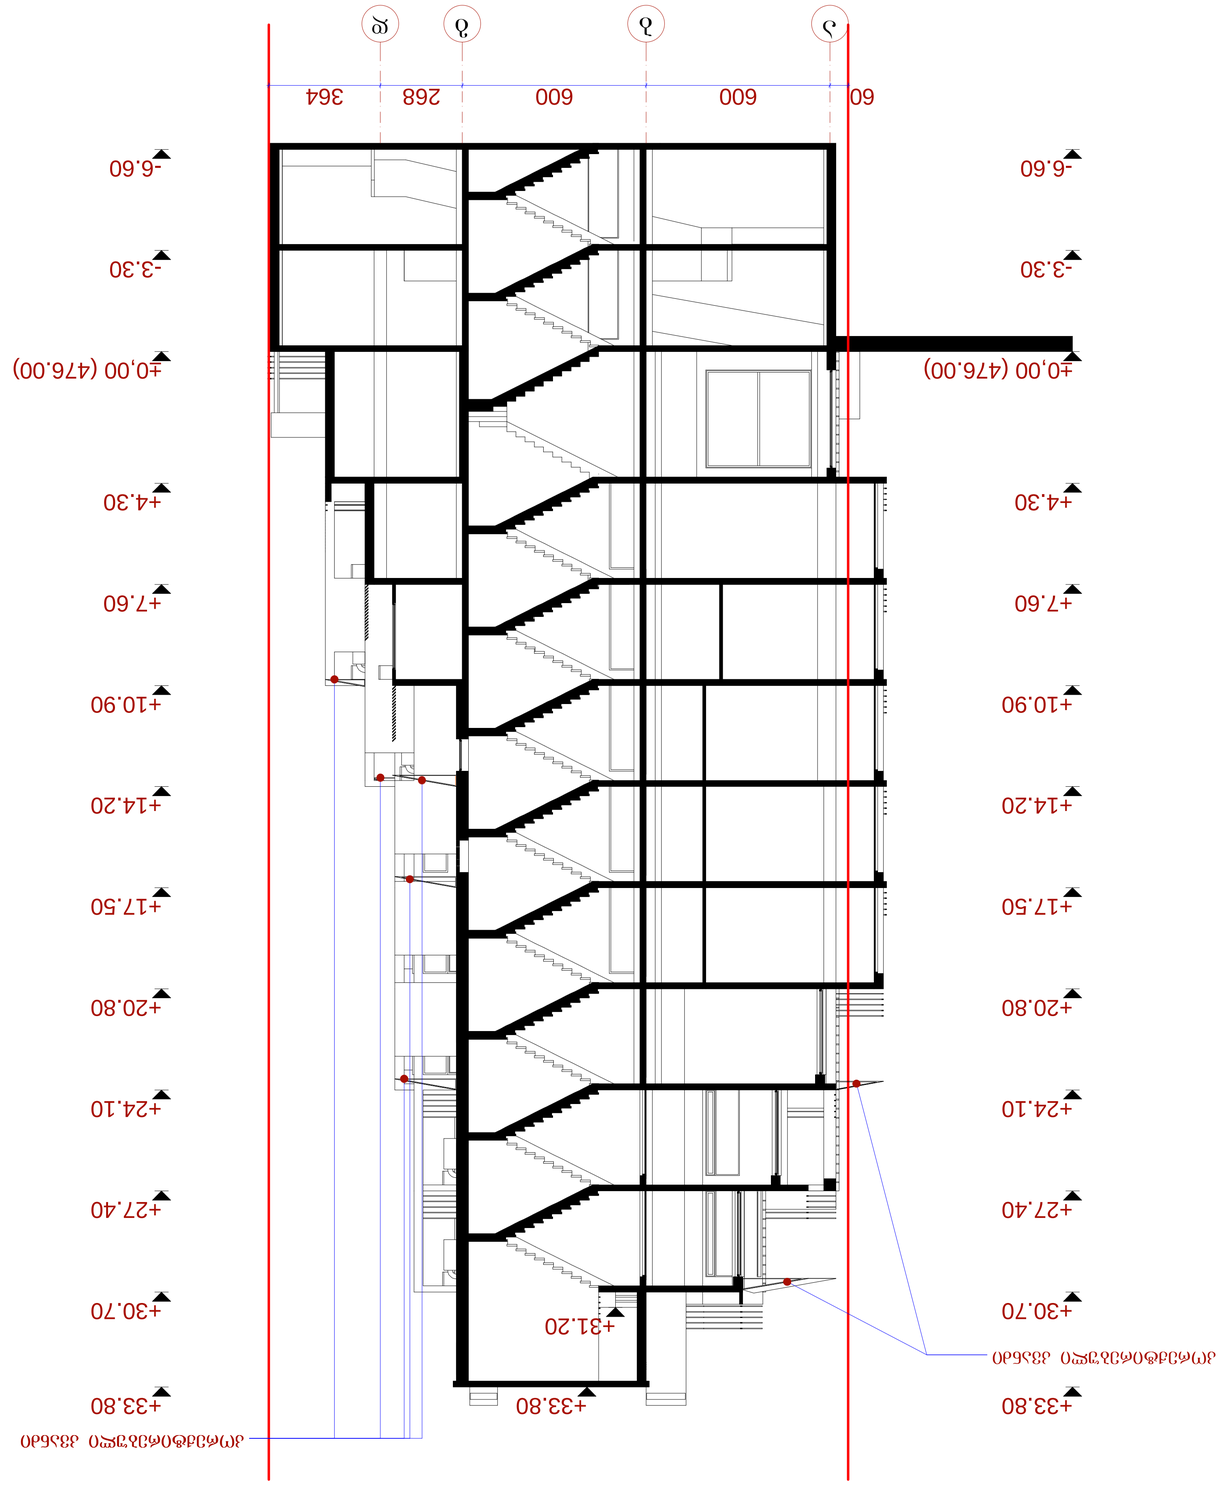

n

60 600 600 268 364

-3.30

±0,00 (476.00)

+4.30

+7.60

+10.90

+14.20

+17.50

+20.80

+24.10

+27.40

-3.30

±0,00 (476.00)

+4.30

+7.60

+10.90

+14.20

+17.50

+20.80

+24.10

+27.40

-6.60 -6.60

+30.70 +30.70

+33.80 +33.80 +33.80

+31.20

კორექტირებული კვანძი

კორექტირებული კვანძი

ჭრილი "1-1" მ.: 1:100

ჭრილი "1-1"

ა ბ გ დ მრავალფუნქციური საცხოვრებელი სახლი.

ვაკე-საბურთალოს რ-ში,

ჯანაშვილი/ქუთათელაძის ქ. #7/1

(კორექტირებული)

პირობითი ნიშნები:

ფურც.რ.

წითელი ხაზი
ექსპლიკაცია:

არქიტექტურული ნიშნული

2. ნახაზზე ზომები მოცემულია სანტიმეტრებში

თბილისი 2012 წ.

დაკვეთა #

1. ნახაზზე საპროექტო შენობის ნოლი შეესაბამება აბსოლუტურ

ნიშნულს - 476.00

3. ნახაზის ყველა ცვლილება მშენებლობისას შეთანხმებული

უნდა იყოს პროექტის ავტორთან

ფურც.
დაკვეთა #

დირექტორი

პრ.ავტორი

pr.
სტადია

ღერძის ხაზი

პრ.მთ.არქიტ

შეასრულა

pr.mT. kons.

შეამოწმა

ნ.სვანიძე

ნ.სვანიძე

მ.ჩხაიძე

მ.მექვაბიშვილი

მ.აბაიშვილი

მ.ჩხაიძე

a15 22
m 1:100

მ.ყანდაშვილი

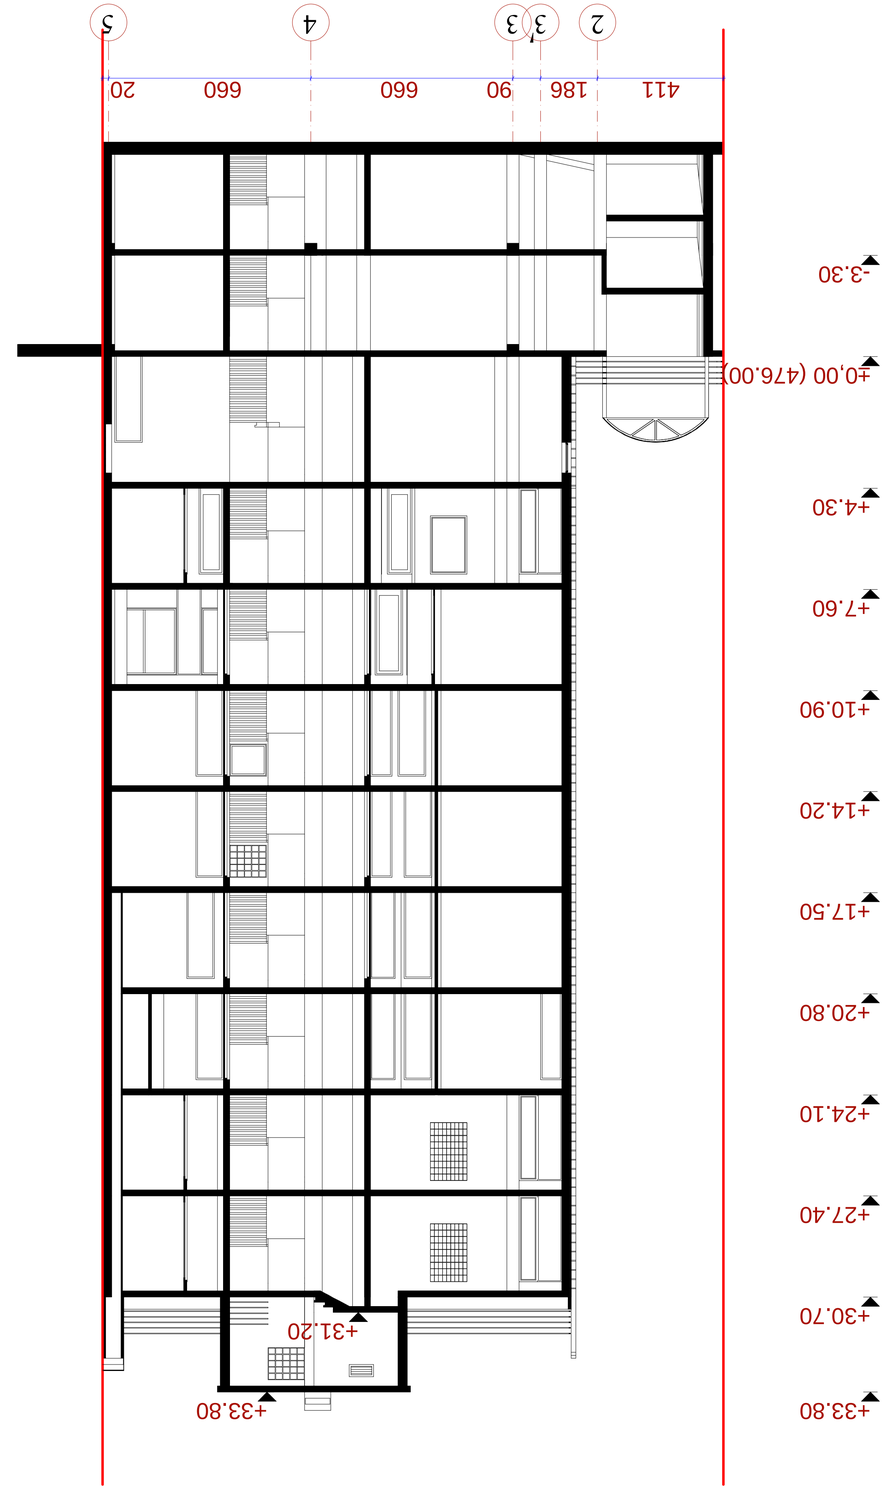

n

-3.30

±0,00 (476.00)

+4.30

+7.60

+10.90

+14.20

+17.50

+20.80

+24.10

+27.40

411 186 90 660 660 20

-3.30

±0,00 (476.00)

+4.30

+7.60

+10.90

+14.20

+17.50

+20.80

+24.10

+27.40

-6.60

+30.70 +30.70

+33.80 +33.80 +33.80

+31.20

ჭრილი "2-2" მ.: 1:100

ჭრილი "2-2"

2 3 345

მრავალფუნქციური საცხოვრებელი სახლი.

ვაკე-საბურთალოს რ-ში,

ჯანაშვილი/ქუთათელაძის ქ. #7/1

(კორექტირებული)

პირობითი ნიშნები:

ფურც.რ.

ექსპლიკაცია:

2. ნახაზზე ზომები მოცემულია სანტიმეტრებში

თბილისი 2012 წ.

დაკვეთა #

3. ნახაზის ყველა ცვლილება მშენებლობისას შეთანხმებული

უნდა იყოს პროექტის ავტორთან

ფურც.
დაკვეთა #

დირექტორი

პრ.ავტორი

pr.
სტადია

პრ.მთ.არქიტ

შეასრულა

pr.mT. kons.

შეამოწმა

ნ.სვანიძე

ნ.სვანიძე

მ.ჩხაიძე

მ.მექვაბიშვილი

მ.აბაიშვილი

მ.ჩხაიძე

წითელი ხაზი

არქიტექტურული ნიშნული

1. ნახაზზე საპროექტო შენობის ნოლი შეესაბამება აბსოლუტურ

ნიშნულს - 476.00

ღერძის ხაზი

a16 22
m 1:100

მ.ყანდაშვილი

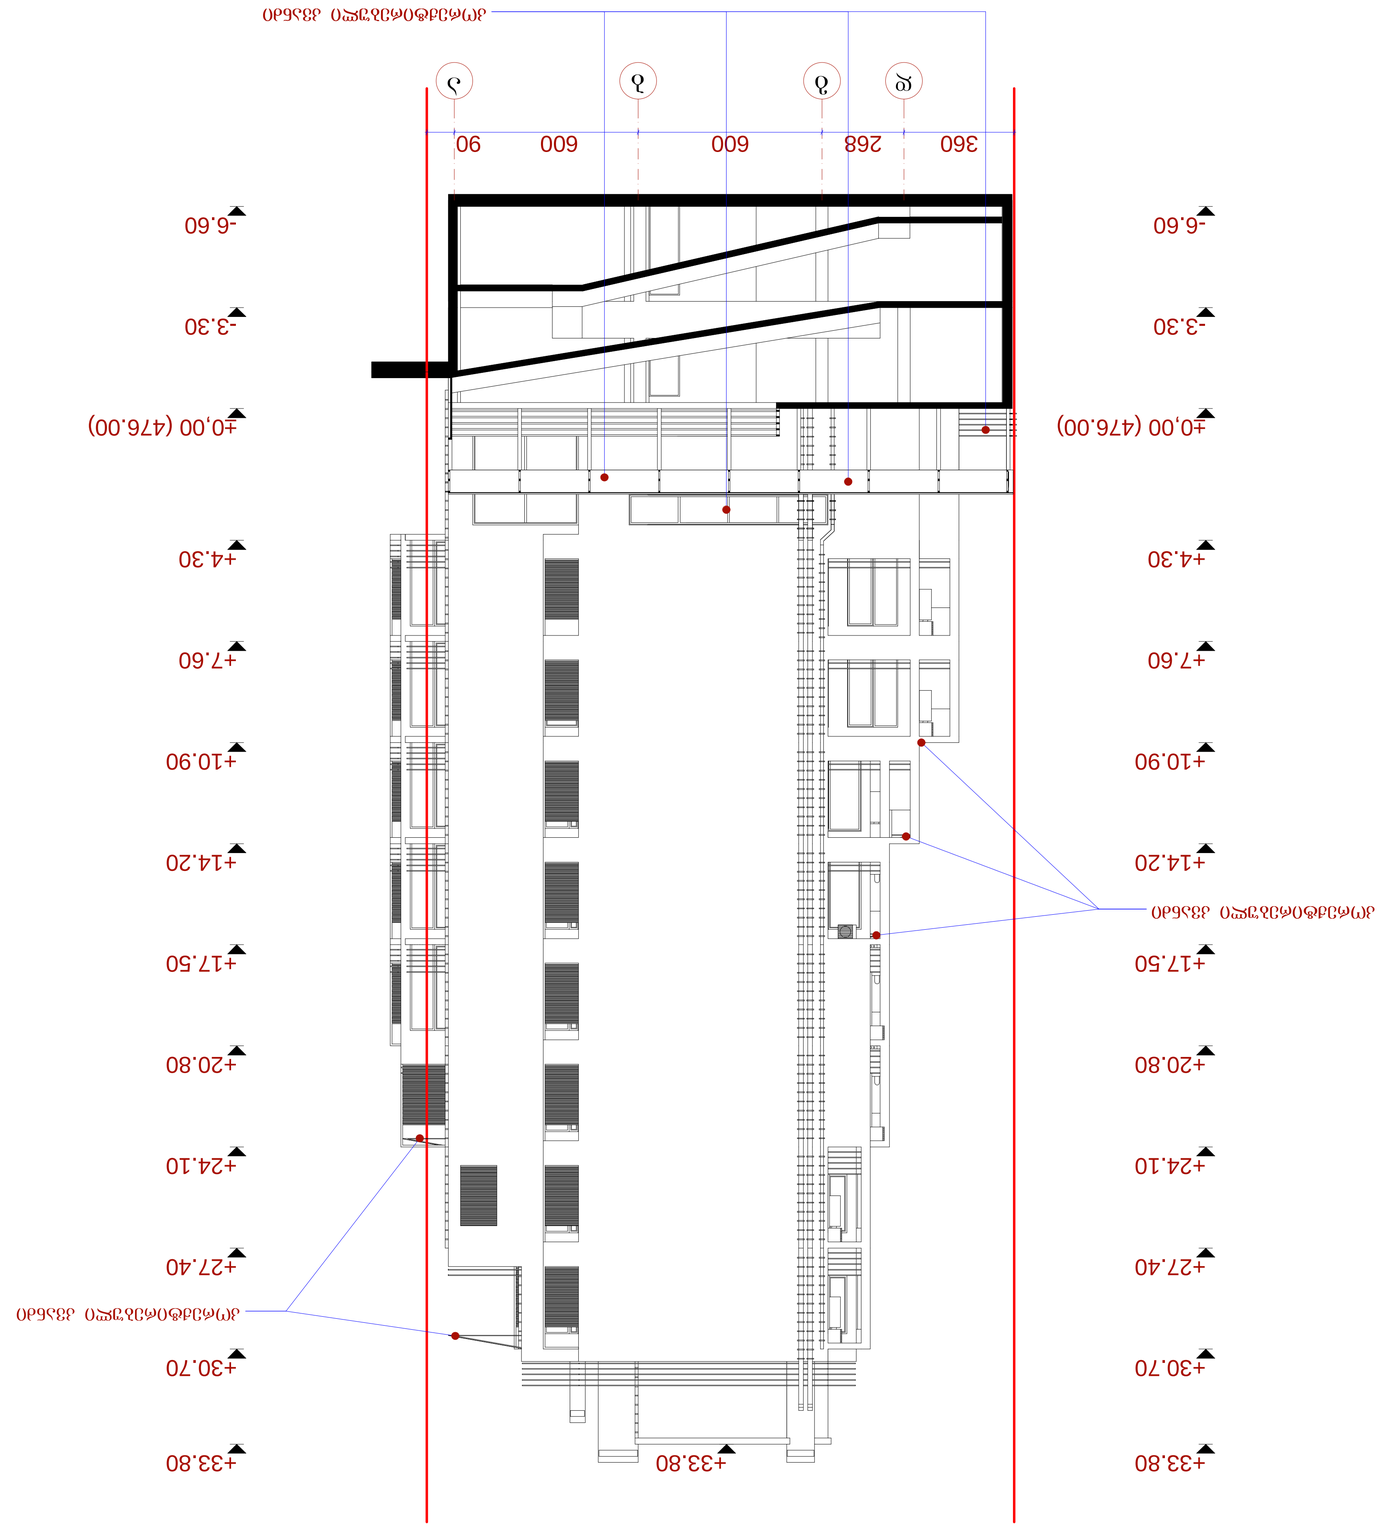

n

360 268 600 600 90

-3.30

±0,00 (476.00)

+4.30

+7.60

+10.90

+14.20

+17.50

+20.80

+24.10

+27.40

-3.30

±0,00 (476.00)

+4.30

+7.60

+10.90

+14.20

+17.50

+20.80

+24.10

+27.40

-6.60 -6.60

+30.70 +30.70

+33.80 +33.80 +33.80

კორექტირებული კვანძი

კორექტირებული კვანძი

კორექტირებული კვანძი

d g b a

ჭრილი "3-3" მ.: 1:100

ჭრილი "3-3"
მრავალფუნქციური საცხოვრებელი სახლი.

ვაკე-საბურთალოს რ-ში,

ჯანაშვილი/ქუთათელაძის ქ. #7/1

(კორექტირებული)

პირობითი ნიშნები:

ფურც.რ.

ექსპლიკაცია:

2. ნახაზზე ზომები მოცემულია სანტიმეტრებში

თბილისი 2012 წ.

დაკვეთა #

3. ნახაზის ყველა ცვლილება მშენებლობისას შეთანხმებული

უნდა იყოს პროექტის ავტორთან

ფურც.
დაკვეთა #

დირექტორი

პრ.ავტორი

pr.
სტადია

პრ.მთ.არქიტ

შეასრულა

pr.mT. kons.

შეამოწმა

ნ.სვანიძე

ნ.სვანიძე

მ.ჩხაიძე

მ.მექვაბიშვილი

მ.აბაიშვილი

მ.ჩხაიძე

წითელი ხაზი

არქიტექტურული ნიშნული

1. ნახაზზე საპროექტო შენობის ნოლი შეესაბამება აბსოლუტურ

ნიშნულს - 476.00

ღერძის ხაზი

a17 22
m 1:100

მ.ყანდაშვილი

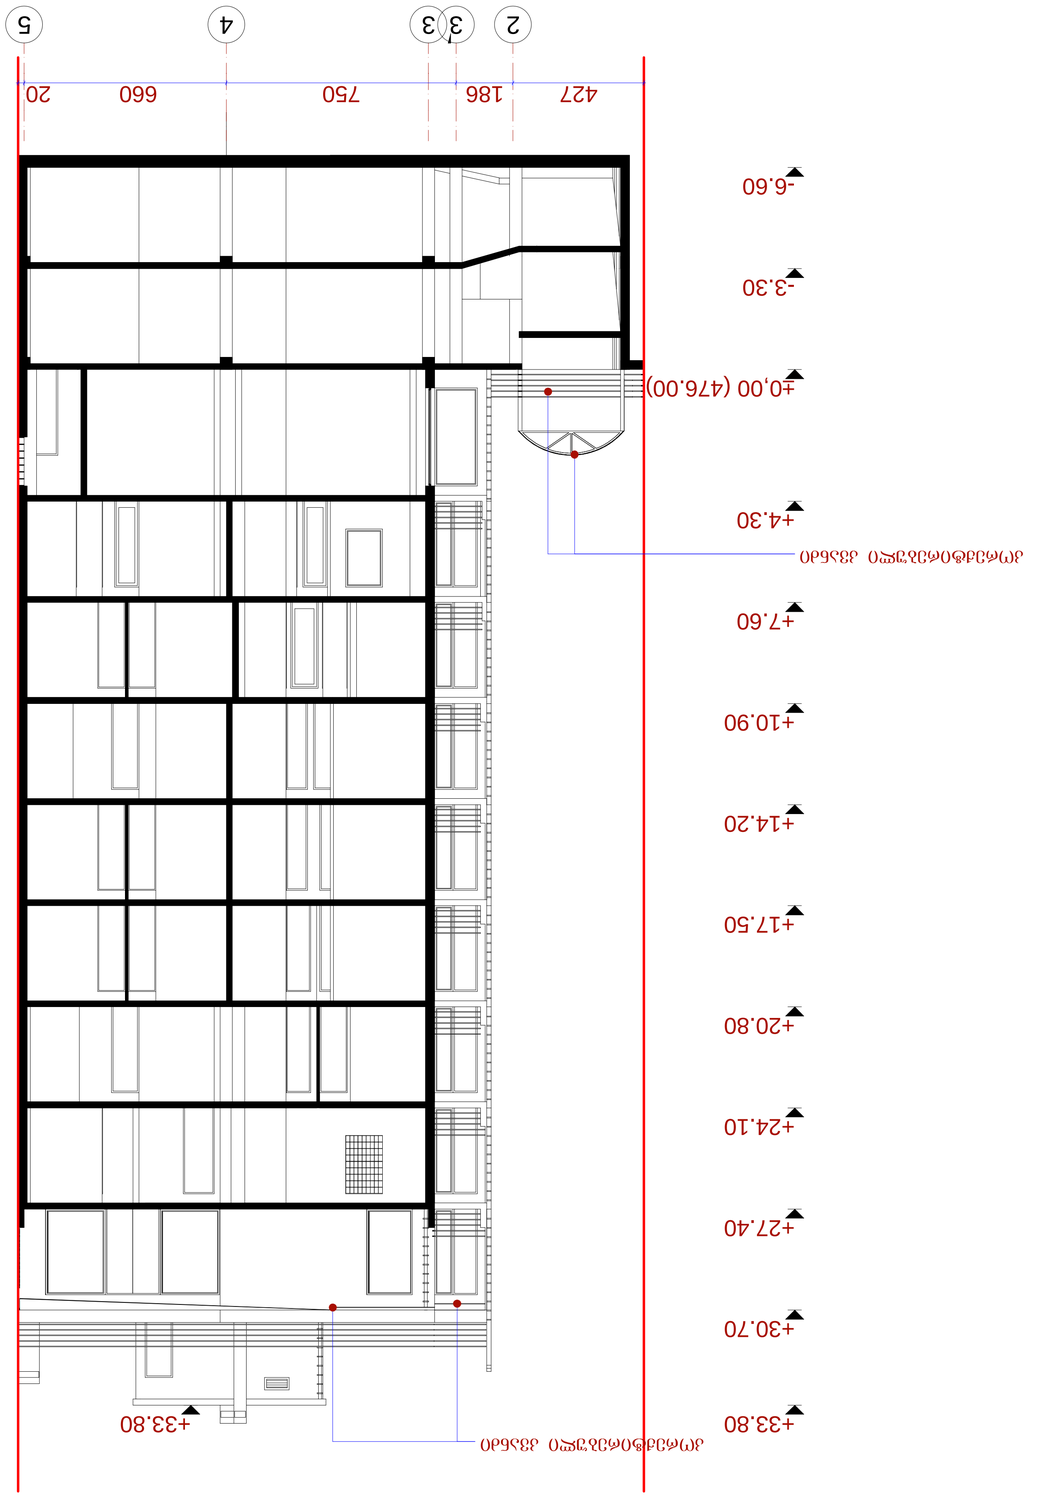

2 3 3 4 5

n

-6.60

-3.30

±0.00

+4.30

+7.60

+10.90

+14.20

+17.50

+20.80

+24.10

+27.40

-3.30

±0,00 (476.00)

+4.30

+7.60

+10.90

+14.20

+17.50

+20.80

+24.10

+27.40

-6.60

427 186 750 660 20

+33.80

+30.70 +30.70

+33.80 +33.80

კორექტირებული კვანძი

კორექტირებული კვანძი

ჭრილი "4-4" მ.: 1:100

ჭრილი "4-4"
მრავალფუნქციური საცხოვრებელი სახლი.

ვაკე-საბურთალოს რ-ში,

ჯანაშვილი/ქუთათელაძის ქ. #7/1

(კორექტირებული)

პირობითი ნიშნები:

ფურც.რ.

2. ნახაზზე ზომები მოცემულია სანტიმეტრებში

თბილისი 2012 წ.

დაკვეთა #

3. ნახაზის ყველა ცვლილება მშენებლობისას შეთანხმებული

უნდა იყოს პროექტის ავტორთან

ფურც.
დაკვეთა #

დირექტორი

პრ.ავტორი

pr.
სტადია

ექსპლიკაცია:

პრ.მთ.არქიტ

შეასრულა

pr.mT. kons.

შეამოწმა

ნ.სვანიძე

ნ.სვანიძე

მ.ჩხაიძე

მ.მექვაბიშვილი

მ.აბაიშვილი

მ.ჩხაიძე

წითელი ხაზი

არქიტექტურული ნიშნული

1. ნახაზზე საპროექტო შენობის ნოლი შეესაბამება აბსოლუტურ

ნიშნულს - 476.00

ღერძის ხაზი

a18 22
m 1:100

მ.ყანდაშვილი