n

±0,00 (476.00)

+4.30

+7.60

+10.90

+14.20

+17.50

+20.80

+24.10

±0,00 (476.00)

+4.30

+7.60

+10.90

+14.20

+17.50

+20.80

+24.10

73 363 186 90 660 660 20

+27.40 +27.40

+33.80 +33.80

+30.70 +30.70

+33.80

მეტალოპლასტიკის მუქი

yavisferi

მეტალის მუქი ყავისფერი

ე.წ. ,,ესპანური ლესვა"

ღია რუხი ფერი

ე.წ. ,,ესპანური ლესვა"

ხის ფერი, შემდგომ

daifaros ufero gluvi laqiT

წყლის შემკრები მილი წყლის შემკრები მილი სავენტილაციო მილი

სავენტილაციო შახტა

კორექტირებული კვანძი

საჩრდილობელი

ფასადი "1-5" ღერძებში მ.: 1:100

ფასადი "1-5" ღერძებში

1 23 4 5 3

მრავალფუნქციური საცხოვრებელი სახლი.

ვაკე-საბურთალოს რ-ში,

ჯანაშვილი/ქუთათელაძის ქ. #7/1

(კორექტირებული)

პირობითი ნიშნები:

ფურც.რ.

ექსპლიკაცია:

2. ნახაზზე ზომები მოცემულია სანტიმეტრებში

თბილისი 2012 წ.

დაკვეთა #

3. ნახაზის ყველა ცვლილება მშენებლობისას შეთანხმებული

უნდა იყოს პროექტის ავტორთან

ფურც.
დაკვეთა #

დირექტორი

პრ.ავტორი

pr.
სტადია

პრ.მთ.არქიტ

შეასრულა

pr.mT. kons.

შეამოწმა

ნ.სვანიძე

ნ.სვანიძე

მ.ჩხაიძე

მ.მექვაბიშვილი

მ.აბაიშვილი

მ.ჩხაიძე

წითელი ხაზი

არქიტექტურული ნიშნული

1. ნახაზზე საპროექტო შენობის ნოლი შეესაბამება აბსოლუტურ

ნიშნულს - 476.00

ღერძის ხაზი

a19 22
m 1:100

მ.ყანდაშვილი

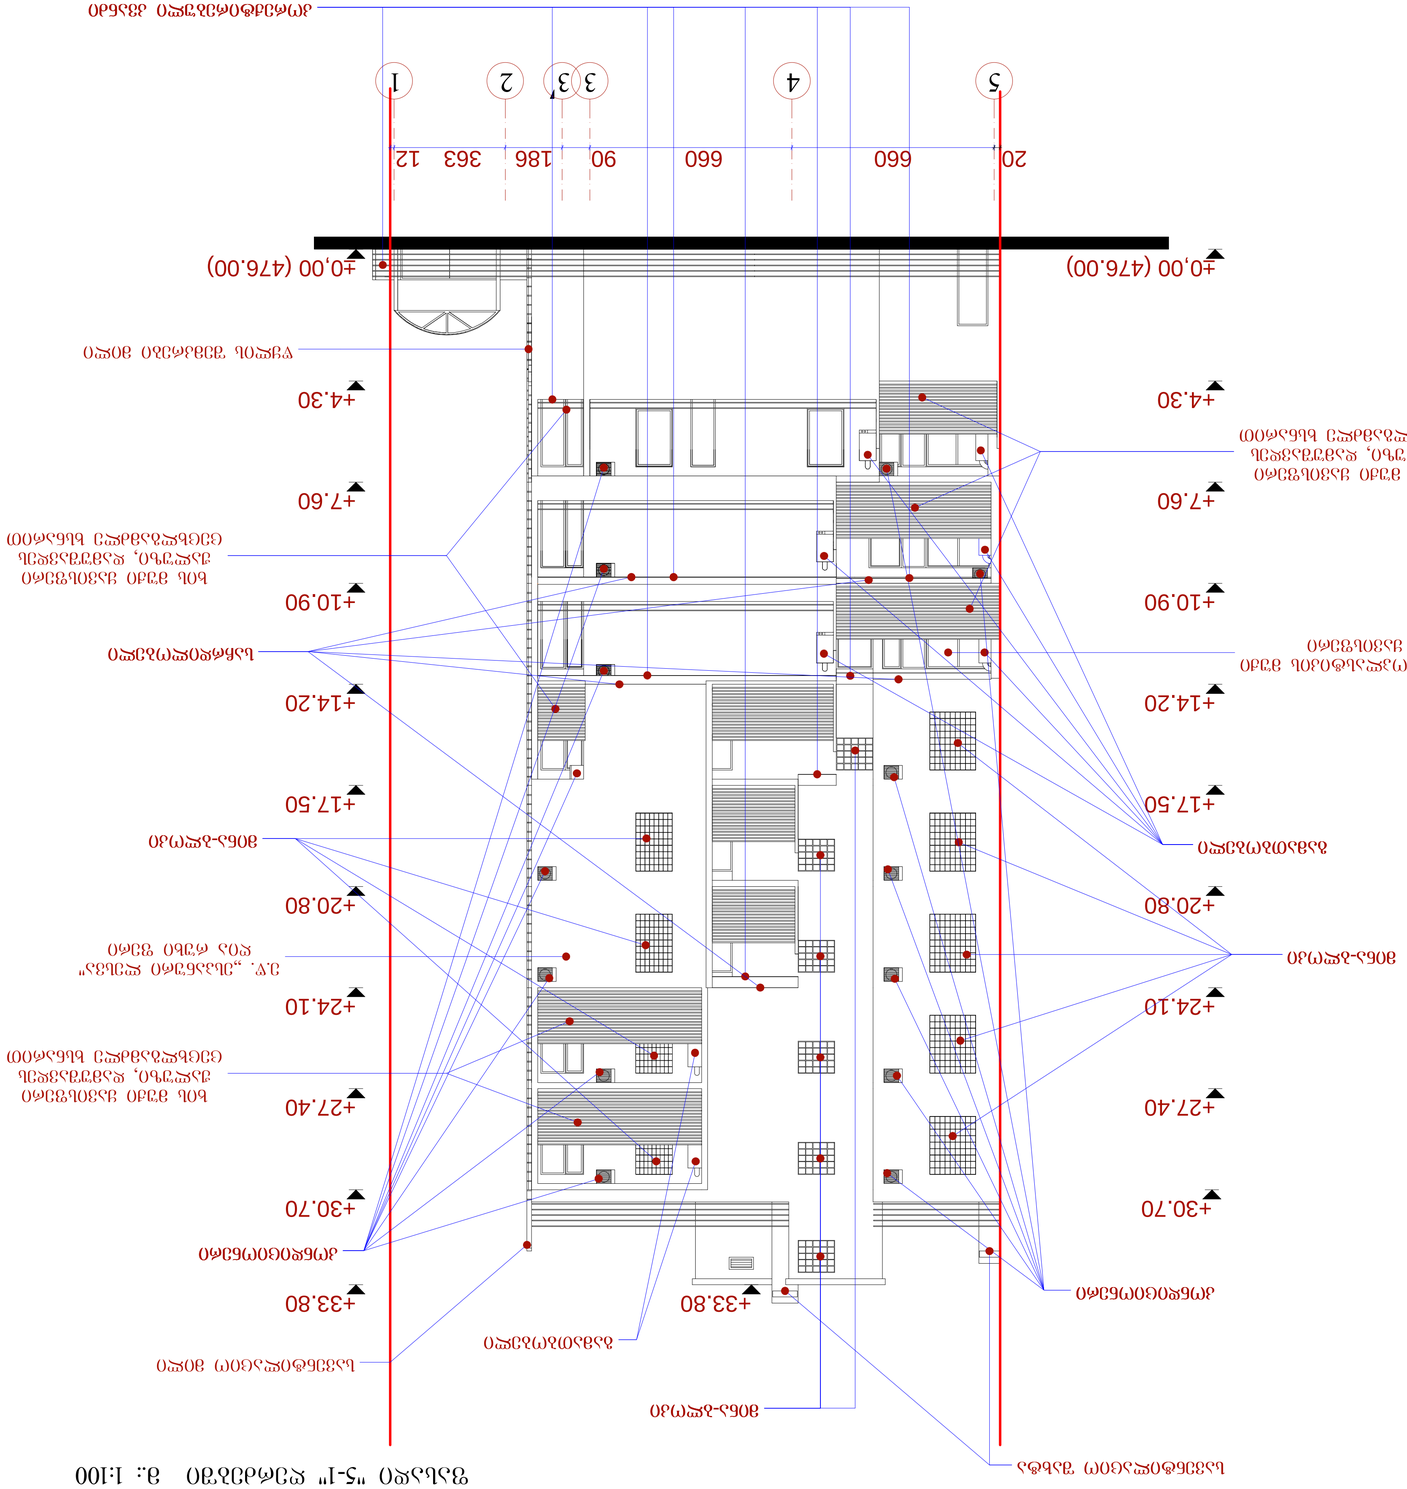

n

±0,00 (476.00)

+4.30

+7.60

+10.90

+14.20

+17.50

+20.80

+24.10

±0,00 (476.00)

+4.30

+7.60

+10.90

+14.20

+17.50

+20.80

+24.10

20 660 660 90 186 363 12

+27.40 +27.40

+30.70 +30.70

+33.80 +33.80

მეტალოპლასტიკის მუქი

yavisferi

მინა-ბლოკი

ე.წ. ,,ესპანური ლესვა"

ღია რუხი ფერი

ხის მუქი ყავისფერი

Jaluzi, დამუშავდეს

ცეცხლგამძლე ხსნარით

ხის მუქი ყავისფერი

Jaluzi, დამუშავდეს

ცეცხლგამძლე ხსნარით
კონდიციონერი

კონდიციონერი
გამათბობელი

გამათბობელი

ხის მუქი ყავისფერი

Jaluzi, დამუშავდეს

ცეცხლგამძლე ხსნარით

მინა-ბლოკი

მინა-ბლოკი

წყლის შემკრები მილი

სავენტილაციო შახტა

სავენტილაციო მილი

კორექტირებული კვანძი

საჩრდილობელი

ფასადი "5-1" ღერძებში მ.: 1:100

ფასადი "5-1" ღერძებში

5 31 4 3 2

მრავალფუნქციური საცხოვრებელი სახლი.

ვაკე-საბურთალოს რ-ში,

ჯანაშვილი/ქუთათელაძის ქ. #7/1

(კორექტირებული)

პირობითი ნიშნები:

ფურც.რ.

2. ნახაზზე ზომები მოცემულია სანტიმეტრებში

თბილისი 2012 წ.

დაკვეთა #

3. ნახაზის ყველა ცვლილება მშენებლობისას შეთანხმებული

უნდა იყოს პროექტის ავტორთან

მ 1:100 ფურც.

დაკვეთა #

დირექტორი

პრ.ავტორი

pr.
სტადია

ექსპლიკაცია:

პრ.მთ.არქიტ

შეასრულა

pr.mT. kons.

შეამოწმა

ნ.სვანიძე

ნ.სვანიძე

მ.ჩხაიძე

მ.მექვაბიშვილი

მ.აბაიშვილი

მ.ჩხაიძე

წითელი ხაზი

არქიტექტურული ნიშნული

1. ნახაზზე საპროექტო შენობის ნოლი შეესაბამება აბსოლუტურ

ნიშნულს - 476.00

ღერძის ხაზი

a20 22

მ.ყანდაშვილი

ფასადი "ა-დ" ღერძებში მ.: 1:100

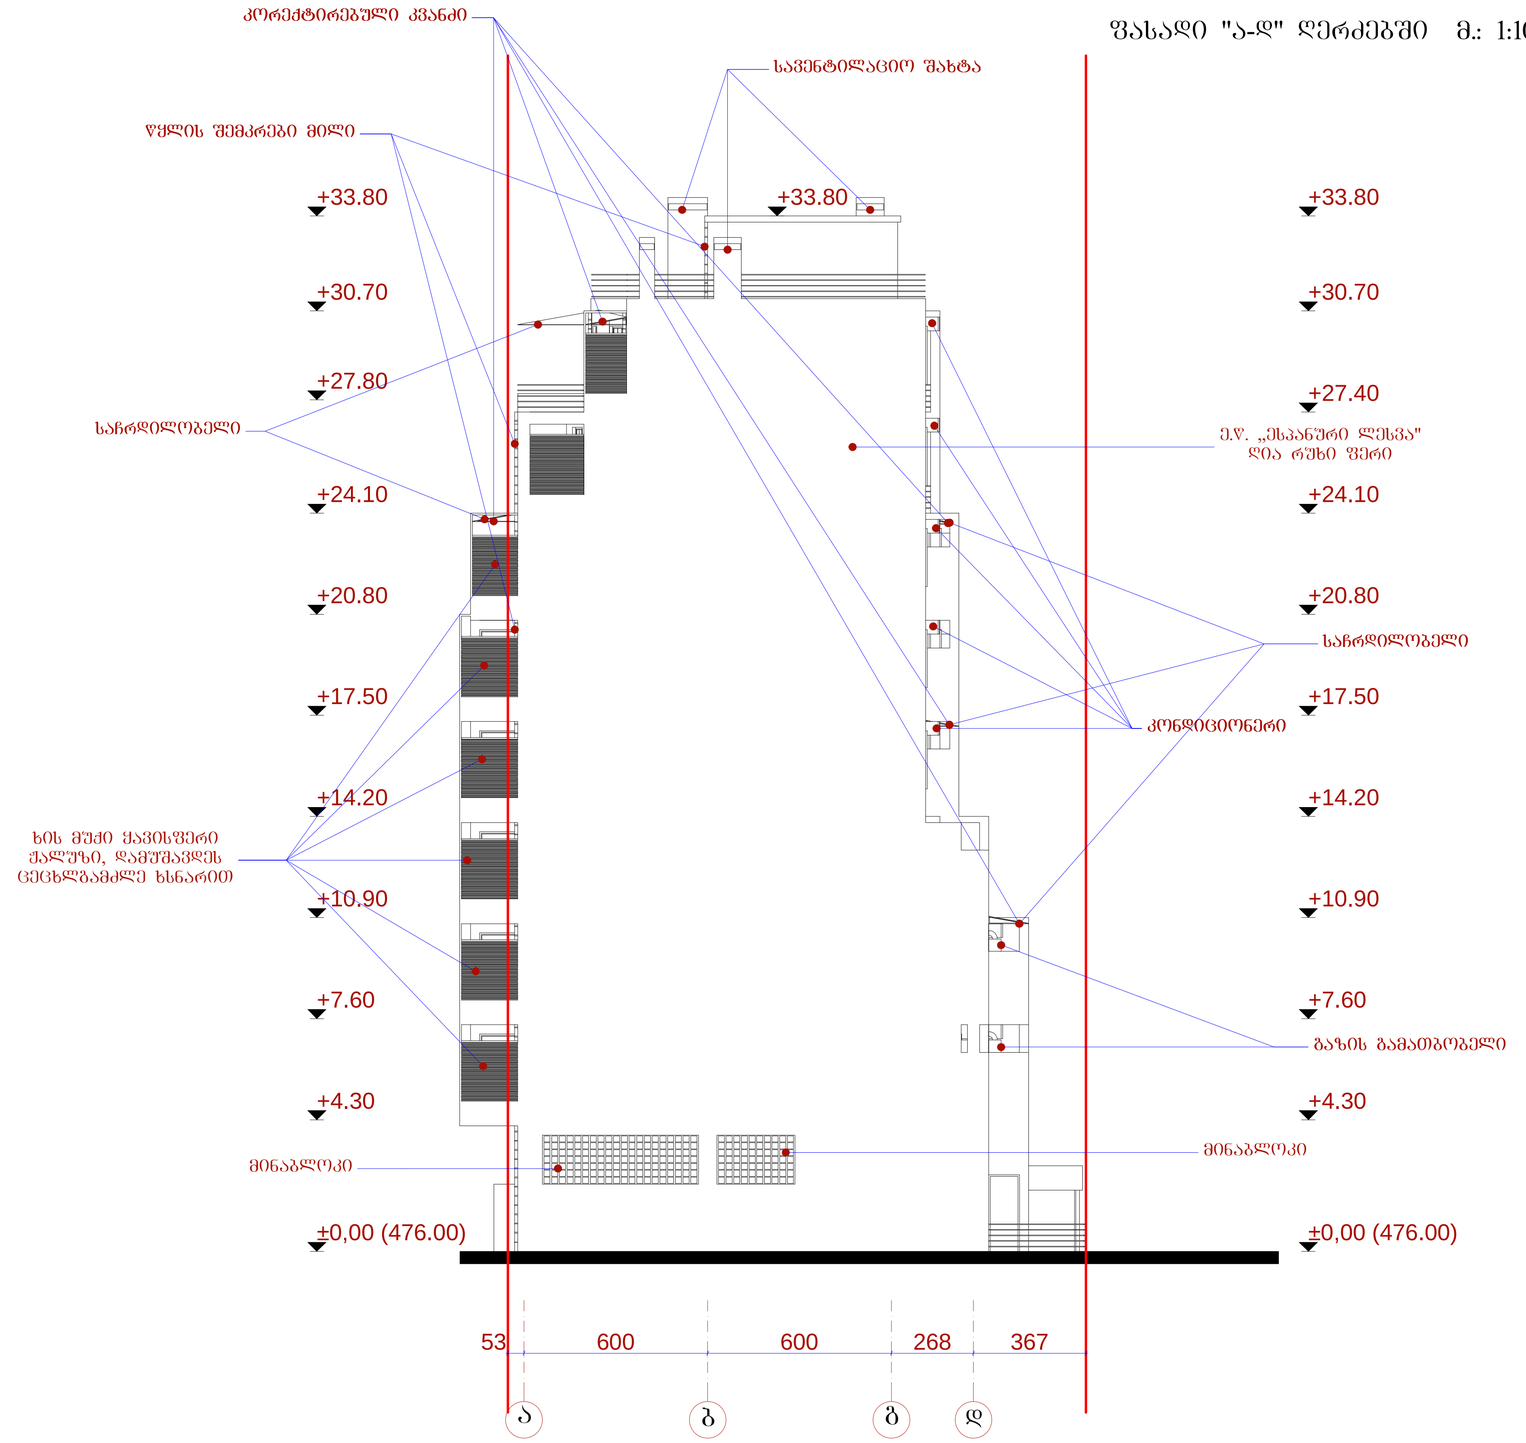

თბილისი 2012 წ.

დაკვეთა №

ექსპლიკაცია:

პირობითი ნიშნები:

- n — არქიტექტურული ნიშნული
- ღერძის ხაზი
- წითელი ხაზი

1. ნახაზზე საპროექტო შენობის ნოლი შეესაბამება აბსოლუტურ ნიშნულს - 476.00
2. ნახაზზე ზომები მოცემულია სანტიმეტრებში
3. ნახაზის ცვლილება მშენებლობისას შეთანხმებული უნდა იყოს პროექტის ავტორთან

დირექტორი		მ.ჩხაიძე	მრავალფუნქციური საცხოვრებელი სახლი. ვაკე-საბურთალოს რ-ში, ზ.ანაშვილი/ძმებაიდელაძის ქ. №7/1 (კორექტირებული)			
არ.მთ.არქიტ		ნ.ხვანიძე				
პრ.ამტორი		ნ.ხვანიძე მ.ჩხაიძე				
შესრულა		მ.აბაიშვილი	მ 1:100	სტადია	ფურც.	ფურც.რ.
არ.მთ. კონს.		მ.მეძმაბიშვილი	ფასადი "ა-დ" ღერძებში	არ.	ა22	22
შემოწმა		მ.ქანდაშვილი		დაკვეთა №		

ფასადი "დ-ა" ღერძებში მ.: 1:100

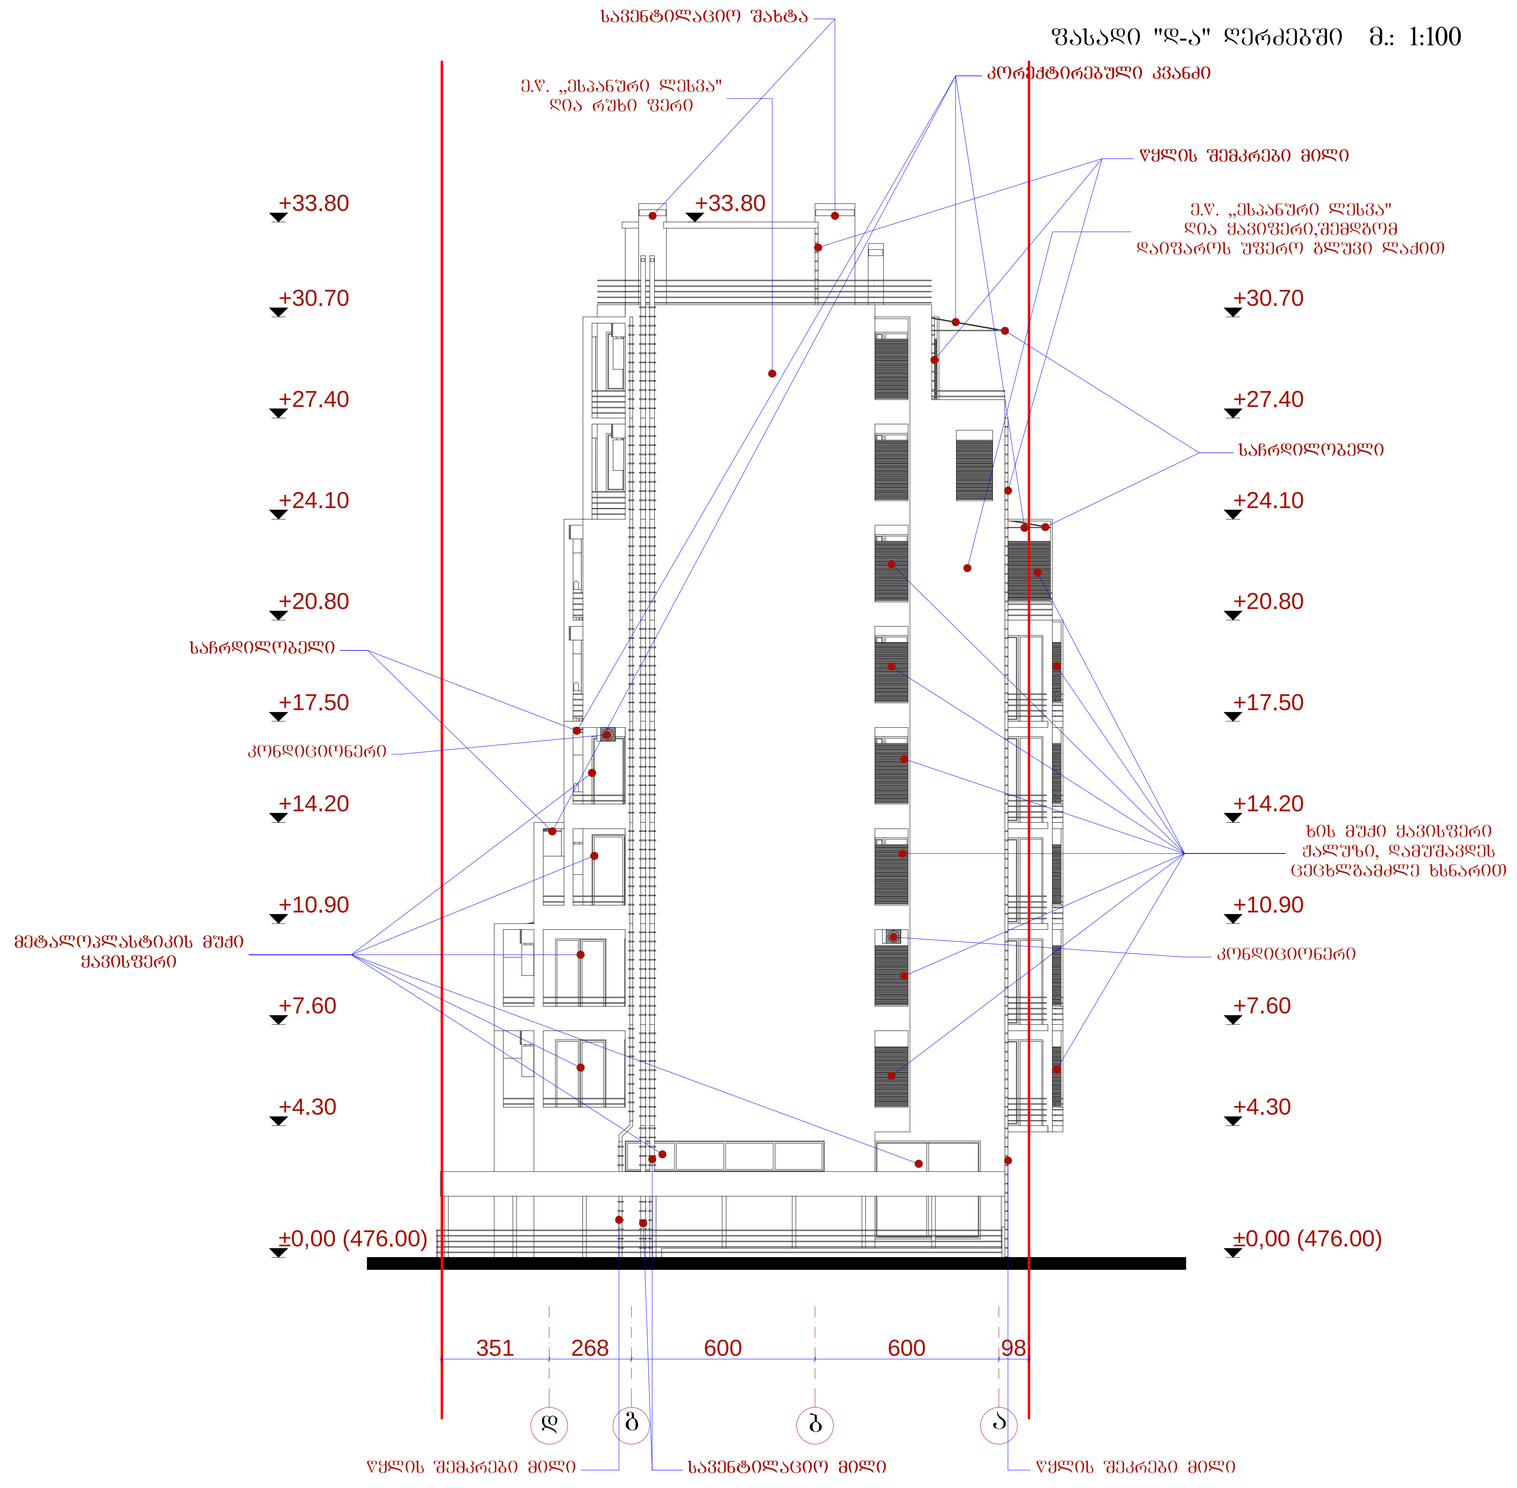

თბილისი 2012 წ.	
დაკვეთა №	

ექსპლიკაცია:

პირობითი ნიშნები:

- n — არქიტექტურული ნიშნული
- ღერძის ხაზი
- წითელი ხაზი

1. ნახაზზე საპროექტო შენობის ნოლი შეესაბამება აბსოლუტურ ნიშნულს - 476.00
2. ნახაზზე ზომები მოცემულია სანტიმეტრებში
3. ნახაზის ყველა ცვლილება მშენებლობისას შეთანხმებული უნდა იყოს პროექტის ავტორთან

დირექტორი		მ.ჩხაიძე	მრავალფუნქციური საცხოვრებელი სახლი, ვაჟა-ფშაველას ქ-ზე, ჭანაშვილი/ქუთათელაძის კ. №7/1 (კორექტირებული)			
არ.მთ.არქიტ.		ნ.სვანიძე				
პრ.ავტორი		ნ.სვანიძე მ.ჩხაიძე				
შესრულა		მ.აბაიშვილი	მ 1:100	სტადია	ფურც.	ფურცლ.
არ.მთ. კონს.		მ.მეძმაიშვილი	ფასადი "დ-ა" ღერძებში	პრ.	ა21	22
შესამოწმა		მ.ჟანდაშვილი		დაკვეთა №		