
ჭრილი 1-1 - მასშ. 1:100 მ
ბლოკი - ა

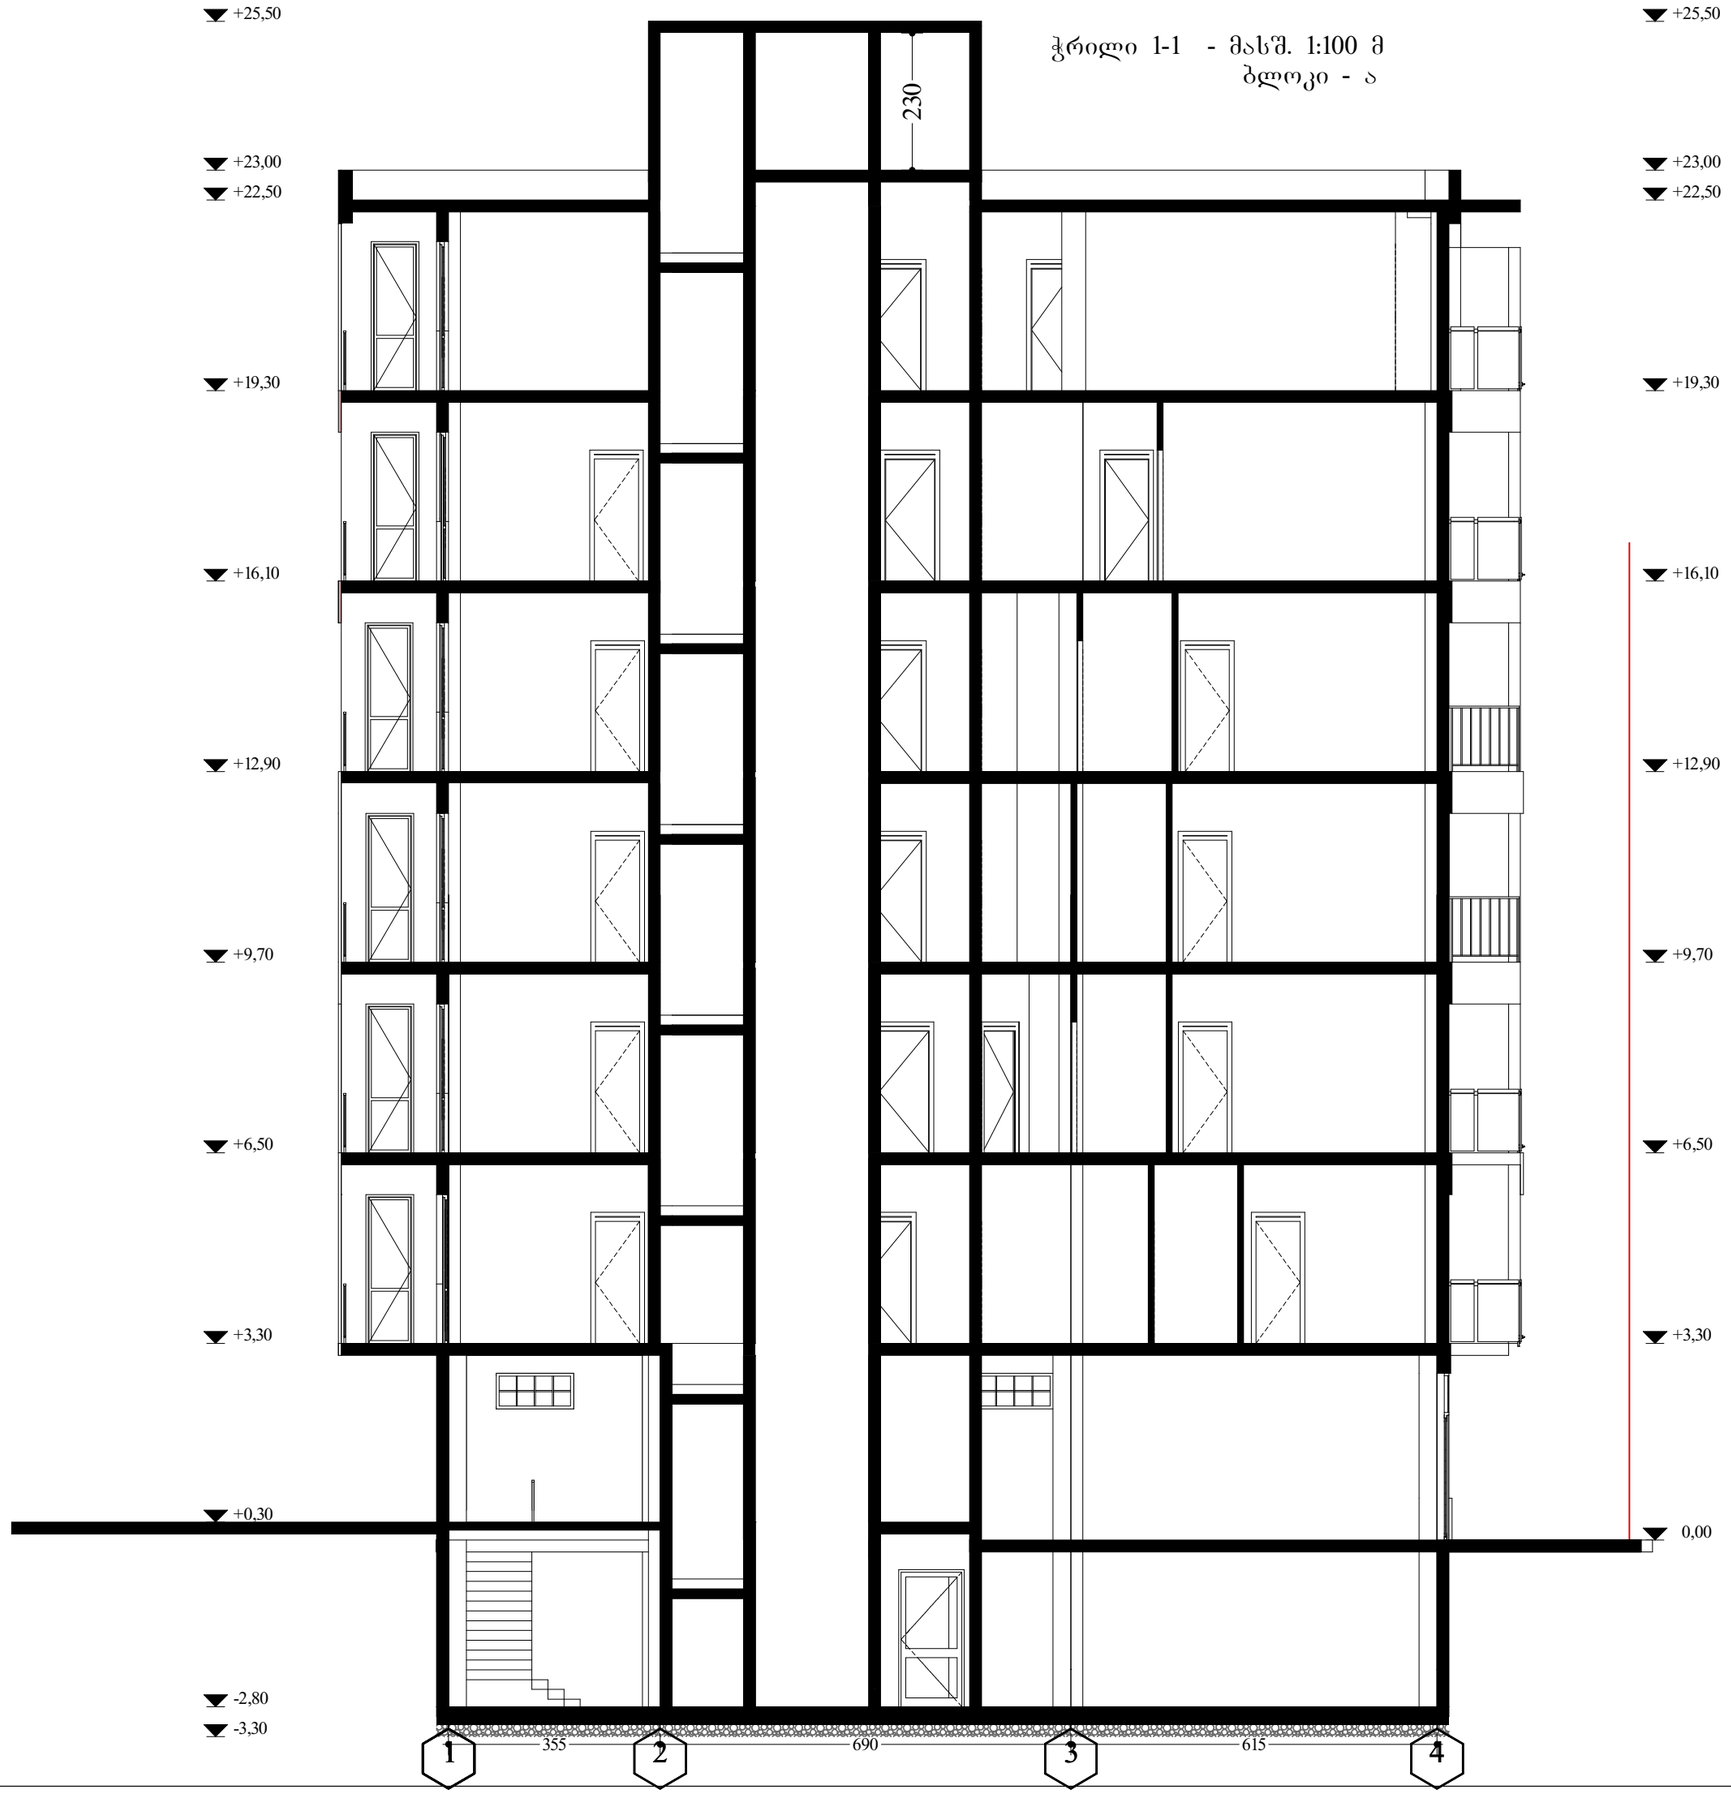

ფორმატი A-3	ივლისი 2016 წ.	ბლ. ჭილის სახლი
	დაკვეთა №	

ექსპლიკაცია:

ნაკვეთის ფართი 1233 კვ.მ

პროგრამი ნიშნები:

შენიშვნები:

დამკვეთი: **გახაბერ გახიანი**

მისამართი: **ქ.თბილისი , ფშა გოგიაშვილი შესახვევი I, №6**

პროექტის სახელწოდება:
მრავალბინიანი საცხოვრებელი სახლი

თანამდებობა	გვარი	ხელმოწერა	თარიღი
დირექტორი	ა. ქაჭაჭიშვილი		
არ. ავტორი	ა. ქაჭაჭიშვილი		
არ. მთ. კონს.			
შესამოწმა			

შპს "Mega Personal Architecture"

MEGA PERSONAL ARCHITECTURE

მისამართი: **ქ.თბილისი თელეთის ფშა №4**

მასშტაბი	1:100	ჭრილი 1-1
თარიღი	05.05.2017	
სტადია		შეკვეთი	შეკვეთები
არქიტექტურული ნაწილი		ა - 11	



ჭრილი 2-2 - მასშ. 1:100 მ

ბლოკი - ა

შრომატ. A-3	თარიღი 2016 წ.	ფურც.
	დაკვეთა №	შრომის სახეობა

ექსპლიკაცია:

ნაკვეთის ფართი 1233 კვ.მ

პირობითი ნიშნები:

შენიშვნები:

დამკვეთი: **გახაბერ გახიანი**

მისამართი: **ქ.თბილისი , ძმა ზოძიაშვილი შესახვევი I, №6**

პროექტის სახელწოდება:
მრავალბინიანი საცხოვრებელი სახლი

თანამდებობა	გვარი	ხელმოწერა	თარიღი
დირექტორი	**ა. ბაბკაშვილი**		
არ. ავტორი	**ა. ბაბკაშვილი**		
არ. მთ. კონს.			
შესამოწმა			

შპს "Mega Personal Architecture"

MEGA PERSONAL ARCHITECTURE

მისამართი: **ქ.თბილისი თელეთის ქუჩა №4**

მასშტაბი	1:100	ჭრილი 2-2
თარიღი	05.04.2017	

სტადია	ფურცელი	ფურცლები
არქიტექტურული ნაწილი	**ა - 12**	