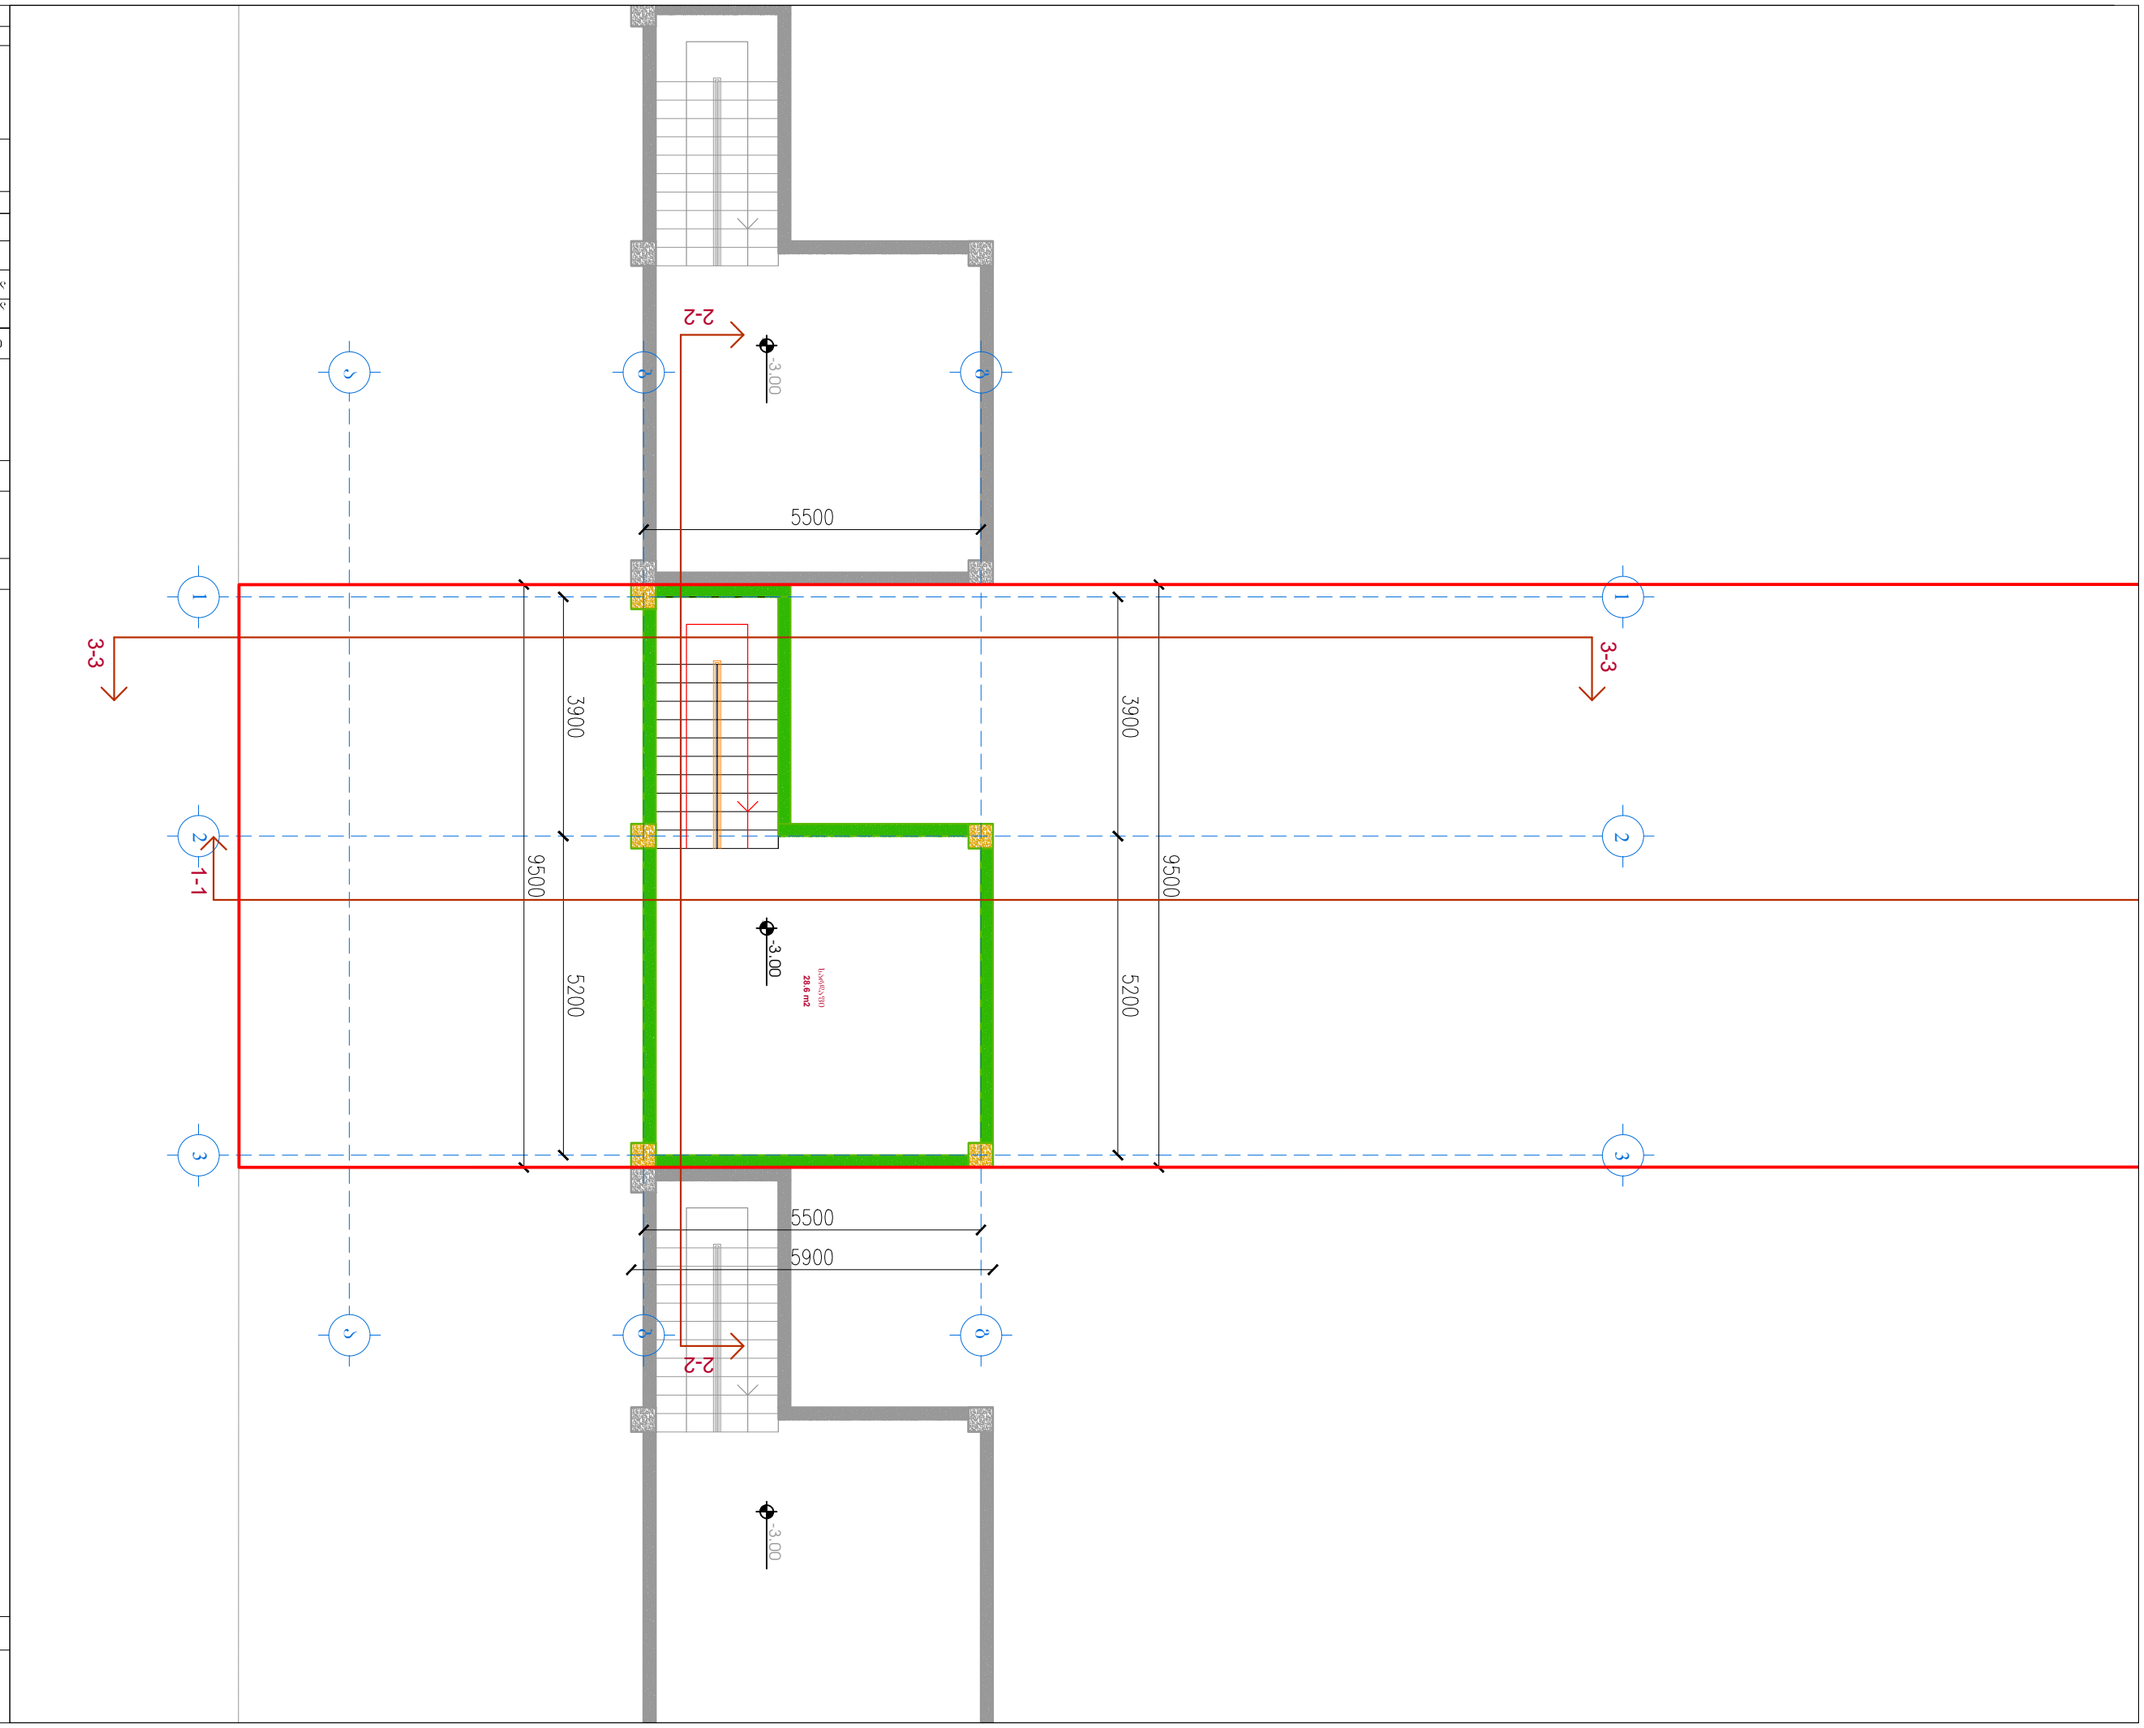

- 3.00 -3.00

სარდაფი
28.6 m2

- 3.00 1 2 3 a a b b g g 1 2 3 2-2 2-2

3-3

3-3

1-1

ფორმატი A3 პირობითი აღნიშვნები ქალაქი თბილისი, დაბა წყნეთი, ქუჩა სტალინის #2ს მიმდებარედ (საკ. კოდი 01.20.01.010.434) 1:100 7 სარდაფის სართულის გეგმა -3.00 ნიშნულზე - 20 სმ ბლოკი - 10 სმ ბლოკი - ბეტონი - კოლონა - გამწვანება - კერამიკული ფილა - ხის ფაქტურის კერამიკული ფილა - აგურის ფილებით მოპირკეთება - თეთრი ფერის ღებვა - ბასეინი

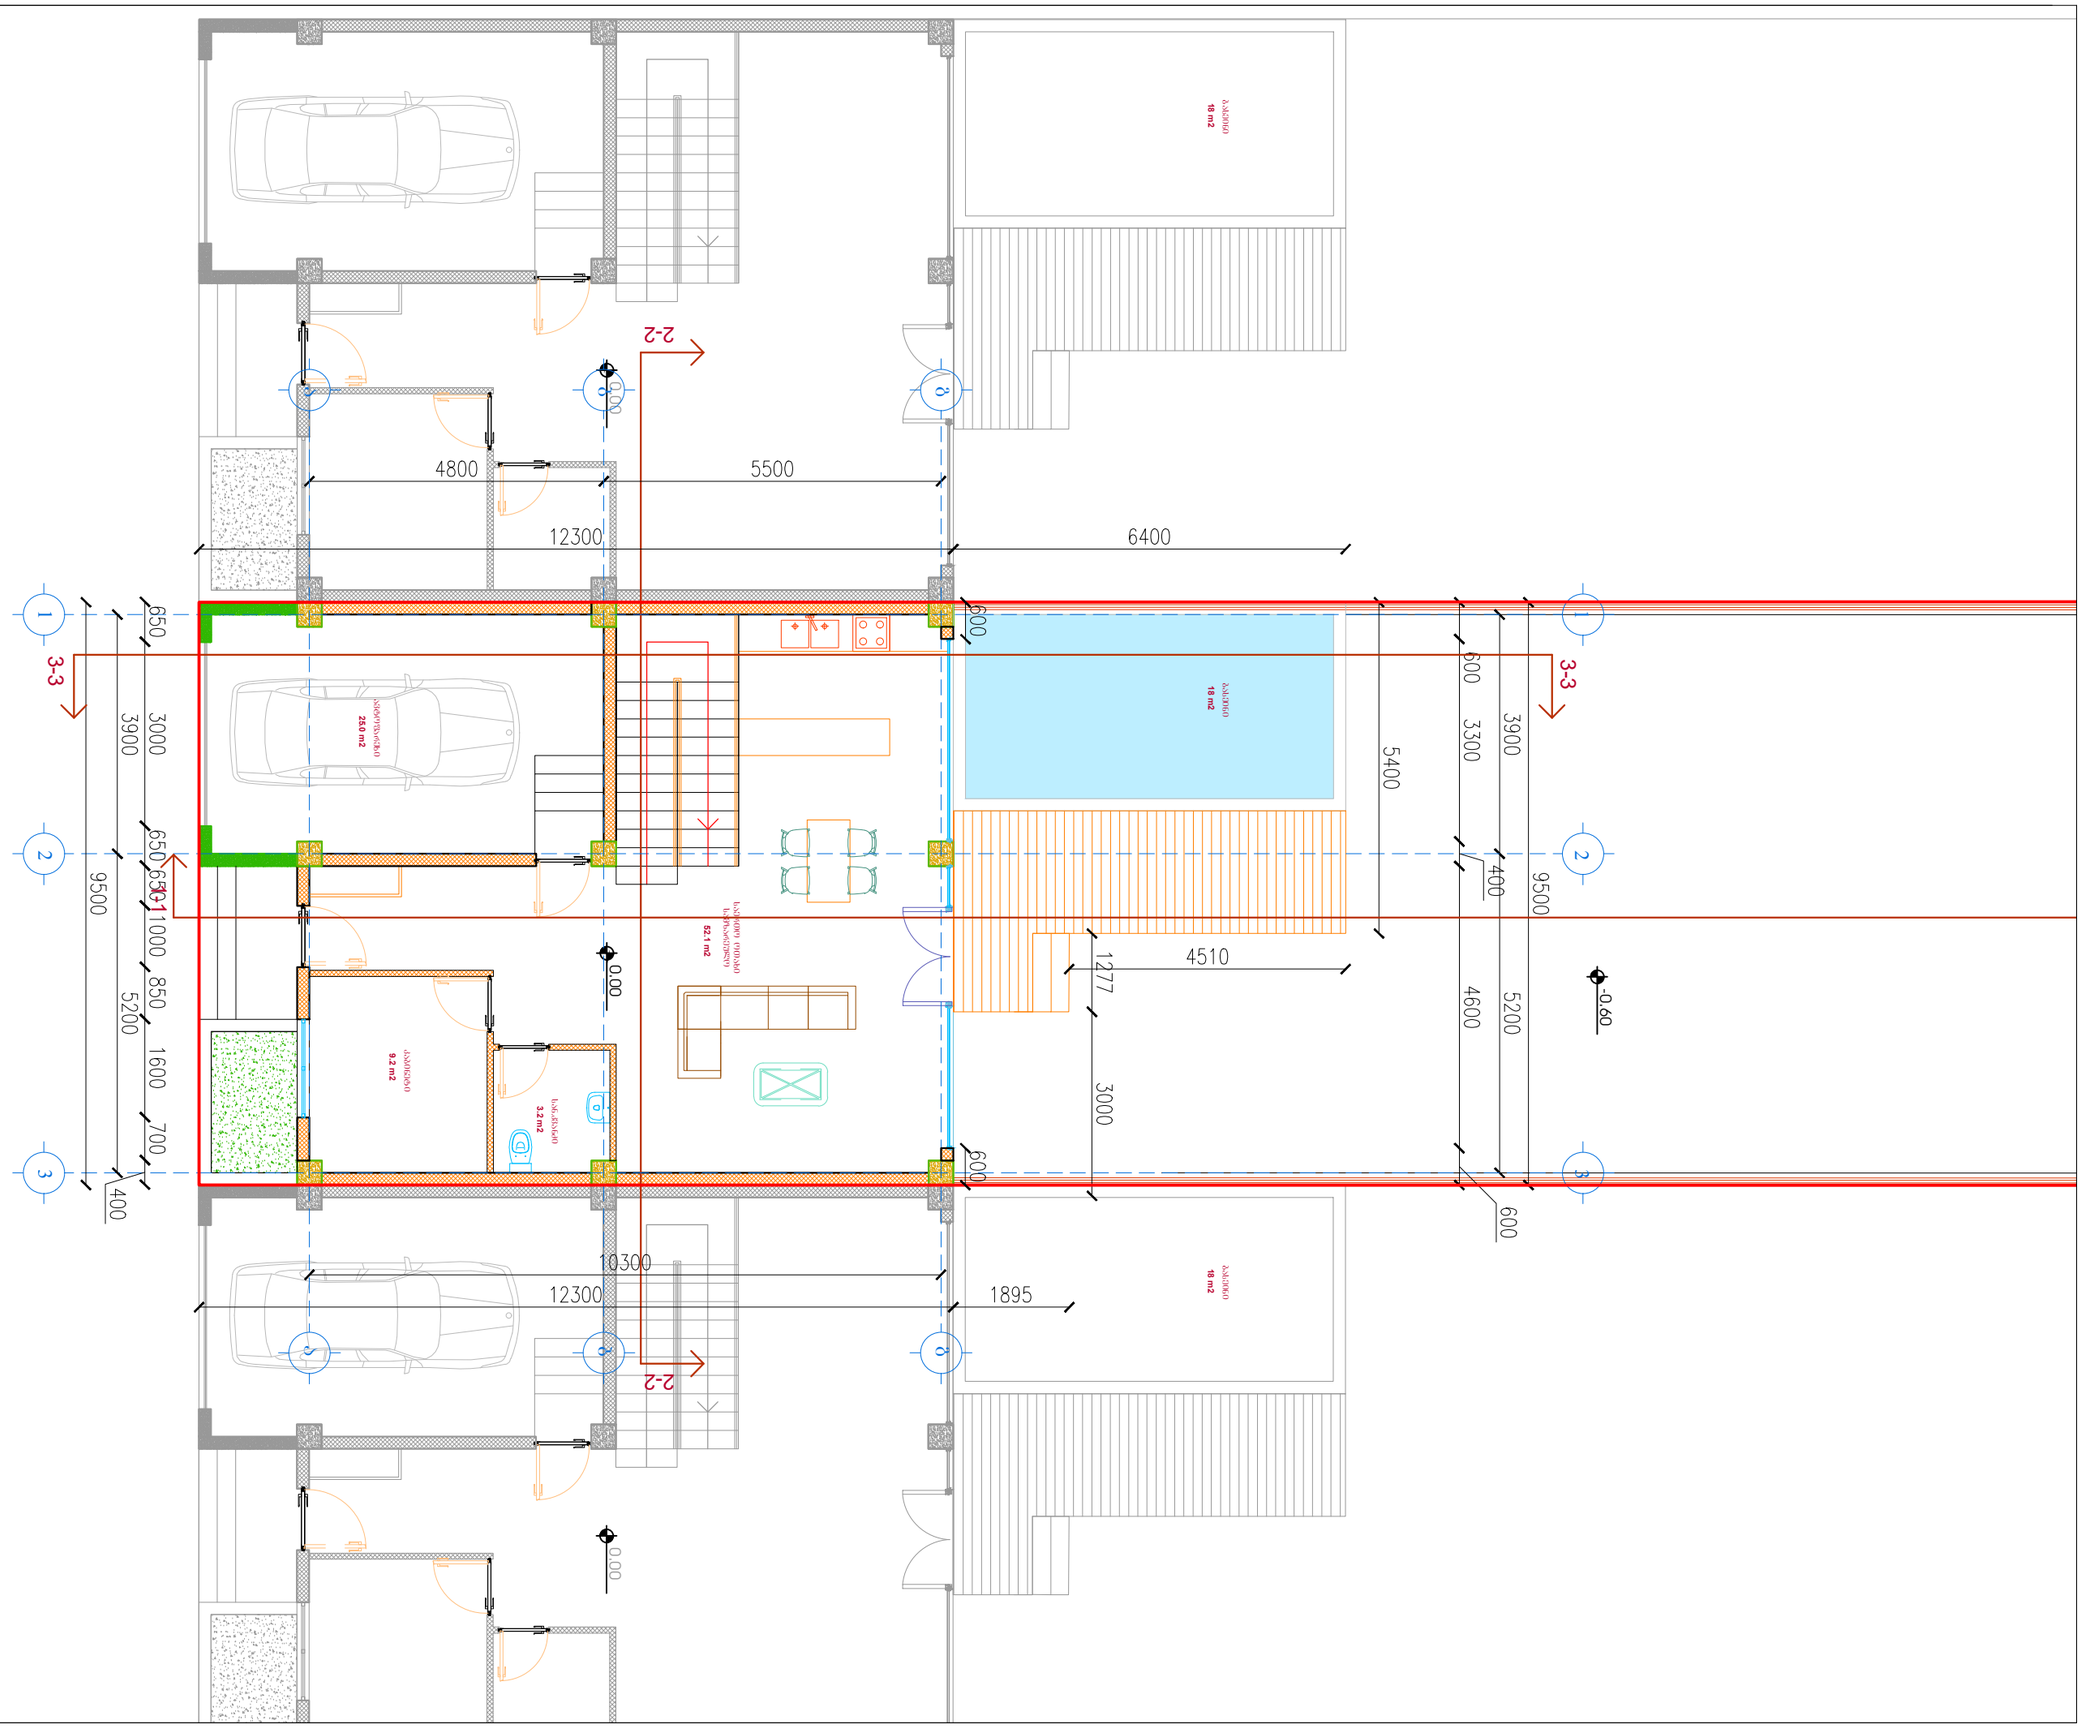

ბასეინი
18 m2

0.00

ბასეინი
18 m2

0.00

საერთო ოთახი
სამზარეულო

52.1 m2

კაბინეტი

9.2 მ2 ავტოფარეხი
25.0 m2

ბასეინი
18 m2

სან.კვანძი
3.2 m2

0.00

- 0.60 2-2 2-2
2 3

a a

b b

g g

1 2 3

1

3-3

3-3

1-1

ფორმატი A3 პირობითი აღნიშვნები ქალაქი თბილისი, დაბა წყნეთი, ქუჩა სტალინის #2ს მიმდებარედ (საკ. კოდი 01.20.01.010.434) 1:100

8 მიწისპირა სართულის გეგმა 0.00 ნიშნულზე - 20 სმ ბლოკი - 10 სმ ბლოკი - ბეტონი - კოლონა - გამწვანება - კერამიკული ფილა - ხის ფაქტურის კერამიკული ფილა - აგურის ფილებით მოპირკეთება - თეთრი ფერის ღებვა - ბასეინი

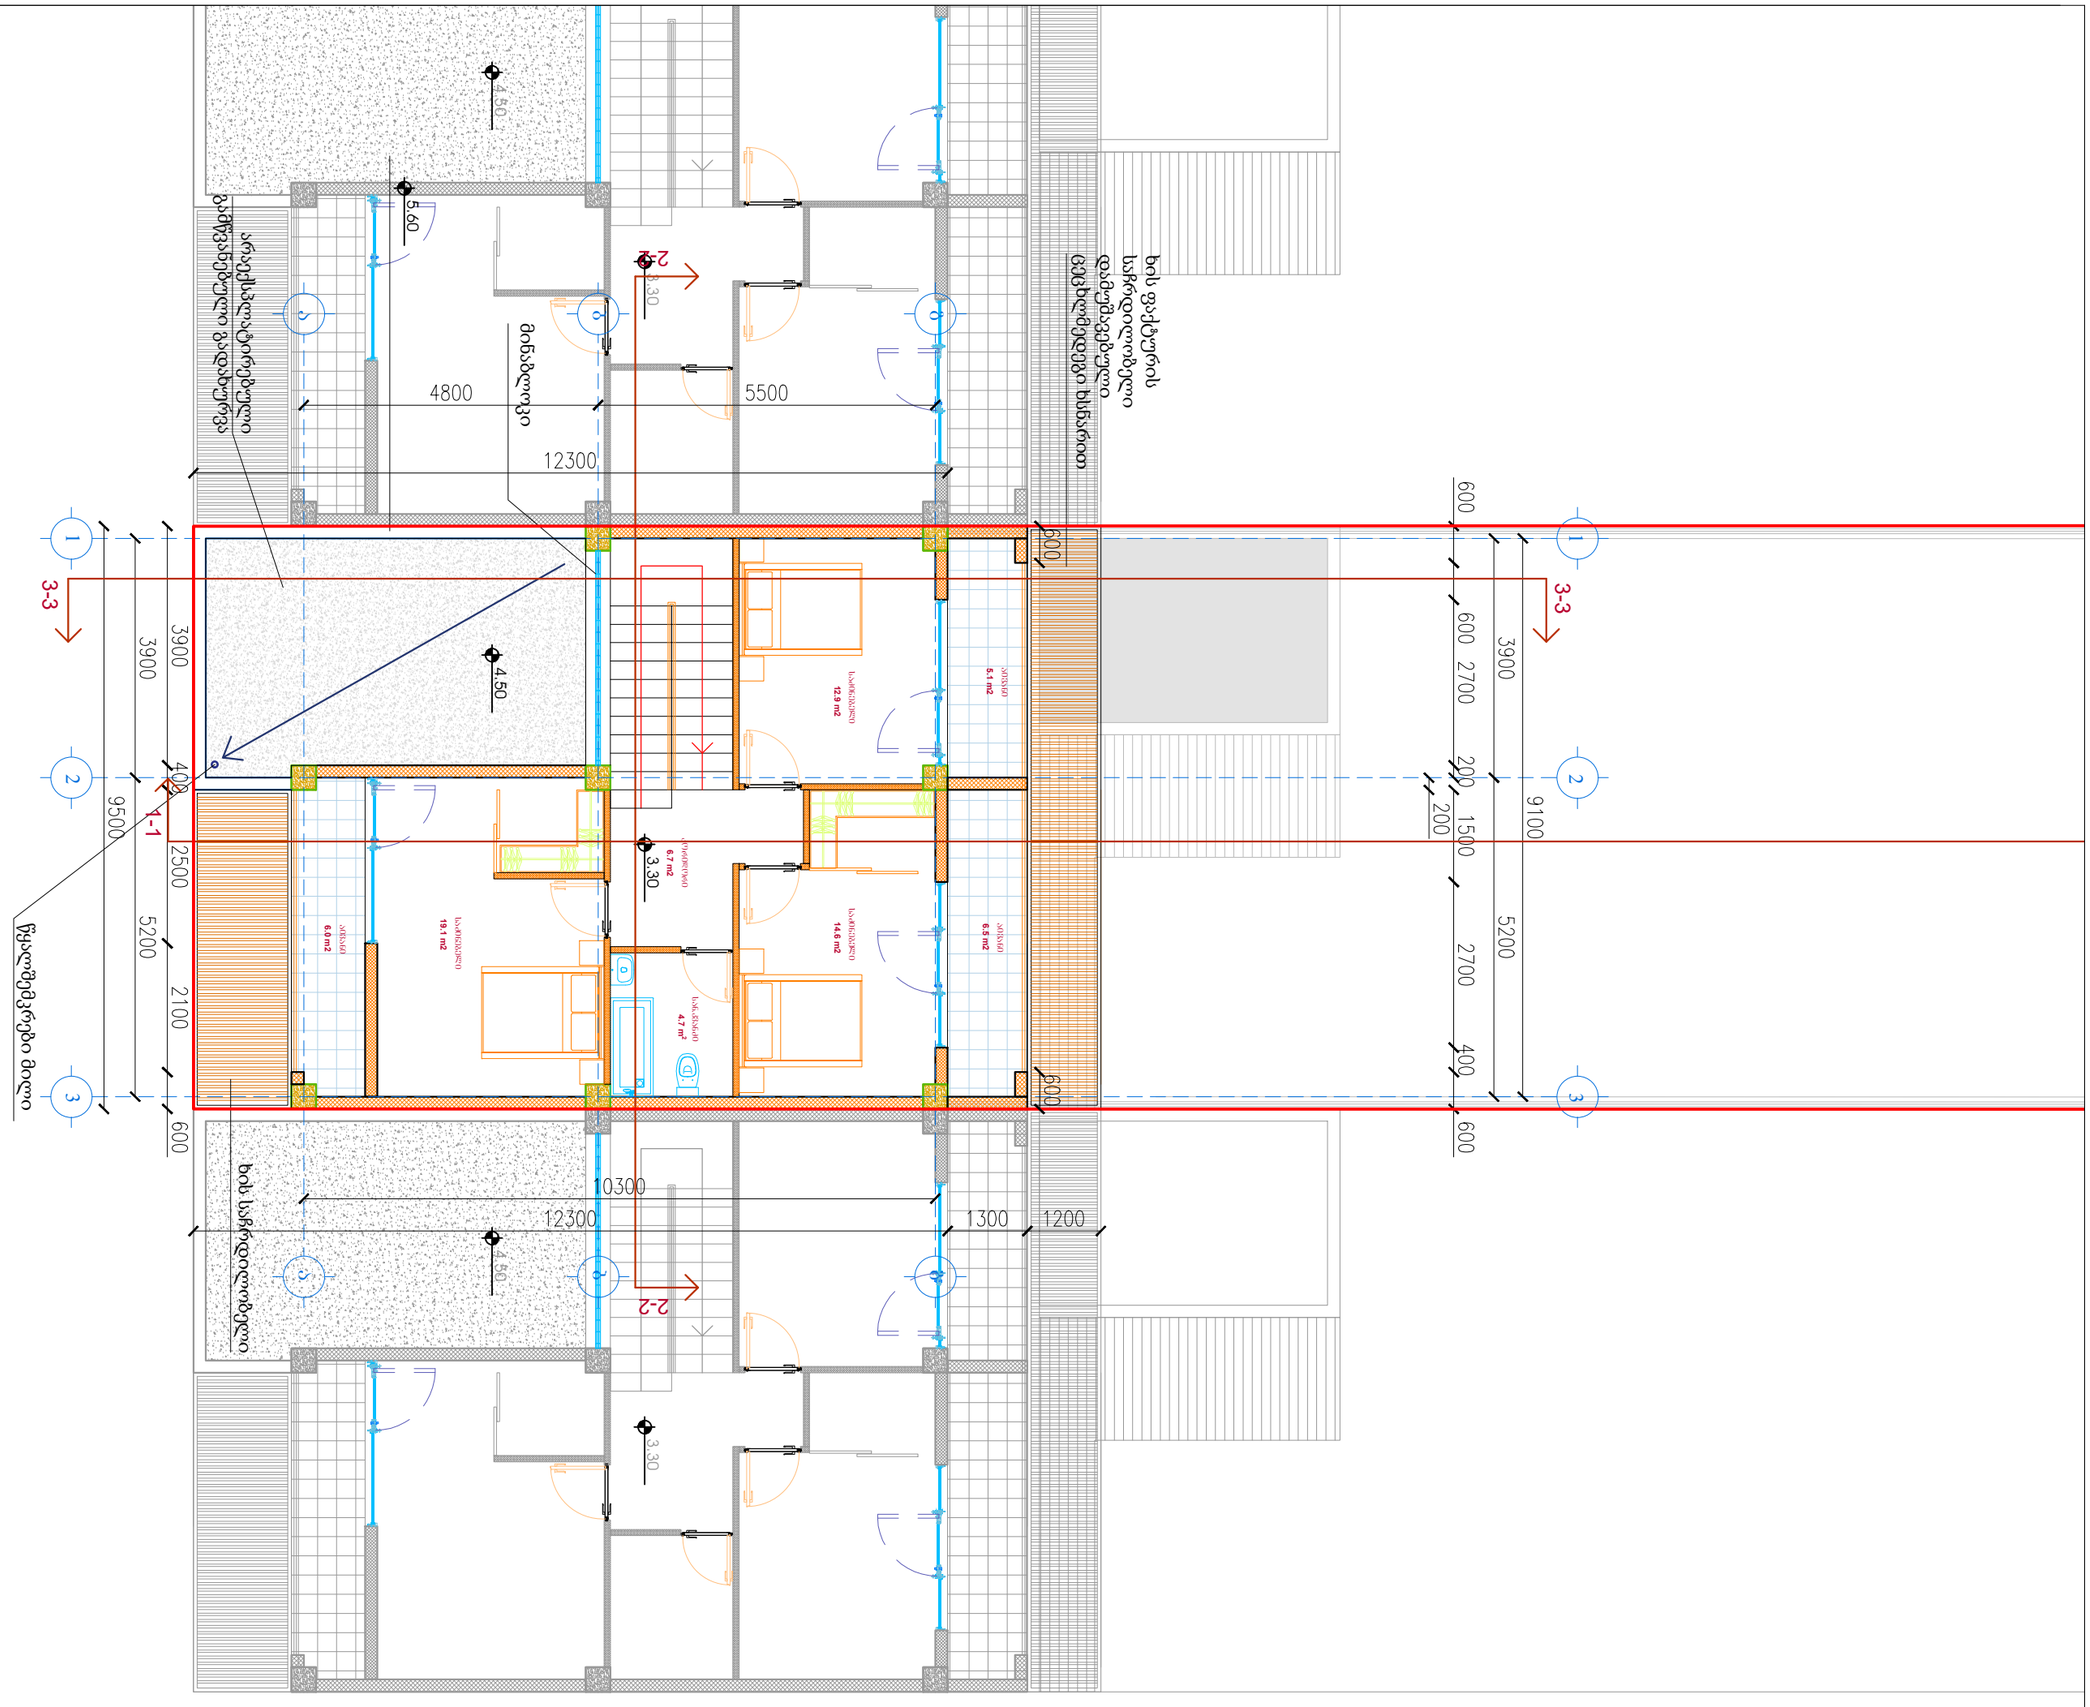

3.30

4.50

3.30

4.50

4.7 m

2 სან.კვანძი

კორიდორი
6.7 m2

საძინებელი
14.6 m2

საძინებელი
12.9 m2

საძინებელი
19.1 m2

აივანი
6.5 m2

აივანი
6.0 m2

აივანი
5.1 m2

3.30

4.50 2-2 2-2

1 2 3

a a

b b

g g

1 2 3

არაექსპლატირებული
გამწვანებული გადახურვა

მინაბლოკი

ხის საჩრდილობელი

5.60

წყალშემკრები მილი

3-3

3-3

ხის ფაქტურის
საჩრდილობელი
დამუშავებული
ცეცხლმედეგი ხსნარით

1-1

ფორმატი A3 პირობითი აღნიშვნები ქალაქი თბილისი, დაბა წყნეთი, ქუჩა სტალინის #2ს მიმდებარედ (საკ. კოდი 01.20.01.010.434) 1:100

7 პირველი სართულის გეგმა +3.30 ნიშნულზე - 20 სმ ბლოკი - 10 სმ ბლოკი - ბეტონი - კოლონა - გამწვანება - კერამიკული ფილა - ხის ფაქტურის კერამიკული ფილა - აგურის ფილებით მოპირკეთება - თეთრი ფერის ღებვა - ბასეინი

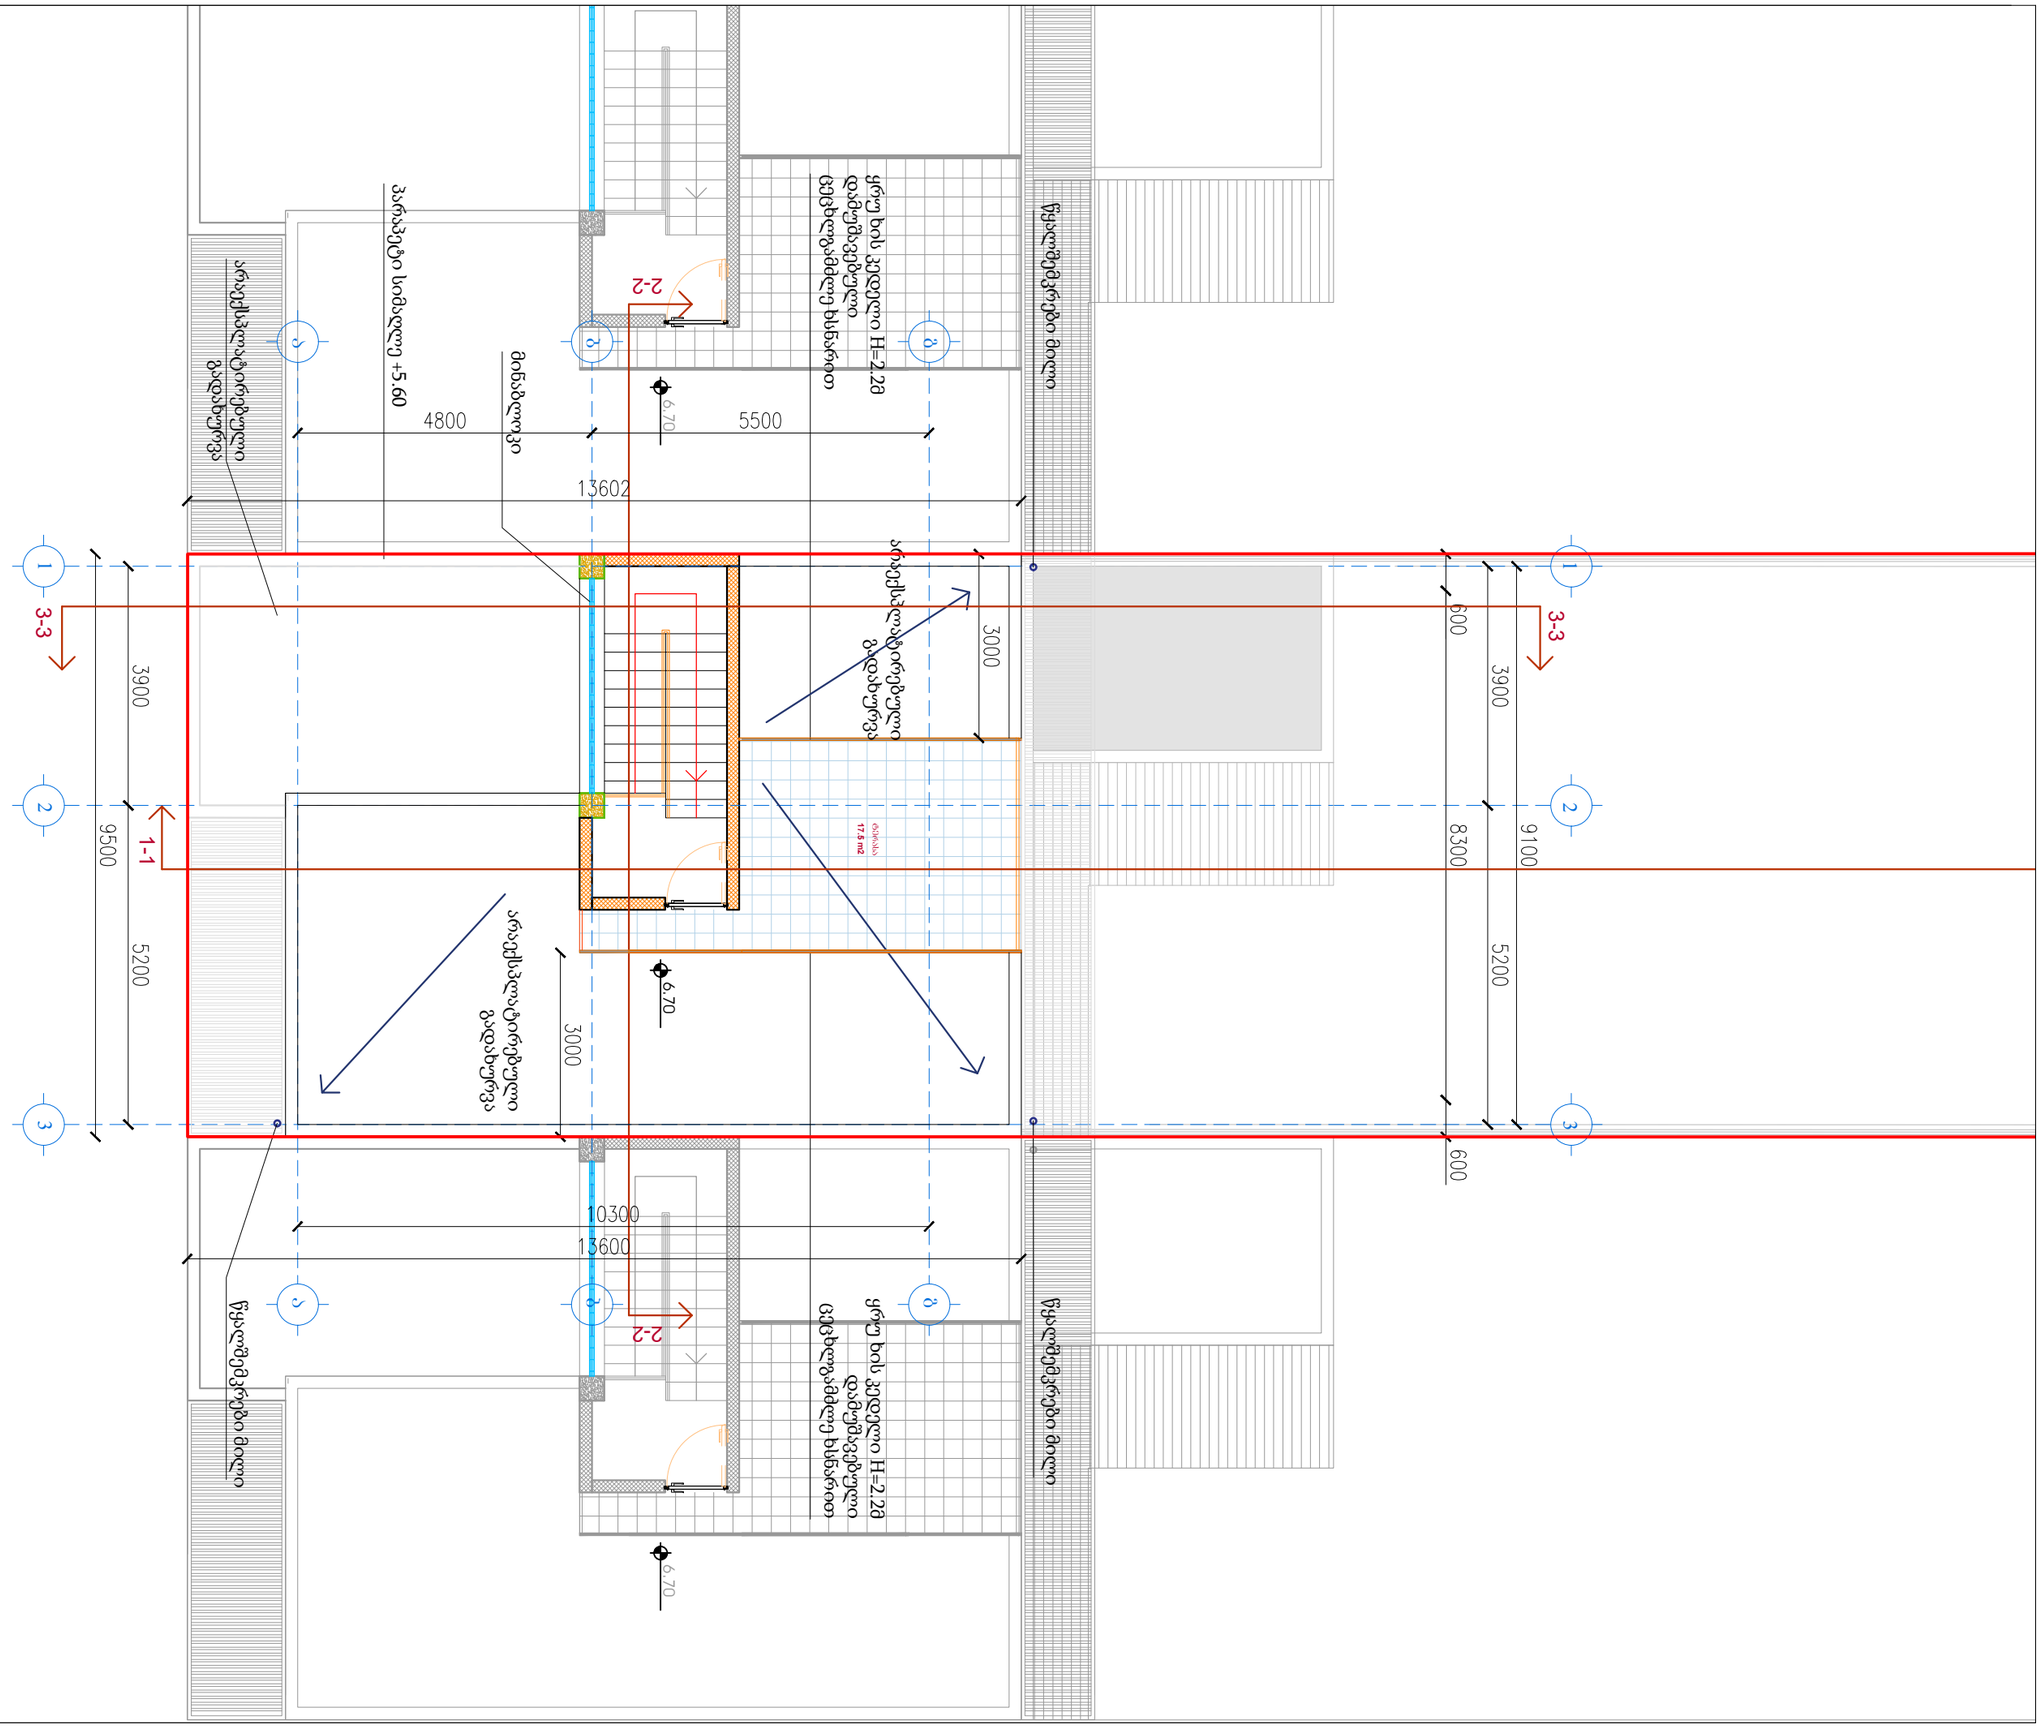

6.70 6.70

ტერასა
17.5 m2

6.70 2-2 2-2

1 2 3

a a

b b

g g

1 2 3

წყალშემკრები მილი

წყალშემკრები მილი

პარაპეტი სიმაღლე +5.60

ყრუ ხის კედელი H=2.2მ
დამუშავებული
ცეცხლგამძლე ხსნარით

ყრუ ხის კედელი H=2.2მ
დამუშავებული
ცეცხლგამძლე ხსნარით

არაექსპლატირებული
გადახურვა

მინაბლოკი არაექსპლატირებული გადახურვა

არაექსპლატირებული
გადახურვა

წყალშემკრები მილი

3-3

3-3

1-1

ფორმატი A3 პირობითი აღნიშვნები ქალაქი თბილისი, დაბა წყნეთი, ქუჩა სტალინის #2ს მიმდებარედ (საკ. კოდი 01.20.01.010.434) 1:100

7 გადახურვის გეგმა +6.60 ნიშნულზე - 20 სმ ბლოკი - 10 სმ ბლოკი - ბეტონი - კოლონა - გამწვანება - კერამიკული ფილა - ხის ფაქტურის კერამიკული ფილა - აგურის ფილებით მოპირკეთება - თეთრი ფერის ღებვა - ბასეინი

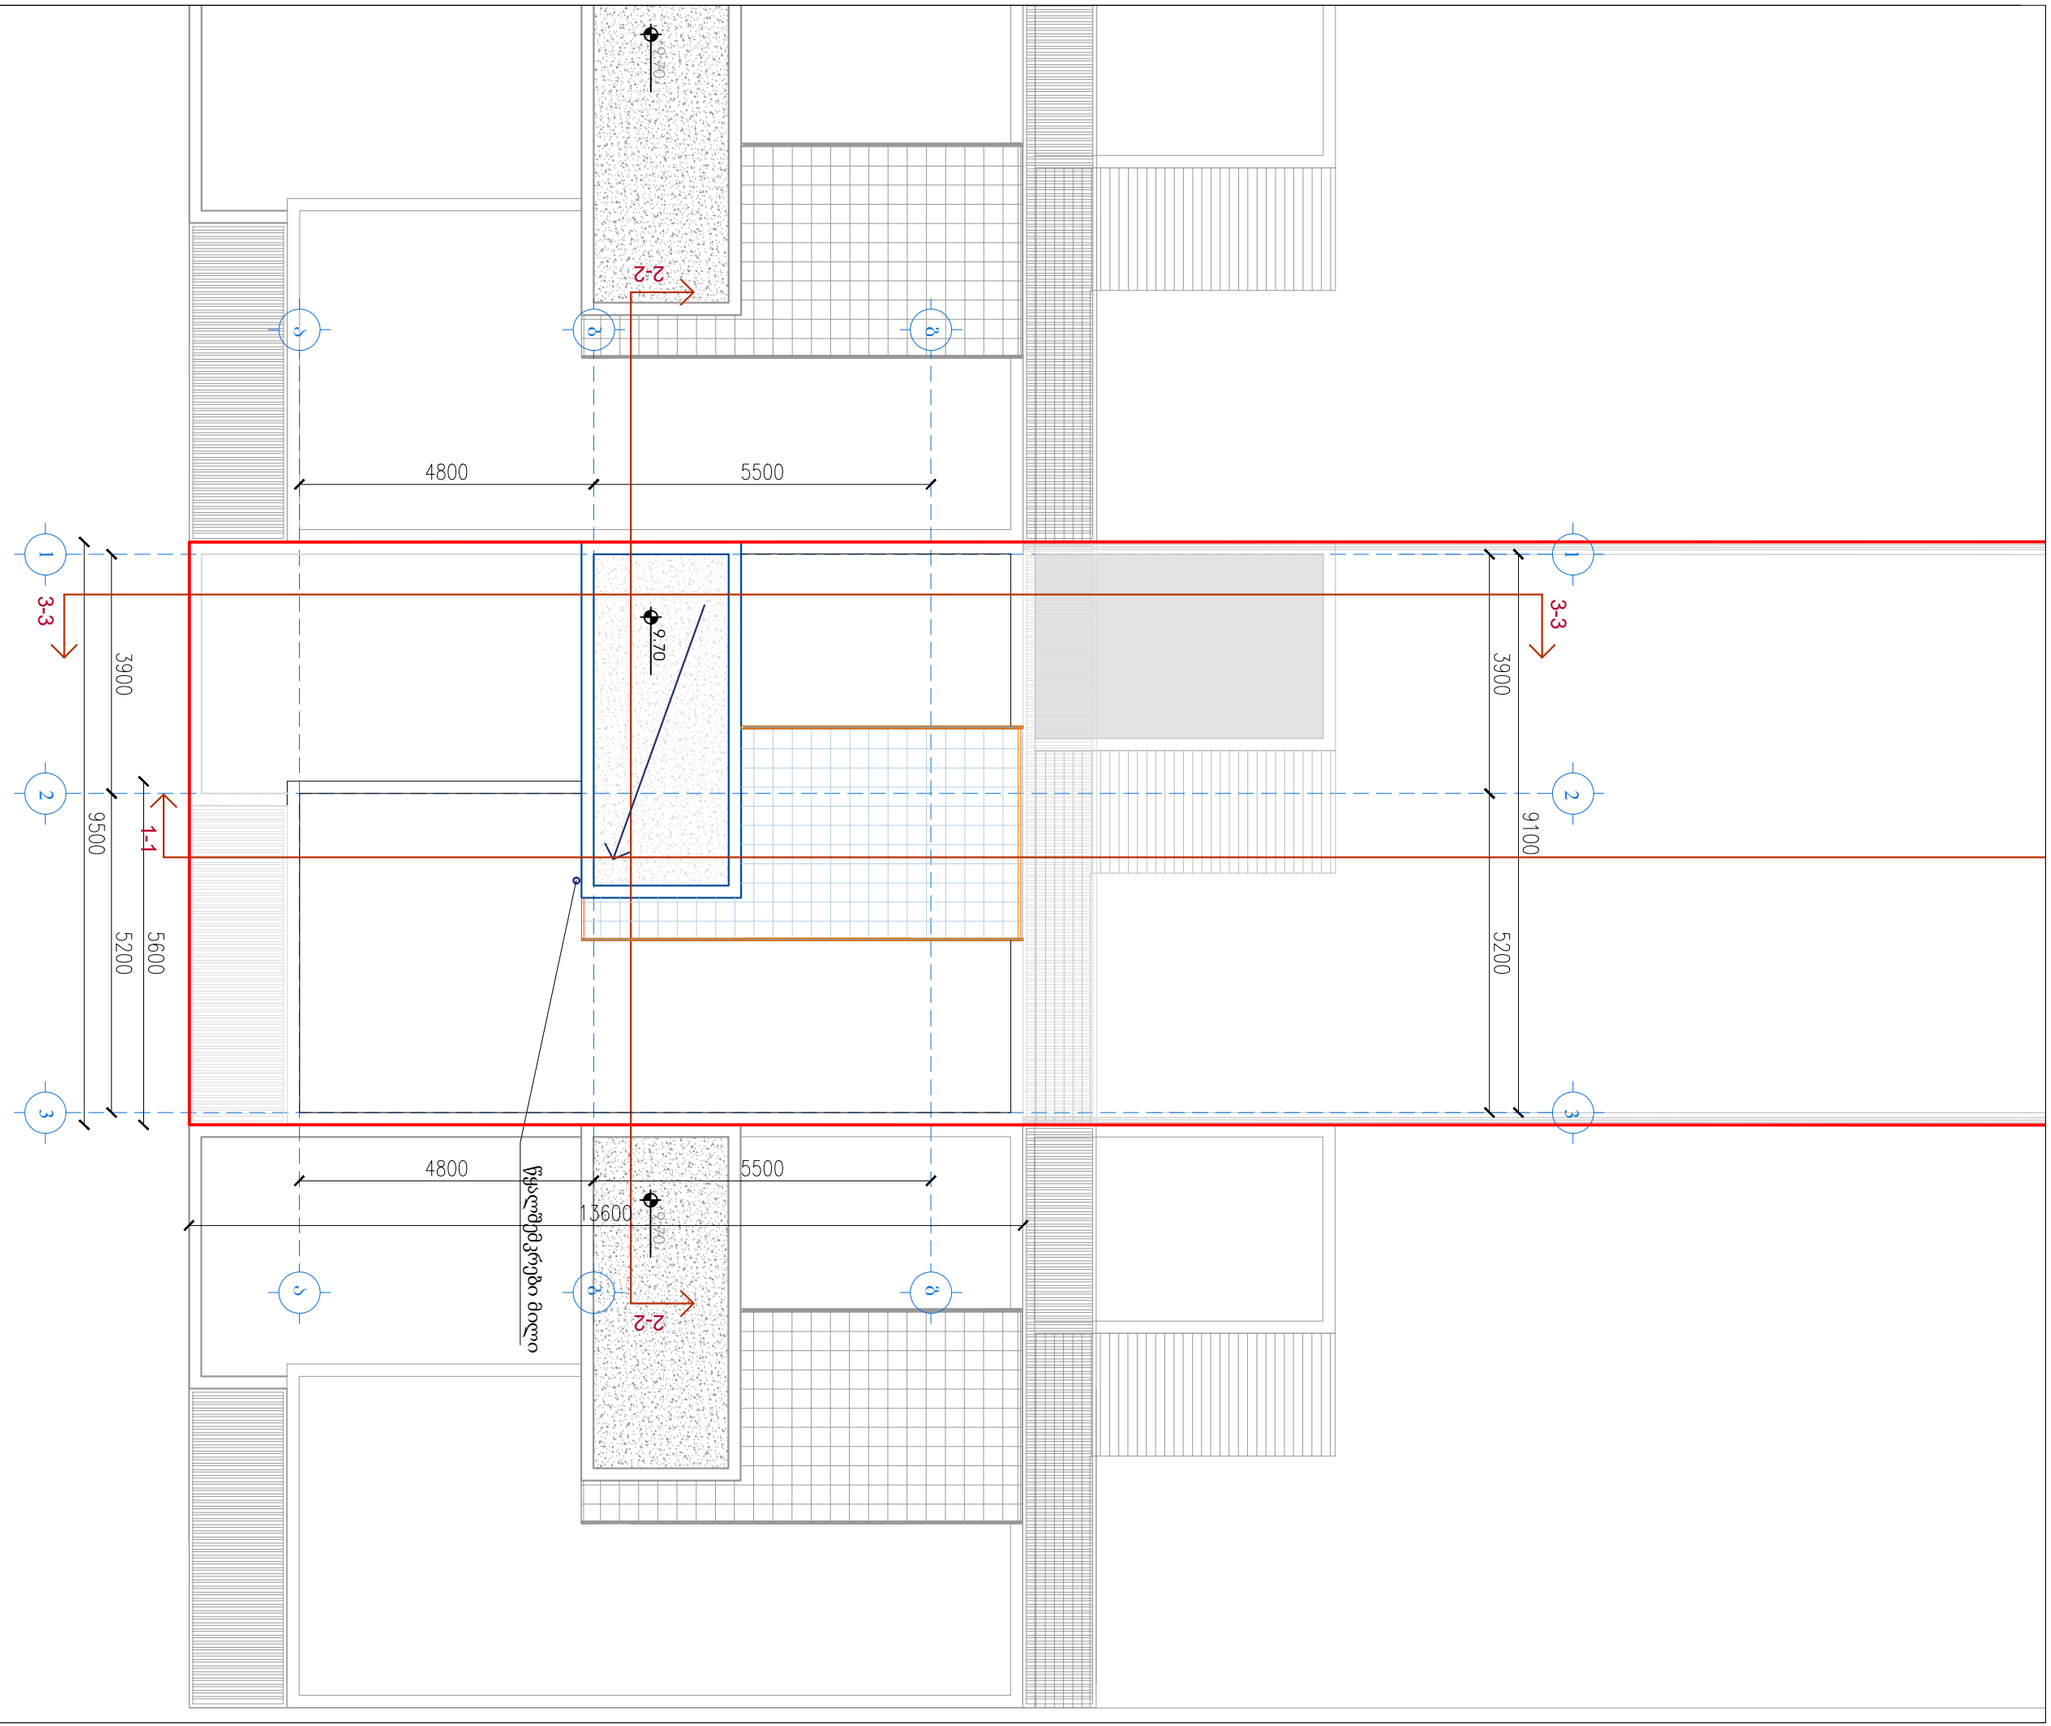

9.70 9.70 9.70

1 2 3

a a

b b

g g

1 2 3 2-2 2-2

წყალშემკრები მილი

3-3

3-3

1-1

ფორმატი A3 პირობითი აღნიშვნები ქალაქი თბილისი, დაბა წყნეთი, ქუჩა სტალინის #2ს მიმდებარედ (საკ. კოდი 01.20.01.010.434) 1:100

7 გადახურვის გეგმა +9.60 ნიშნულზე - 20 სმ ბლოკი - 10 სმ ბლოკი - ბეტონი - კოლონა - გამწვანება - კერამიკული ფილა - ხის ფაქტურის კერამიკული ფილა - აგურის ფილებით მოპირკეთება - თეთრი ფერის ღებვა - ბასეინი