


ქ. თბილისი, დაბა წყნეთი, ჭუჩა სტალინის №2-ის
მიმდებარედ საკ\კოდი: 01.20.01.010.433

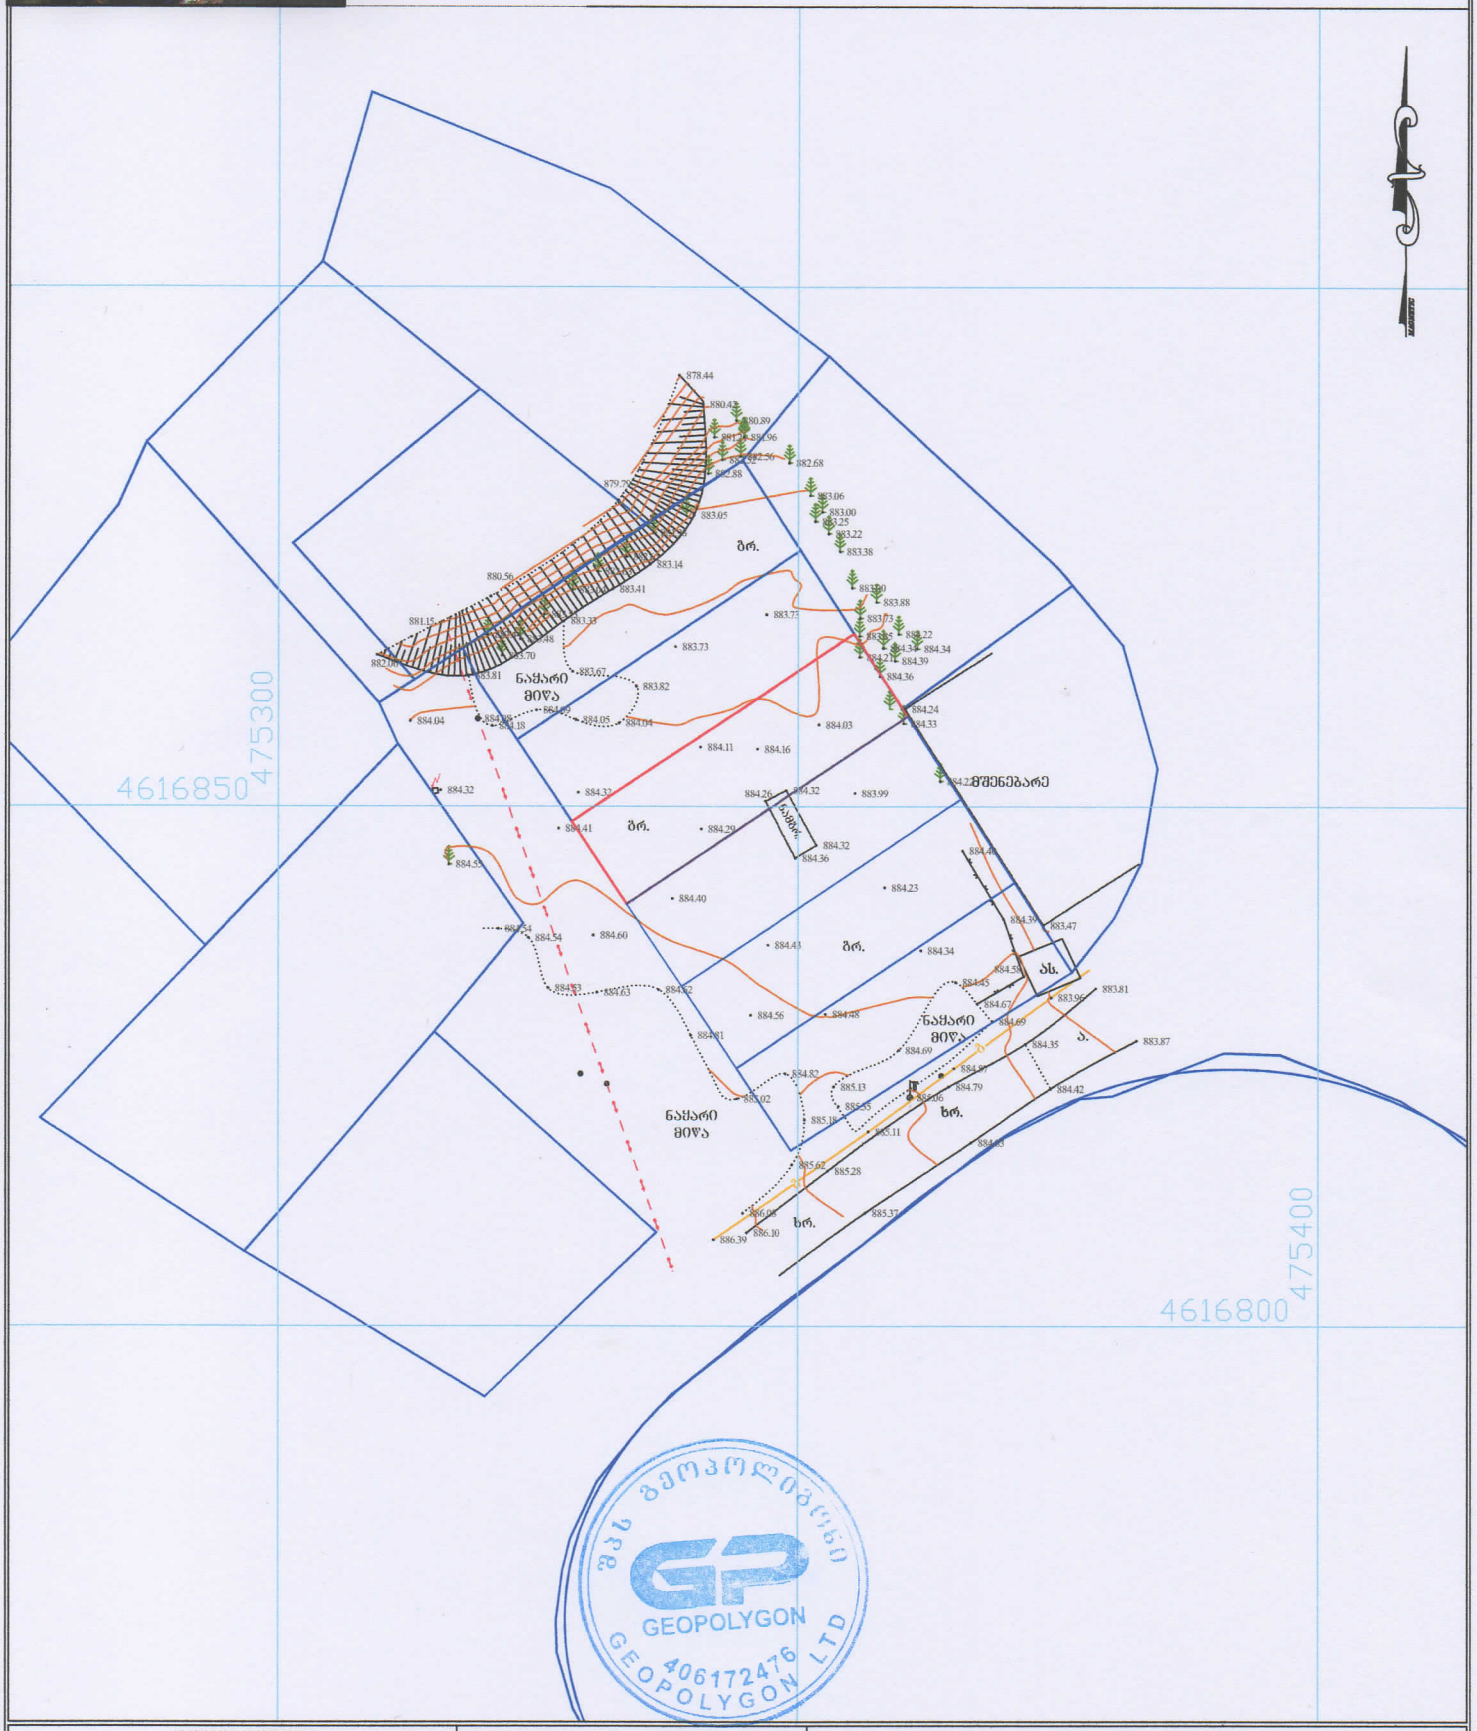



ფორმატი A3

პირობითი აღნიშვნები

- ნაძვი
- ფოთლოვანი ხე
- განათება
- ჭა
- ღობე
- ბუჩქი
- რკინის ბოძი
- სანიაღვრე
- წყლის მილი
- კაბელი
- კანალიზაცია
- ქ.ქ. კაბელი
- მ/ძ კომუნიკაცია დატანილია არქივის მასალების საშუალებით
- რეზერვირების ხაზები
- გამწვანება

883.06 883.00 883.25 883.22 883.38 883.05 881.98 882.61 883.14 882.63 880.56 883.04 883.41 883.55 883.33 881.15 882.44 883.48 883.70 883.81 883.73 883.67 883.82 884.09 884.05 884.04 884.08 884.18 884.04 883.73 883.88 883.73 883.85 884.22 884.34 884.34 884.21 884.39 884.36 884.24 884.33 884.03 884.16 884.26 884.32 884.22 883.99 884.32 884.36 884.41 884.29 884.40 884.32 884.55 884.54 884.54 884.60 884.53 884.63 884.62 884.56 884.48 884.81 884.43 884.34 884.23 884.39 883.47 884.58 884.45 884.67 884.69 884.69 884.87 884.35 883.96

ნაყარი მიწა

ბრ.

მშენებარე

ნაგრ.

ას.

ა.

ბ

დამკვეთი	
მისამართი	ქალაქი თბილისი, დაბა წყნეთი სტალინის №2ს მიმდებარედ (საკ. კოდი 01.20.01.010.433)

თანამდებობა	გვარი	ხელმ.
მთავარი არქიტექტორი	ნ.ბუმბურიძე	
არქიტექტორი	ი.ცუნკოფსკი	
დაამუშავა	ნ.ბუმბურიძე	

პროექტის დასახელება

ერთბინიანი საცხოვრებელი სახლი

გენგეგმა

მასშტაბი	1:200	ფურც.	ფურცლები
თარიღი	01/02/18	4	18