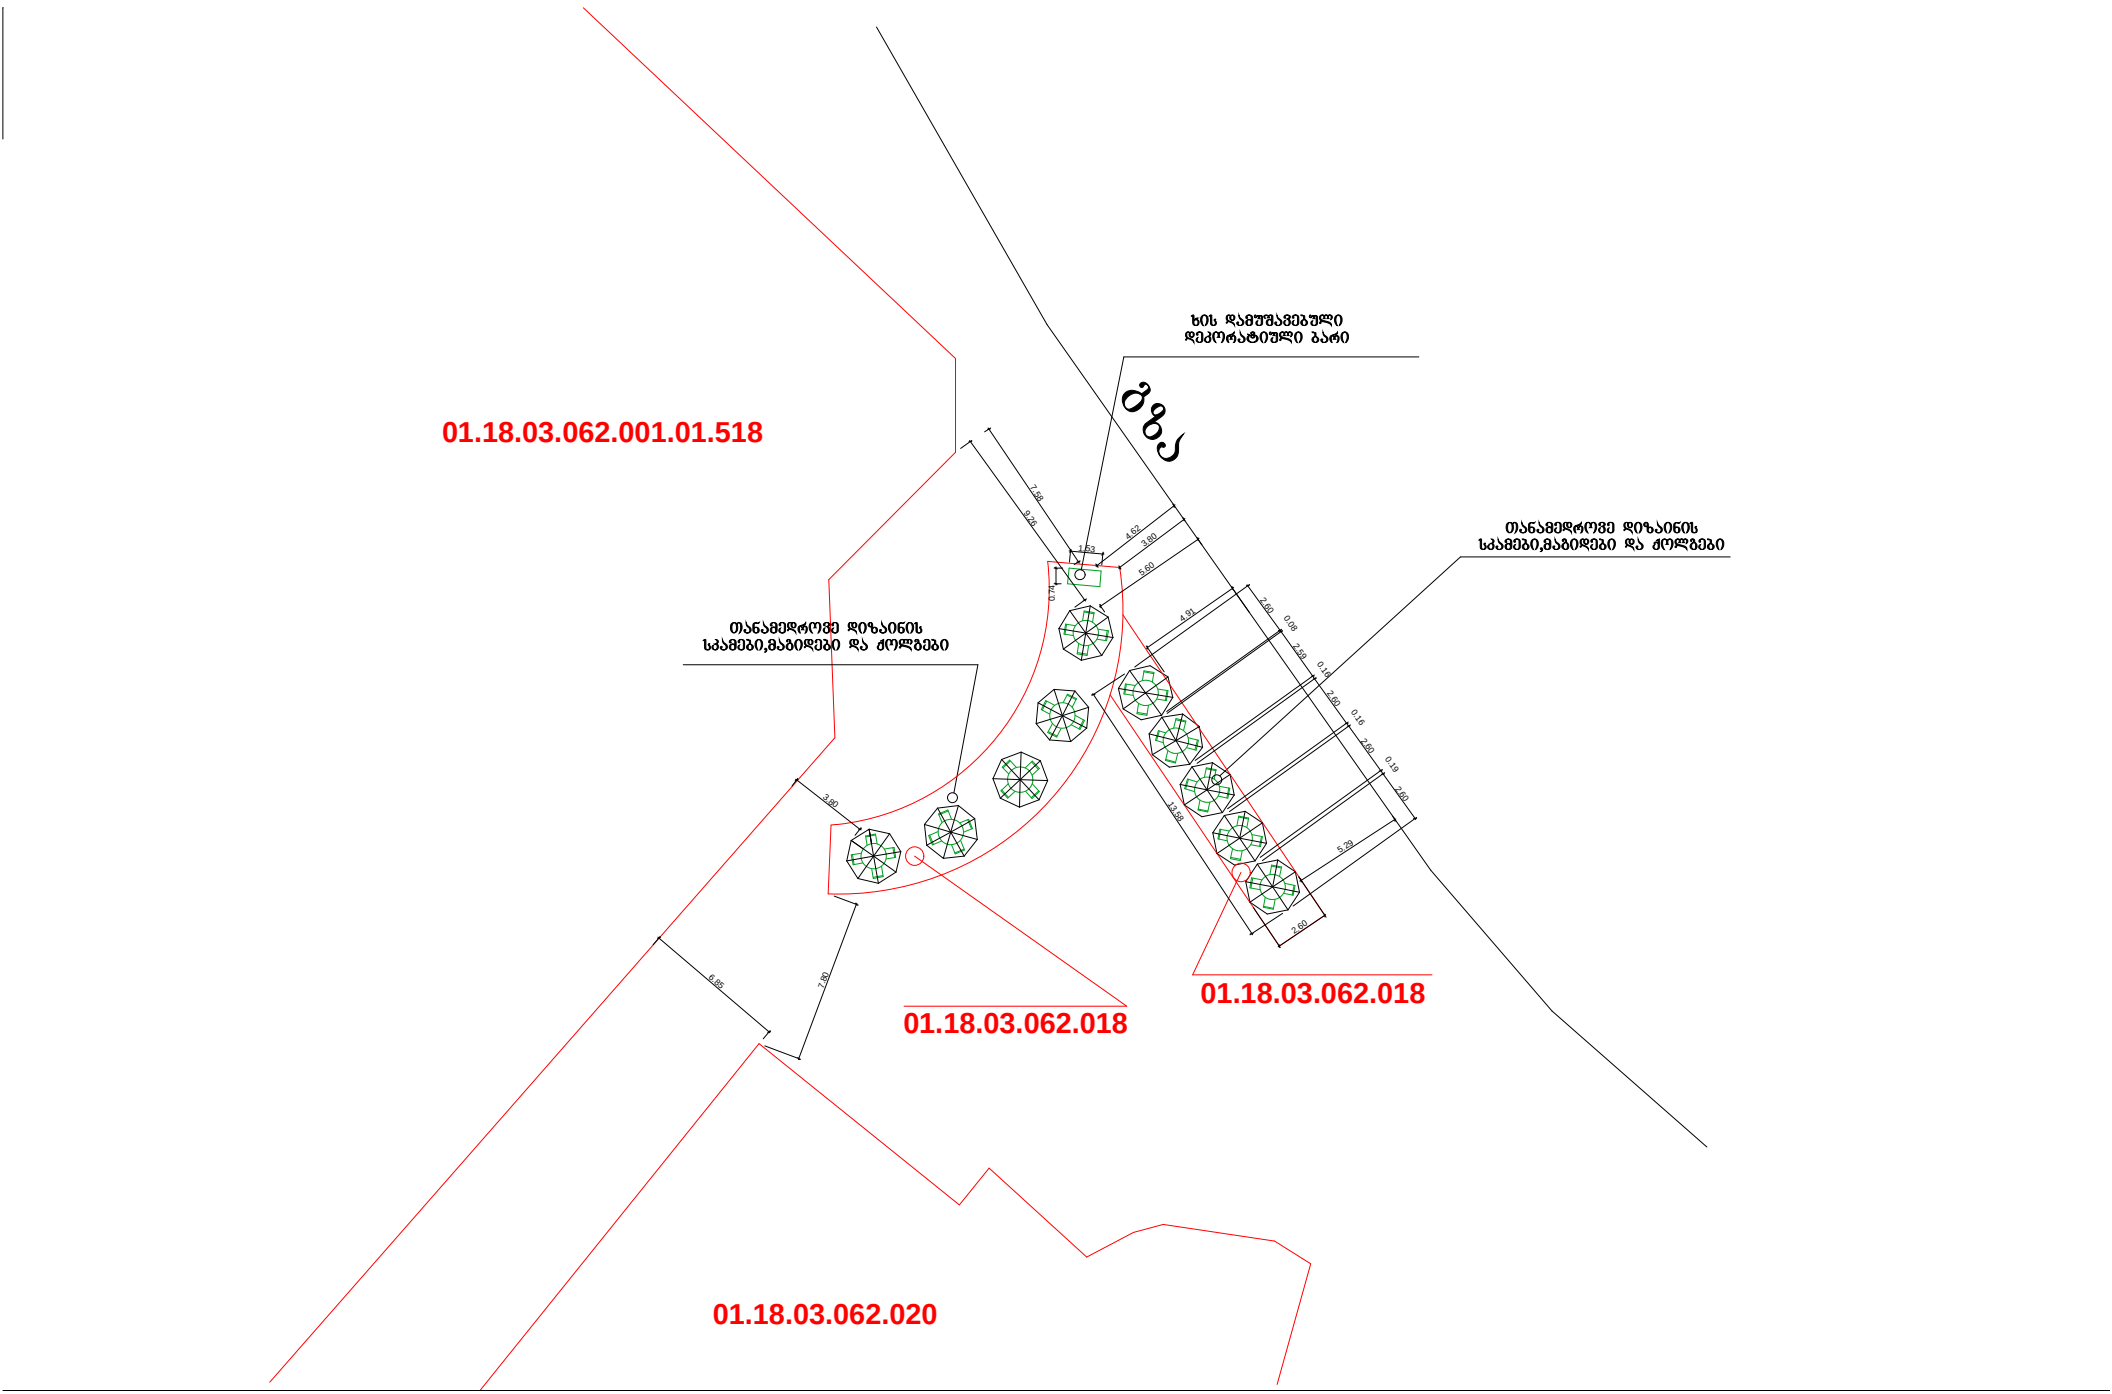
01.18.03.062.001.01.518
ხის დამუშავებული
დეკორატიული ბარი
გზა
თანამედროვე დიზაინის
სკამები,მაგიდები და ქოლგები
თანამედროვე დიზაინის
სკამები,მაგიდები და ქოლგები
01.18.03.062.018
01.18.03.062.018
01.18.03.062.020