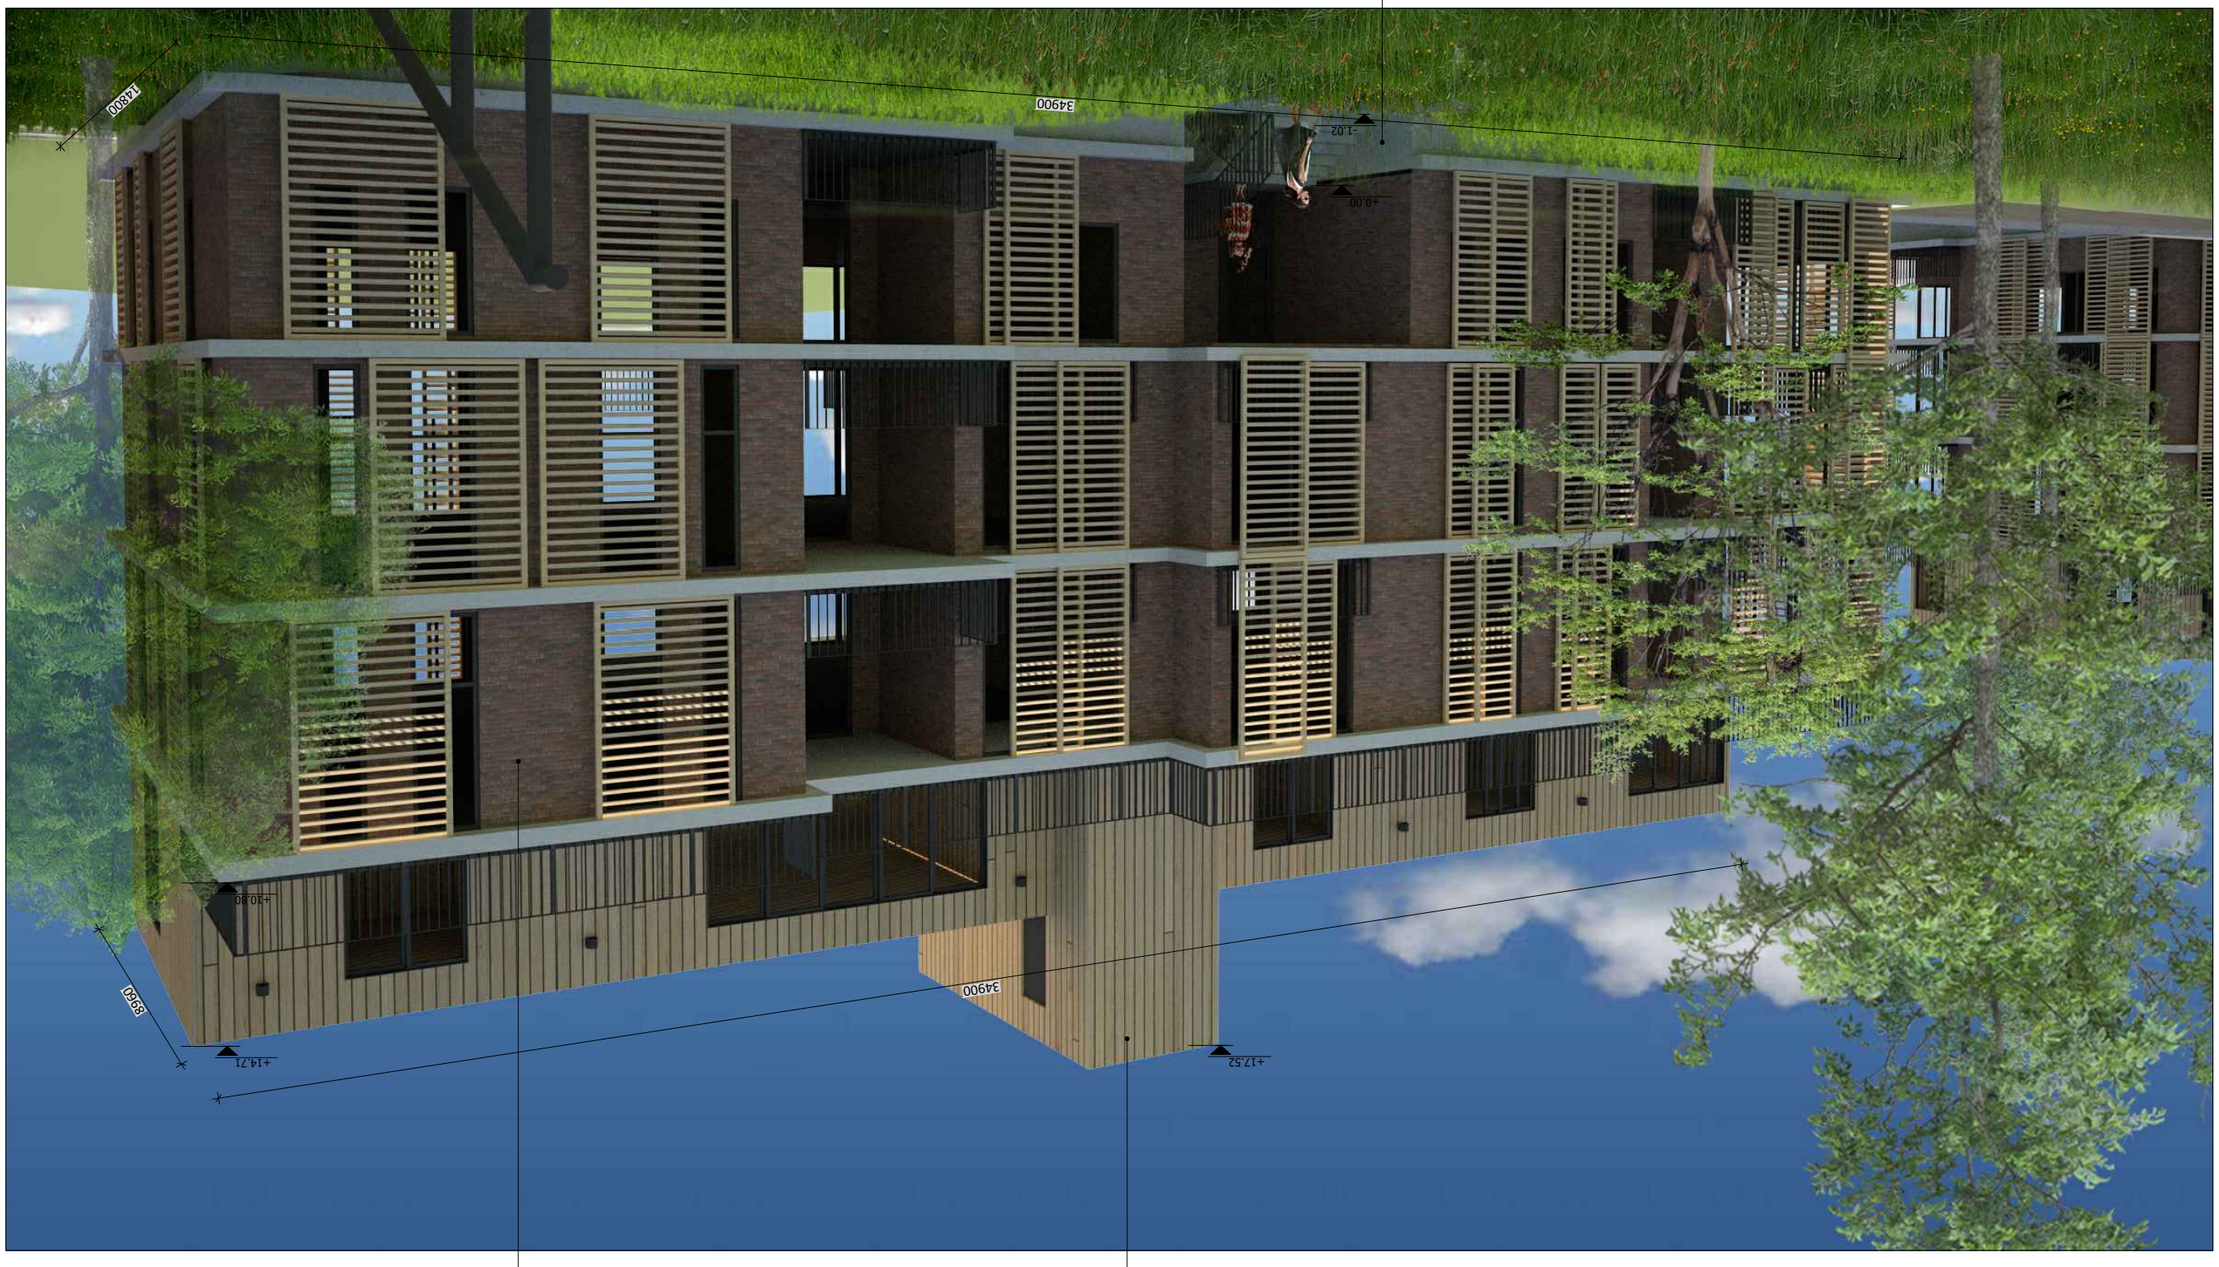


ფასადის ძირითადი ხედი (FC1)

ფასადის ფრაგმენტი ბინების ბანაკის მხრიდან (FC3)


+0.00
-1.02
34900
14800
+10.80
9060
+14.71
34900
+17.52
ФЭЛ ЭЛЭЭЭ