H=L/Y=

19.750/0.4=

49.375

10,000 10,000

19,750

49,375

+67,900 +65,300 +62,000 +58,700 +55,400 +52,100 +48,800 +45,500 +42,200 +38,900 +35,600 +32,300 +29,000 +25,700 +22,400 +19,100 +15,800 +12,500 +9,200 +6,650 ±0,000 -3,000

0,250 2,350 0,200 3,100 0,200 3,100 0,200 3,154 0,146 3,100 0,200 3,100 0,200 3,100 0,200 3,100 0,200 3,100 0,200 3,100 0,200 3,100 0,200 3,100 0,250 2,350 0,200 6,400 0,200 2,800

საპროექტო შენობა

სხივი

გაუქმებულია -2 სართული

6,050 6,400 6,800 2,900 4,100 5,800 5,800


ა" ა ბ გ დ ე ზ ი

საპადასტრო საზღვარი

საპადასტრო საზღვარი

გზის ღერძი

დამკვეთი	შ.პ.ს. "ვრიმე ჯლეუსი"	თანამდებობა	გვარი	ხელმოწერა	მასშტაბი	ნახაზის დასახელება
მისამართი	ხიზანავრის ქ. №1	დირექტორი	ვ. ცოფაია		1:200	ვრიმლი 1-1
პროექტის სახელი		მთ. არქიტექტორი	ვ. ცოფაია		სტადია	ფურცლის № / ფურცლები
მრავალბინიანი საცხოვრებელი სახლი		დაპროექტა	ვ. ცოფაია		შ.პ.	
		კონსტრუქტორი	ვ. ცოფაია			

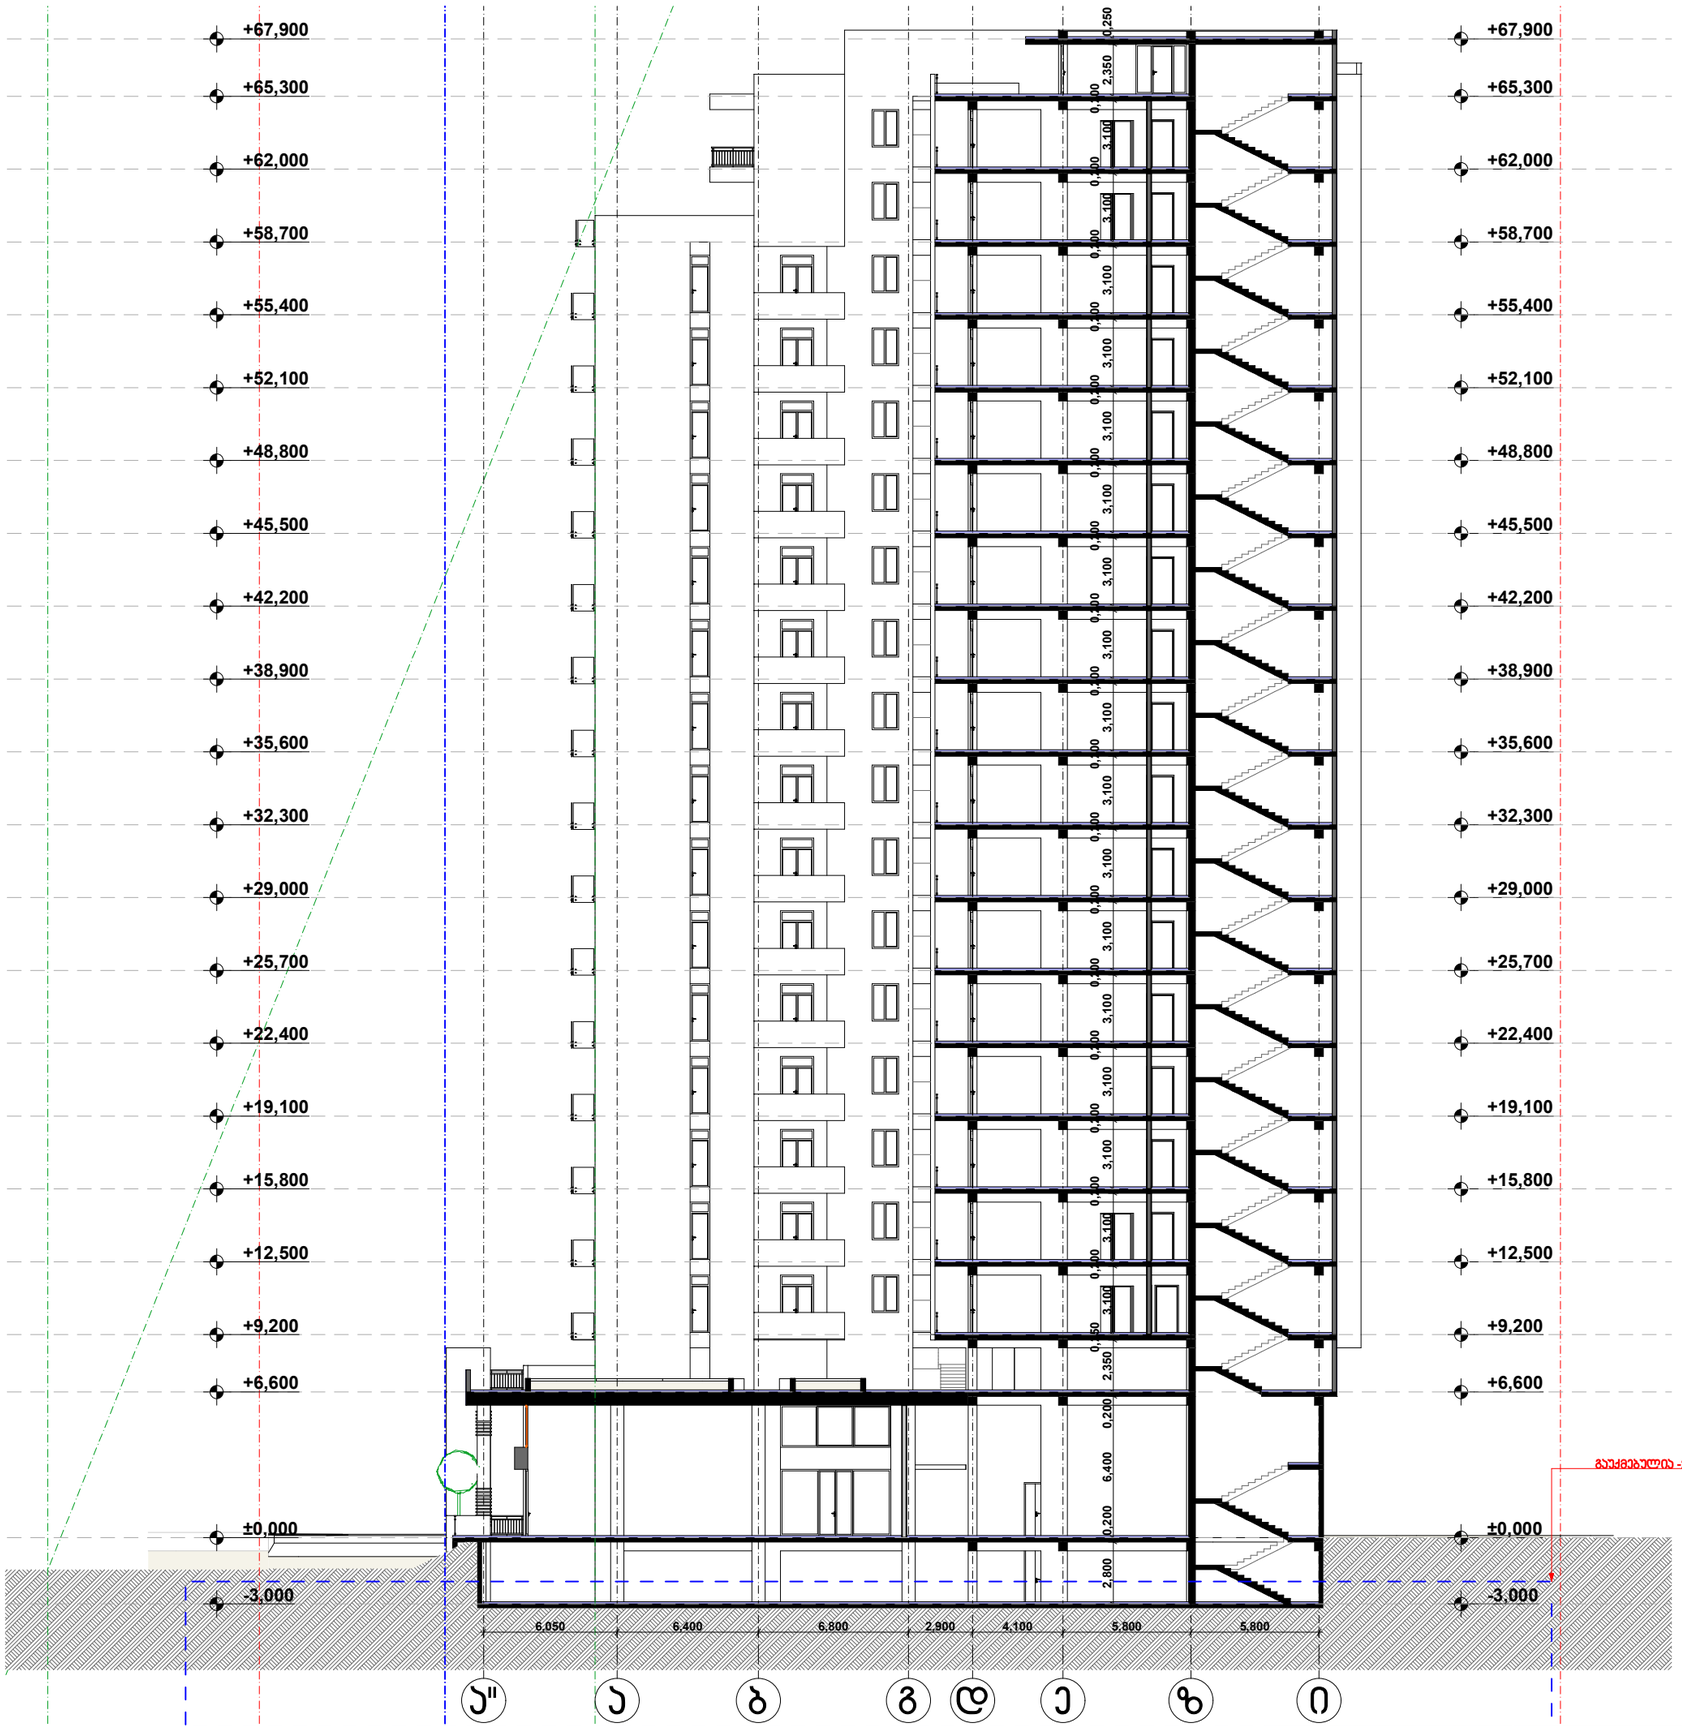

დამკვეთი	შ.პ.ს. "ვრილია პლიუსი"
მისამართი	ხიზანავრის ქ. №1
პროექტის სახელი	
მრავალბინიანი საცხოვრებელი სახლი	

თანამდებობა	გვარი	ხელმოწერა
დირექტორი	ვ. ცოფაია	
მთ. არქიტექტორი	ვ. ცოფაია	
დეველოპერ	ვ. ცოფაია	
კონსტრუქტორი	ვ. ცოფაია	

მასშტაბი	ნახაზის დასახელება	
1:200	ჭრილი 2-2	
ლატები	ფურცლის №	ფურცლები
შ.პ.		

+67,900
+65,300
+62,000
+58,700
+55,400
+52,100
+48,800
+45,500
+42,200
+38,900
+35,600
+32,300
+29,000
+25,700
+22,400
+19,100
+15,800
+12,500
+9,200
+6,600
±0,000
-3,000

გაუქმებულია -2 სართული

5,000 | 5,600 | 5,800 | 6,400 | 6,400 | 7,000 | 6,400 | 1,000 | 6,400 | 7,000 | 6,400 | 6,400 | 5,800 | 5,600 | 5,000

1 2 3 4 5 6 7 8 9 10 11 12 13 14 15 16

დამკვეთი	შ.პ.ს. "ერიმე ჯლიუსი"
მისამართი	ხიზანავრის ქ. №1
პროექტის სახელი	
მრავალბინიანი საცხოვრებელი სახლი	

თანამდებობა	გვარი	ხელმოწერა
დირექტორი	ვ. ცოდია	
მთ. არქიტექტორი	ვ. ცოდია	
დაკმეტეკა	ვ. ცოდია	
კონსტრუქტორი	ვ. ცოდია	

მასშტაბი	ნახაზის დასახელება
1:200	ჭრილი 3-3
სტადია	ფურცლის № / ფურცლები
შ.პ.	