
პირველი სართულის გეგმა

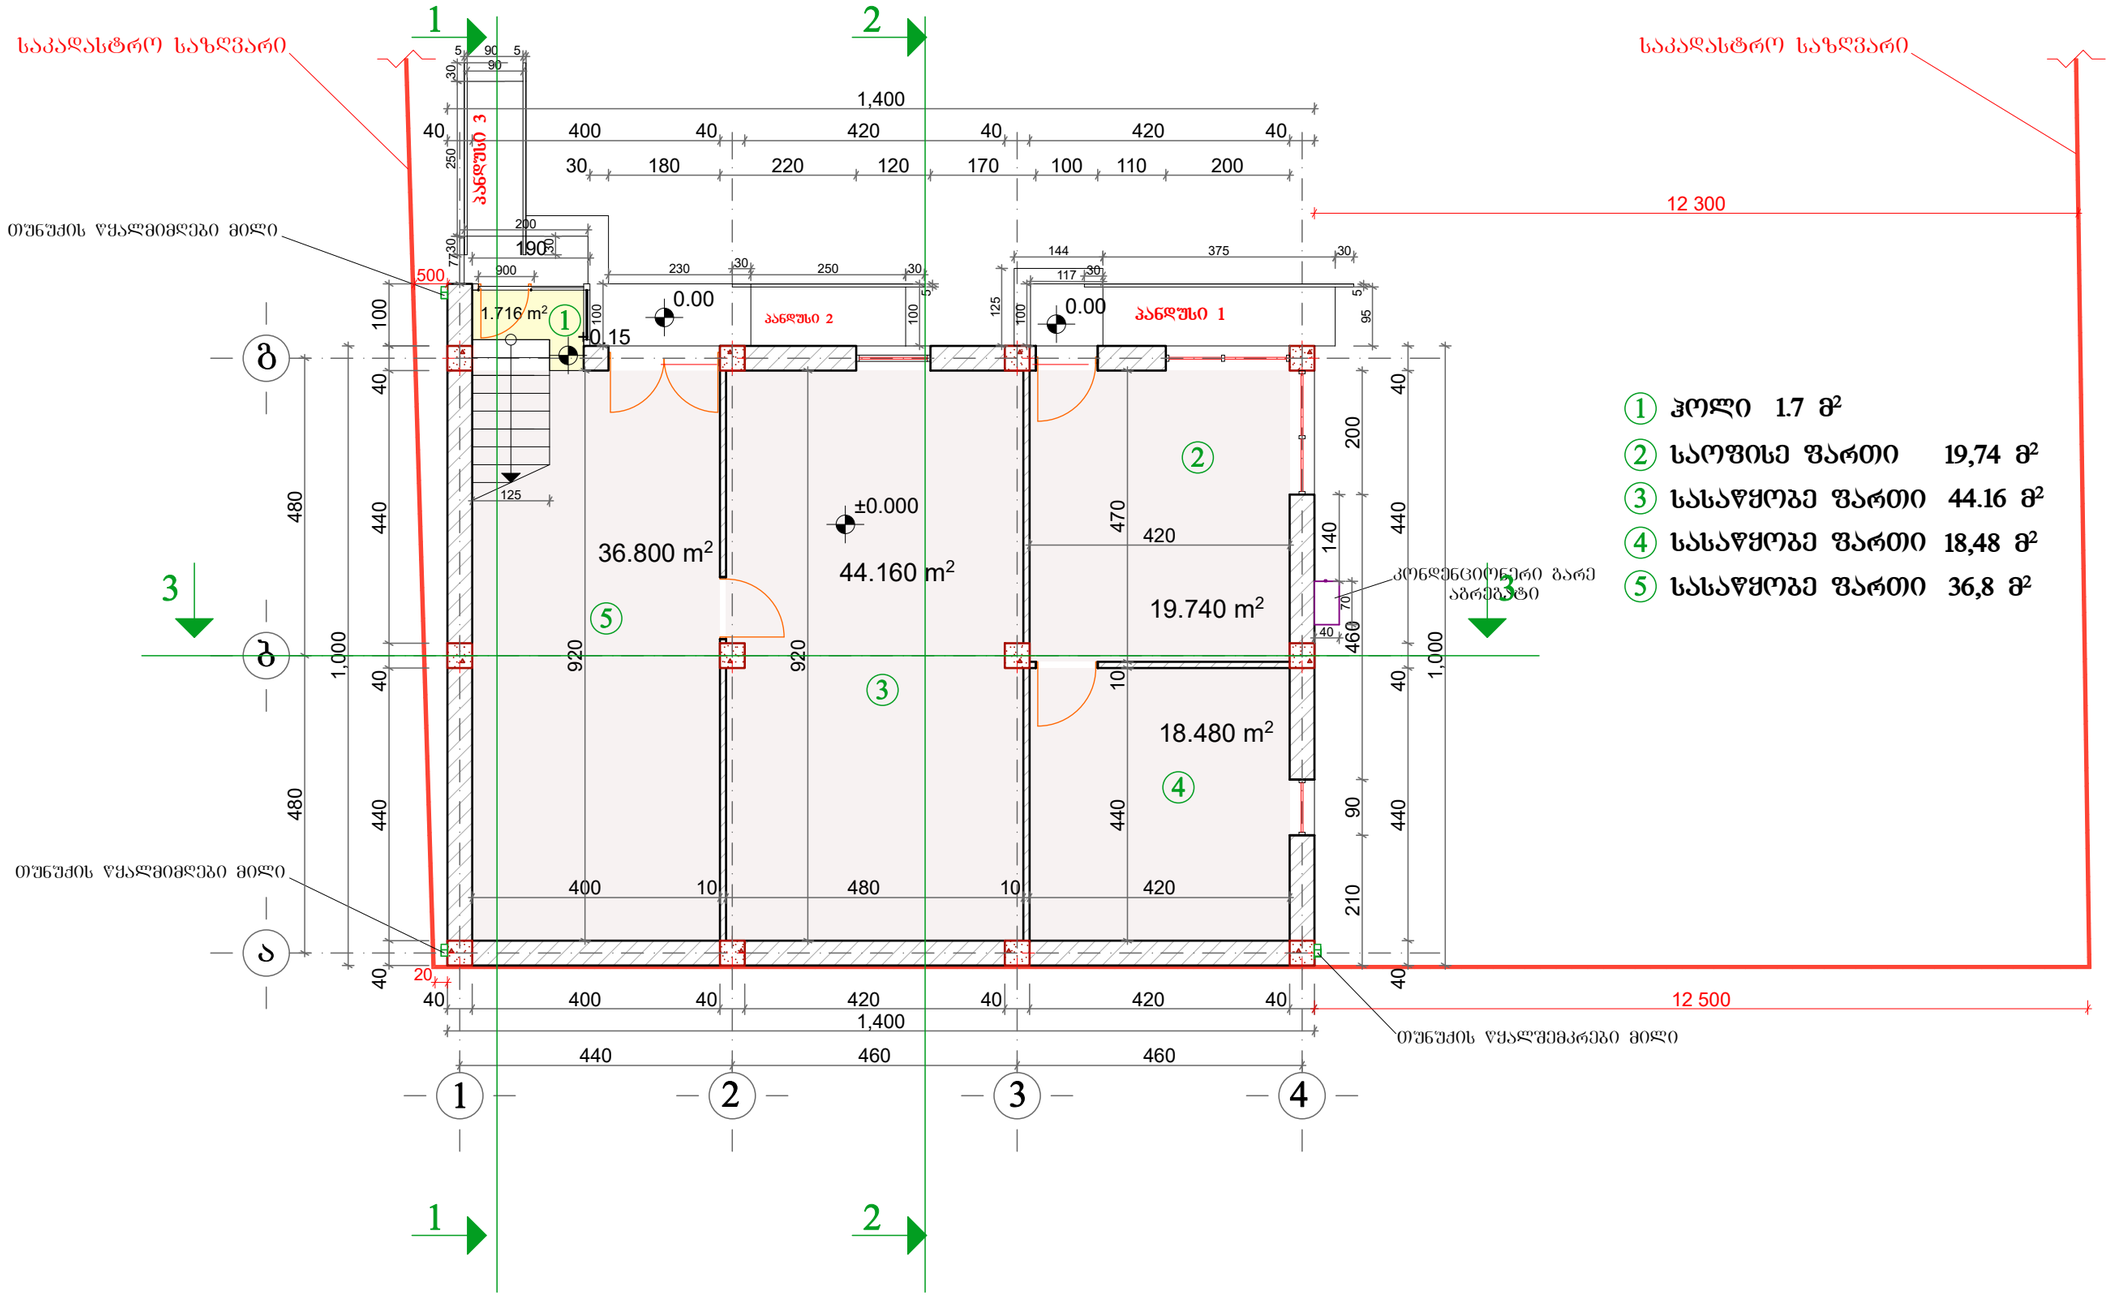

1 ჰოლი 1.7 მ²


2 საოფისე ფართი 19,74 მ²

3 სასაწყობე ფართი 44.16 მ²

4 სასაწყობე ფართი 18,48 მ²


5 სასაწყობე ფართი 36,8 მ²

პანდუსი 1

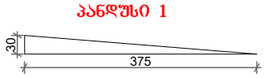


30/375X100= 8%

პანდუსი 2

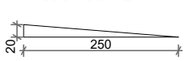

20/250X100= 8%

პანდუსი 3

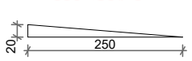


20/250X100= 8%

A-3	პროექტის №	დამკვეთი CLIENT	ავთანდილ ცოცხალაშვილი	პროექტი/ მისამართი PROJECT	ოფისი ქ. თბილისი, გამზირი მოსპოვი, №9ა	
თანამდებობა	გვარი	ხელმოწერა		ნახაზი DRWG.	თარიღი	07.02.2018
დირექტორი	ზ.ავაზანაძე			პირველი სართულის გეგმა	პროექტირება	
არქიტექტორი	გ.არველაძე				№ / შეც. REV. / თარიღი DATE	
ავტორი	შპს ,,უნი-ჯგუფი,,				1	
კონსტრუქტორი	რ.აფხაძე				2	
დაამუშავა	გ. არველაძე				3	
შეამოწმა					მასშტაბი SCALE: 1:100	სტადია STAGE	ინდექსი	ფურც.
							ა-	1

შ.პ.ს. "უნი-ჯგუფი"
ქ. თბილისი ხ.ჭოველიძის ქ. 17
ტელ:2374742 მ/ტ: 577 43 53 73
ბანკი/ანგარიში: 2374782
www.unig.ge
E mail: info@unig.ge

მეორე სართულის გეგმა

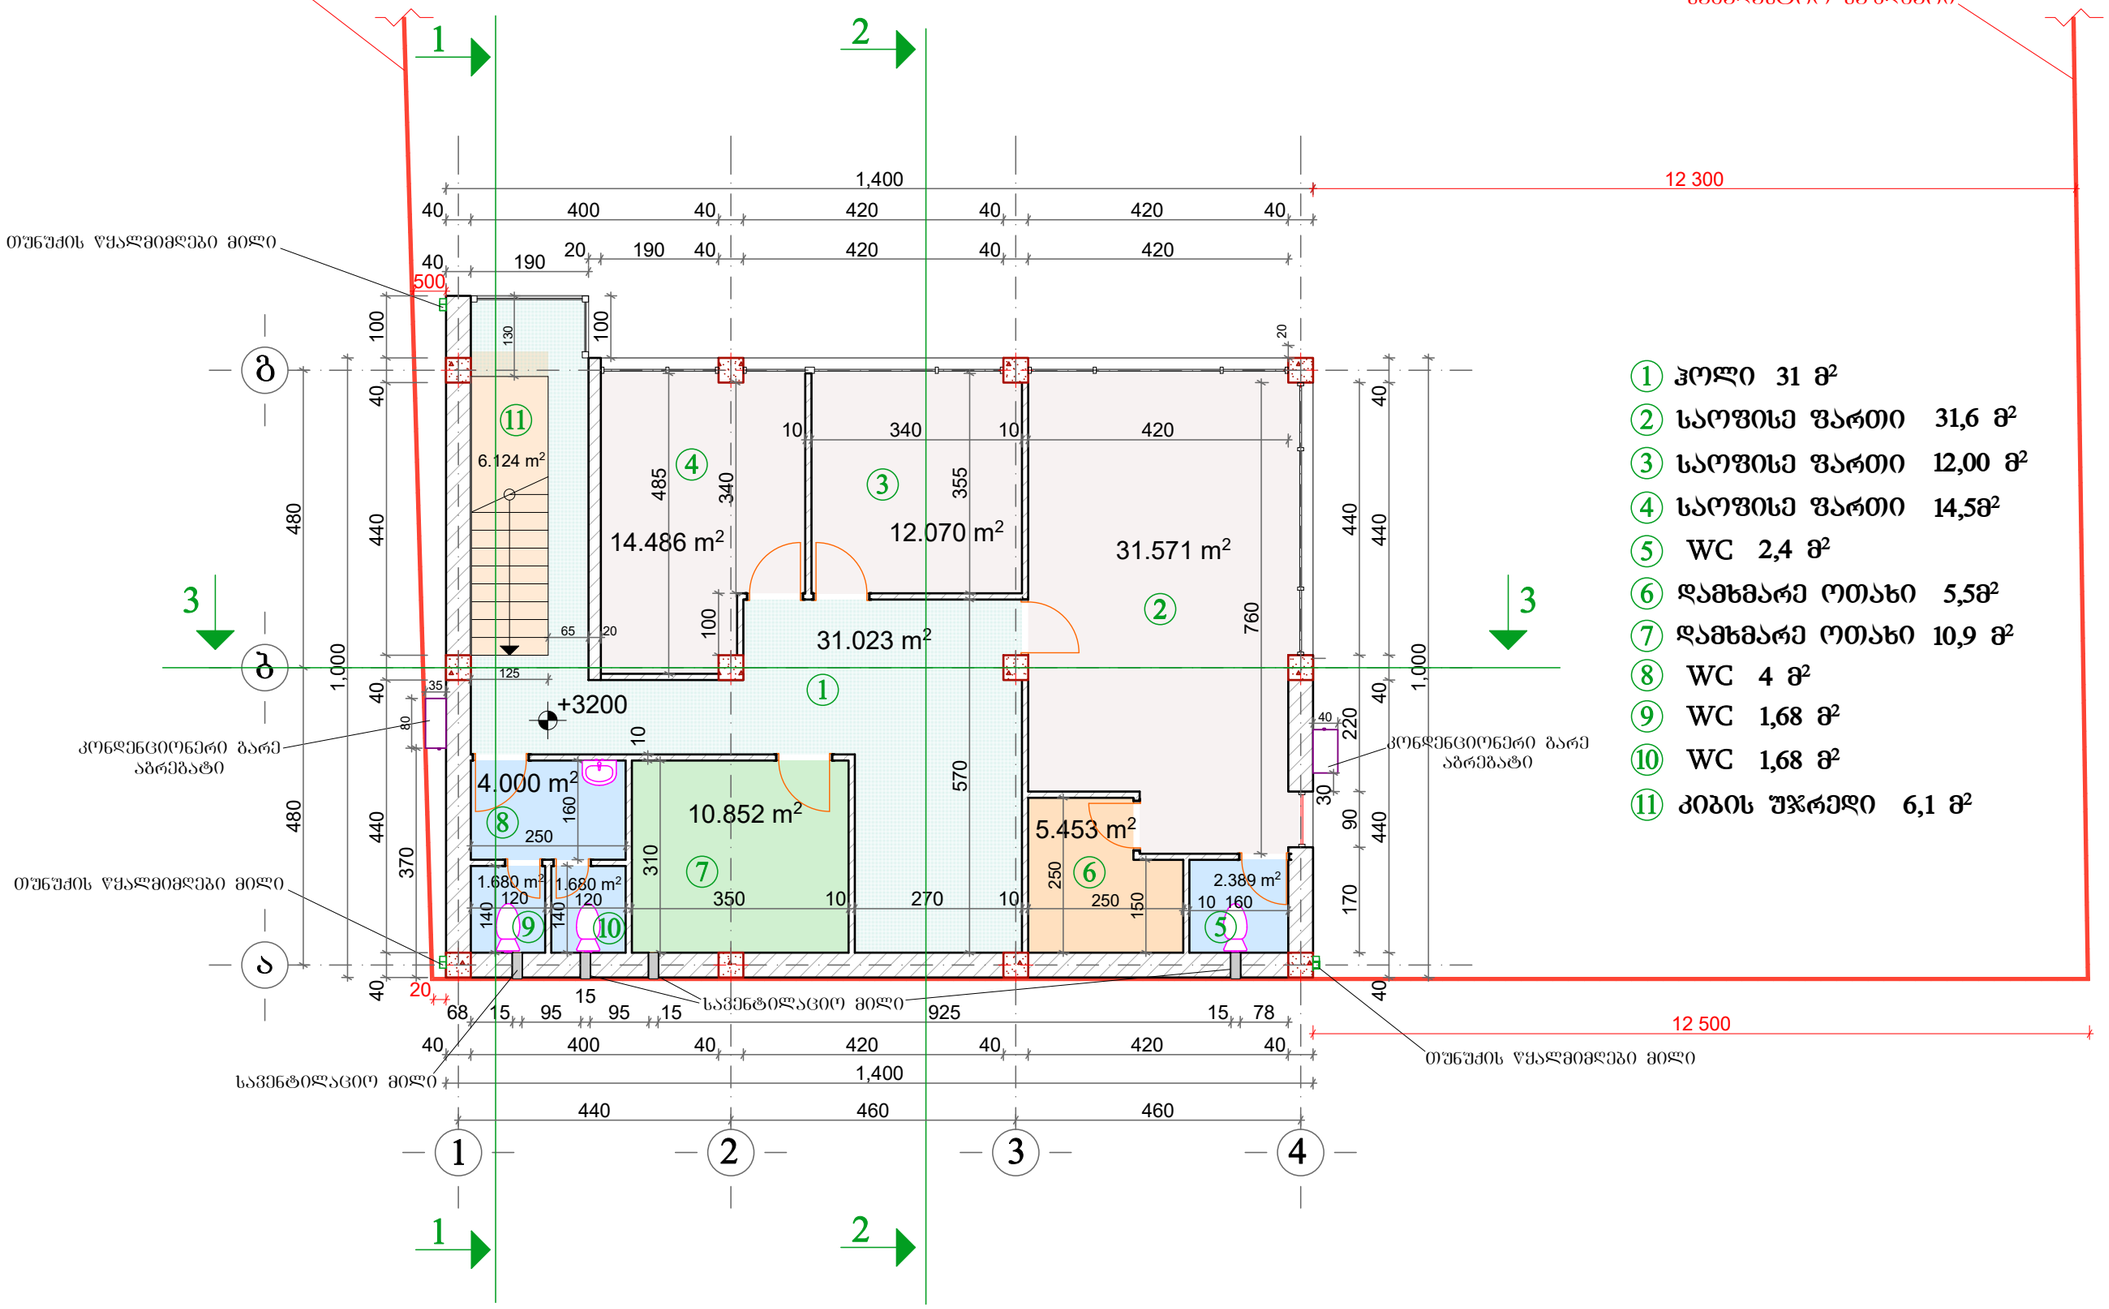


1. ჰოლი 31 მ²
2. საოფისე ფართი 31,6 მ²
3. საოფისე ფართი 12,00 მ²
4. საოფისე ფართი 14,5მ²
5. WC 2,4 მ²
6. დამხმარე ოთახი 5,5მ²
7. დამხმარე ოთახი 10,9 მ²
8. WC 4 მ²
9. WC 1,68 მ²
10. WC 1,68 მ²
11. კიბის უჯრედი 6,1 მ²

A-3	პროექტის №	დამკვეთი CLIENT	აკთანდილ ცოცხალაშვილი	პროექტი/ მისამართი PROJECT: ოფისი, ქ. თბილისი, გამზირი მოსკოვი, №90
თანამდებობა		გვარი	ხელმოწერა	ნახაზი DRWG.: მეორე სართულის გეგმა
დირექტორი		ზ.პაპანაძე		თარიღი: 07.02.2018
არქიტექტორი		გ.არვანაძე		პროექტირება
პატრონი		შპს ,,უნი-ჯგუფი,,		№ / შეც. REV. / თარიღი DATE
კონსტრუქტორი		რ.ყიფიანი		1 / 2 / 3
დაამუშავა		გ. არვანაძე		მასშტაბი SCALE: 1:100; სტადია STAGE; ინდექსი: ა-; ფურც.: 2
შეამოწმა				

შპს ,,უნი-ჯგუფი" ქ. თბილისი ს.ფირცხალავას ქ. 17 ტელ:2374742 მრუხ: 577 43 53 73 ტელეფაქსი: 2374782 www.unig.ge E mail: info@unig.ge

გადახურვის გეგმა

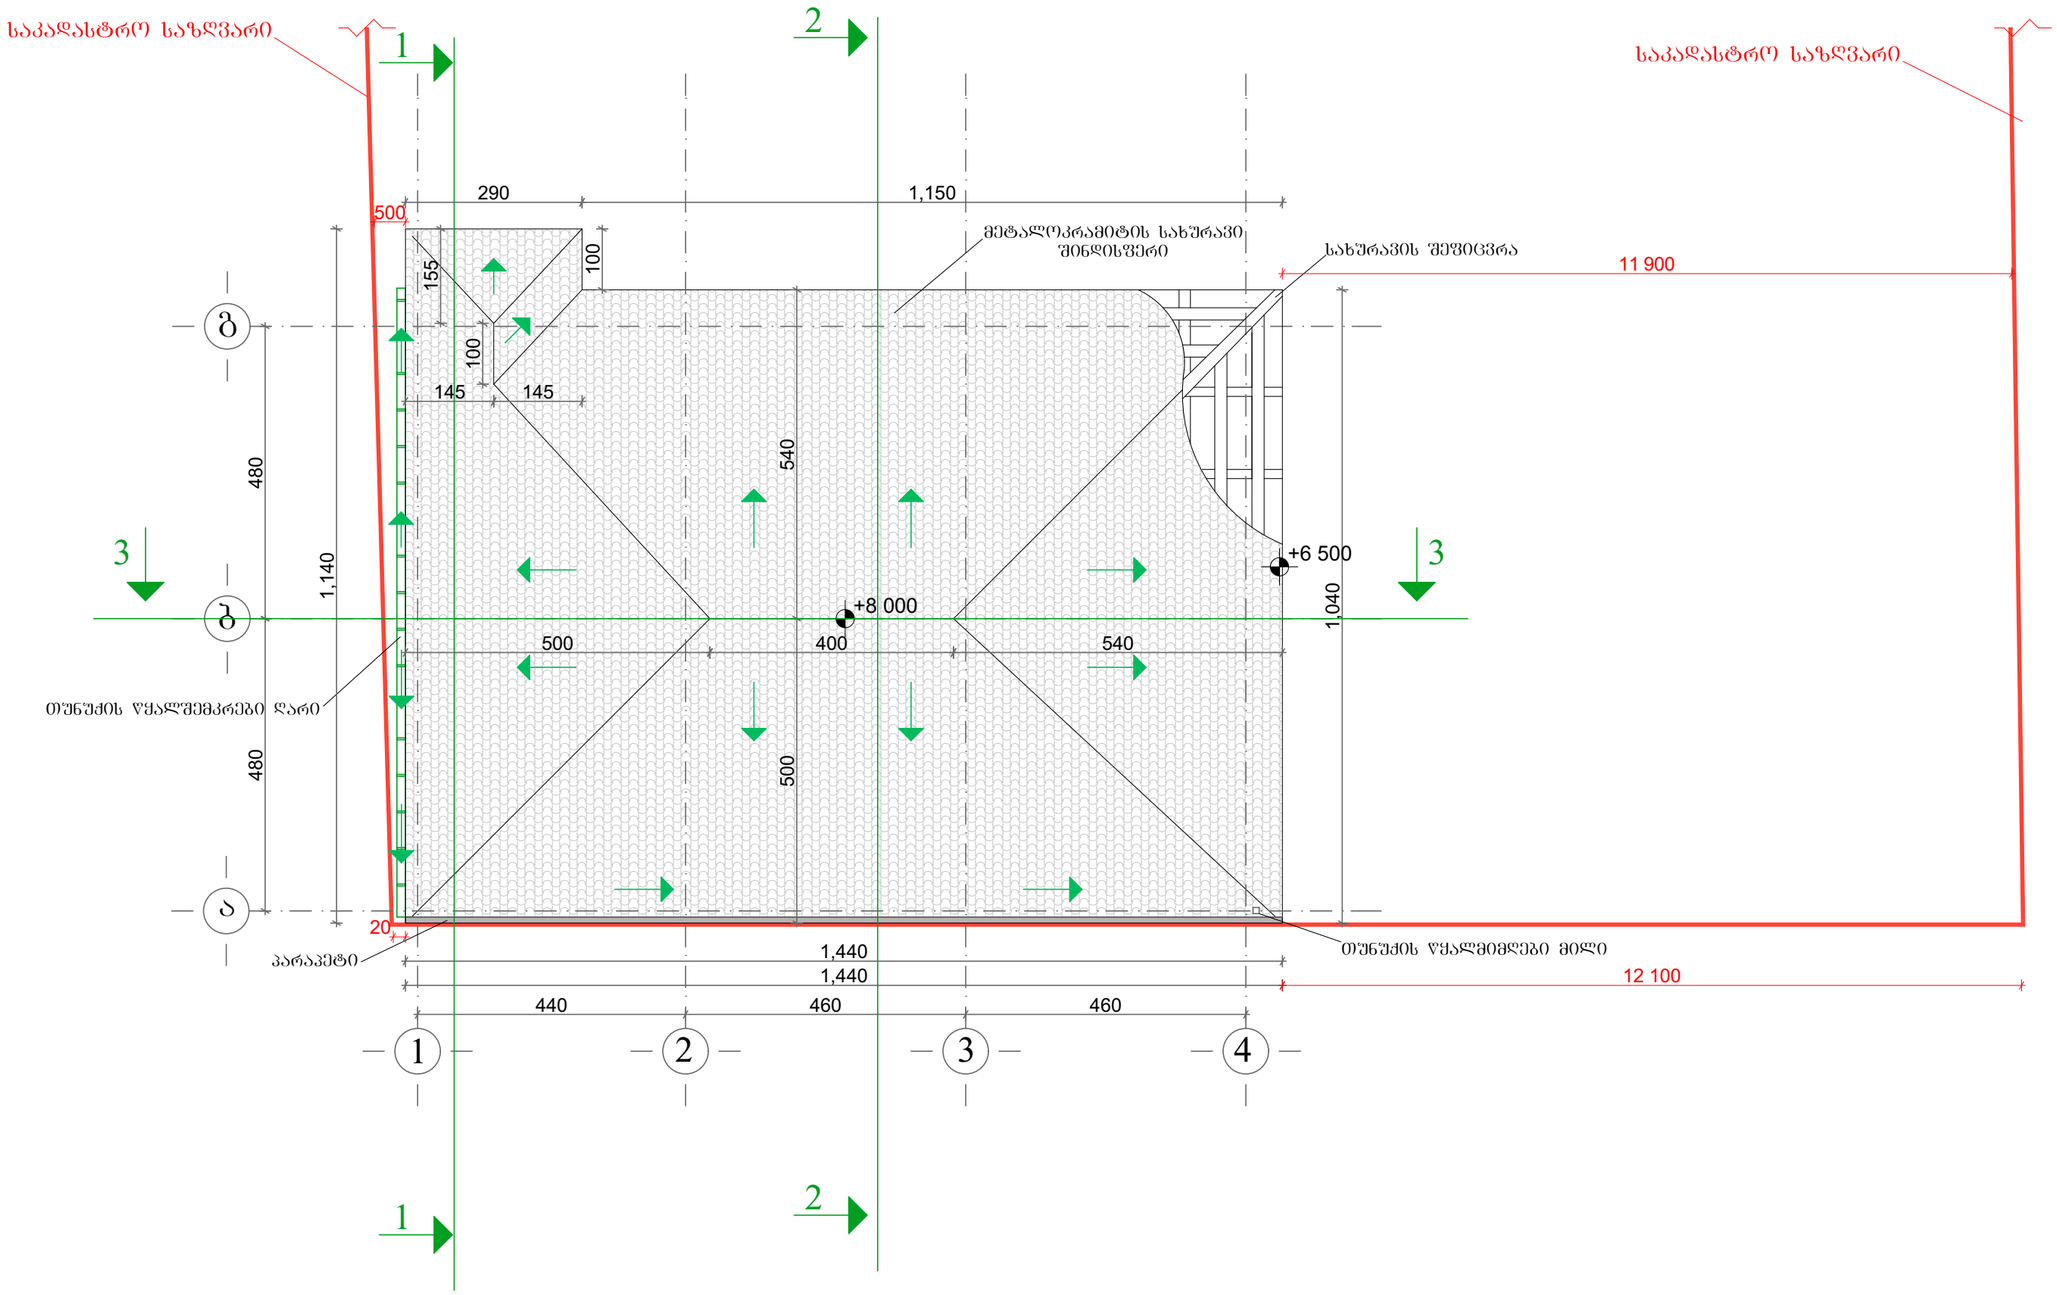

A-3	პროექტის №	დამკვეთი CLIENT	აკთანდილ ცოცხალაშვილი	პროექტის/ მისამართი PROJECT	ოფისი ქ. თბილისი, გამზირი მოსკოვი, №9ა	
თანამდებობა		გვარი	ხელმოწერა	ნახაზი DRWG.	გადახურვის გეგმა	თარიღი 07.02.2018
დირექტორი		ზ.პაპანაძე				პორექტირება
არქიტექტორი		გ.არველაძე				№ შენ. REV. / თარიღი DATE
აგტორი		შპს ,,უნი-ჯგუფი,,				1
პონსტრუქტორი		რ.აფხაძე				2
დაამუშავა		გ. არველაძე				3
შეამოწმა						მასშტაბი SCALE 1:100 / სტადია STAGE / ინდექსი / ფურც. ა- 3

შ.პ.ს. "უნი-ჯგუფი"
ქ. თბილისი, ს.ეულის ქ. 17
ტელ:2374742 მობ: 577 43 53 73
ტელეფაქსი: 2374782
www.unig.ge
E mail: info@unig.ge

საანგარიშო კროკები

არსებული ნაგებობის კ1 და კ2 საანგარიშო ფართი

ერთსართულიანი
სასაწყობე
შენობა
AR1448260
№2947317
15/11/2016

100.4 m2

არსებული ნაგებობის კ1 და კ2 საანგარიშო ფართი

დაცვის შენობა
AR1393733
№2570521
28/04/2016

12.850 m²

არსებული ნაგებობის კ1 და კ2 საანგარიშო ფართი

ერთსართულიანი
სასაწყობე
შენობა(სველი
წერტილები)
AR1409423
№2647557
14/06/2016

28.6 m2

არსებული ნაგებობის კ1 და კ2 საანგარიშო ფართი

ერთსართულიანი
სასაწყობე
შენობა
AR1441163
№2929222
04/11/2016

240.000 m²

საპროექტო ნაგებობის
k1 საანგარიშო ფართი

157.677 m²

საპროექტო ნაგებობის
k2 საანგარიშო ფართი I-II სართული

142.300 m²

საპროექტო ნაგებობის
განაშენიანების ფართი

157.677 m²

A-2	პროექტის №	დამკვეთი CLIENT	უცნობლად ცოცხალსაფლი	პროექტი/ მისამართი PROJECT	ოფისი ქ. თბილისი, ბახტრიონ მოსკოვი, №93
თანამდებობა	გვარი	ხელმოწერა		ნახაზი DRWG.	თარიღი 07.02.2018
დირექტორი	ზ.ჯაფანაძე			საანგარიშო კროკები	პროექტირება
არქიტექტორი	მ.არველაძე				№ / REV. / თარიღი DATE
ავტორი	მეს „ენი-ჯეფი„				1
კონსტრუქტორი	რ.აფხაძე				2
დაგეგმება	მ. არველაძე				3
გეომრწმა					მასშტაბი SCALE 1:100 / სტადია STAGE / ფორმატი / ფურც. ა- / 0

ბ.პ.ს. "ენი-ჯეფი"
ქ. თბილისი, გამრეკლის ქ. 17
ტელ: 237 47 42 (მ"ზ: 577 43 53 73
ტელეფაქსი: 237 47 82
www.unig.ge
E-mail: info@unig.ge