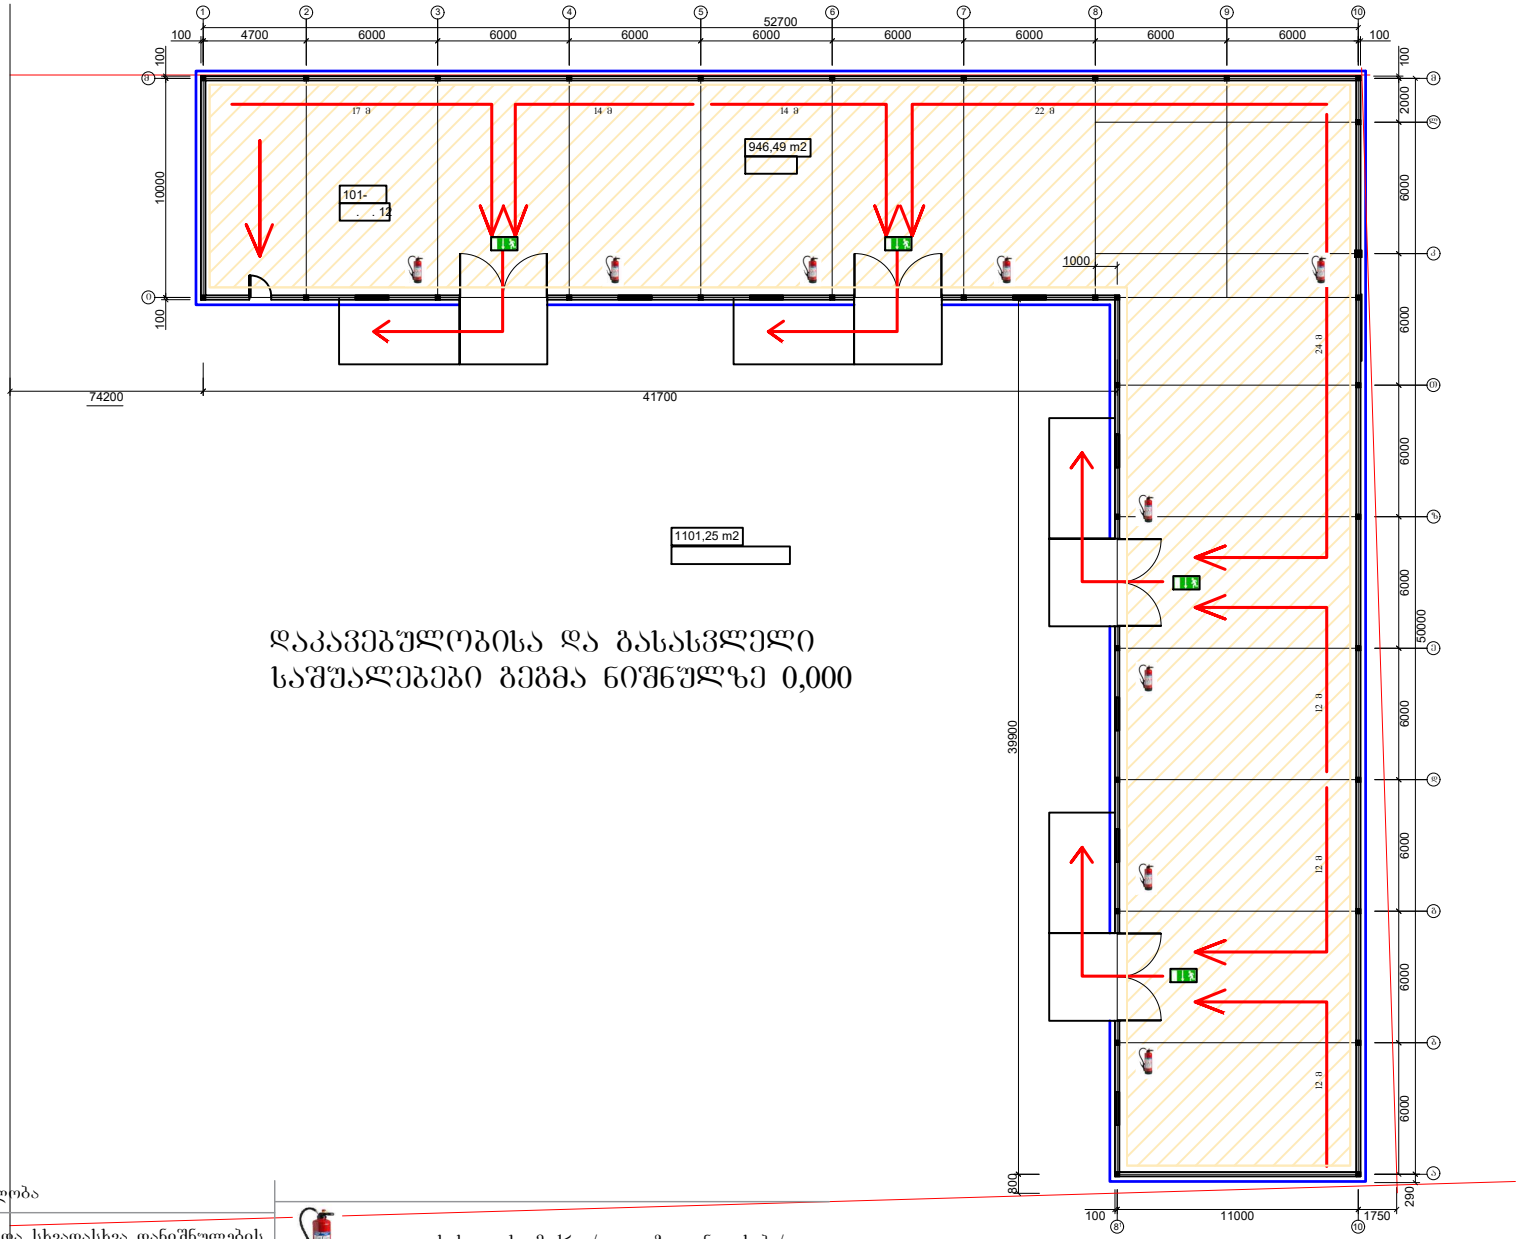

დაკავებულობისა და გასასვლელი საშუალებები გეგმა ნიშნულზე 0,000

დაკავებულობა

დამხმარე და სხვადასხვა დანიშნულების ჯგუფის დს

გასასვლელისკენ სავალი მაქს. მანძილი.

გასასვლელი.

ხანძარმედეგობის ხარისხი 1 სთ*

A-B-C კლასის ცეცხლმაქრი /კედელზე განთავსება/

გამოყენებული იქნას მოთუთუებული პროფილირებული თუნუქის ფურცელი, ქარხანა დამამზადებლის მიერ სერტიფიცირებული შესაბამისი ცეცხლმედეგობის ხარისხით.

შენობა-ნაგებობის სტრუქტურული ფოლადის სვეტებისა და კოჭებისათვის ცეცხლედეგობის ხარისხის 1 სთ-იანი უზრუნველყოფისათვის გამოყენებული იქნას შესასხურებელი ცეცხლმედეგი მასალა.

შპს "დემე"			ქ. რუსთავი		2018 A 4
დირექტორი	ლ. ხელია		დამკვეთი: შპს "ფრანკო"	სტადია.	მასშტაბი.
არქიტექტორი	ლ. ამბროლაძე		ობიექტი: ქ. თბილისი. კახეთის გზატკეცილი მე-20 კილომეტრი. საწყობი		
კონსტრუქტორი	გ. ამბროლაძე			ფურცელი	ფურც-ბი
			დაკავებულობებისა და გასასვლელი საშუალებების გეგმა. ნიშნულზე 0,000		

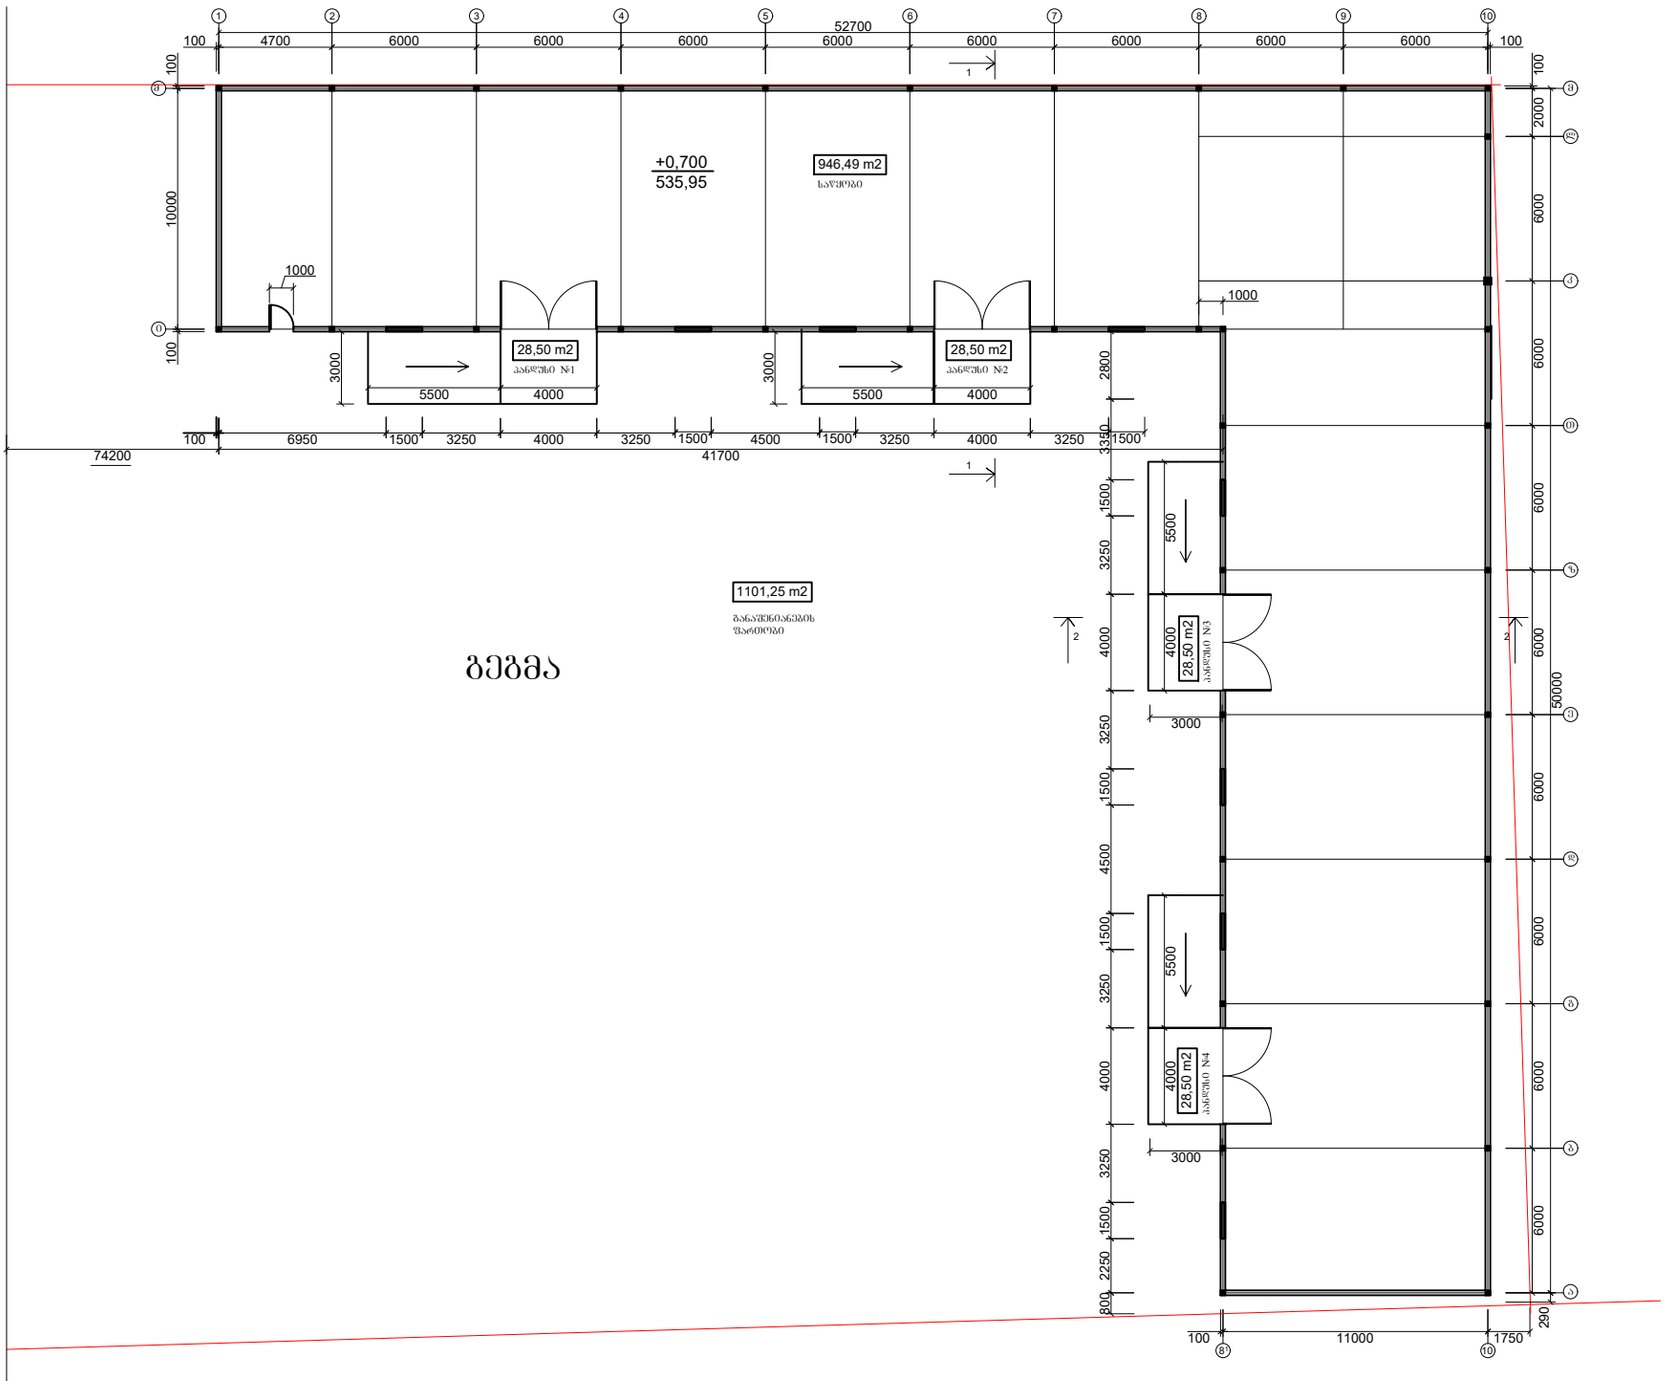

რუსთავი 2018

ფორმატი	მასშტაბი	თარიღი
A-4	1:300	--/03/2018

ე ქ ს პ ლ ი კ ა ც ი ა

1. საწყობი- 946,49 მ2

მოშენების ფართობი- 1101,25 მ2

ა ი რ ო ბ ი თ ი ნ ი შ ნ ე ბ ი

შ ე ნ ი შ ვ ნ ე ბ ი

დამკვეთი: შპს ფრანკო

ობიექტი: ქ. თბილისი. კახეთის გზატკეცილი მე-20 კილომეტრი.

შეთანხმებულია დამკვეთთან	ხელმოწერა
ს.კ. 431171199	

პროექტის სახელწოდება

საწყობი

თანამდებობა	გვარი	ხელმოწერა
დირექტორი	ლ. ხელია	
არქიტექტორი	ლ. ამბროლაძე	
თანაავტორი		
კონსტრუქტორი	გ. ამბროლაძე	
დაამუშავა	რ. აბდუშელიშვილი	

გეგმა

შ პ ს "დემე" ქ. რუსთავი პუშკინის №24
ტელ. (0341) 28 68 24
599 39 60 33

სტადია	მუშა პროექტი	ფურცელი	ფურცლები
		-	-

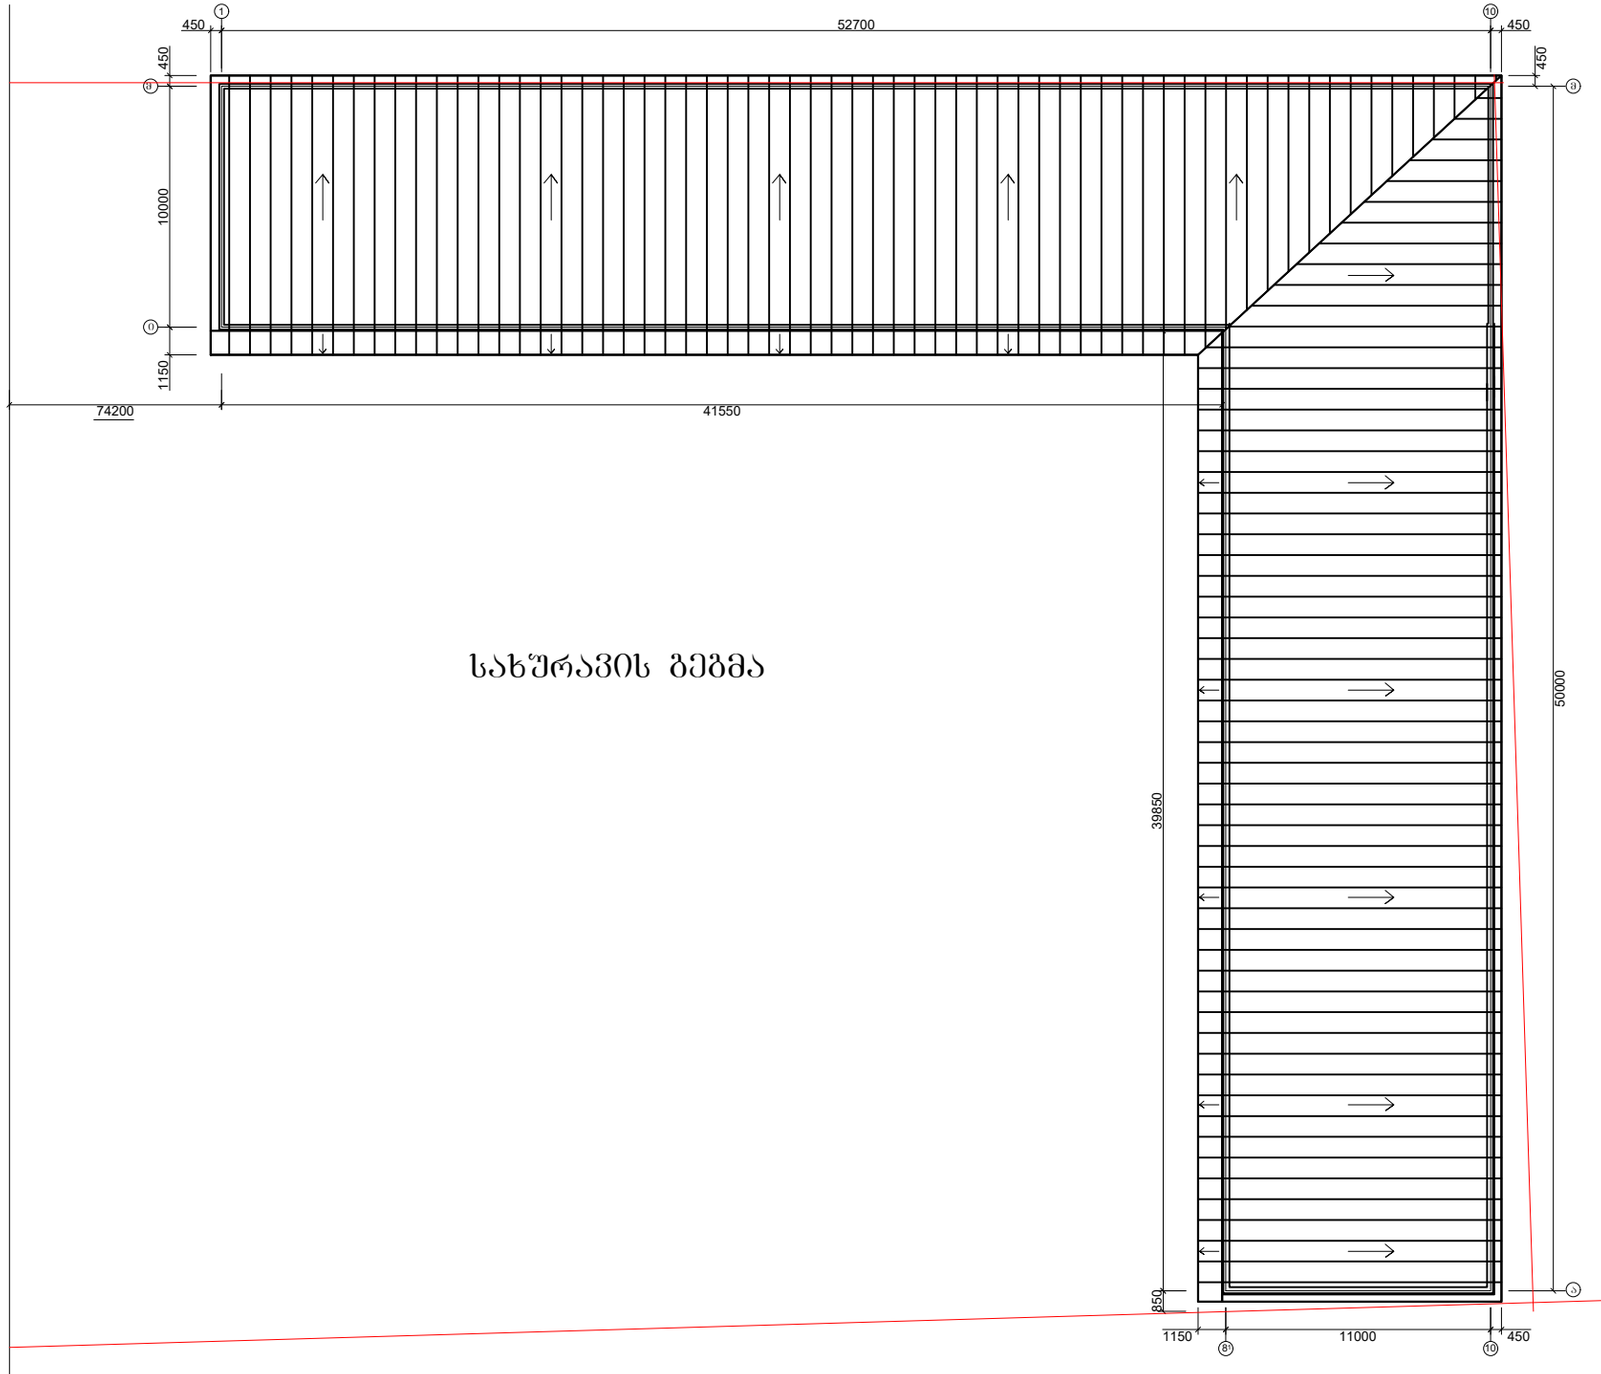

სახურავის გეგმა

რუსთავი 2018

ფორმატი	მასშტაბი	თარიღი
A-4		--/03/2018

ე ქ ს პ ლ ი კ ა ც ი ი

პ ი რ ო ბ ი თ ი ნ ი შ ნ ე ბ ი

შ ე ნ ი შ ვ ნ ე ბ ი

დამკვეთი: შპს ფრანკო

ობიექტი: ქ. თბილისი. კახეთის გზატკეცილი მე-20 კილომეტრი.

შეთანხმებულია დამკვეთთან	ხელმოწერა
ს.კ. 431171199	

პროექტის სახელწოდება

საწყობი

თანამდებობა	გვარი	ხელმოწერა
დირექტორი	ლ. ხელია	
არქიტექტორი	ლ. ამბროლაძე	
თანაავტორი		
კონსტრუქტორი	გ. ამბროლაძე	
დაამუშავა	რ. აბდუშელიშვილი	

სახურავის გეგმა

შ პ ს "დემე" ქ. რუსთავი პუშკინის №24
ტელ. (0341) 28 68 24
599 39 60 33

სტადია	მუშა პროექტი	ფურცელი	ფურცლები