ფასადი 1-10

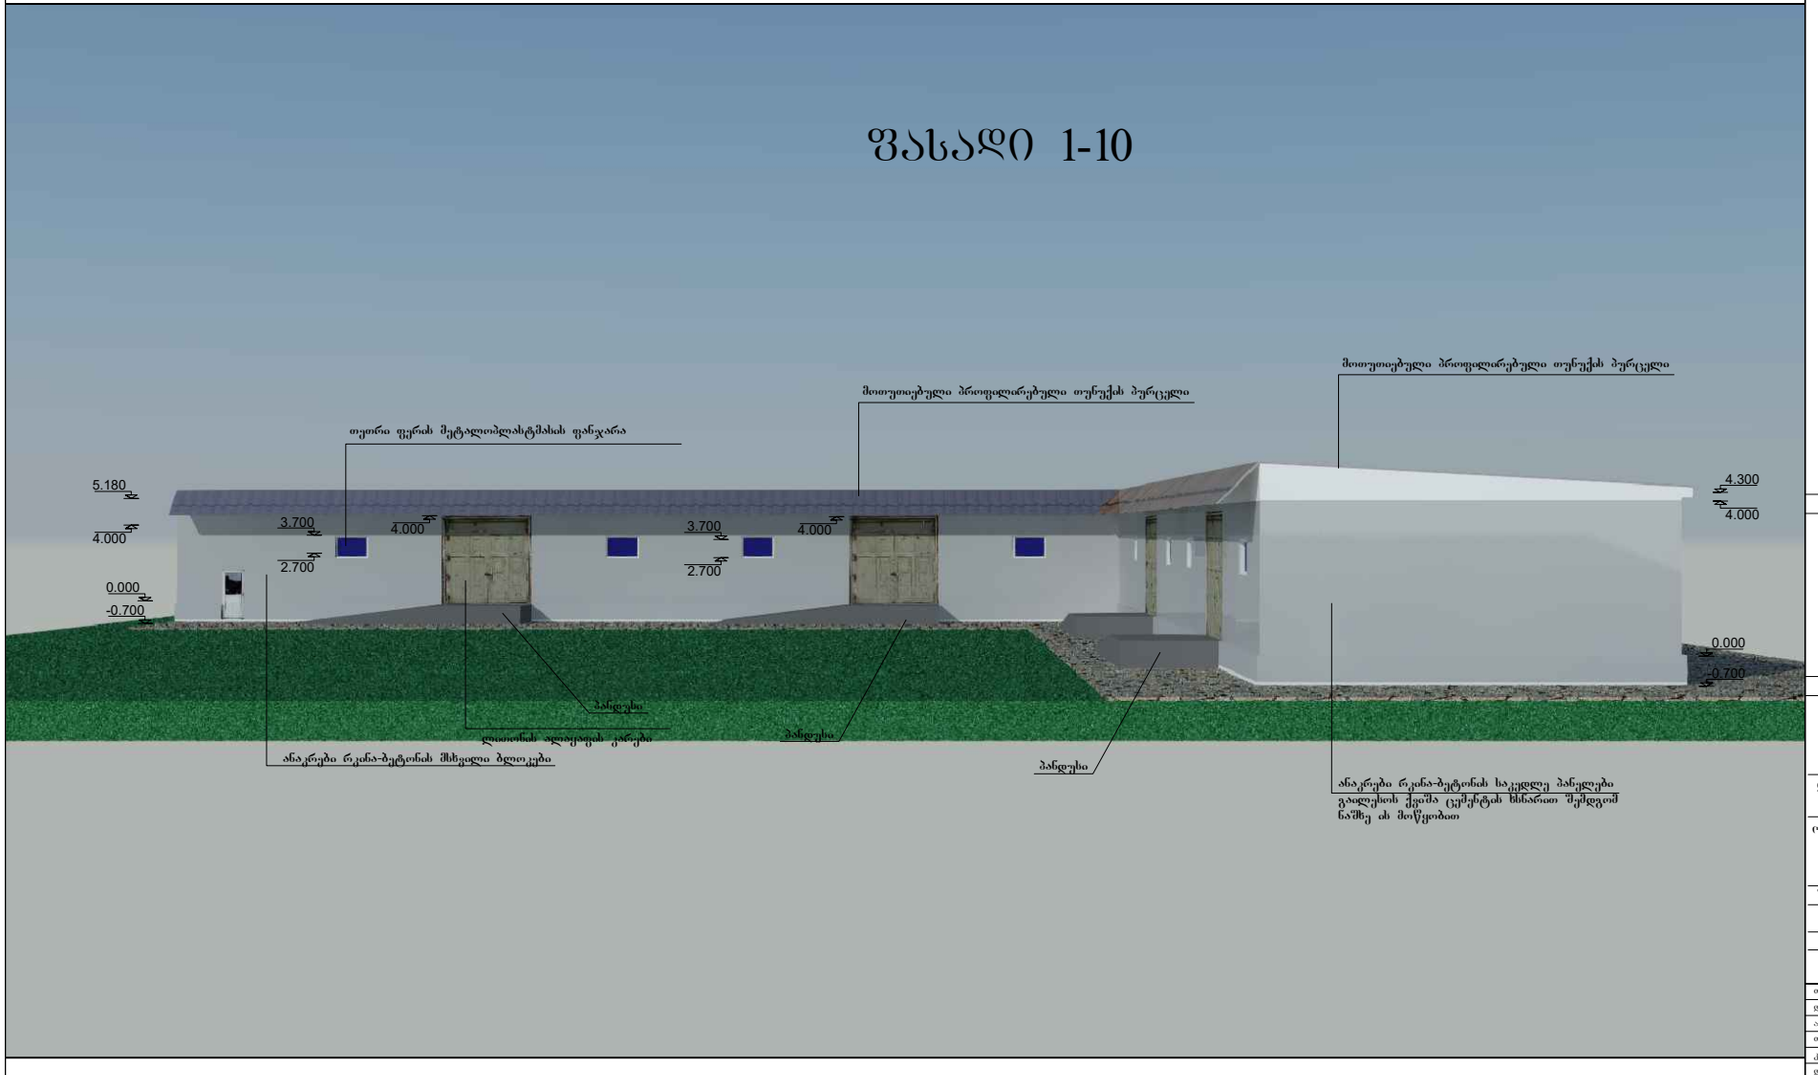

რუსთავი 2017

ფორმატი	მასშტაბი	თარიღი
A-4		--/01/2018

ე ქ ს პ ლ ი კ ა ც ი ი

ა ი რ ო ბ ი თ ი ნ ი შ ნ ე ბ ი

შ ე ნ ი შ ვ ნ ე ბ ი

დამკვეთი: შპს ფრანკო

ობიექტი: ქ. თბილისი. კახეთის გზატკეცილი მე-20 კილომეტრი.

შეთანხმებულია დამკვეთთან	ხელმოწერა
ს.კ. 431171199	

პროექტის სახელწოდება

საწყობი

თანამდებობა	გვარი	ხელმოწერა
დირექტორი	ლ. ხელია	
არქიტექტორი	ლ. ამბროლაძე	
თანაავტორი		
კონსტრუქტორი	გ. ამბროლაძე	
დაამუშავა	რ. აბდუშელიშვილი	

ფასადი მა

შ პ ს "დემე" ქ. რუსთავი პუშკინის №24
ტელ. (0341) 28 68 24
599 39 60 33

სტადია	მუშა პროექტი	ფურცელი	ფურცლები

ფასადი 10-1

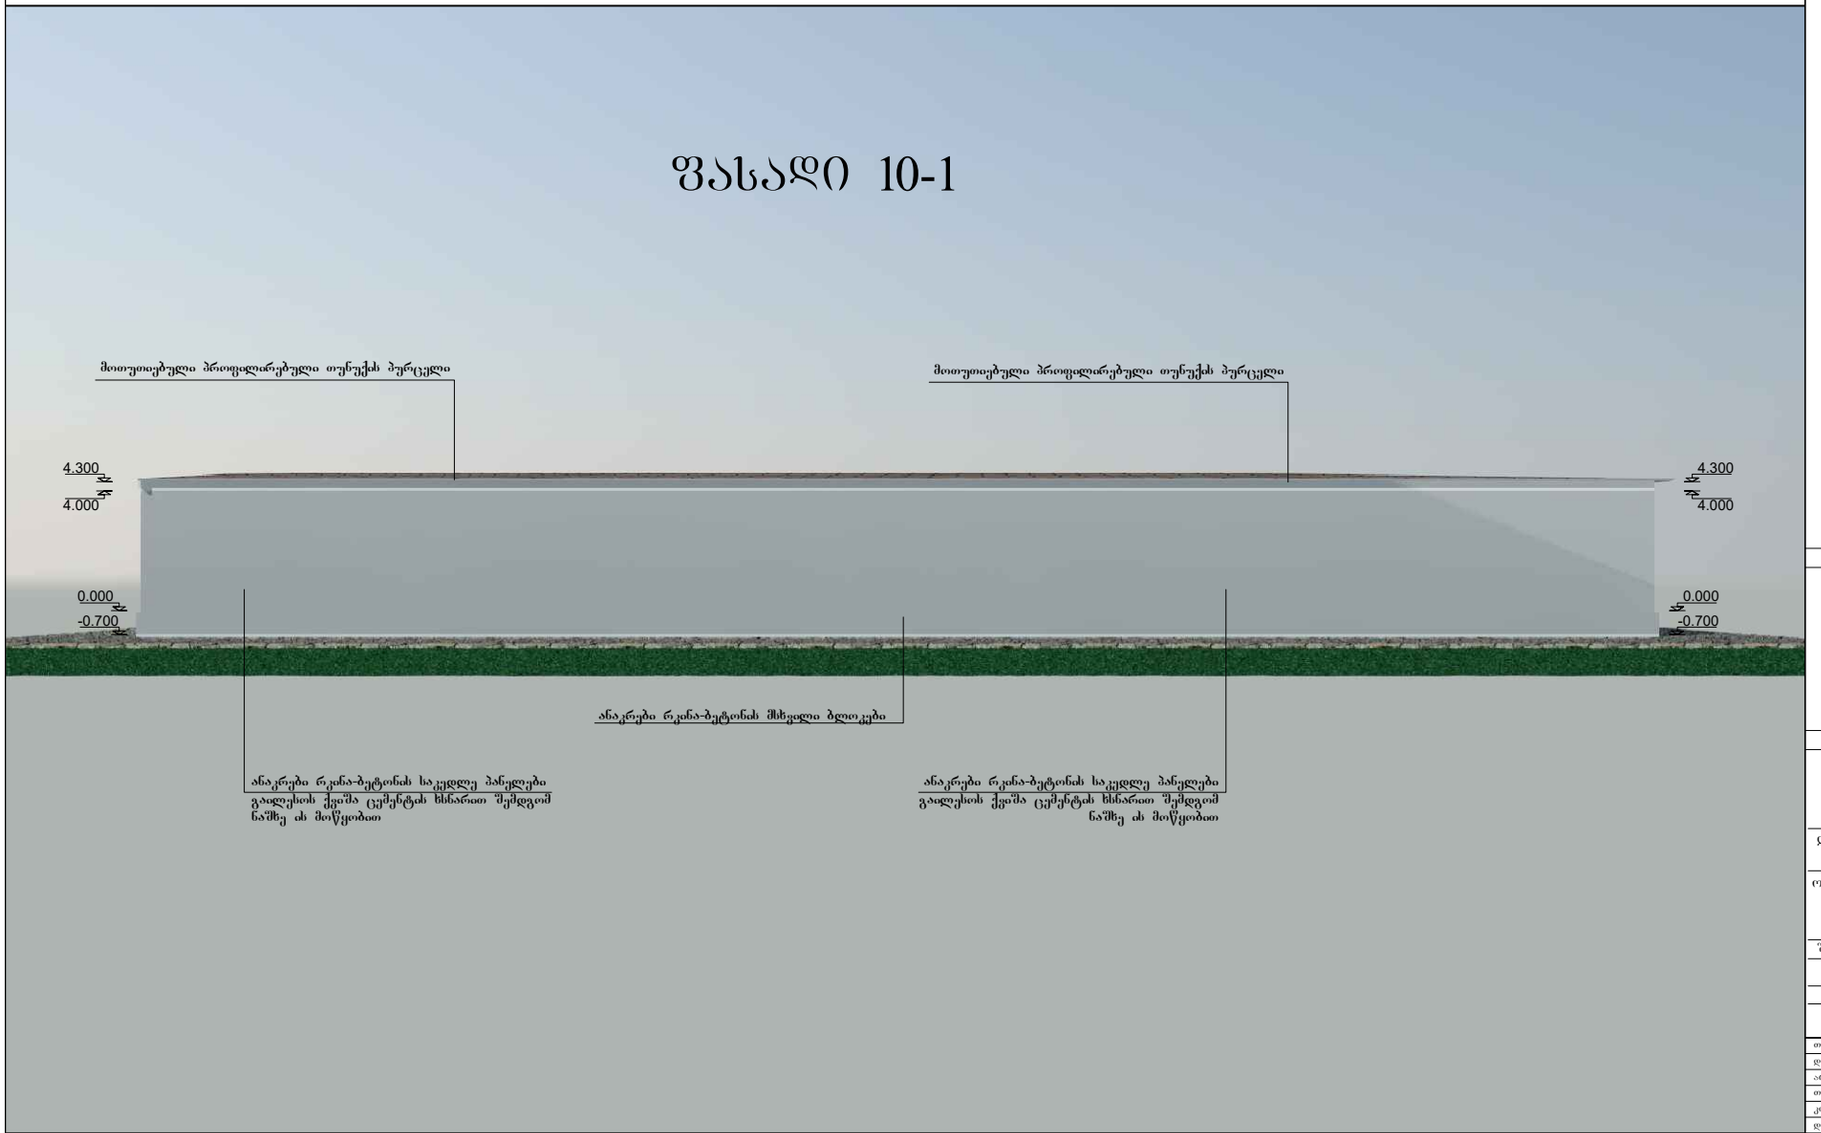

რუსთავი 2017

ფორმატი	მასშტაბი	თარიღი
A-4		--/01/2018

ე ქ ს პ ლ ი კ ა ც ი ი

ა ე რ ო ბ ი თ ი ნ ი შ ნ ე ბ ი

შ ე ნ ი შ ვ ნ ე ბ ი

დამკვეთი: შპს ფრანკო

ობიექტი: ქ. თბილისი. კახეთის გზატკეცილი მე-20 კილომეტრი.

შეთანხმებულია დამკვეთთან	ხელმოწერა
ს.კ. 431171199	

პროექტის სახელწოდება

საწყობი

თანამდებობა	გვარი	ხელმოწერა
დირექტორი	ლ. ხელია	
არქიტექტორი	ლ. ამბროლაძე	
თანაავტორი		
კონსტრუქტორი	გ. ამბროლაძე	
დაამუშავა	რ. აბდუშელიშვილი	

ფასადი 10-1

შ პ ს "დემე" ქ. რუსთავი პუშკინის №24
ტელ. (0341) 28 68 24
599 39 60 33

სტადია	მუშა პროექტი	ფურცელი	ფურცლები

ფასადი ა-მ

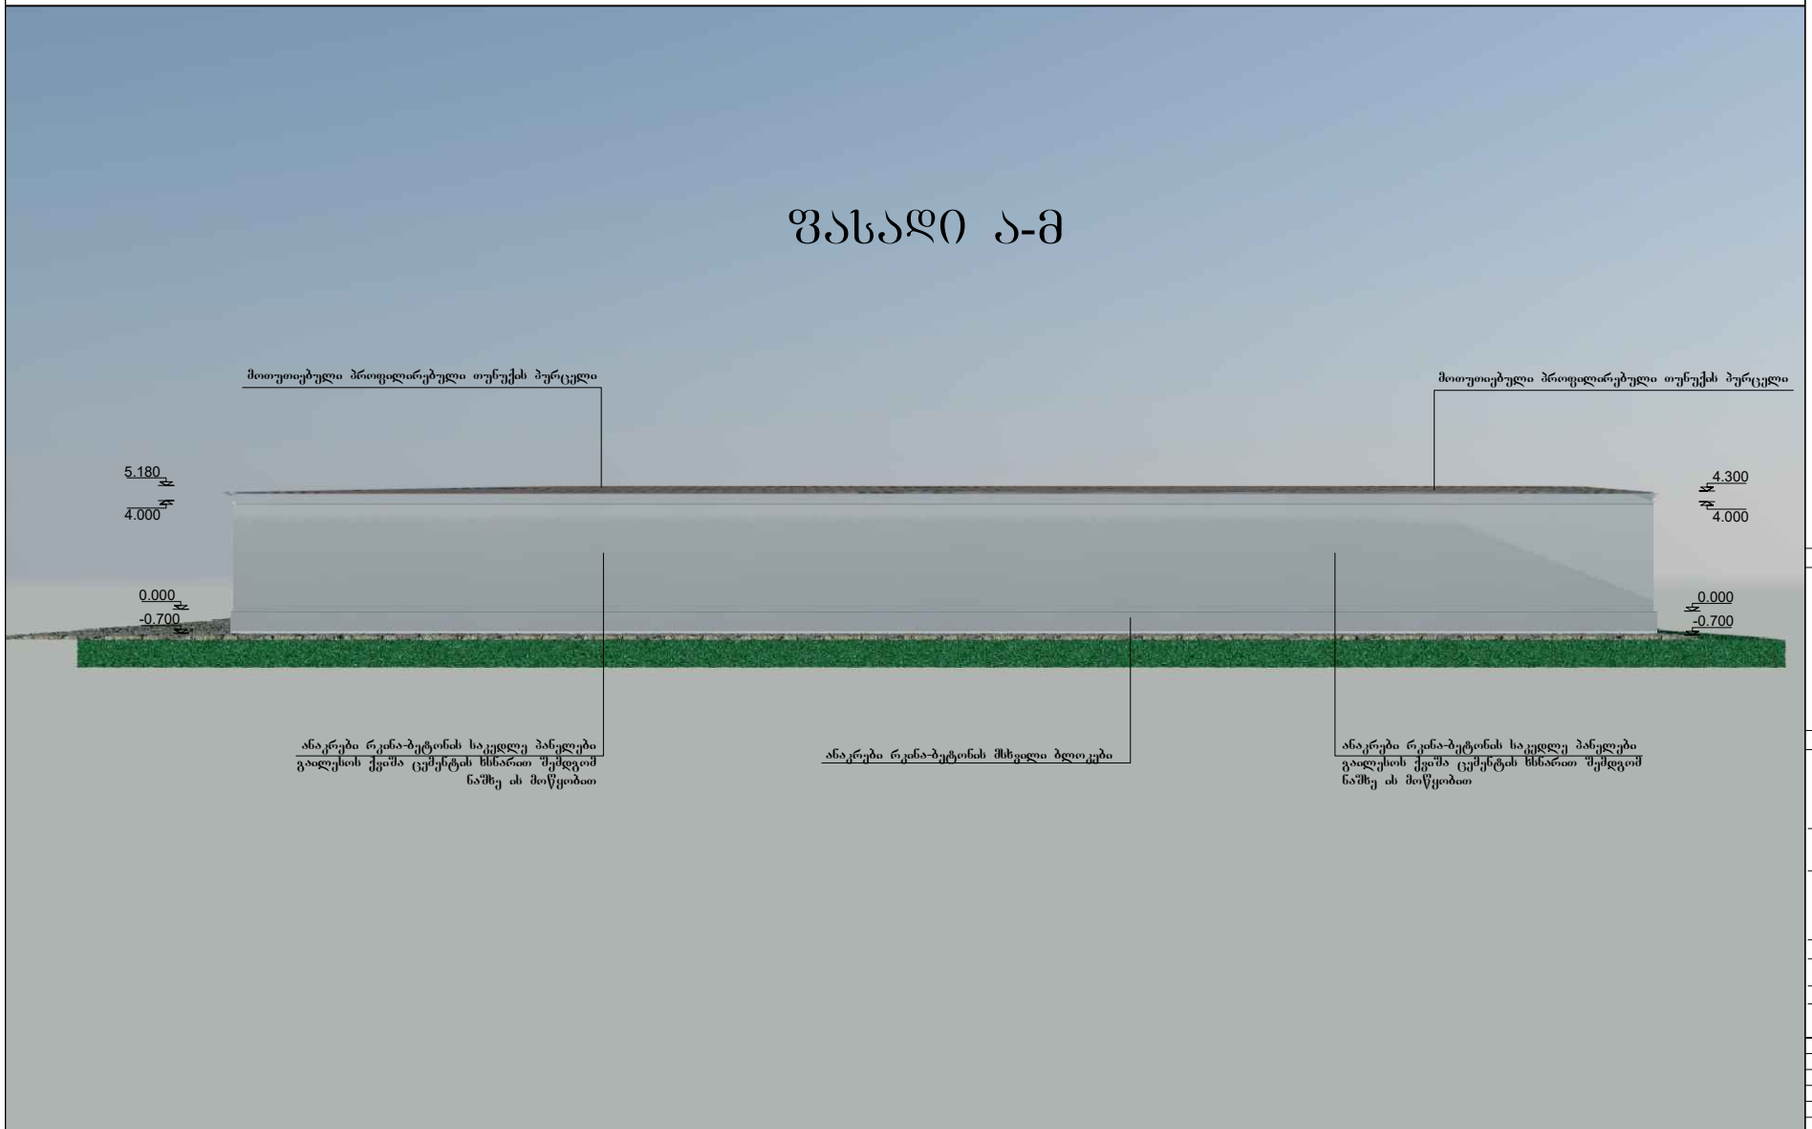

რუსთავი 2017

ფორმატი	მასშტაბი	თარიღი
A-4		--/01/2018

ე ქ ს პ ლ ი კ ა ც ი ი

ა ე რ ო ბ ი თ ი ნ ი შ ნ ე ბ ი

შ ე ნ ი შ ვ ნ ე ბ ი

დამკვეთი: შპს ფრანკო

ობიექტი: ქ. თბილისი. კახეთის გზატკეცილი მე-20 კილომეტრი.

შეთანხმებულია დამკვეთთან	ხელმოწერა
ს.კ. 431171199	

პროექტის სახელწოდება

საწყობი

თანამდებობა	გვარი	ხელმოწერა
დირექტორი	ლ. ხელია	
არქიტექტორი	ლ. ამბროლაძე	
თანაავტორი		
კონსტრუქტორი	გ. ამბროლაძე	
დაამუშავა	რ. აბდუშელიშვილი	

ფასადი ა-მ

შ პ ს "დემე" ქ. რუსთავი პუშკინის №24
ტელ. (0341) 28 68 24
599 39 60 33

სტადია	მუშა პროექტი	ფურცელი	ფურცლები

რენდერი



რუსთავი 2017

ფორმატი	მასშტაბი	თარიღი
A-4		--/01/2018

ე ქ ს პ ლ ი კ ა ც ი ი

ა ი რ ო ბ ი თ ი ნ ი შ ნ ე ბ ი

შ ე ნ ი შ ვ ნ ე ბ ი

დამკვეთი: შპს ფრანკო

ობიექტი: ქ. თბილისი. კახეთის გზატკეცილი მე-20 კილომეტრი.

შეთანხმებულია დამკვეთთან	ხელმოწერა
ს.კ. 431171199	

პროექტის სახელწოდება

საწყობი

თანამდებობა	გვარი	ხელმოწერა
დირექტორი	ლ. ხელია	
არქიტექტორი	ლ. ამბროლაძე	
თანაავტორი		
კონსტრუქტორი	გ. ამბროლაძე	
დაამუშავა	რ. აბდუშელიშვილი	

რენდერი

შ პ ს "დემე" ქ. რუსთავი პუშკინის №24
ტელ. (0341) 28 68 24
599 39 60 33

სტადია	მუშა პროექტი	ფურცელი	ფურცლები

ფასადი მ-ა

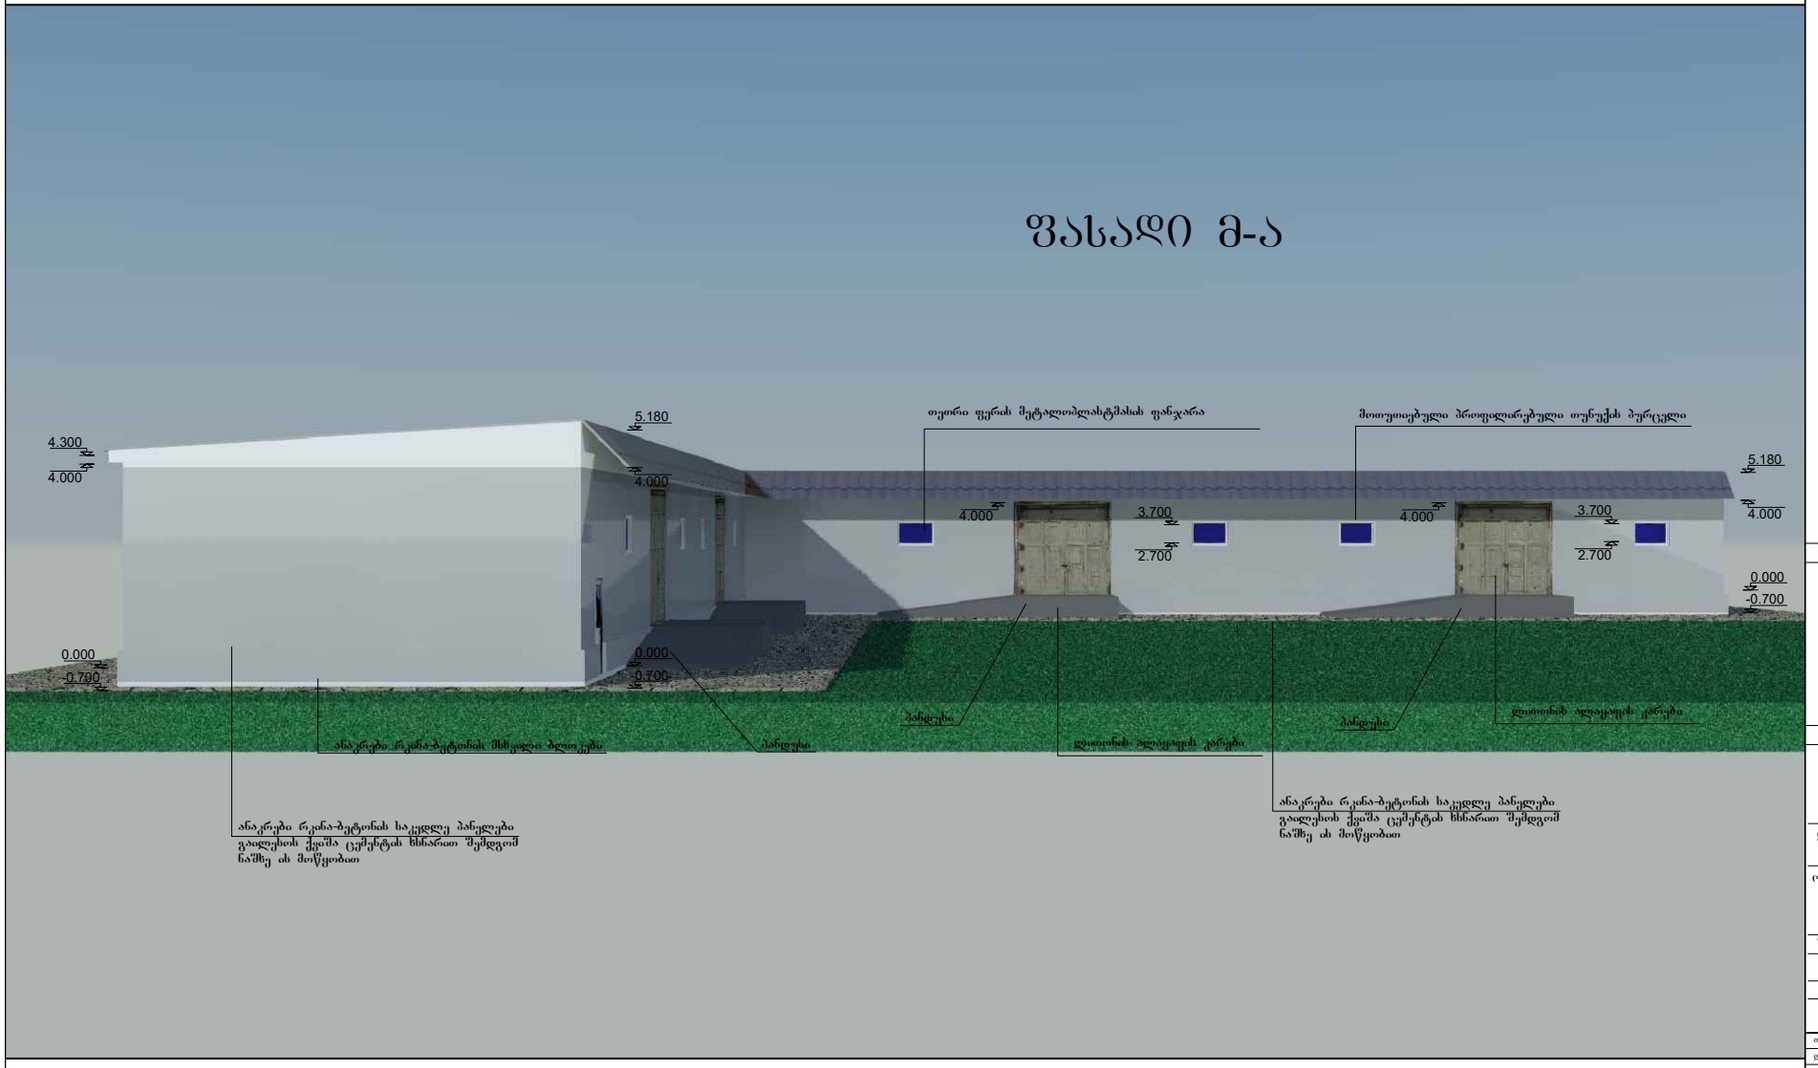

რუსთავი 2017

ფორმატი	მასშტაბი	თარიღი
A-4		--/01/2018

ე ქ ს პ ლ ი კ ა ც ი ი

ა ე რ ო ბ ი თ ი ნ ი შ ნ ე ბ ი

შ ე ნ ი შ ვ ნ ე ბ ი

დამკვეთი: შპს ფრანკო

ობიექტი: ქ. თბილისი. კახეთის გზატკეცილი მე-20 კილომეტრი.

შეთანხმებულია დამკვეთთან	ხელმოწერა
ს.კ. 431171199	

პროექტის სახელწოდება

საწყობი

თანამდებობა	გვარი	ხელმოწერა
დირექტორი	ლ. ხელია	
არქიტექტორი	ლ. ამბროლაძე	
თანაავტორი		
კონსტრუქტორი	გ. ამბროლაძე	
დაამუშავა	რ. აბდუშელიშვილი	

ფასადი მ-ა

შ პ ს "დემე" ქ. რუსთავი პუშკინის N24
ტელ. (0341) 28 68 24
599 39 60 33

სტადია	მუშა პროექტი	ფურცელი	ფურცლები

ფოტომონტაჟი



რუსთავი 2017

ფორმატი	მასშტაბი	თარიღი
A-4		--/01/2018

ექსპლიკაცია

პირობითი ნიშნები

შენიშვნები

დამკვეთი: შპს ფრანკო

ობიექტი: ქ. თბილისი. კახეთის გზატკეცილი მე-20 კილომეტრი.

შეთანხმებულია დამკვეთთან	ხელმოწერა
ს.კ. 431171199	

პროექტის სახელწოდება

საწყობი

თანამდებობა	გვარი	ხელმოწერა
დირექტორი	ლ. ხელია	
არქიტექტორი	ლ. ამბროლაძე	
თანაავტორი		
კონსტრუქტორი	გ. ამბროლაძე	
დაამუშავა	რ. აბდუშელიშვილი	

ფოტომონტაჟი

შპს "დემე" ქ. რუსთავი პუშკინის №24
ტელ. (0341) 28 68 24
599 39 60 33

სტადია	მუშა პროექტი	ფურცელი	ფურცლები