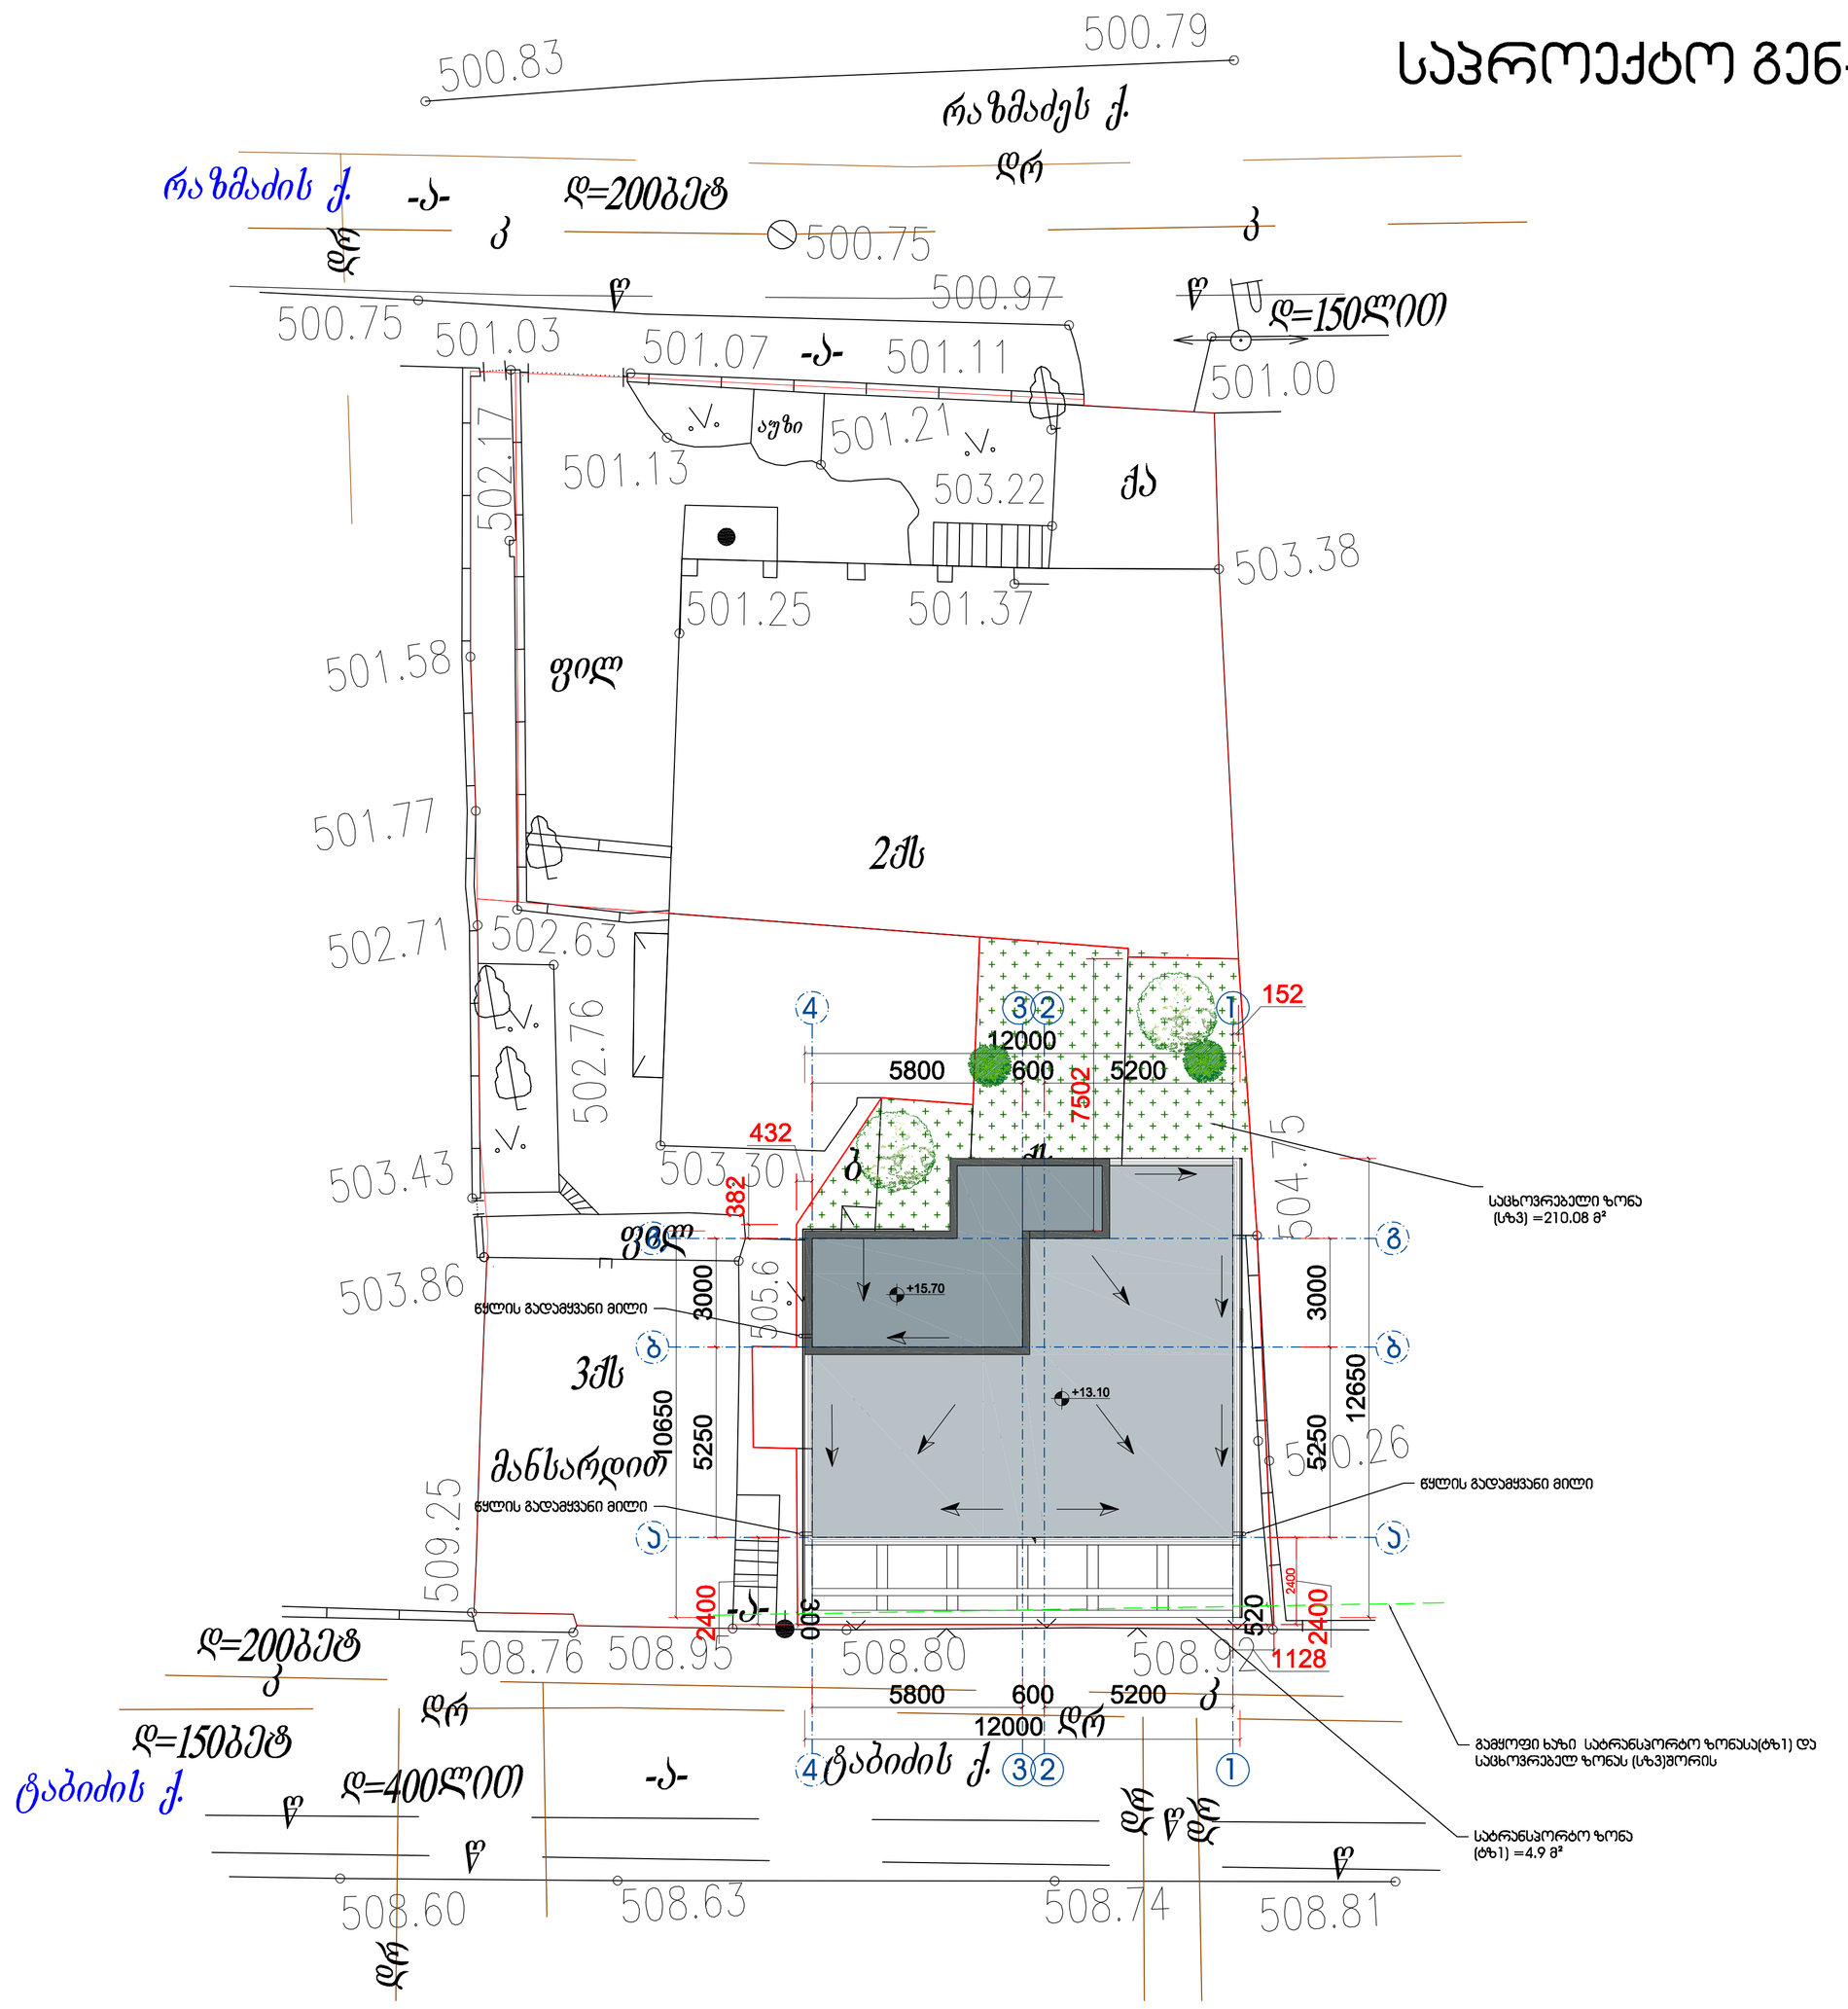
საპროექტო გენ-გეგმა


500.83
500.79
რაზმაძეს ქ.
დრ
რაზმაძის ქ.
-ა-
დ=200მმ
კ
500.75
კ
წ
500.97
წ
დ=150პლმ
500.75
501.03
501.07
-ა-
501.11
501.00
ა.ს.
აუზი
501.21
ა.ს.
501.13
503.22
ქა
502.17
503.38
501.25
501.37
501.58
ფილ
501.77
2ქს
502.71
502.63
502.76
503.43
503.30
504.75
432
382
ბ
ფილ
503.86
წყლის გადაძვანი მილი
3000
+15.70
505.6
3ქს
10650
5250
+13.10
12650
მანსარდით
509.25
წყლის გადაძვანი მილი
2400
-ა-
300
520
2400
1128
508.76
508.95
508.80
508.92
5800
600
5200
12000
დრ
დ=200მმ
კ
დ=150მმ
ტაბიძის ქ.
დ=400პლმ
-ა-
4ტაბიძის ქ.
წ
508.60
508.63
508.74
508.81
152
7502
5800
600
5200
12000
4
3
2
1
სატრანსფორმატორო ზონა (ტზ1) =4.9 მ²