

ეზოს დონე

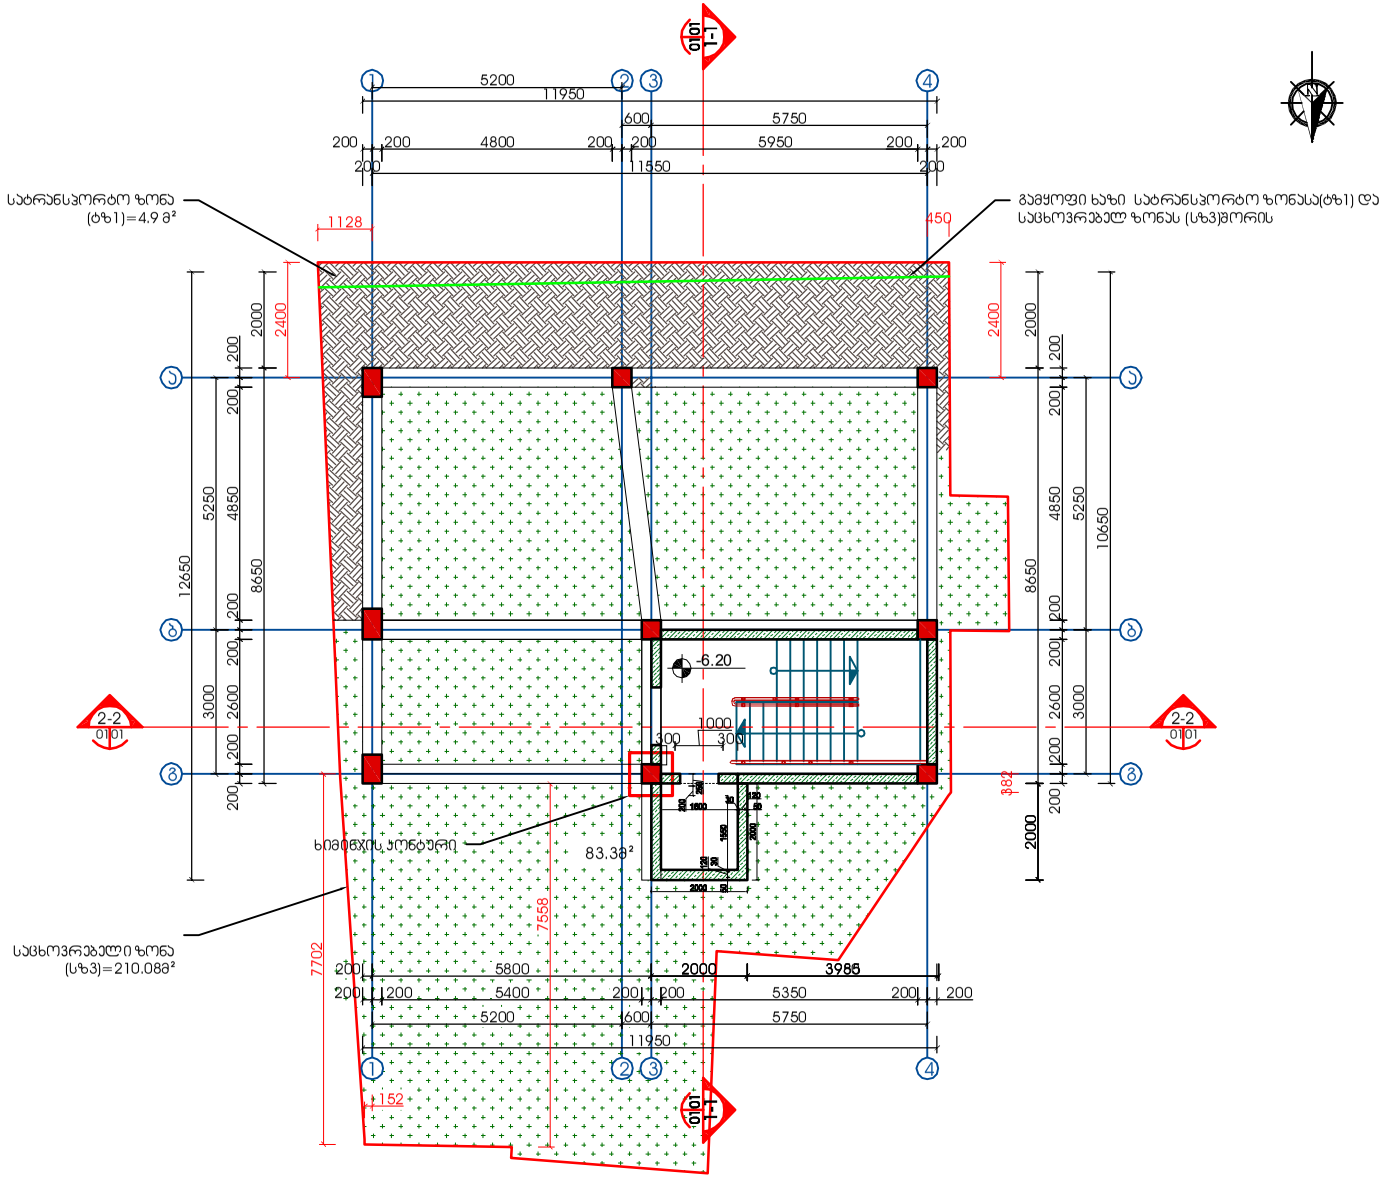


დამკვეთი:	შ.პ.ს. "ბარიჯ ვოტერ"	გეგმა -6.20	შ.პ.ს. "New House" ქ.თბილისი, შარტავას ქ. №14ა	დირექტორი:	კ.ტყემალაძე		10.03.2018
მისამართი:	ქ. თბილისი ქ. ტიციან ტაბიძე №37ა			შესრულა:	ს.მანჯგალაძე		1:100

ეზოს დონე

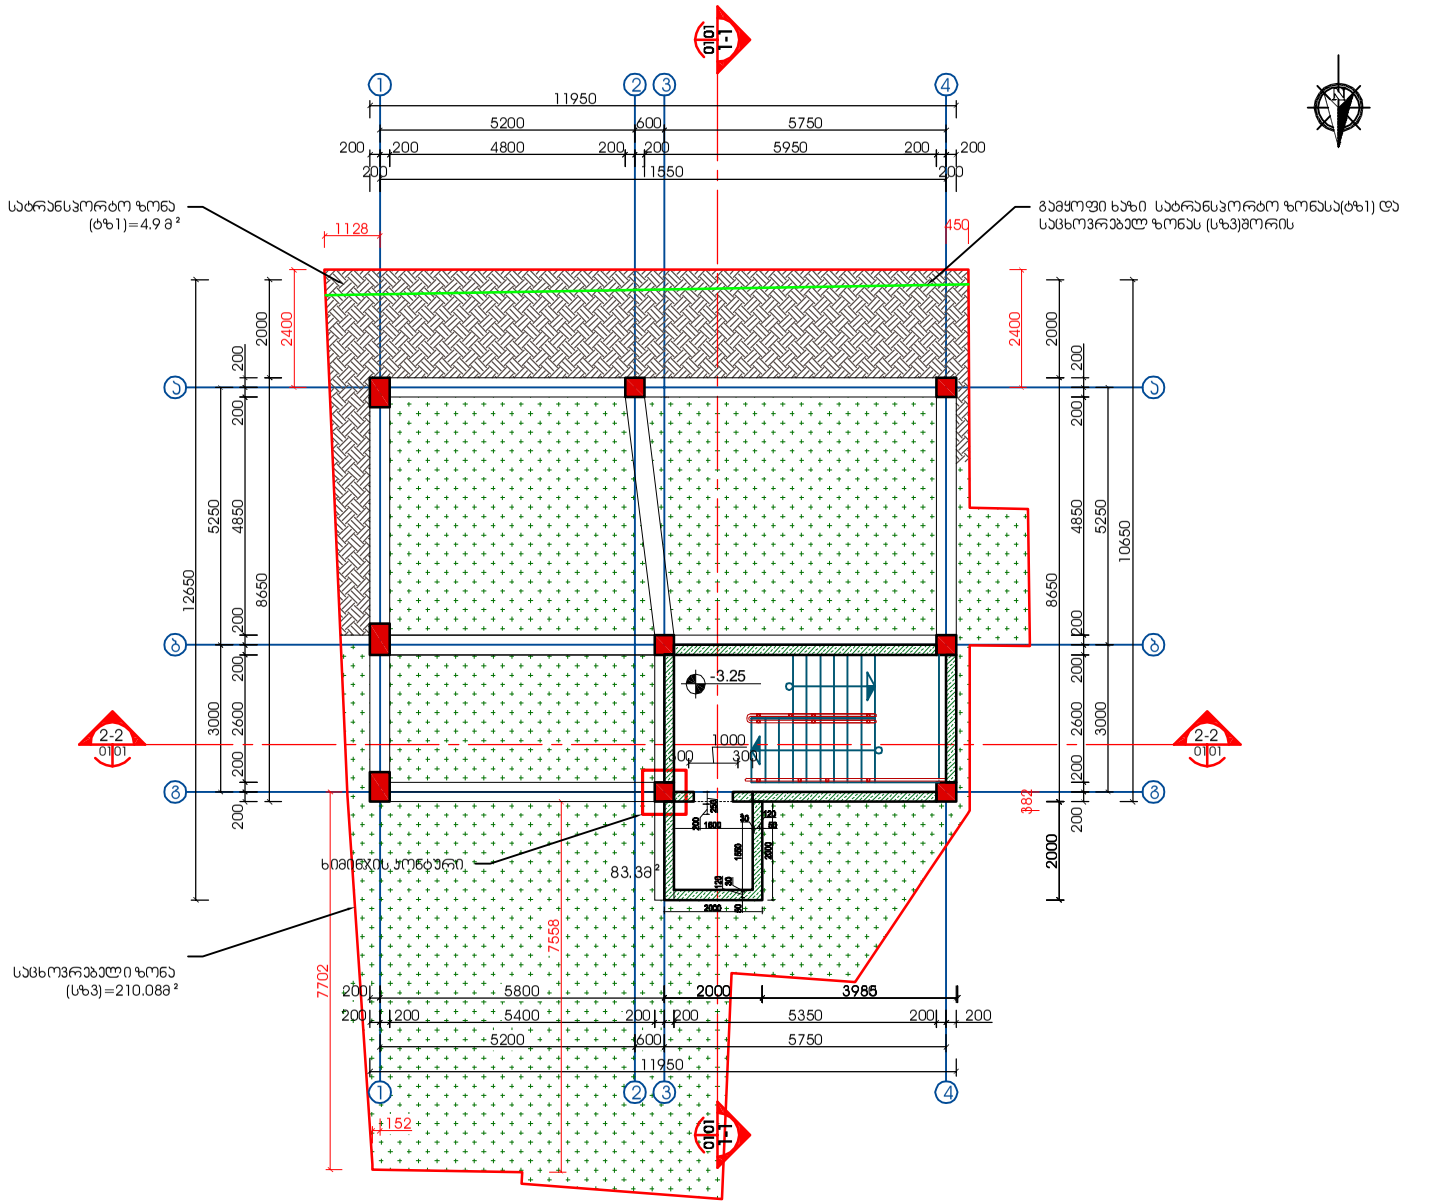


დამკვეთი:	შ.პ.ს. "ბრიჯზ მოტორ"	გეგმა -3.25	შ.პ.ს. "New House" ქობილისი, შარტავას ქ. №14ა	დირექტორი:	კ.ტყემალაძე		10.03.2018
მისამართი:	ქ. თბილისი ქ. ტიციან ტაბიძე №37ა			შეასრულა:	ს.მანჯგალაძე		1:100

პარკინგის სართულის გეგმა

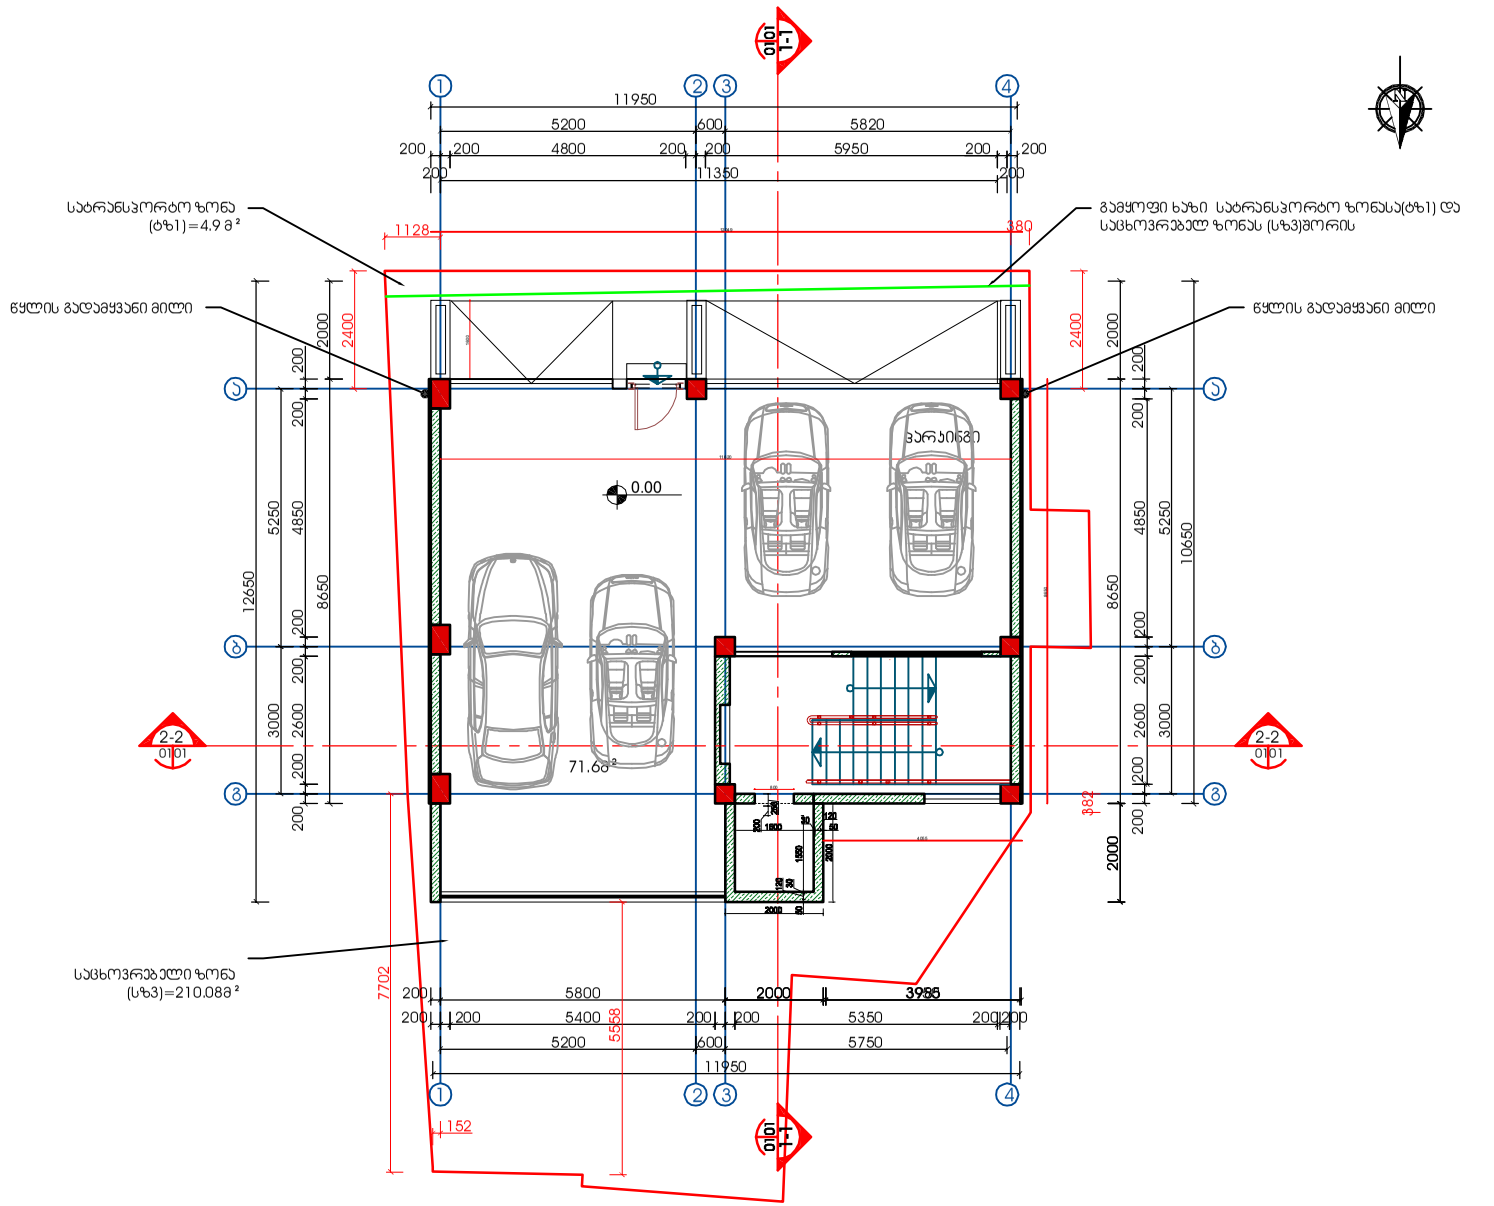


დამკვეთი:	შ.პ.ს. "ბრიჯს ჰოტელ"	გეგმა 0.00	შ.პ.ს. "New House" ქობილისი, შარტავას ქ. №14ა	დირექტორი:	კ.ტყემალაძე		10.03.2018
მისამართი:	ქ. თბილისი ქ. ტიციან ტაბიძე №37ა			შესრულა:	ს.მანჯგალაძე		1:100

I სართულის გეგმა

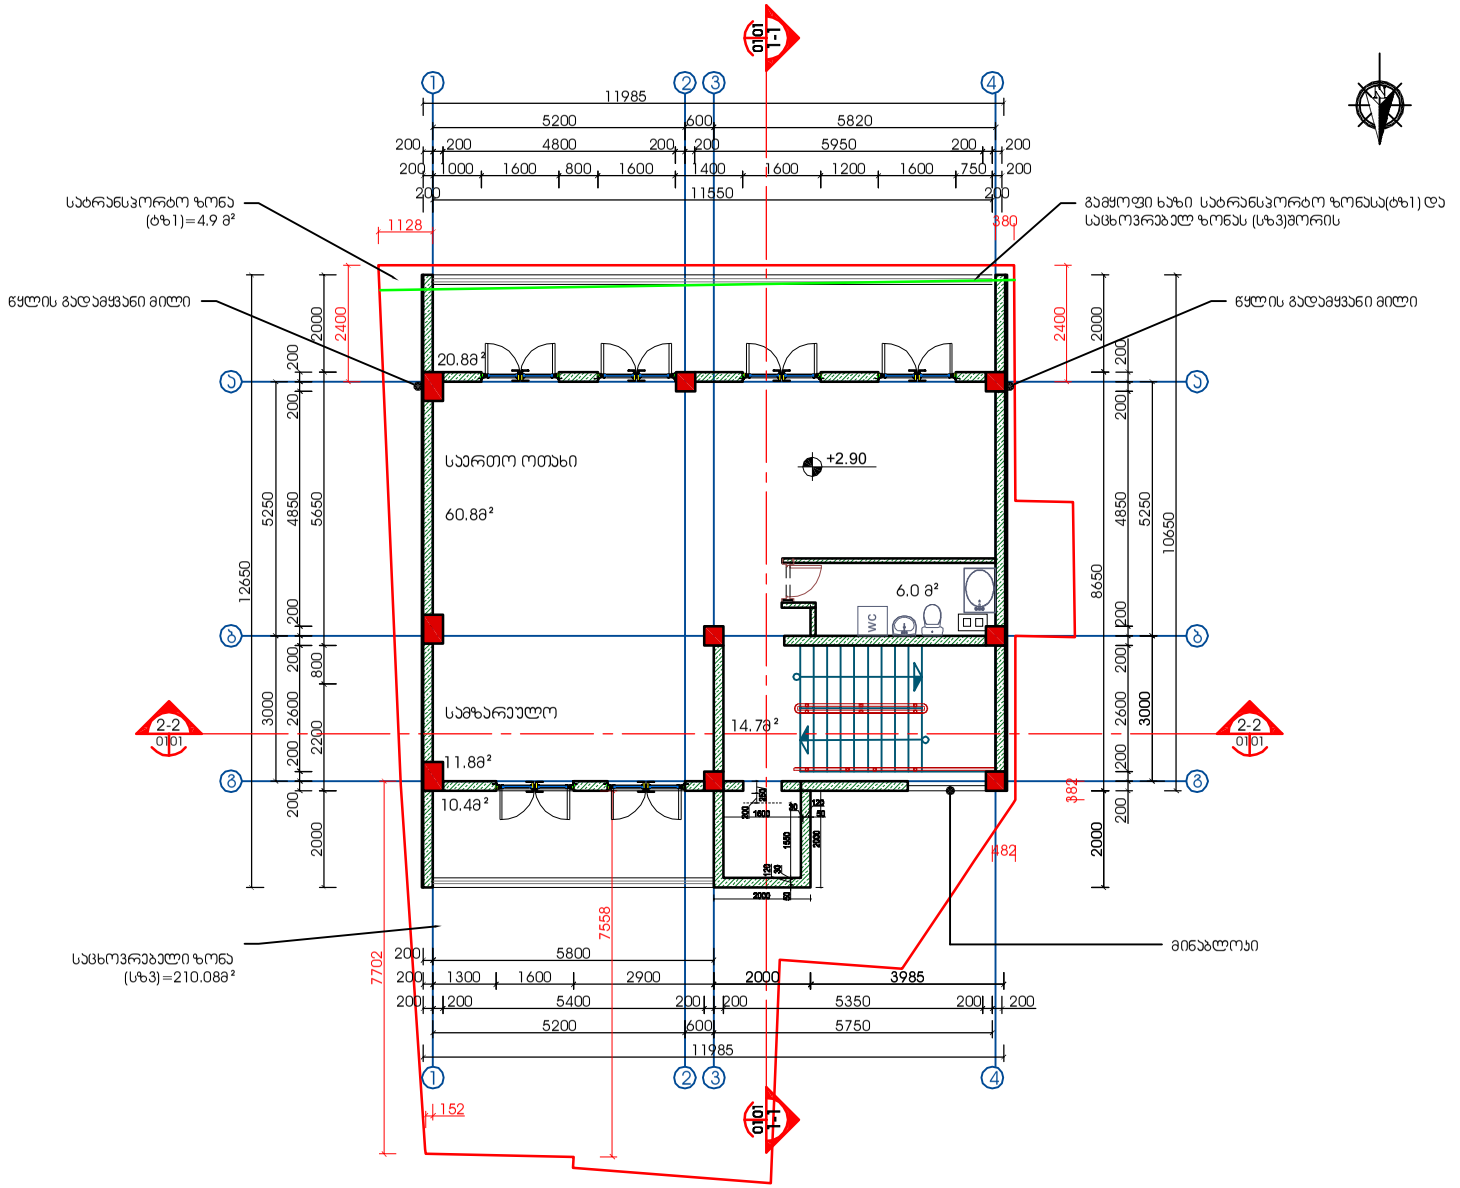


დამკვეთი:	შ.პ.ს. "ბორჯომ ჰოტელ"	გეგმა +2.90	შ.პ.ს. "New House" ქ.თბილისი, ზარტაფას ქ. №14ა	დირექტორი:	კ.ტყემალაძე	10.03.2018
მისამართი:	ქ. თბილისი ქ. ტიტიან ტაბიძე №375			შესრულა:	ს.მანჯგალაძე	1:100

I I სართულის გეგმა

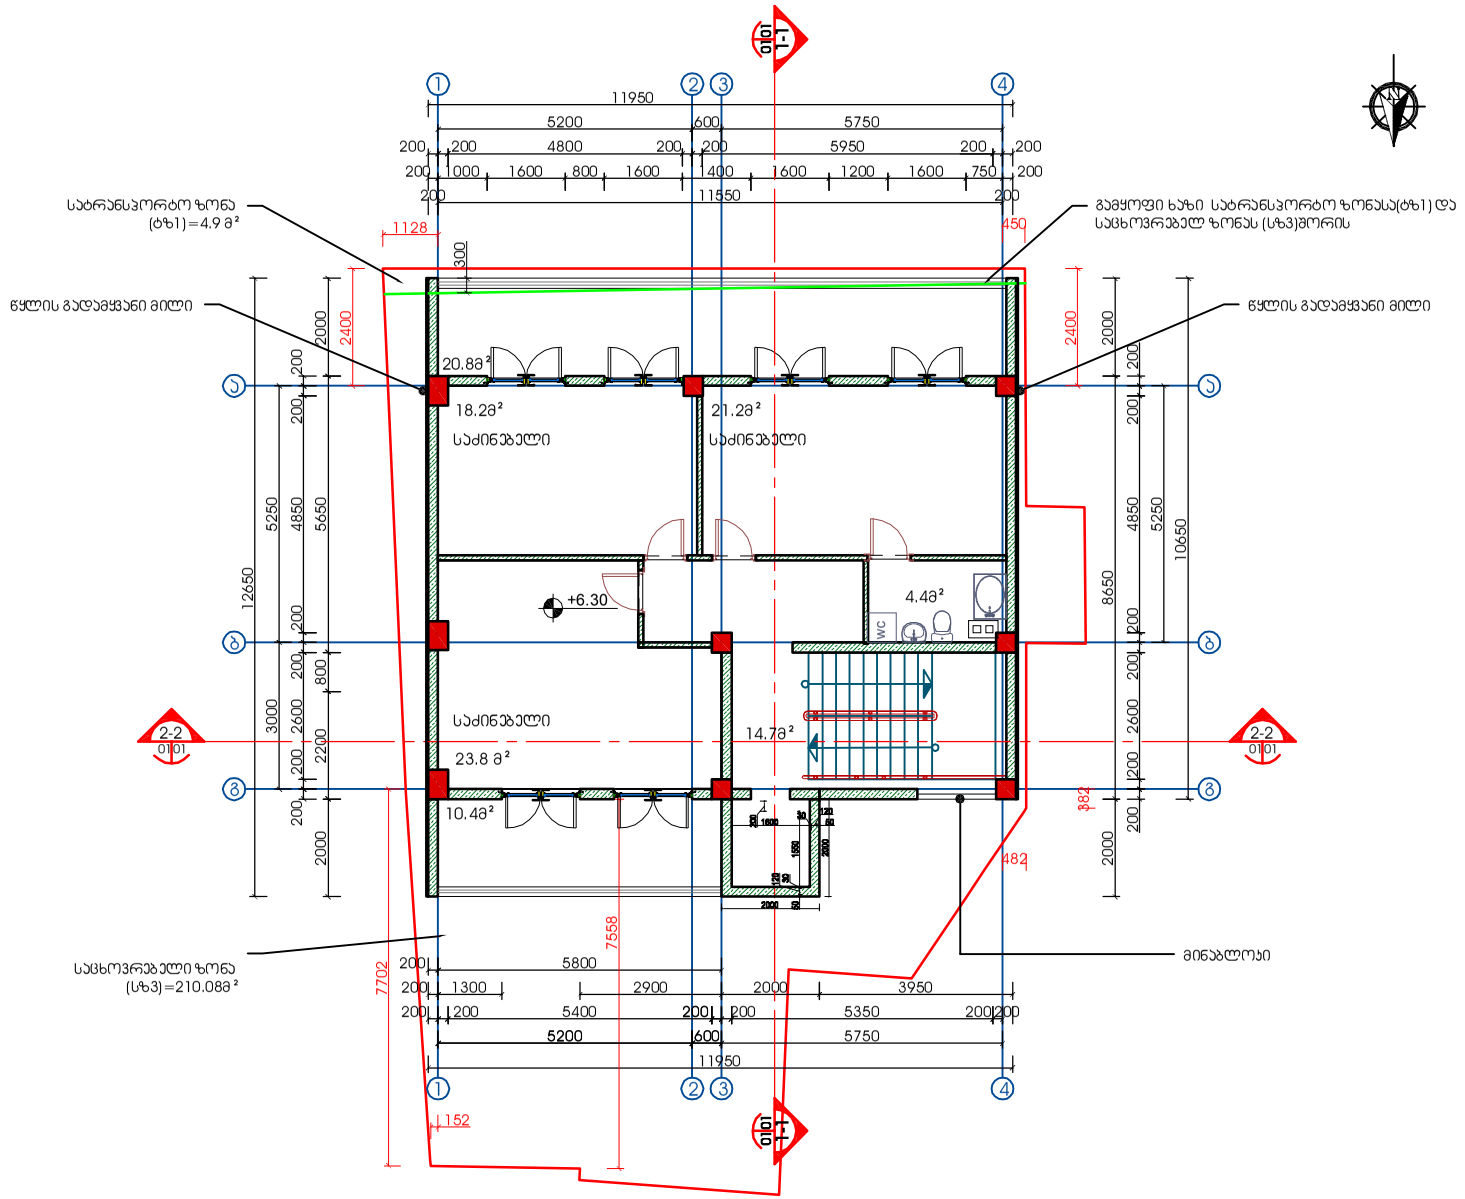


დამკვეთი:	შპს. "არიდჯ ვოტერ"	გეგმა +6.30	შპს. "New House" ქ.თბილისი, შარტავას ქ. №14ა	დირექტორი:	კ.ტყემალაძე		10.03.2018
მისამართი:	ქ. თბილისი ქ. ტიციან ტაბიძე №37ა			შეასრულა:	ს.მანჯგალაძე		1:100

I I I სართულის გეგმა

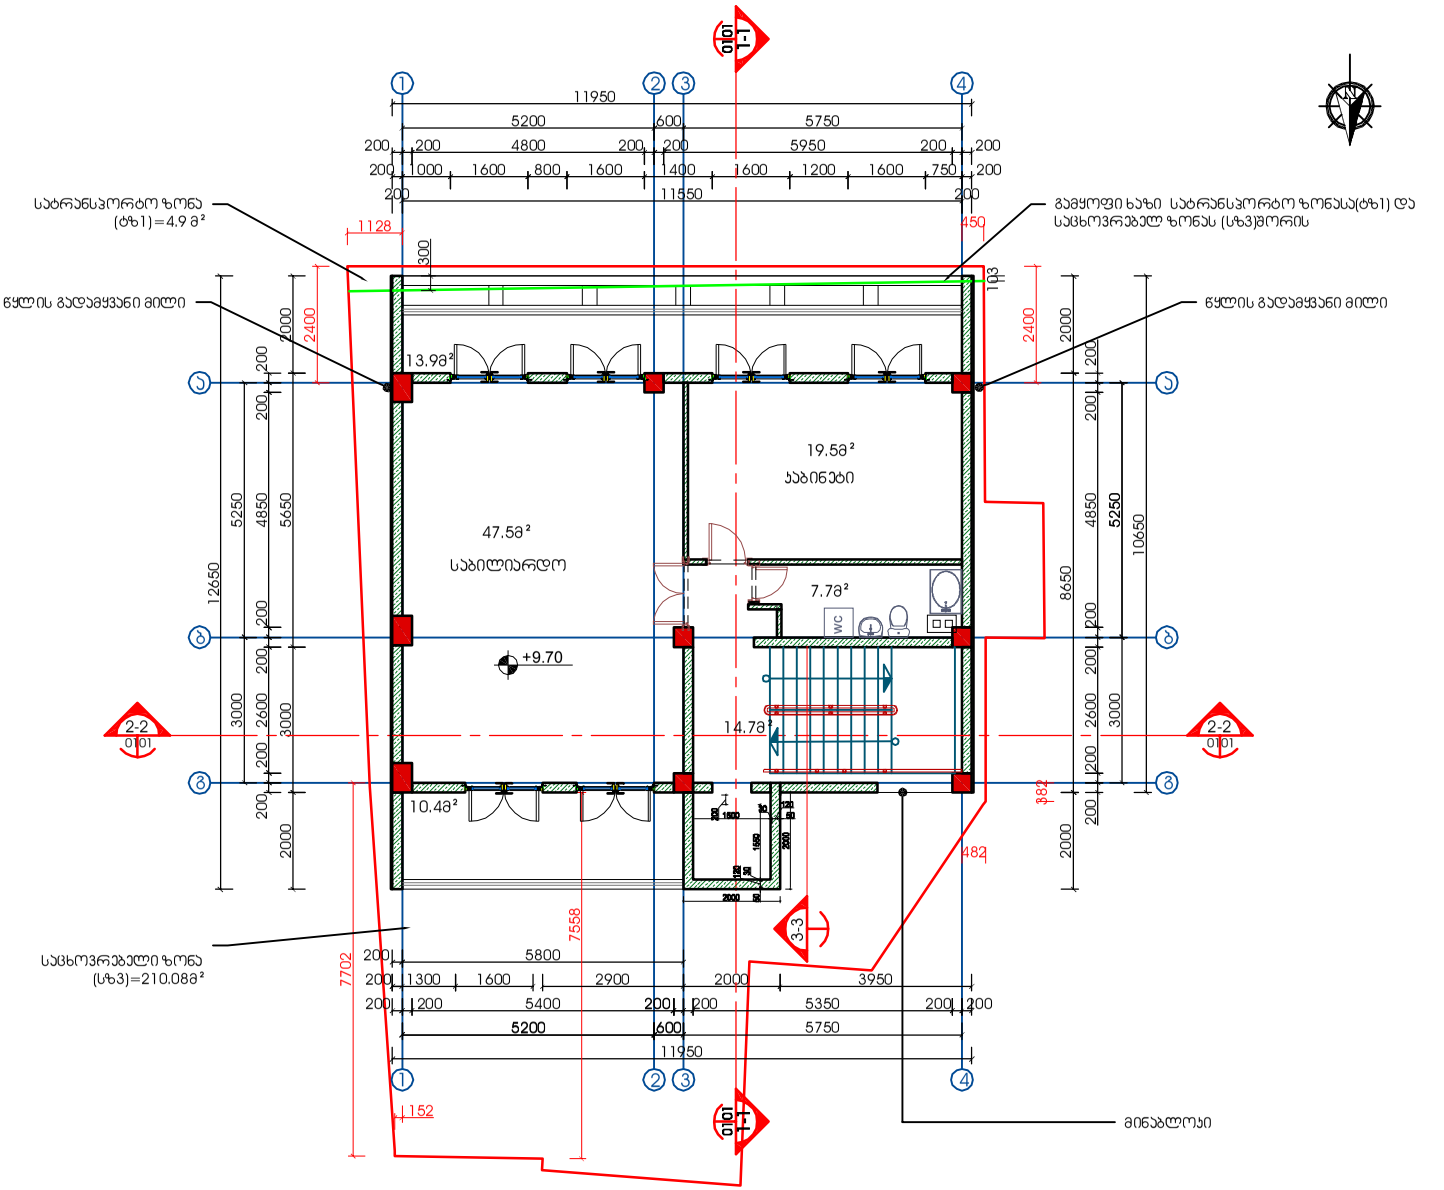


დამკვეთი:	შ.პ.ს. "ბრიჯჯ ვოტერ"	გეგმა +9.70	შ.პ.ს. "New House" ქ.თბილისი, შარტავას ქ. №14ა	დირექტორი:	კ.ტყემალაძე		10.03.2018
მისამართი:	ქ. თბილისი ქ. ტიციან ტაბიძე №37ა			შეასრულა:	ს.მანჯგალაძე		1:100

ტექ.სართულის გეგმა

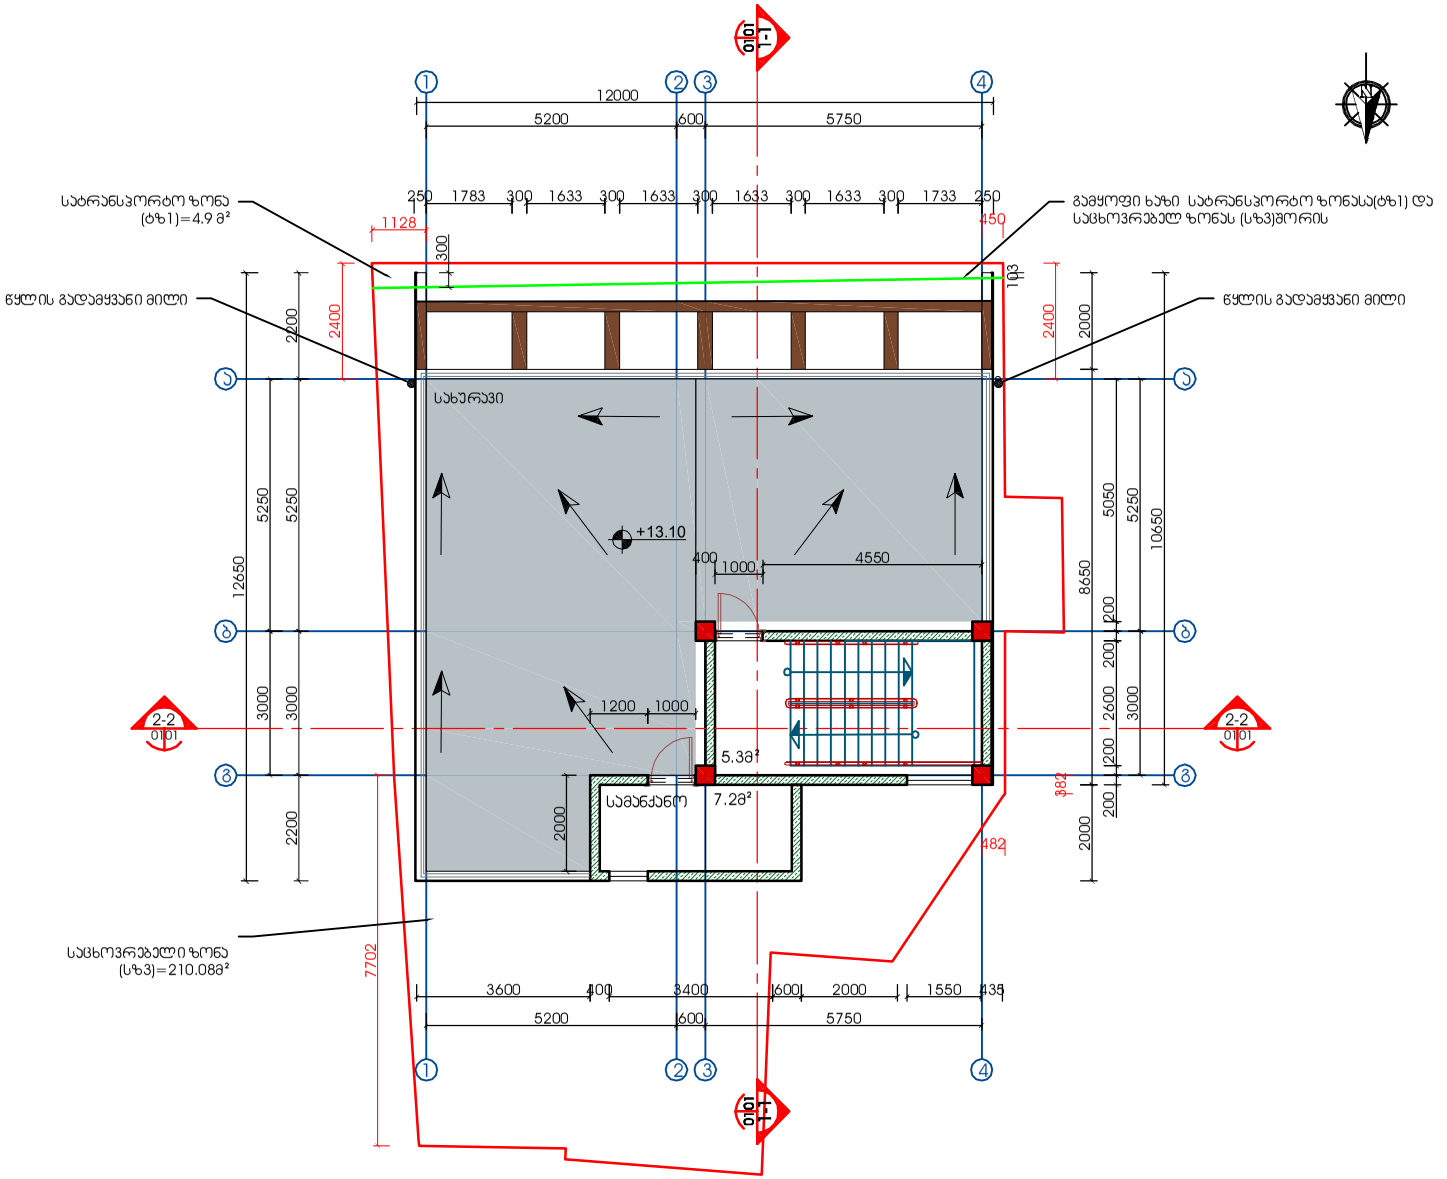

დამკვეთი:	შ.პ.ს. "პრიორ ვოტერ"	გეგმა +13.10	შ.პ.ს. "New House" ქ.თბილისი, შარტავას ქ. №14ა	დირექტორი:	კ.ტყემალაძე		10.03.2018
მისამართი:	ქ. თბილისი ქ. ტივიან ტაბიძე №37ა			შესრულა:	ს.მანჯგალაძე		1:100

სახურავის გეგმა

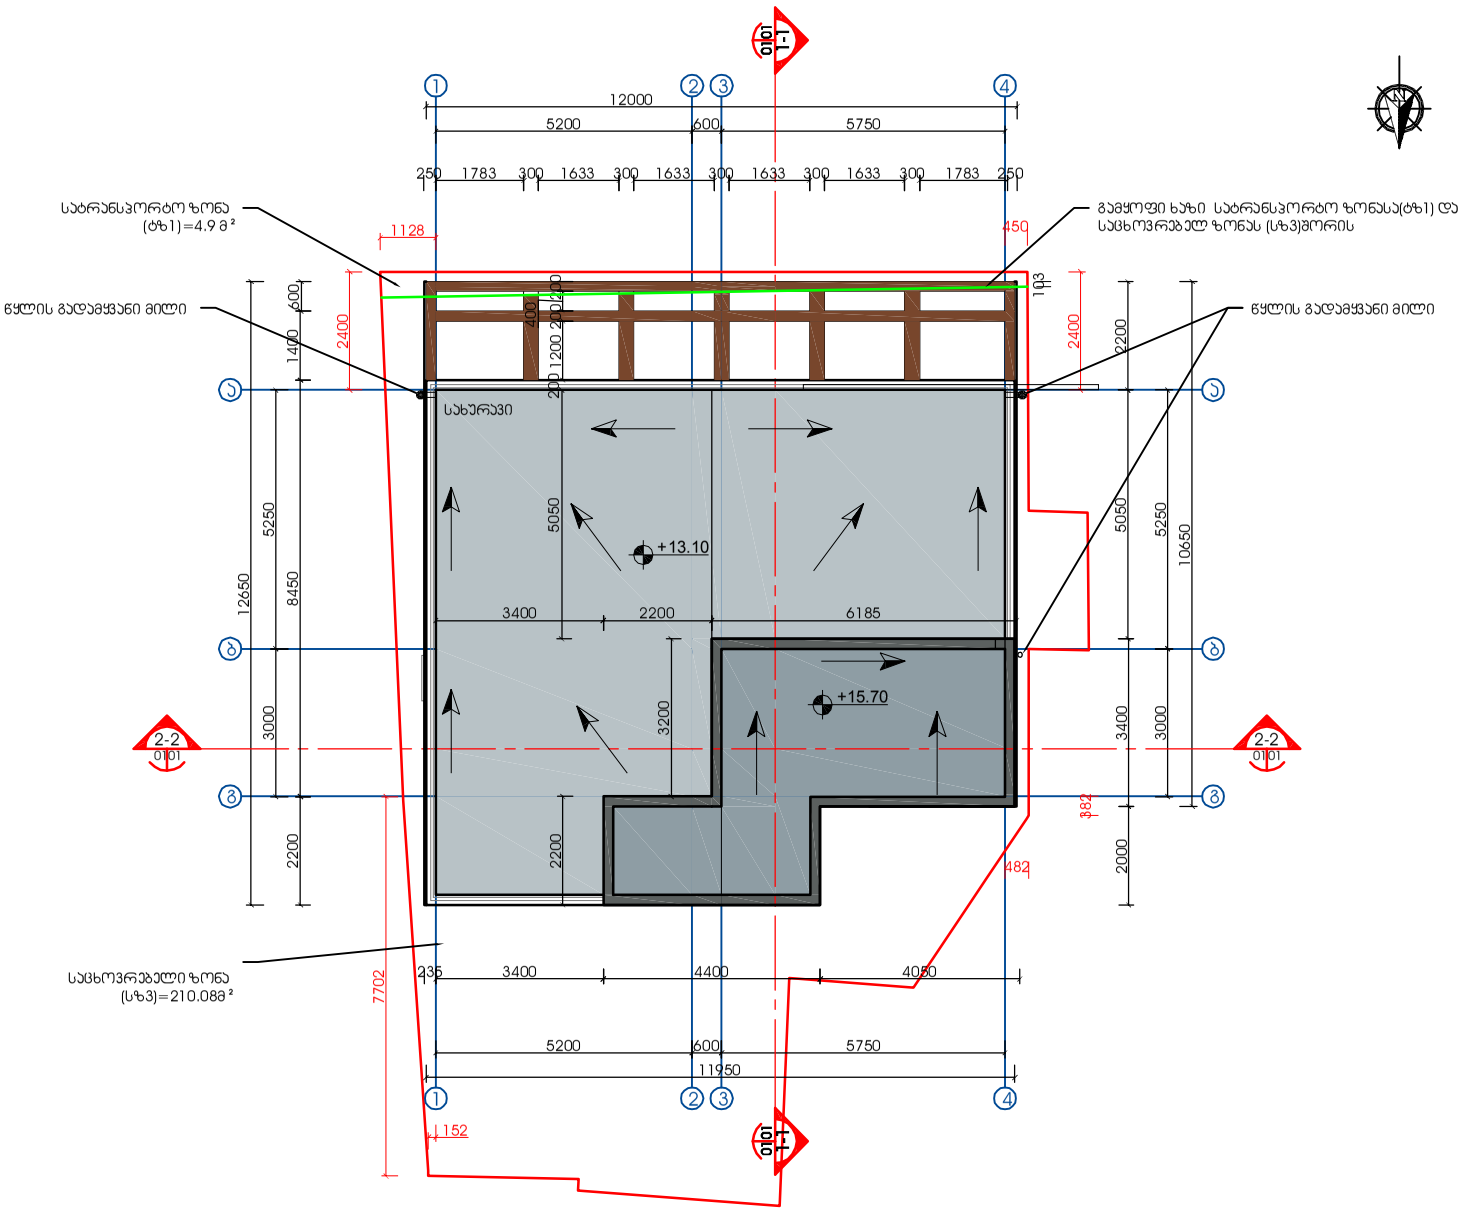

დამკვეთი:	შ.პ.ს. "ბრიჯს ჯოტერ"	გეგმა +15.70	შ.პ.ს. "New House" ქ.თბილისი, შარტავას ქ. №14ა	დირექტორი:	კ.ტყემალაძე		10.03.2018
მისამართი:	ქ. თბილისი ქ. ტივიან ტაბიძე №37ა			შესრულა:	ს.მანჯგალაძე		1:100