

ი.მ. "ბიორბი ადუაშვილი"

ქ.თბილისი, ირინე სხირტლაძის ქ.№2-ში შ.პ.ს. "ევროპული სკოლის" შენობაზე მთავარი შესასვლელის მხრიდან შეზღუდული შესაძლებლობის მქონე პირთათვის პანდუსის მოწყობის პროექტი.


თბილისი 2018

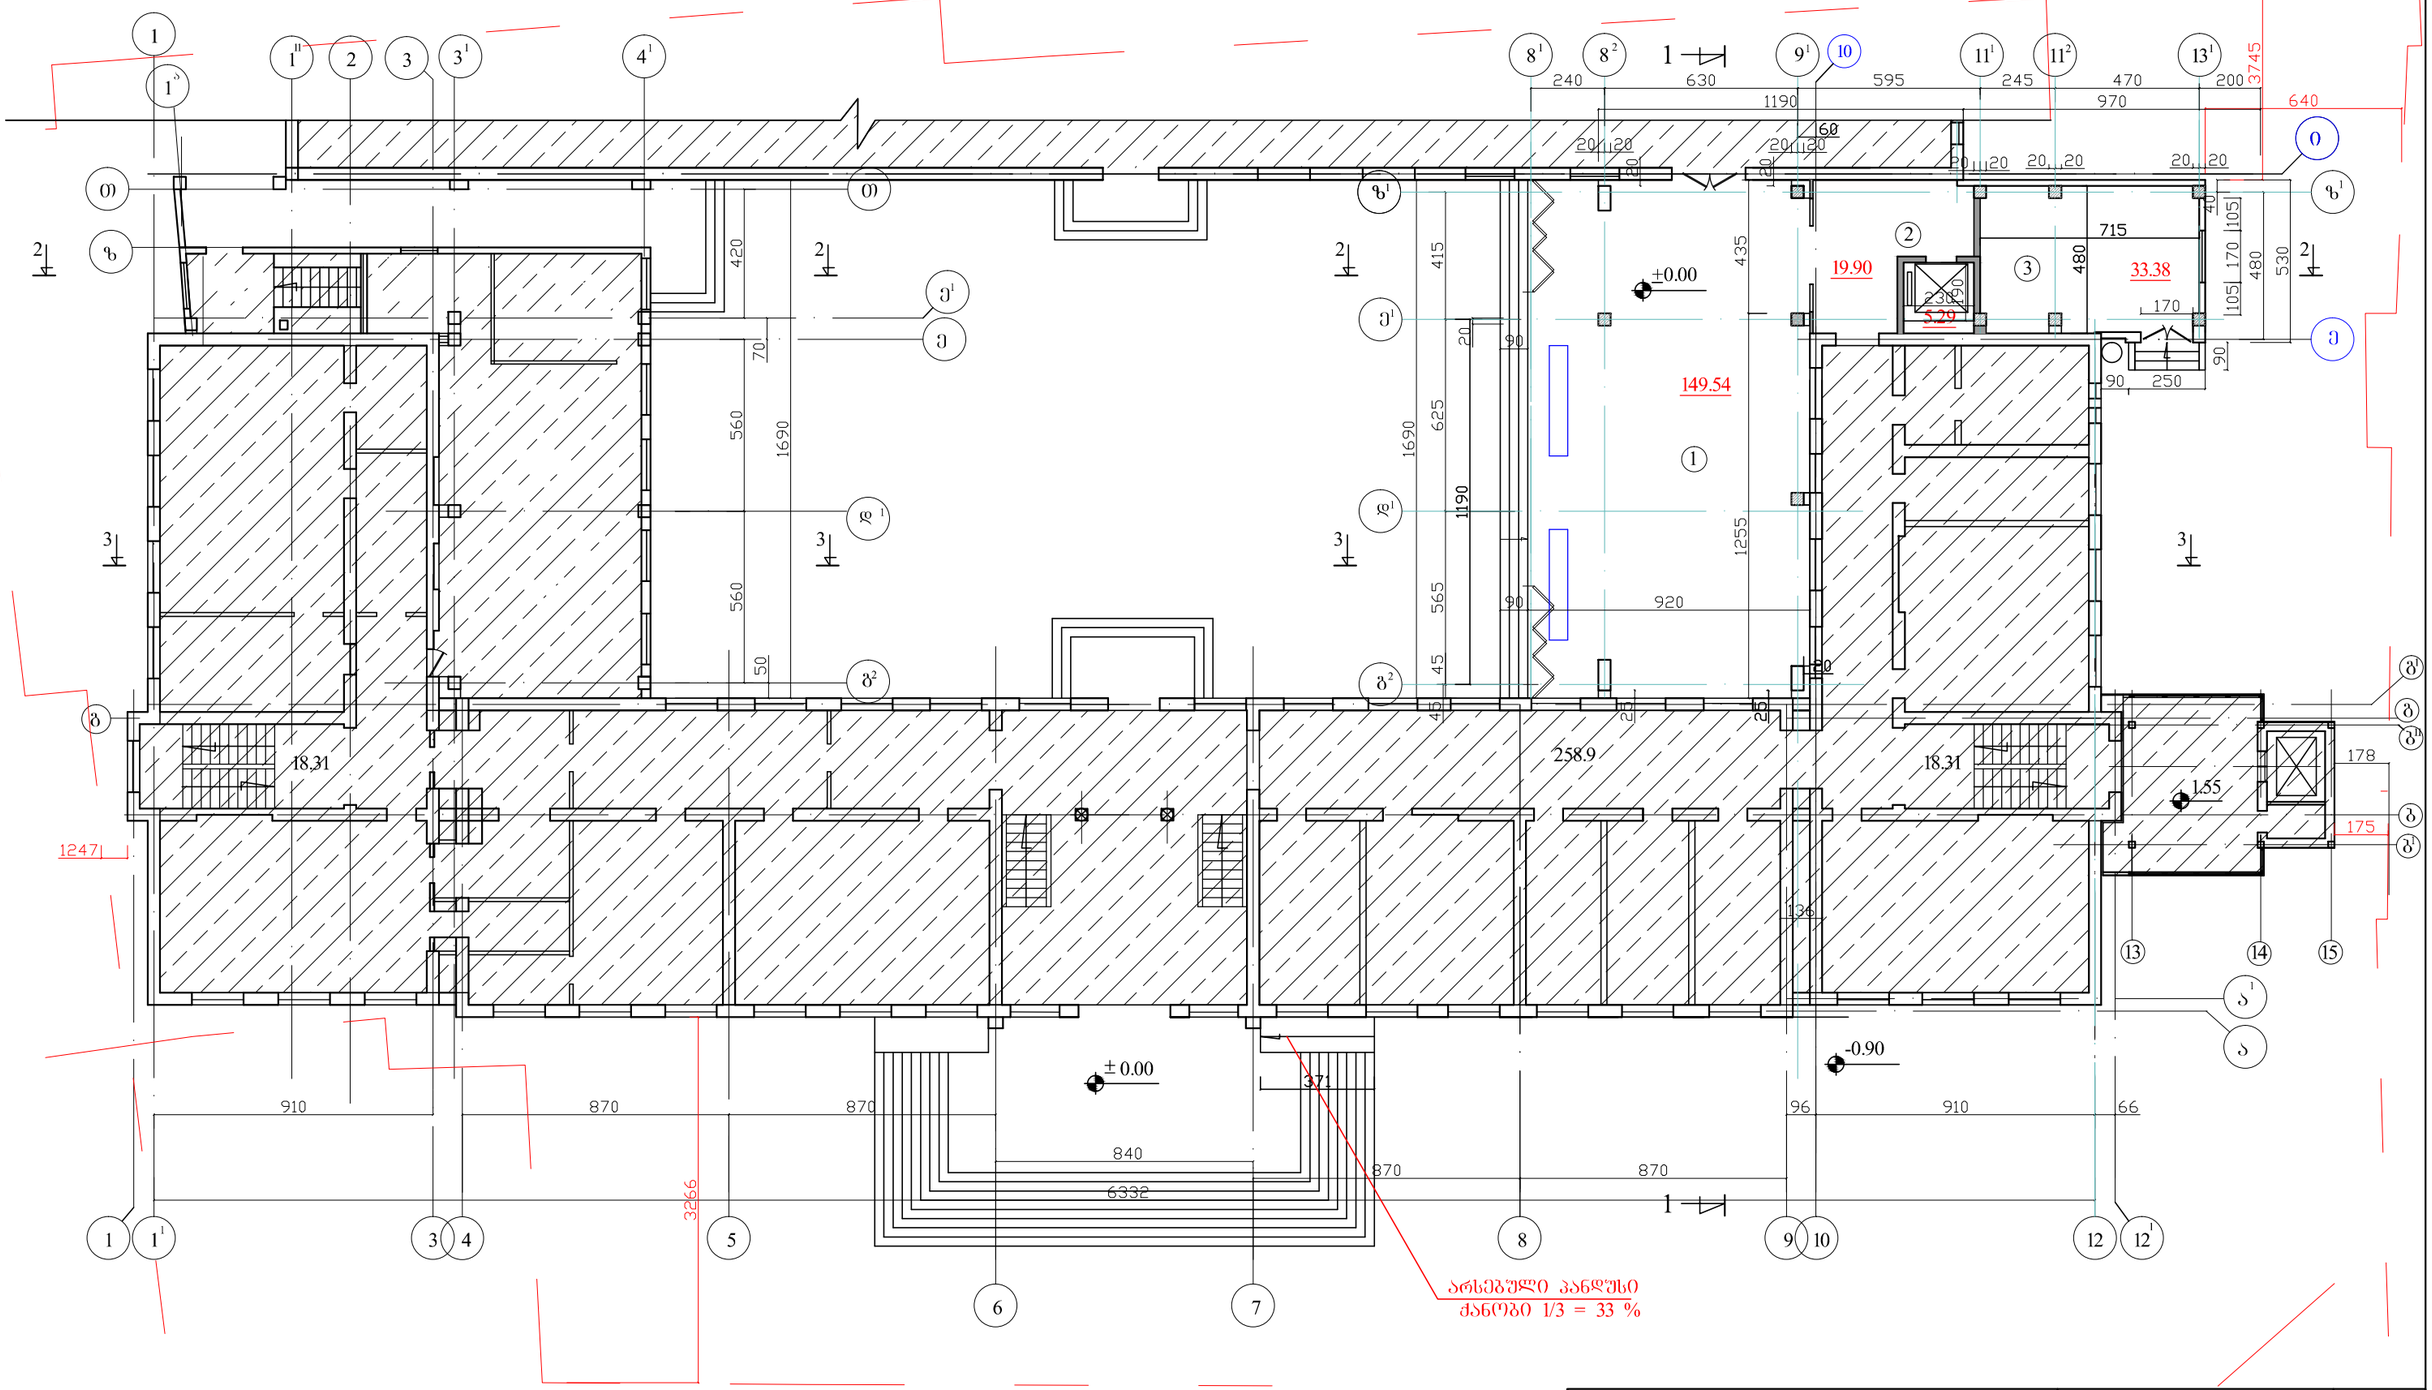

ქ.თბილისში, ირინე სხირტლაძის ქ. №2-ში შ.პ.ს."ევროპული სკოლის"შენობაზე მთავარი შესასვლელის მხრიდან პანდუსის მოწყობის პროექტი.			ი.მ. "გიორგი ადუაშვილი"			2018
			სტადია	ფურც.№	რაოდენ.	დაკვ.№
დირექტორი	ადუაშვილი		მ.პ.			
			არსებული შენობის I სართულის გეგმა მ1:200			
არქიტექტორი	ადუაშვილი					

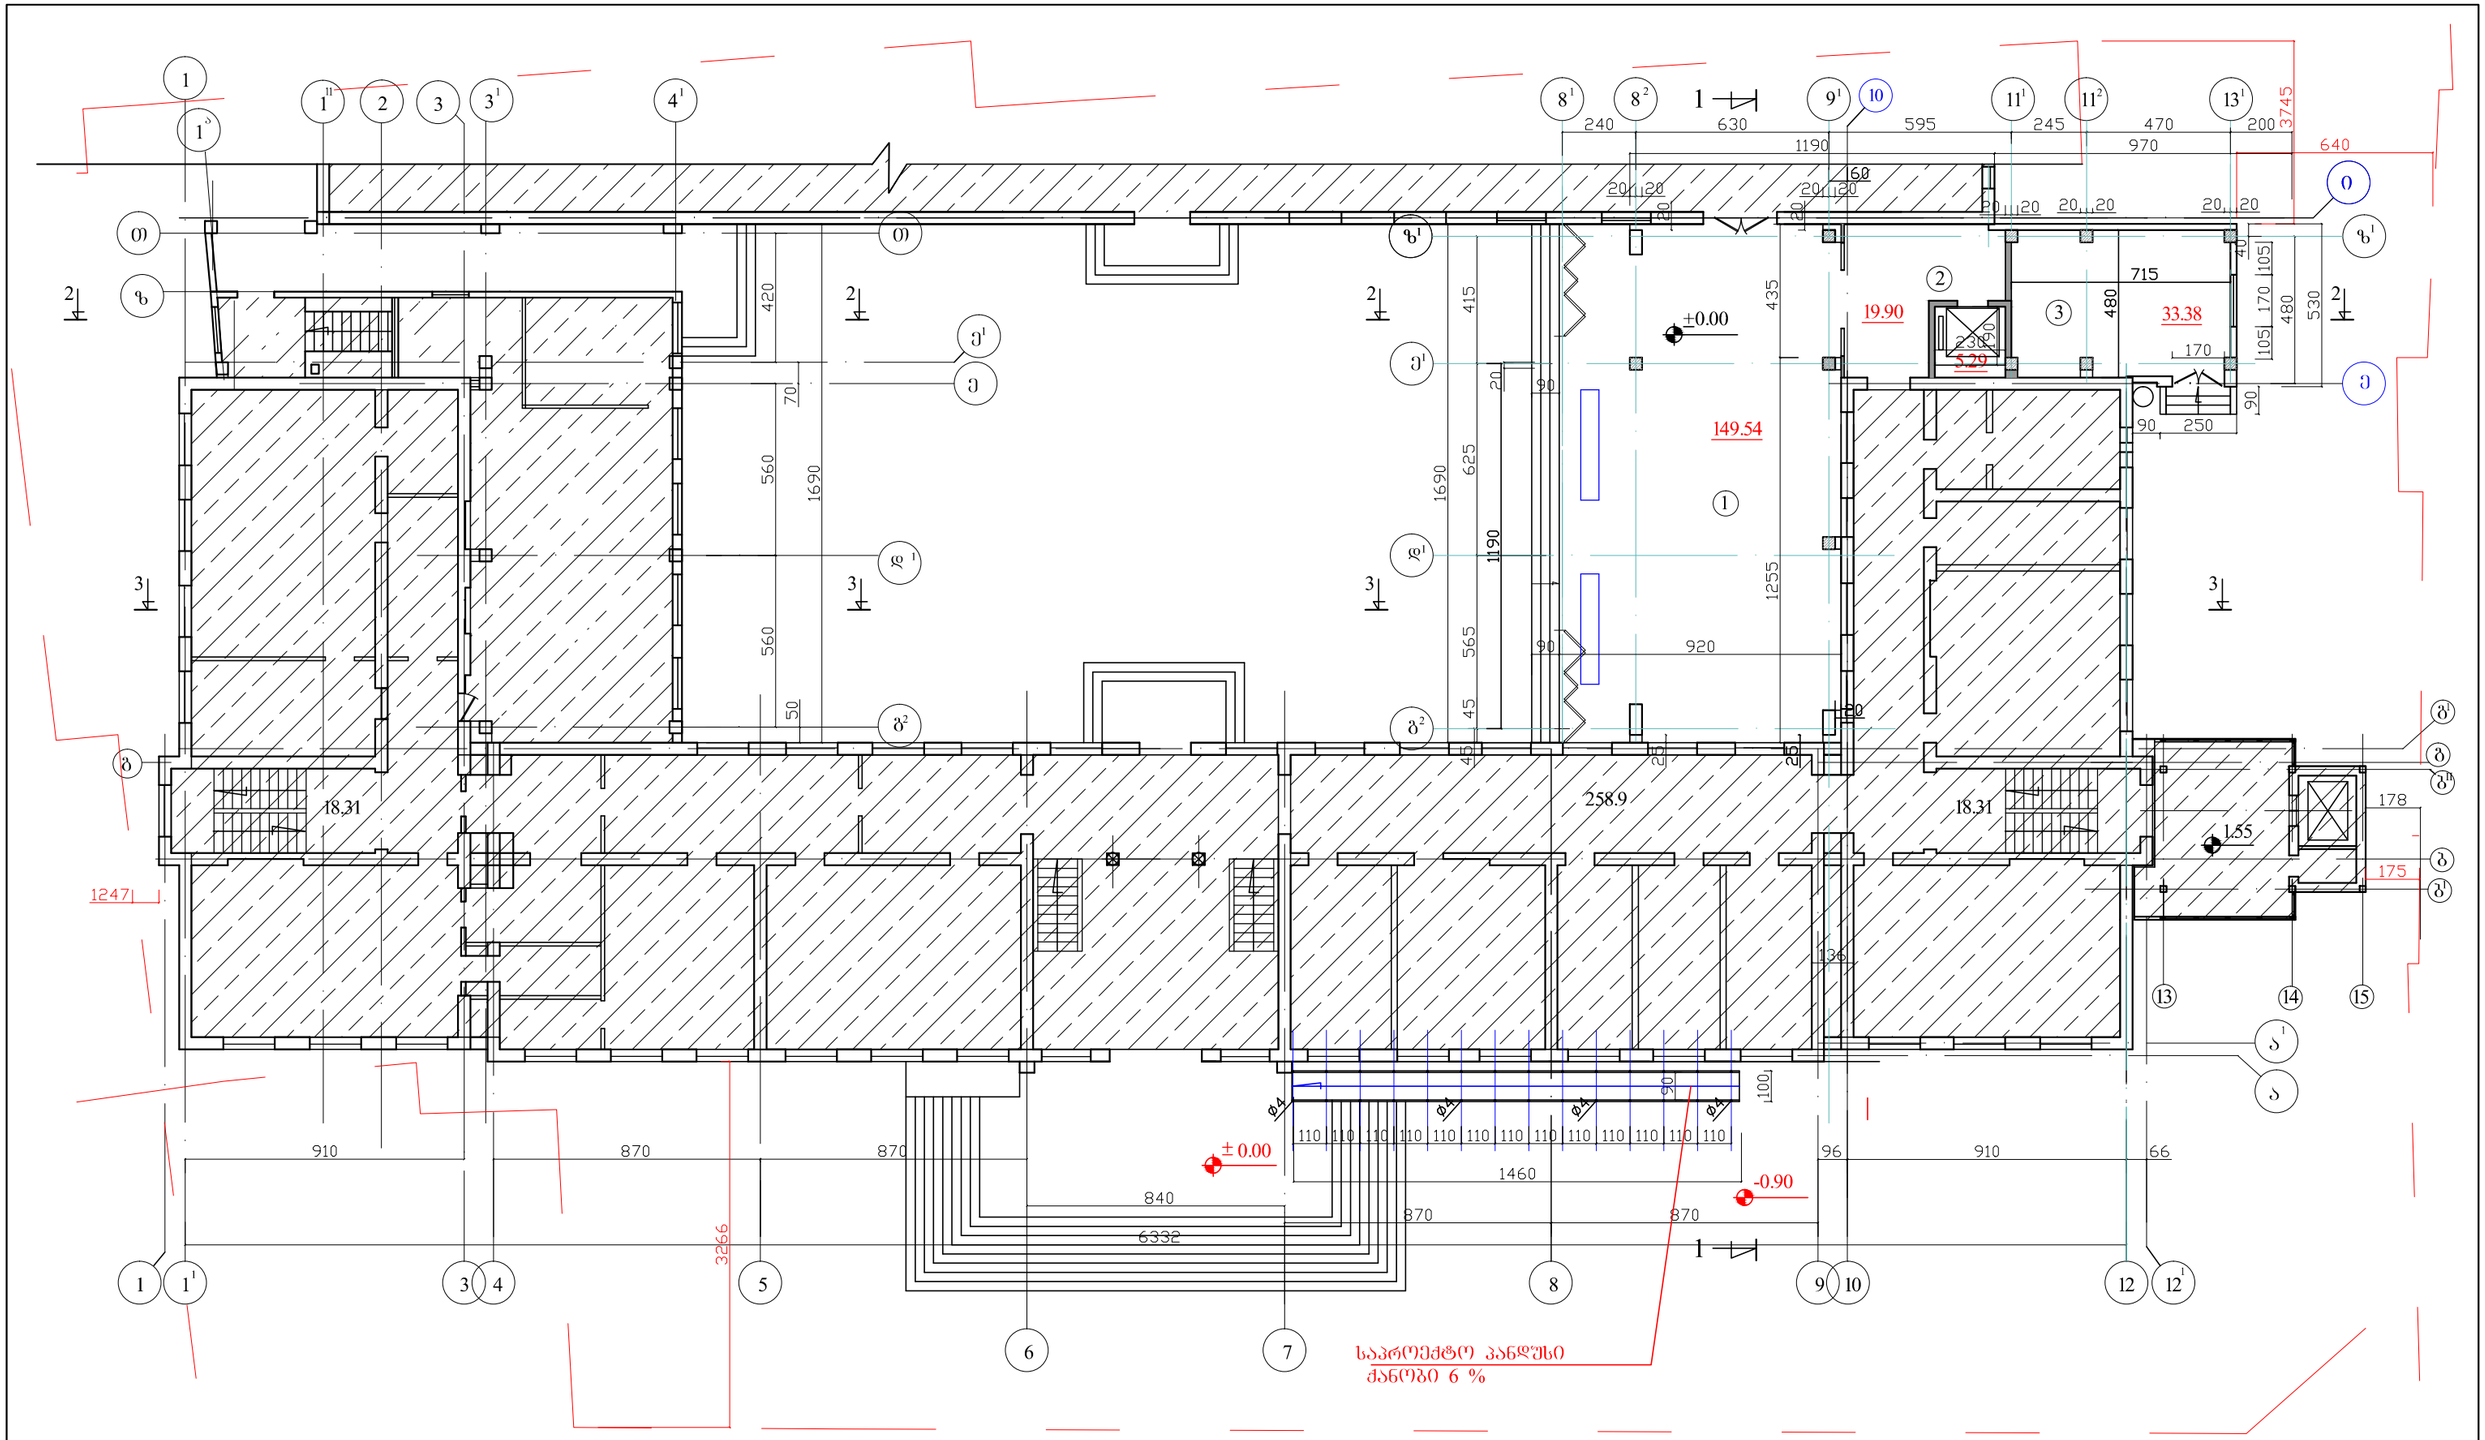

ქ.თბილისში, ირინე სხირტლაძის ქ. №2-ში შ.პ.ს."ევროპული სკოლის"შენობაზე მთავარი შესასვლელის მხრიდან პანდუსის მოწყობის პროექტი.			ი.მ. "გიორგი ადუაშვილი"			2018
			სტადია	ფურც.№	რაოდენ.	დაკვ.№
დირექტორი	ადუაშვილი		მ.პ.			
არქიტექტორი	ადუაშვილი		საპროექტო შენობის I სართულის გეგმა მ1200			

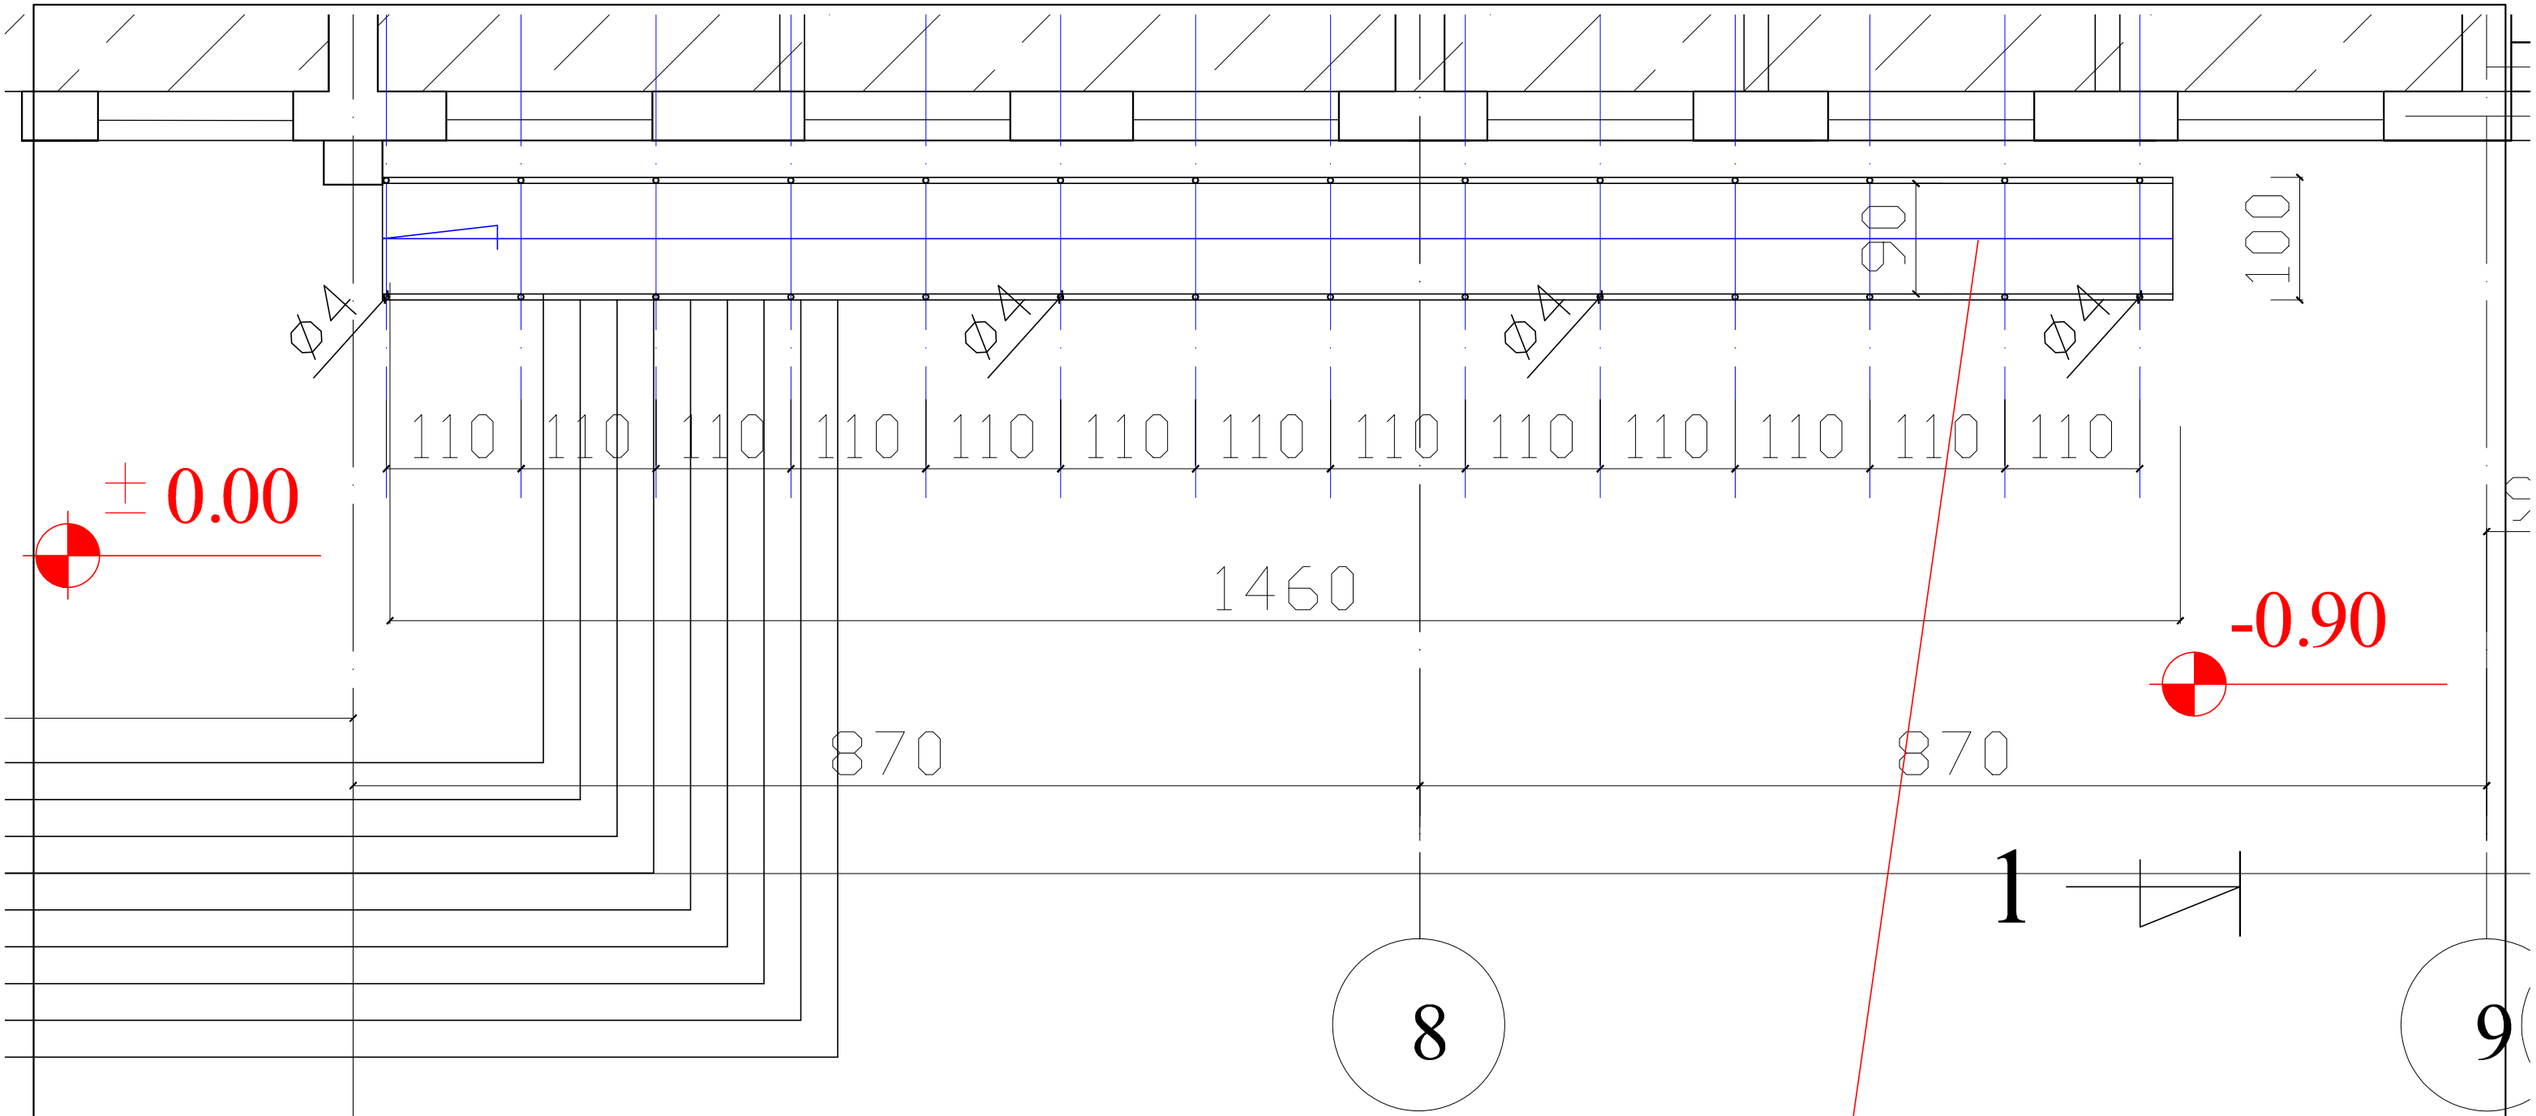


საპროექტო პანდუსი
ქანობი 6 %

ქ.თბილისში, ირინე სხირტლაძის ქ. №2-ში შ.პ.ს."ევროპული სკოლის"შენობაზე მთავარი შესასვლელის მხრიდან პანდუსის მოწყობის პროექტი.			ი.მ. "გიორგი ადუაშვილი"			2018
			სტადია	ფურც.№	რაოდენ.	დაკვ.№
დირექტორი	ადუაშვილი		მ.პ.			
არქიტექტორი	ადუაშვილი		საპროექტო შენობის I სართულის გეგმის ფრაგმენტი მ1:50			



ქ.თბილისში, ირინე სხირტლაძის ქ. №2-ში შ.პ.ს."ევროპული სკოლის"შენობაზე მთავარი შესასვლელის მხრიდან პანდუსის მოწყობის პროექტი.			ი.მ. "გიორგი ადუაშვილი"			2018
			სტადია	ფურც.№	რაოდენ.	დაკვ.№
დირექტორი	ადუაშვილი		მ.პ.			
			არსებული შენობის შასადი "1-15" მ1:200			
არქიტექტორი	ადუაშვილი					



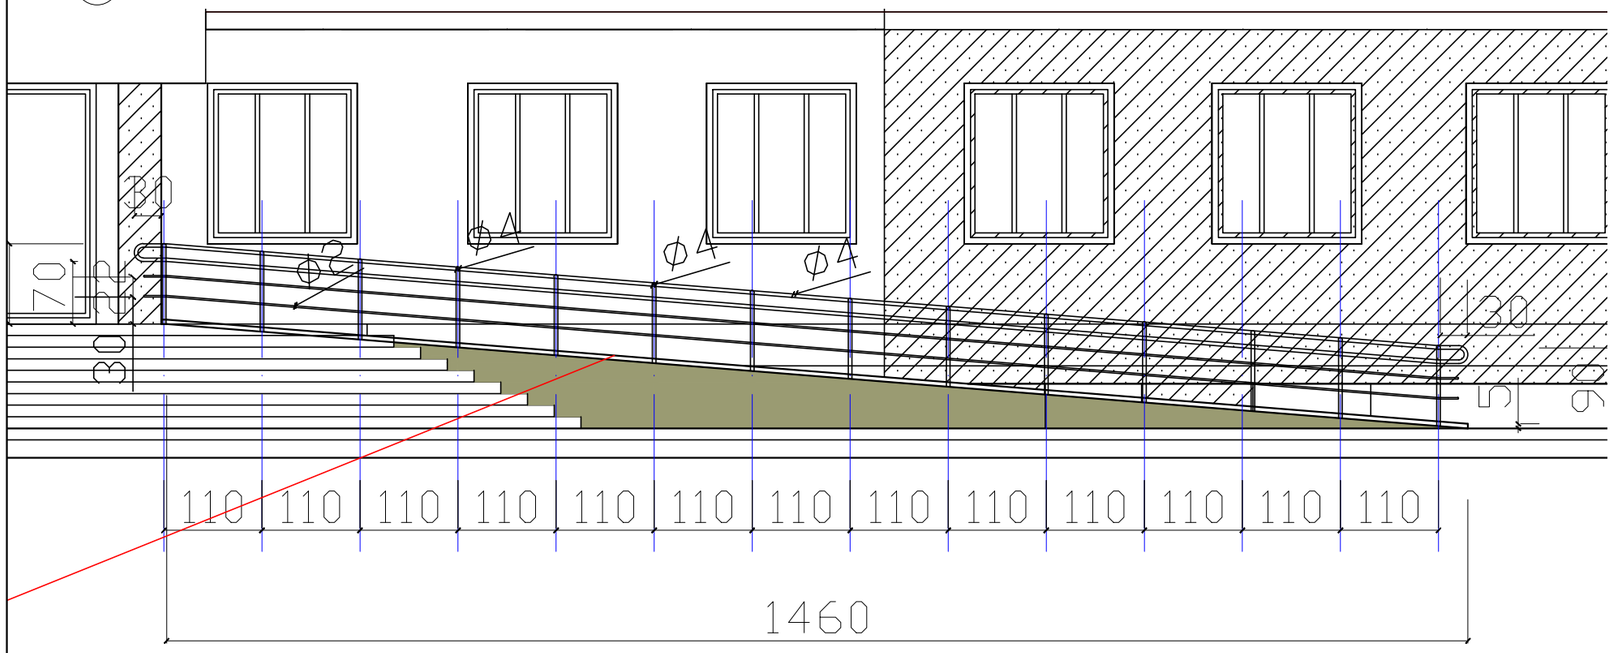

საპროექტო შენობის ფასადის ფრაგმენტი
პანდუსის მოწყობის ადგილვე.

ქ.თბილისში, ირინე სხირტლაძის ქ. №2-ში შ.პ.ს."ევროპული სკოლის"შენობაზე მთავარი შესასვლელის მხრიდან პანდუსის მოწყობის პროექტი.			ი.მ. "გიორგი ადუაშვილი"			2018
			სტადია	ფურც.№	რაოდენ.	დაკვ.№
დირექტორი	ადუაშვილი		მ.პ.			
არქიტექტორი	ადუაშვილი		საპროექტო შენობის ფასადი "1-15" მ1:200			