

ჭრილი "1-1" 1:100

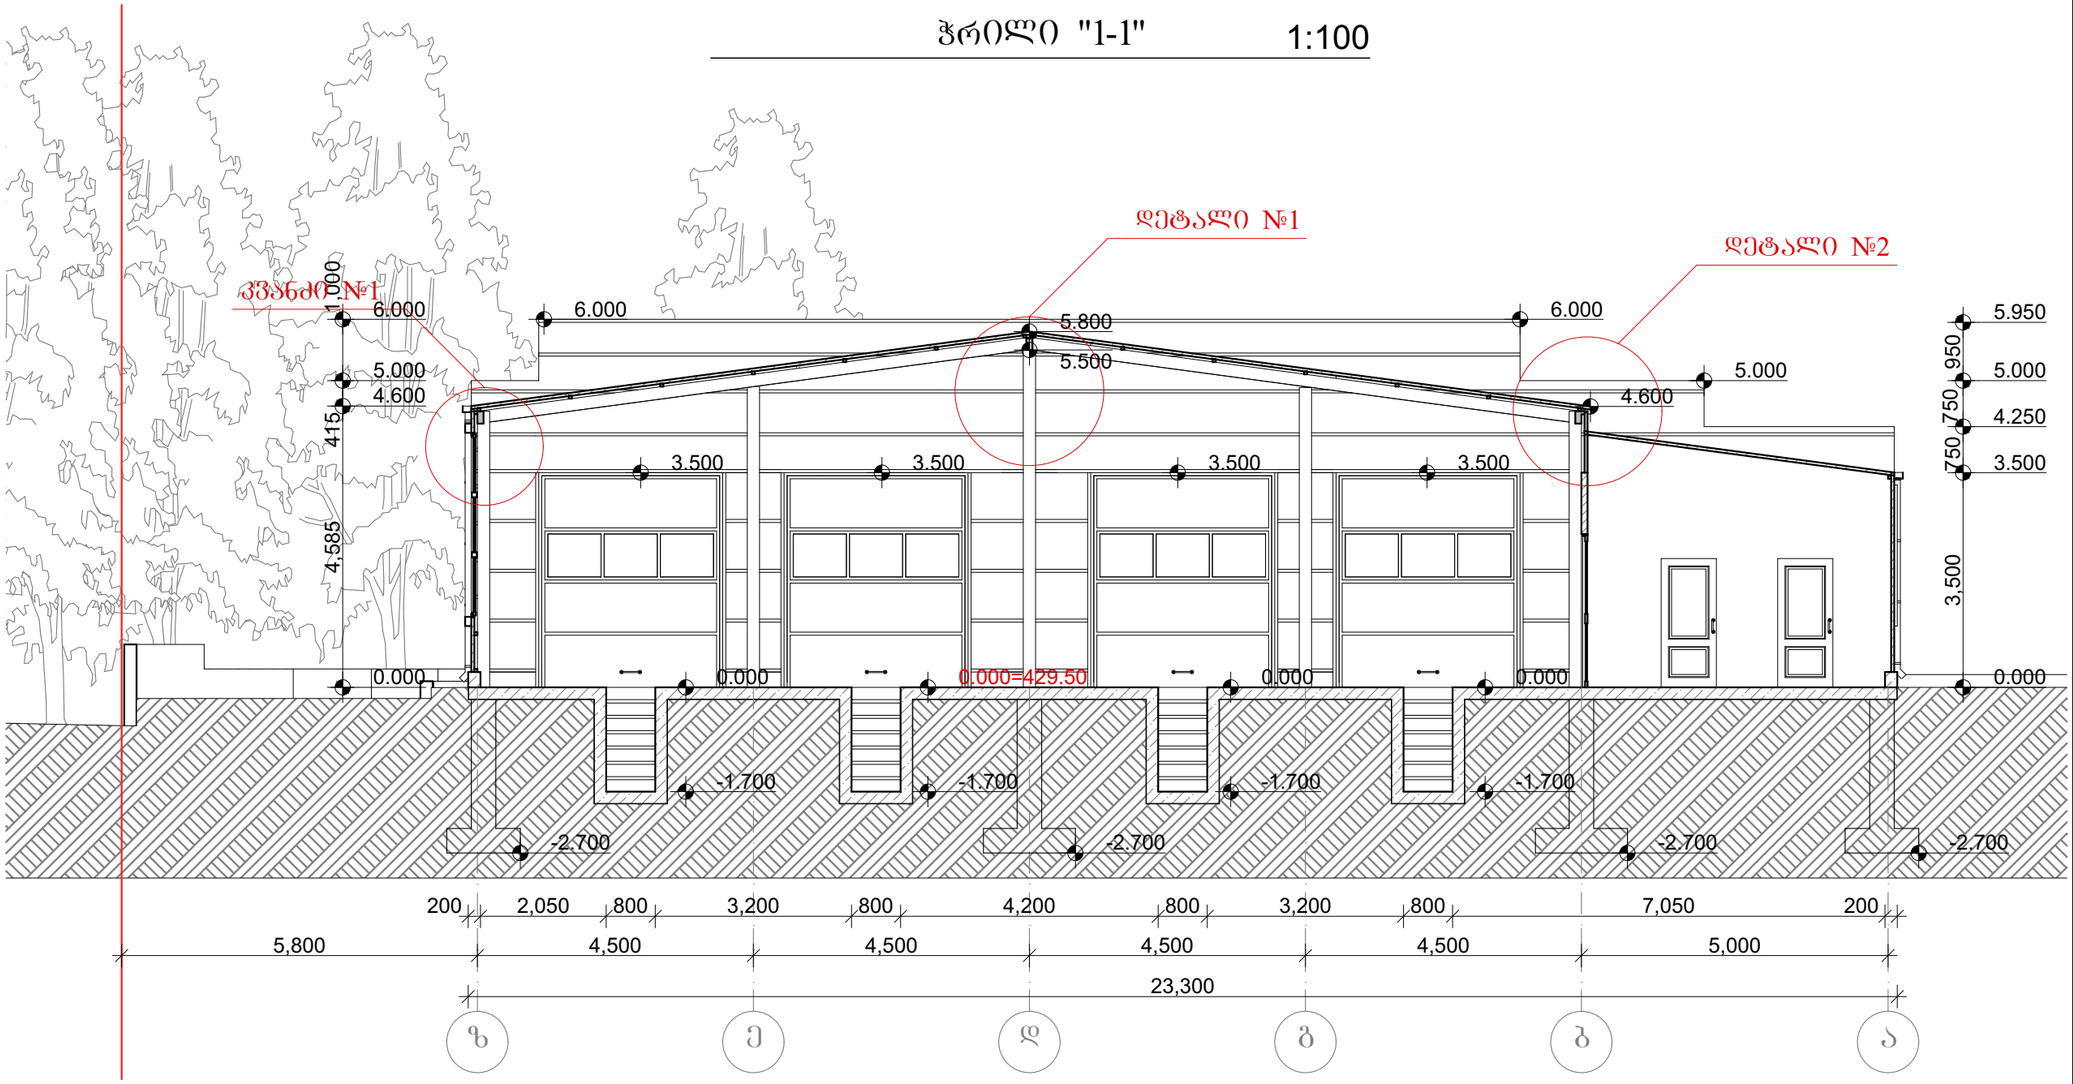


სახშირავის კეხის მოწყობის დეტალი №1

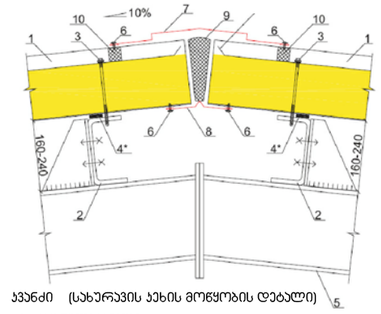

ჯვანძი (სახერავის კეხის მოწყობის დეტალი)

1. საბერტყე ფანელი
2. გადახურვის გრძივი
3. თვითმჭრელი ხრახნი
4. მემკვრივებელი ლენტი
5. გადახურვის პოჯი
6. თვითმჭრელი ხრახნი
7. დამატებითი ელემენტი
8. დამატებითი ელემენტი
9. მინერალური ბამბა
10. სამგრი ელემენტი


წყალგადამყვანის მოწყობის კვანძი №1

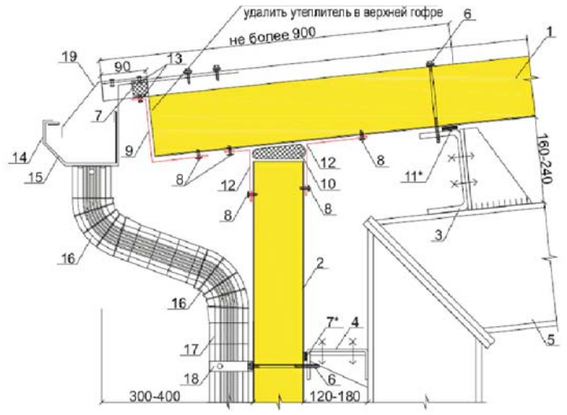

ჯვანძი (წყალგადამყვანის მოწყობა)

1. საბერტყე ფანელი
2. ჯედლის ფანელი
3. გადახურვის გრძივი
4. ჯედლის გრძივი
5. მზიდი ფარფასის ჩარჩო
6. თვითმჭრელი ხრახნი
7. სამგრი ელემენტი
8. თვითმჭრელი ხრახნი
9. დამატებითი ელემენტი
10. მინერალური ბამბა
11. მემკვრივებელი ლენტი
12. დამატებითი ელემენტი
13. მოქლონი
14. ჯრონგბეინი
15. ღარი
16. მახლი
17. მილი
18. ჯავი
19. ნიღაბი

კედლისა და გადახურვის დეტალი №2

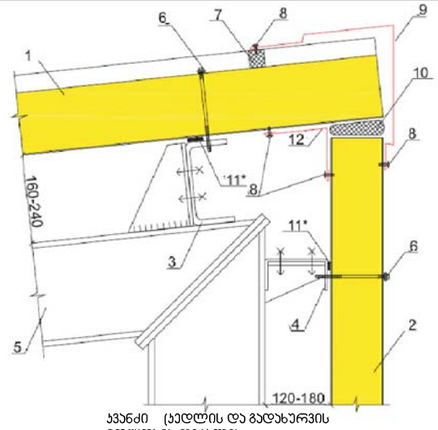

ჯვანძი (ჯედლის და გადახურვის მოწყობის დეტალი)

1. გადახურვის სენდვიჩ-ფანელი
2. საჯედლე სენდვიჩ-ფანელი
3. გადახურვის გრძივი
4. ჯედლის გრძივი
5. მზიდი ფარფასის ჩარჩო
6. თვითმჭრელი ხრახნი
7. სამგრი ელემენტი
8. თვითმჭრელი ხრახნი
9. დამაკავშირებელი ელემენტი
10. მინერალური ბამბა
11. მემკვრივებელი ლენტი
12. დამაკავშირებელი ელემენტი

ჭრილი "1-1"

მასშტაბი	პროექტის ნაწილი (დარგი)
1:100	ახალი მშენებლობა


ექსპლიკაცია:

ვიზობითი აღნიშვნები:

1 — ღერძის ხაზი

±0.000 ნიშნული გეგმაზე მოპირკეთების ნიშნული/

±0.000 ნიშნული ფასადზე, ჭრილზე

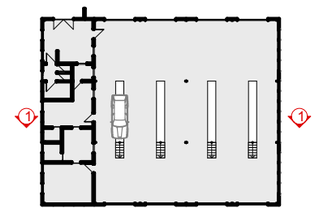

შენიშვნები:

დამკვეთი: შ.პ.ს. "ტესტსერვისი"

მის: ქ. თბილისი, ჯახეთის გზატკეცილის მარჯვენა მხარეს, ჯვაჯახეთის ქუჩის გადაკვეთაზე

პროექტის სახელწოდება

დიაგნოსტიკის ცენტრი


ქ. თბილისი, გლდანი_ნაძალადევის რაიონი, ზესტაფონის ქ. №18, კორპ. №3, ბინა №21.
ტელ. (990 32) 2342314 (995 99) 621113
E-mail: mg_studio1@yahoo.com

MGS


შპს „მე-ჯი სტუდიო"

სტადია	დაკვეთა	ფორმატი
პროექტი	№	A-3
თანამდებობა / ინიც., გვარი	ხელმოწერა	თარიღი
დირექტორი დ. მარგალიტაშვილი		08.19.
მ. მ. ა. დ. მარგალიტაშვილი მ. მარგალიტაშვილი		08.19.
დაამუშავა მ.მარგალიტაშვილი		08.19.
შეამოწმა		08.19.
ფურცლები 14	ფურც. №08	თბილისი 2018 წ.


ჭრილი"2-2" 1:100

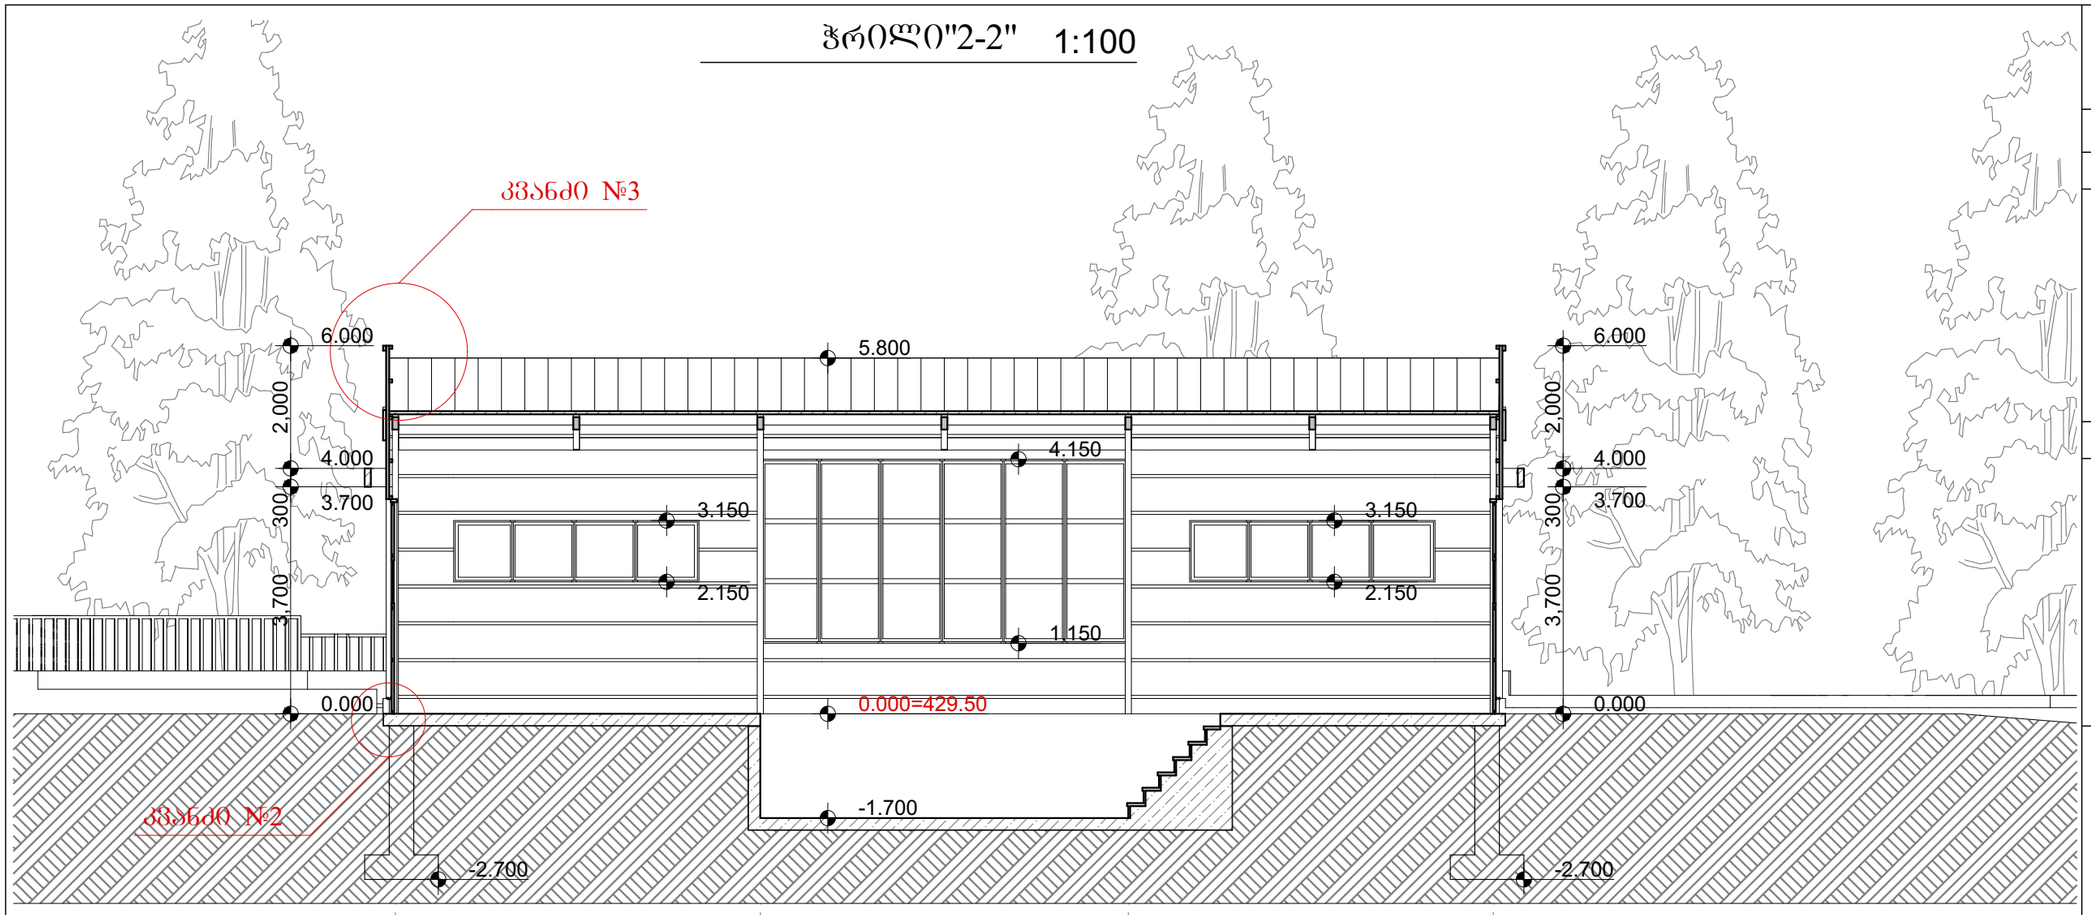

პარაპეტის მოწყობის კვანძი №3

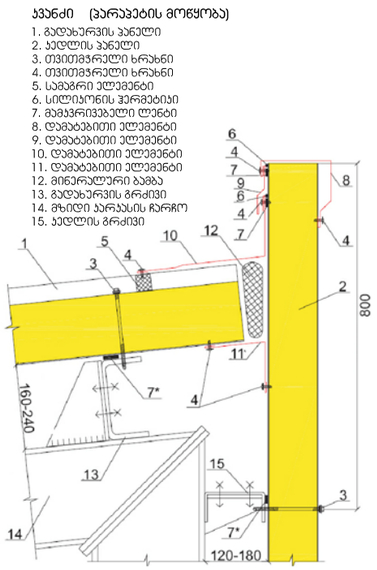

ცოკოლის მოწყობის კვანძი №2

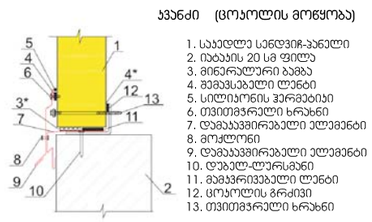

ჭრილი "2-2"

მასშტაბი	პროექტის ნაწილი (დარგი)
1:100	ახალი მშენებლობა


ექსპლიკაცია:

ვიზობითი აღნიშვნები:

1 — ღერძის ხაზი

±0.000 ნიშნული გეგმაზე მოპირკეთების ნიშნული/

±0.000 ნიშნული ფასადზე, ჭრილზე

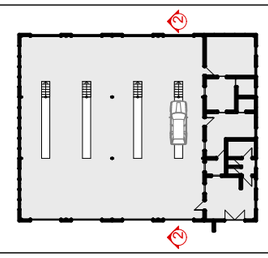

შენიშვნები:

დამკვეთი: შ.პ.ს. "ტესტსერვისი"

მის: ქ. თბილისი, ჯახეთის გზატკეცილის მარჯვენა მხარეს, ჯავახეთის ქუჩის გადაკვეთაზე

პროექტის სახელწოდება

დიაგნოსტიკის ცენტრი

ქ. თბილისი, გლდანი_ნაძალადევის რაიონი, ზესტაფონის ქ. №18, კორპ. №3, ბინა №21.
ტელ. (990 32) 2342314 (995 99) 621113
E-mail: mg_studio1@yahoo.com

MGS

შპს „მე–კი სტუდიო"

სტადია	დაკვეთა	ფორმატი
პროექტი	№	A-3

თანამდებობა / ინიც., გვარი	ხელმოწერა	თარიღი
დირექტორი დ. მარგალიტაშვილი		08.19.
პ. მ. ა. დ. მარგალიტაშვილი მ. მარგალიტაშვილი		08.19.
დაამუშავა მ.მარგალიტაშვილი		08.19.
შეამოწმა		08.19.
ფურცლები 14	ფურც. №09	თბილისი 2018 წ.