ფასადი ღერძებში "ა-ზ" 1:100

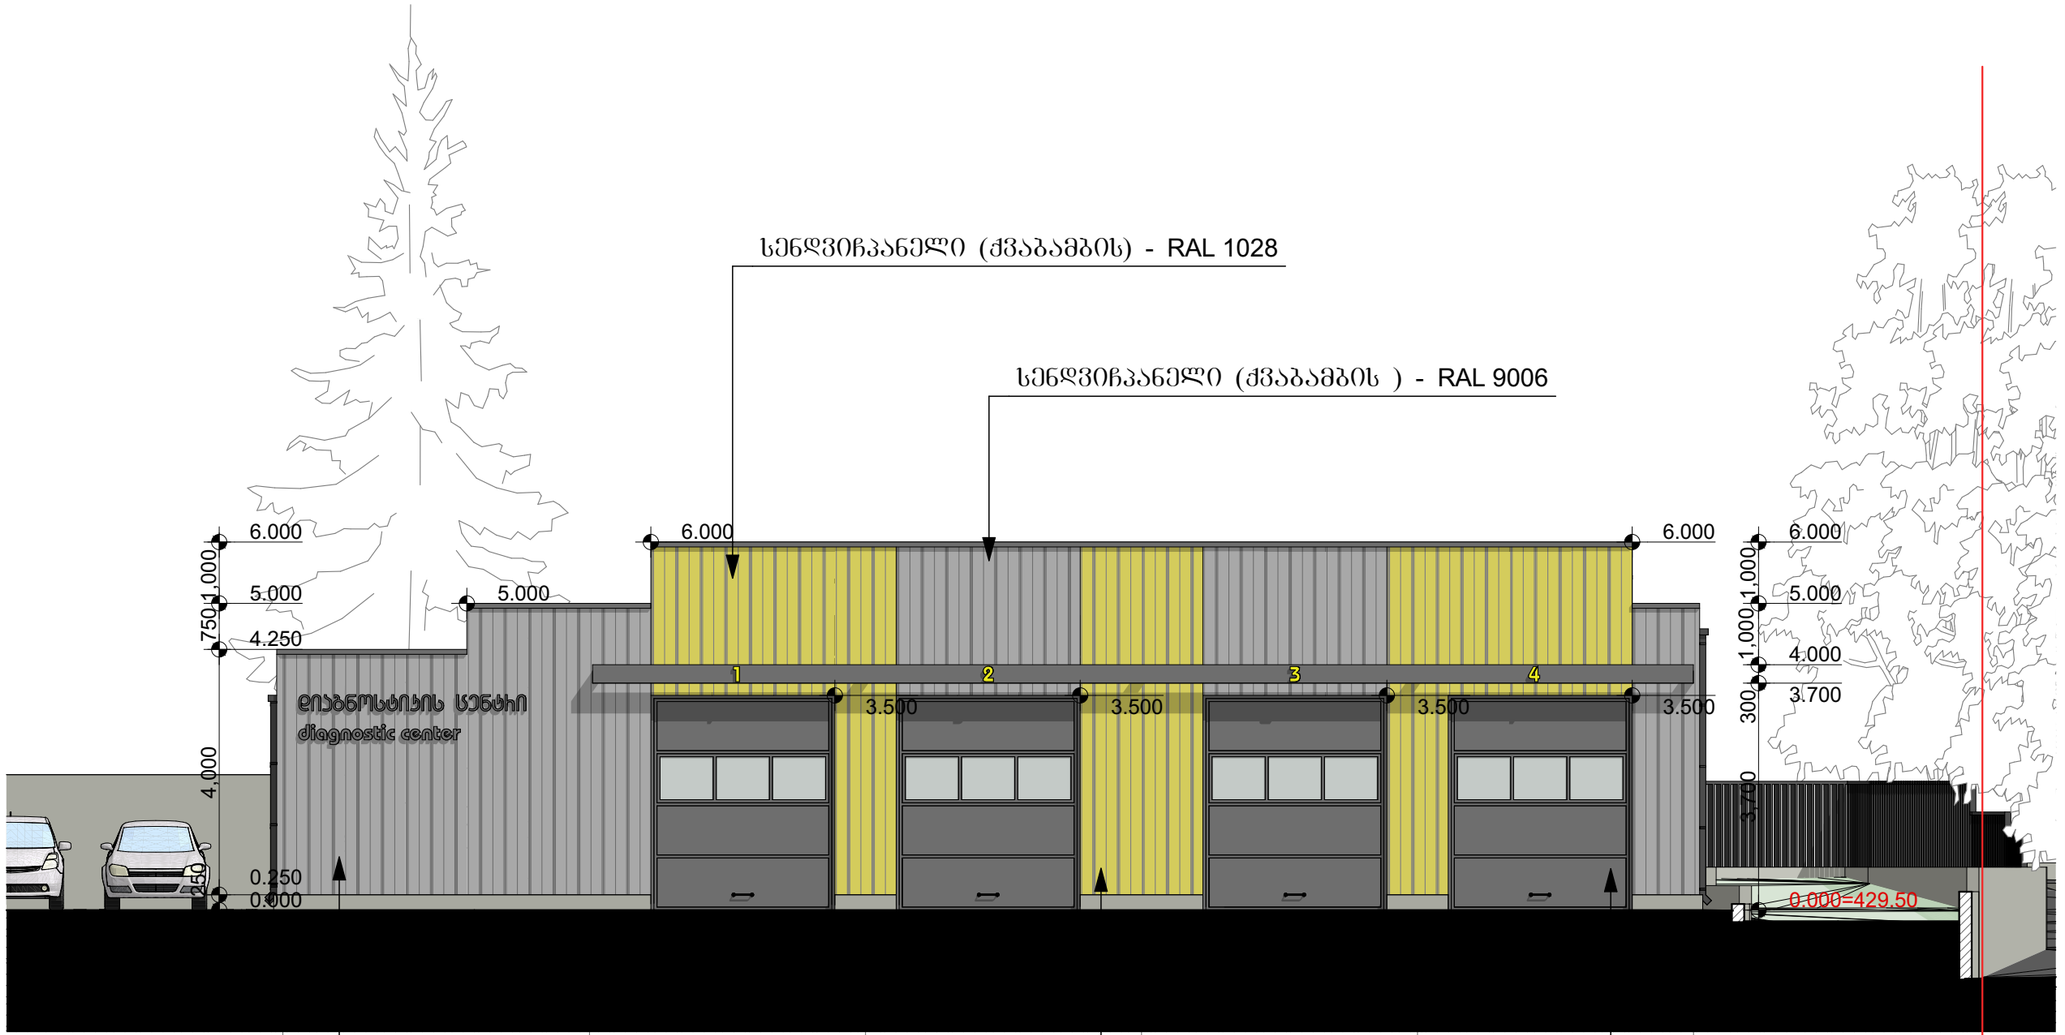

ფასადი ღერძებში "ა-ზ"

მასშტაბი 1:100	პროექტის ნაწილი (დარგი) ახალი მშენებლობა

ექსპლიკაცია:

ვიზრობითი აღნიშვნები:

1 — ღერძის ხაზი

±0.000 ნიშნული გეგმაზე მოპირკეთების ნიშნული/

±0.000 ნიშნული ფასადზე, ჯრილზე

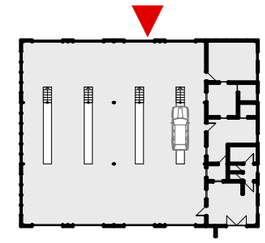

შენიშვნები:

დამკვეთი: შ.პ.ს. "ბესტსერვისი"

მის: ქ. თბილისი, ჯახეთის გზატკეცილის მარჯვენა მხარეს, ჯავახეთის ქუჩის გადაკვეთაზე

პროექტის სახელწოდება

დიაგნოსტიკის ცენტრი

ქ. თბილისი, გლდანი_ნაძალადევის რაიონი, ზესტაფონის ქ. №18, კორპ. №3, ბინა №21.
ტელ. (990 32) 2342314 (995 99) 621113
E-mail: mg_studio1@yahoo.com

MGS
შპს „მგ-ჯი სტუდიო"

სტადია პროექტი	დამკვეთა №	ფორმატი A-3
თანამდებობა ინიც., გვარი	ხელმოწერა	თარიღი
დირექტორი დ. მარგალიტაშვილი		08.19.
პ. მ. ა. დ. მარგალიტაშვილი მ. მარგალიტაშვილი		08.19.
დაამუშავა მ.მარგალიტაშვილი		08.19.
შეამოწმა		08.19.
ფურცლები 14	ფურც. №04	თბილისი 2018 წ.

ფასადი ღერძებში "ზ-ა" 1:100

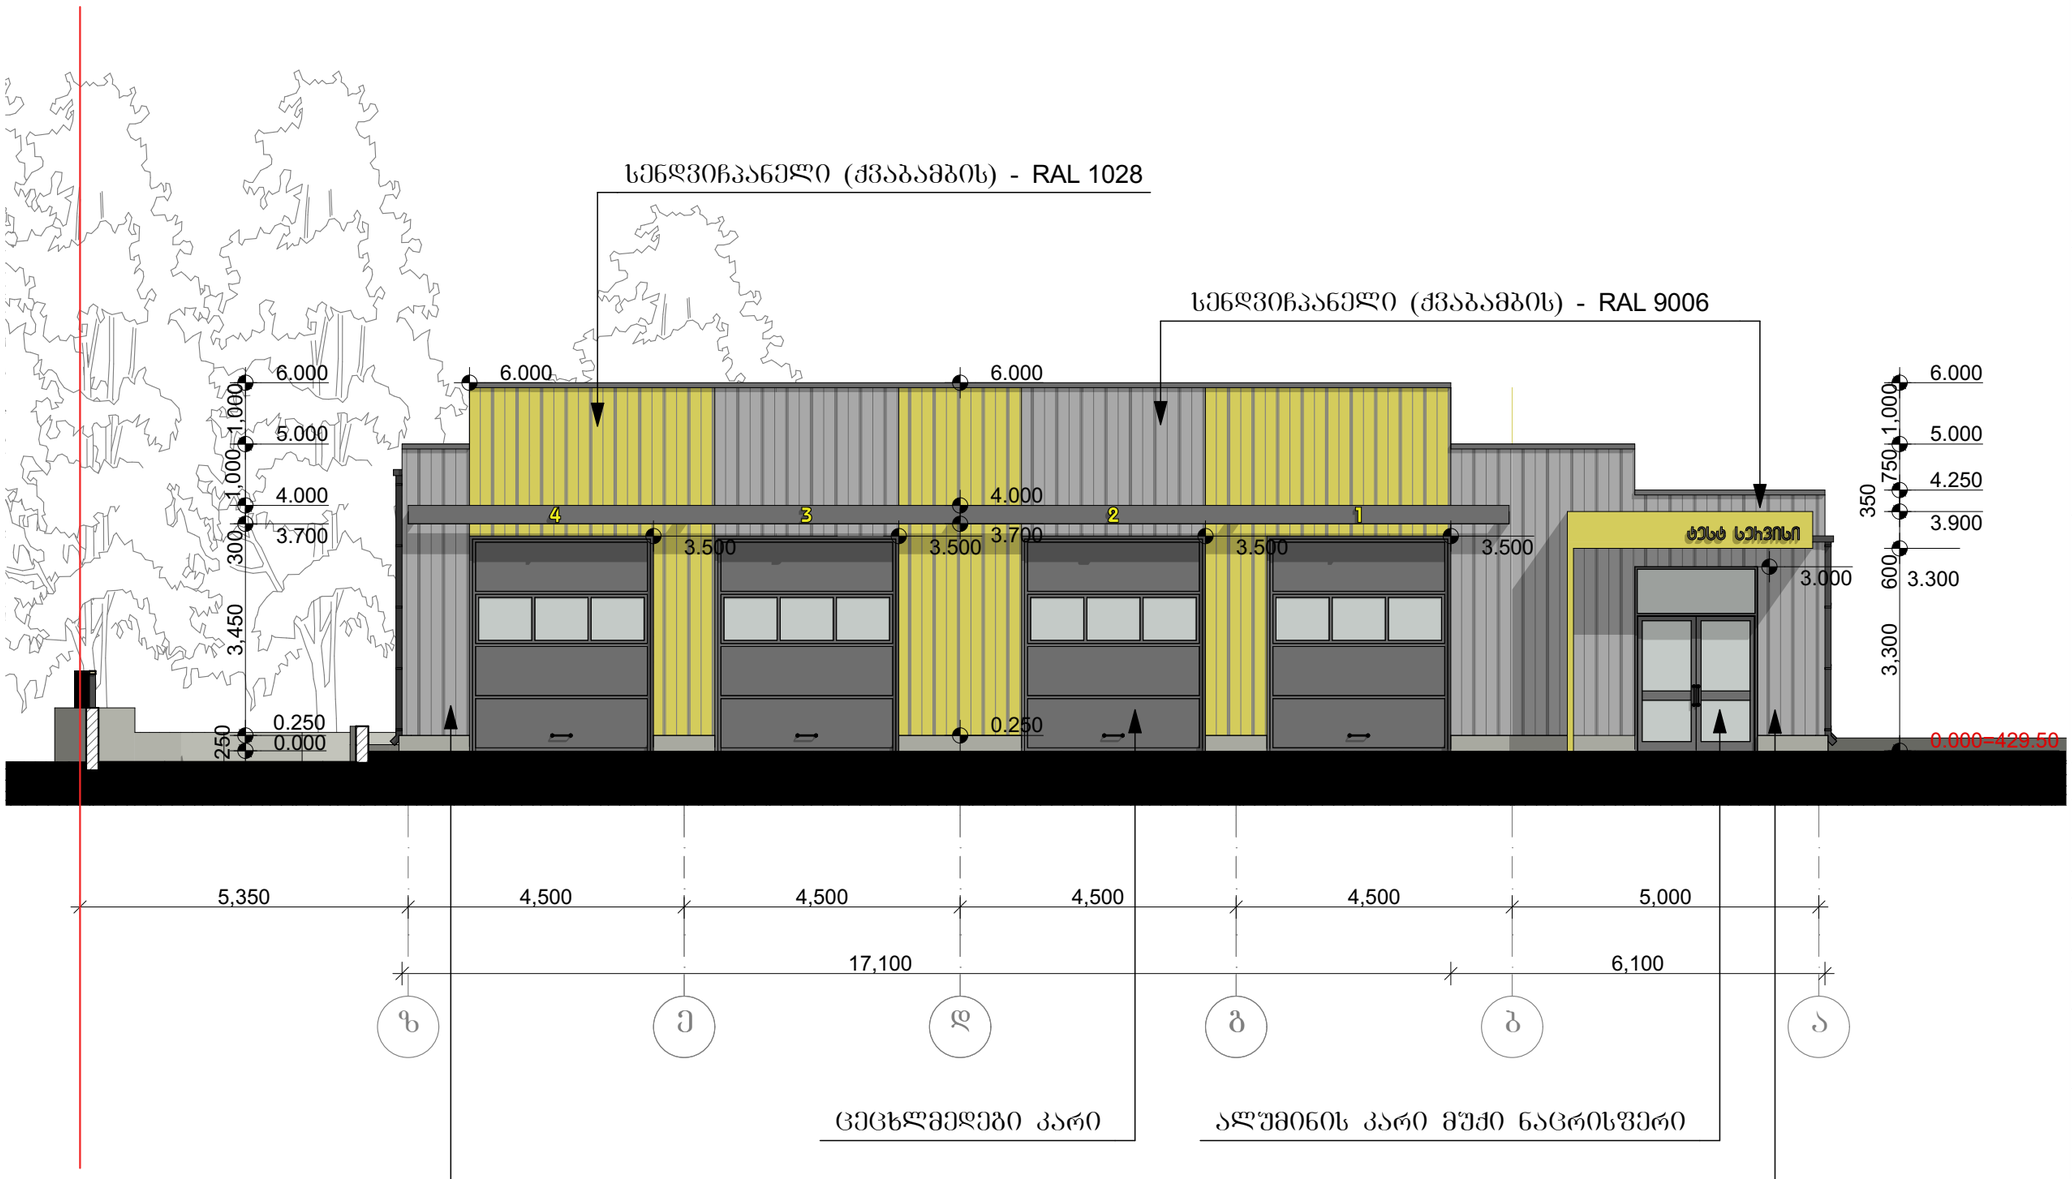

ფასადი ღერძებში "ზ-ა"

მასშტაბი	პროექტის ნაწილი (დარგი)
1:100	ახალი მშენებლობა

ექსპლიკაცია:

ვიზუალური აღნიშვნები:

1 — ღერძის ხაზი

±0.000 ნიშნული გეგმაზე მოპირკეთების ნიშნული/

±0.000 ნიშნული ფასადზე, ჯრილზე

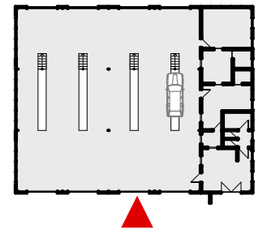

შენიშვნები:

დამკვეთი: შ.პ.ს. "ტესტსერვისი"

მის: ქ. თბილისი, ჯახეთის გზატკეცილის მარჯვენა მხარეს, ჯავახეთის ქუჩის გადაკვეთაზე

პროექტის სახელწოდება

დიაგნოსტიკის ცენტრი

ქ. თბილისი, გლდანი_ნაძალადევის რაიონი, ზესტაფონის ქ. №18, კორპ. №3, ბინა №21.
ტელ. (990 32) 2342314 (995 99) 621113
E-mail: mg_studio1@yahoo.com

MGS
შპს „მე-ჯი სტუდიო"

სტადია	დაკვეთა	ფორმატი
პროექტი	№	A-3
თანამდებობა / ინიც., გვარი	ხელმოწერა	თარიღი
დირექტორი ლ. მარგალიტაშვილი		08.19.
პ. მ. ა. ლ. მარგალიტაშვილი მ. მარგალიტაშვილი		08.19.
დაამუშავა მ.მარგალიტაშვილი		08.19.
შეამოწმა		08.19.
ფურცლები 14	ფურც. №05	თბილისი 2018 წ.

ფასადი ღერძებში "1-4" 1:100

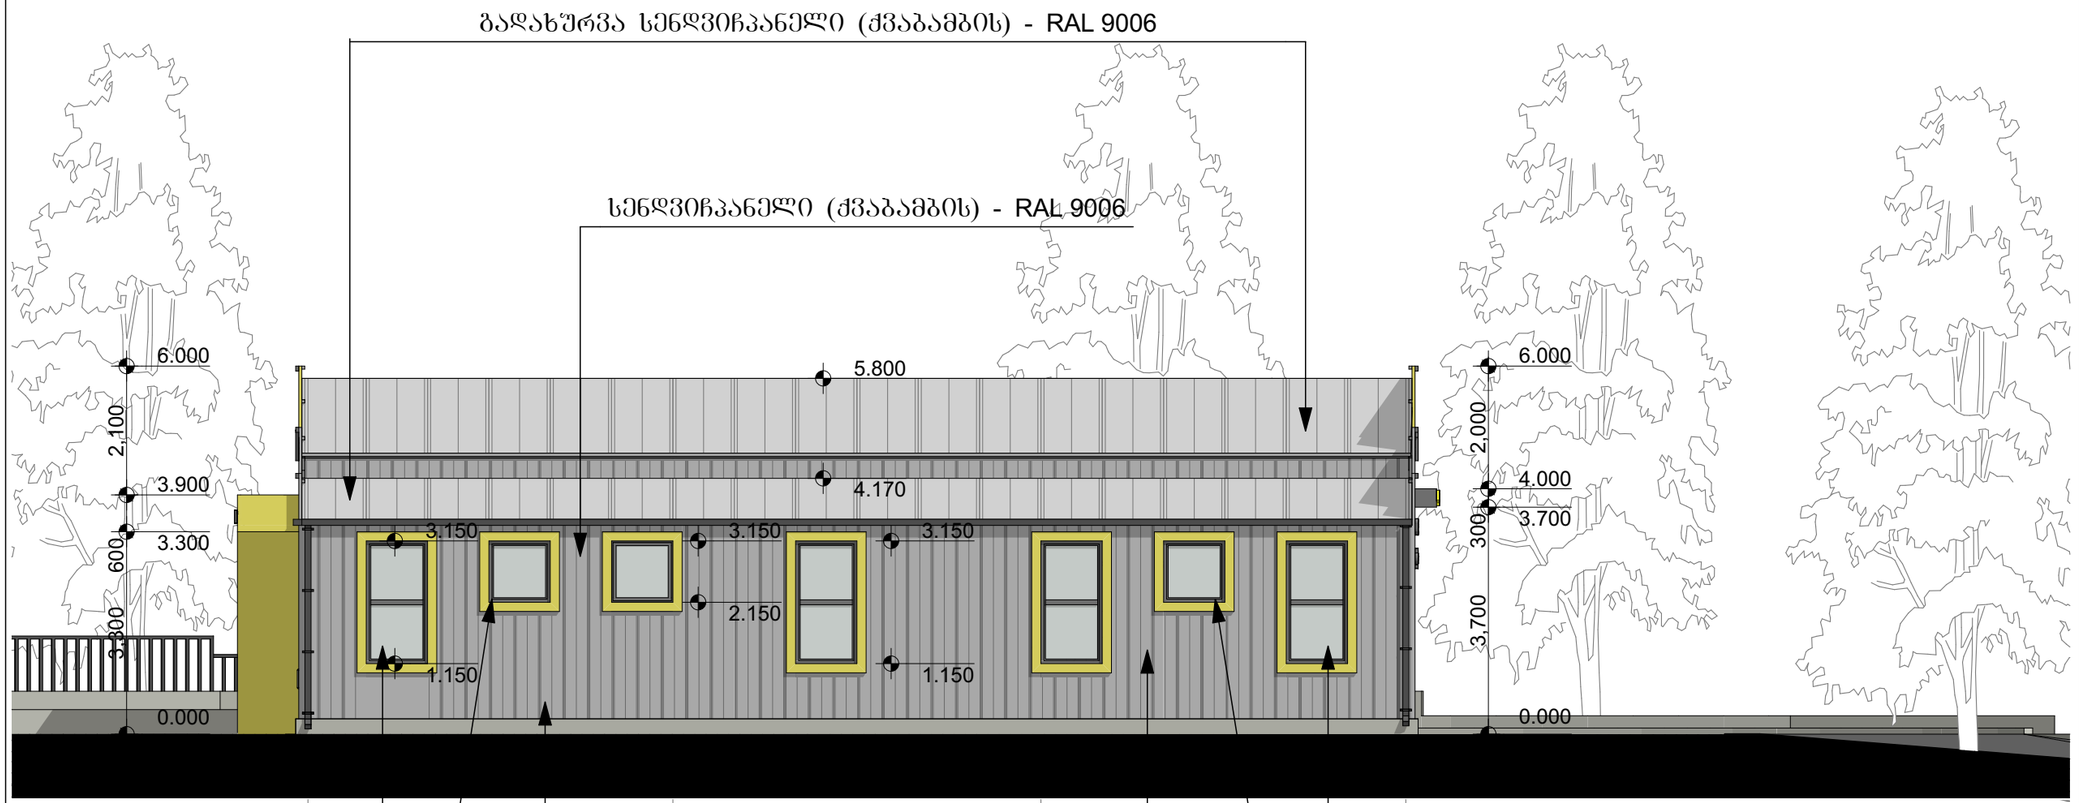

ფასადი ღერძებში "1-4"

მასშტაბი	პროექტის ნაწილი (დარგი)
1:100	ახალი მშენებლობა

ექსპლიკაცია:

ვიზობითი აღნიშვნები:

1 — ღერძის ხაზი

±0.000 ნიშნული გეგმაზე მოპირკეთების ნიშნული/

±0.000 ნიშნული ფასადზე, ჯრილზე

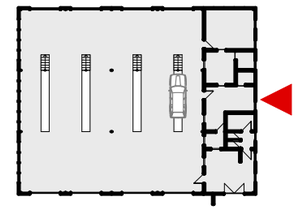

შენიშვნები:

დამკვეთი: შ.პ.ს. "ტესტსერვისი"

მის: ქ. თბილისი, ახეთის გზატკეცილის მარჯვენა მხარეს, ჯავახეთის ქუჩის გადაკვეთაზე

პროექტის სახელწოდება

დიაგნოსტიკის ცენტრი

ქ. თბილისი, გლდანი_ნაძალადევის რაიონი, ზესტაფონის ქ. №18, კორპ. №3, ბინა №21.
ტელ. (990 32) 2342314 (995 99) 621113
E-mail: mg_studio1@yahoo.com

MGS
შპს „მე-ჯი სტუდიო"

სტადია	დაკვეთა	ფორმატი
პროექტი	№	A-3
თანამდებობა / ინიც., გვარი	ხელმოწერა	თარიღი
დირექტორი დ. მარგალიტაშვილი		08.19.
პ. მ. ა. დ. მარგალიტაშვილი მ. მარგალიტაშვილი		08.19.
დაამუშავა მ.მარგალიტაშვილი		08.19.
შეამოწმა		08.19.
ფურცლები 14	ფურც. №06	თბილისი 2018 წ.

ფასადი ღერძებში "4-1" 1:100

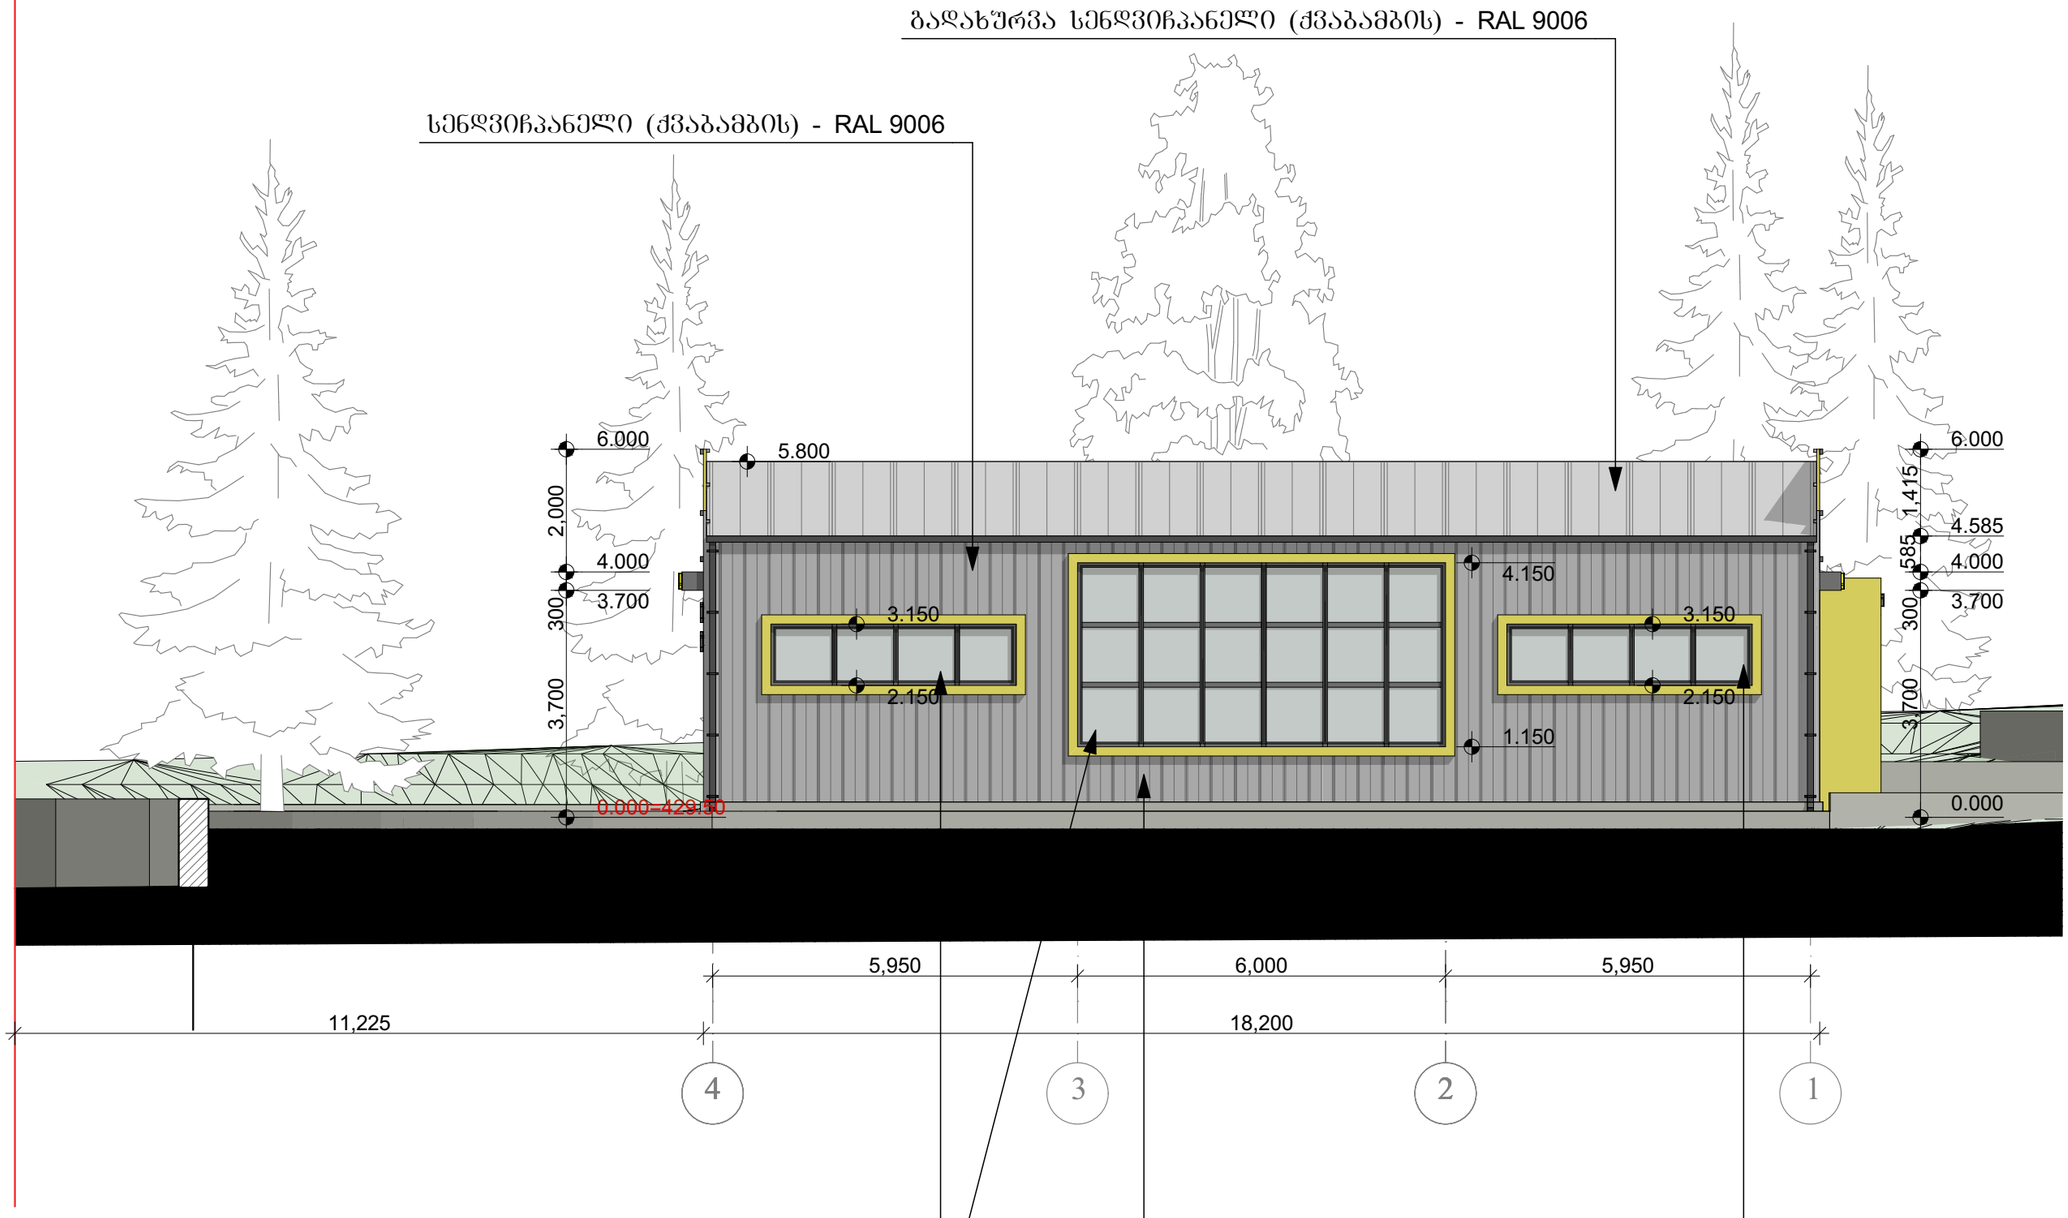

ფასადი ღერძებში "4-1"

მასშტაბი 1:100	პროექტის ნაწილი (დარგი) ახალი მშენებლობა

ექსპლიკაცია:

ვიზობითი აღნიშვნები:

1 — ღერძის ხაზი

±0.000 ნიშნული გეგმაზე მოპირკეთების ნიშნული/

±0.000 ნიშნული ფასადზე, ჯრილზე

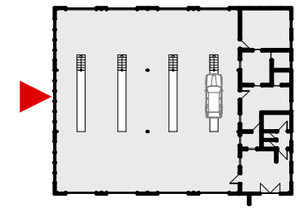

შენიშვნები:

დამკვეთი: შ.პ.ს. "ტესტსერვისი"

მის: ქ. თბილისი, ახეთის გზატკეცილის მარჯვენა მხარეს, ჯავახეთის ქუჩის გადაკვეთაზე

პროექტის სახელწოდება

დიაგნოსტიკის ცენტრი

ქ. თბილისი, გლდანი_ნაძალადევის რაიონი, ზესტაფონის ქ. №18, კორპ. №3, ბინა №21.
ტელ. (990 32) 2342314 (995 99) 621113
E-mail: mg_studio1@yahoo.com

MGS

შპს „მე-ჯი სტუდიო"

სტადია პროექტი	დაკვეთა №	ფორმატი A-3
თანამდებობა ინიც., გვარი	ხელმოწერა	თარიღი
დირექტორი დ. მარგალიტაშვილი		08.19.
პ. მ. ა. დ. მარგალიტაშვილი მ. მარგალიტაშვილი		08.19.
დაამუშავა მ.მარგალიტაშვილი		08.19.
შეამოწმა		08.19.
ფურცლები 14	ფურც. №07	თბილისი 2018 წ.