
საქართველო
ქ.თბილისის მერია
სსიპ. ქ. თბილისის არქიტექტურის სამსახური

სამსახურის უფროსი

სიტუაციური გეგმა



განყოფილ. უფროსი		
მთავარი სპეც.ტი		

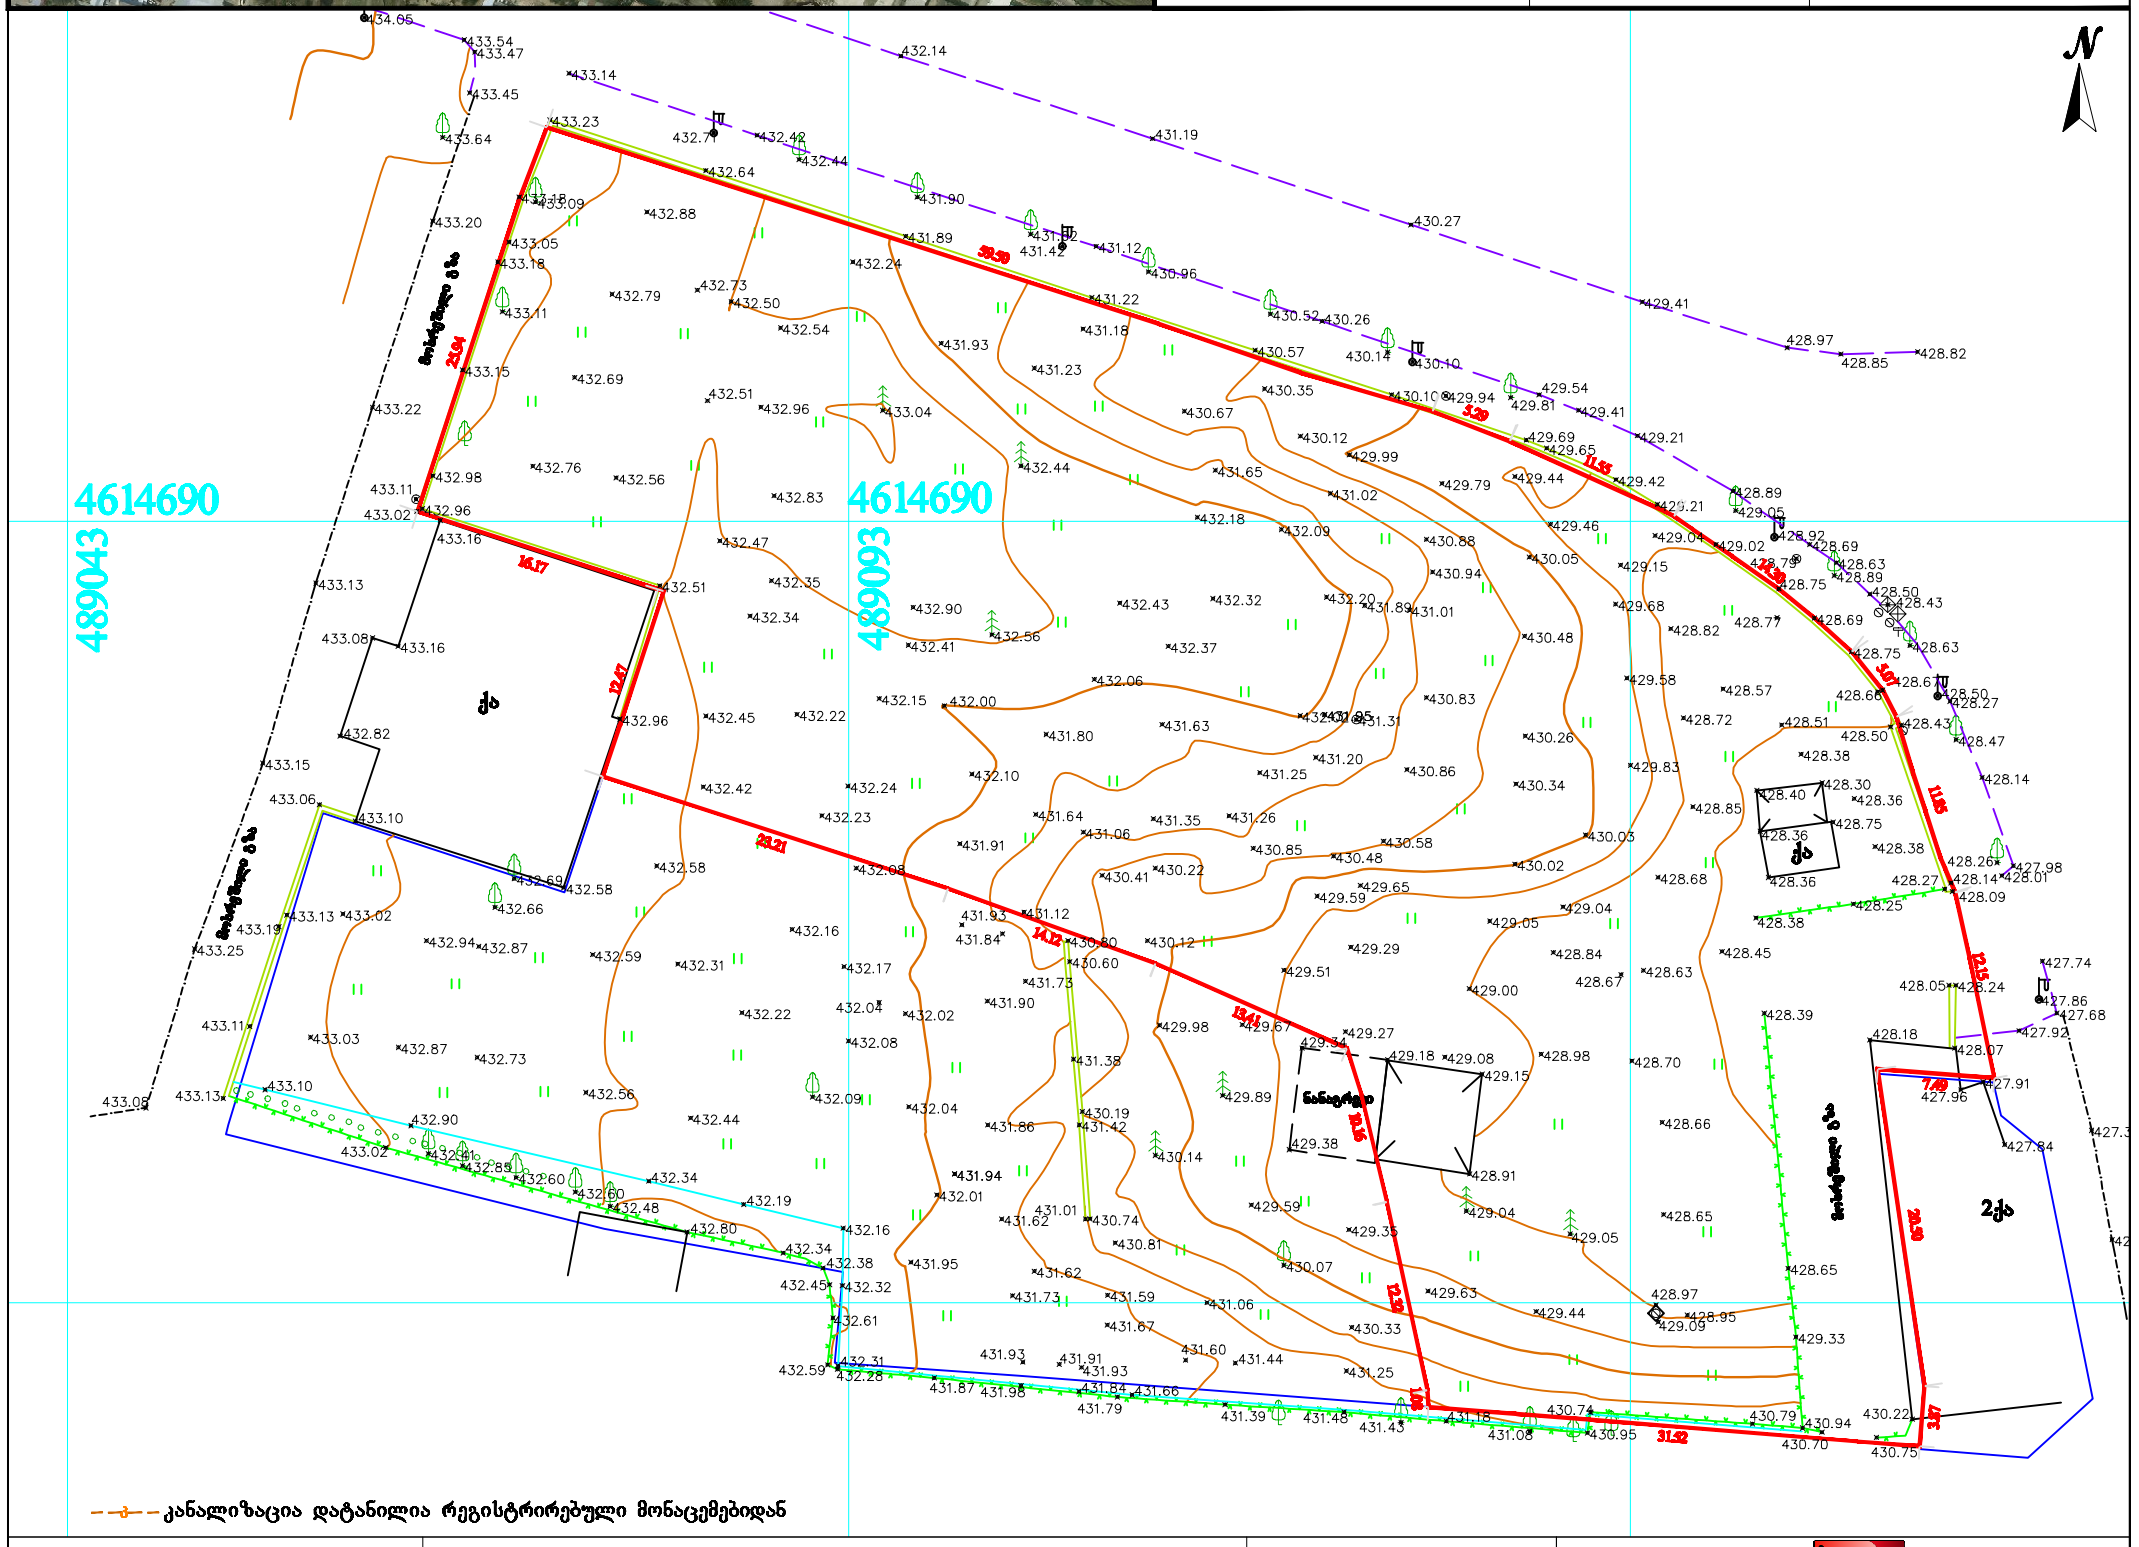

პირობითი აღნიშვნები

შენიშვნა: მიწის სამუშაოები შეათანხმეთ კომუნიკაციის წარმომადგენლებთან

პროექცია UTM 38N
საკოორდინატო სისტემა WGS 84

მიწისქვეშა კომუნიკაციები					
	ნაკვეთის საზღვარი	ბუჩქი	ცოცხალი ღობე		ღობე
	შენობა	გაზონი	ხეების რიგი		ბორდიური
	არკა	სამეთვალყურეო ჭები	ტრანსფორმატორი		ბეტონი
დენის კაბელი	ფარდული	ბეგელი	რადიო ან ტელე ანძა		კედელი
	კიბე	შადრევანი	ლამპიონები		საყრდენი კედელი
გაზის მილი	ფოთლოვანი ხე	ონკანი	ელექტრო ბოძი		ბილიკი
წყლის მილი	წიწვოვანი ხე	წყარო ან ჭა	რკინიგზა		გზის კონტური
	ხეხილის ხე	ბენზინგასამართი სადგური	იზოჰიფსი		ფლატე
კავშირგაბმულობა	პალმა	მაღალი ძაბვის გადამცემი	მთავარი იზოჰიფსი		წყლის კონტური

შპს „პრივატტექსერვისი"
ქ. თბილისი, მტკვრის ქუჩა №
Ltd "PRIVATTEKSERVISI"
მობ: +995 514-44-11-41.
E-mail: zviadiw@gmail.com

დირექტორი	ზ. წიკლაური
კომპ. უზრუნველყოფა	ზ. წიკლაური
აზომა	ლ. ჩიტაიშვილი
მისამართი	ქ. თბილისი, კახეთის გზატკეცილის მარჯვენა მხარეს ჯავახეთის ქუჩის გადაკვეთაზე
მაშტაბი 1:500	23.05.2015

გენგეგმა 1:500

ჩ
დ ა
ს

კახეთის გზატკეცილი

არსებული ღობის კედელი

მოსაწყობი ინვალიდთა 5% პანდუსი

მოსაწყობი შესასვლელი

არსებული ღობის კედელი

წყალშემკრები არხი

წყალშემკრები მილი ⌀ 500

წყალშემკრები მილი

არსებული ღობის კედელი

საპროექტო საქრდენი კედელი

ფუნქციურ ზონებს შორის საზღვარი

წყალშემკრები მილი

საპროექტო საქრდენი კედელი

მოსაწყობი ინვალიდთა 5% პანდუსი

წყალშემკრები მილი

წყალშემკრები არხი

მოსაწყობი გამოსასვლელი და გაძანგების ხოლი

nanagrevi

moxreSili gza

461469

480203

qa

2qa

bet.

ჰორიზონტალური აღნიშვნები:

- მიწის ნაკვეთის საპატრონო საზღვარი
- ჩრდილოეთის აღმნიშვნელი ნიშანი
- 1 — ღერძის ხაზი

შენიშვნები:

დამკვეთი:	შ.პ.ს. "ტესტსერვისი"
მის:	ქ. თბილისი, ჯახეთის გზატკეცილის მარჯვენა მხარეს, ჯავახეთის ქუჩის გადაკვეთაზე
პროექტის სახელწოდება	დიაგნოსტიკის ცენტრი

ქ. თბილისი, გლდანი_ნაძალადევის რაიონი, ზესტაფონის ქ. №18, კორპ. №3, ბინა №21.
ტელ. (990 32) 2342314 (995 99) 621113
E-mail: mg_studio1@yahoo.com

MGS
შპს „მე-ჯი სტუდიო"

სტადია	დაკვეთა №	ფორმატი
პროექტი		A-3
თანამდებობა ინიც., გვარი	ხელმოწერა	თარიღი
დირექტორი დ. მარგალიტაშვილი		08.19.
პ. მ. ა. დ. მარგალიტაშვილი მ. მარგალიტაშვილი		08.19.
დაამუშავა მ.მარგალიტაშვილი		08.19.
შეამოწმა		08.19.
ფურცლები 14	ფურც. №01	თბილისი 2018 წ.

ექსპლიკაცია:

ექსპლიკაცია

1. საპროექტო შენობა
2. ეზოში შემოსასვლელი
3. გამწვანება
4. ავტოსადგომი

7.44 m²
225.78 m²
2,298.64 m²
გამწვანების ფართის საანგარიშო სქემა
მ 1:1000

0.17 m²
13.00 m²
426.55 m²
26.65 m²
0.15 m²
მოშენების ფართის საანგარიშო სქემა
მ 1:500

1. ტერიტორიის ფართი 4213.00 მ²
2. მოშენების ფართი 466.52 მ²
3. გამწვანების ფართი 2531.86 მ²

±0.00=429.50