
ჭრილი 1-1 მ. 1:100


ექსპლიკაცია:
1. ავტომანევრები
2. ოფისები
3. ბინები
4. ტერასები
5. ქიბის შუკრედი
6. ლიფტის შახტა

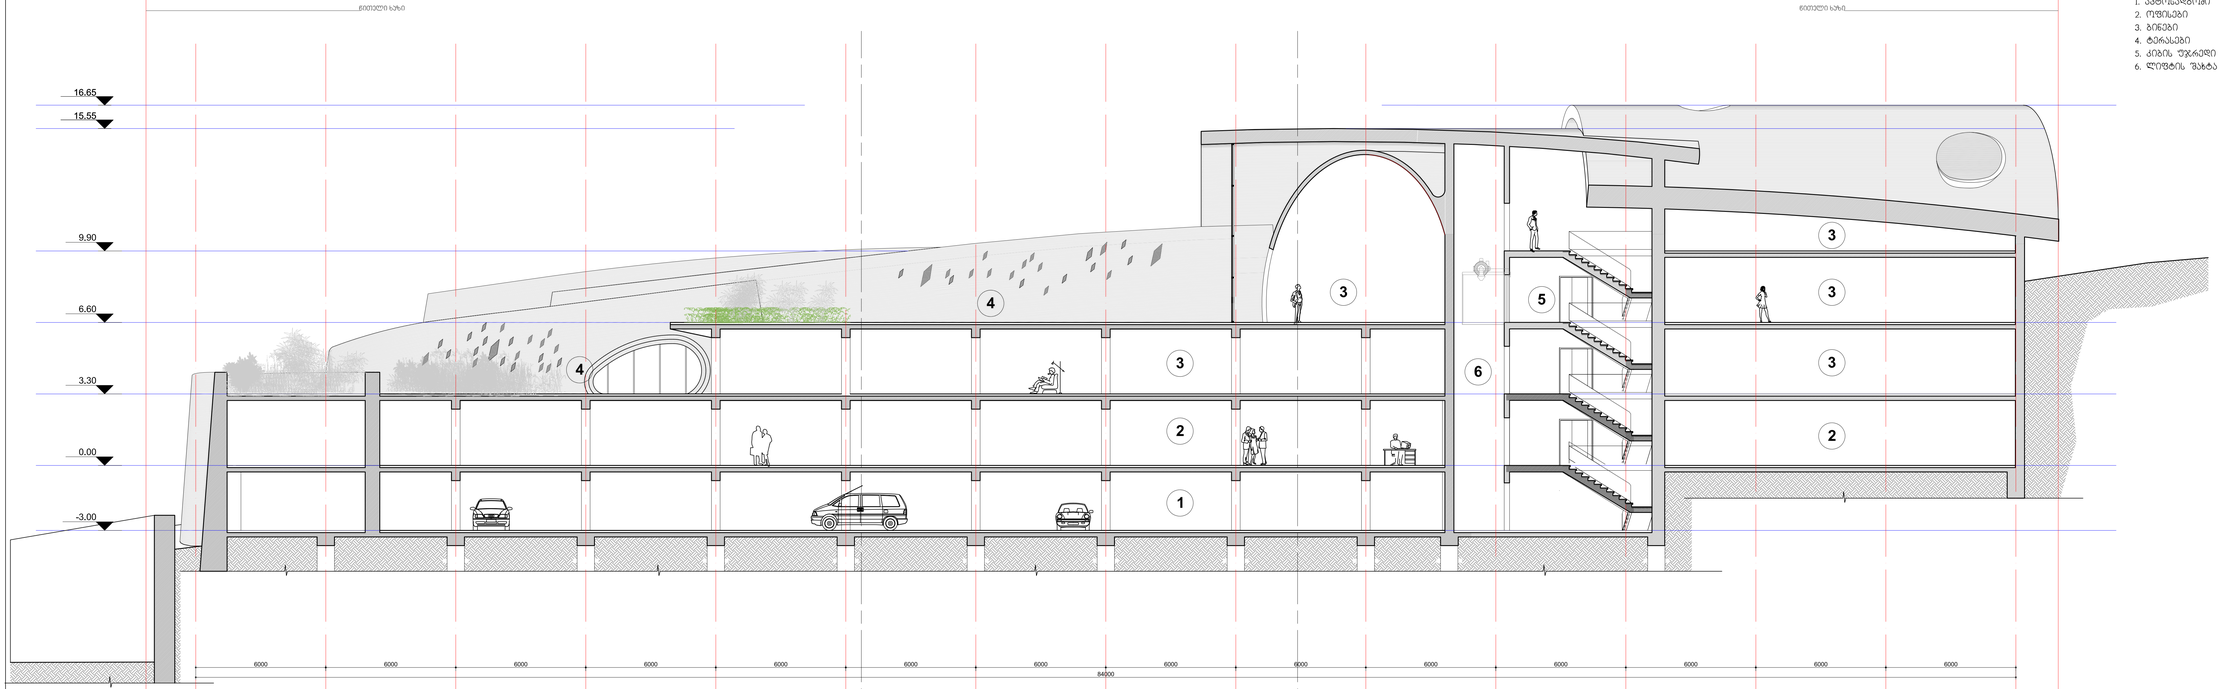

შპს. "შემარლენკეპტი" ქ. თბილისი, ვაჟა-ფშაველას გამზ. N 71 ტელ: 2 910703 ფაქსი: 2 910704 info@arch.ge www.arch.ge	შემსრულებელი: შპს "არქიტექტორები 360°"	შენობა-ნაგებობის დასახელება:	ბიზნეს ცენტრის, სასტუმროს, საავტომობილო ტერმინალის კომპლექსი	შემსრულებელი:	ა.ფოცხიშვილი	მასშტაბი:	1:100
		ნახაზის დასახელება:	ჭრილები 1-1	შემოწმებული:	თ.ბერძენიშვილი	ფორმატი:	A2+
				თარიღი:	05.01.2012 წ.	ნახაზის ნომერი:	A-08


ჭრილი 3-3 მ. 1:100

ექსპლიკაცია:
1. ავტომანევრები
2. ოფისები
3. ბინები
4. ტერასა

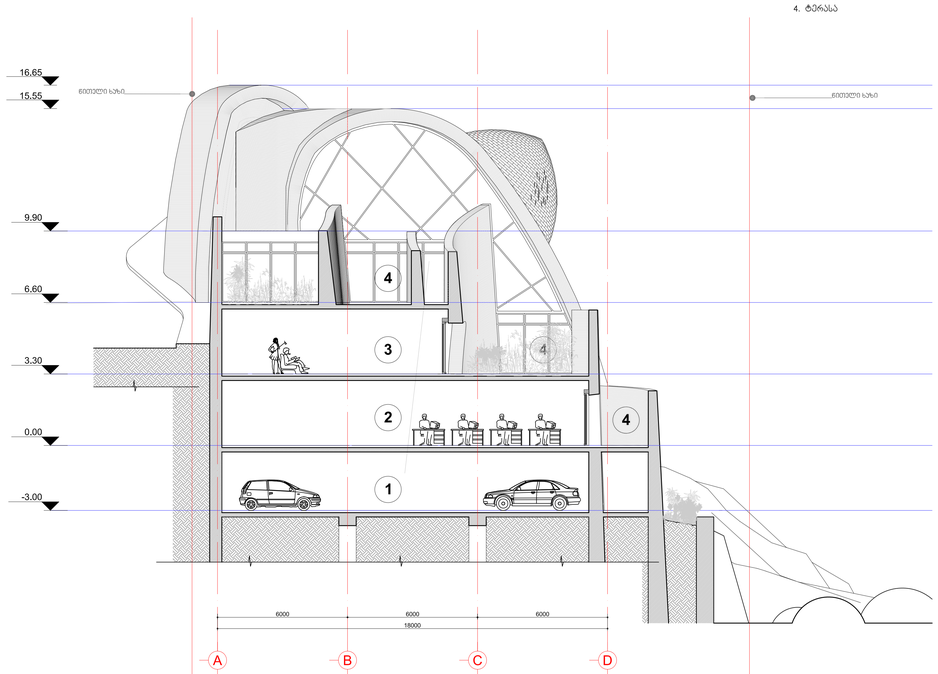

ჭრილი 2-2 მ. 1:100

ექსპლიკაცია:
1. ავტომანევრები
2. ოფისები
3. ბინები
4. შიდა ეზო

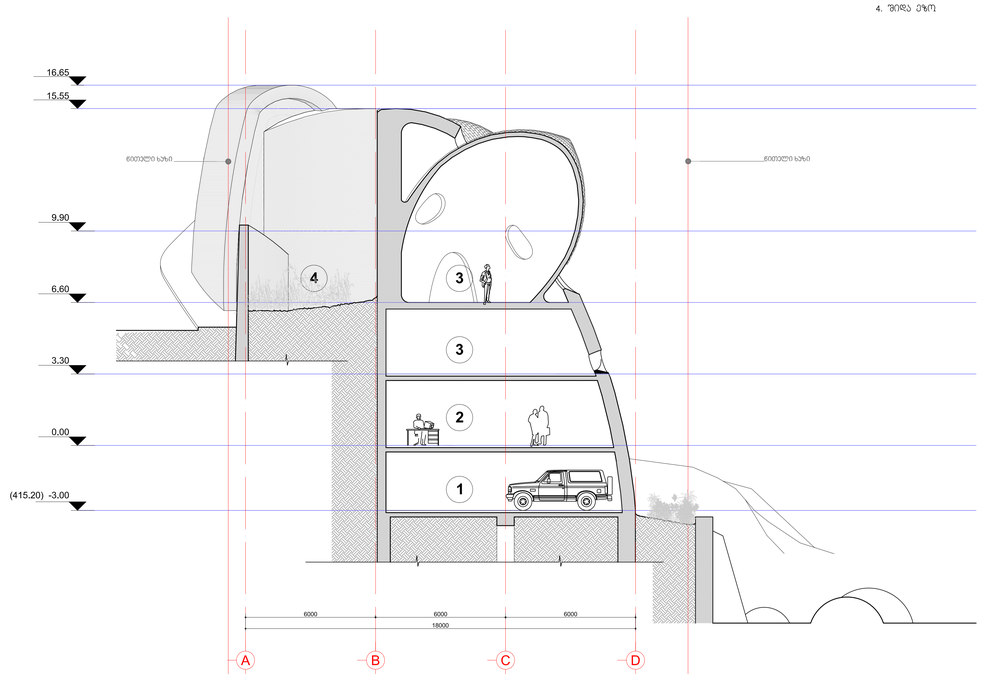

შპს. "შემარლენკეპტი" ქ. თბილისი, ვაჟა-ფშაველას გამზ. N 71 ტელ: 2 910703 ფაქსი: 2 910704 info@arch.ge www.arch.ge	შემსრულებელი: შპს "არქიტექტორები 360°"	შენობა-ნაგებობის დასახელება:	ბიზნეს ცენტრის, სასტუმროს, საავტომობილო ტერმინალის კომპლექსი	შემსრულებელი:	ა.ფოცხიშვილი	მასშტაბი:	1:100
		ნახაზის დასახელება:	ჭრილები 2-2, 3-3	შემოწმებული:	თ.ბერძენიშვილი	ფორმატი:	A2+
				თარიღი:	05.01.2012 წ.	ნახაზის ნომერი:	A-09