
არსებული სარდაფის გეგმა, -3,20 ნიშნ-ზე, მ. 1-200

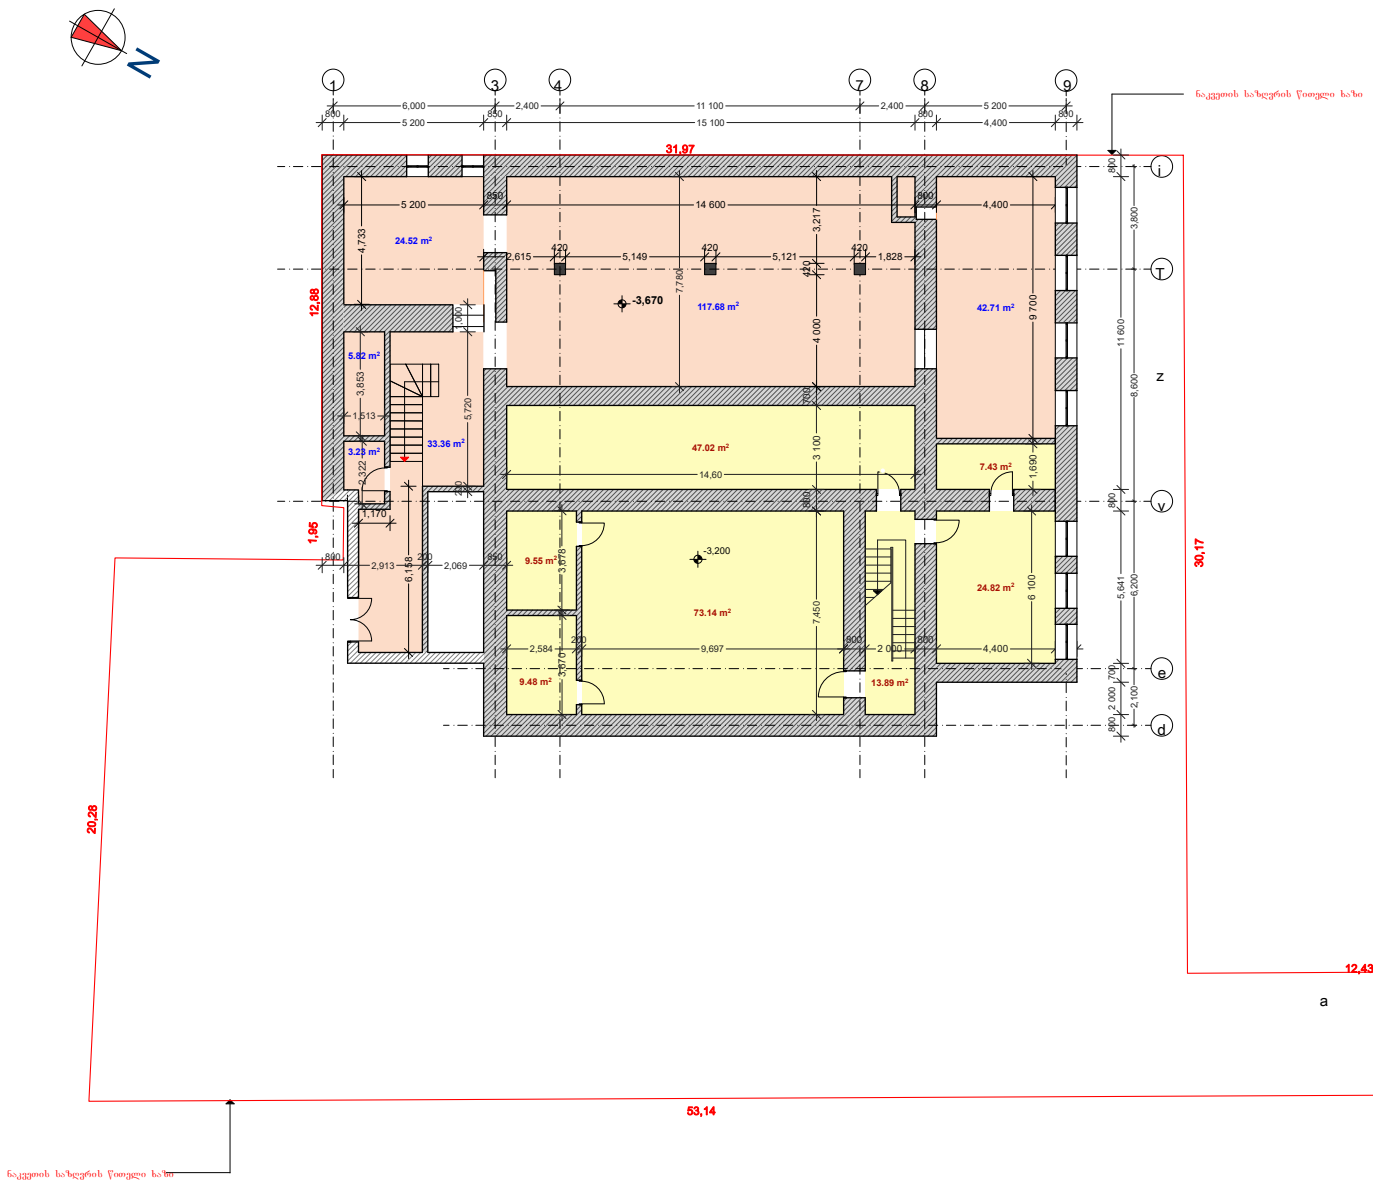

ფორმატი A-3 თბილისი 2018 წ.

ექსპლიკაცია:

შ.პ.ს. „ახალი ქართული ჯგუფი„

შ.პ.ს. კულტურის ცენტრი „იმედი„

პირობითი აღნიშვნები:

ნაკვეთის სახლღარი

ჭრილის ხაზი

არქიტექტურული ნიშნული

შენიშვნები:

1. ნახაზზე ზომები მოცემულია სანტიმეტრებში
2. ნახაზის ყველა ცვლილება მშენებლობისას შეთანხმებული უნდა იყოს პროექტის ავტორთან



დამკვეთი: მისამართი ქ. თბილისი, ტეტელაშვილის ქუჩა №8

შეთანხმებულია დამკვეთთან ხელმოწერა

პროექტის სახელწოდება


ქ.თბილისი, ტეტელაშვილის ქ. №8, შ.პ.ს. „კულტურის ცენტრი იმედი„-ს და შ.პ.ს „ახალი ქართული ჯგუფი„-ს სახოგადოებრივი შენობის რეკონსტრუქციის კორექტირებული პროექტი

LTD„New Arch Studio„

ქ.თბილისი ალაგაზგის 2
ტელ: 579 98 41 41
ელ-ფოსტა:
ana.shamidze@yahoo.com

თანამდებობა	გვარი	ხელმოწერა	თარიღი
დირექტორი	ვ. იობიძე		
მთ. არქიტექტორი	ვ. იობიძე		
პროექტის ავტორი	ა. შანიძე		
დაამუშავა	ა. შანიძე		
მასშტაბი	1-100		
თარიღი			
სტადია		ფურცლები	ფურცელი
პროექტი			a-05

არსებული პირველი სართულის გეგმა 0,00 ნიშნ-ზე, მ. 1-100

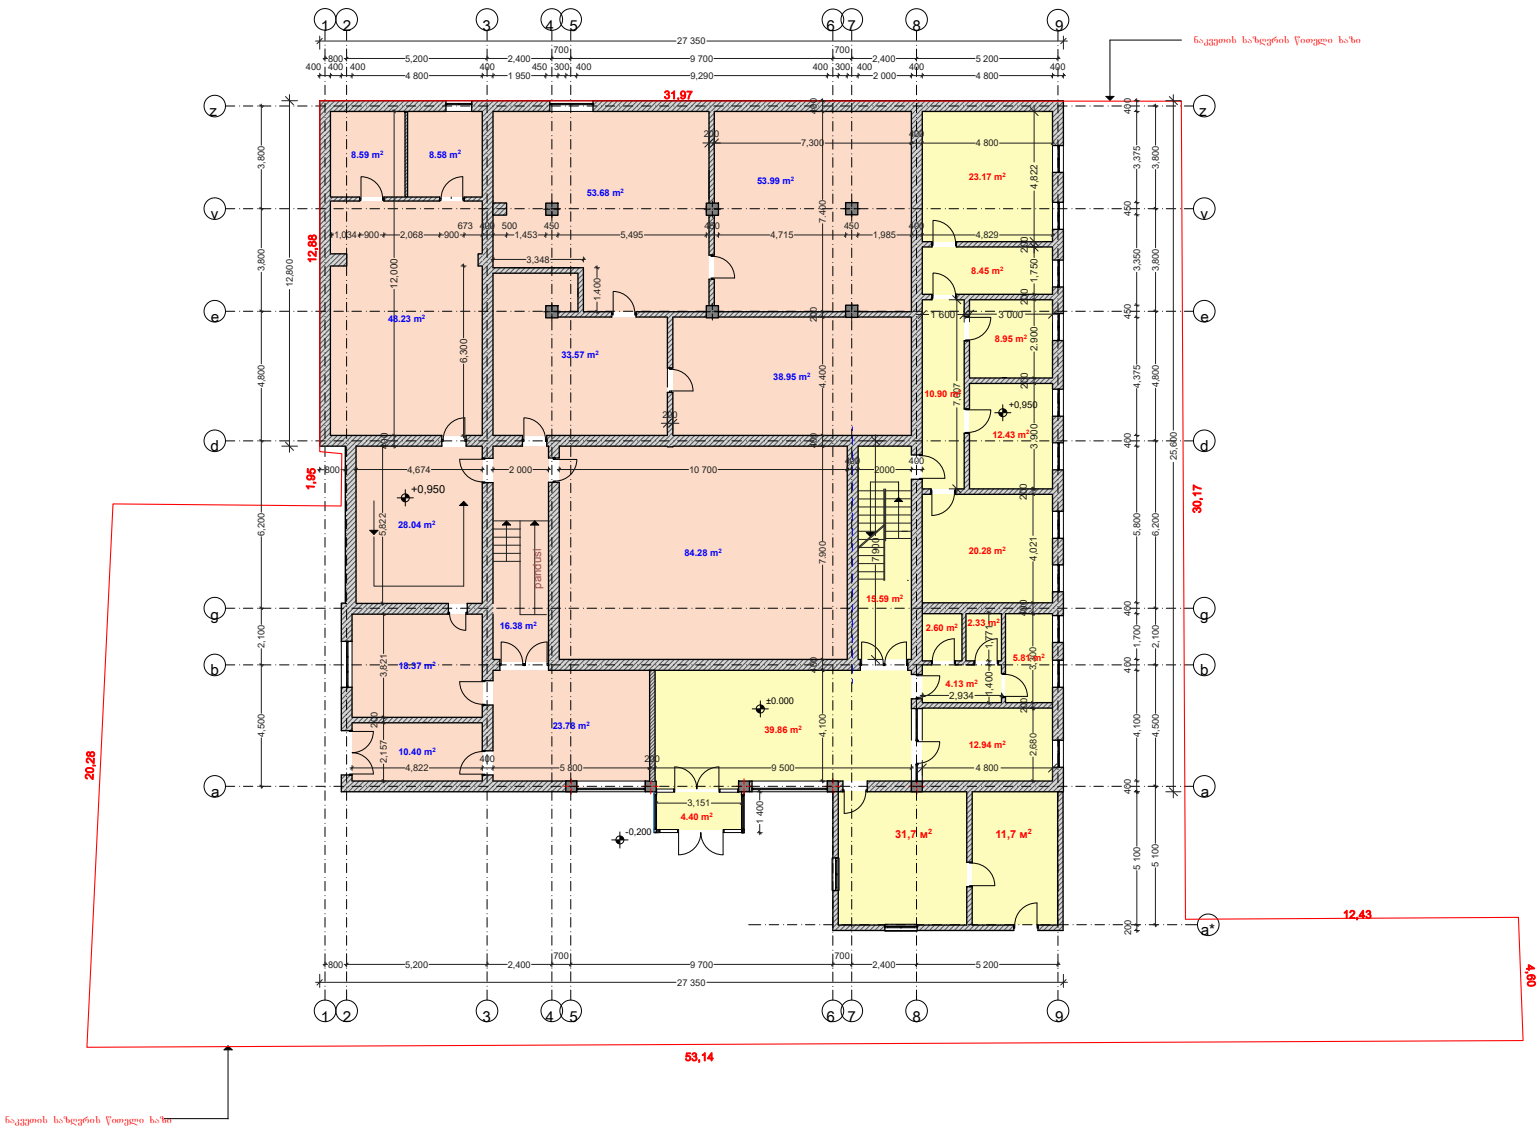

ფორმატი A-3 თბილისი 2018 წ.

ექსპლიკაცია:

შ.პ.ს. „ახალი ქართული ჯგუფი„

შ.პ.ს. კულტურის ცენტრი „იმედი„

პირობითი აღნიშვნები:

ნაკვეთის საზღვარი

ჭრილის ხაზი

არქიტექტურული ნიშნული

შენიშვნები:

1. ნახაზზე ზომები მოცემულია სანტიმეტრებში
2. ნახაზის ყველა ცვლილება მშენებლობისას შეთანხმებული უნდა იყოს პროექტის ავტორთან



დამკვეთი:	მისამართი ქ. თბილისი, ტეტელაშვილის ქუჩა №8
შეთანხმებულია დამკვეთთან	ხელმოწერა

პროექტის სახელწოდება


ქ.თბილისი, ტეტელაშვილის ქ. №8, შ.პ.ს. „კულტურის ცენტრი იმედი„-ს და შ.პ.ს „ახალი ქართული ჯგუფი„-ს სახოგადოებრივი შენობის რეკონსტრუქციის კორექტირებული პროექტი

LTD„New Arch Studio„

ქობულეთი ალეკსანდრეს 2
ტელ: 579 98 41 41
ელ-ფოსტა:
ana.shamidze@yahoo.com

თანამდებობა	გვარი	ხელმოწერა	თარიღი
დირექტორი	ვ. იობიძე		
მთ. არქიტექტორი	ვ. იობიძე		
პროექტის ავტორი	ა. შანიძე		
დაამუშავა	ა. შანიძე		
მასშტაბი	1-100		
თარიღი			
სტადია		ფურცლები	ფურცელი
პროექტი			a-05

არსებული მეორე სართულის გეგმა +4,30 ნიშნ-ზე, მ. 1-100

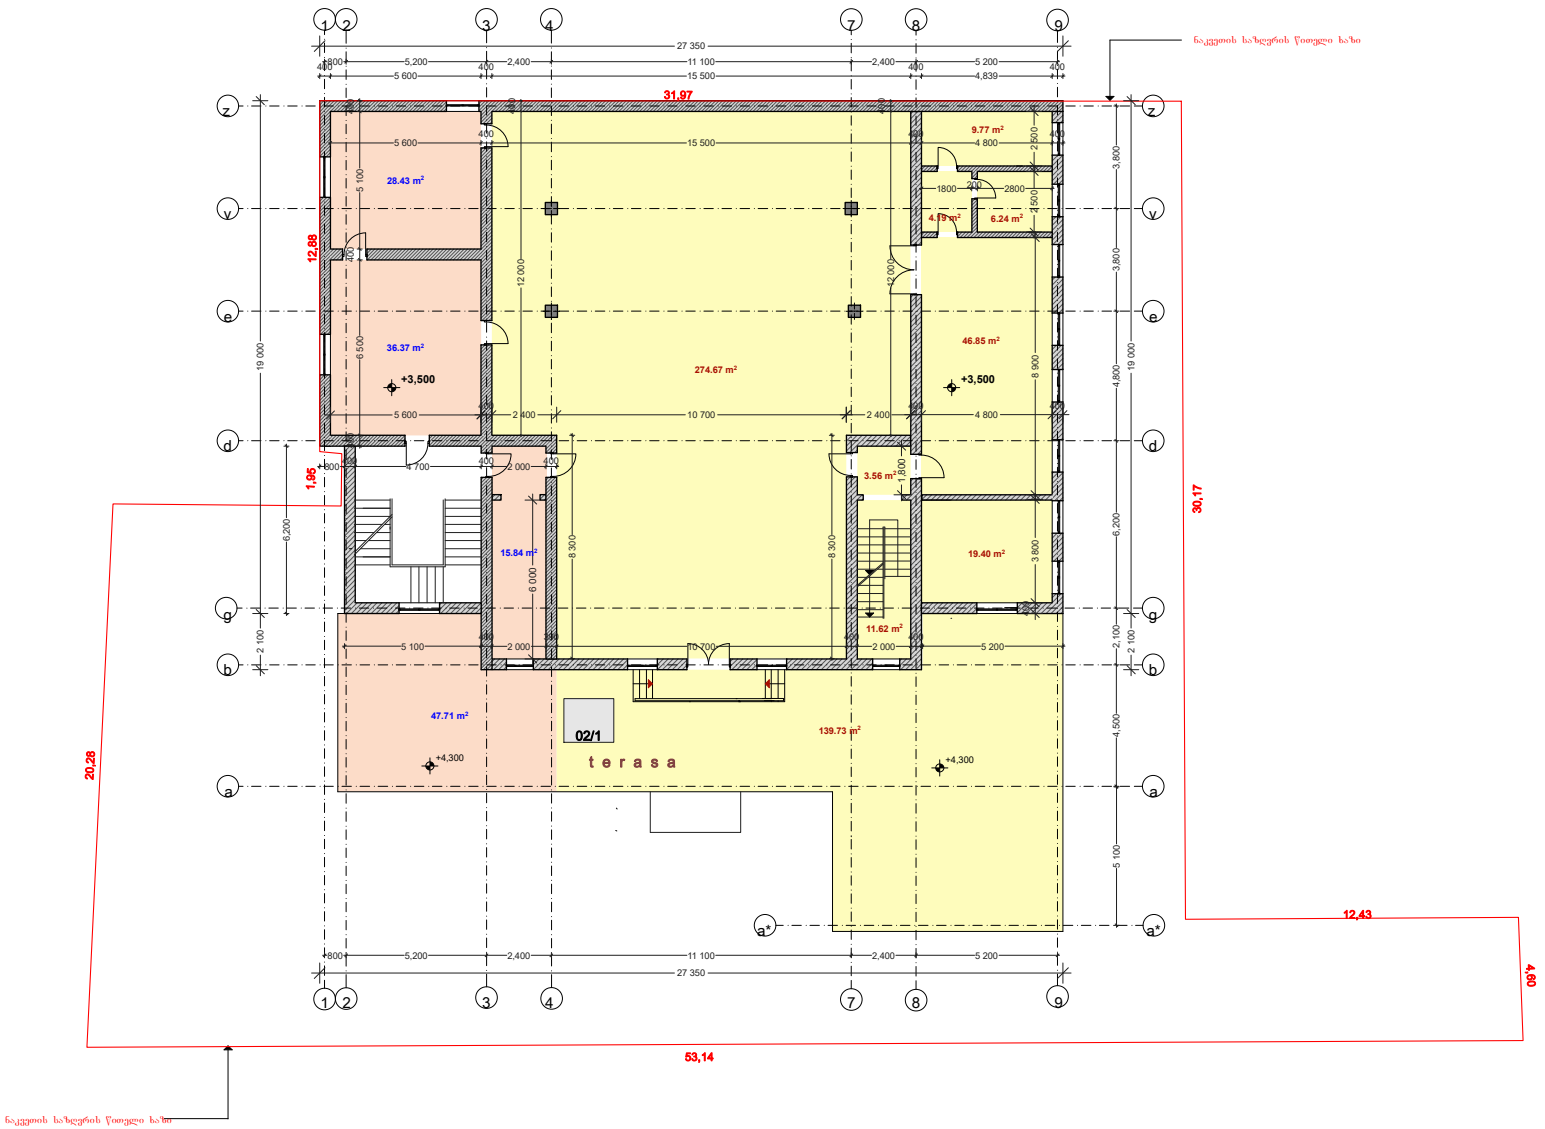

ნაკვეთის საზღვრის წითელი ხაზი

ფორმატი	A-3
თბილისი 2018 წ.	

ექსპლიკაცია:

- შ.პ.ს. „ახალი ქართული ჯგუფი„
- შ.პ.ს. კულტურის ცენტრი „იმედი„

პირობითი აღნიშვნები:

- ნაკვეთის საზღვარი
- ჭრილის ხაზი
- არქიტექტურული ნიშნული

შენიშვნები:

1. ნახაზზე ზომები მოცემულია სანტიმეტრებში
2. ნახაზის ყველა ცვლილება მშენებლობისას შეთანხმებული უნდა იყოს პროექტის ავტორთან



დამკვეთი:	მისამართი: ქ. თბილისი, ტეტელაშვილის ქუჩა №8
შეთანხმებულია დამკვეთთან	ხელმოწერა

პროექტის სახელწოდება


ქ.თბილისი, ტეტელაშვილის ქ. №8, შ.პ.ს. „კულტურის ცენტრი იმედი„-ს და შ.პ.ს „ახალი ქართული ჯგუფი„-ს საზოგადოებრივი შენობის რეკონსტრუქციის კორექტირებული პროექტი

LTD„New Arch Studio„

ქ.თბილისი ალექსიძის 2
ტელ: 579 98 41 41
ელ-ფოსტა:
ana.shamidze@yahoo.com

თანამდებობა	გვარი	ხელმოწერა	თარიღი
დირექტორი	ვ. იობიძე		
მთ. არქიტექტორი	ვ. იობიძე		
პროექტის ავტორი	ა. შანიძე		
დაამუშავა	ა. შანიძე		
მასშტაბი	1-100		
თარიღი			
სტადია		ფურცლები	ფურცელი
პროექტი			a-05

არსებული მესამე სართულის გეგმა +7,00 ნიშნ-ზე, მ. 1-200

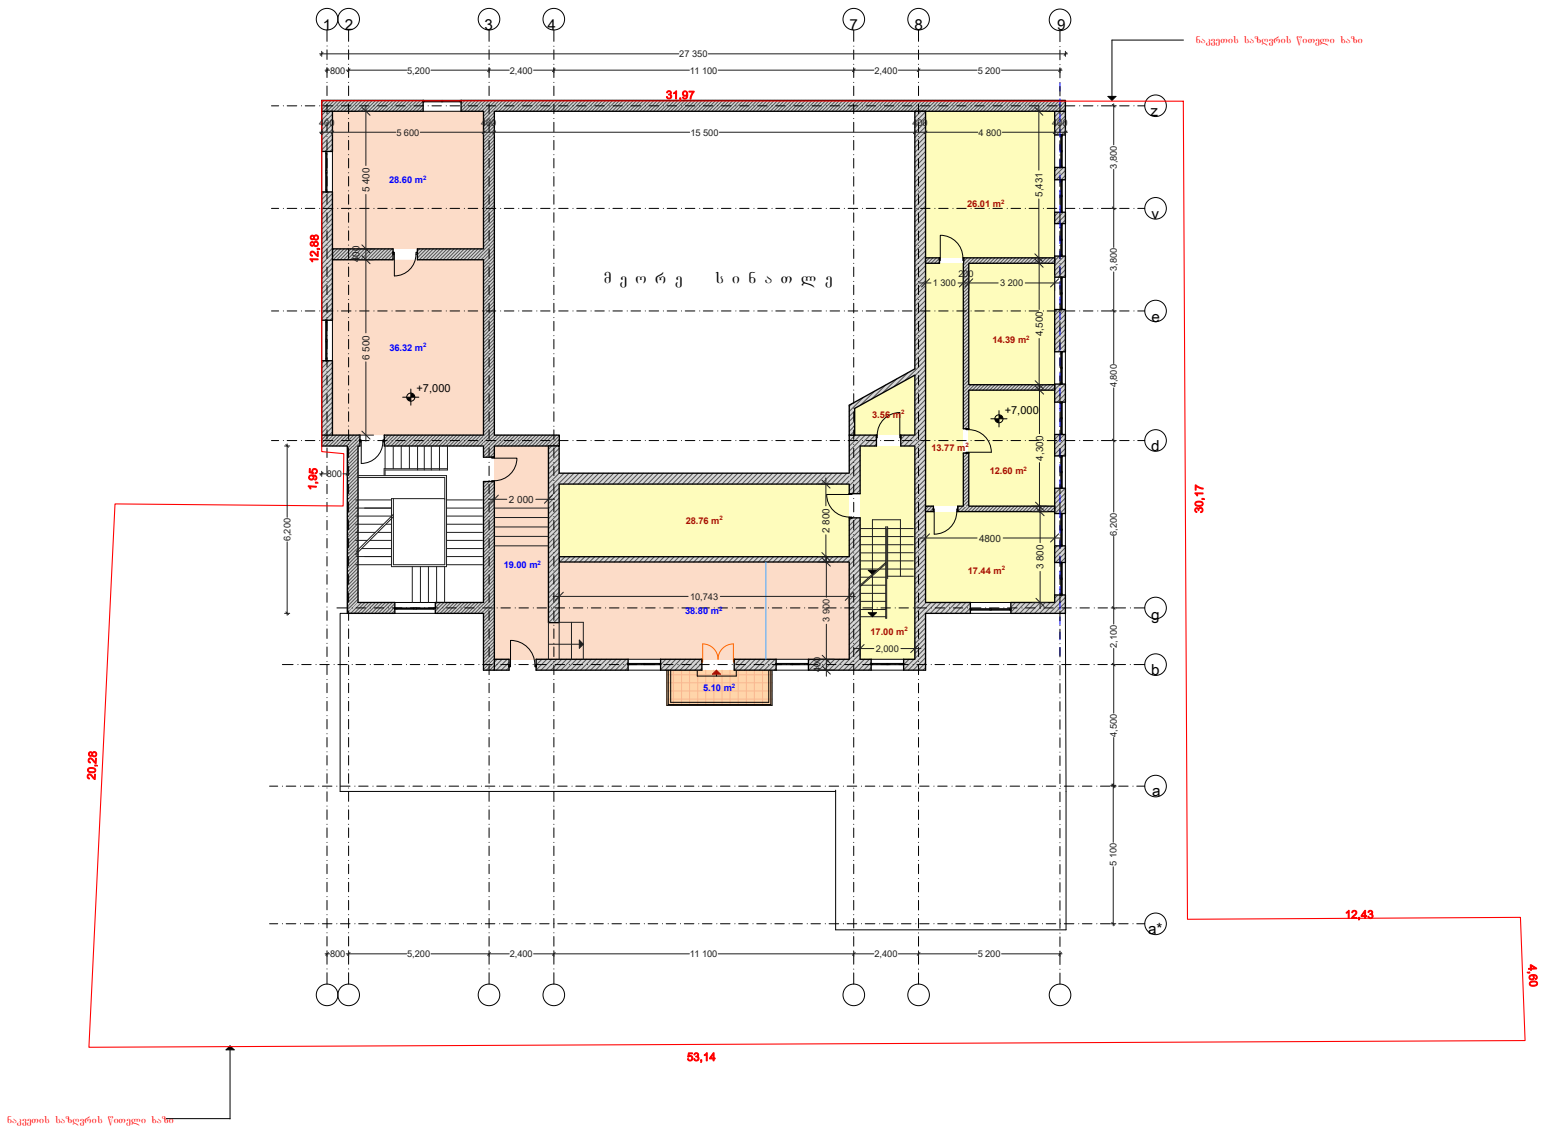

ნაკვეთის სახაზვრის წითელი ხაზი

ფორმატი A-3 თბილისი 2018 წ.

ექსპლიკაცია:

Ш.პ.ს. „ახალი ქართული ჯგუფი„

Ш.პ.ს. კულტურის ცენტრი „იმედი„

პირობითი აღნიშვნები:

ნაკვეთის სახაზვარი

ჭრილის ხაზი

არქიტექტურული ნიშნული

შენიშვნები:

1. ნახაზზე ზომები მოცემულია სანტიმეტრებში
2. ნახაზის ყველა ცვლილება მშენებლობისას შეთანხმებული უნდა იყოს პროექტის ავტორთან



დამკვეთი: მისამართი ქ. თბილისი, ტეტელაშვილის ქუჩა №8

შეთანხმებულია დამკვეთთან ხელმოწერა

პროექტის სახელწოდება


ქ.თბილისი, ტეტელაშვილის ქ. №8, Ш.პ.ს. „კულტურის ცენტრი იმედი„-ს და Ш.პ.ს „ახალი ქართული ჯგუფი„-ს სახოგადოებრივი შენობის რეკონსტრუქციის კორექტირებული პროექტი

LTD„New Arch Studio„

ქ.თბილისი ალაზანზის 2
ტელ: 579 98 41 41
ელ-ფოსტა:
ana.shamidze@yahoo.com

თანამდებობა	გვარი	ხელმოწერა	თარიღი
დირექტორი	ვ. იობიძე		
მთ. არქიტექტორი	ვ. იობიძე		
პროექტის ავტორი	ა. შანიძე		
დაამუშავა	ა. შანიძე		
მასშტაბი	1-100		
თარიღი			
სტადია		ფურცლები	ფურცელი
პროექტი			a-05

საპროექტო პირველი სართულის გეგმა 0,00 ნიშნ-ზე, მ. 1-100

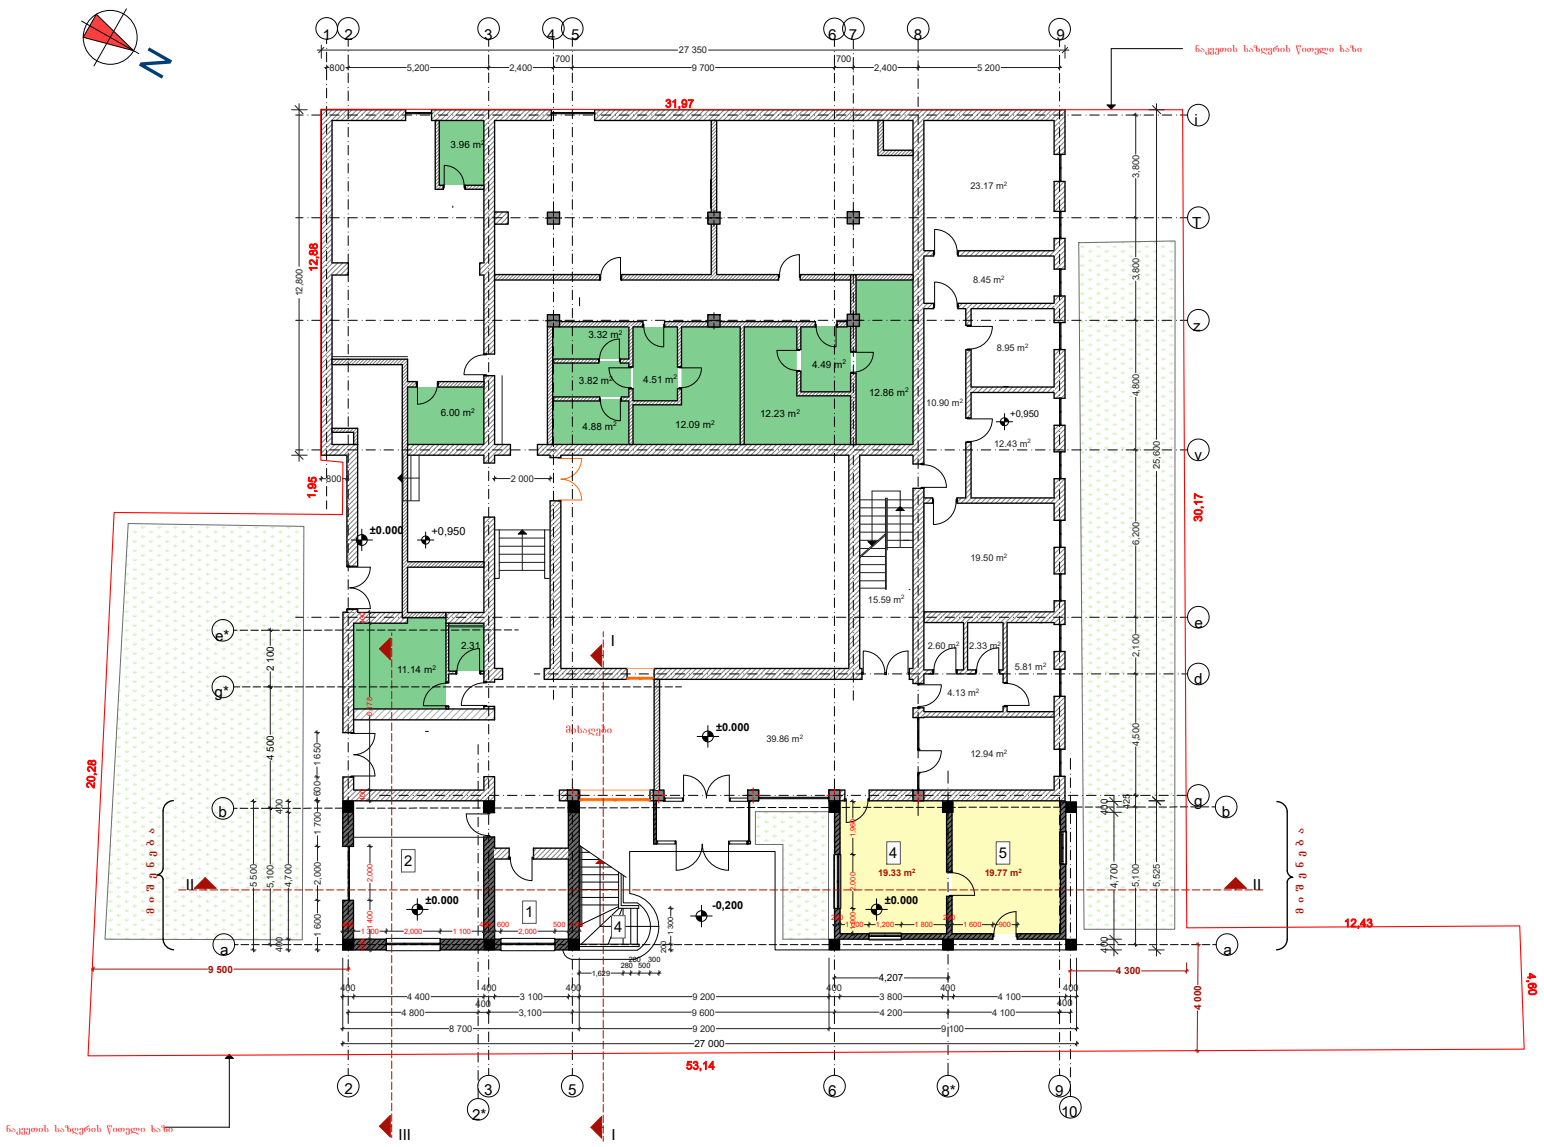

ფორმატი	A-3
თბილისი 2018 წ.	
დაკვეთა №	

ექსპლიკაცია:

1. მისაღები ---------- 16,1 კვმ
2. კაბინეტი ---------- 22,4 კვმ
3. ჯ.წ. ---------- 4,7 კვმ
4. კიბე ---------- 9,6 კვმ.

საერთო ფართი ---------- 52,8 კვმ.

საპროექტო მოშენების ფართი ---------- 68,2 კვმ.

პირობითი აღნიშვნები:

- ნაკვეთის საზღვარი
- ჭრილის ხაზი
- არქიტექტურული ნიშნული
- არსებული კედელი
- საპროექტო კედელი
- შ.ს.ს. „ახალი ქართული ჯგუფი„
- შ.ს.ს. კულტურის ცენტრი „იმედი„

შენიშვნები:

1. ნახაზზე ზომები მოცემულია სანტიმეტრებში
2. ნახაზის ყველა ცვლილება მშენებლობისას შეთანხმებული უნდა იყოს პროექტის ავტორთან



დაკვეთა:	მისამართი: ქ. თბილისი, ტატიშვილის ქუჩა №8
შეთანხმებულია დაკვეთასთან	ხელმოწერა


პროექტის სახელწოდება

ქ.თბილისი, ტატიშვილის ქ. №8, შ.ს.ს. „კულტურის ცენტრი იმედი„-ს და შ.ს.ს „ახალი ქართული ჯგუფი„-ს სახოგადოებრივი შენობის რეკონსტრუქციის კორექტირებული პროექტი

New Arch Studio	ქ.თბილისი. ალ. ყაზბეგის 2

თანამდებობა	გვარი	ხელმოწერა	თარიღი
დირექტორი	ვალერი იობიძე		
მთ. არქიტექტორი	ვალერი იობიძე		
პროექტის ავტორი	ანა შანიძე		
დაპროექტა	ანა შანიძე		
მასშტაბი	1-100	საპროექტო პირველი სართულის გეგმა 0,00 ნიშნ-ზე,	
თარიღი	15.01.2018		
სტადია		ფურცლები	ფურცელი
პროექტი			a-06

საპროექტო მეორე სართულის გეგმა +4,30 ნიშნ-ზე, მ. 1-100

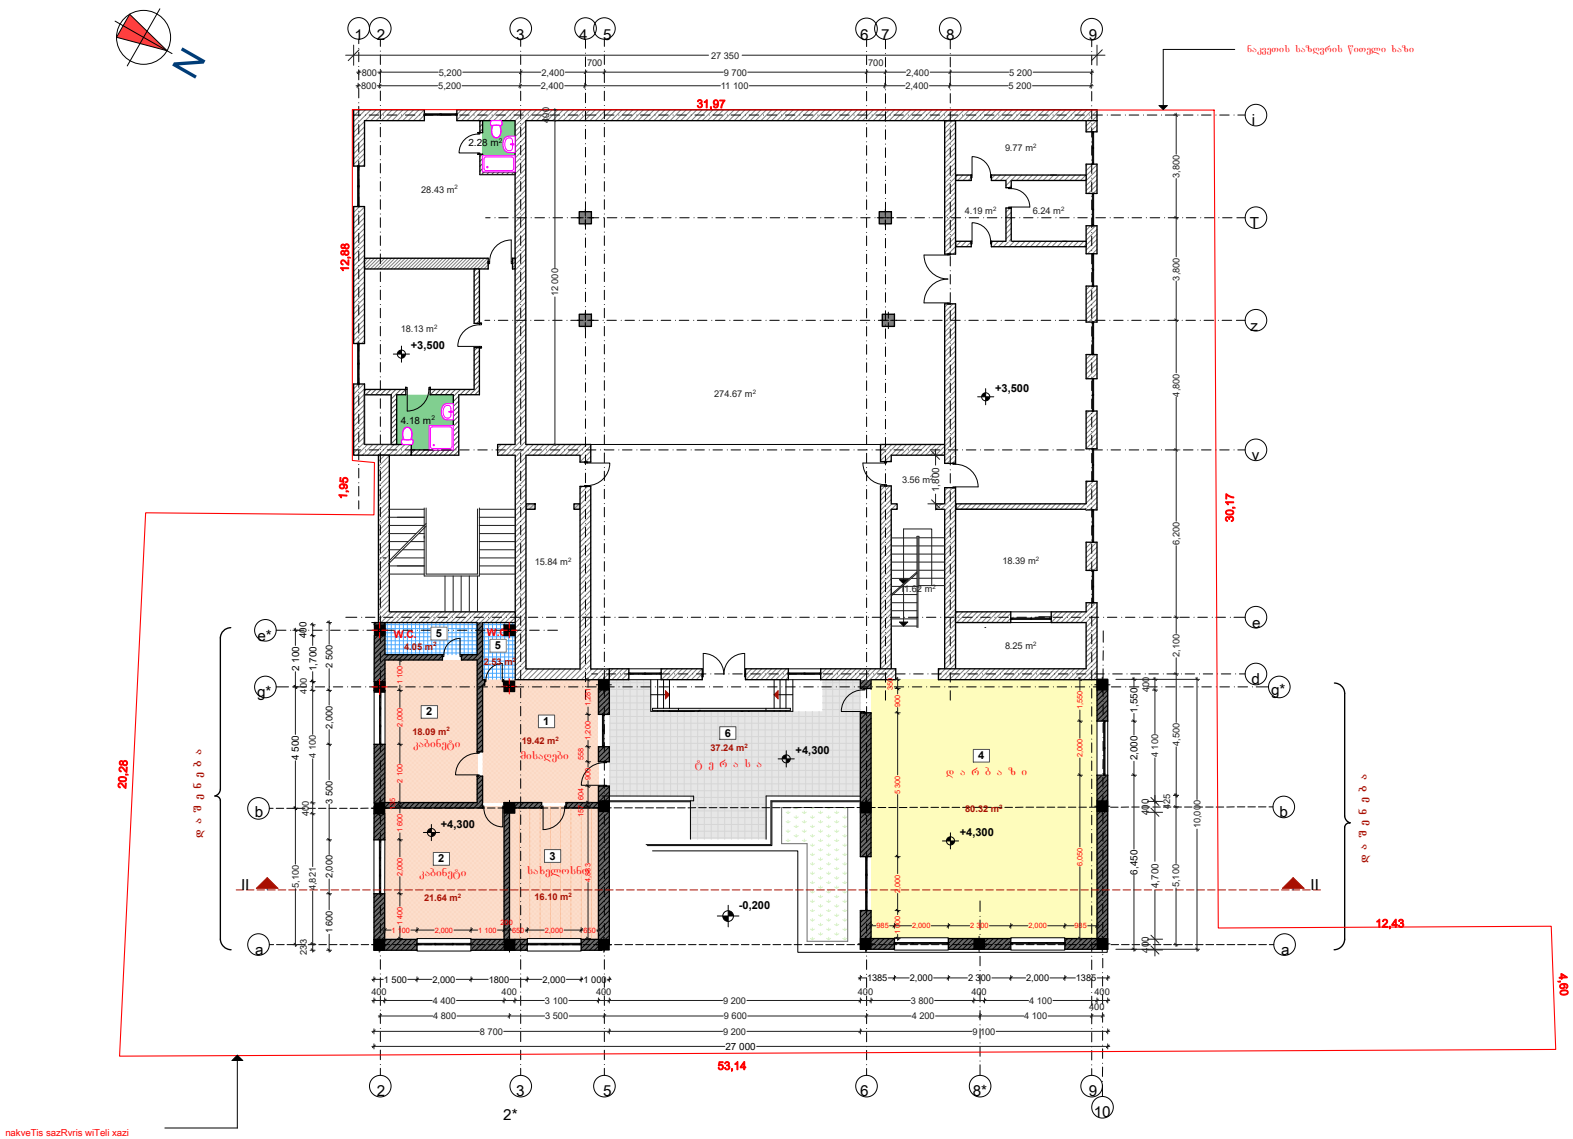

ფორმატი A-3	თბილისი 2018 წ.
	დაკვეთა №

ექსპლიკაცია:

1. მისაღები ---------- 16,1 კვმ
2. კაბინეტი ---------- 22,4 კვმ
3. ჭ.წ. ---------- 4,7 კვმ
4. კიბე ---------- 9,6 კვმ.

საერთო ფართი ---------- 52,8 კვმ.

საპროექტო მოშენების ფართი ---------- 68,2 კვმ.

პირობითი აღნიშვნები:

- ნაკვეთის საზღვარი
- ჭრილის ხაზი
- არქიტექტურული ნიშნული
- არსებული კედელი
- საპროექტო კედელი
- შ.პ.ს. „ახალი ქართული ჯგუფი„
- შ.პ.ს. კულტურის ცენტრი „იმედი„

შენიშვნები:

1. ნახაზზე ზომები მოცემულია სანტიმეტრებში
2. ნახაზის ყველა ცვლილება მშენებლობისას შეთანხმებული უნდა იყოს პროექტის ავტორთან




დამკვეთი:	მისამართი ქ. თბილისი, ტბეტელაშვილის ქუჩა №8
შეთანხმებულია დამკვეთთან	ხელმოწერა

პროექტის სახელწოდება

ქ.თბილისი, ტბეტელაშვილის ქ. №8, შ.პ.ს. „კულტურის ცენტრი იმედი„-ს და შ.პ.ს „ახალი ქართული ჯგუფი„-ს სახოგადოებრივი შენობის რეკონსტრუქციის კორექტირებული პროექტი

New Arch Studio	ქ.თბილისი. ალ. ყაზბეგის 2		
თანამდებობა	გვარი	ხელმოწერა	თარიღი
დირექტორი	ვალერი იობიძე		
მთ. არქიტექტორი	ვალერი იობიძე		
პროექტის ავტორი	ანა შანიძე		
დაპროექტა	ანა შანიძე		
მასშტაბი	1-100	საპროექტო პირველი სართულის გეგმა 0,00 ნიშნ-ზე,	
თარიღი	15.01.2018		
სტადია		ფურცლები	ფურცელი
პროექტი			a-06

საპროექტო გადახურვის გეგმა +8,70 ნიშნ-ზე, მ. 1-100

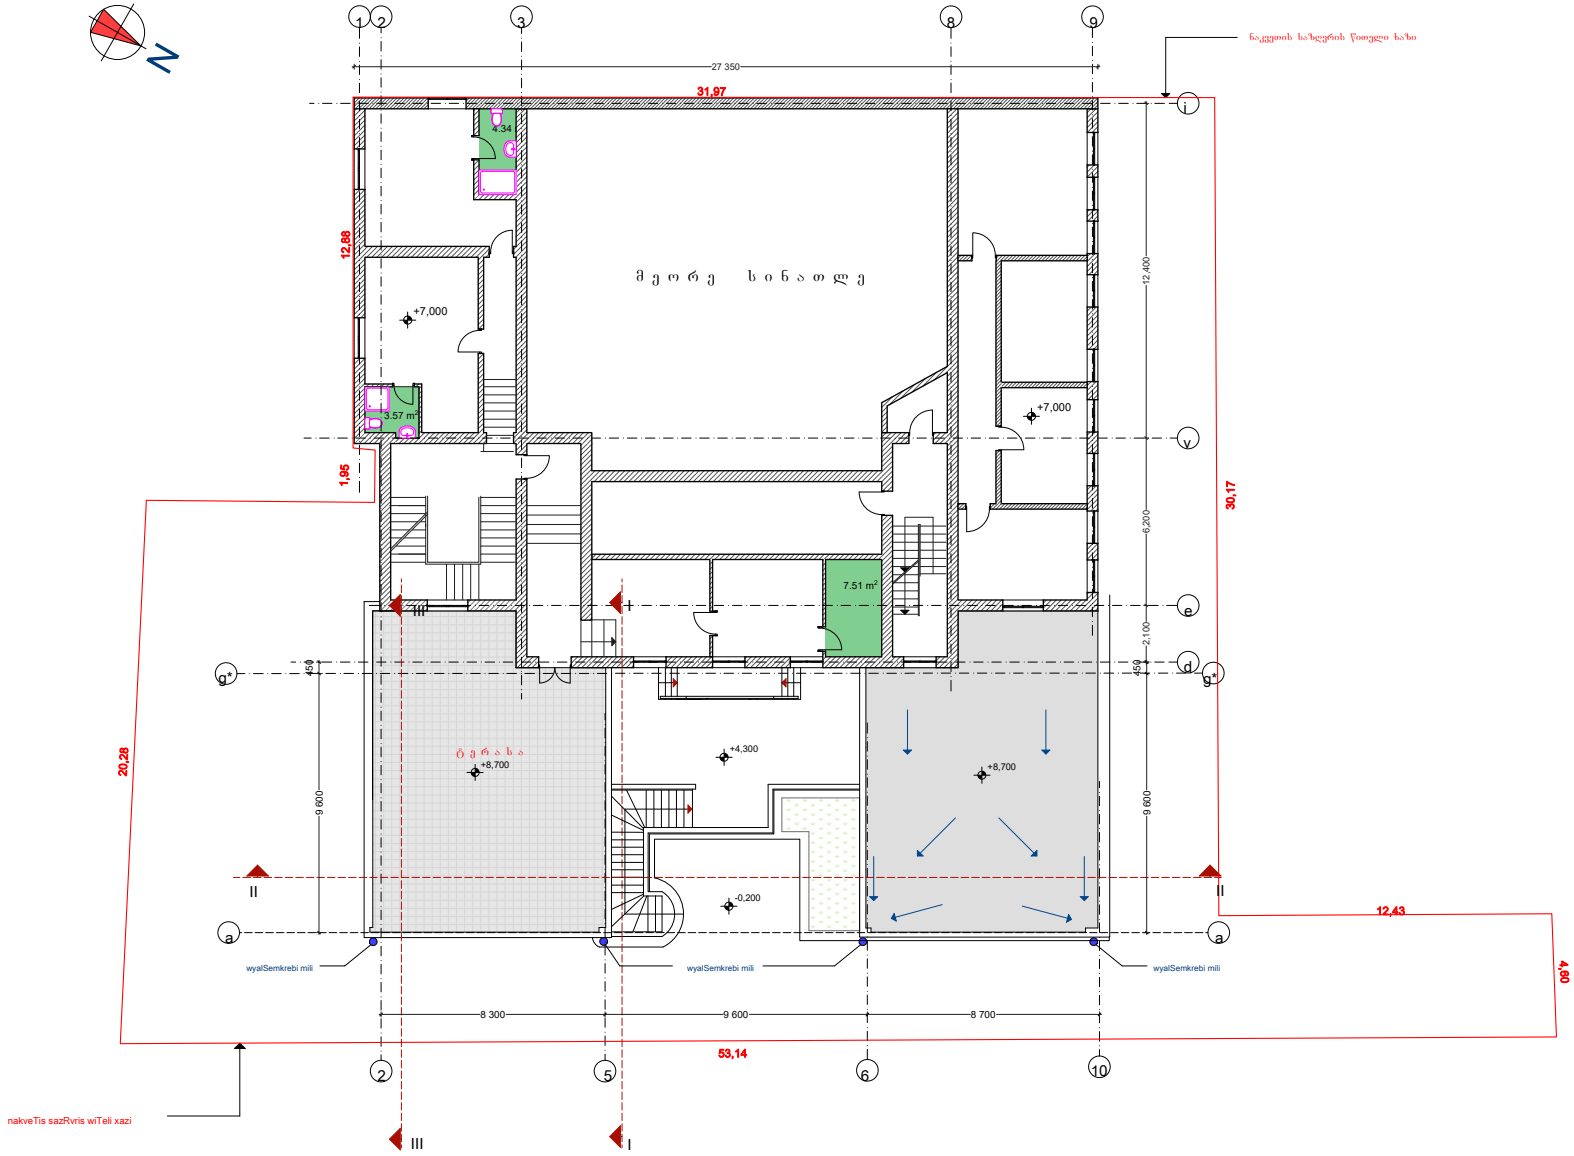

ფორმატი A-3 | თბილისი 2018 წ. | დაკვეთა №

ექსპლიკაცია:

1. მისაღები	16,1 კვმ
2. კაბინეტი	22,4 კვმ
3. ჰ/ტ	4,7 კვმ
4. კიბე	9,6 კვმ.
საერთო ფართი	52,8 კვმ.
საპროექტო მოშენების ფართი	68,2 კვმ.

პირობითი აღნიშვნები:

- ნაკვეთის საზღვარი
- ჭრილის ხაზი
- არქიტექტურული ნიშნული
- არსებული კედელი
- საპროექტო კედელი
- შ.პ.ს. „ახალი ქართული ჯგუფი„
- შ.პ.ს. კულტურის ცენტრი „იმედი„

შენიშვნები:

1. ნახაზზე ზომები მოცემულია სანტიმეტრებში
2. ნახაზის ყველა ცვლილება მშენებლობისას შეთანხმებული უნდა იყოს პროექტის ავტორთან



დამკვეთი:	მისამართი: ქ. თბილისი, ტეტელაშვილის ქუჩა №8
შეთანხმებულია დამკვეთთან	ხელმოწერა


პროექტის სახელწოდება

ქ.თბილისი, ტეტელაშვილის ქ. №8, შ.პ.ს. „კულტურის ცენტრი იმედი„-ს და შ.პ.ს „ახალი ქართული ჯგუფი„-ს სახოგადოებრივი შენობის რეკონსტრუქციის კორექტირებული პროექტი

New Arch Studio	ქ.თბილისი. ალ. ყაზბეგის 2

თანამდებობა	გვარი	ხელმოწერა	თარიღი
დირექტორი	ვალერი იობიძე		
მთ. არქიტექტორი	ვალერი იობიძე		
პროექტის ავტორი	ანა შანიძე		
დაპროექტა	ანა შანიძე		
მასშტაბი	1-100	საპროექტო პირველი სართულის გეგმა 0,00 ნიშნ-ზე,	
თარიღი	15.01.2018		
სტადია		ფურცლები	ფურცელი
პროექტი			a-06

საპროექტო გადახურვის გეგმა ნიშნ-ზე, მ. 1-100

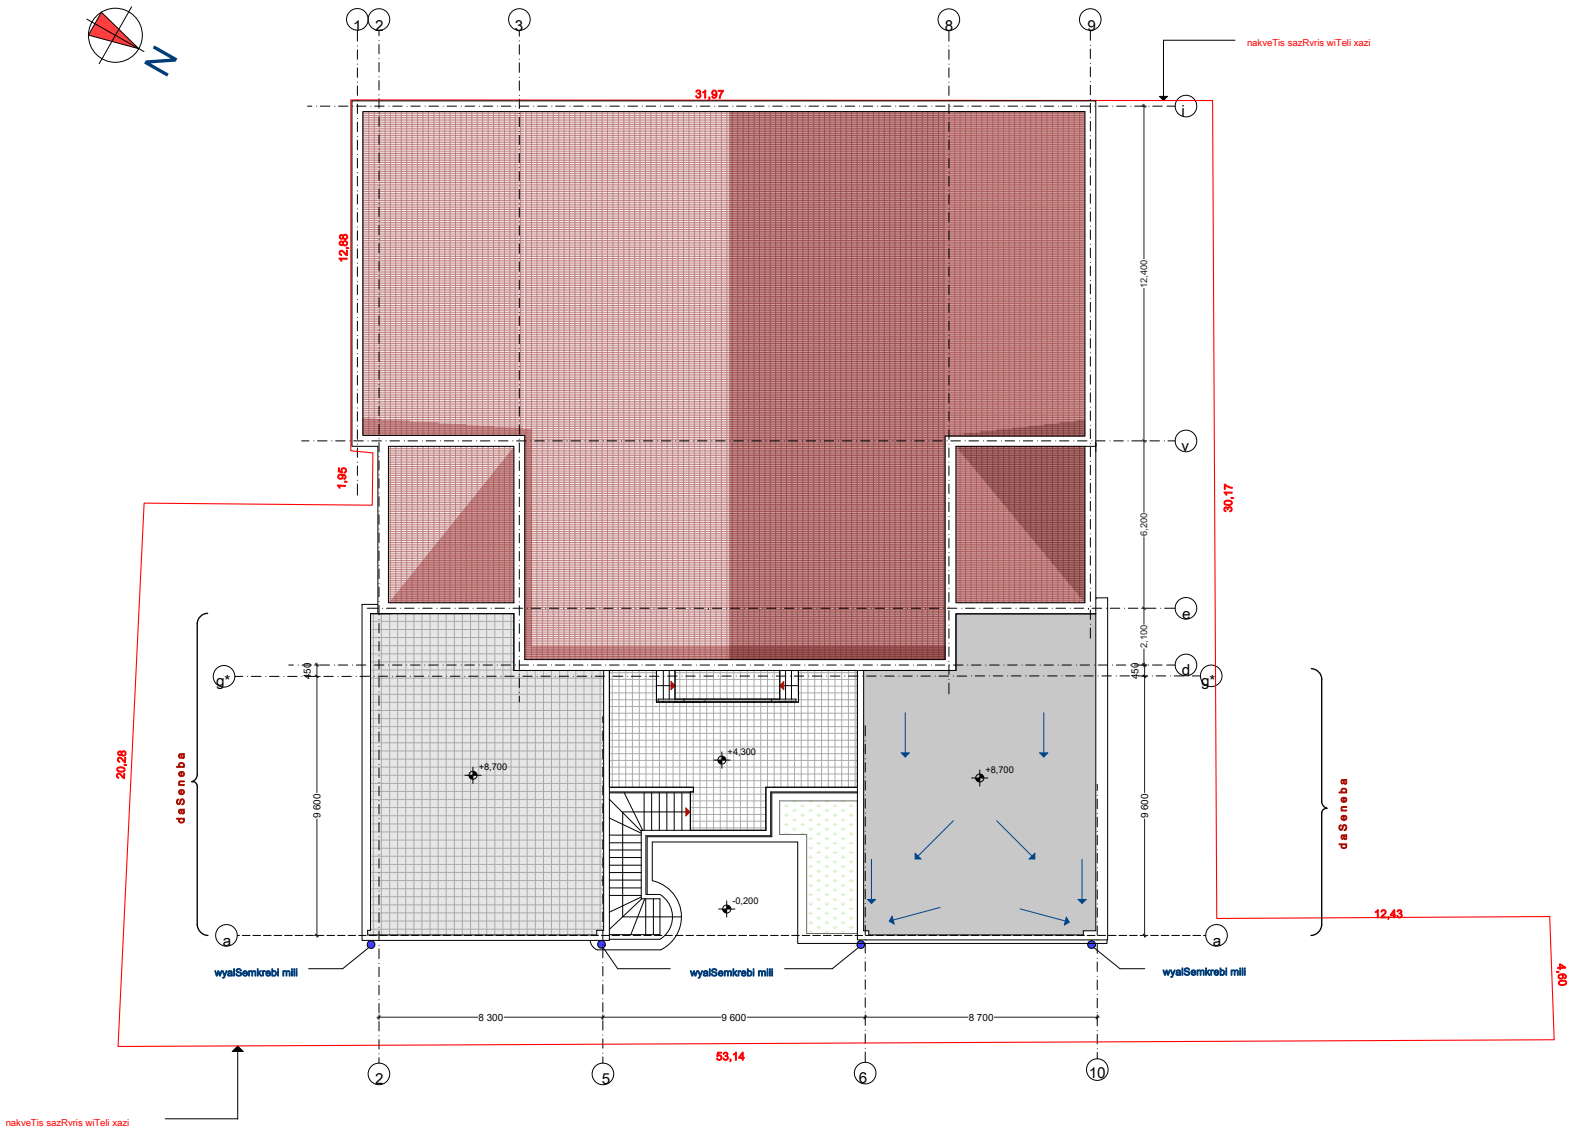

ფორმატი A-3 თბილისი 2018 წ.

ექსპლიკაცია:

შ.პ.ს. „ახალი ქართული ჯგუფი„

შ.პ.ს. კულტურის ცენტრი „იმედი„

პირობითი აღნიშვნები:

ნაკვეთის საზღვარი

ჭრილის ხაზი

არქიტექტურული ნიშნული

შენიშვნები:

1. ნახაზზე ზომები მოცემულია სანტიმეტრებში
2. ნახაზის ყველა ცვლილება მშენებლობისას შეთანხმებული უნდა იყოს პროექტის ავტორთან



დამკვეთი: მისამართი ქ. თბილისი, ტეტელაშვილის ქუჩა №8

შეთანხმებულია დამკვეთთან ხელმოწერა

პროექტის სახელწოდება

ქ.თბილისი, ტეტელაშვილის ქ. №8, შ.პ.ს. „კულტურის ცენტრი იმედი„-ს და შ.პ.ს „ახალი ქართული ჯგუფი„-ს სახოგადოებრივი შენობის რეკონსტრუქციის კორექტირებული პროექტი

LTD„New Arch Studio„

ქ.თბილისი ალაზანის 2
ტელ: 579 98 41 41
ელ-ფოსტა:
ana.shamidze@yahoo.com

თანამდებობა	გვარი	ხელმოწერა	თარიღი
დირექტორი	ვ. იობიძე		
მთ. არქიტექტორი	ვ. იობიძე		
პროექტის ავტორი	ა. შანიძე		
დაამუშავა	ა. შანიძე		
მასშტაბი	1-100		
თარიღი			
სტადია		ფურცლები	ფურცელი
პროექტი			a-05