

ფასადი ა-გ ღერძებში მ. 1:100

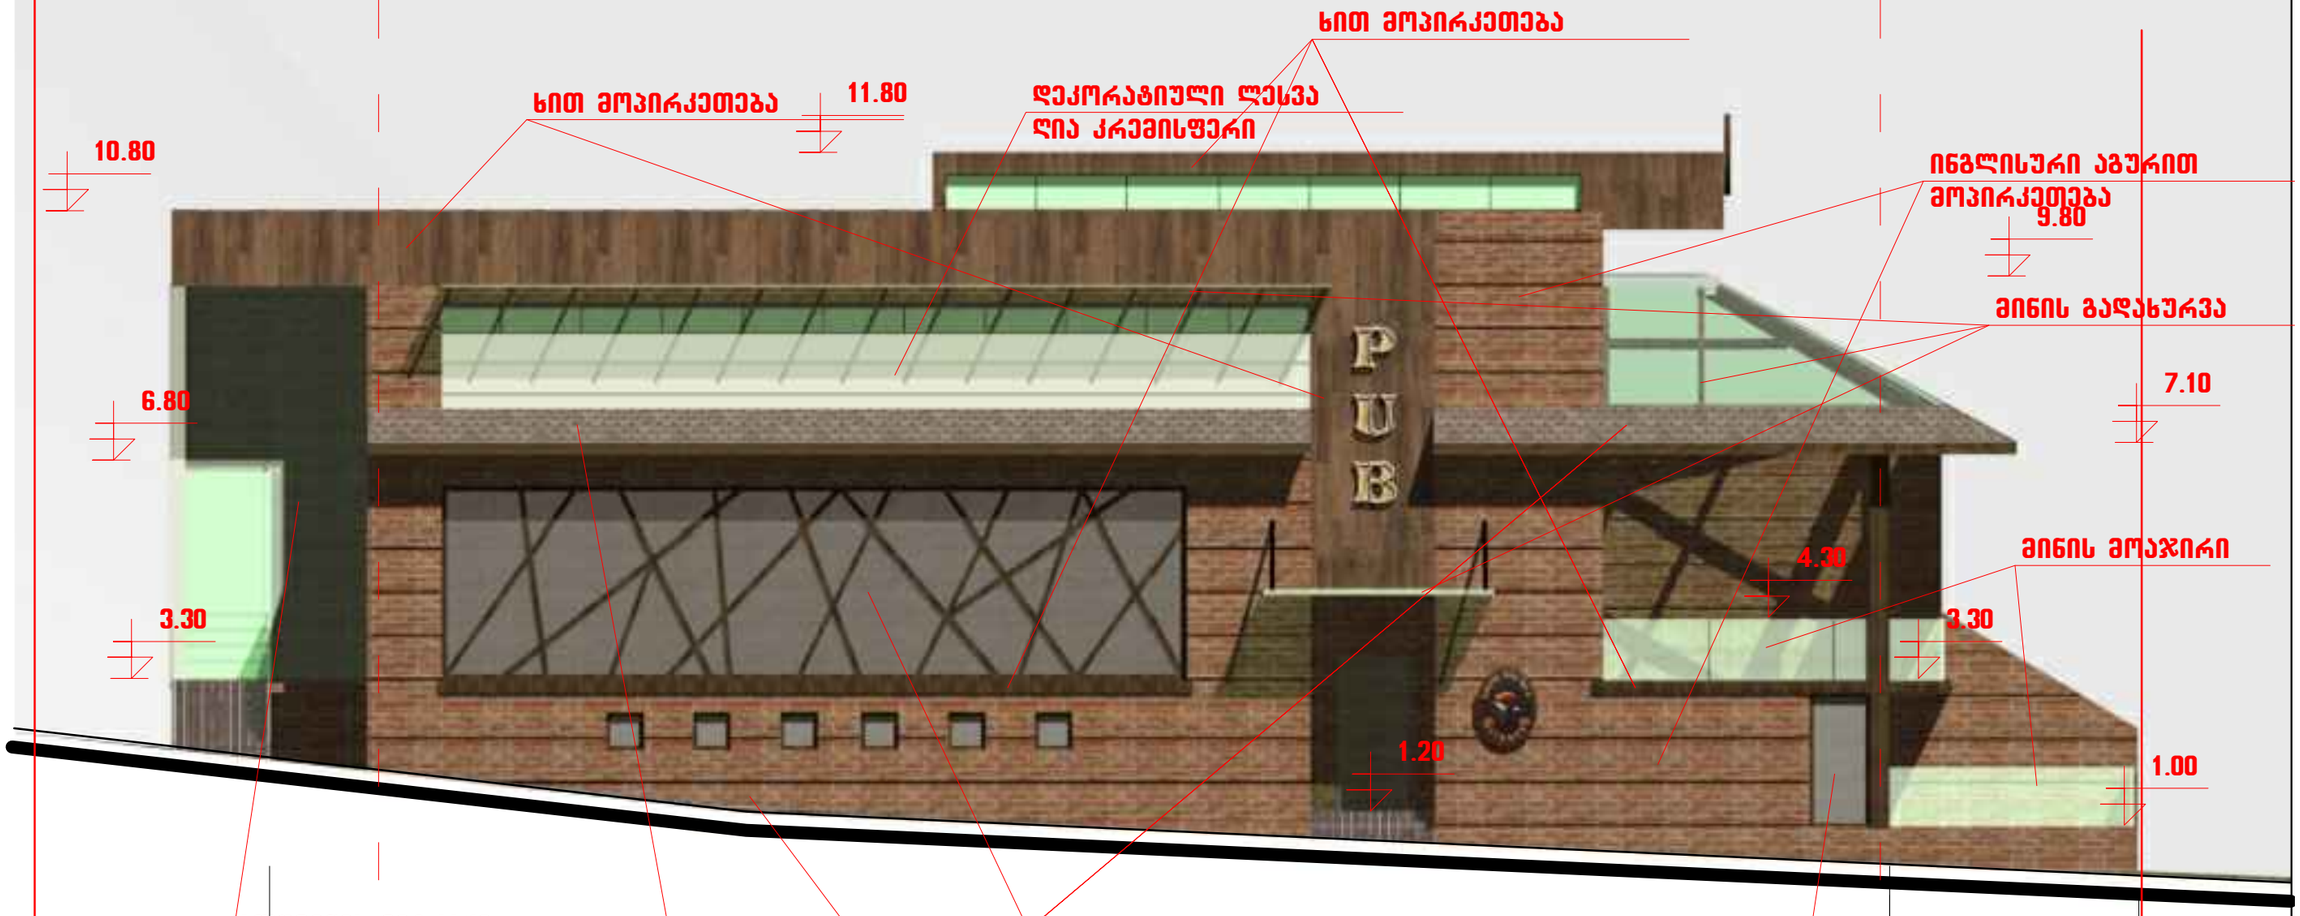

თანამდებობა	გვარი	ხელმოწერა	ლუდის ბარი ალ. ყაზბეგის გამზირი 27				
ხელმძღვანელი	ზ. ლოლაშვილი						
პრ. მთ. არქ.	მ. ზვიადაძე		არქიტექტურული ნაწილი				
პრ. მთ. ინჟ.	თ. მშველიძე		ფასადი ა-გ ღერძებში მ. 1:100				
შესასრულა	მ. სირაძე		სტადია	ფურც.	ფურც-ბი	დაკვ. №	
			მ				

ინდ. მეწარმე
ზურაბ ლოლაშვილი

ფასადი 5-1 ღერძებში მ. 1:100

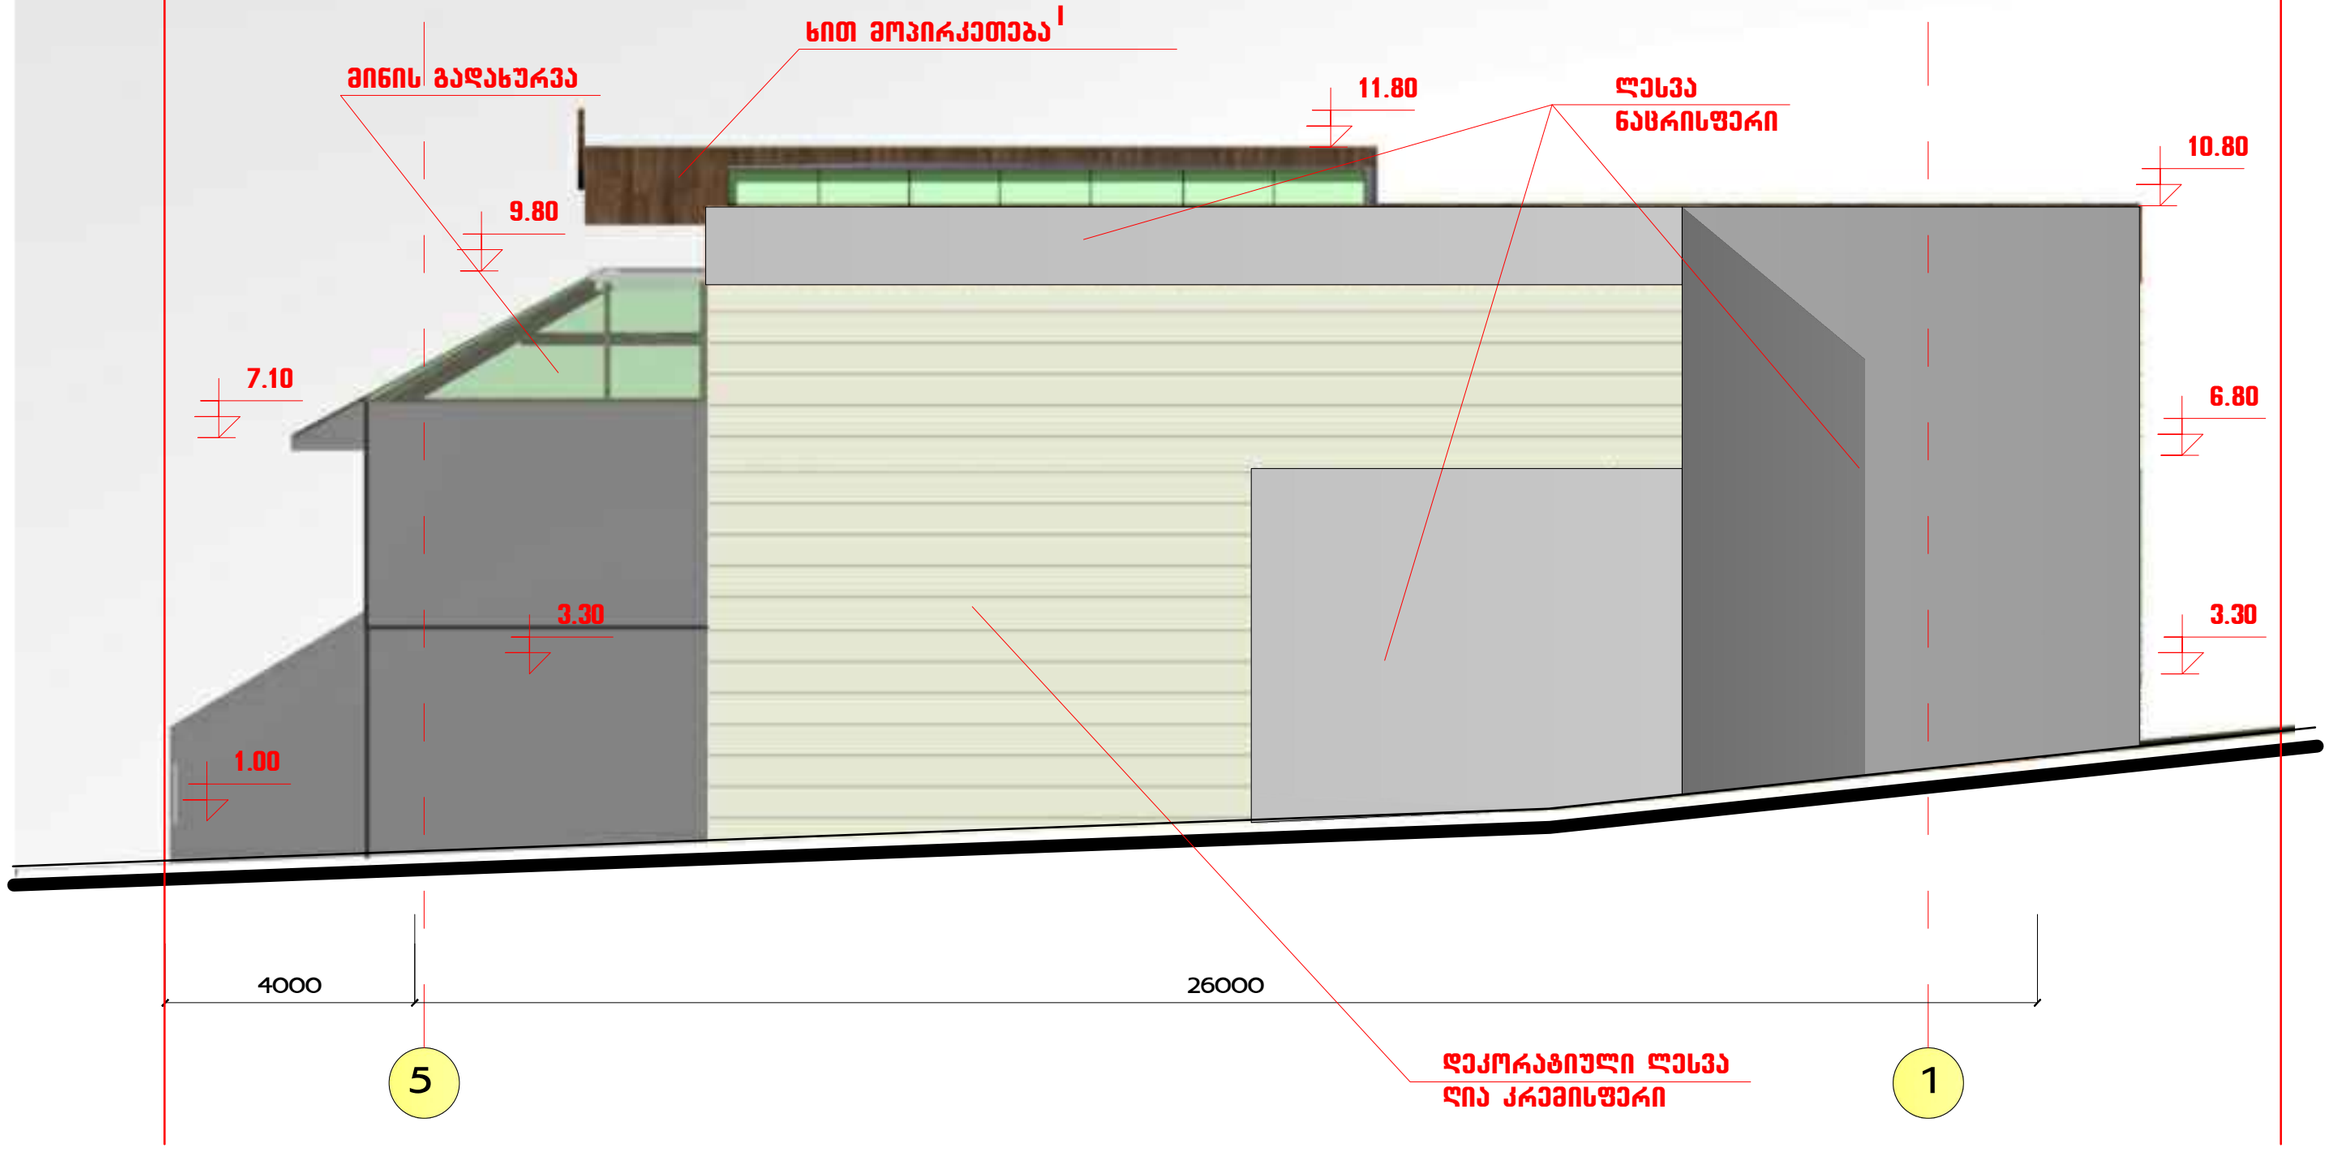


I ხით მოპირკეთებული ნაწილი დამუშავდება ცეცხლგამძლე (სანძარსაწინააღმდეგო ხსნარით)

თანამდებობა	გვარი	ხელმოწერა	ლუდის ბარი ალ. ქახბეგის გამზირი 27				
ხელმძღვანელი	ზ. ლოლაშვილი						
პრ. მთ. არქ.	მ. ზვიადაძე		არქიტექტურული ნაწილი				
პრ. მთ. ინჟ.	თ. მშველიძე		ფასადი 5-1 ღერძებში მ. 1:100				
შესრულა	მ. სირაძე		სტადია	ფურც.	ფურც-ბი	დაკვ. №	
			მ				

ინდ. მეწარმე
ზურაბ ლოლაშვილი


ფასადი 1-5 ღერძებში მ. 1:100

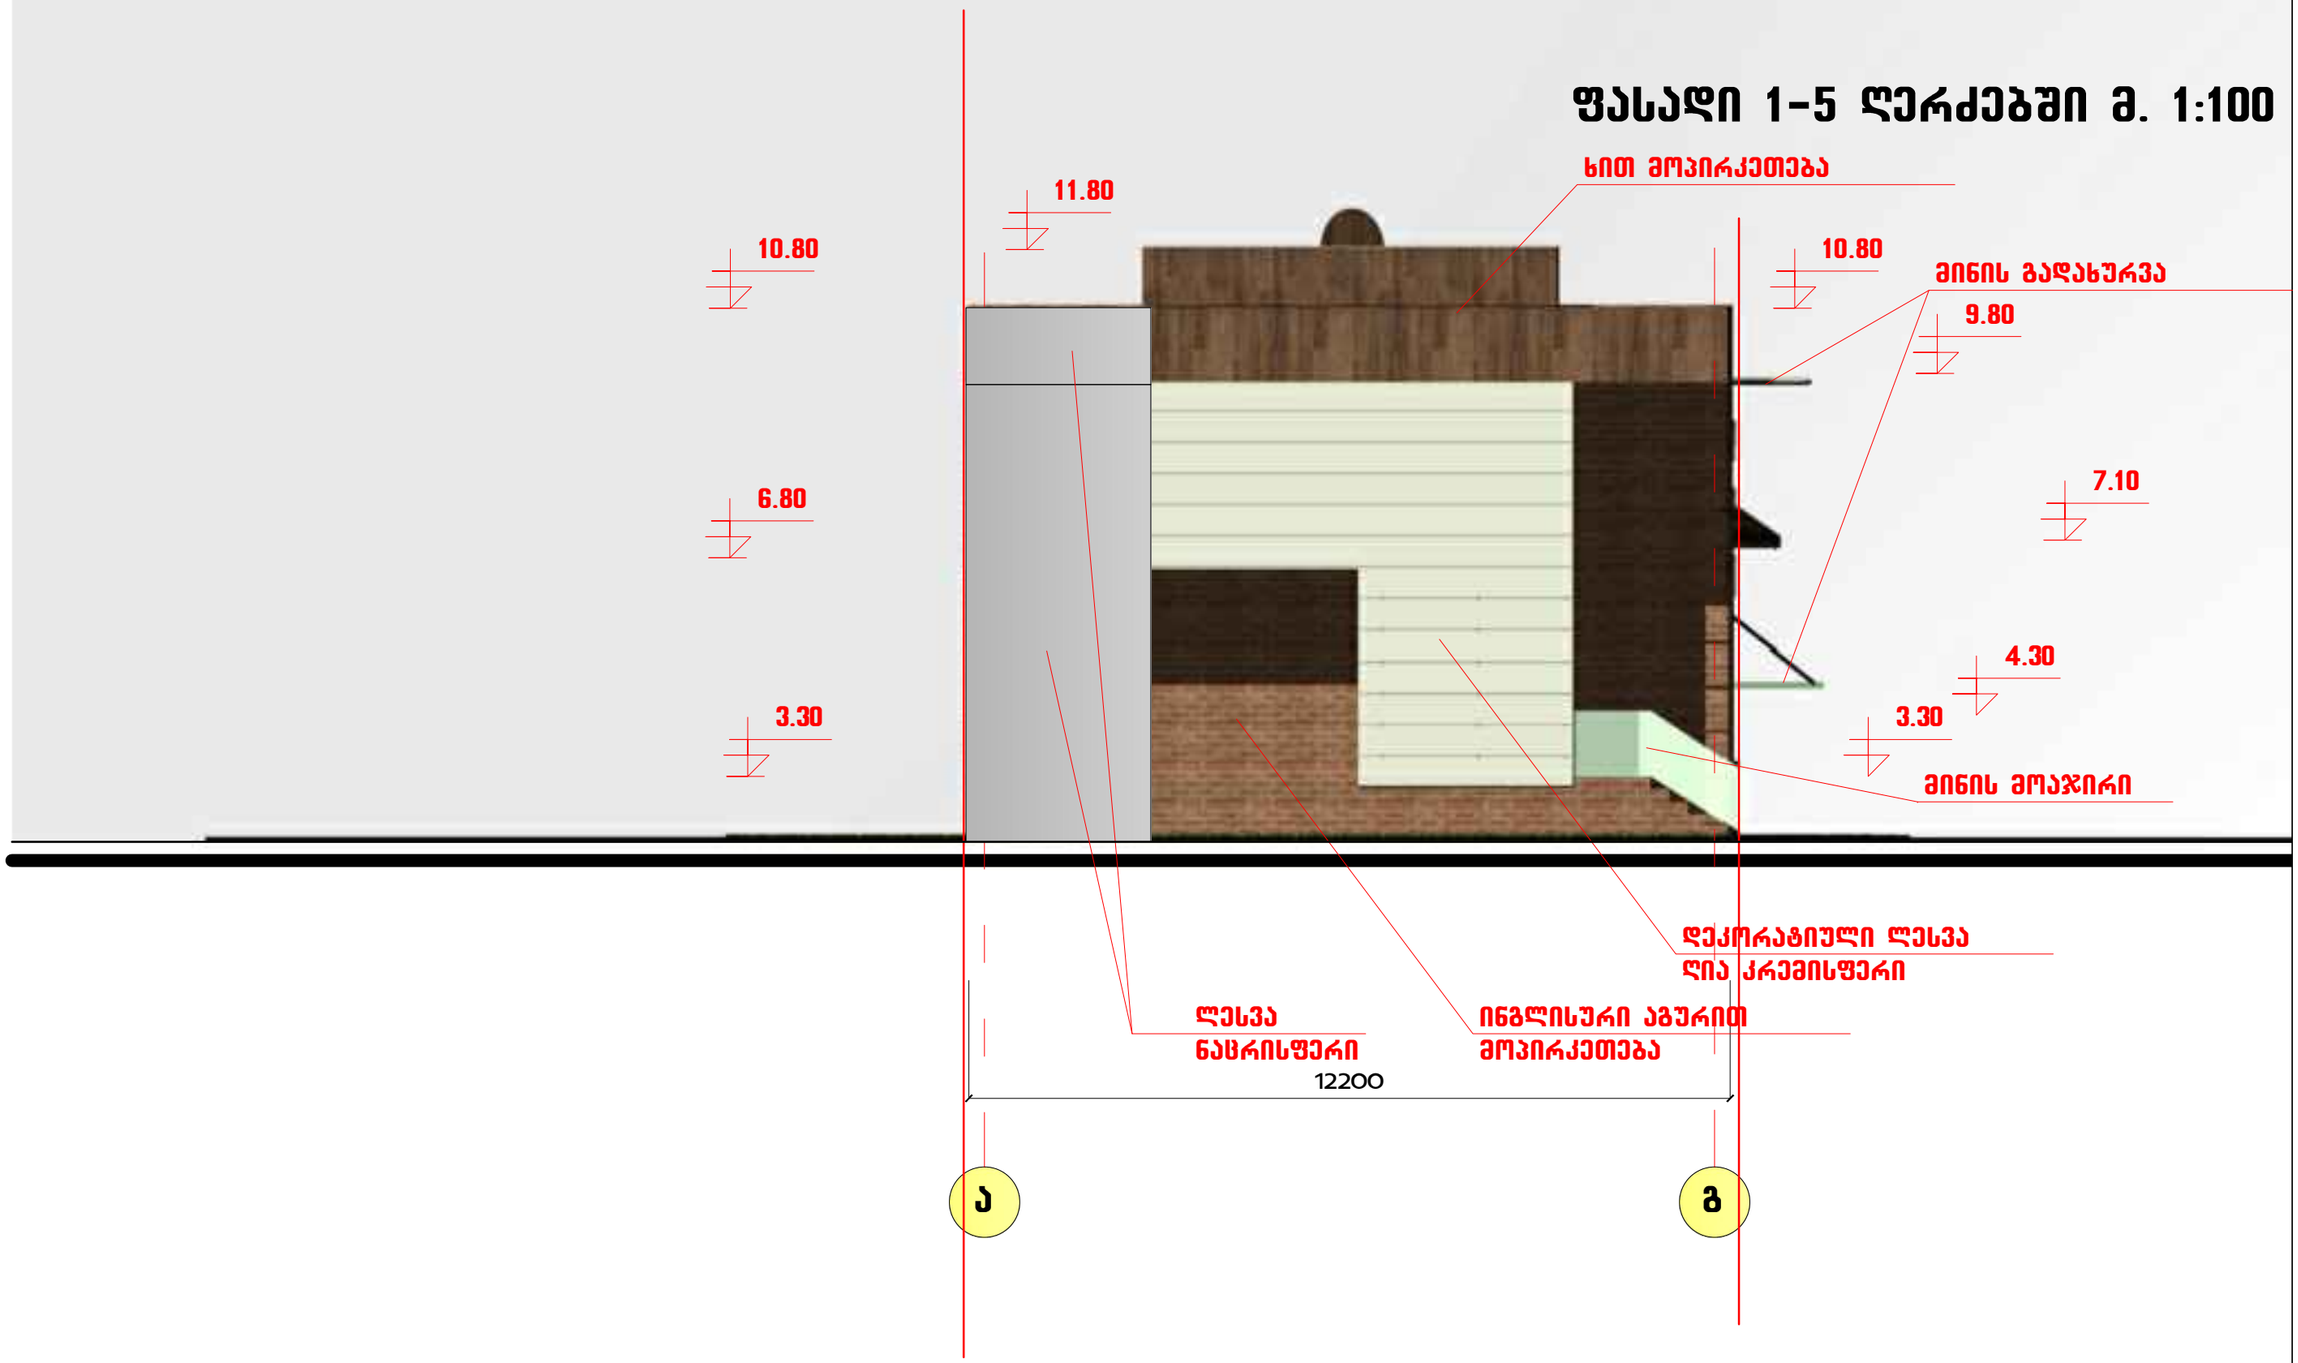

თანამდებობა	გვარი	ხელმოწერა	ლუდის ბარი ალ. ყაზბეგის გამზირი 27				
ხელმძღვანელი	ზ. ლოლაშვილი						
პრ. მთ. არქ.	მ. ზვიადაძე		არქიტექტურული ნაწილი				
პრ. მთ. ინჟ.	თ. მშველიძე		ფასადი 1-5 ღერძებში მ. 1:100				
შემასრულა	მ. სირაძე		სტადია	ფურც.	ფურც-ბი	დაკვ. №	
			მ				

ინდ. მეწარმე
ზურაბ ლოლაშვილი

ფასადი გ-ა ღერძებში მ. 1:100

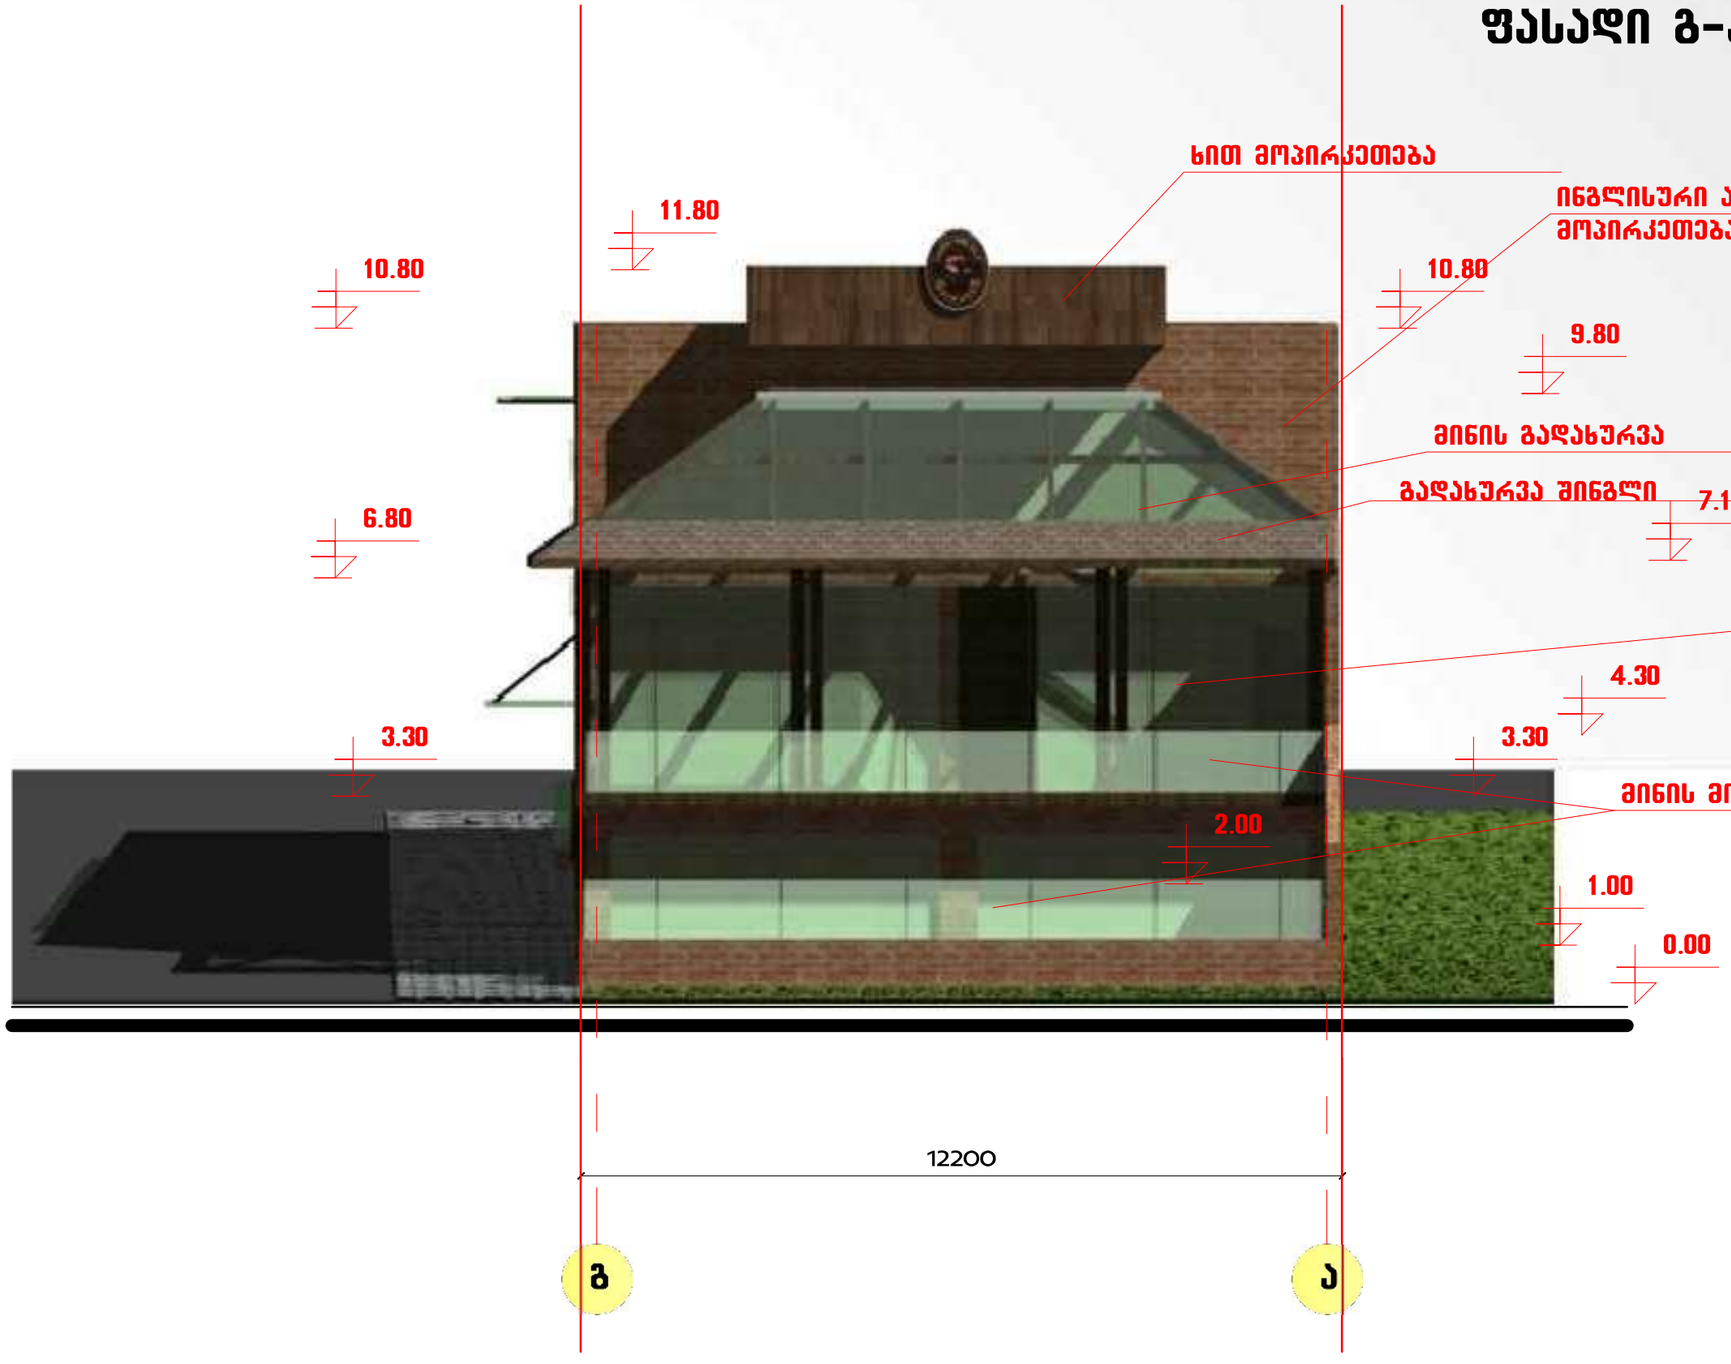

თანამდებობა	გვარი	ხელმოწერა	ლუდის ბარი ალ. ყაზბეგის გამზირი 27				
ხელმძღვანელი	ზ. ლოლაშვილი						
პრ. მთ. არქ.	მ. ზვიადაძე		არქიტექტურული ნაწილი				
პრ. მთ. ინჟ.	თ. მშველიძე		ფასადი გ-ა ღერძებში მ. 1:100				
შესრულა	მ. სირაძე		სტადია	ფურც.	ფურც-ბი	დაკვ. №	
			მ				

ინდ. მეწარმე
ზურაბ ლოლაშვილი