
საპროექტო მონაკვეთში გრუნტის ზედაპირის ცვლილების გეგმა

განივი ჭრილი A-2 მ. 1:100

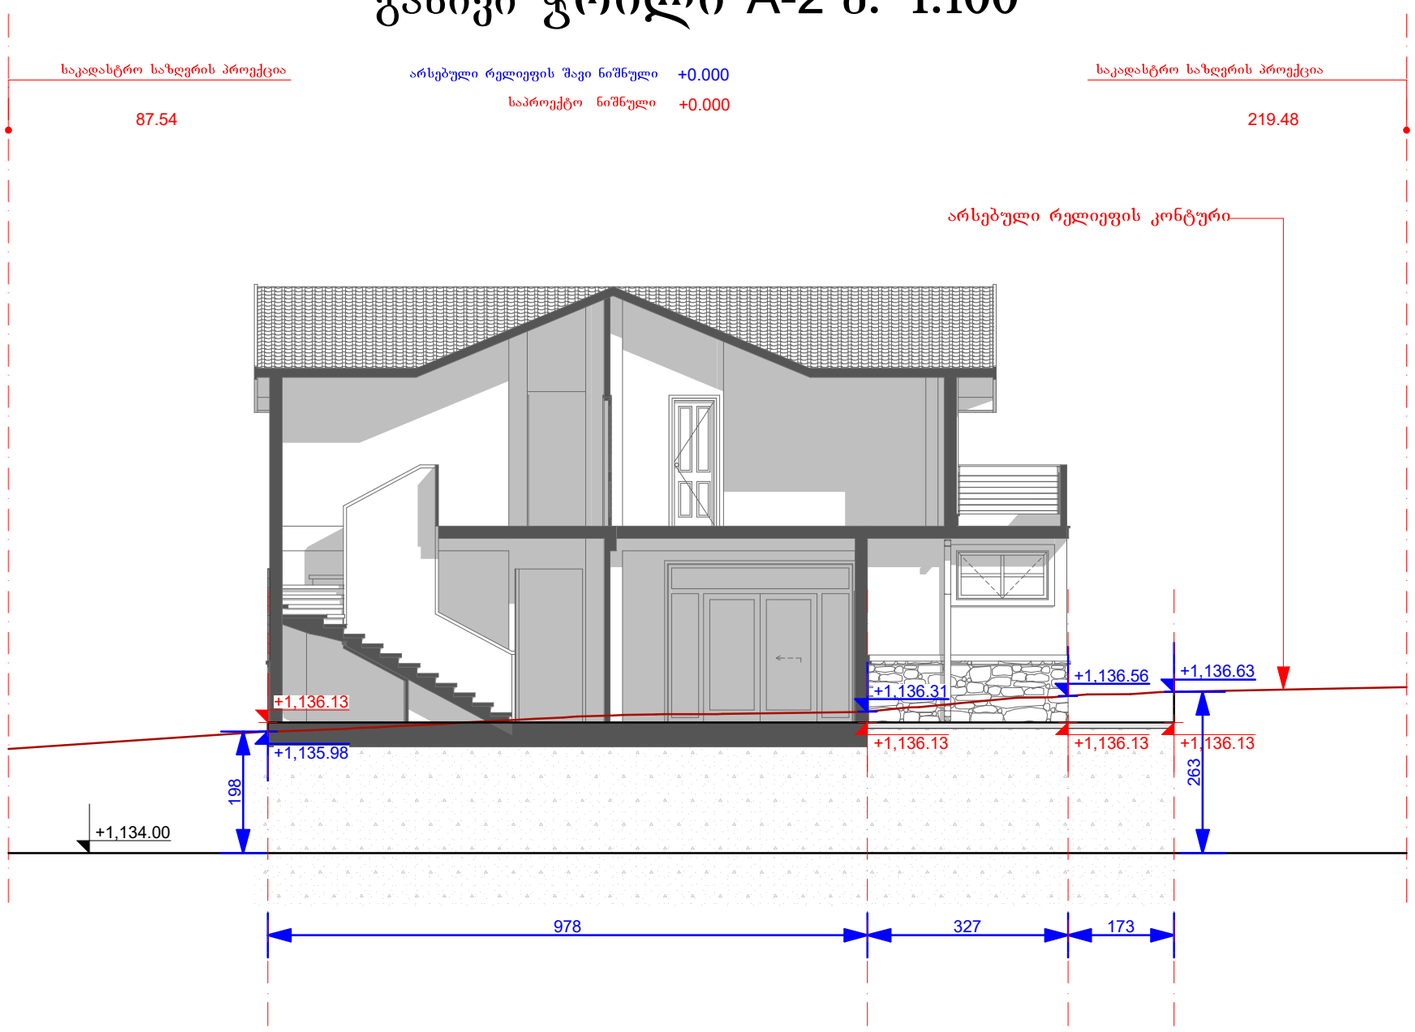

ფორმატი A3	ბათუმი 2017
	დაკვეთა

ექსპლიკაცია

პირობითი ნიშნები

- ღერძის ხაზი
- ჭრილის ხაზი
- მონოლითური კედელი
- შემავსებელი ბლოკის წყობა
- რკინაბეტონის სვეტი
- ნიშნული

შენიშვნები:

დამკვეთი: შპს "გრინ ვალი-რეალ ესთეით ჯორჯია"

პროექტის დასახელება: მრავალფუნქციური საგარაჯო კომპლექსი

მისამართი:
ქ. თბილისი, დიდგორის რაიონი, ტაბახმელა.

თანამდებობა	გვარი	ხელმოწერა	თარ.
დირექტორი	აჩაზმავა		
ავტორი	აჩაზმავა		
არქიტექტორი	მალხაზაშვილი		
კონსტრუქტორი			
კომპიუტერული გრაფიკა			
დაამუშავა			


მისამართი:
ქ.ბათუმი
ლეხ და მარია კაჩინსკების ქ. №3

შპს "BWC"

მაშტაბი		
სტადია	ფურცელი	ფურცლები
არქიტექტურული ნაწილი		

საპროექტო მონაკვეთში გრუნტის ზედაპირის ცვლილების გეგმა

გრძივი ჭრილი A-1 მ. 1:100

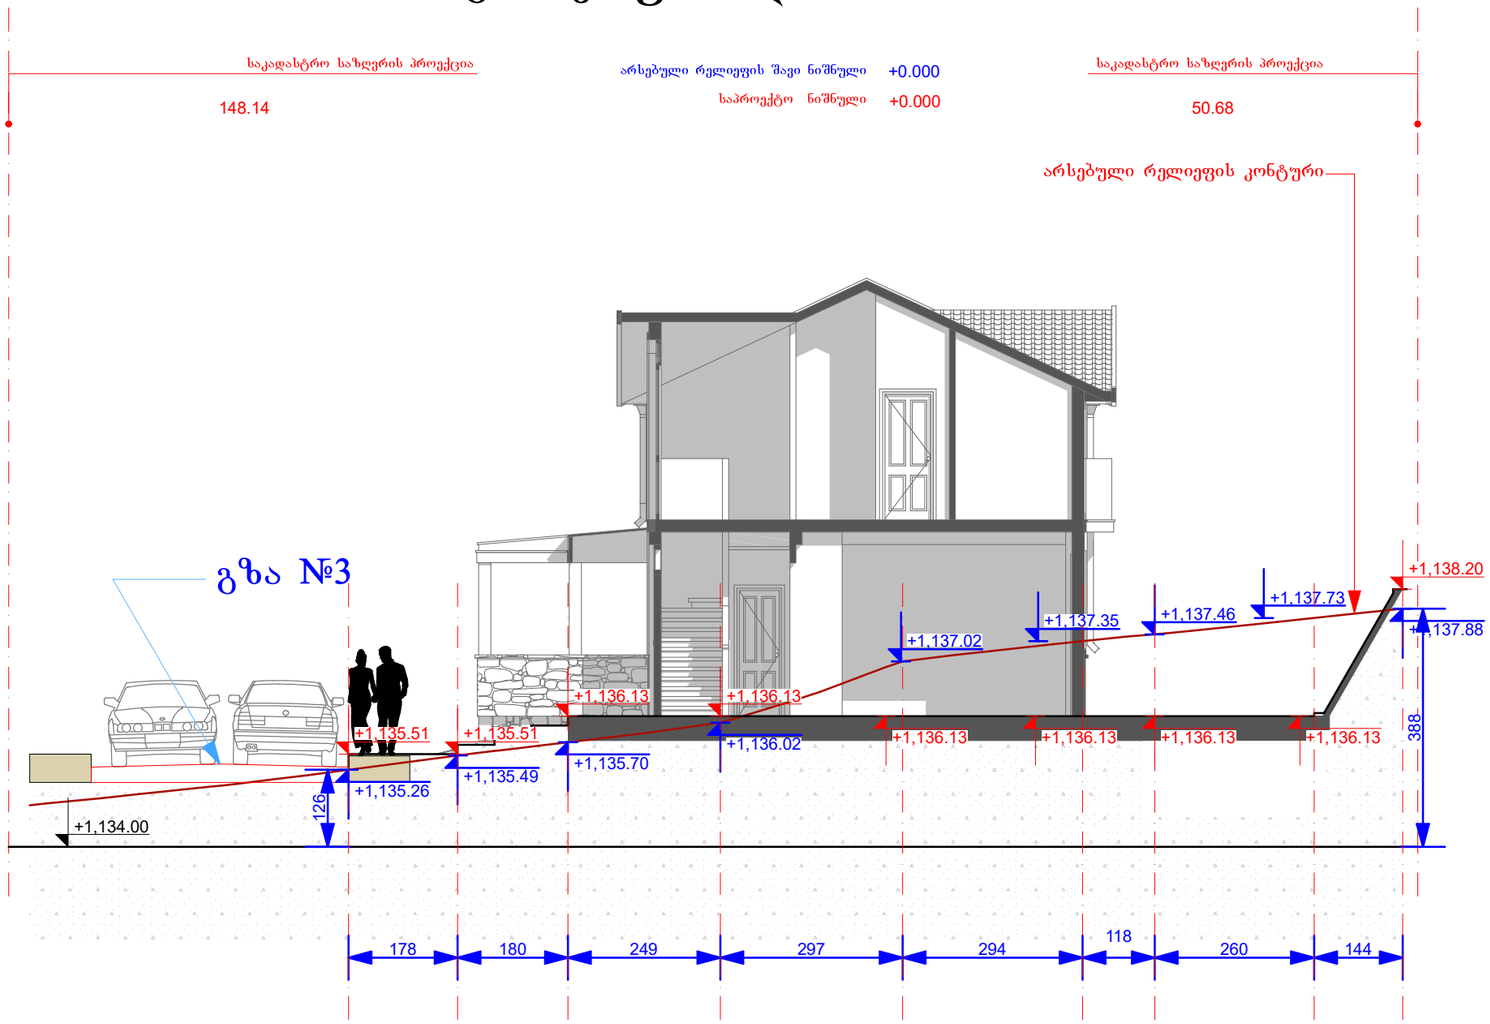

ფორმატი A3	ბათუმი 2017
	დაკვეთა

ექსპლიკაცია

პირობითი ნიშნები

- ღერძის ხაზი
- ჭრილის ხაზი
- მონოლითური კედელი
- შემავსებელი ბლოკის წყობა
- რკინაბეტონის სვეტი
- ნიშნული

შენიშვნები:

დამკვეთი: შპს "გრინ ვალი-რეალ ესთეით ჯორჯია"

პროექტის დასახელება: მრავალფუნქციური საავარაკო კომპლექსი

მისამართი: ქ. თბილისი, დიდგორის რაიონი, ტაბახმელა.

თანამდებობა	გვარი	ხელმოწერა	თარ.
დირექტორი	აჩაზმავა		
ავტორი	აჩაზმავა		
არქიტექტორი	მალხაზაშვილი		
კონსტრუქტორი			
კომპიუტერული გრაფიკა			
დაამუშავა			

მისამართი:

ქ.ბათუმი
ლეხ და მარია კაჩინსკების ქ. №3

შ.პ.ს "BWC"

მაშტაბი	
სტადია	ფურცელი
არქიტექტურული ნაწილი	

BWC