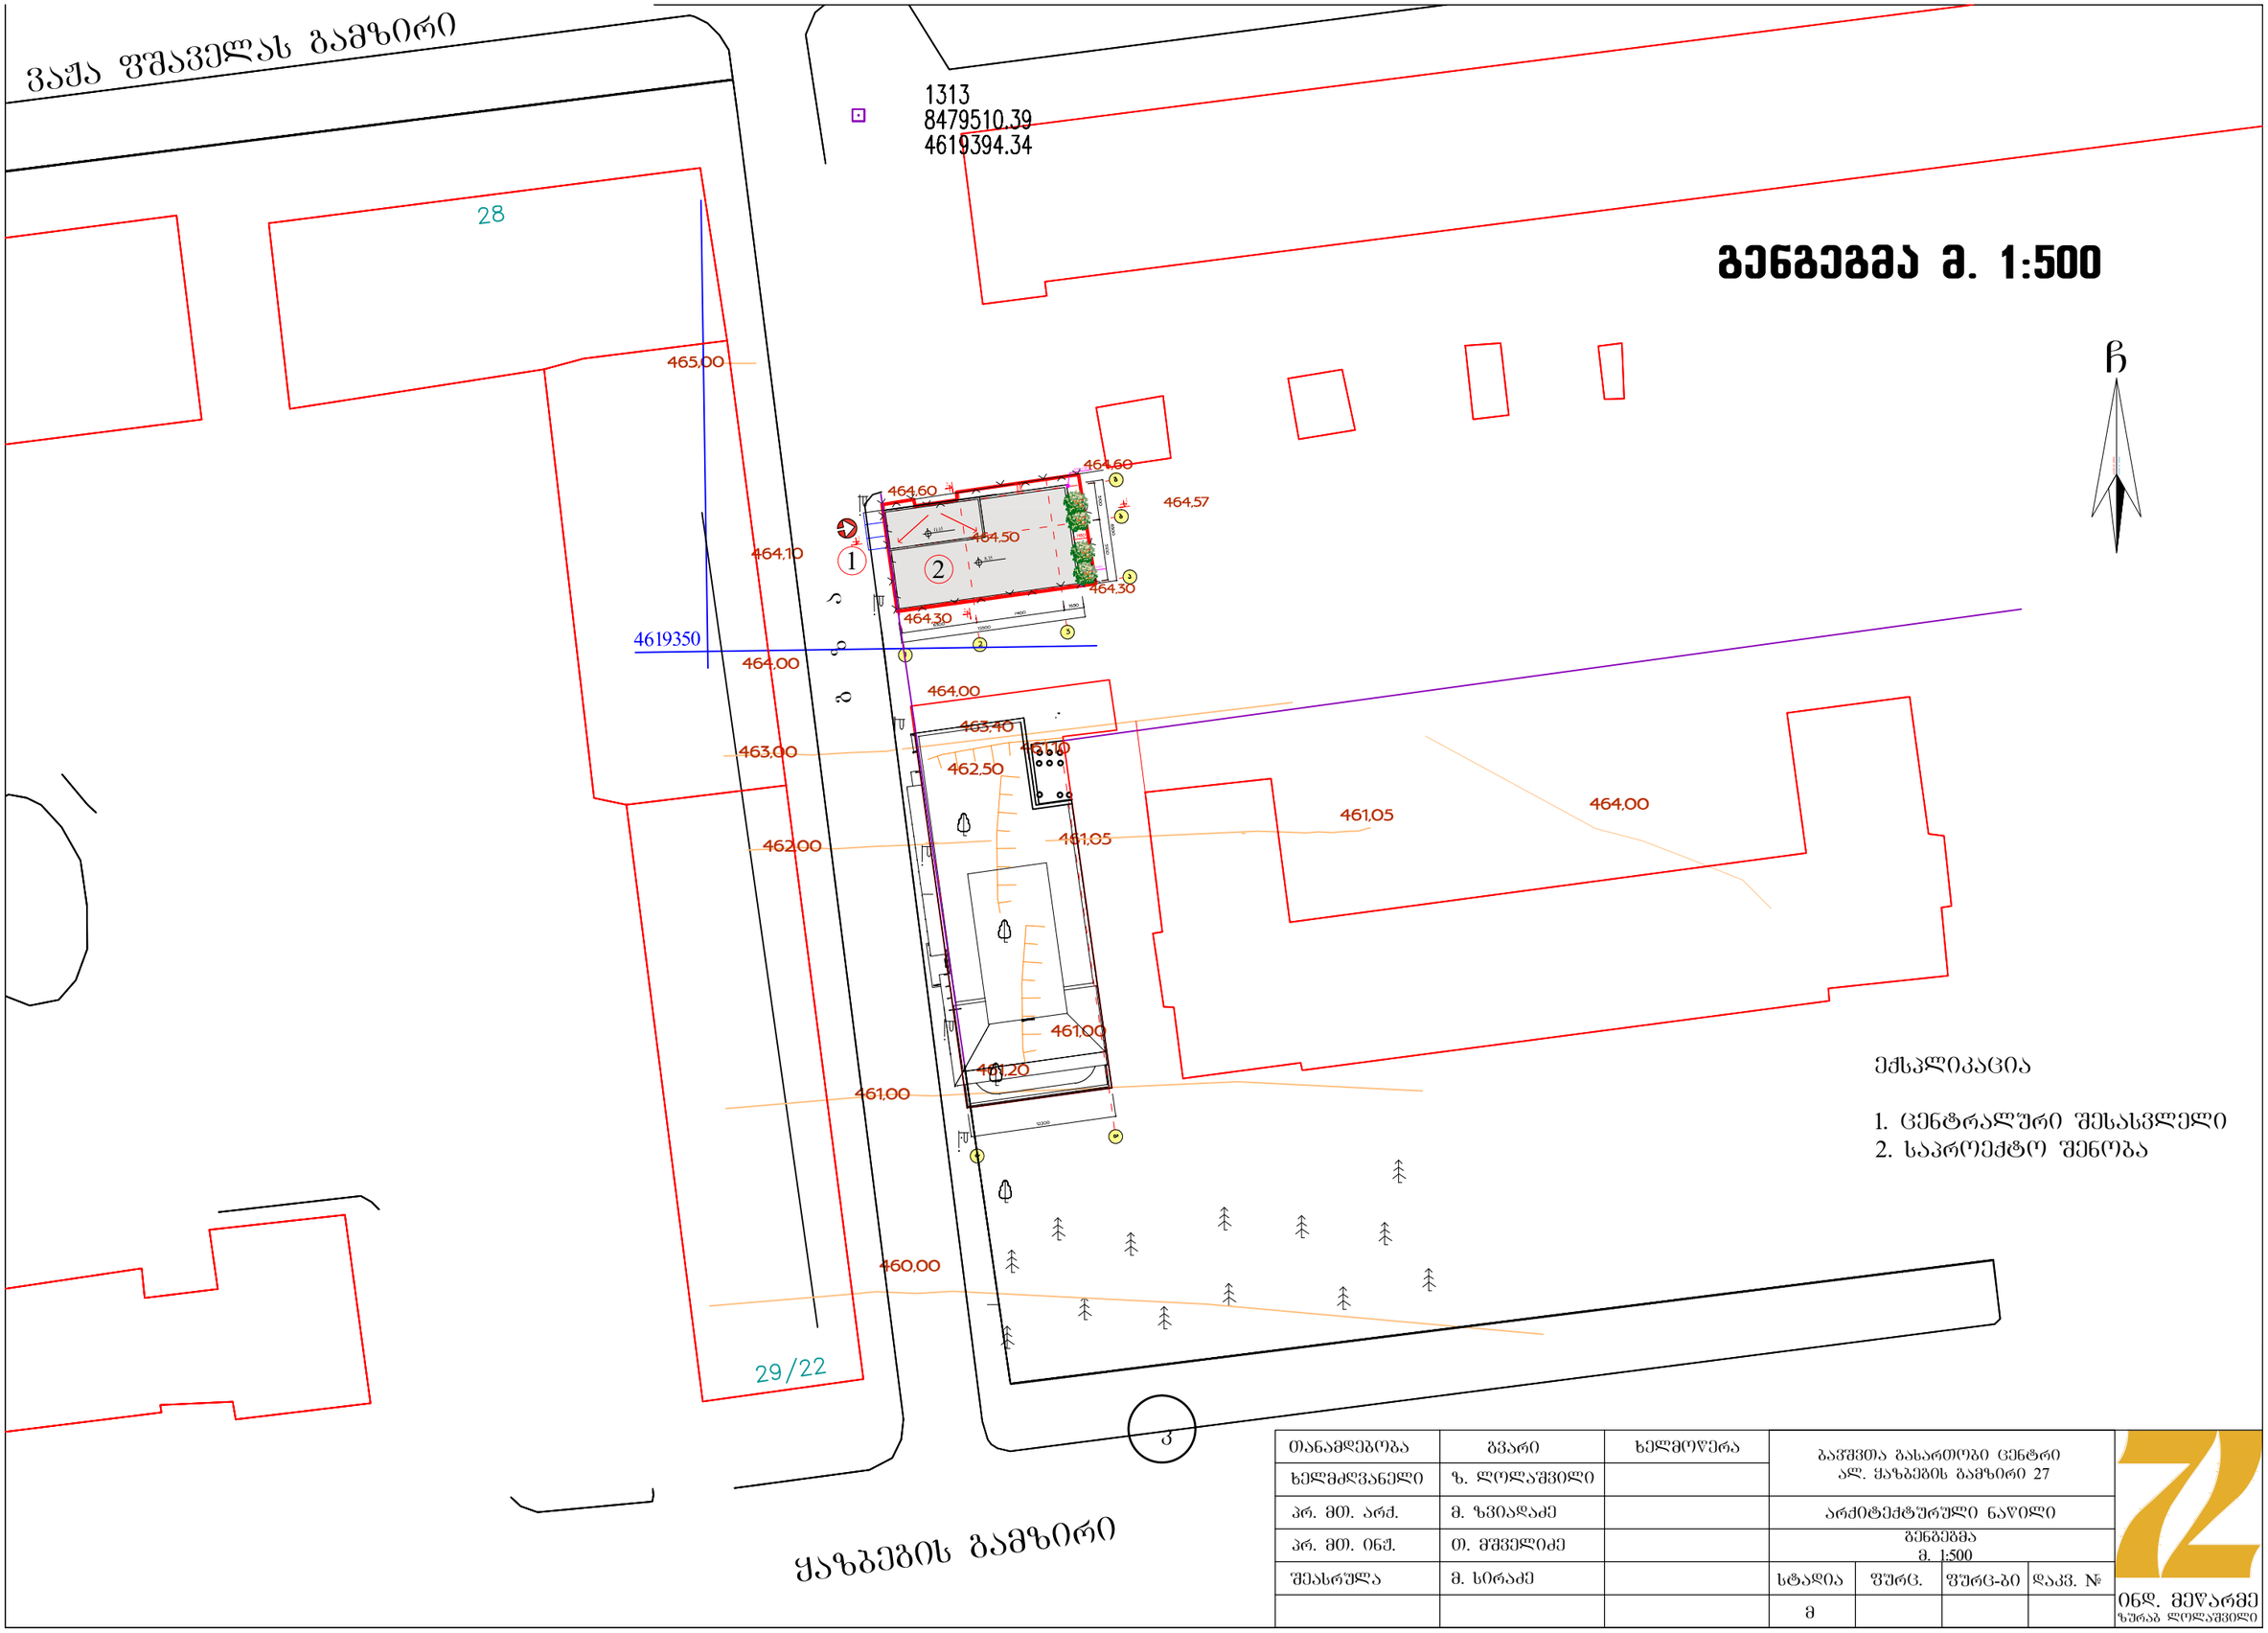

ბენგეგმა მ. 1:500

თანამდებობა	გვარი	ხელმოწერა	ბავშვთა გასართობი ცენტრი ალ. ყაზბეგის გამზირი 27			
ხელმძღვანელი	ზ. ლოლაშვილი					
პრ. მთ. არქ.	მ. ზვიადაძე		არქიტექტურული ნაწილი			
პრ. მთ. ინჟ.	თ. მშველიძე		ბენგეგმა მ. 1:500			
შეასრულა	მ. სირაძე		სტადია	ფურც.	ფურც-ბი	დაკვ. №
			მ			

ინდ. მეწარმე
ზურაბ ლოლაშვილი