სარდაფის გეგმა მ. 1:100

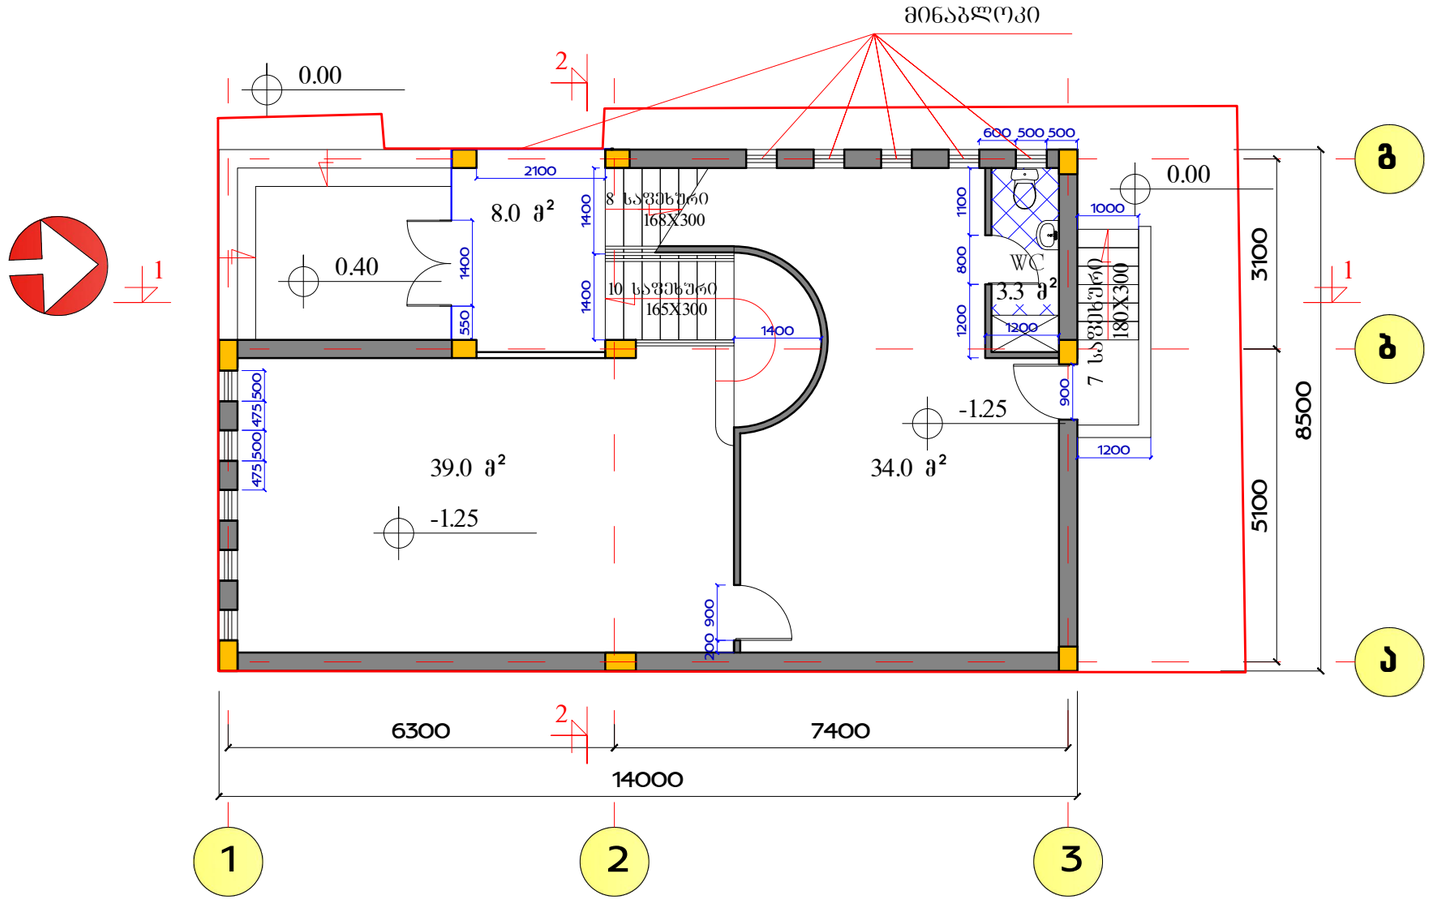

თანამდებობა	გვარი	ხელმოწერა	ბავშვთა გახართობი ცენტრი ალ. ყაზბეგის გამზირი 27				
ხელმძღვანელი	ზ. ლოლაშვილი						
პრ. მთ. არქ.	მ. ხვიადაძე		არქიტექტურული ნაწილი				
პრ. მთ. ინჟ.	თ. მშველიძე		სარდაფის გეგმა მ. 1:100				
შესასრულა	მ. სირაძე		სტადია	ფურც.	ფურც-ბი	დაკვ. №	
			მ				

ინდ. მეწარმე
ზურაბ ლოლაშვილი

I სართულის გეგმა მ. 1:100

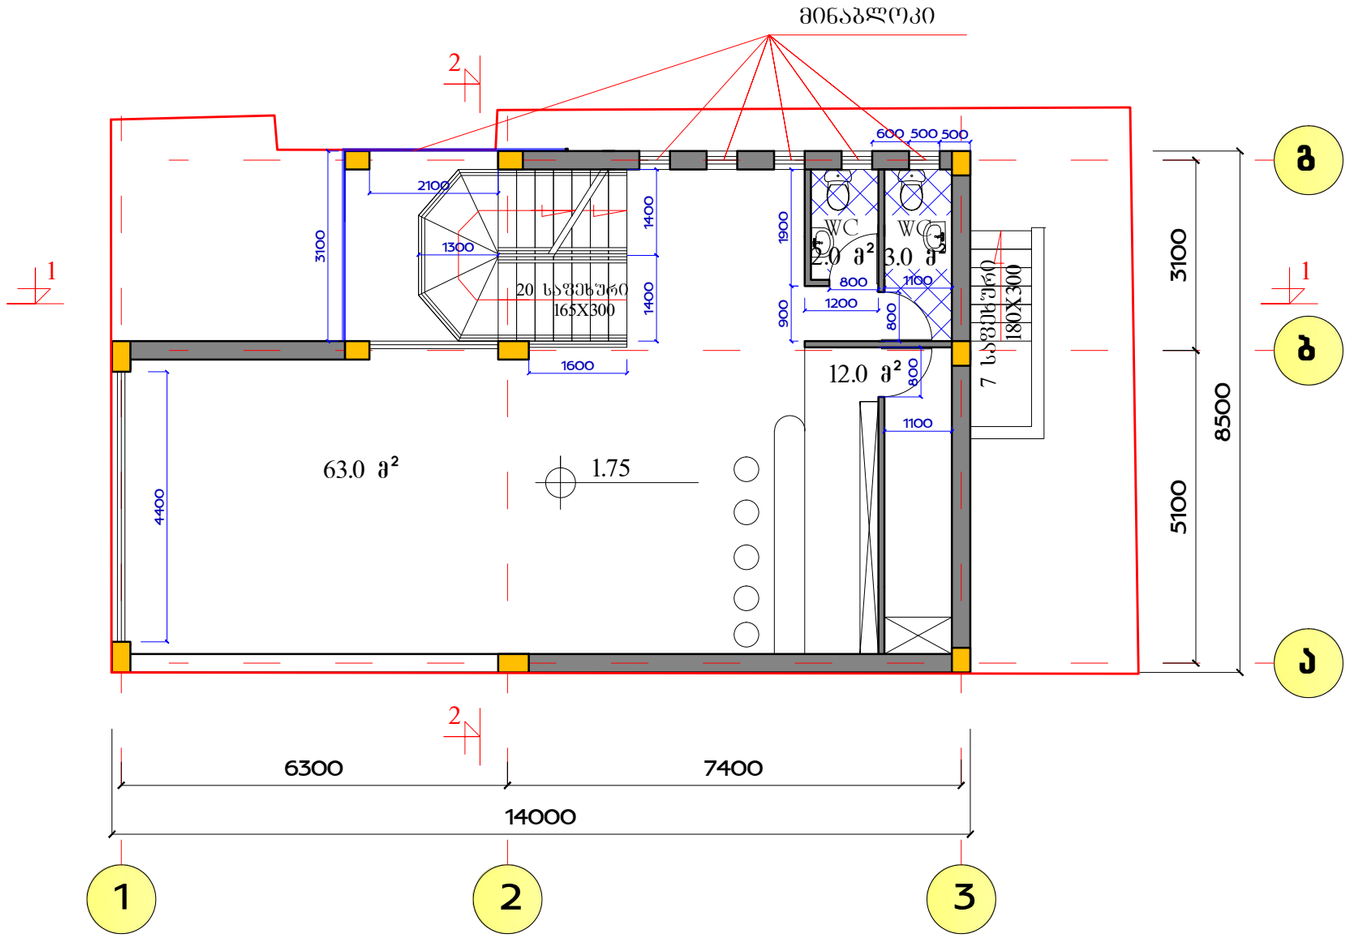

თანამდებობა	გვარი	ხელმოწერა	ბაღშვთა გასართობი ცენტრი ალ. ყაზბეგის გამზირი 27				
ხელმძღვანელი	ზ. ლოლაშვილი						
პრ. მთ. არქ.	მ. ზვიადაძე		არქიტექტურული ნაწილი				
პრ. მთ. ინჟ.	თ. მშველიძე		I სართულის გეგმა მ. 1:100				
შემსრულა	მ. სირაძე		სტადია	ფურც.	ფურც-ბი	დაკვ. №	
			მ				

ინდ. მეწარმე
ზურაბ ლოლაშვილი

II სართულის გეგმა მ. 1:100

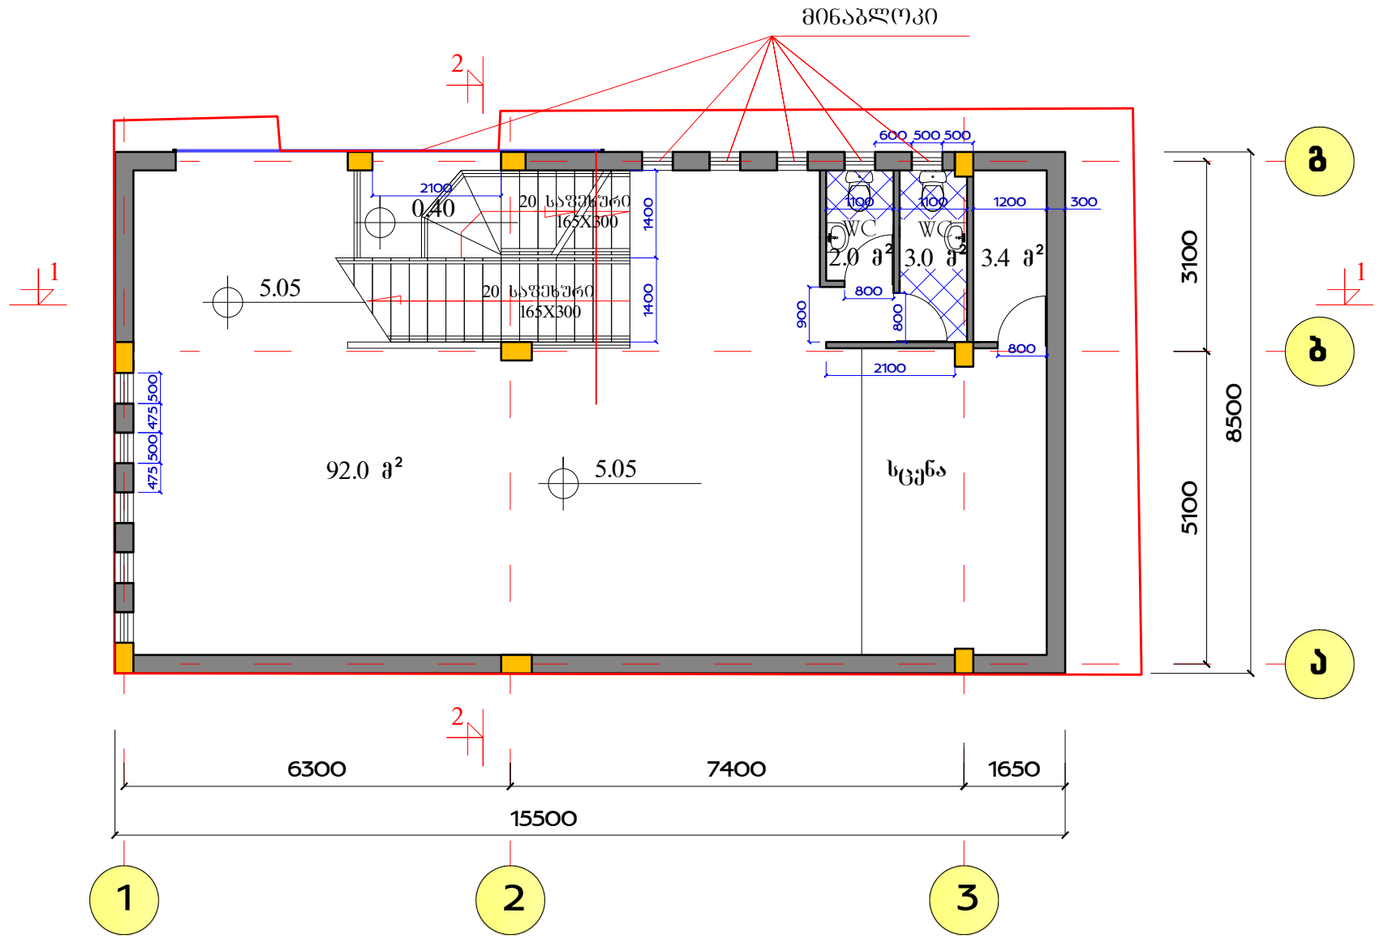

თანამდებობა	გვარი	ხელმოწერა	პროექტის დასახელება			
ხელმძღვანელი	ზ. ლოლაშვილი		პაპშვია გასართობი ცენტრი ალ. ყაზბეგის გამზირი 27			
პრ. მთ. არქ.	მ. ზვიადაძე		არქიტექტურული ნაწილი			
პრ. მთ. ინჟ.	თ. მშველიძე		II სართულის გეგმა მ. 1:100			
შესასრულა	მ. სირაძე		სტადია	ფურც.	ფურც-ბი	დაკვ. №
			მ			

ინდ. მეწარმე
ზურაბ ლოლაშვილი

სახურავის გეგმა მ. 1:100

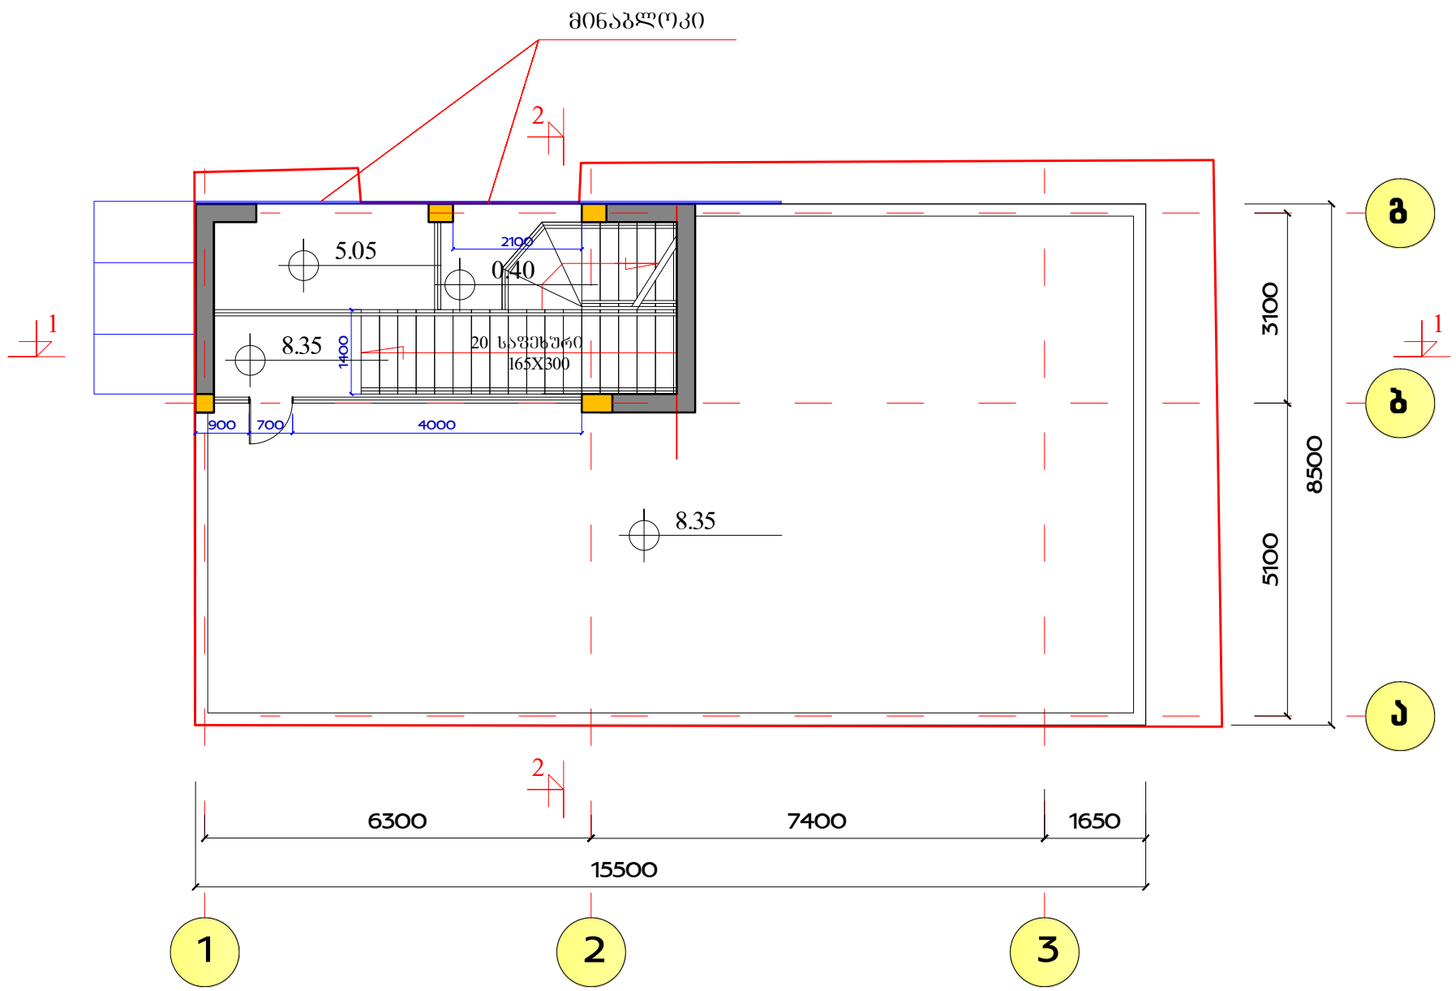

თანამდებობა	გვარი	ხელმოწერა					
ხელმძღვანელი	ზ. ლოლაშვილი						
არ. მთ. არქ.	მ. ზვიადაძე						
არ. მთ. ინჟ.	თ. მშველიძე						
შემსრულა	მ. სირაძე						

ბავშვთა გასართობი ცენტრი
ალ. ყაზბეგის გამზირი 27

არქიტექტურული ნაწილი

სახურავის გეგმა
მ. 1:100

სტადია	ფურც.	ფურც-ბი	დაკვ. №
მ			

ინდ. მეწარმე
ზურაბ ლოლაშვილი

სახურავის გეგმა მ. 1:100

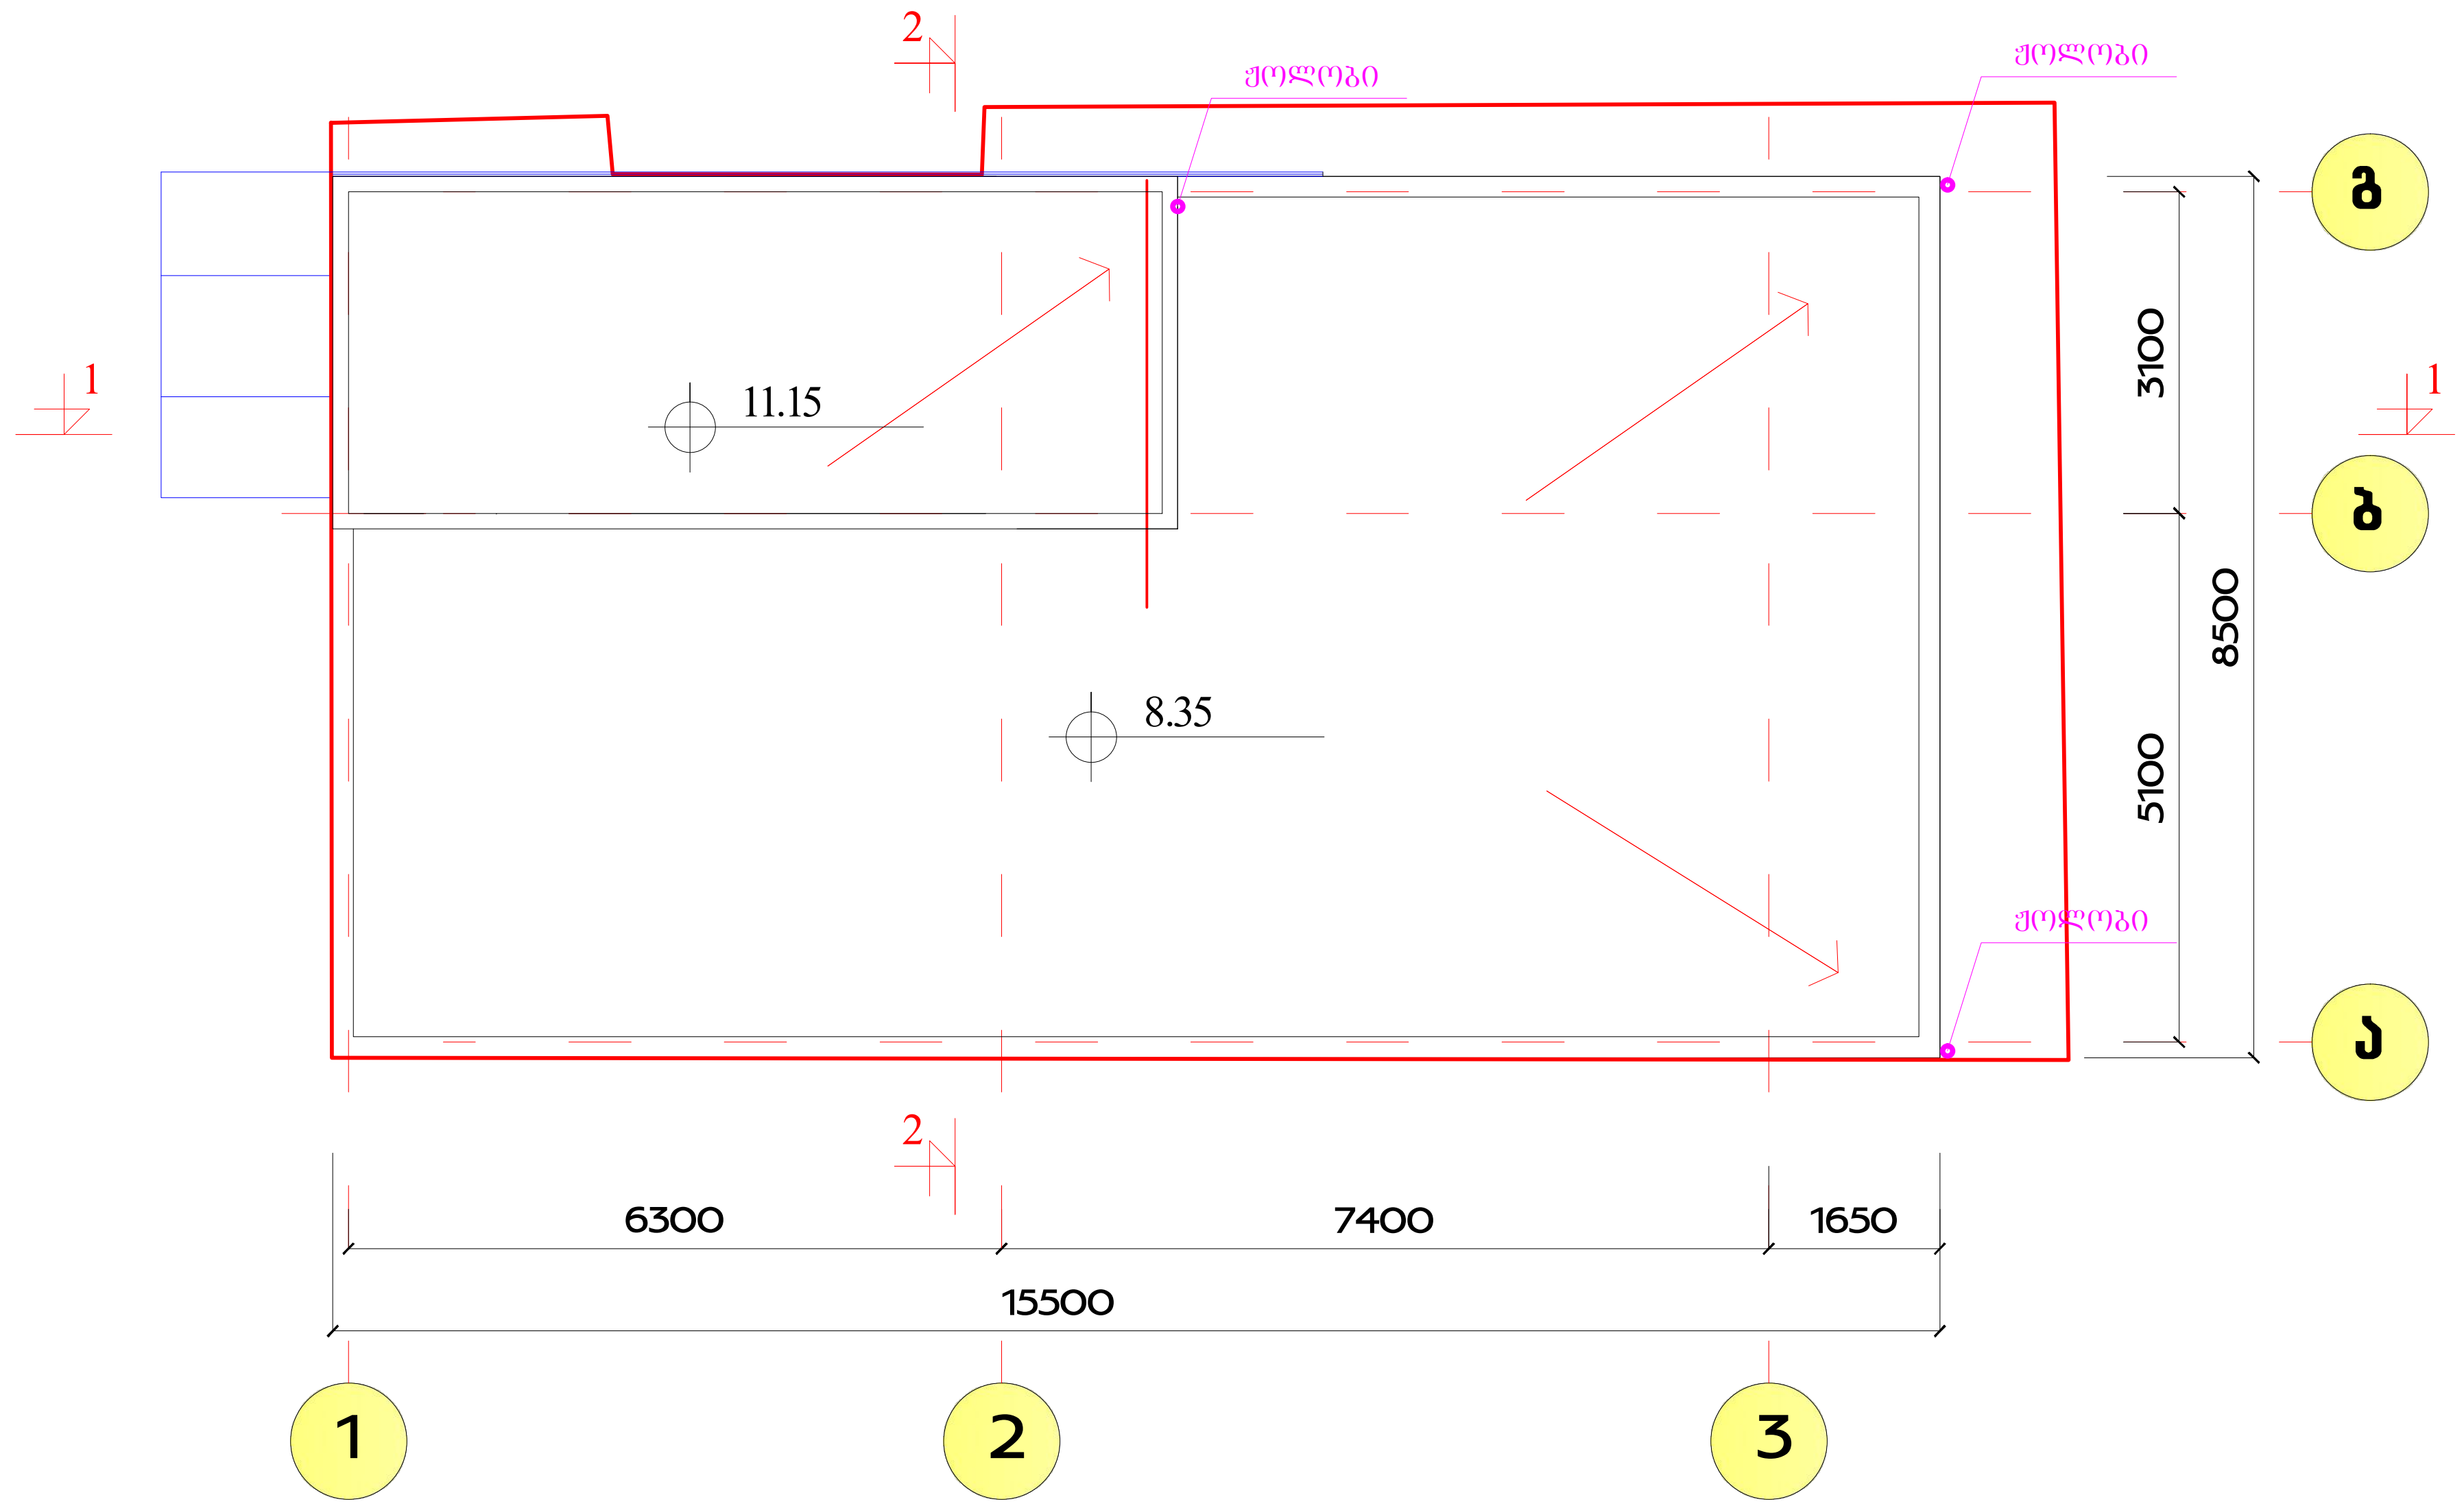

თანამდებობა	გვარი	ხელმოწერა	ბავშვთა გასართობი ცენტრი ალ. ყაზბეგის გამზირი 27			
ხელმძღვანელი	ზ. ლოლაშვილი					
პრ. მთ. არქ.	მ. ზვიადაძე		არქიტექტურული ნაწილი			
პრ. მთ. ინჟ.	თ. მშველიძე		სახურავის გეგმა მ. 1:100			
შეასრულა	მ. სირაძე		სტადია	ფურც.	ფურც-ბი	დაკვ. №
			მ			

ინდ. მეწარმე
ზურაბ ლოლაშვილი