ფასადი 3-1 ღერძებში მ. 1:100

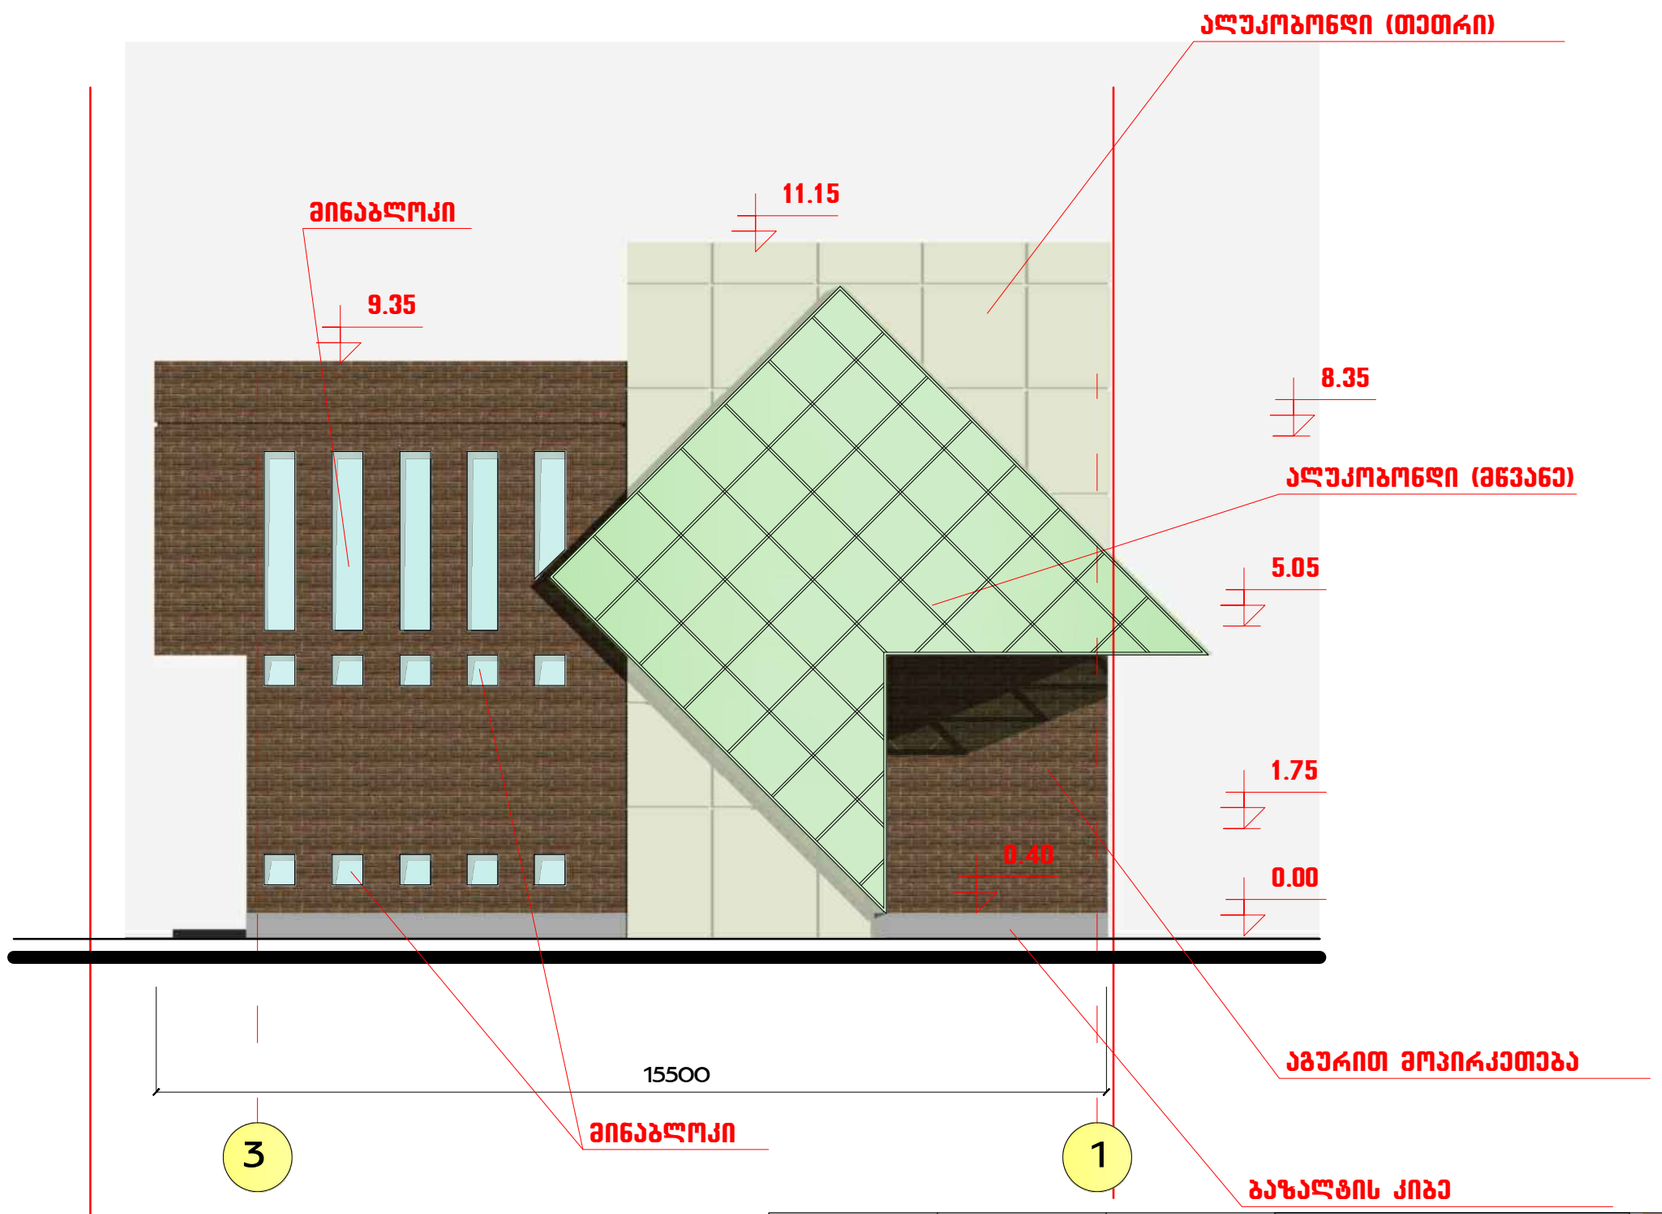

თანამდებობა	გვარი	ხელმოწერა					
ხელმძღვანელი	ზ. ლოლაშვილი						
პრ. მთ. არქ.	მ. ჯიაძე						
პრ. მთ. ინჟ.	თ. მშველიძე						
შესრულა	მ. სირაძე						

ბაშქთა გასართობი ცენტრი
ალ. ყაზბეგის გამზირი 27

არქიტექტურული ნაწილი

ფასადი 3-1 ღერძებში
მ. 1:100

სტადია	ფურც.	ფურც-ბი	დაკვ. №
მ			

ინდ. მეწარმე
ზურაბ ლოლაშვილი

ფასადი გ-ა ღერძებში მ. 1:100

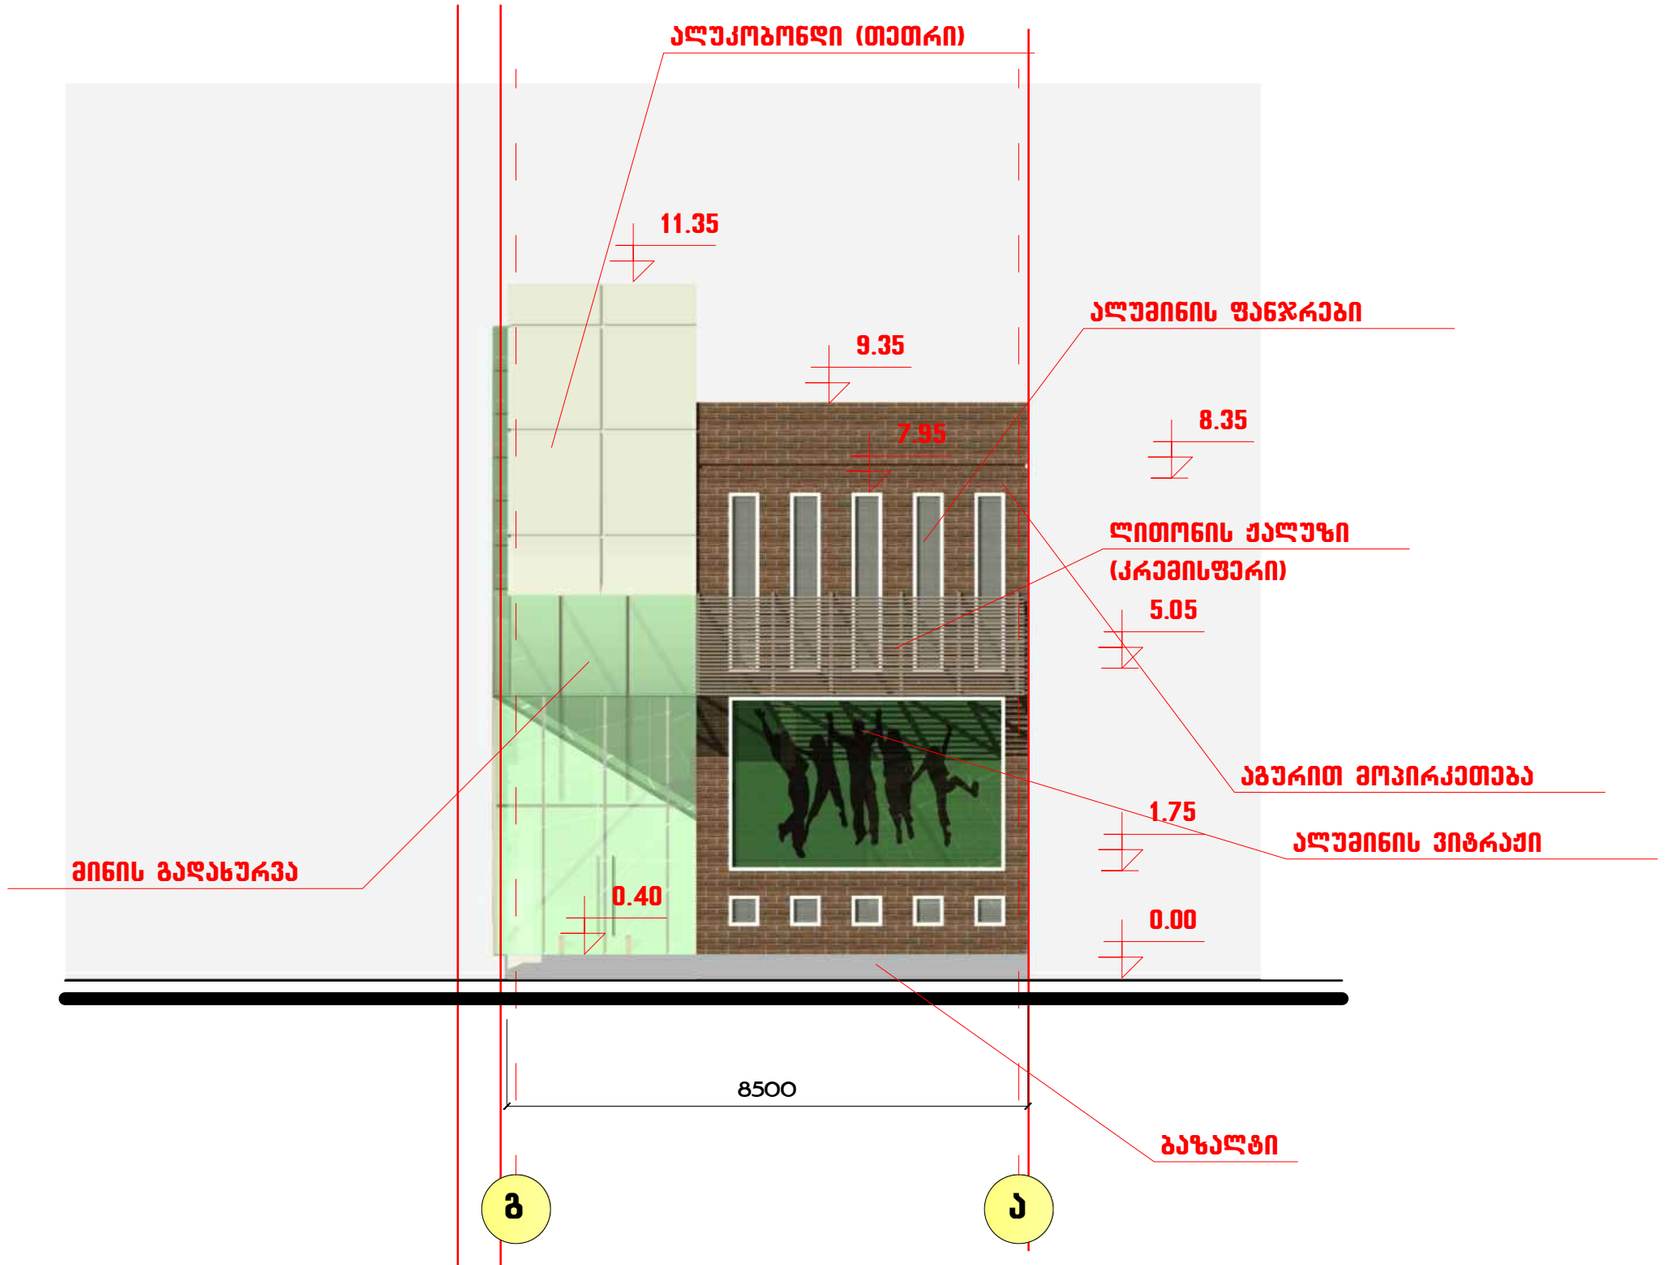

თანამდებობა	გვარი	ხელმოწერა	ბაშფოთა გასართობი ცენტრი ალ. ყაზბეგის გამზირი 27				
ხელმძღვანელი	ზ. ლოლაშვილი						
პრ. მთ. არქ.	მ. ხვიადაძე		არქიტექტურული ნაწილი				
პრ. მთ. ინჟ.	თ. მშველიძე		ფასადი გ-ა ღერძებში მ. 1:100				
შემასრულა	მ. სირაძე		სტადია	ფურც.	ფურც-ბი	დაკვ. №	
			მ				

ინდ. მეწარმე
ზურაბ ლოლაშვილი

ფასადი 1-3 ღერძებში მ. 1:100

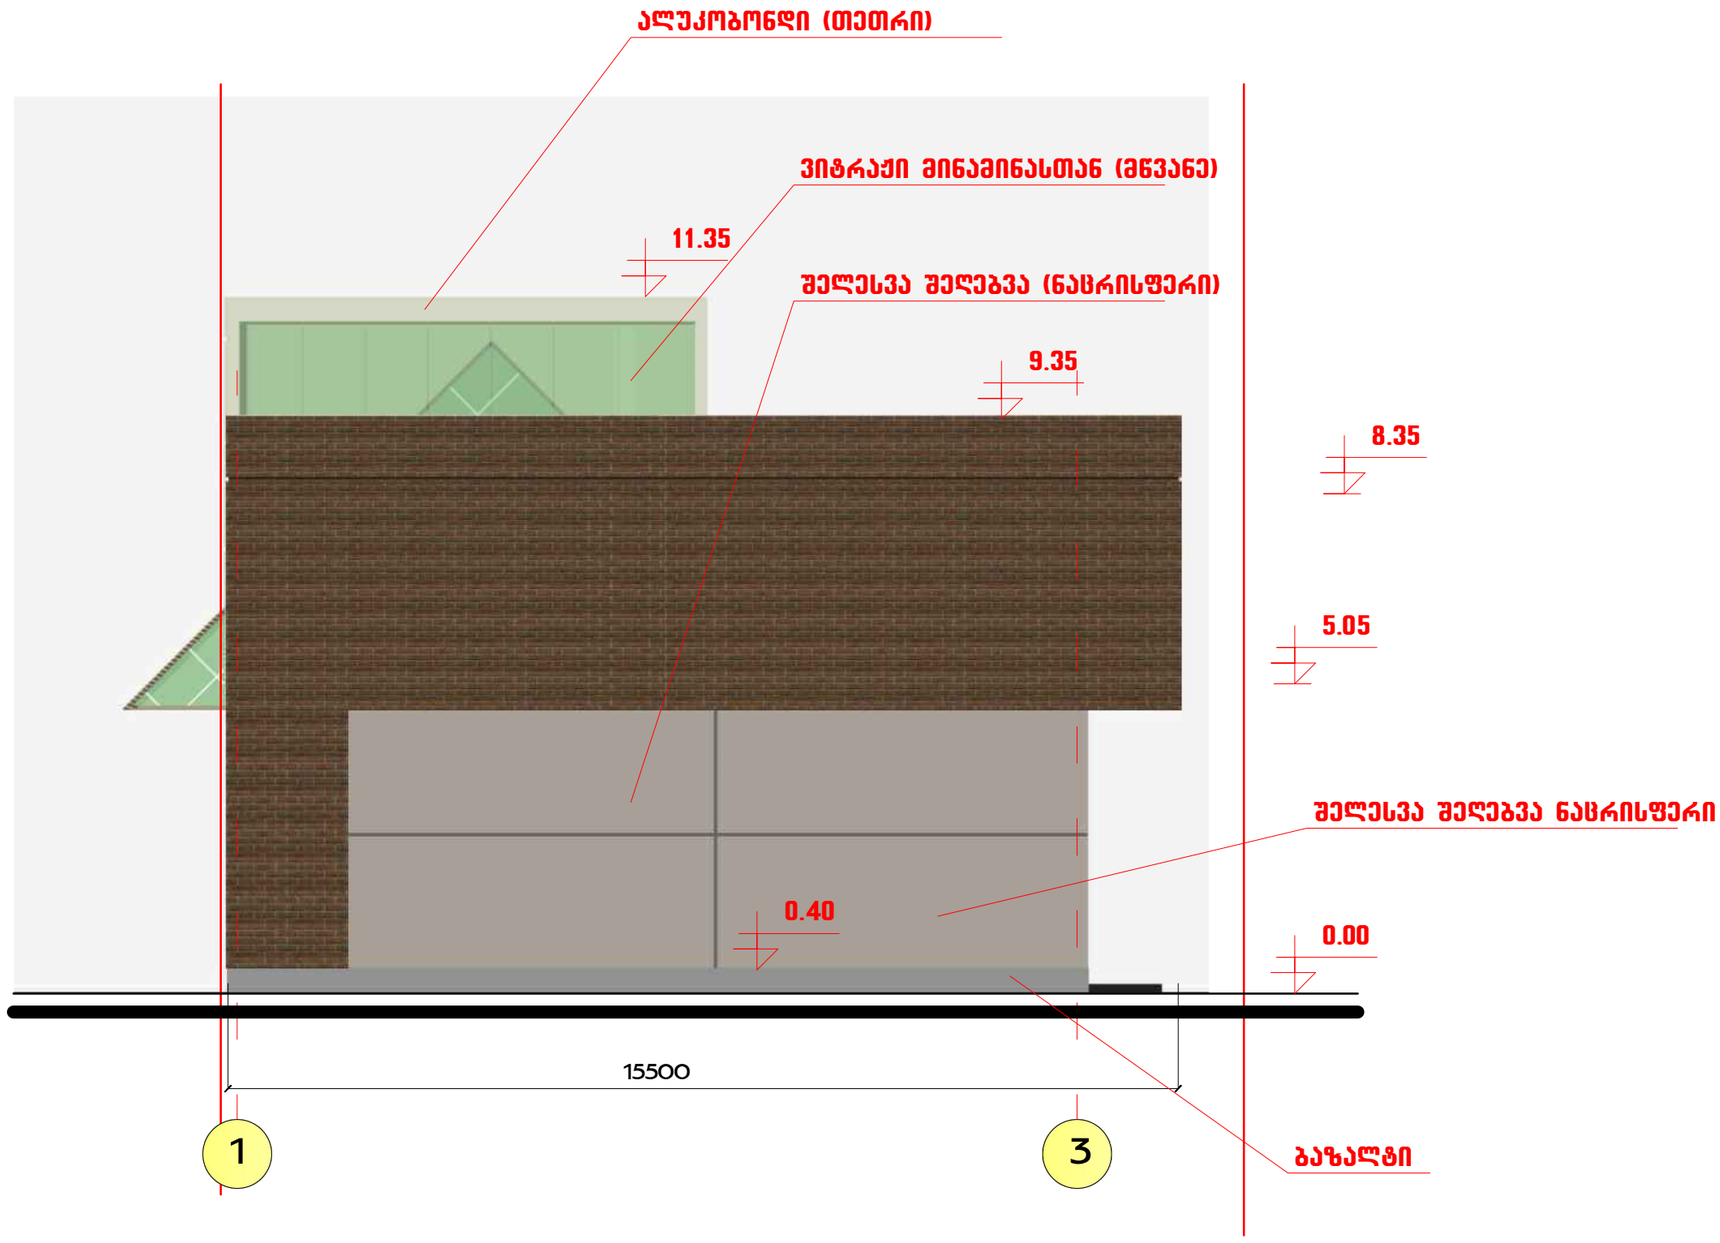

თანამდებობა	გვარი	ხელმოწერა	ბაჭვთა გასართობი ცენტრი ალ. ყაზბეგის გამზირი 27				
ხელმძღვანელი	ზ. ლოლაშვილი						
არ. მთ. არქ.	მ. ზვიადაძე		არქიტექტურული ნაწილი				
არ. მთ. ინჟ.	თ. მშველიძე		ფასადი 1-3 ღერძებში მ. 1:100				
შემასრულა	მ. სირაძე		სტადია	ფურც.	ფურც-ბი	დაკვ. №	
			მ				

ინდ. მეწარმე
ზურაბ ლოლაშვილი

ფასადი ა-გ ღერძებში მ. 1:100

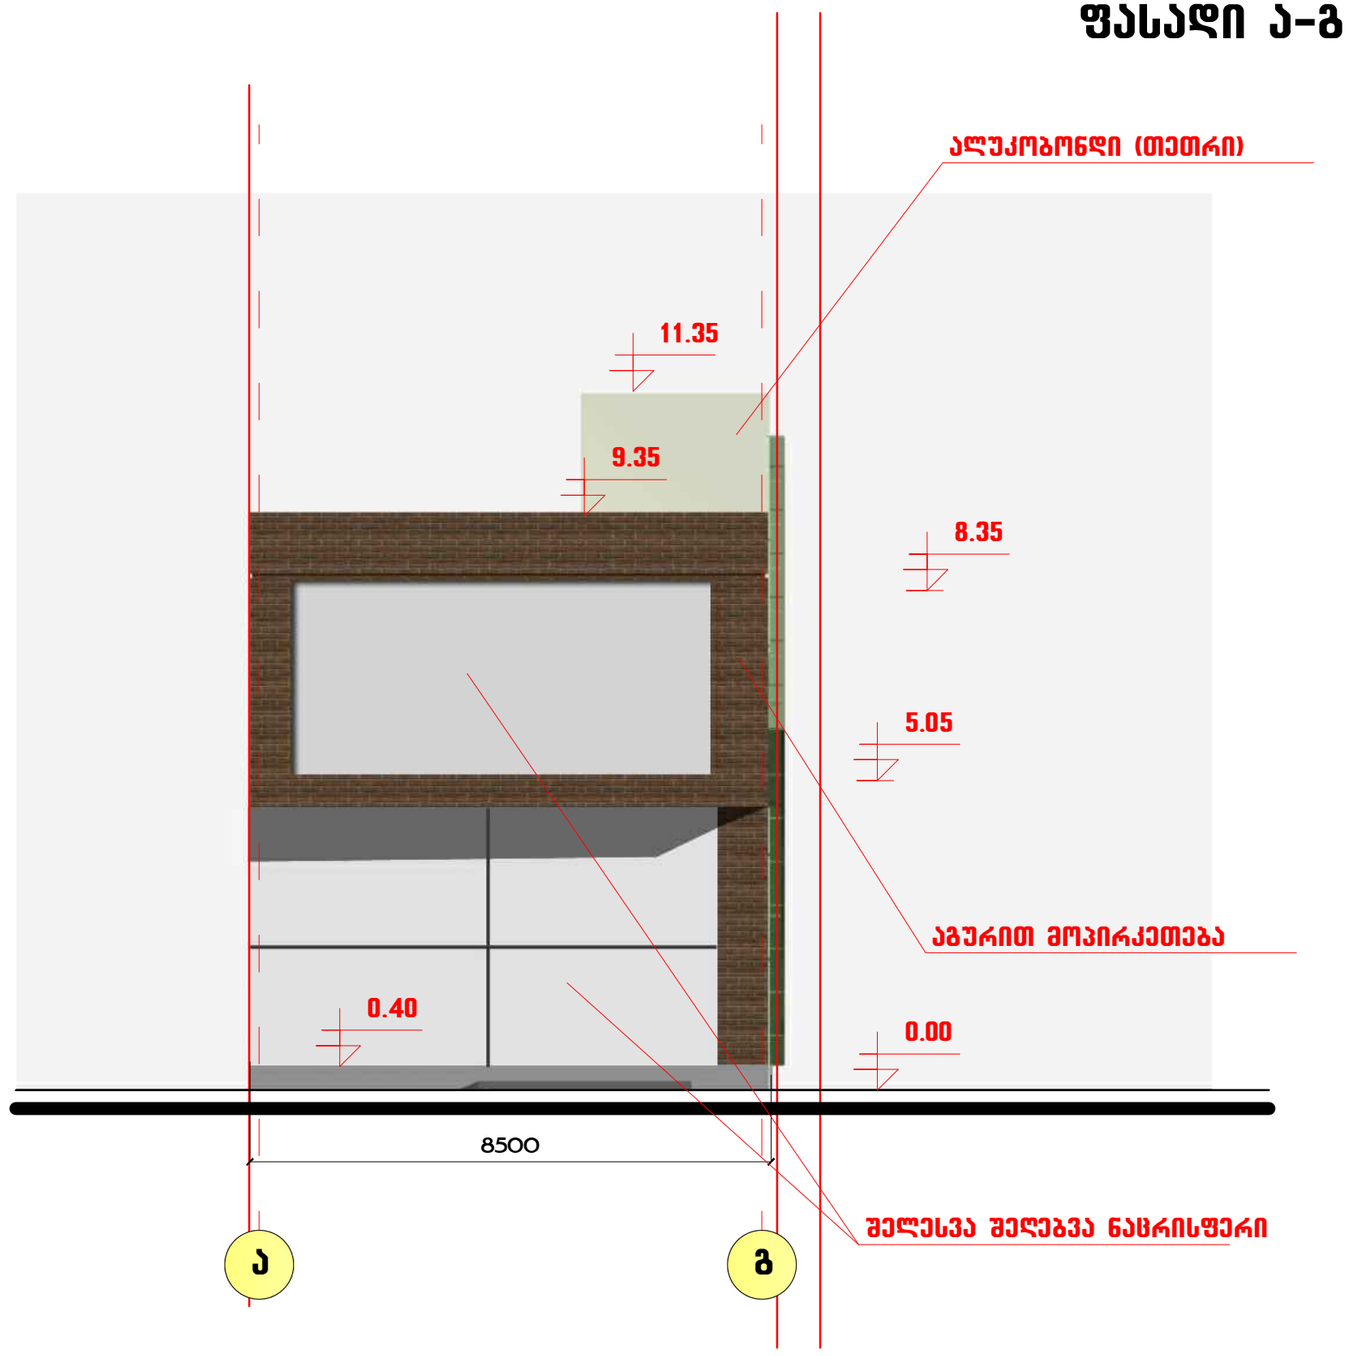

თანამდებობა	გვარი	ხელმოწერა	პროექტის დასახელება			
ხელმძღვანელი	ზ. ლოლაშვილი		პაპშვთა გასართობი ცენტრი ალ. ყაზბეგის გამზირი 27			
პრ. მთ. არქ.	მ. ზვიადაძე		არქიტექტურული ნაწილი			
პრ. მთ. ინჟ.	თ. მშველიძე		ფასადი ა-გ ღერძებში მ. 1:100			
შემსრულა	მ. სირაძე		სტადია	ფურც.	ფურც-ბი	დაკვ. №
			მ			

ინდ. მეწარმე
ზურაბ ლოლაშვილი