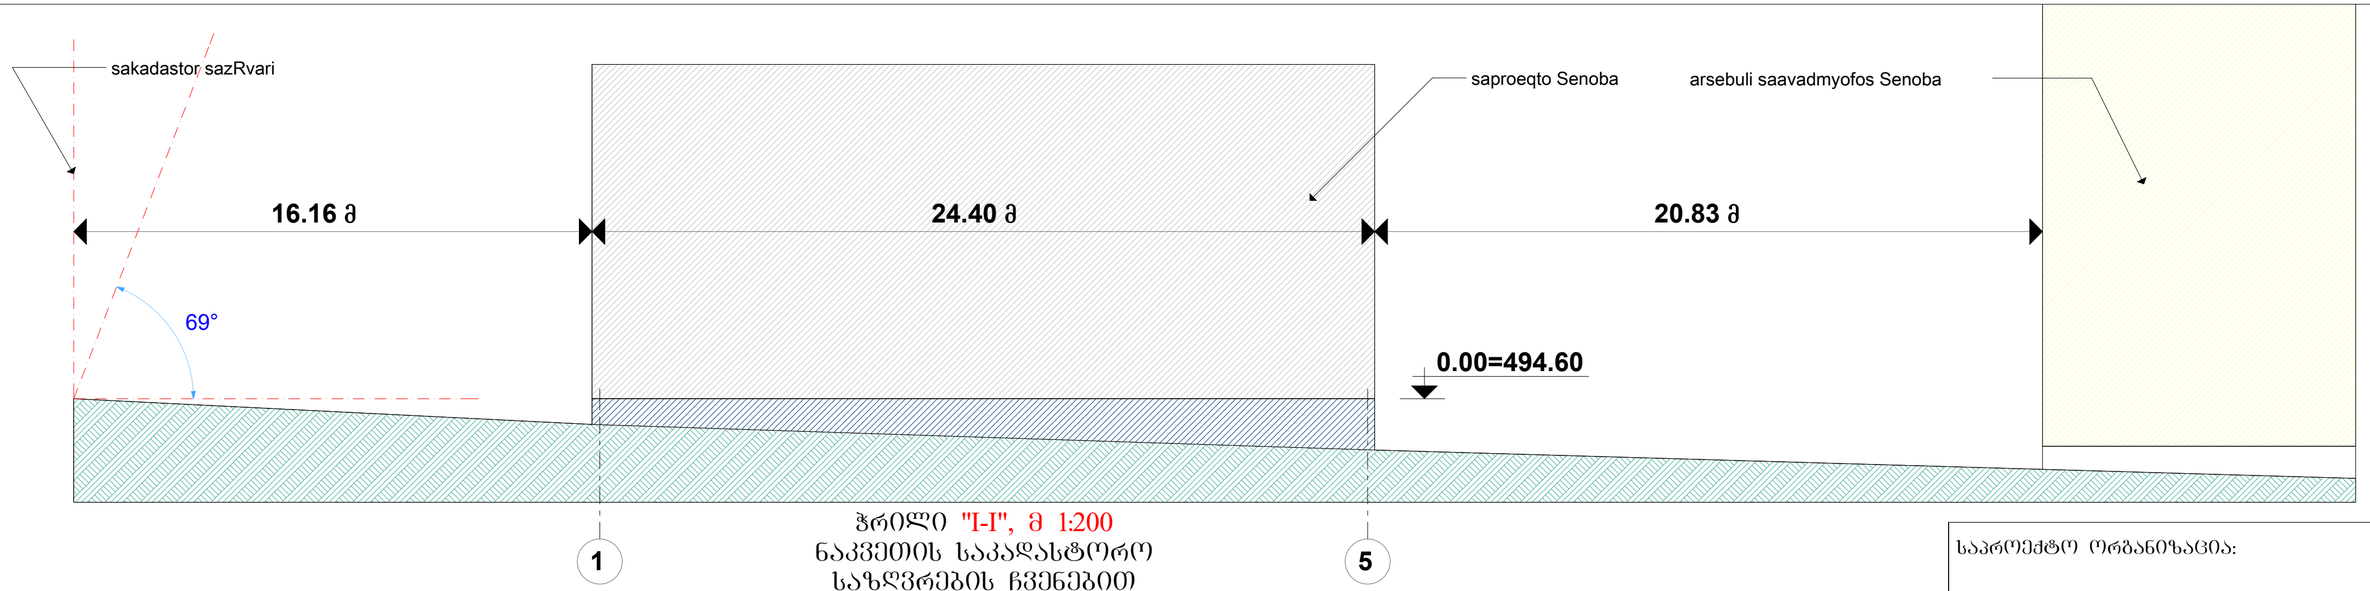

ჭრილი "I-I", მ 1:200
ნაკვეთის საკადასტრო
საზღვრების ჩვენებით
(იხილე გენგეგმა არქ-2-კორ

ჭრილი 1-1 / მ. 1:100

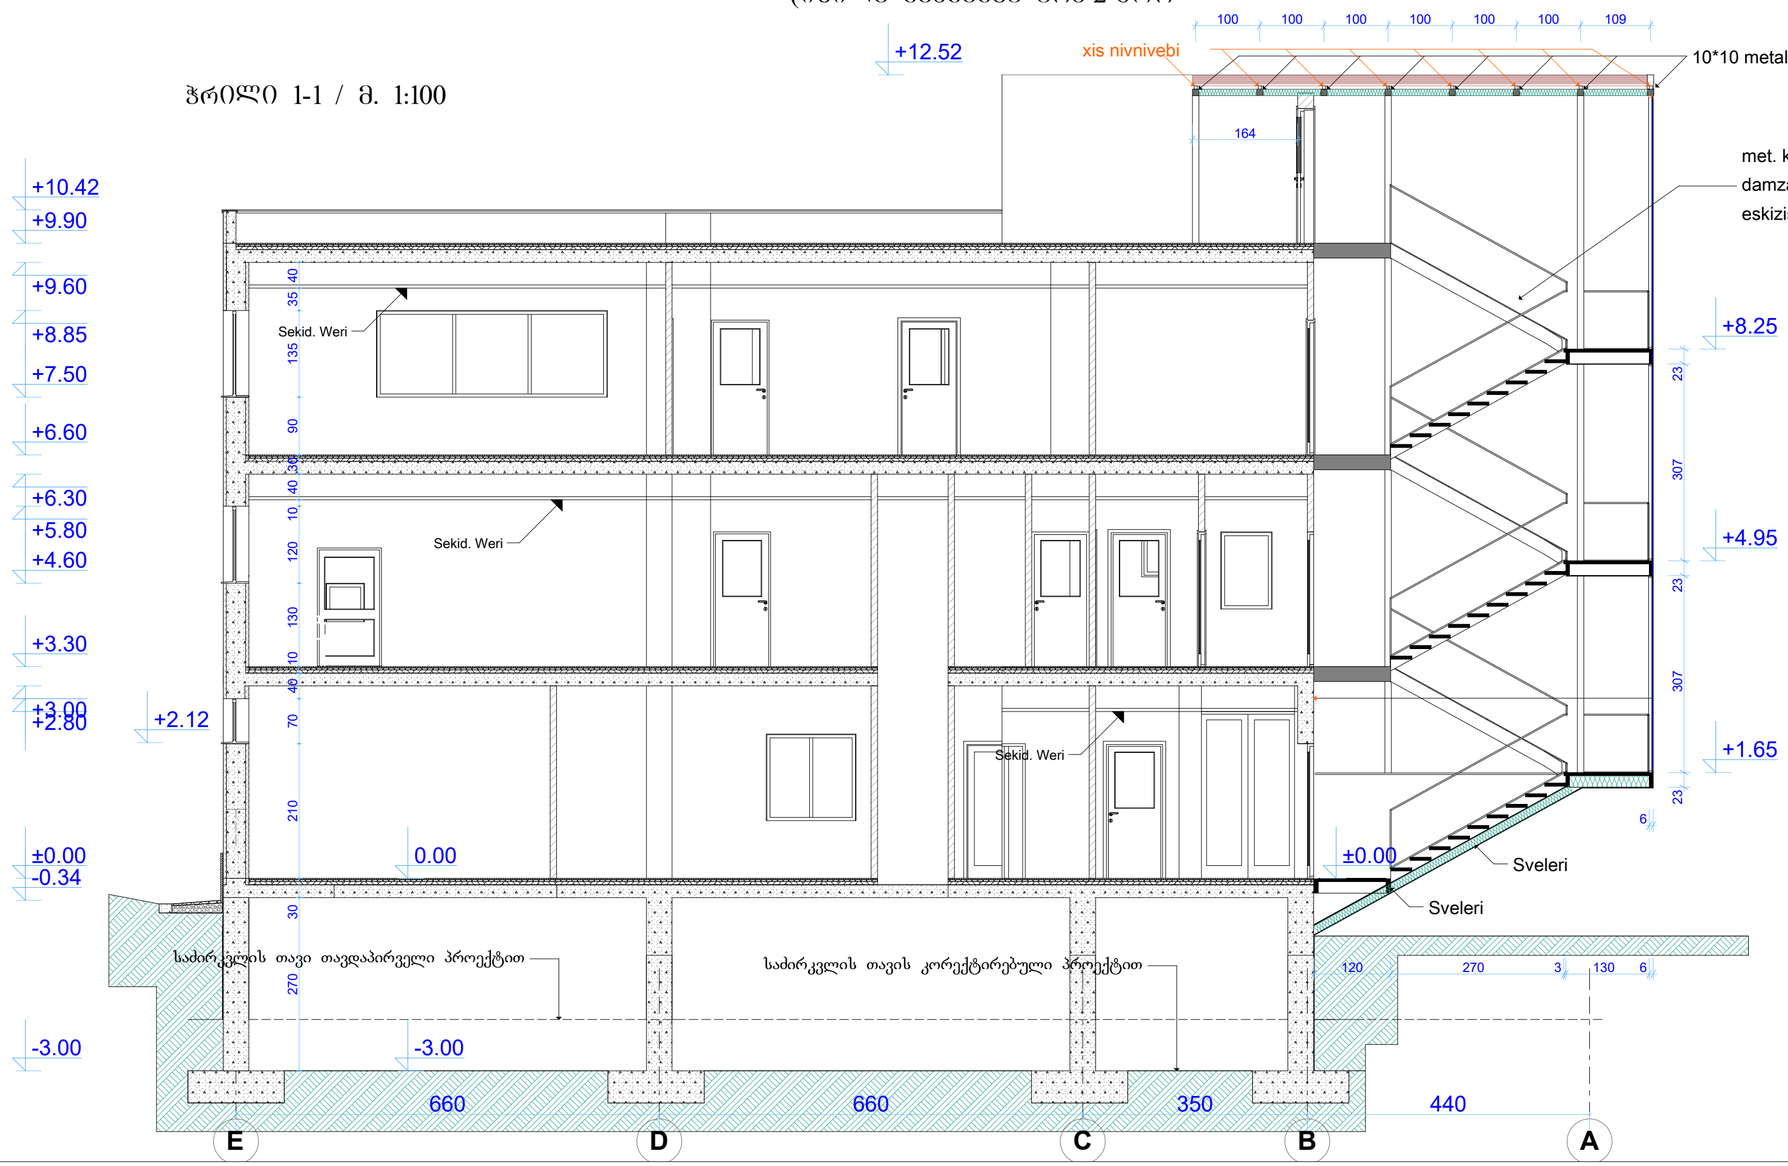

საპროექტო ორგანიზაცია:

კავკასიის საკონსულტაციო ჯგუფი, შპს

ბრიგოედოვის ქ.14
თბილისი 0154

ტელ: (995) 99 505431
ელ-პოსტა: gs.ent@access.sanet.ge

ობიექტის დასახელება

ტუბერკულოზის სათავო ლაბოტაროტია

ნახაზის დასახელება

ჭრილი "1-1"

სტადია
სამუშაო დოკუმენტაცია

დაამუშავა: თარიღი: 24.04.09

გ. შიხაშვილი
არქიტექტორი / ავტორი

მასშტაბი
1:100

ნახაზი: პრ: არქიტექტურა
არქ-08

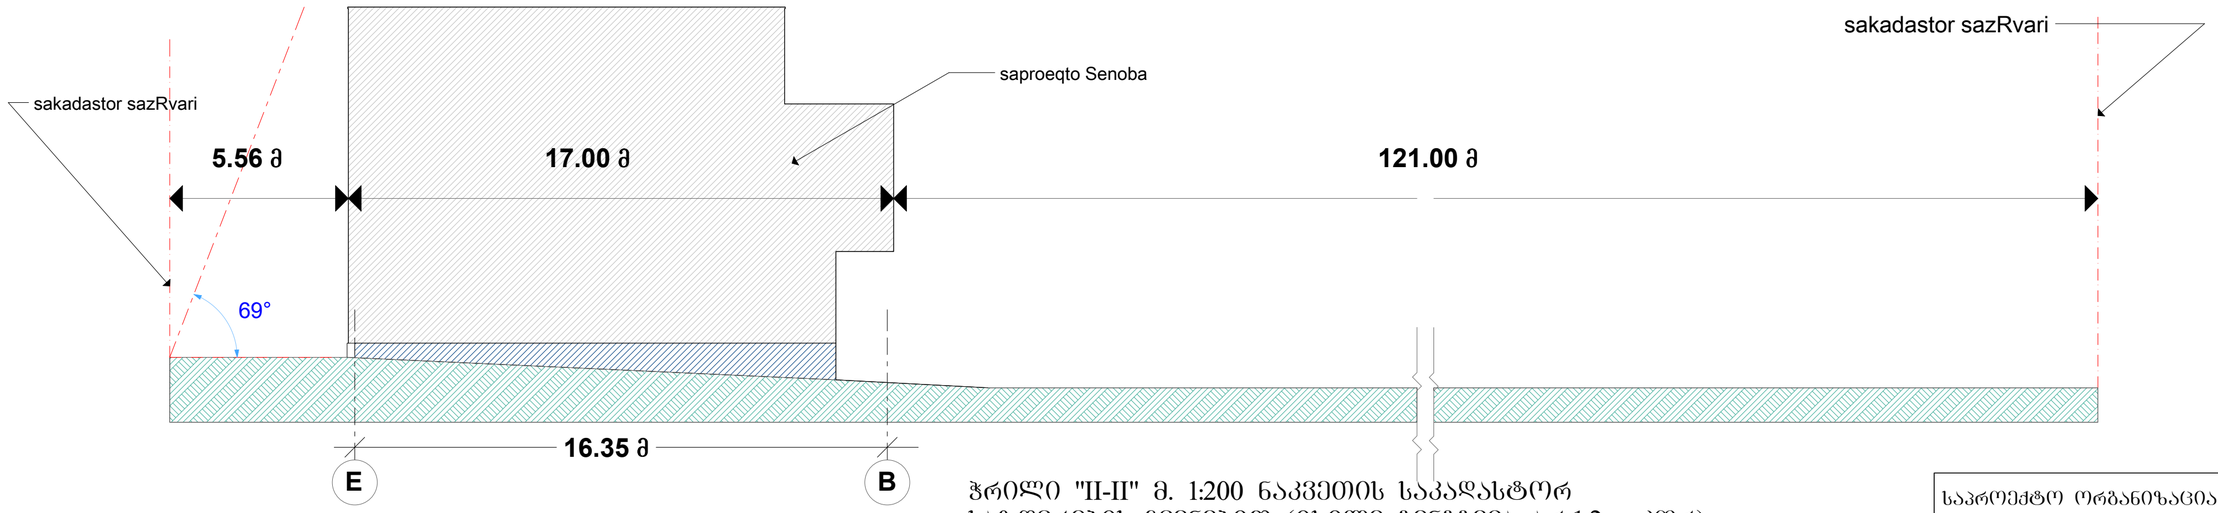

ჭრილი "II-II" მ. 1:200 ნაკვეთის საკადასტრო საზღვრების ჩვენებით (იხილე გენგეგმა არქ-2 - კორ)

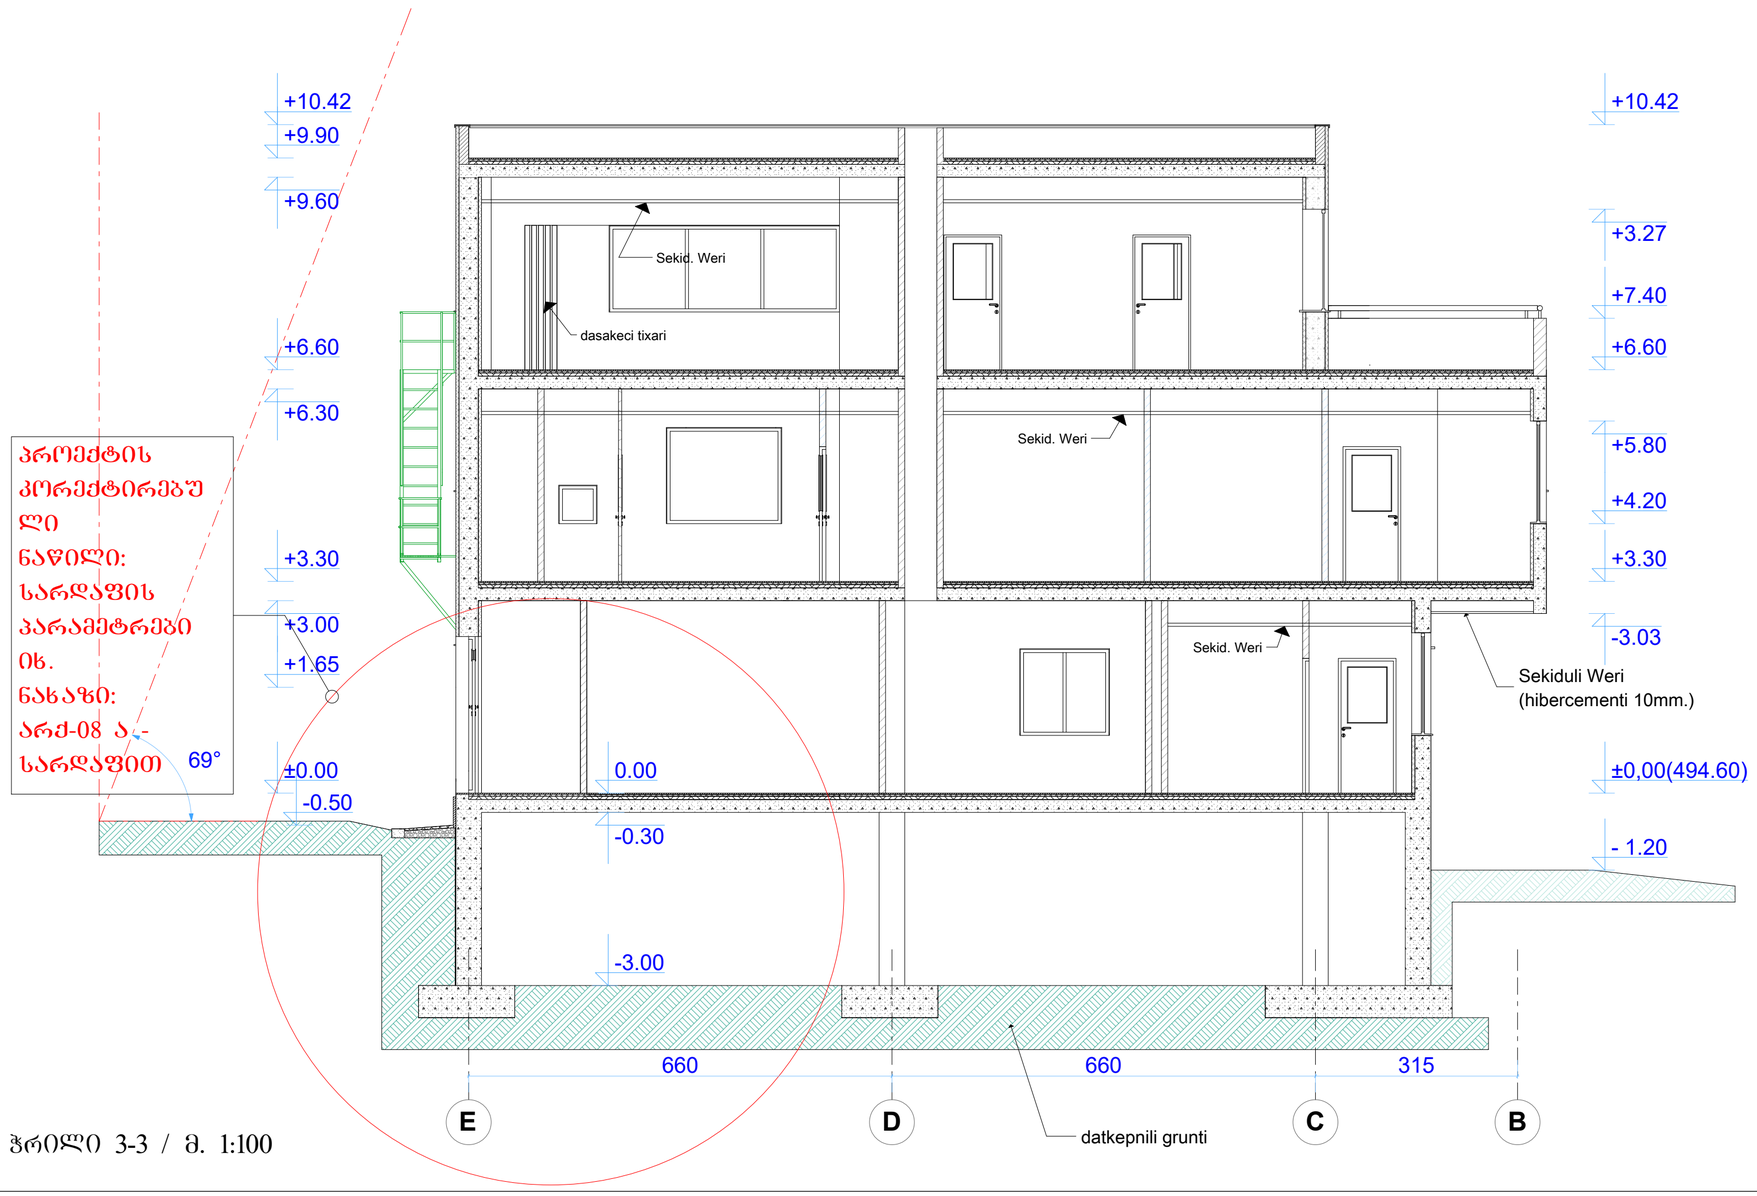

ჭრილი 3-3 / მ. 1:100

საპროექტო ორგანიზაცია:

კავკასიის საკონსულტაციო ჯგუფი, შპს

ბრიგოედოვის ქ.14
თბილისი 0154

ტელ: (995) 99 505431
ელ-პოსტა: gs.ent@access.sanet.ge

ობიექტის დასახელება

ტუბერკულოზის სათავო ლაბოტაროტია

ნახაზის დასახელება

ჭრილი "3-3"

სტადია

სამუშაო დოკუმენტაცია

დაამუშავა: თარიღი: 24.04.09

გ. შიხაშვილი
არქიტექტორი / ავტორი

მასშტაბი

1:100

ნახაზი: პრ: არქიტექტურა

არქ-09