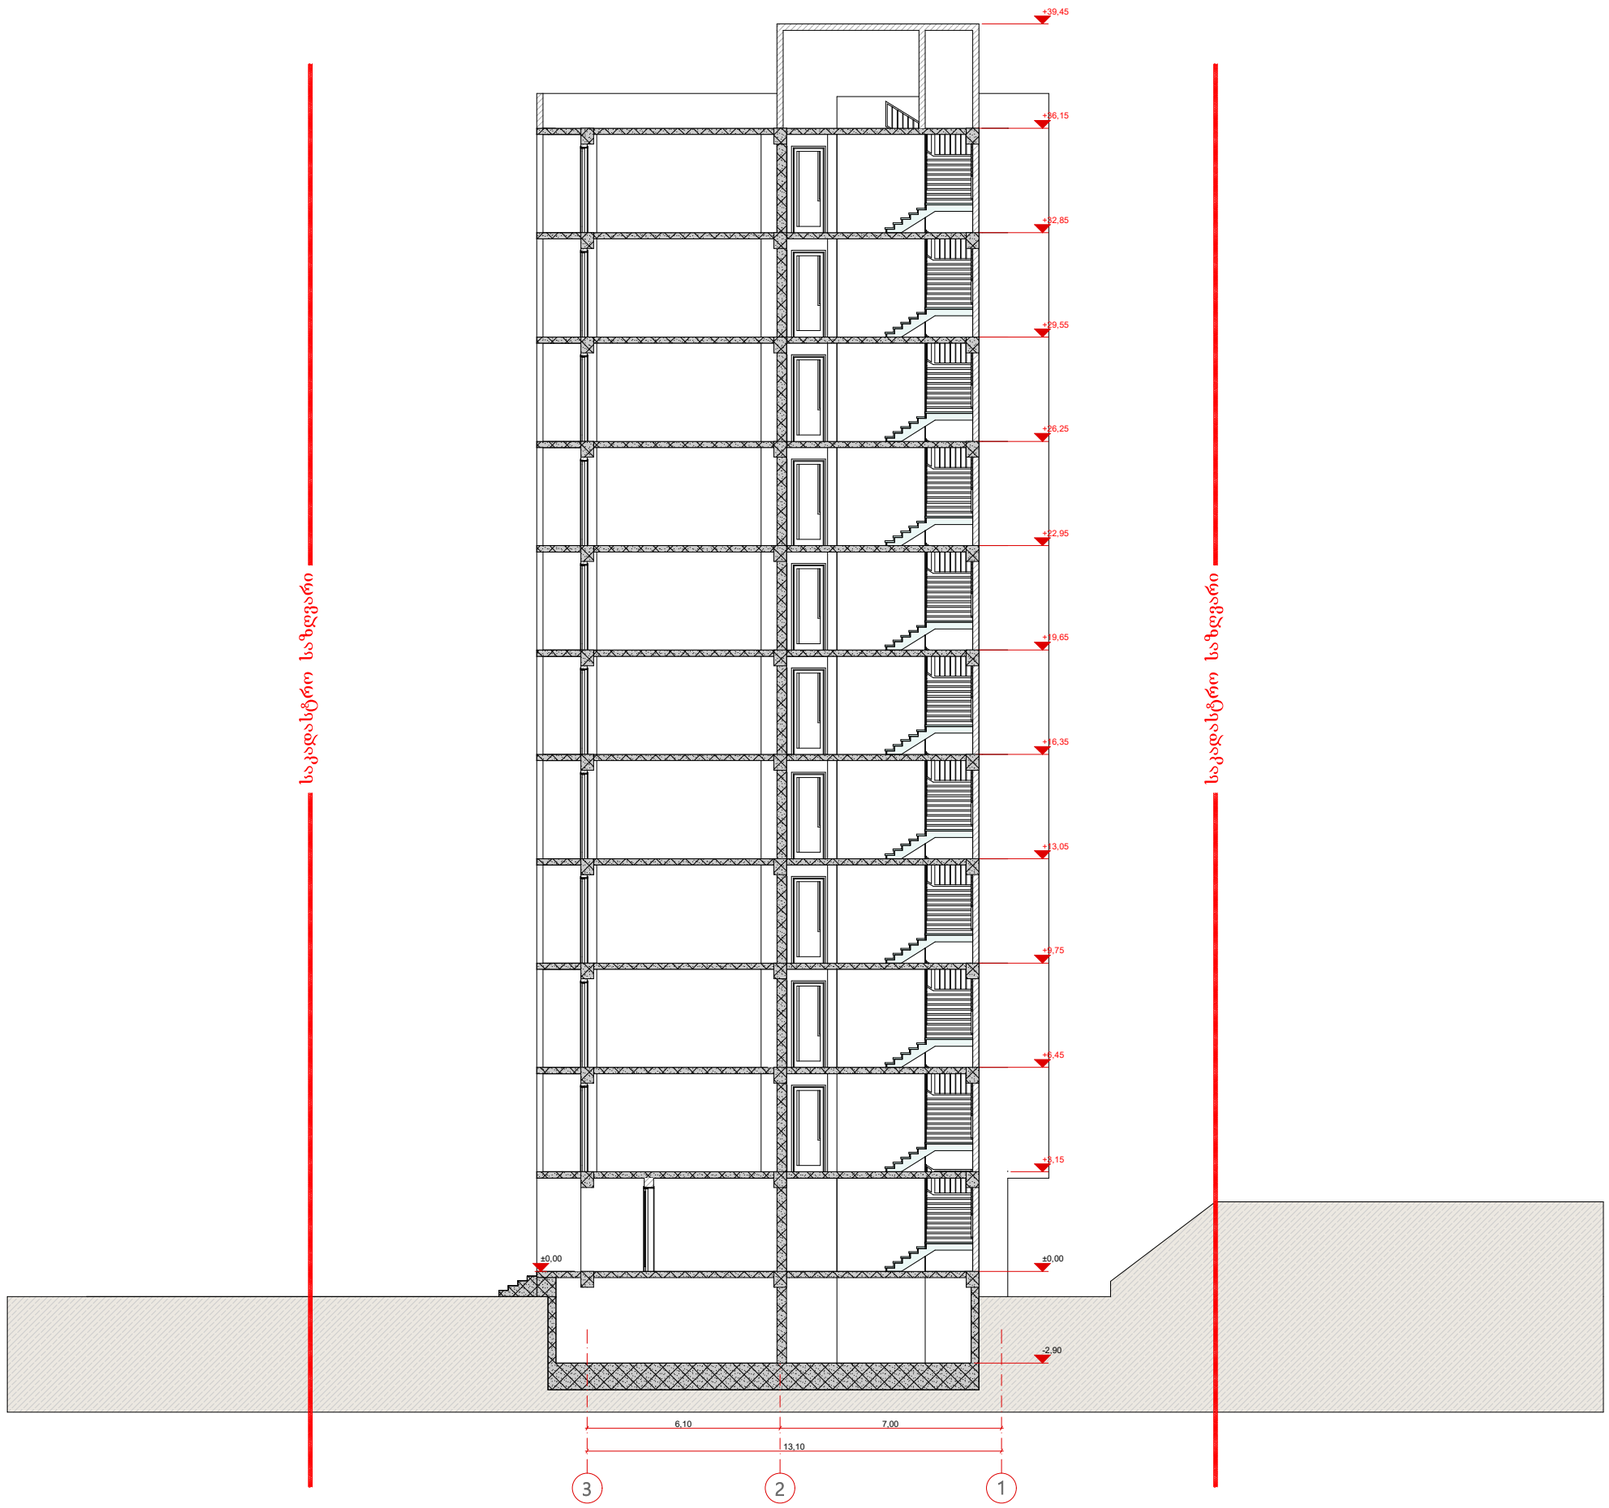

ფორმატი	A-3

პროექტის დასახელება:

მრავალბინიანი საცხოვრებელი სახლი

დამკვეთი: შპს "ევრო დიზაინი"

EURODesign Construction Company

ქ.თბილისი, ვარკეთილი III მასივი, ზემო კლატო, კორპუსი №20-ის მიმდებარედ. ნაკვეთი (005/070)

პირობითი აღნიშვნა:

პროექტის ნაწილი

არქიტექტურული

თანამდებობა	გვარი	ხელმოწერა
დირექტორი	ა.ახვლედიანი	
მთ. არქიტექტორი	ა.ახვლედიანი	
პრ. ავტორი	ა.ახვლედიანი	

შემსრულებელი ორგანიზაცია

CreativityHome architecture design art

ფურცლის დასახელება:

ჭრილი **2-2**

თარიღი 2018 წ.	მასშ. 1:200
ფურცლების რაოდენობა	
ფურცლის ნომერი	

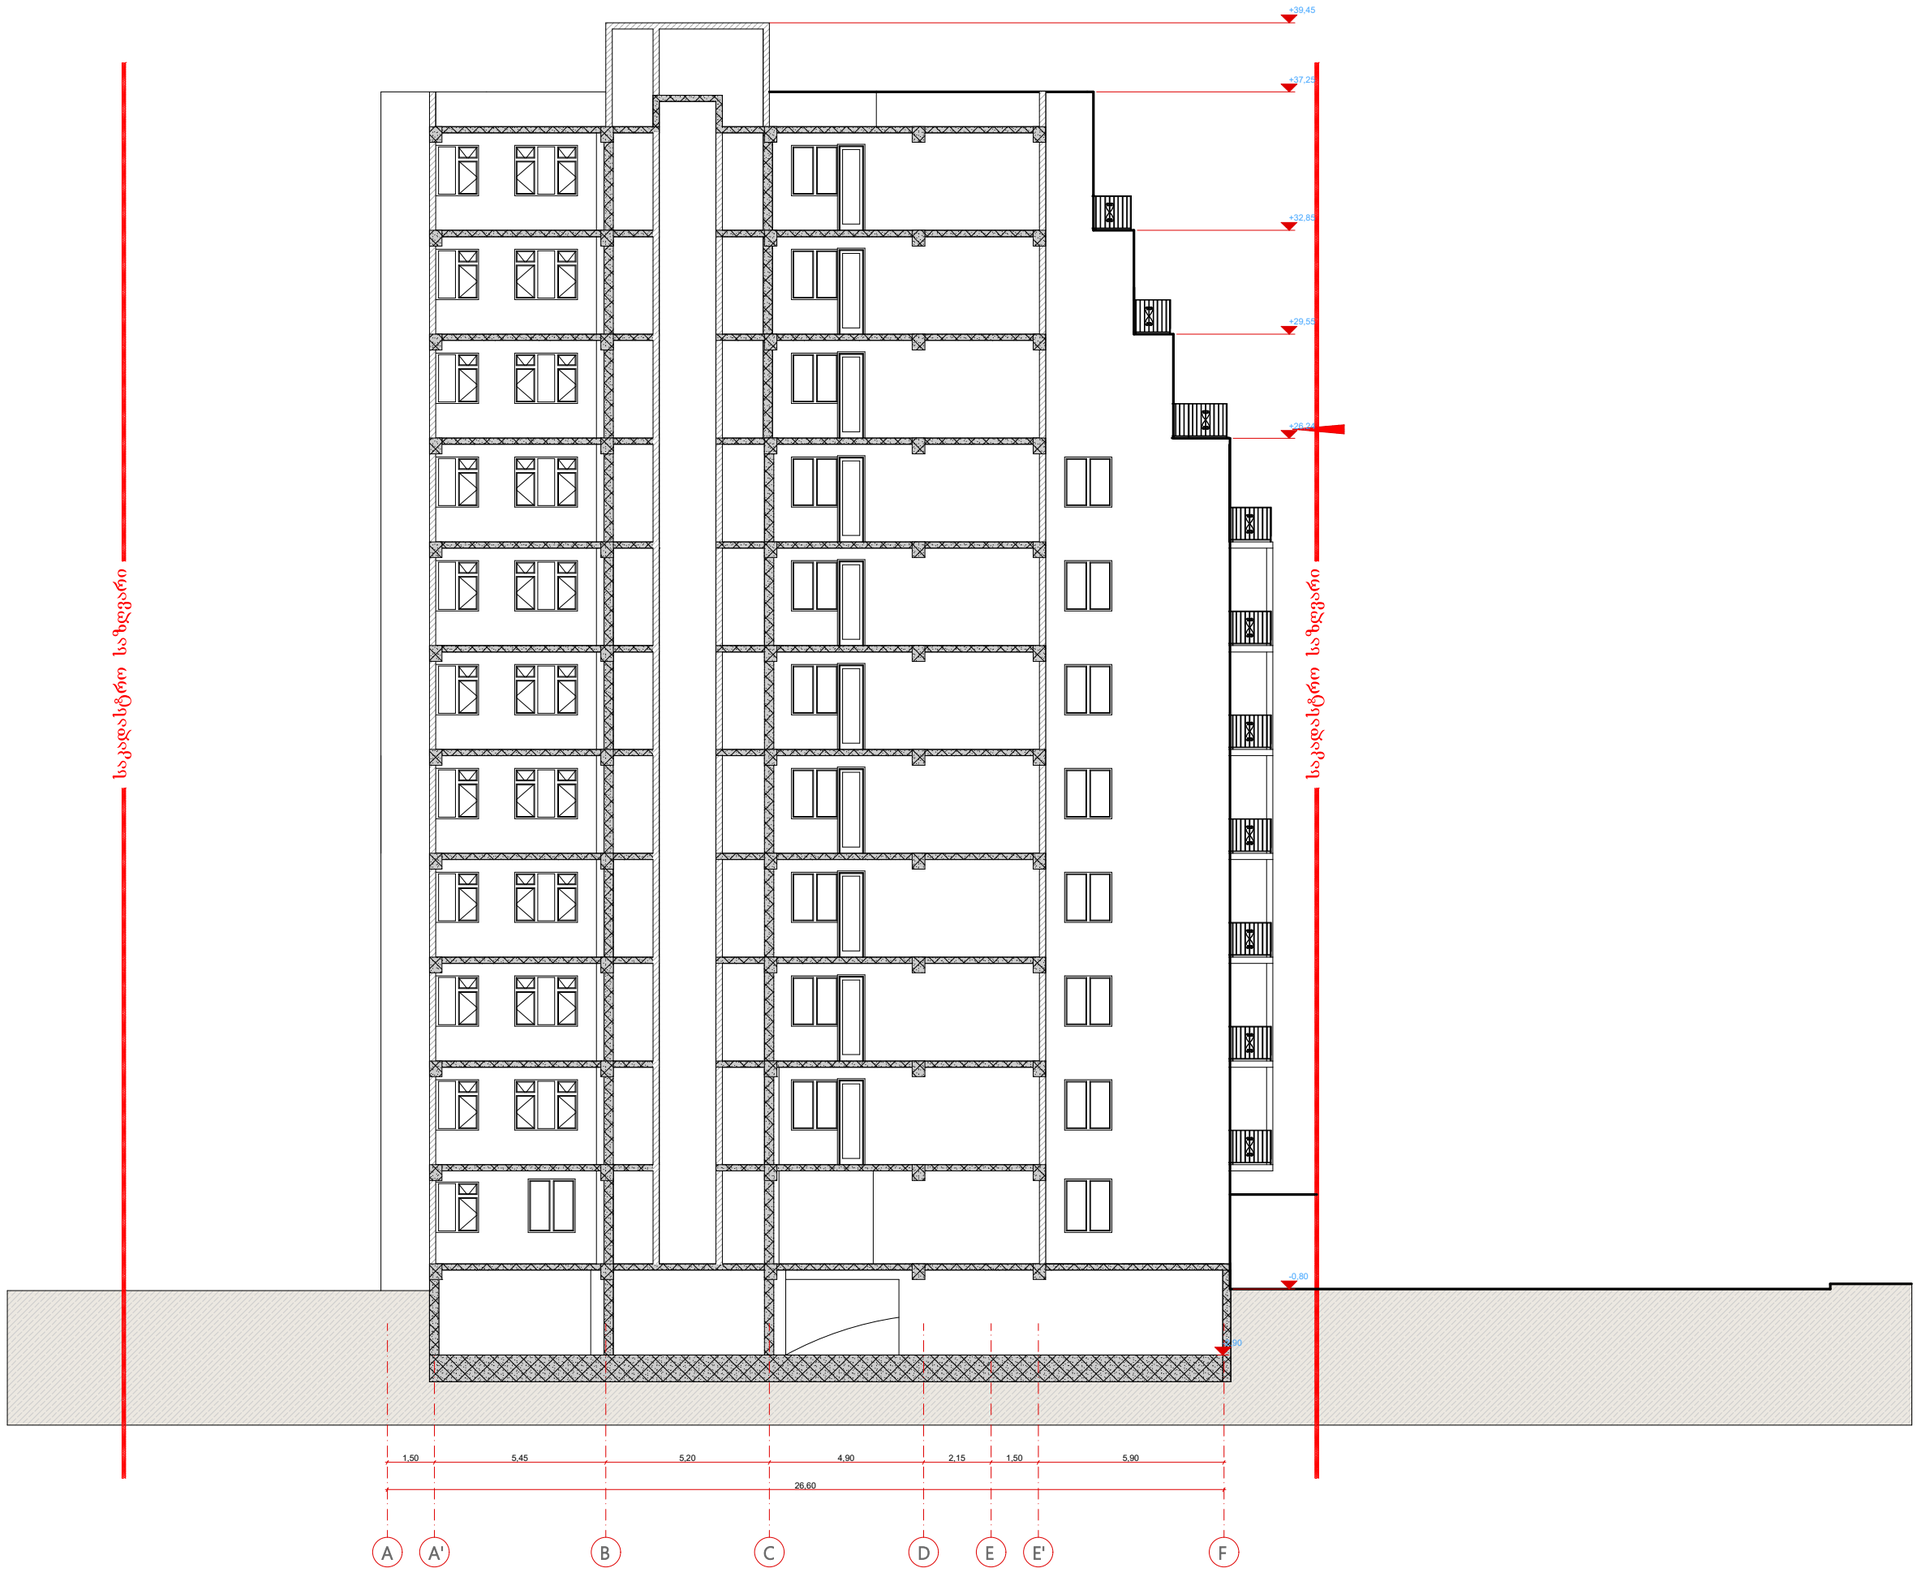

ფორმატი	A-3

პროექტის დასახელება:

მრავალბინიანი საცხოვრებელი სახლი

დამკვეთი: შპს "ევრო დიზაინი"

EURODesign Construction Company

ქ.თბილისი, ვარკეთილი III მასივი, ზემო კლატო, კორპუსი №20-ის მიმდებარედ. ნაკვეთი (005/070)

პირობითი აღნიშვნა:

პროექტის ნაწილი

არქიტექტურული

თანამდებობა	გვარი	ხელმოწერა
დირექტორი	აახვლედიანი	
მთ. არქიტექტორი	აახვლედიანი	
პრ. ავტორი	აახვლედიანი	

შეცვლილების ორიგინალია

CreativityHome architecture design art

ფურცლის დასახელება:

ჭრილი 1-1

თარიღი 2018 წ.	მასშ. 1:200
ფურცლების რაოდენობა	
ფურცლის ნომერი	