ფასადი 3-1 ღერძებში მ. 1:100

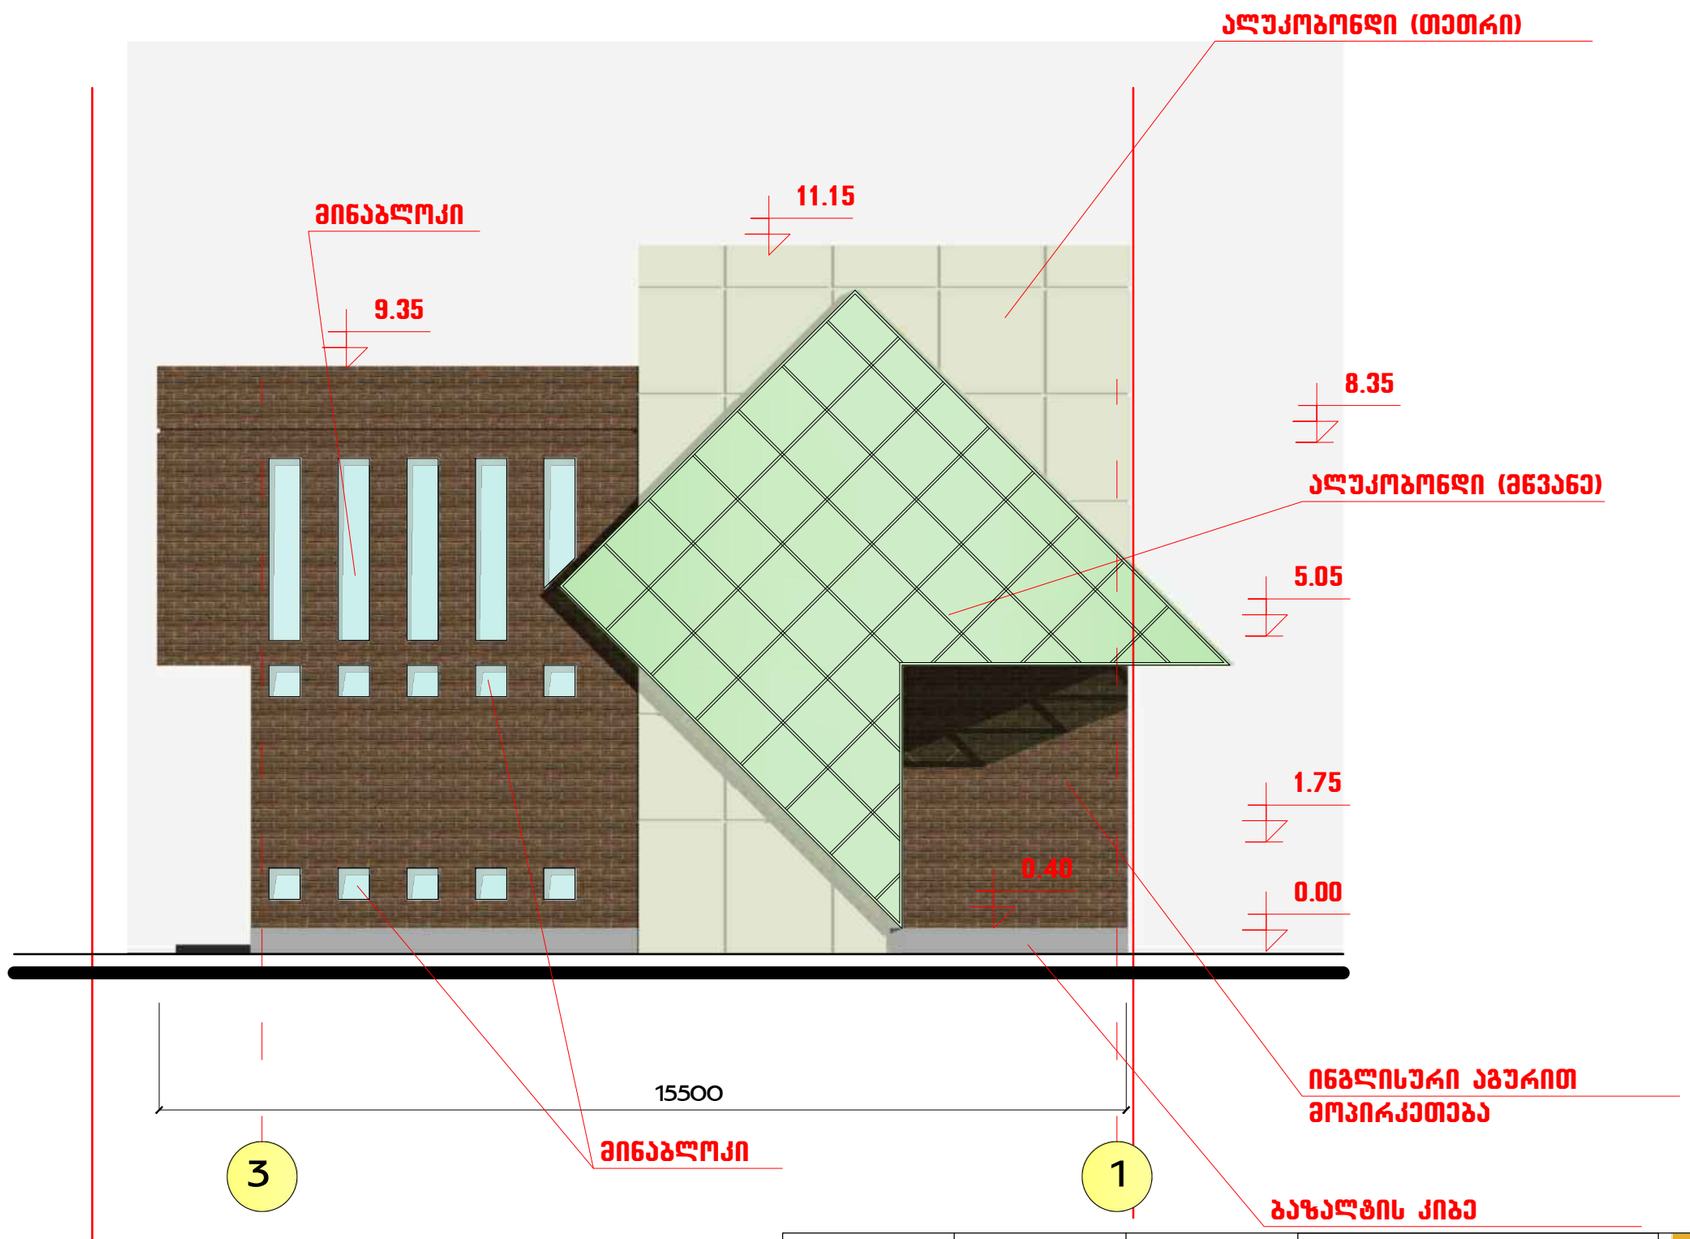

თანამდებობა	გვარი	ხელმოწერა					
ხელმძღვანელი	ზ. ლოლაშვილი		ბაშქვთა გასართობი ცენტრი ალ. ყაზბეგის გამზირი 27				
პრ. მთ. არქ.	მ. ზვიადაძე		არქიტექტურული ნაწილი				
პრ. მთ. ინჟ.	თ. მშველიძე		ფასადი 3-1 ღერძებში მ. 1:100				
შესრულა	მ. სირაძე		სტადია	ფურც.	ფურც-ბი	დაკვ. №	
			მ				

ინდ. მეწარმე
ზურაბ ლოლაშვილი

ფასადი გ-ა ღერძებში მ. 1:100

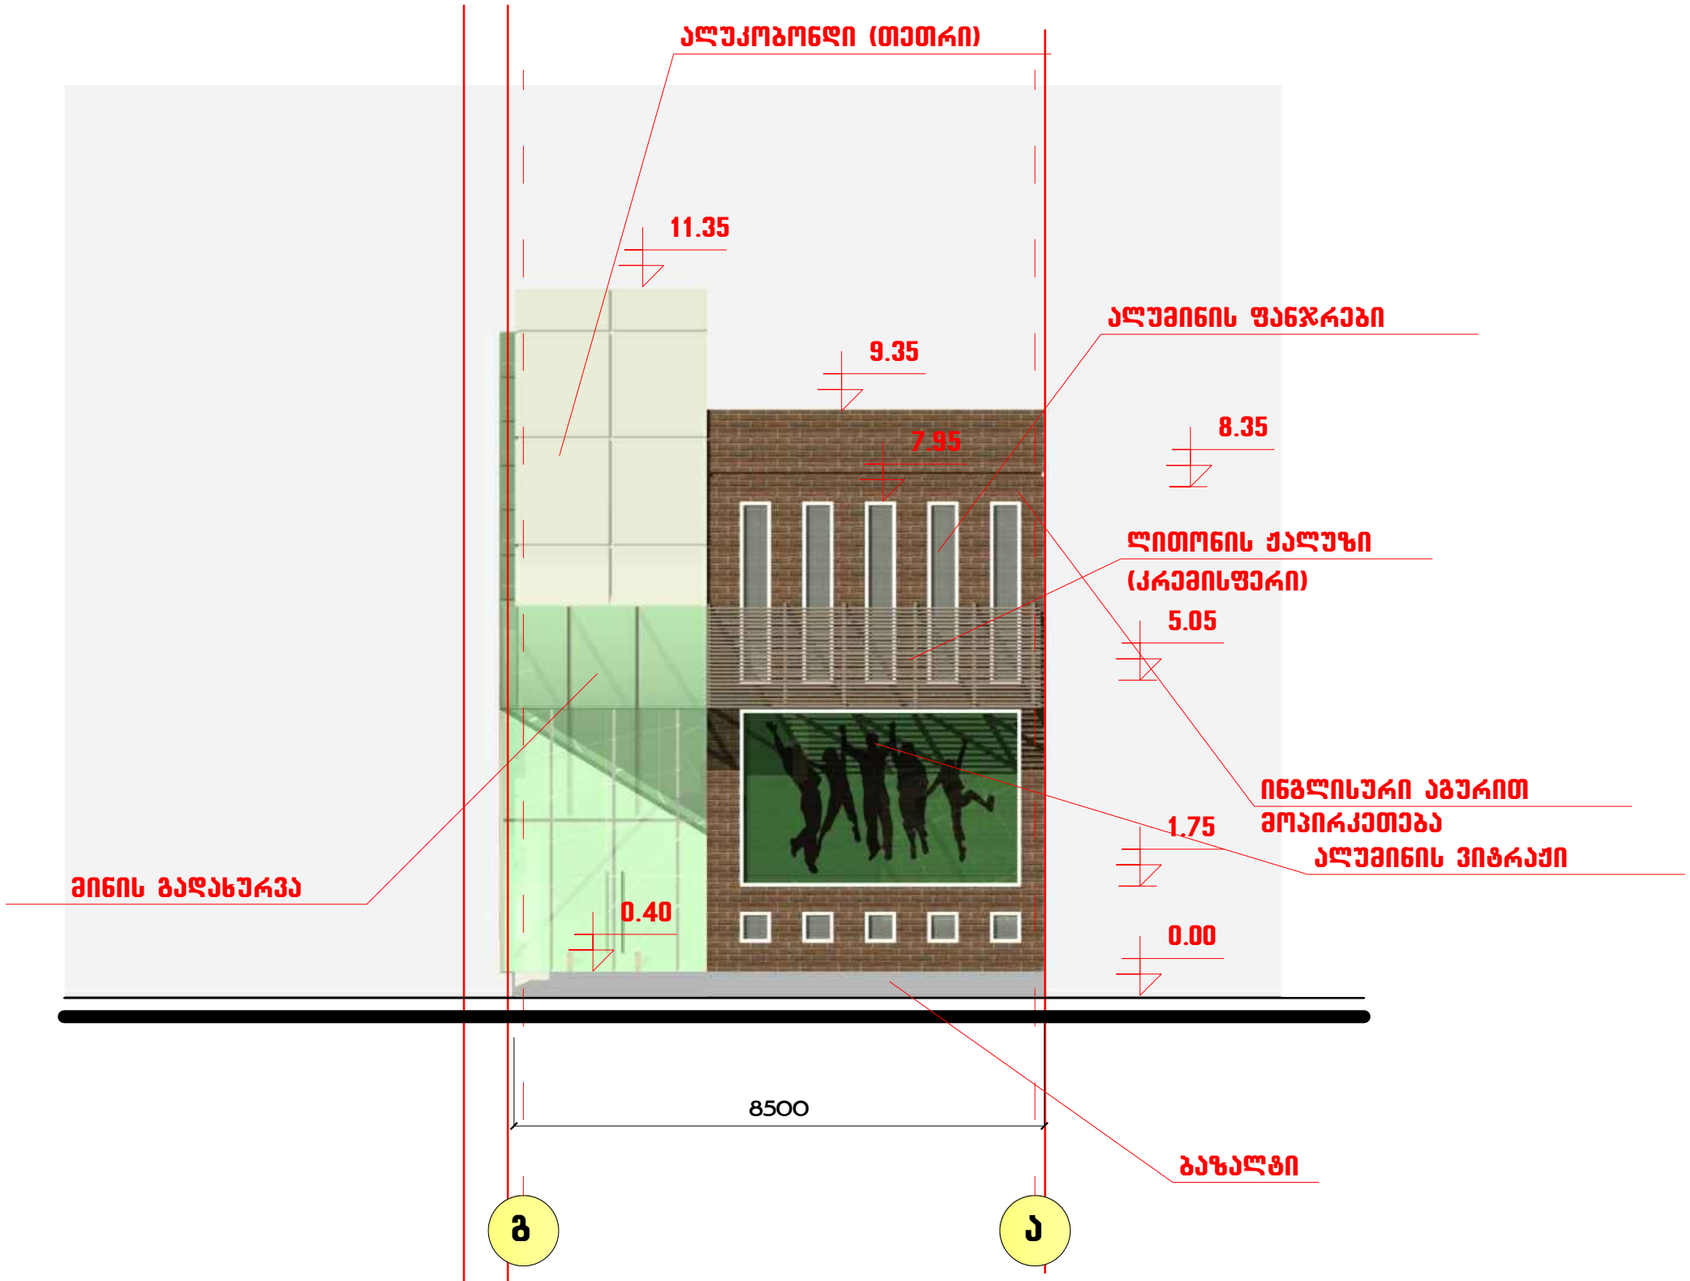

თანამდებობა	გვარი	ხელმოწერა	ბავშვთა გასართობი ცენტრი ალ. ყაზბეგის გამზირი 27				
ხელმძღვანელი	ზ. ლოლაშვილი						
პრ. მთ. არქ.	მ. ზვიადაძე		არქიტექტურული ნაწილი				
პრ. მთ. ინჟ.	თ. მშველიძე		ფასადი გ-ა ღერძებში მ. 1:100				
შესრულა	მ. სირაძე		სტადია	ფურც.	ფურც-ბი	დაკვ. №	
			მ				

ინდ. მეწარმე
ზურაბ ლოლაშვილი

ფასადი 1-3 ღერძებში მ. 1:100

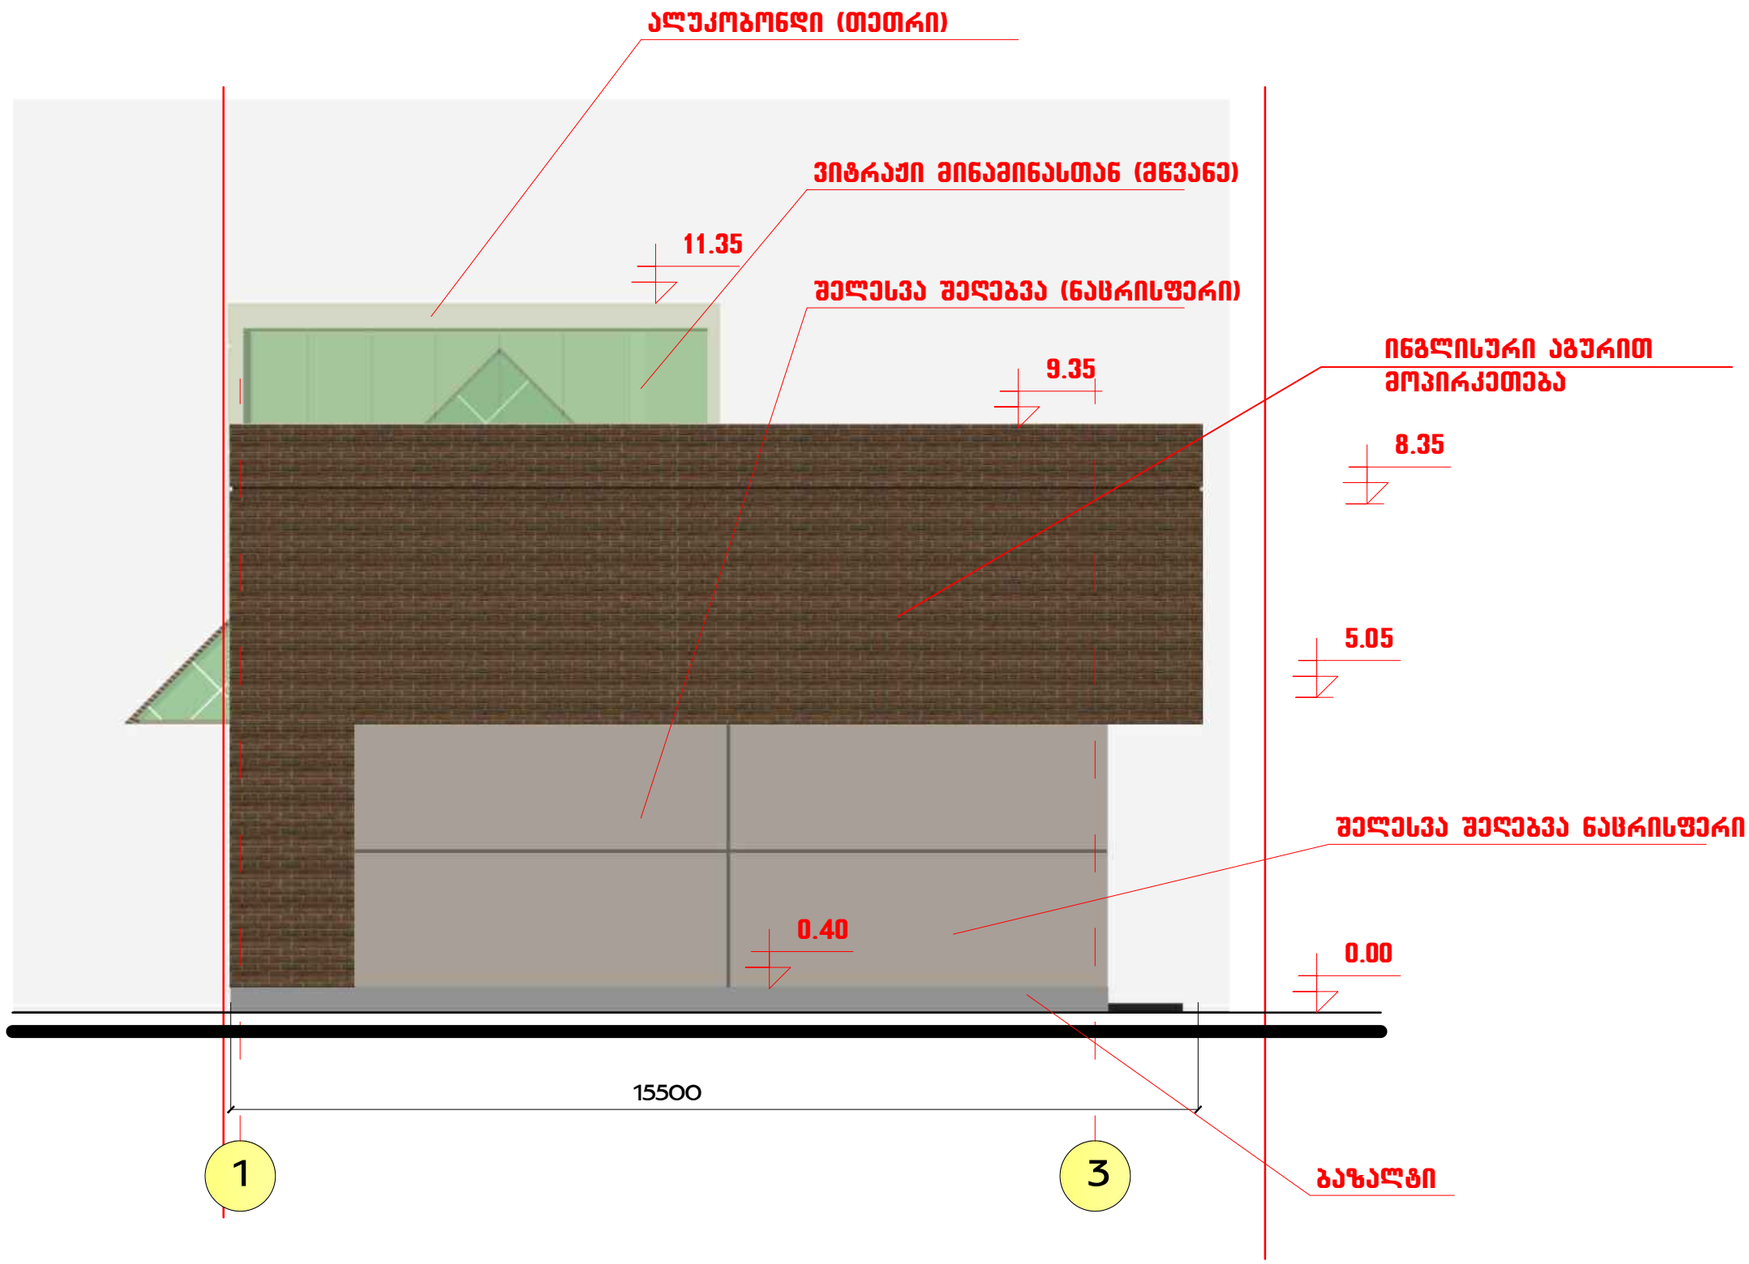

თანამდებობა	გვარი	ხელმოწერა				
ხელმძღვანელი	ზ. ლოლაშვილი		ბავშვთა გასართობი ცენტრი ალ. ყაზბეგის გამზირი 27			
პრ. მთ. არქ.	მ. ზვიადაძე		არქიტექტურული ნაწილი			
პრ. მთ. ინჟ.	თ. მშველიძე		ფასადი 1-3 ღერძებში მ. 1:100			
შესრულა	მ. სირაძე		სტადია	ფურც.	ფურც-ბი	დაკვ. №
			მ			

ინდ. მეწარმე
ზურაბ ლოლაშვილი

ფასადი ა-გ ღერძებში მ. 1:100

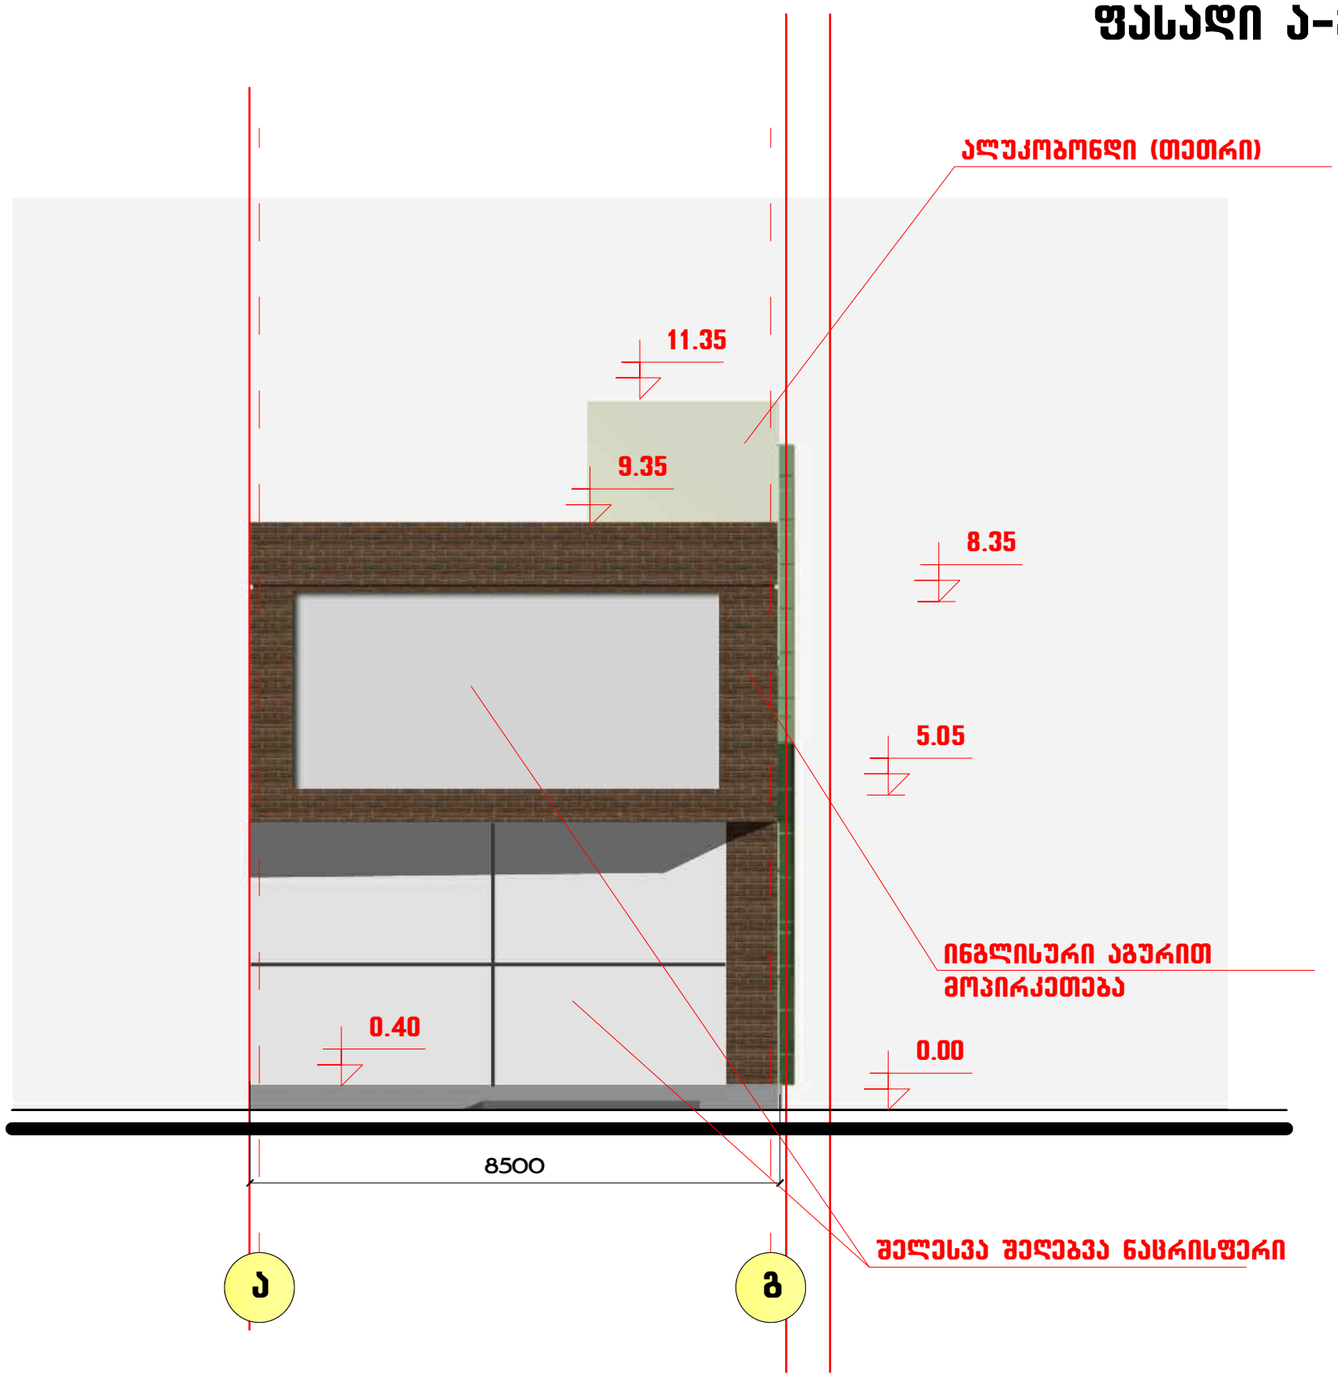

თანამდებობა	გვარი	ხელმოწერა					
ხელმძღვანელი	ზ. ლოლაშვილი		ბავშვთა ბასართოები ცენტრი ალ. ყაზბეგის გამზირი 27				
პრ. მთ. არქ.	მ. ზვიადაძე		არქიტექტურული ნაწილი				
პრ. მთ. ინჟ.	თ. მშველიძე		ფასადი ა-გ ღერძებში მ. 1:100				
შესრულა	მ. სირაძე		სტადია	ფურც.	ფურც-ბი	დაკვ. №	
			მ				

ინდ. მეწარმე
ზურაბ ლოლაშვილი