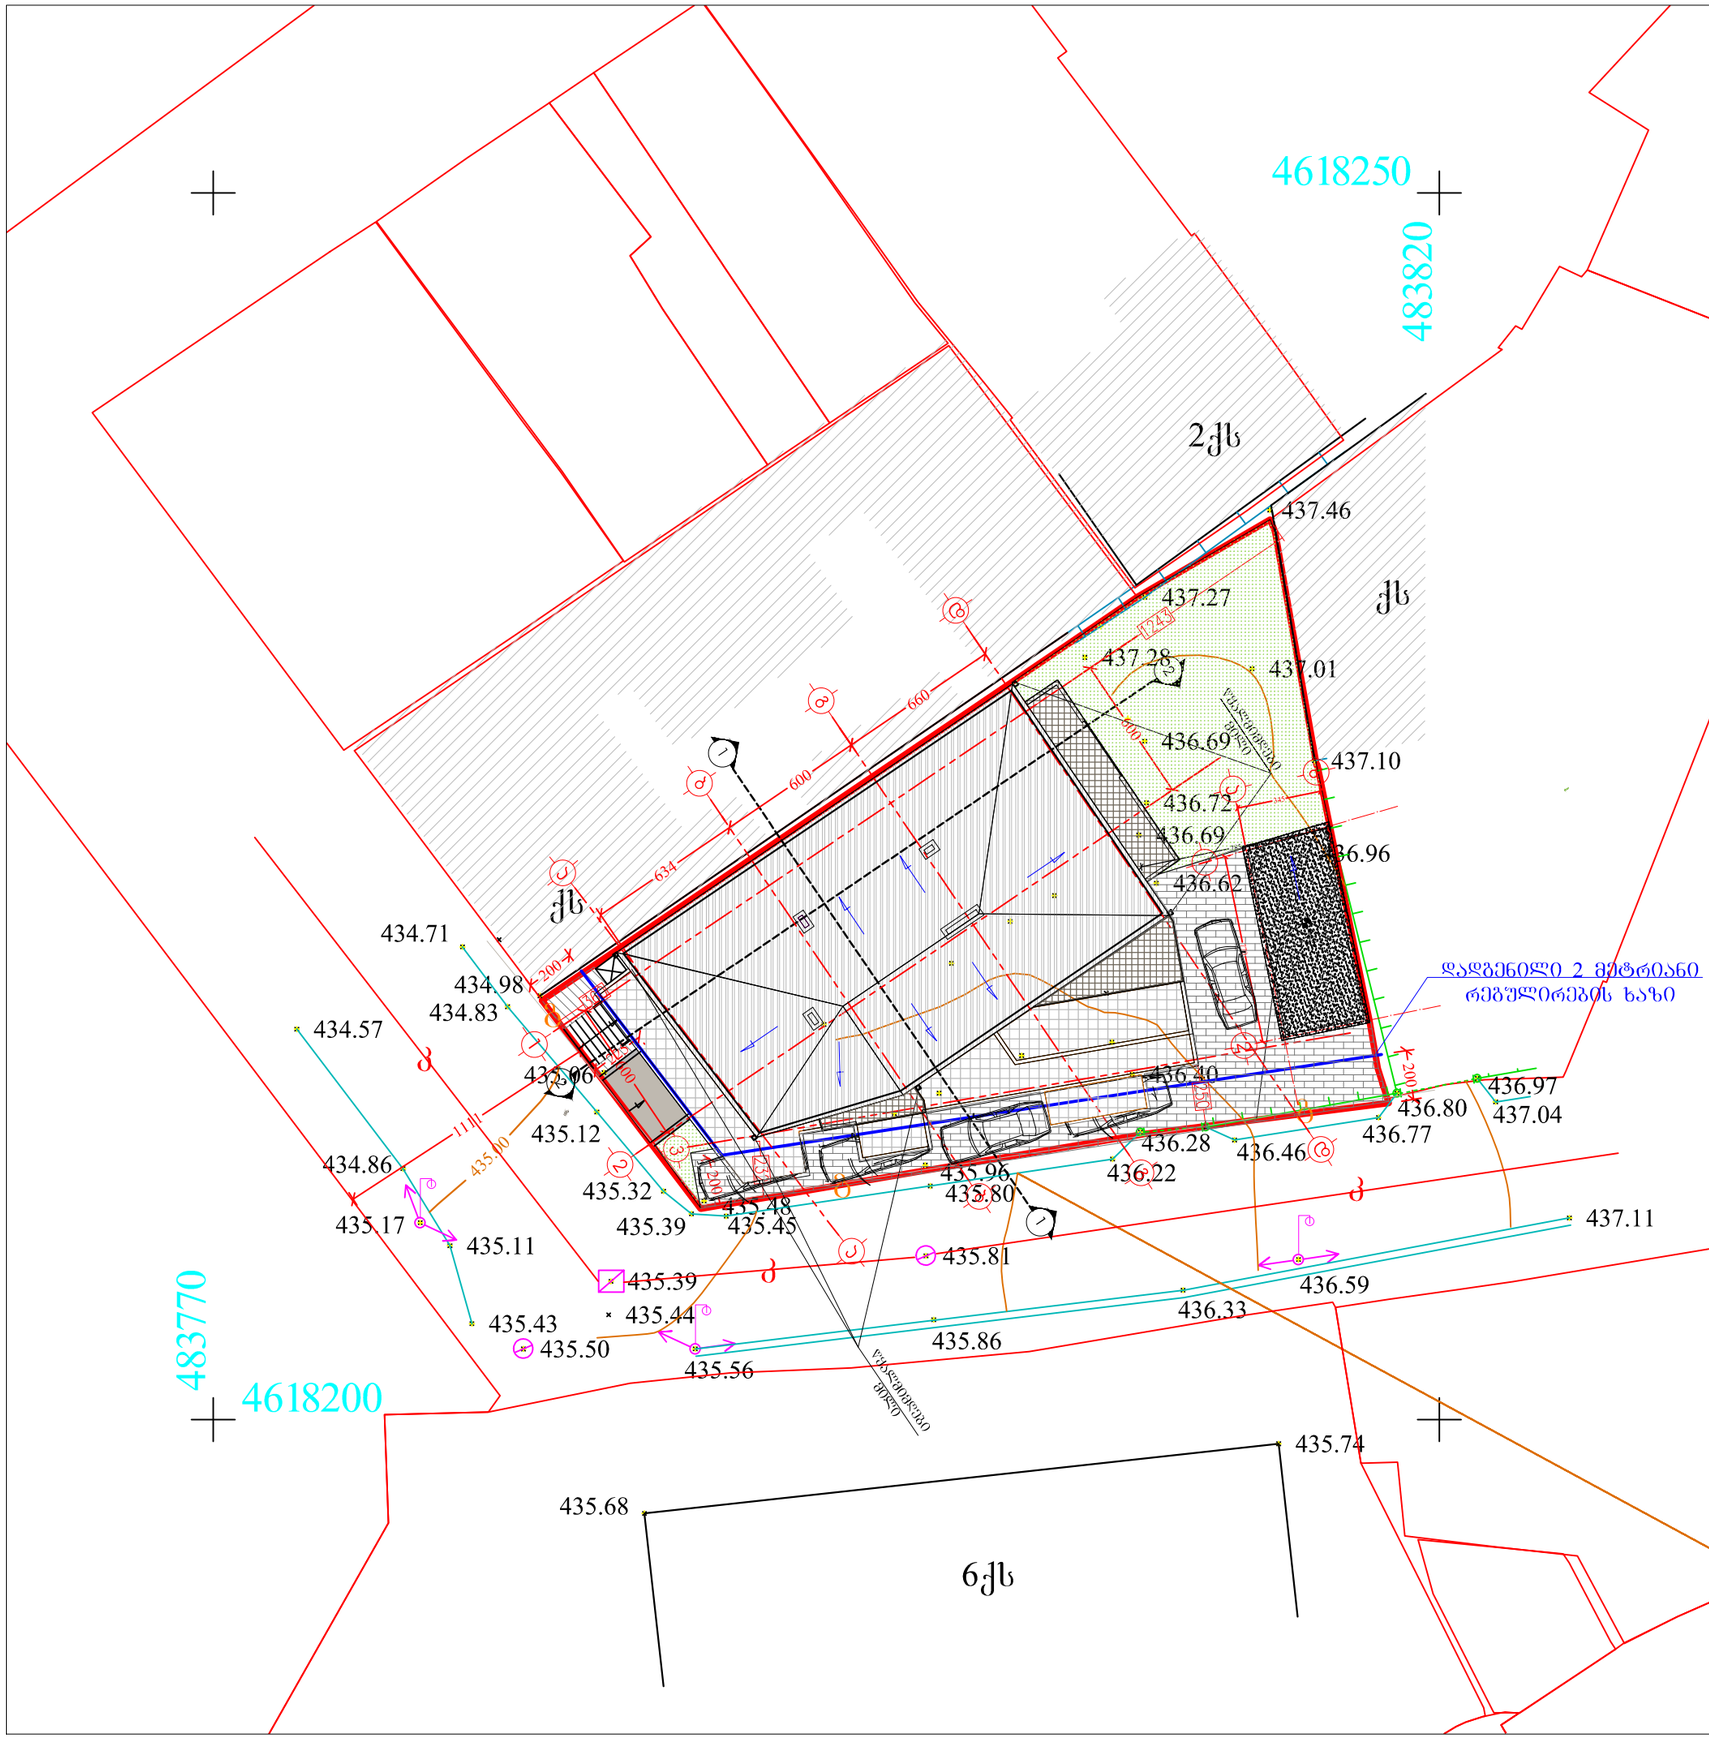

A-3 ფორმატი ინდექსი ფურც. მასშტაბი თარიღი 16.03.2018 # კორექტ. თარიღი 123456 პროექტის # SCALE DATE OF ISSUE PAGES REV. DATE INDEX PAPER SIZE PROJECT # GRC Ltd თ მრავალბინიანი საცხოვრებელი სახლი დირექტორი ავტორი მთ. კონსტრუქტორი დაამუშავა გ. ჭუმბურიძე გ. ჭუმბურიძე ბ. კალანდაძე მთ. არქიტექტორი გ. ჭუმბურიძე ს. პაპაშვილი ბ. კალანდაძე 1:200 გროზნოს ქ. #12

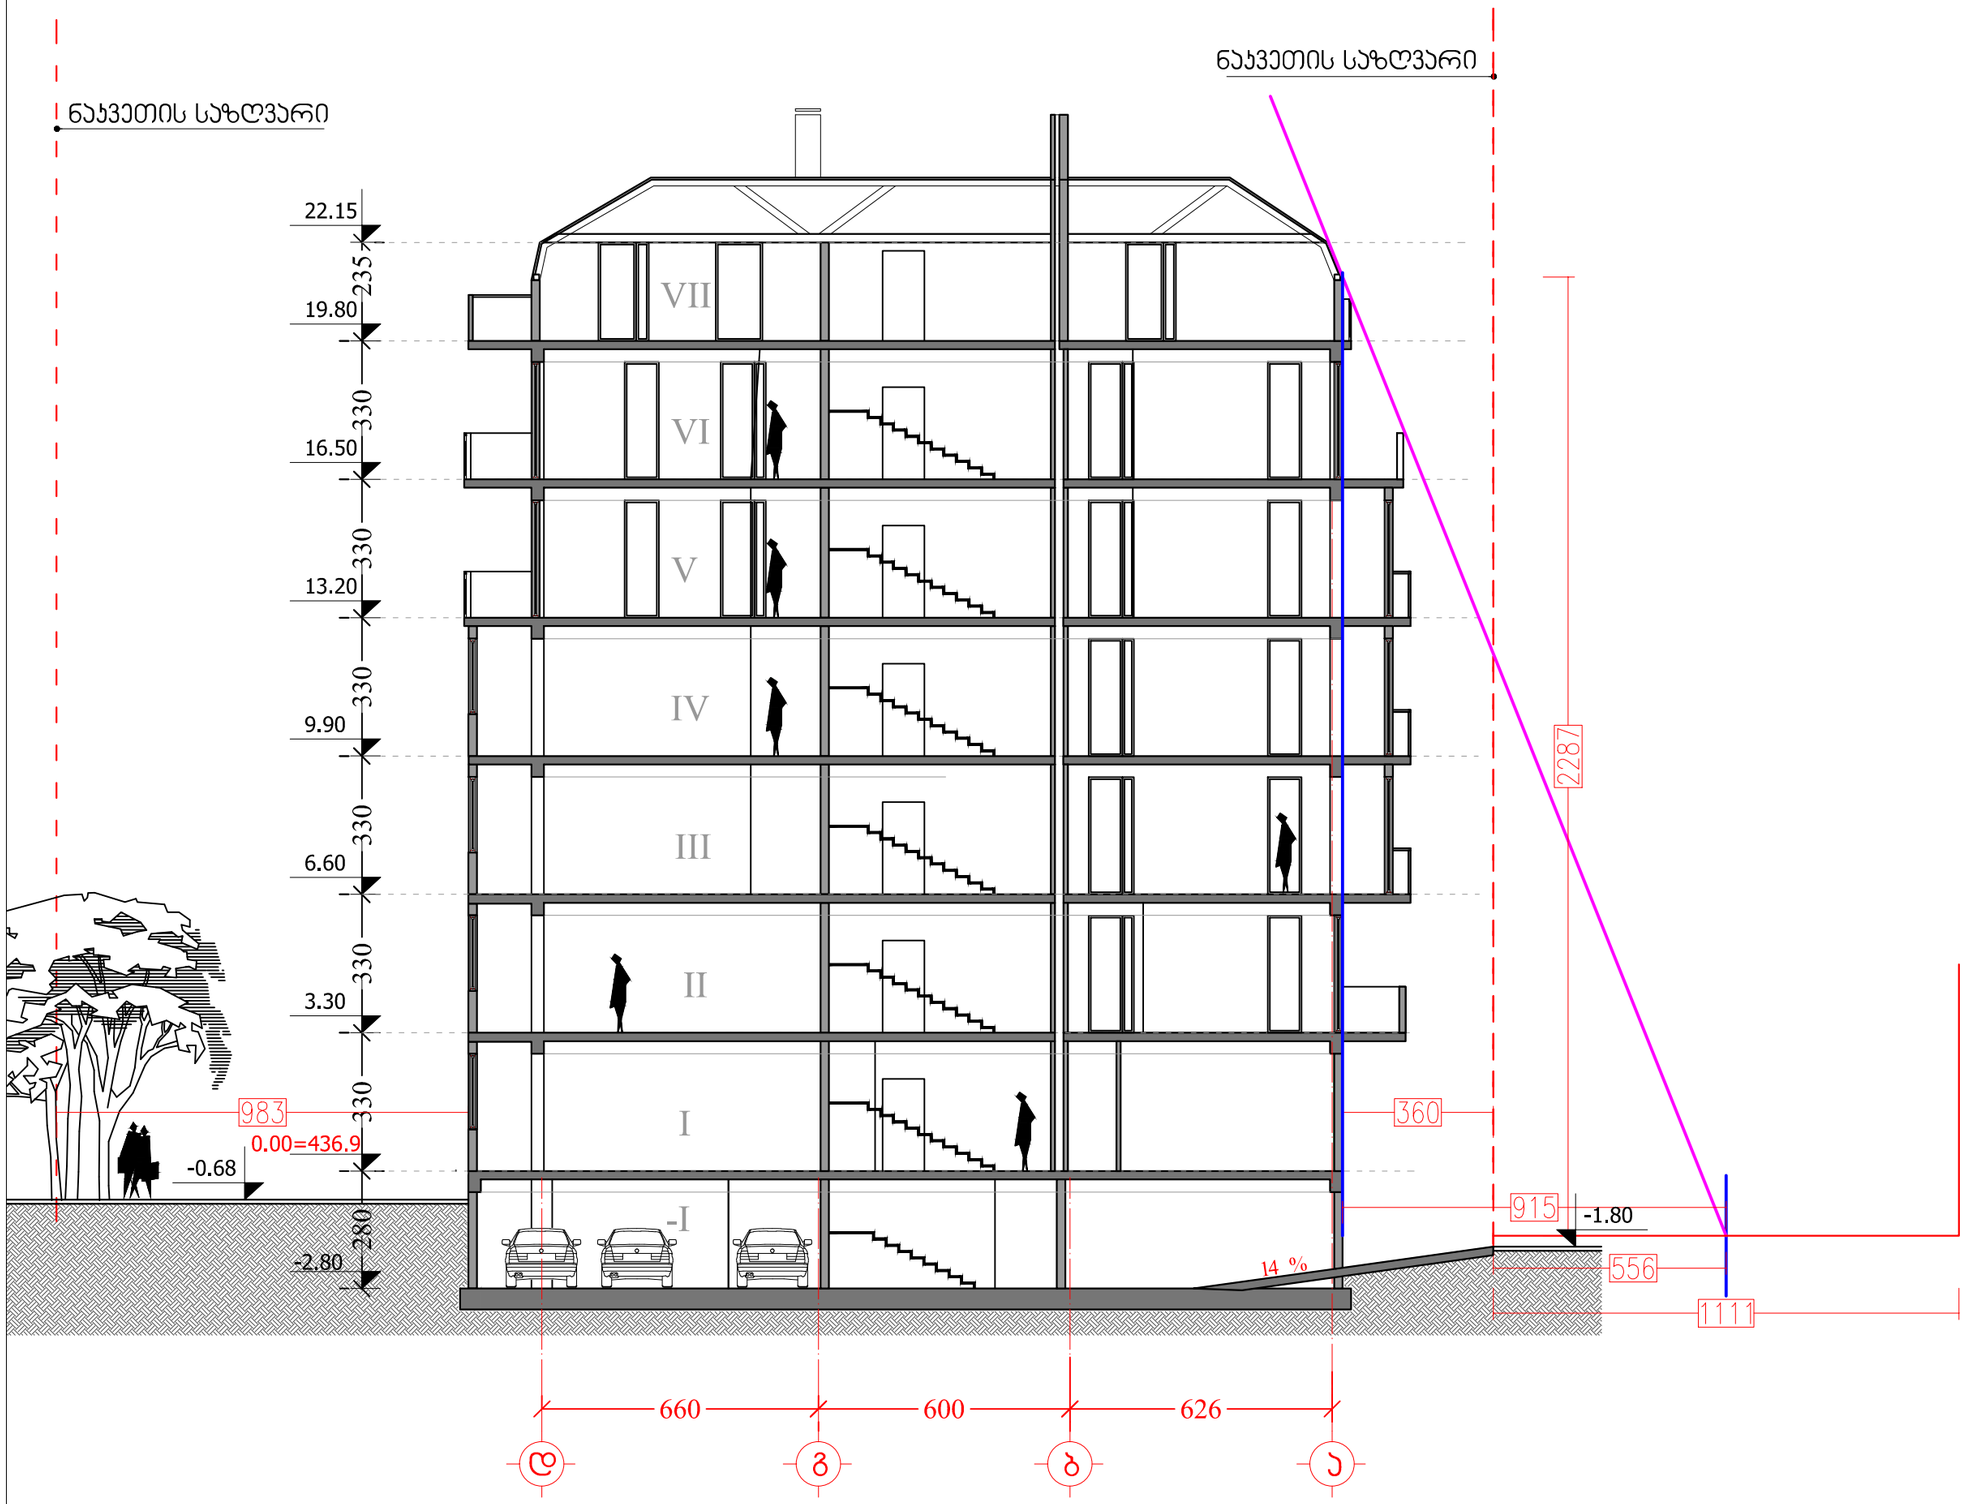

A-3 ფორმატი ინდექსი ფურც. მასშტაბი თარიღი 27.01.2016 # კორექტ. თარიღი 123456 პროექტის # SCALE DATE OF ISSUE PAGES REV. DATE INDEX PAPER SIZE PROJECT # GRC Ltd თ მრავალბინიანი საცხოვრებელი სახლი დირექტორი ავტორი მთ. კონსტრუქტორი დაამუშავა გ. ჭუმბურიძე გ. ჭუმბურიძე ბ. კალანდაძე მთ. არქიტექტორი გ. ჭუმბურიძე ს. პაპაშვილი ბ. კალანდაძე 1:200 გროზნოს ქ. #12

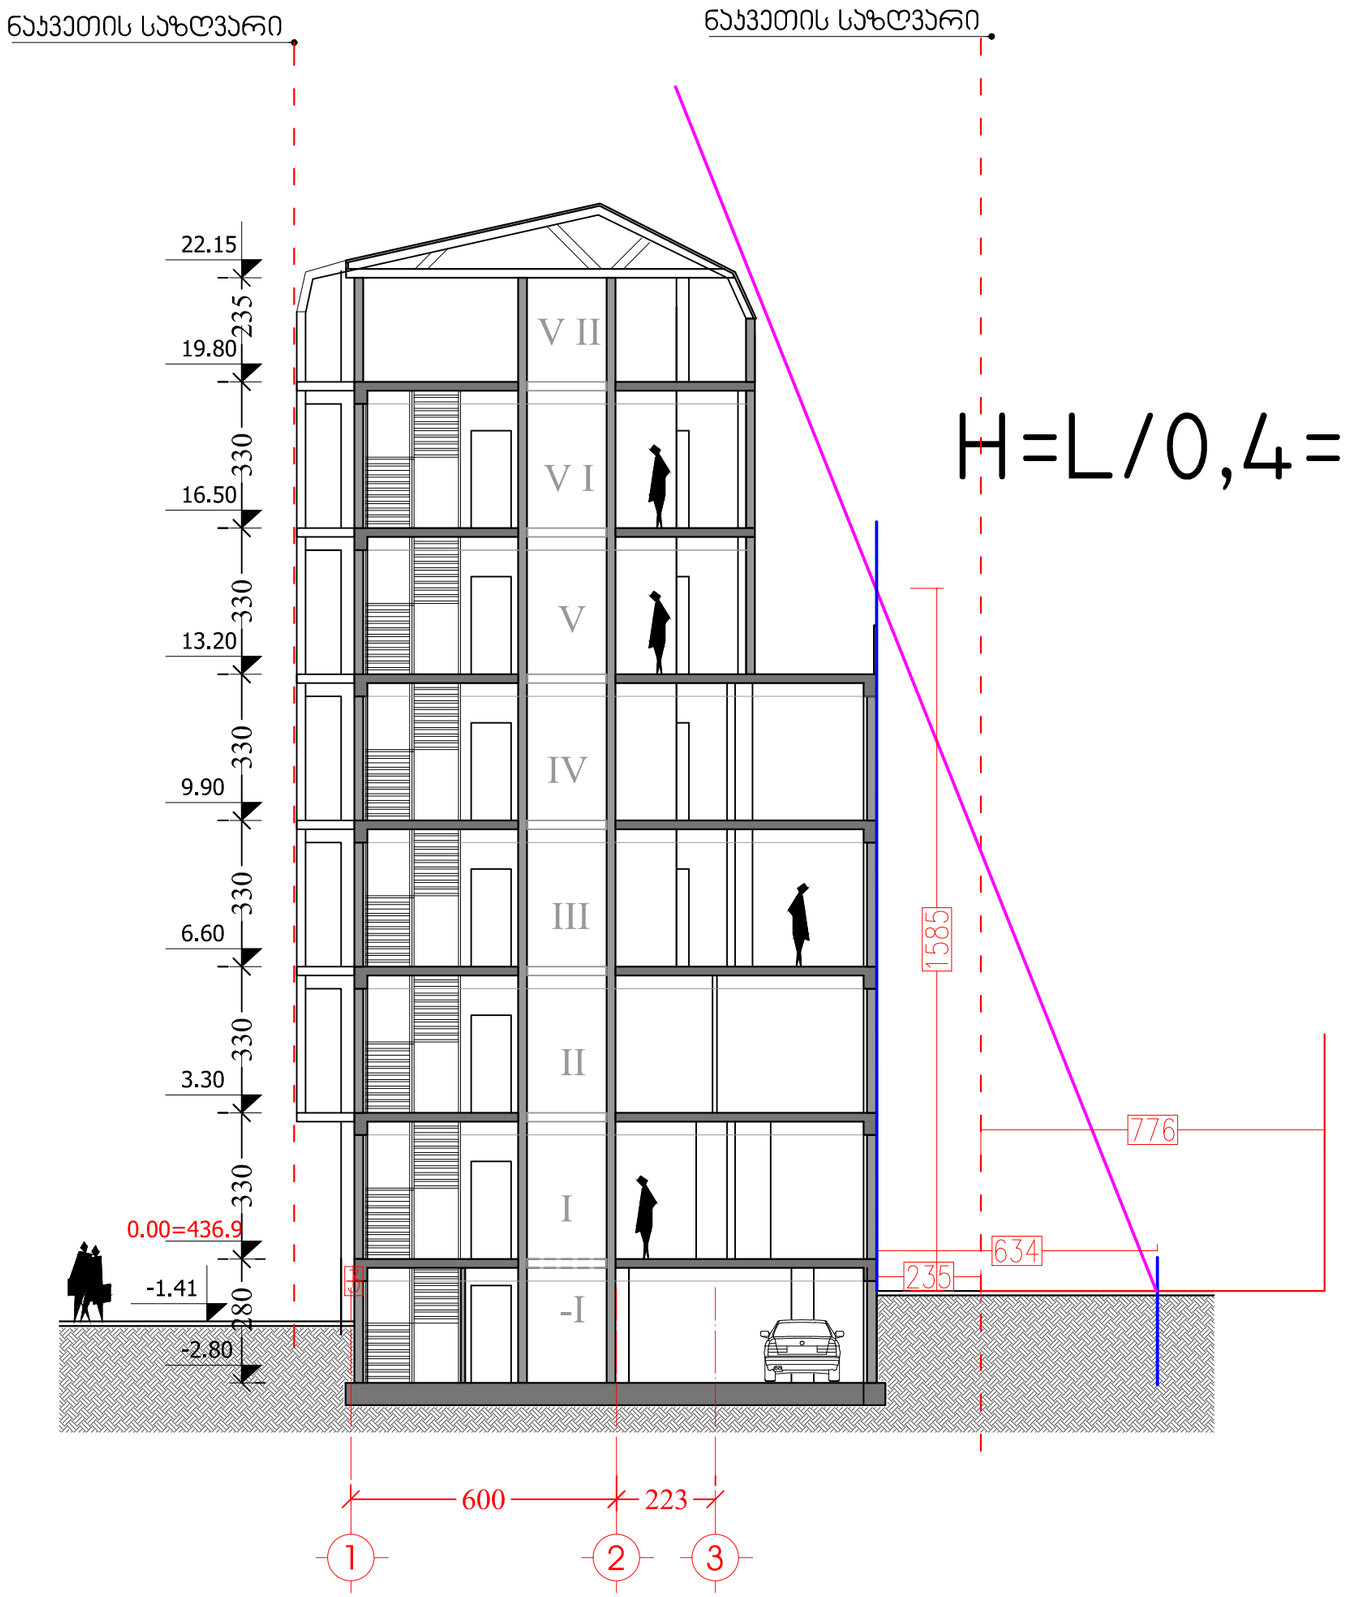

A-3 ფორმატი ინდექსი ფურც. მასშტაბი თარიღი 16.03.2018 # კორექტ. თარიღი 123456 პროექტის # SCALE DATE OF ISSUE PAGES REV. DATE INDEX PAPER SIZE PROJECT # GRC Ltd თ მრავალბინიანი საცხოვრებელი სახლი დირექტორი ავტორი მთ. კონსტრუქტორი დაამუშავა გ. ჭუმბურიძე გ. ჭუმბურიძე ბ. კალანდაძე მთ. არქიტექტორი გ. ჭუმბურიძე ს. პაპაშვილი ბ. კალანდაძე 1:200 გროზნოს ქ. #12