

ჭრილი 1-1 მ. 1:100

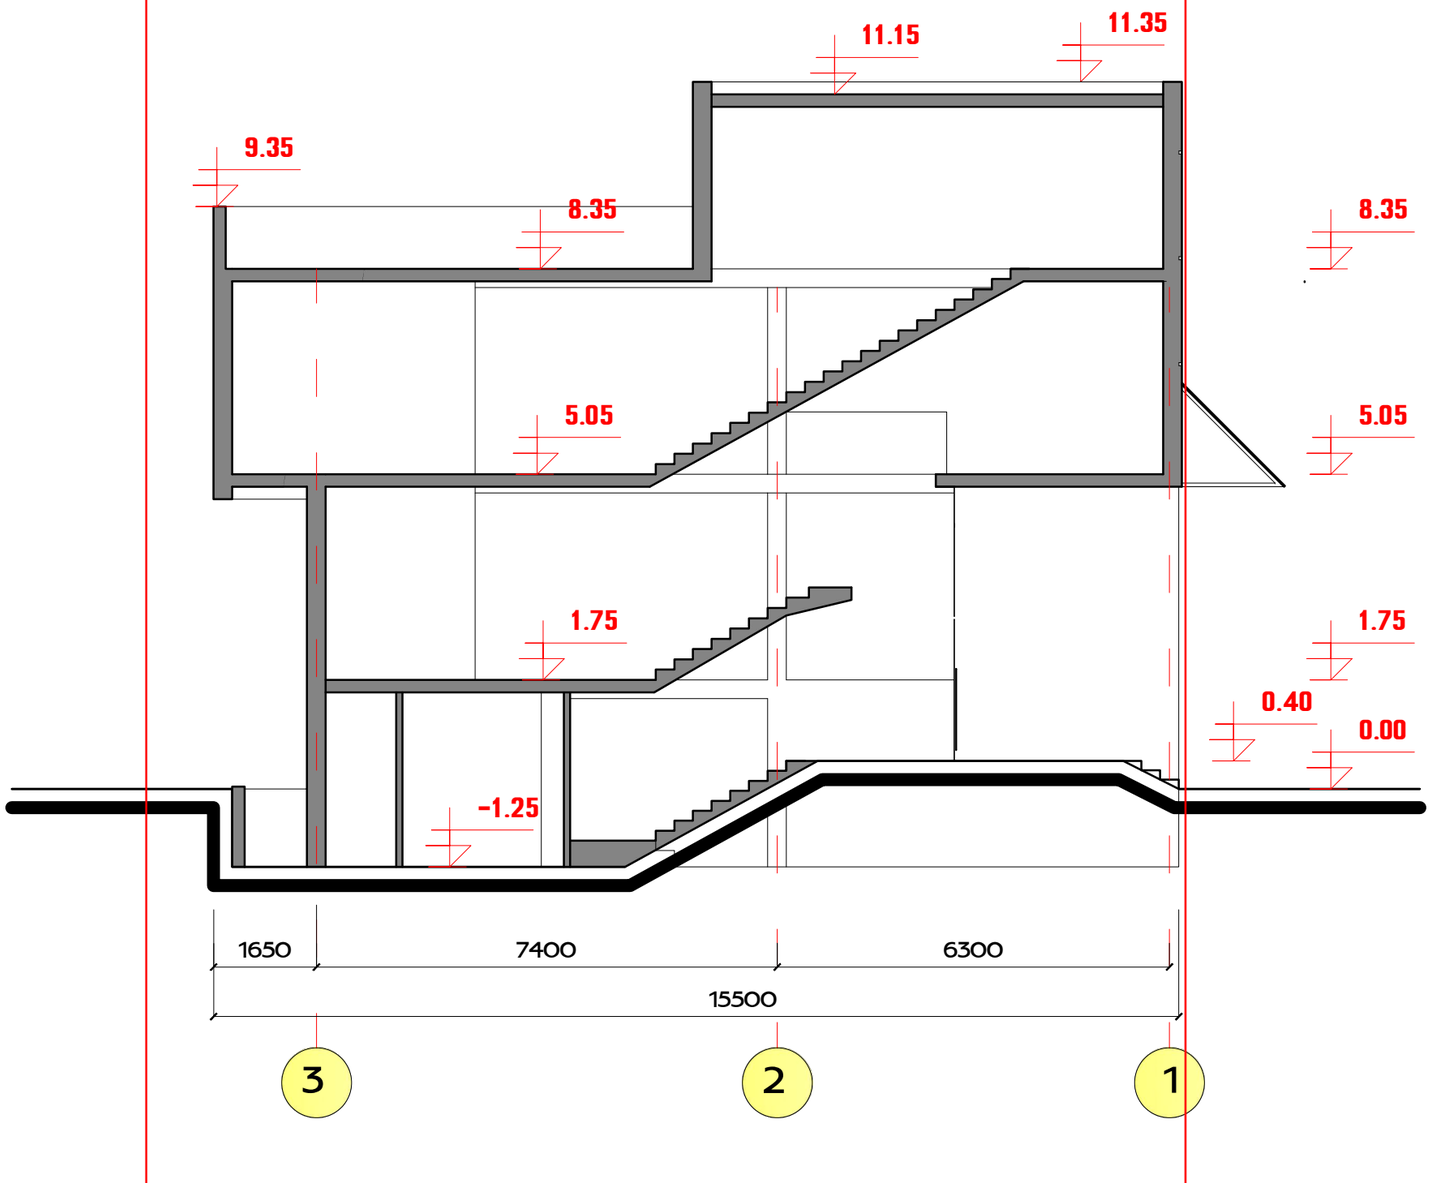

თანამდებობა	გვარი	ხელმოწერა					
ხელმძღვანელი	ზ. ლოლაშვილი						
პრ. მთ. არქ.	მ. ზვიადაძე		არქიტექტურული ნაწილი				
პრ. მთ. ინჟ.	თ. მშველიძე		ჭრილი 1-1 მ. 1:100				
შესრულა	მ. სირაძე		სტადია	შურც.	შურც-ბი	დაკვ. №	
			მ				

ინდ. მეწარმე
ზურაბ ლოლაშვილი

ჭრილი 2-2 მ. 1:100

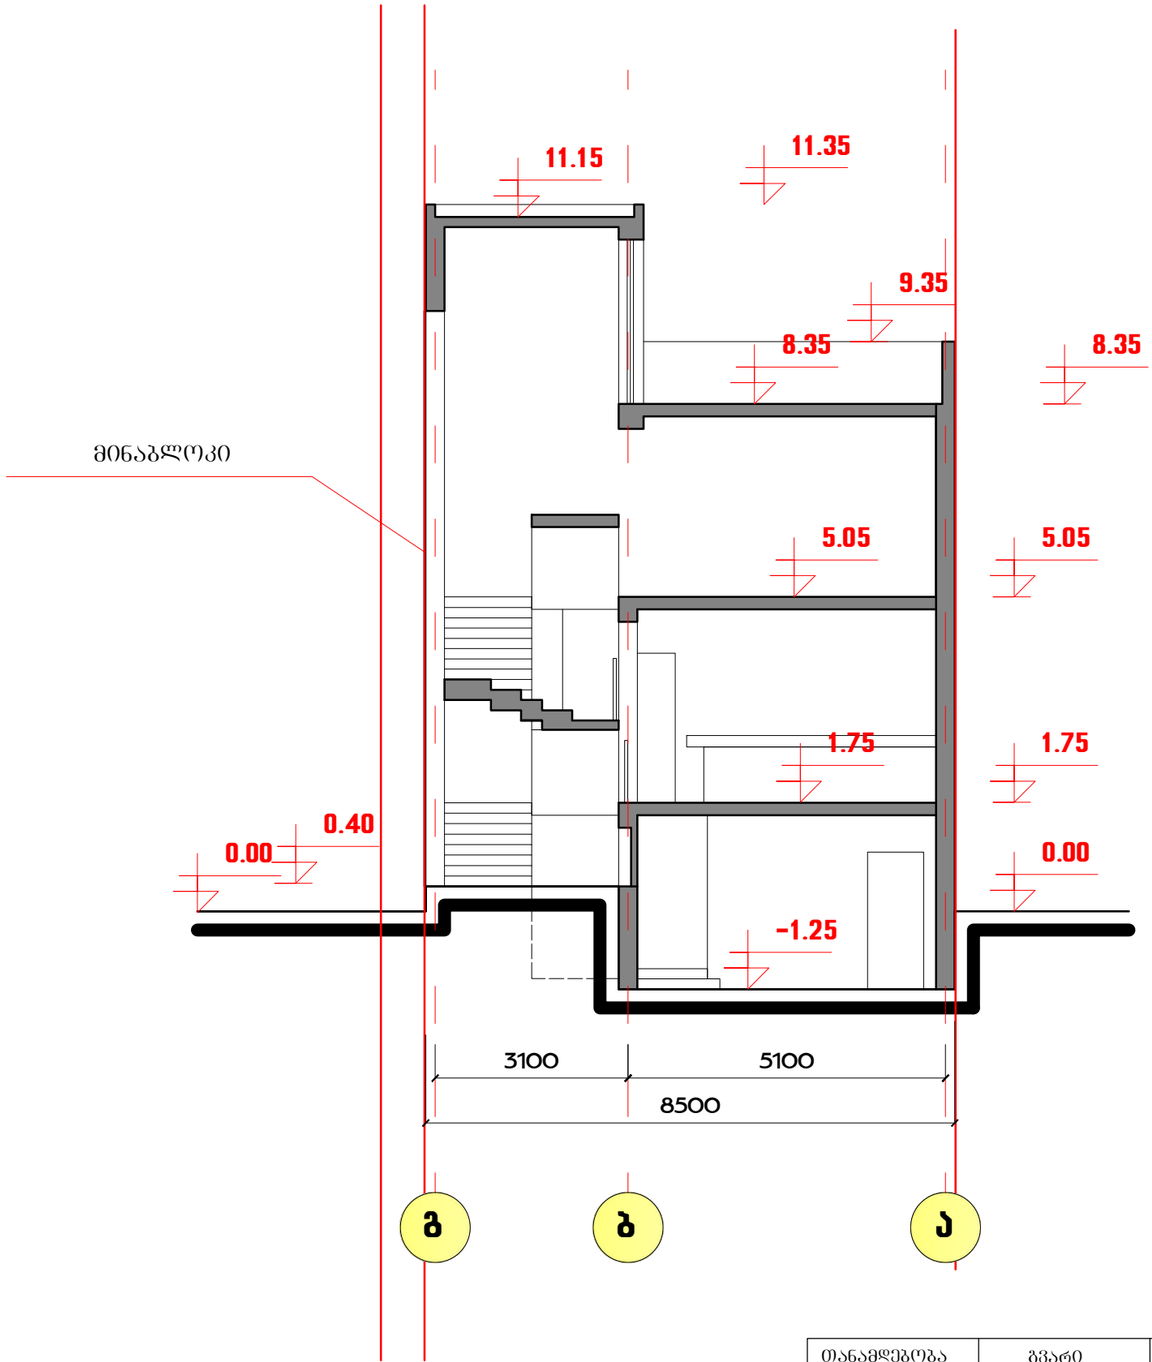

თანამდებობა	გვარი	ხელმოწერა	ბავშვთა გასართობი ცენტრი ალ. ქაზბეგის გამზირი 27				
ხელმძღვანელი	ზ. ლოლაშვილი						
პრ. მთ. არქ.	მ. ზვიადაძე		არქიტექტურული ნაწილი				
პრ. მთ. ინჟ.	თ. მშველიძე		ჭრილი 2-2 მ. 1:100				
შესრულა	მ. სირაძე		სტადია	ფურც.	ფურც-ბი	დაკვ. №	
			მ				

ინდ. მეწარმე
ზურაბ ლოლაშვილი