

ავტოსამრეცხაო ნ. გაფრინდაშვილის ქუჩაზე

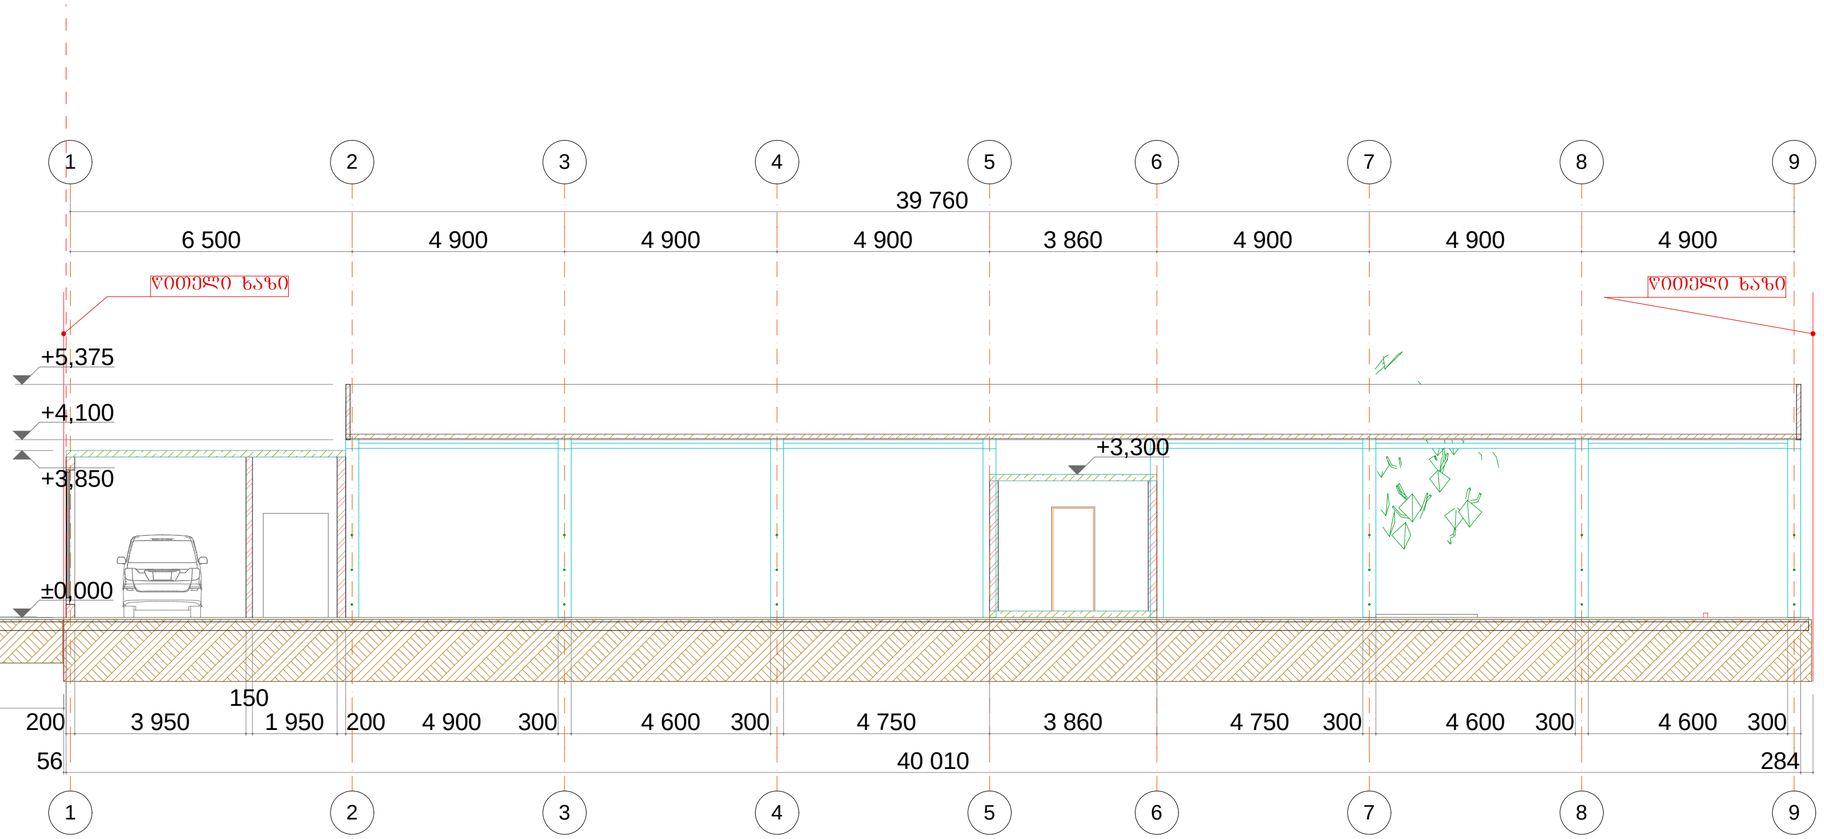

1 Разрез 1:100

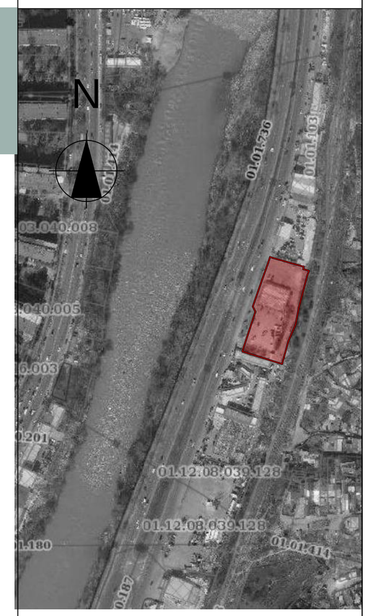

თ ბ ი ლ ი ს ი 2018

საპროექტო ობიექტის მისამართი	
ქ. თბილისი, ნ. გაფრინდაშვილის ქ.	
კოდი	გაშიფვრა
დამკვეთი: რატი ავალიანი	
დირექტორი	
პრ. ავტორი	ე. ომანაძე
არქიტექტორი	ე. ომანაძე

სტადია	ფურცელი	მასშტაბი	ფორმატი
			A 2