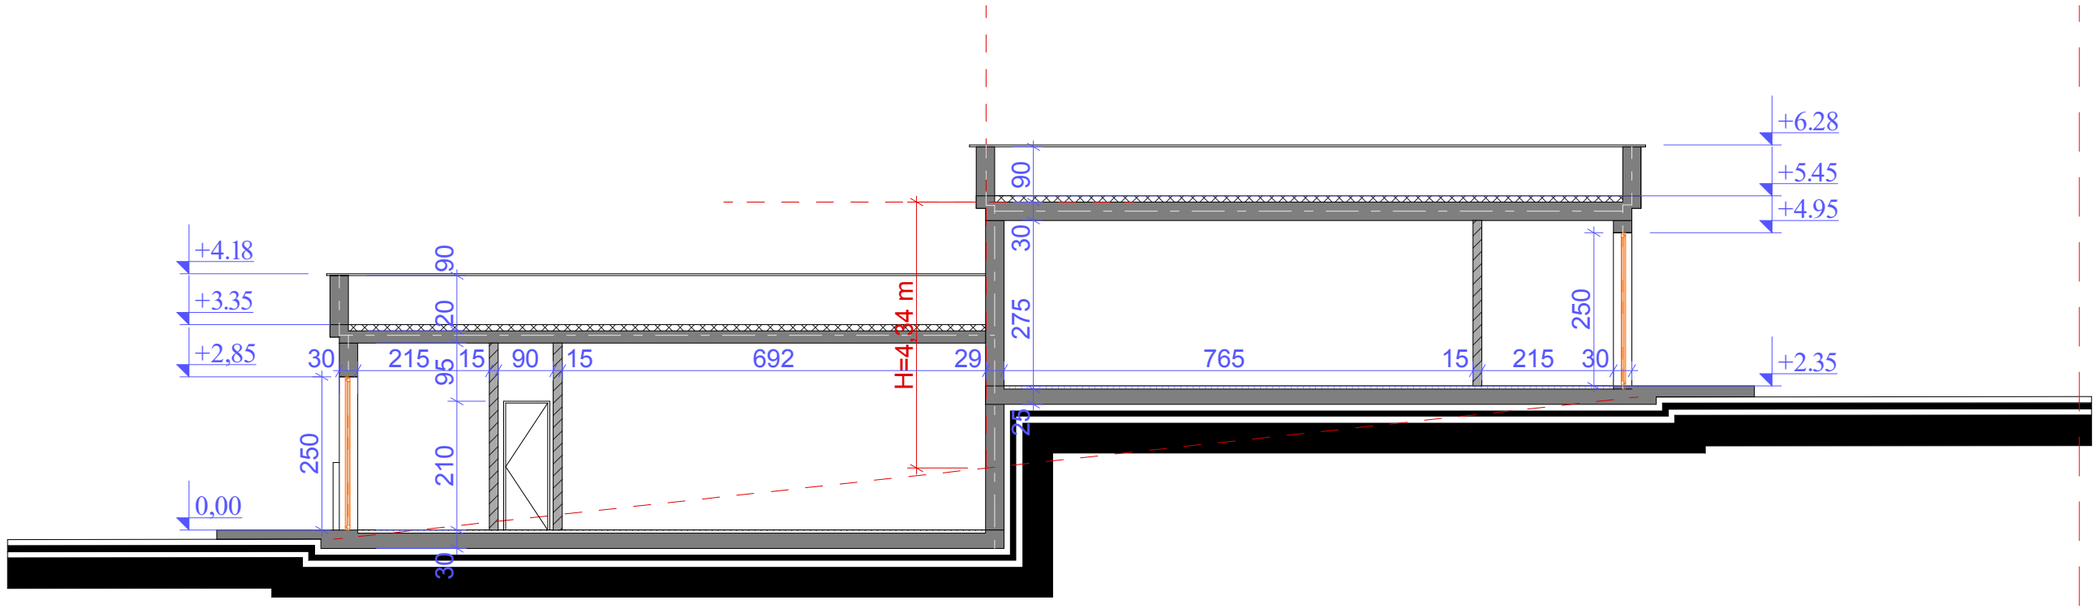


დირექტორი	ლ.ვასაროლიშვილი		ავტო გასამართი სადგურის პროექტი				
არქიტექტორი	გ.ნიკოლაიშვილი						
არ.კონს.	ლ.ჯაიანი		არქიტექტურული ნაწილი	დაკვეთა №			
			ჭრილი 1-1	სტადია	ფურც.	ფ-ბი	მასშტაბი
				ბ	ა–		1:100
შეასრულა	გ.ნიკოლაიშვილი						
შეამოწმა	ლ.ვასაროლიშვილი		ს.ს. საიდენტ. კოდი №404862038	შპს "დმ სტუდია"			