
გეგმა

1:500

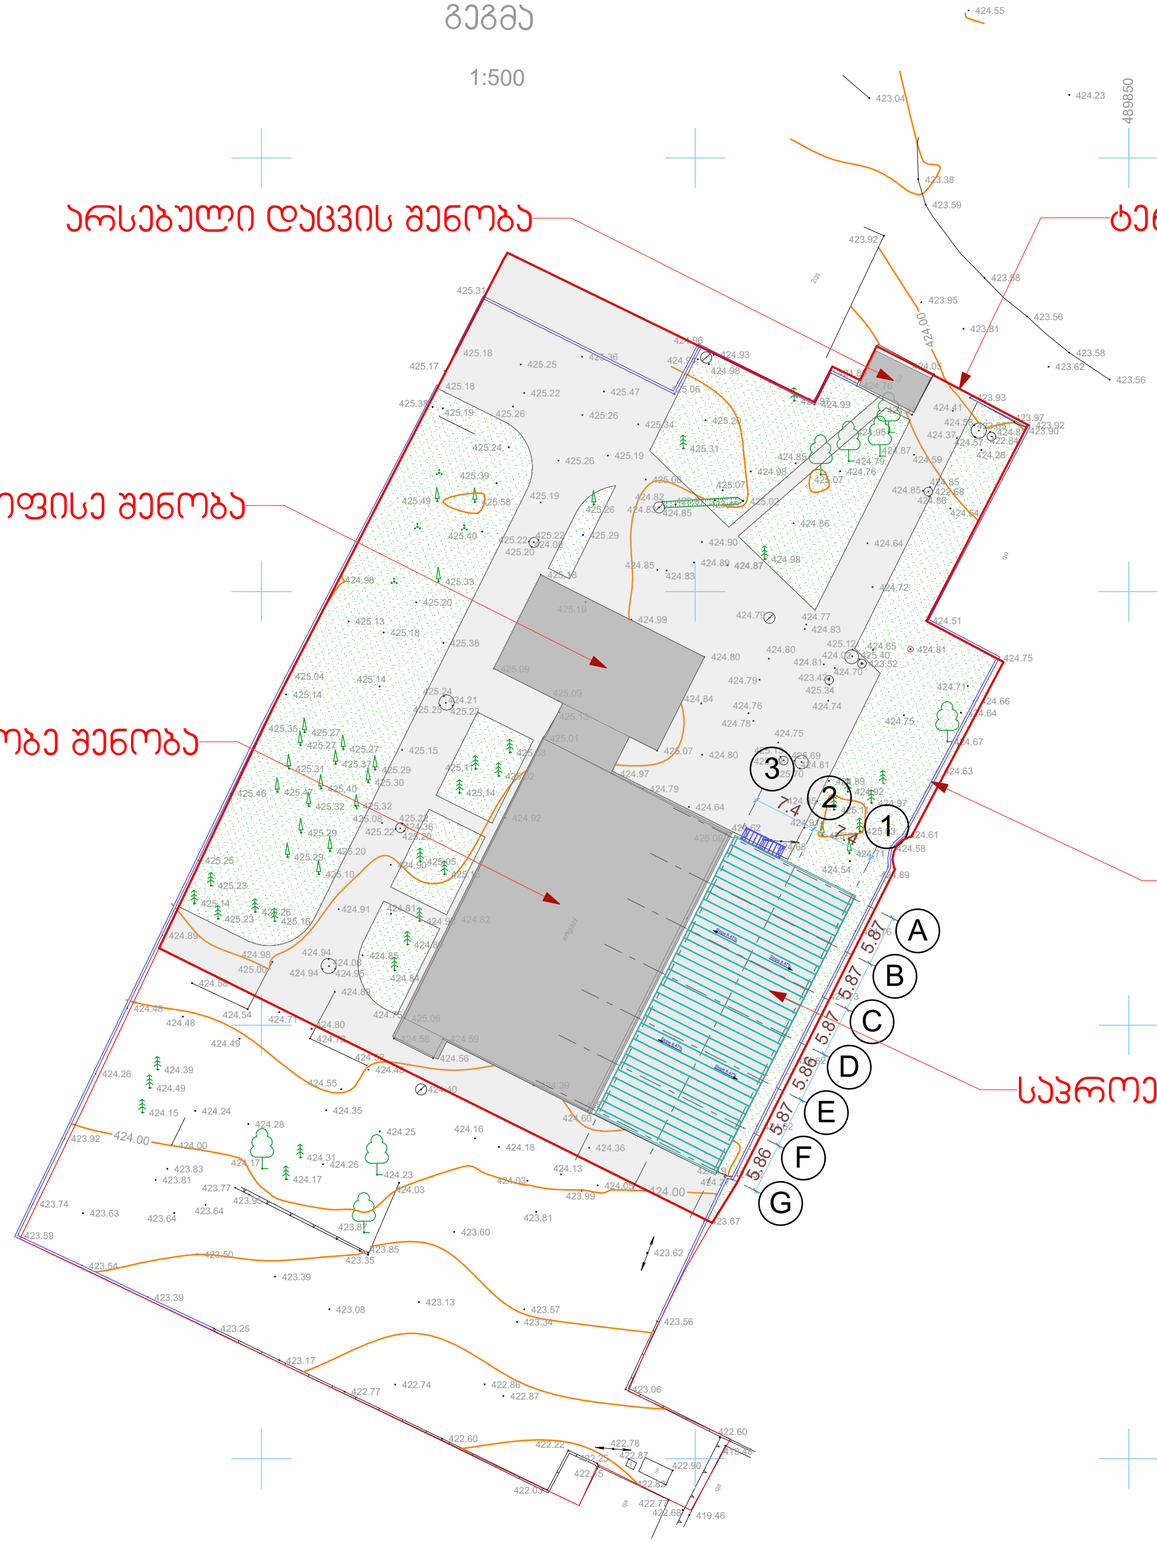

არსებული დაცვის შენობა

არსებული საოფისე შენობა

არსებული სასაწყობე შენობა

ტერიტორიაზე შემოსასვლელი

არსებული ღობე

საპროექტო სასაწყობე შენობა

პირობითი აღნიშნები:

- ხე
- ბუჩქი
- 633.72 ნიშნული
- ჭა
- ელ. ბოძი
- ბეტონის ღობე
- qa შენობა ქვის არასახოვრებელი
- გაზის მილი
- არხი
- საყრდენი კედელი
- ჰიდრანტი

შპს გეოარქი

მისამართი: 0179, ლ. პავლაძის №7ა, თბილისი, საქართველო,
ტელ: +995322340670
ელ.ფოსტა: info@geoarch.ge
ვებ გვერდი: www.geoarch.ge

პროექტის დასახელება

სასაწყობე შენობა

აიროს №15
თბილისი
საქართველო

ნახაზის დასახელება

გენგეგმა

არქიტექტორი: ზურაბ ჩოჩია
მეპასრულე: ირაკლი ჩოჩია

მასშტაბი: 1:500
თარიღი: 2018

ფურცლის №: A.01
რევიზიის №