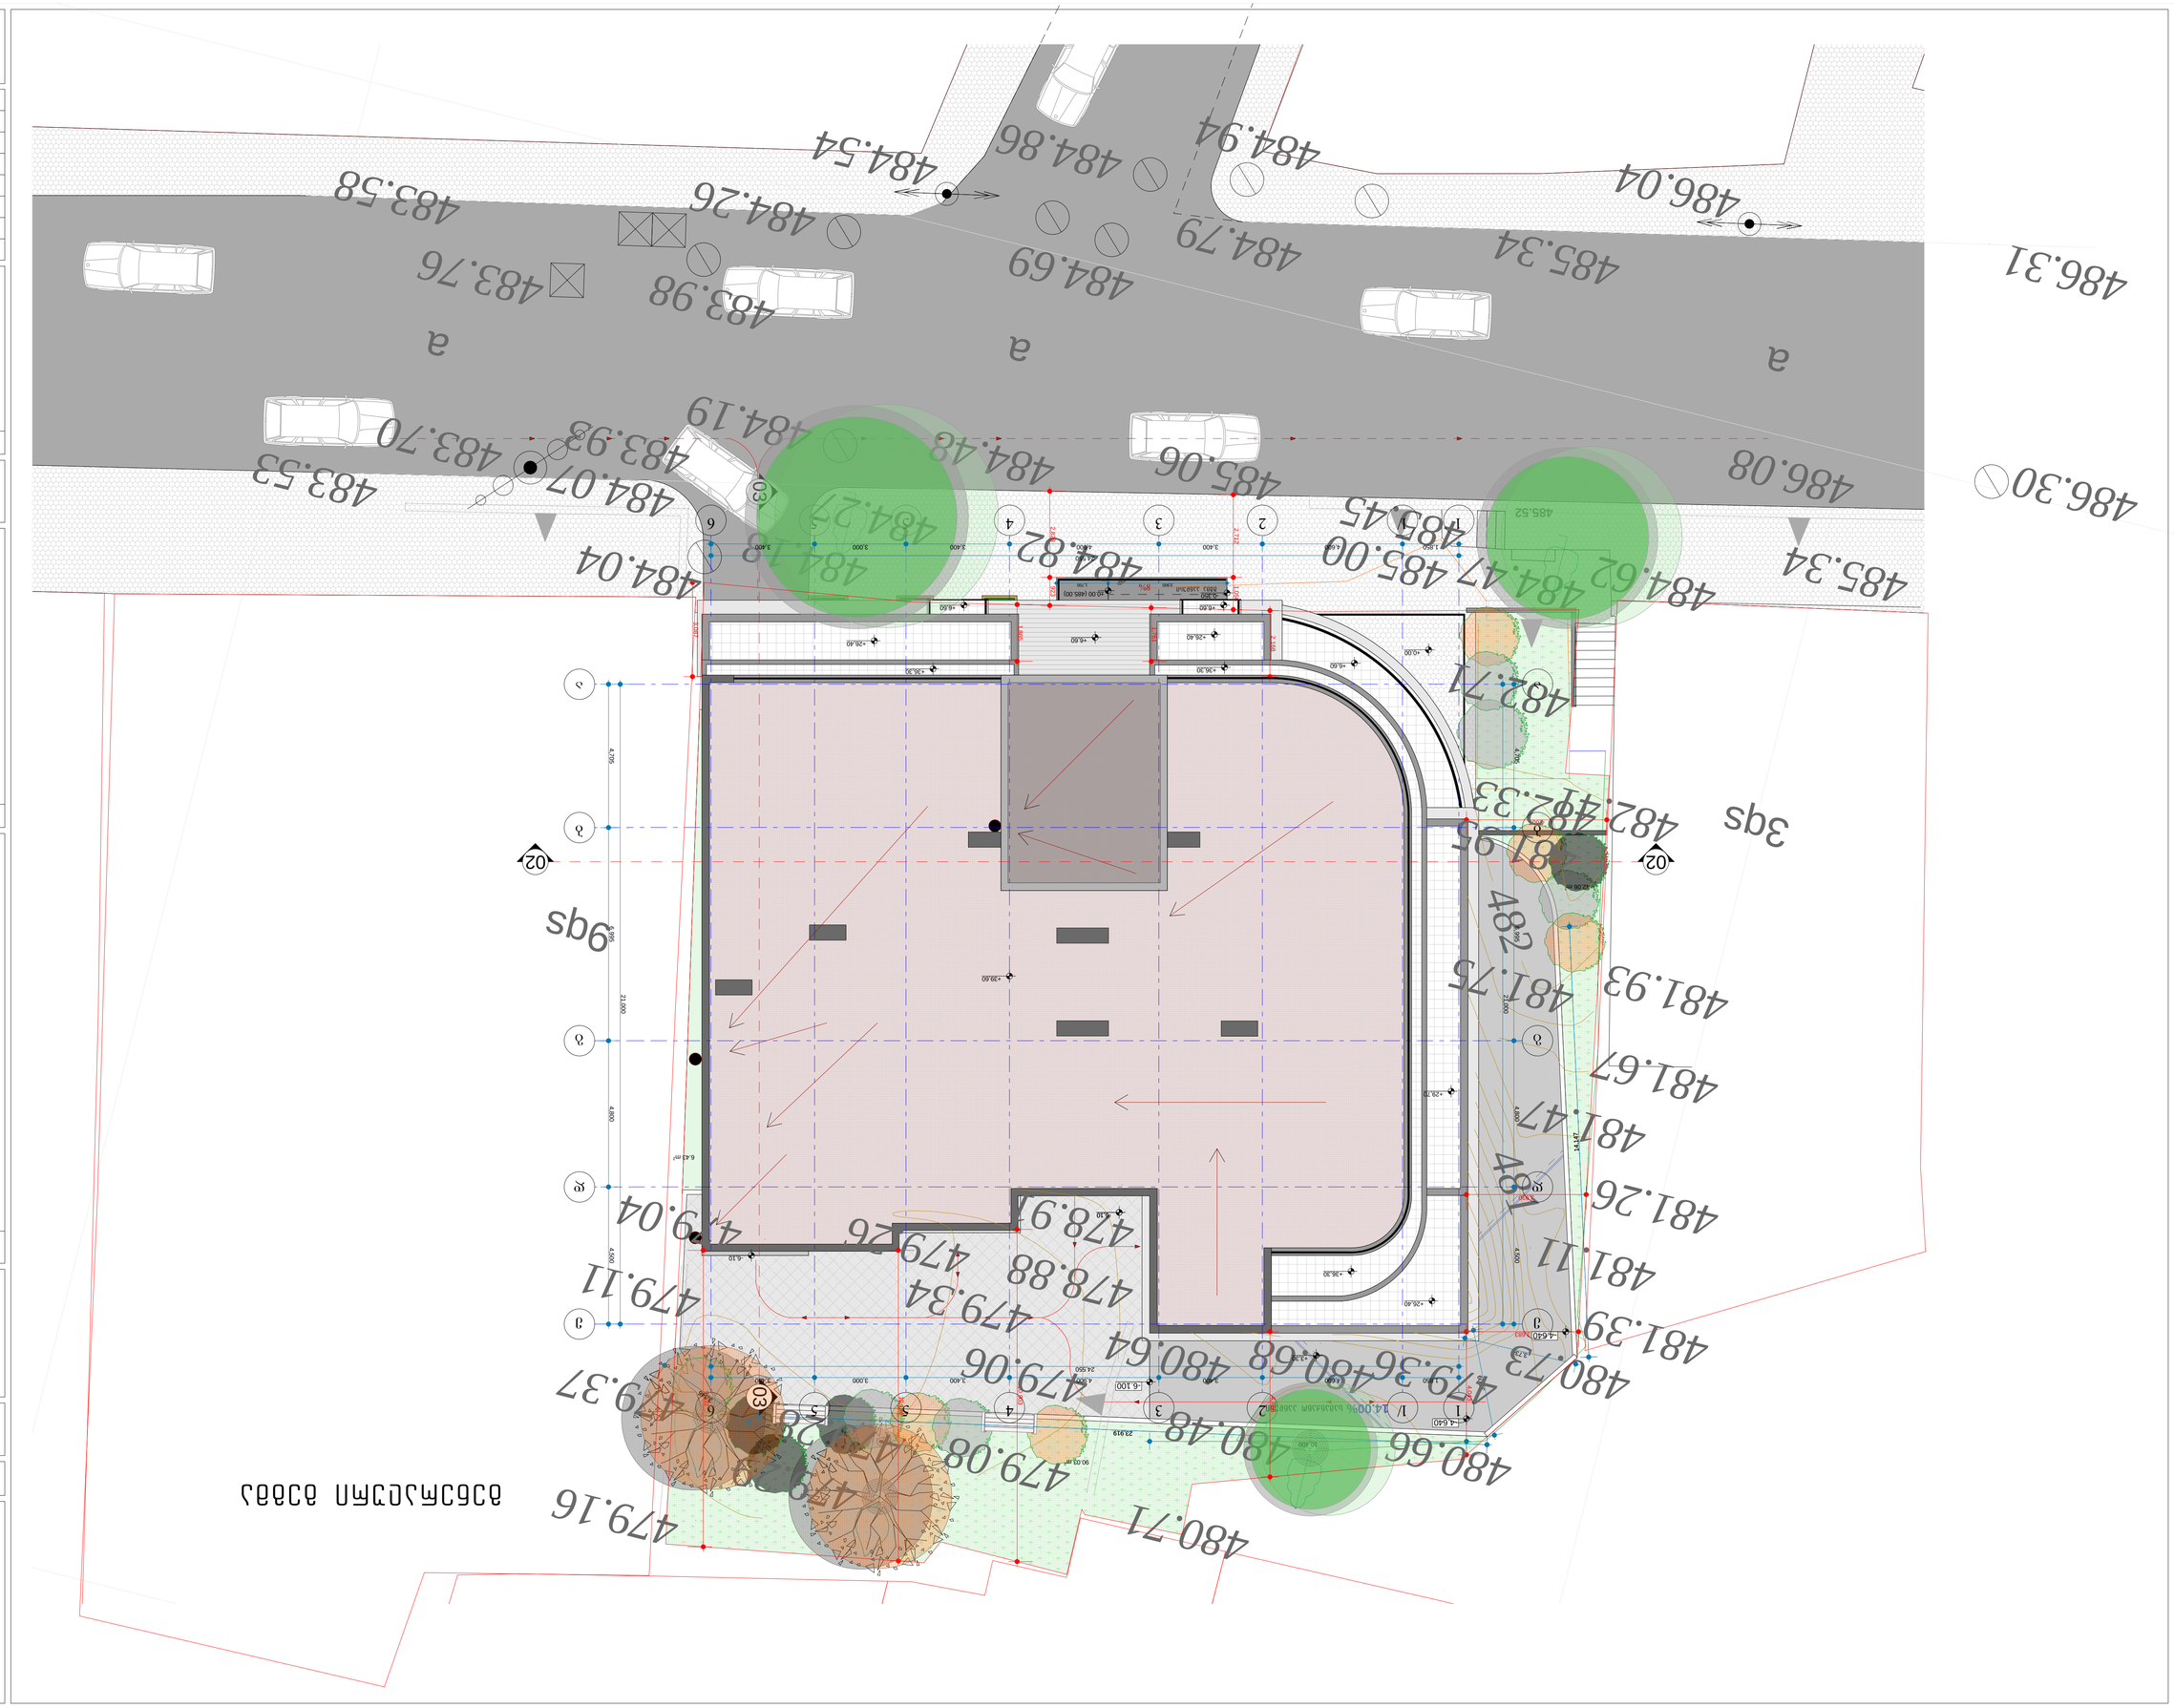
484.54
484.86
484.94
486.04
483.58
484.26
484.69
484.79
485.34
486.31
483.76
483.98
а
а
а
484.19
484.48
485.06
486.08
486.30
483.53
484.07
483.70
483.93
484.04
484.18
484.25
484.82
484.47
485.00
484.62
485.34
482.71
482.42
482.33
481.95
481.75
481.93
481.67
481.47
481.26
481.11
481.39
480.73
480.66
480.71
479.16
479.08
480.48
480.64
479.06
480.68
479.36
479.37
479.11
479.04
478.88
479.34
479.26
478.92
03
02
02
1
2
3
4
5
6
А
Б
В
Г
Д
Е
Ж
З
1/
1:100
1:100
1:100

სიტუაციური გეგმა



N

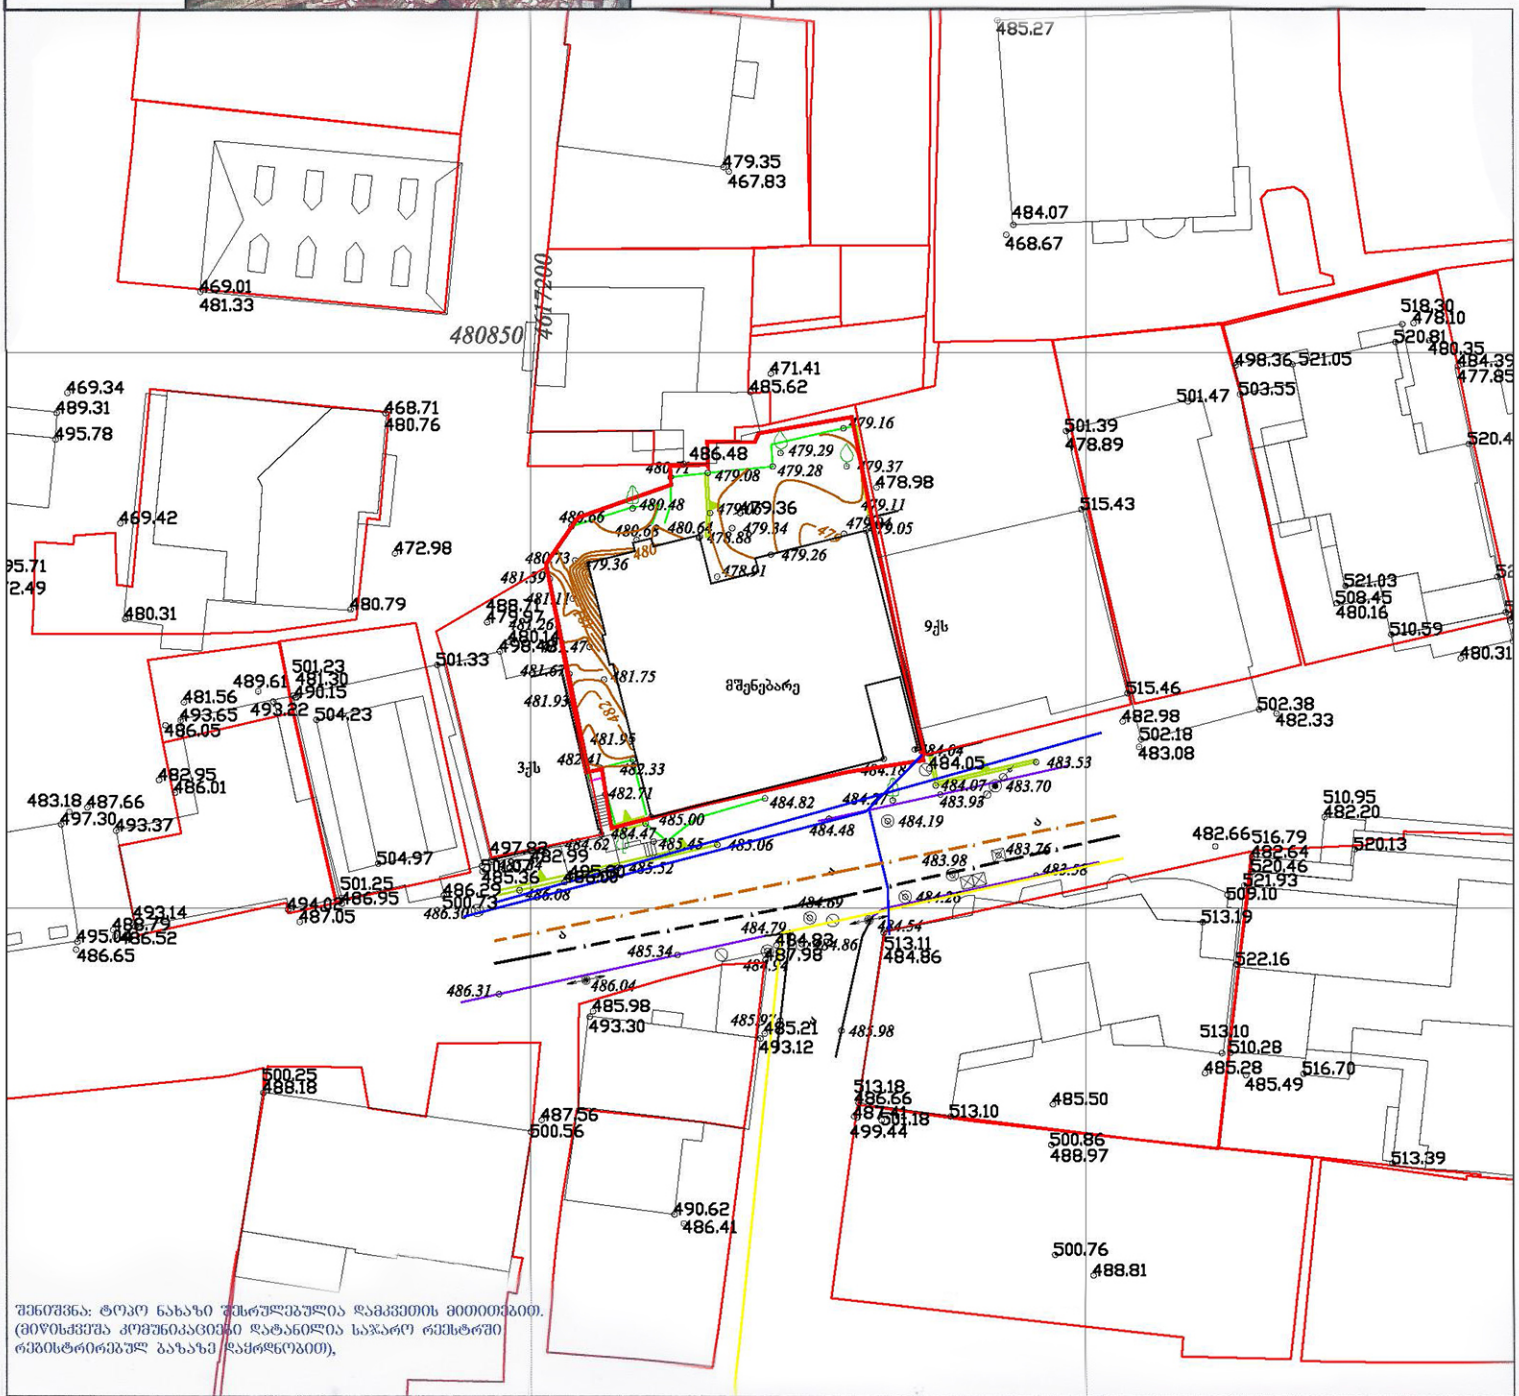

შენიშვნა: ტოპო ნახაზი შესრულებულია დამკვეთის მითითებით. (მიწისქვეშა კომუნიკაციები დატანილია საჯარო რეესტრში რეგისტრირებულ ბაზაზე დაყრდნობით),

ფართობი: 875 მ²	პირობითი აღნიშვნები	ტოპოგრაფიული ნახაზი მ 1:500 / რელიეფის კვეთა 0.5მ			შ.პ.ს "გეომეტრი 2017"
მიწისქვეშა კომუნიკაციები	ნაკვეთის საზღვარი	ბუჩქი	გეგმურ სიმაღლური წერტილი (რპ)	რკინის ღობე	
	შენობა	გაზონი	ხეების რიგი	ბორდიური	
კანალიზაცია	არკა	სამეთვალყურეო ჭები	ტრანსფორმატორი	ბეტონი	
დენის კაბელი	ფარდული	ძეგლი	რადიო ან ტელე ანძა	კედელი	
გაზის მილი	კიბე	შადრევანი	ლამპიონები	საყრდენი კედელი	
წყლის მილი	ფოთლოვანი ხე	ონკანი	ელექტრო ბოძი	ბილიკი	
ინტერნეტი	წიწვოვანი ხე	წყარო ან ჭა	რკინიგზა	გზისპირონური	
	ხეხილოვანი ხე	ბენზინგასამართი სადგური	მთავარი მილსადენი	წყლისპირონური	
		მაღალი ძაბვის გადამცემი			

ქ.თბილისი,ზარტაკას ქ.ა, ბინა 33 ტელ: 557 44 20 20		
დირექტორი		გ.ბანიძე
კომპანიის წარმომადგენელი		მ.ბანავაბალაძე
გეოდეზისტი		ლ.გასაბური
მენეჯერი		ქ.თბილისის მერიის ქ N35-37 (01.14.11.031.033)
	თარიღი	14.09.2017