WWW.ARCHAREA.GE

ფასადი "1-6" მ1:200

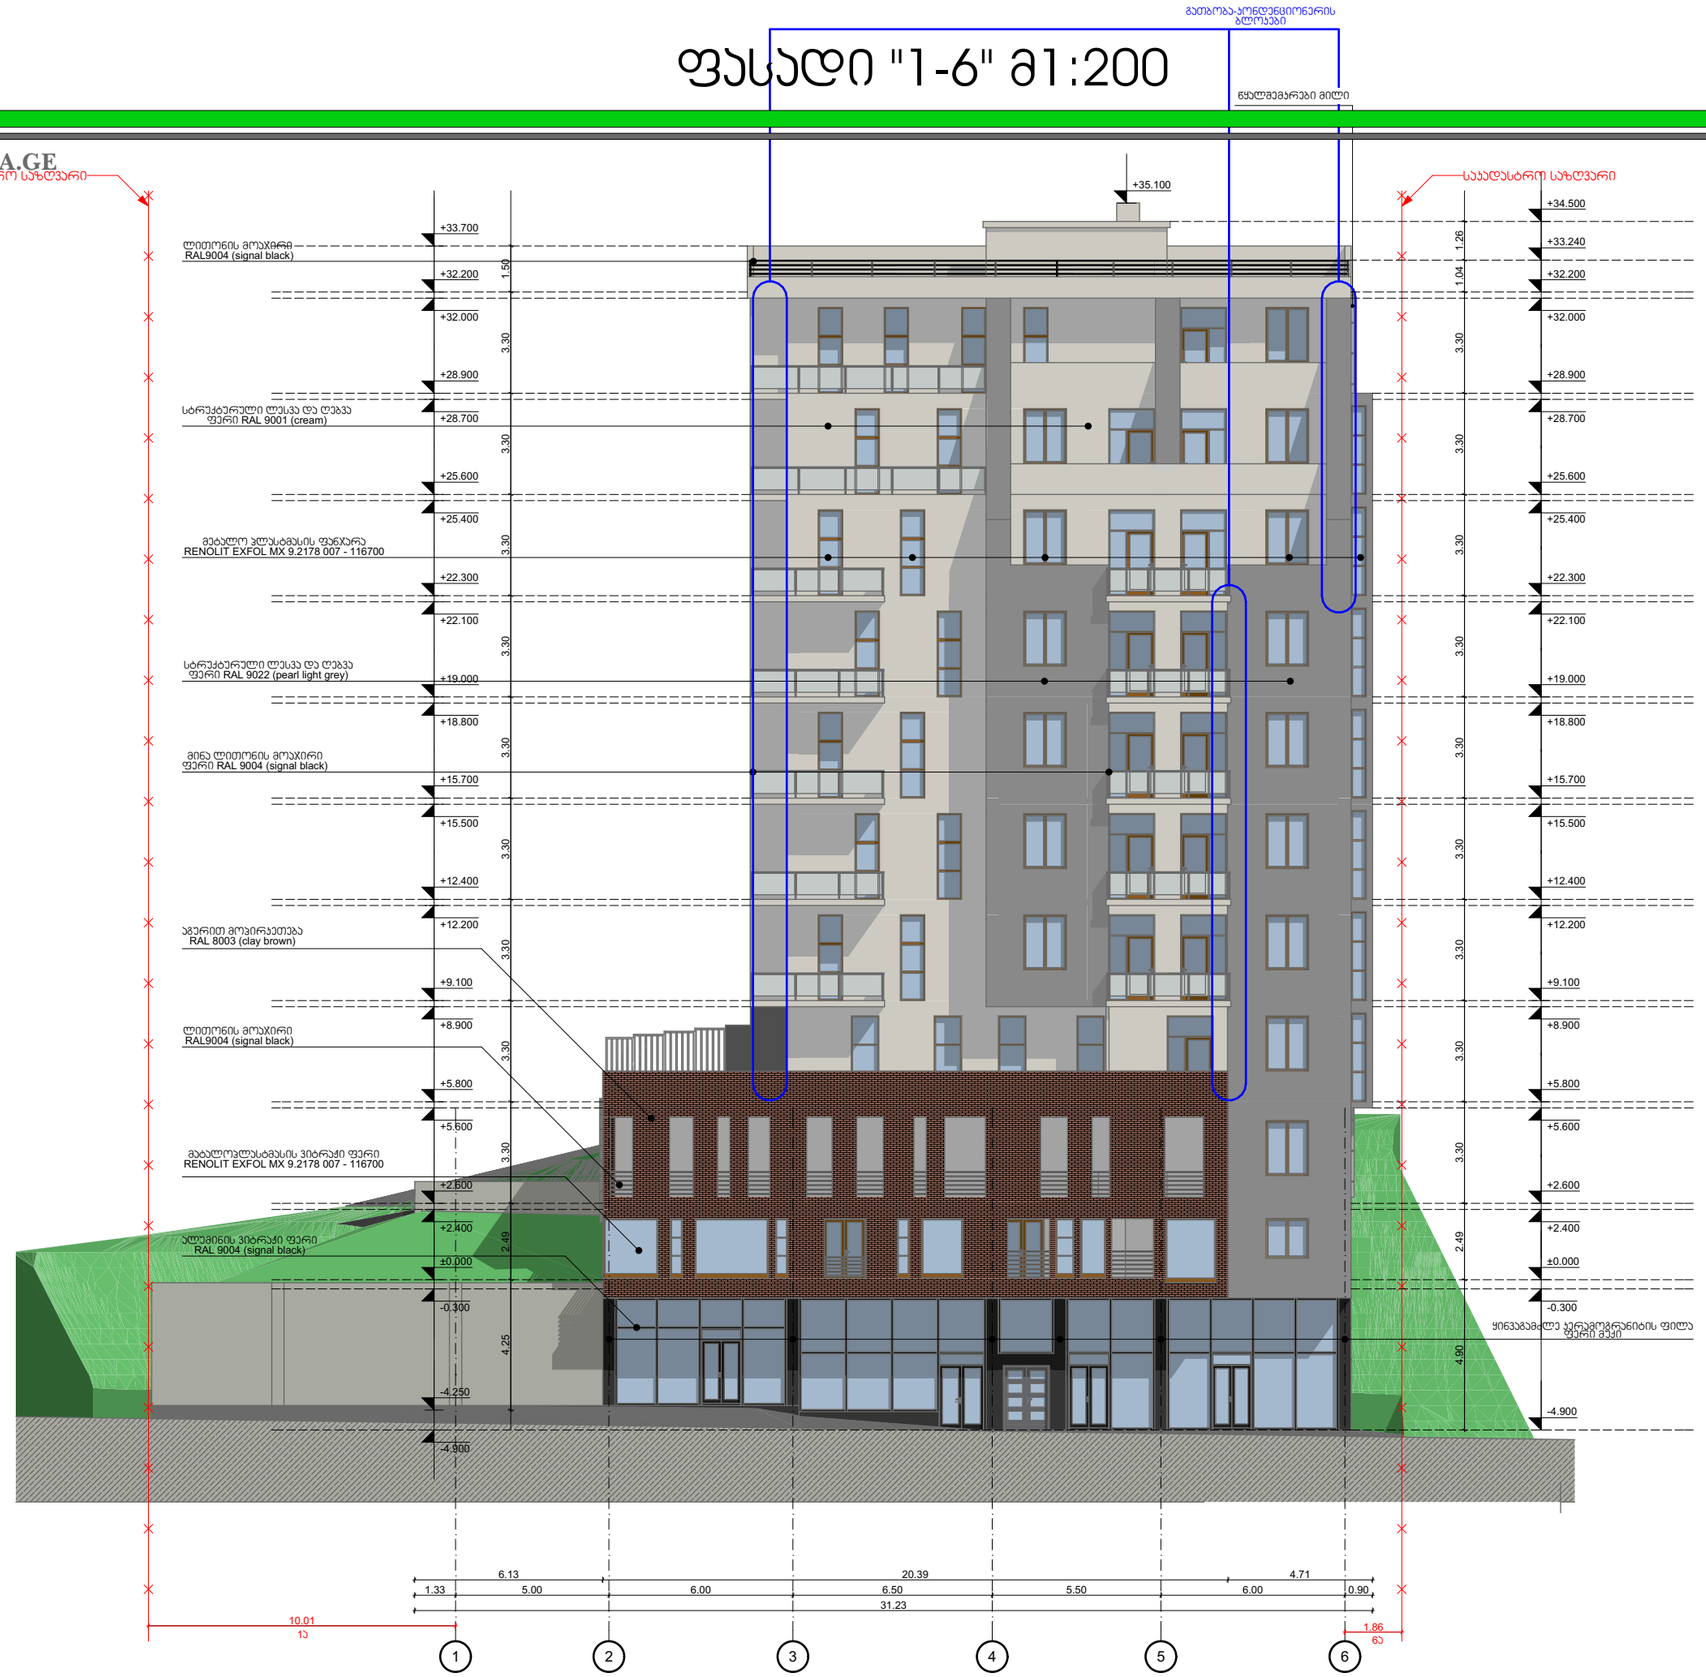

თბილისი 2017 წ

დაკვეთა № 1 | ფორმატი A3

ექსპლიკაცია

1	საერთო ოთახი
2	საძინებელი ოთახი
3	ჰოლი
4	სან. კვანძი
5	სამზარეულო
6	აივანი-ტერასა

პირობითი ნიშნები:

საკადასტრო საზღვარი

ჭრილის ხაზი

არქიტექტურული ნიშნული

შენიშვნები:

1. ნახაზზე ზომები მოცემულია მეტრებში

2. ნახაზის ყველა ცვლილება მშენებლობისას შეთანხმებული უნდა იყოს ავტორთან

თანამდებობა	გვარი	ხელმოწერა
დირექტორი	ზ. ჯამლაძე	
ჯრ. ავტორი	ზ. ჯამლაძე	
ჯრ. ავტორი	ნ.ნიგვრიანი	
დამკვეთი	გ. მამფორია	
შემოწმა	ნ. ნიგვრიანი	

დამკვეთი: შ.პ.ს ჯტიკივი

მისამართი: ვაჟლიჯვარი ჯორჯ. ბ1-ს მიმდებარედ

ფასადი

სტადია	ფურცელი	ფურცლები
პროექტი	-----	---

მაშტაბი 1: 200

საპროექტოს ლოგო | მისამართი

ქ. თბილისი
ს. ზაქარიაძის ქ. №8
ს/ნ 412706610
ტელ: 595 44 20 20
www.archarea.ge

WWW.ARCHAREA.GE

ფასადი "დ-ა" მ1:200

თბილისი 2017 წ

დაკვეთა № 1 | ფორმატი A3

ე ქ ს პ ლ ი კ ა ც ი ა

1	საერთო ოთახი
2	საძინებელი ოთახი
3	ჰოლი
4	სან. კვანძი
5	სამზარეულო
6	აივანი-ტერასა

პირობითი ნიშნები:

საკადასტრო საზღვარი

ჭრილის ხაზი

არქიტექტურული ნიშნული

შენიშვნები:

1. ნახაზზე ზომები მოცემულია მეტრებში

2. ნახაზის ყველა ცვლილება მშენებლობისას შეთანხმებული უნდა იყოს ავტორთან

თანამდებობა	გვარი	ხელმოწერა
დირექტორი	ზ. პამლაძე	
პრ. ავტორი	ზ. პამლაძე	
პრ. ავტორი	ნ.ნიგვრიანი	
დაამუშავა	გ. მამფორია	
შეამოწმა	ნ. ნიგვრიანი	

დამკვეთი: შ.პ.ს პატივი

მისამართი: პამლიაშვილი პორპ. ბ1-ს მიმდებარედ

ფასადი

სტადია	ფურცელი	ფურცლები
პროექტი	-----	---

მაშტაბი 1: 200

საპროექტოს ლოგო | მისამართი

ქ. თბილისი
ს. ზაქარიაძის ქ. №8
ს/ნ 412706610
ტელ: 595 44 20 20
www.archarea.ge

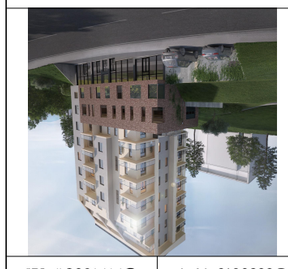

GSPublisherVersion 0.1.100.100

6 5 4 3 2 1

10.70 3.30 3.30 3.30 3.30 3.30 3.30 3.30 3.30 2.30

2.60 3.30 3.30 3.30 3.30 3.30 3.30 3.30 3.30 1.50

-4.900

+5.800

+9.100

+12.400

+15.700

+19.000

+22.300

+25.600

+28.900

+32.200

+34.500

+5.600

+8.900

+12.200

+15.500

+18.800

+22.100

+25.400

+28.700

+32.000

+34.300

+5.600

+8.900

+12.200

+15.500

+18.800

+22.100

+25.400

+28.700

+32.000

+5.800

+9.100

+12.400

+15.700

+19.000

+22.300

+25.600

+28.900

+32.200

+33.700

+2.400

0.70 18.40 1.19 4.81 6.13
0.90 6.00 5.50 6.50 6.00 5.00 1.33
31.23

+35.100

1.75 11.33

+5.800

საკადასტრო საზღვარი საკადასტრო საზღვარი

6b 2b

წყალშემკრები მილი

ლითონის ჟალუზი ფერი
RAL 9004 (სიგნალ black)

გათბობა-კონდენციონერის
ბლოკები

სტრუქტურული ლესვა და ღებვა
ფერი RAL 9001 (ცრეამ)

სტრუქტურული ლესვა და ღებვა
ფერი RAL 9022 (pearl light გრეყ)

ლითონის მოაჯირი
RAL9004 (სიგნალ black)

მეტალო პლასტმასის ფანჯარა
RENOLIT EXFOL MX 9.2178 007 - 116700

მეტალო პლასტმასის კარები
RENOLIT EXFOL MX 9.2178 007 - 116700

აგურით მოპირკეთება
RAL 8003 (clay brown)

1

2

3

4

5

საერთო ოთახი

საძინებელი ოთახი

ჰოლი

სან. კვანძი

სამზარეულო

6 აივანი-ტერასა

n.niguriani

g. mamforia

ზ. კამლაძე

თბილისი 2017 წ

ფორმატი A3

e q s p l i k a c i a

დაკვეთა # 1

პირობითი ნიშნები:

საკადასტრო საზღვარი

ჭრილის ხაზი

არქიტექტურული ნიშნული

შენიშვნები:

1. ნახაზზე ზომები მოცემულია
მეტრებში

2. ნახაზის ყველა ცვლილება
მშენებლობისას შეთანხმებული
უნდა იყოს ავტორთან

საპროექტოს ლოგო მისამართი

s/n 412706610
ტელ: 595 44 20 20

www.archarea.ge

თანამდებობა

დირექტორი

გვარი

ზ. კამლაძე

ხელმოწერა

პრ. ავტორი

მაშტაბი
1: 200

ფასადი

სტადია

პროექტი

ფურცელი

- - - - -

ფურცლები

- - -

ქ. თბილისი
ს. ზაქარიაძის ქ. #8

WWW.ARCHAREA.GE

დაამუშავა

შეამოწმა

პრ. ავტორი

n. niguriani

ფასადი "6-1" მ1:200

დამკვეთი:

მისამართი:

შ.პ.ს აქტივი

ვაშლიჯვარი კორპ. ბ1-ს
მიმდებარედ ს კ

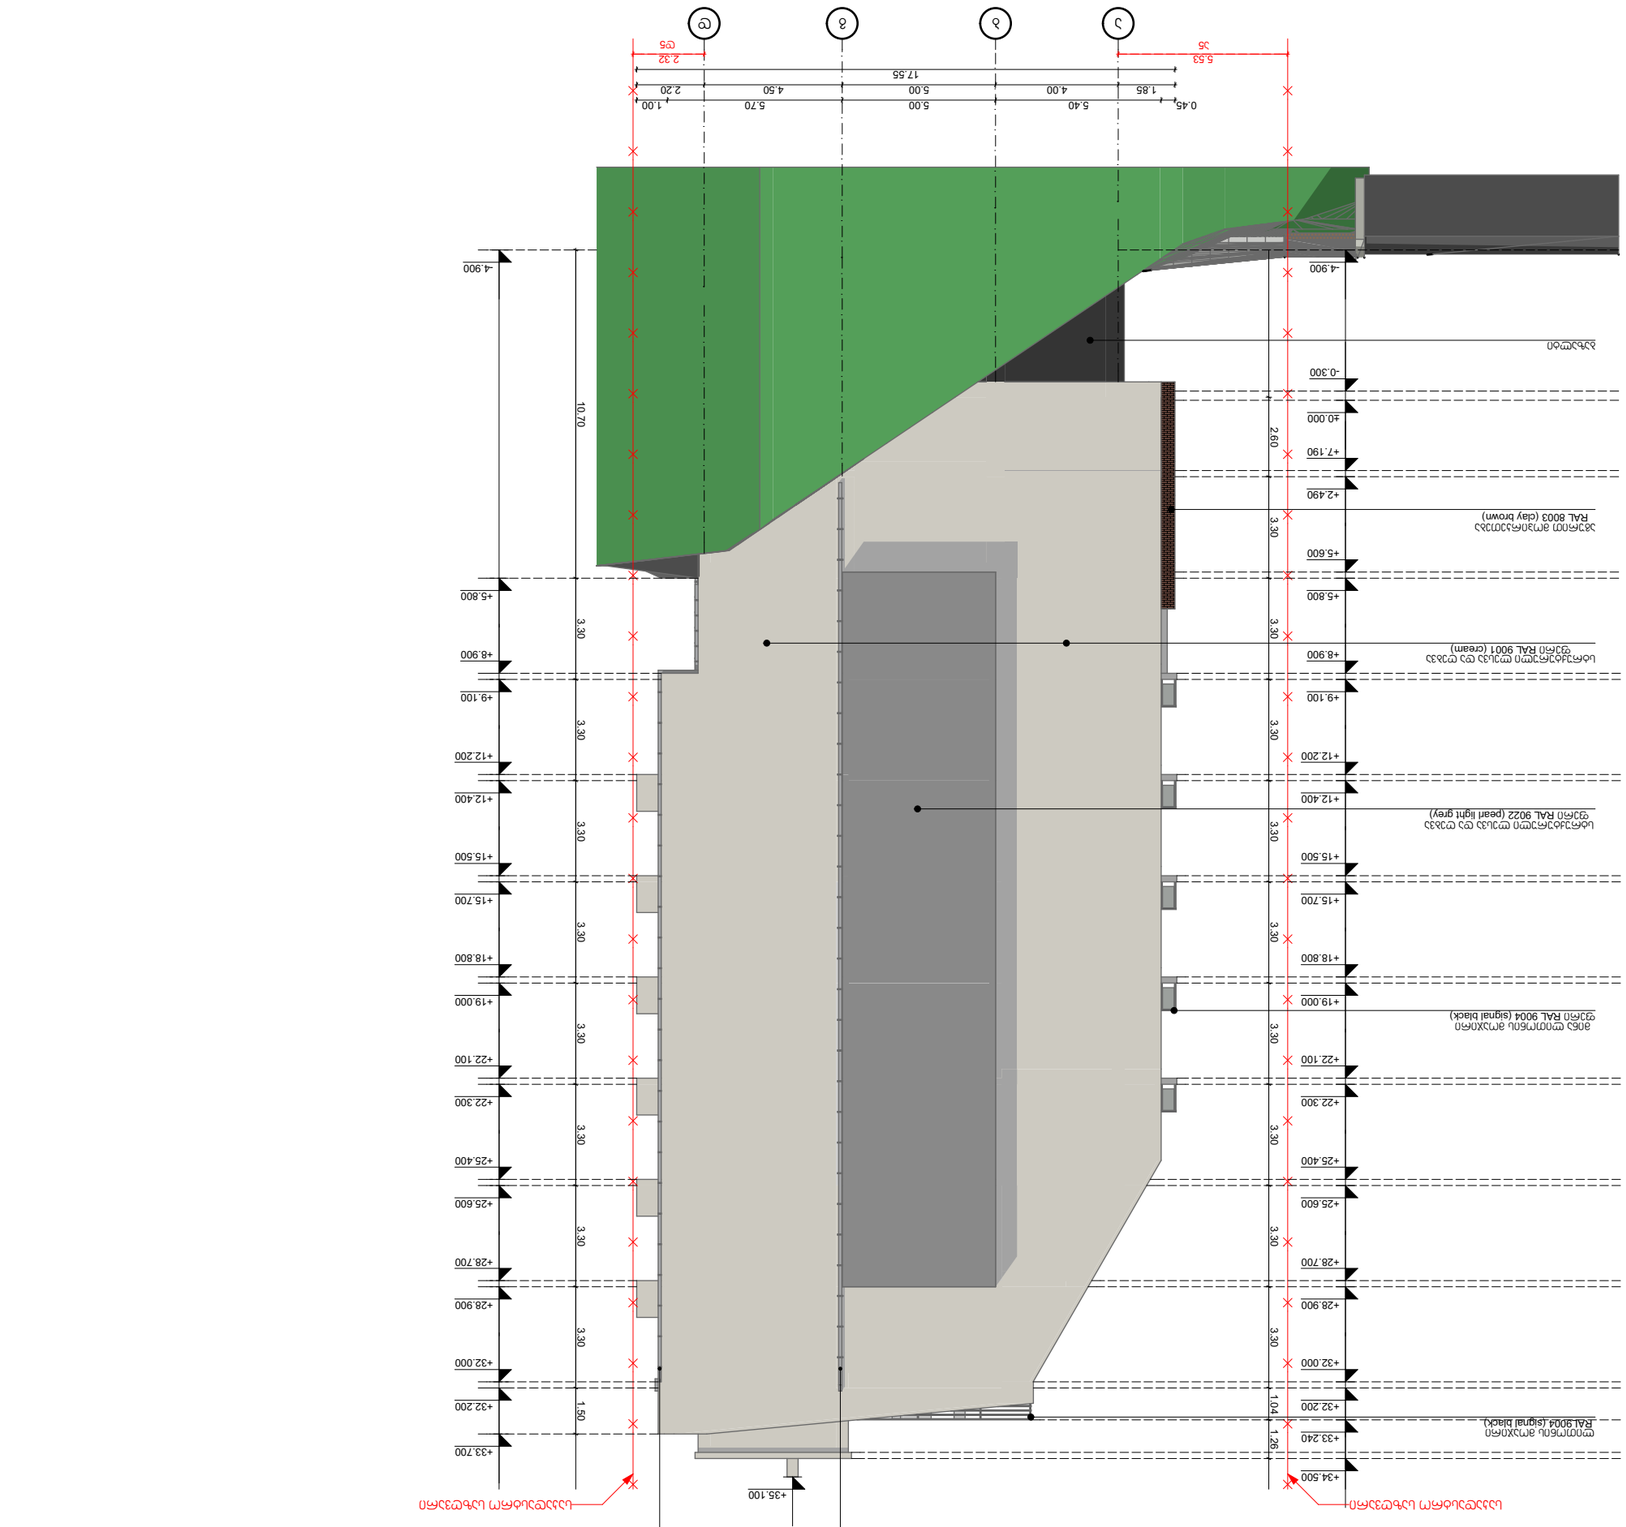

GSPublisherVersion 0.1.100.100

a b g d

17.55

1.85 4.00 5.00 4.50 2.20

0.45 5.40 5.00 5.70 1.00

2.60 3.30 3.30 3.30 3.30 3.30 3.30 3.30 3.30 3.30 1.04 1.26

-4.900

±0.000

+2.490

+5.800

+9.100

+12.400

+15.700

+19.000

+22.300

+25.600

+28.900

+32.200

+33.240

+34.500

-0.300

+7.190

+5.600

+8.900

+12.200

+15.500

+18.800

+22.100

+25.400

+28.700

+32.000

10.70 3.30 3.30 3.30 3.30 3.30 3.30 3.30 3.30 1.50

+35.100

-4.900

+5.800

+9.100

+12.400

+15.700

+19.000

+22.300

+25.600

+28.900

+32.200

+33.700

+8.900

+12.200

+15.500

+18.800

+22.100

+25.400

+28.700

+32.000

5.53 2.32

საკადასტრო საზღვარი საკადასტრო საზღვარი

a5 d5

bazalti

წყალშემკრები მილი

სტრუქტურული ლესვა და ღებვა
ფერი RAL 9001 (ცრეამ)

სტრუქტურული ლესვა და ღებვა
ფერი RAL 9022 (pearl light გრეყ)

მინა ლითონის მოაჯირი
ფერი RAL 9004 (სიგნალ black)

ლითონის მოაჯირი
RAL9004 (სიგნალ black)

აგურით მოპირკეთება
RAL 8003 (clay brown)

1
2
3
4
5

საერთო ოთახი
საძინებელი ოთახი
ჰოლი
სან. კვანძი
სამზარეულო
6 აივანი-ტერასა

n.niguriani
g. mamforia

ზ. კამლაძე

თბილისი 2017 წ

ფორმატი A3

e q s p l i k a c i a

დაკვეთა # 1

პირობითი ნიშნები:

საკადასტრო საზღვარი

ჭრილის ხაზი

არქიტექტურული ნიშნული

შენიშვნები:

1. ნახაზზე ზომები მოცემულია
მეტრებში

2. ნახაზის ყველა ცვლილება
მშენებლობისას შეთანხმებული
უნდა იყოს ავტორთან

საპროექტოს ლოგო მისამართი

s/n 412706610
ტელ: 595 44 20 20

www.archarea.ge

თანამდებობა
დირექტორი

გვარი
ზ. კამლაძე

ხელმოწერა

პრ. ავტორი

მაშტაბი
1: 200

ფასადი
სტადია
პროექტი

ფურცელი

- - - - -

ფურცლები

- - -

ქ. თბილისი
ს. ზაქარიაძის ქ. #8

WWW.ARCHAREA.GE

დაამუშავა
შეამოწმა

პრ. ავტორი

n. niguriani

ფასადი "ა-დ" მ1:200

დამკვეთი:
მისამართი:

შ.პ.ს აქტივი
ვაშლიჯვარი კორპ. ბ1-ს
მიმდებარედ ს კ