WWW.ARCHAREA.GE

ჭრილი 1-1 მ1:200

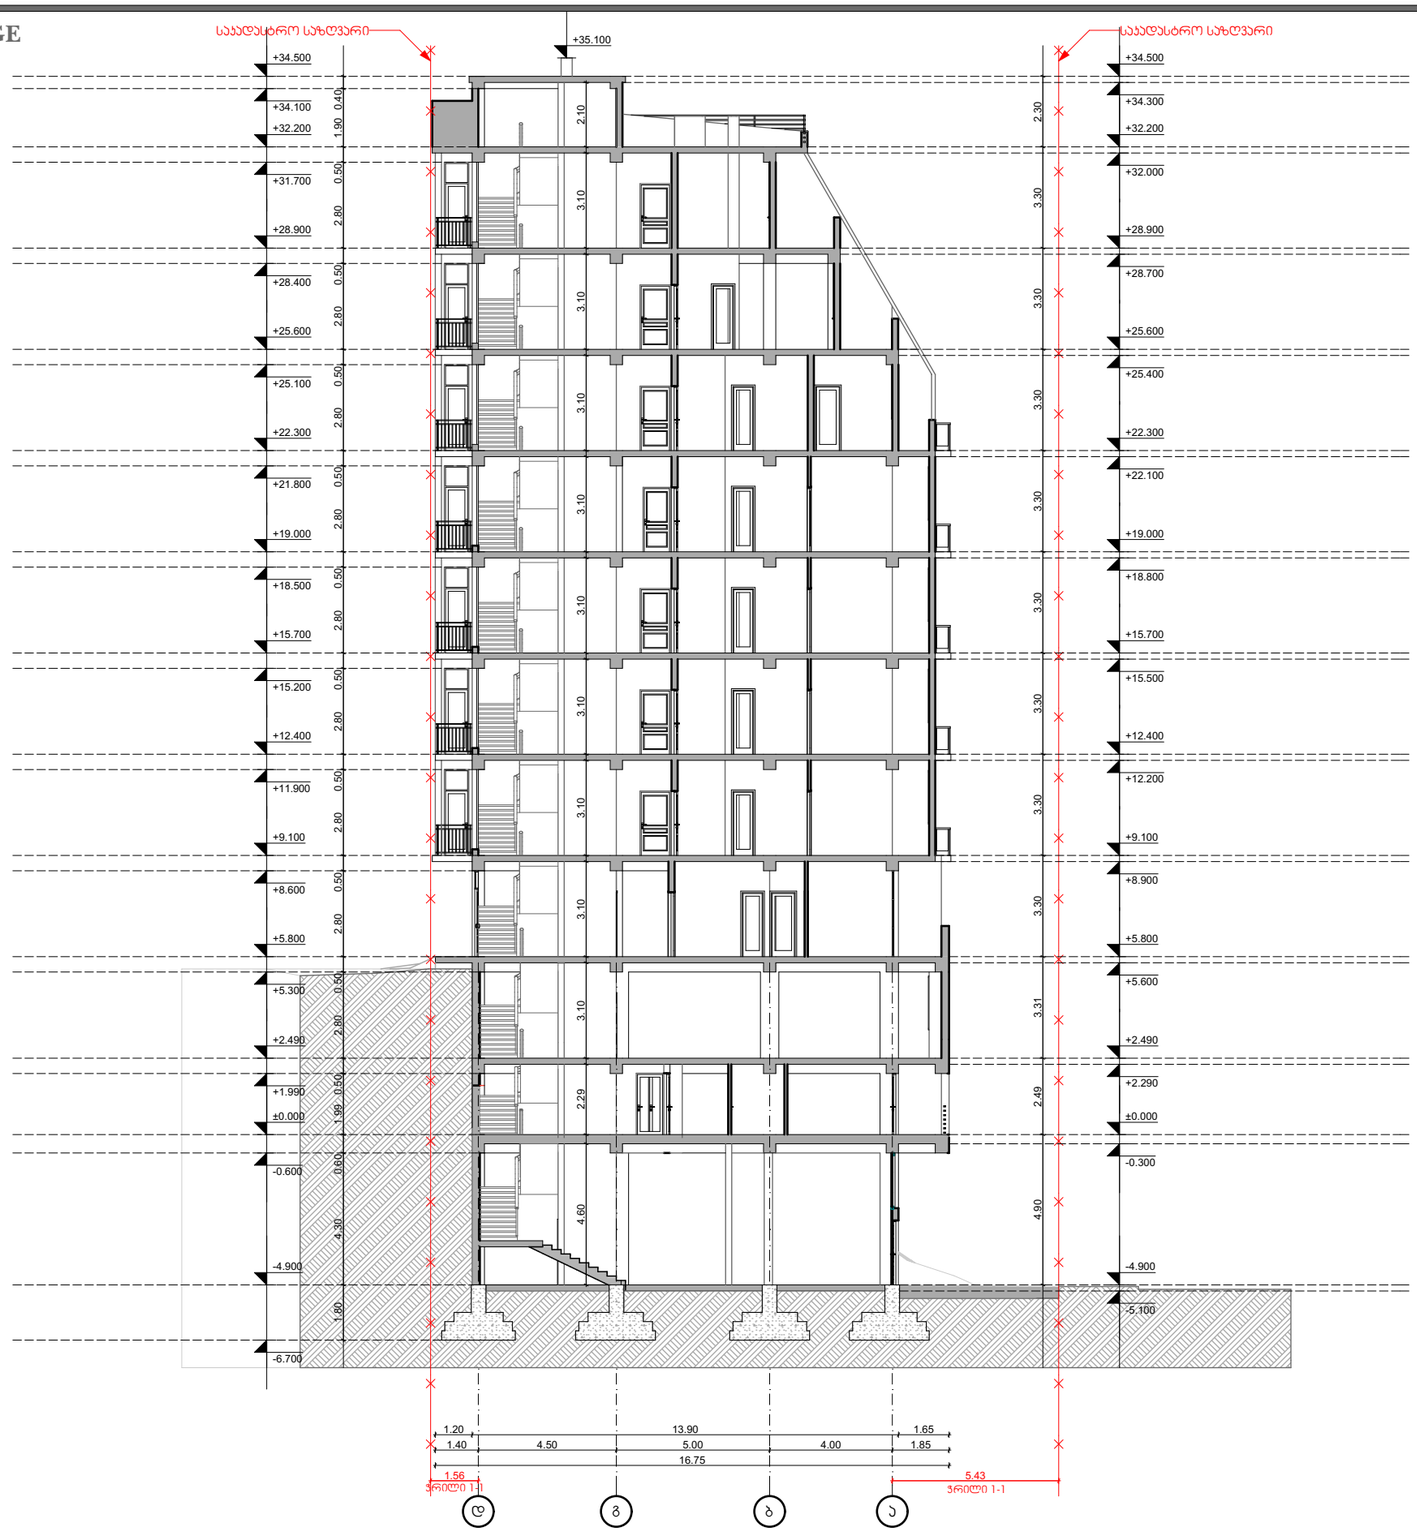

თბილისი 2017 წ

დაკვეთა № 1 | ფორმატი A3



ექსპლიკაცია

1	საერთო ოთახი
2	საძინებელი ოთახი
3	ჰოლი
4	სან. კვანძი
5	სამზარეულო
6	აივანი-ტერასა

პირობითი ნიშნები:

საკადასტრო საზღვარი

ჭრილის ხაზი

არქიტექტურული ნიშნული

შენიშვნები:

1. ნახაზზე ზომები მოცემულია მეტრებში

2. ნახაზის ყველა ცვლილება მშენებლობისას შეთანხმებული უნდა იყოს ავტორთან

თანამდებობა	გვარი	ხელმოწერა
დირექტორი	ზ. პამლაძე	
ჯრ. ავტორი	ზ. პამლაძე	
ჯრ. ავტორი	ნ.ნიბურიანი	
დაამუშავა	გ. მამფორია	
შეამოწმა	ნ. ნიბურიანი	

დამკვეთი: შ.პ.ს პატივი

მისამართი: პამლიჯვარი პორპ. ბ1-ს მიმდებარედ

ჭრილი

სტადია	ფურცელი	ფურცლები
პროექტი	-----	---

მაშტაბი 1: 200

საპროექტოს ლოგო | მისამართი

ქ. თბილისი
ს. ზაქარიაძის ქ. №8
ს/ნ 412706610
ტელ: 595 44 20 20
www.archarea.ge

WWW.ARCHAREA.GE

ჭრილი 2-2 მ1:200

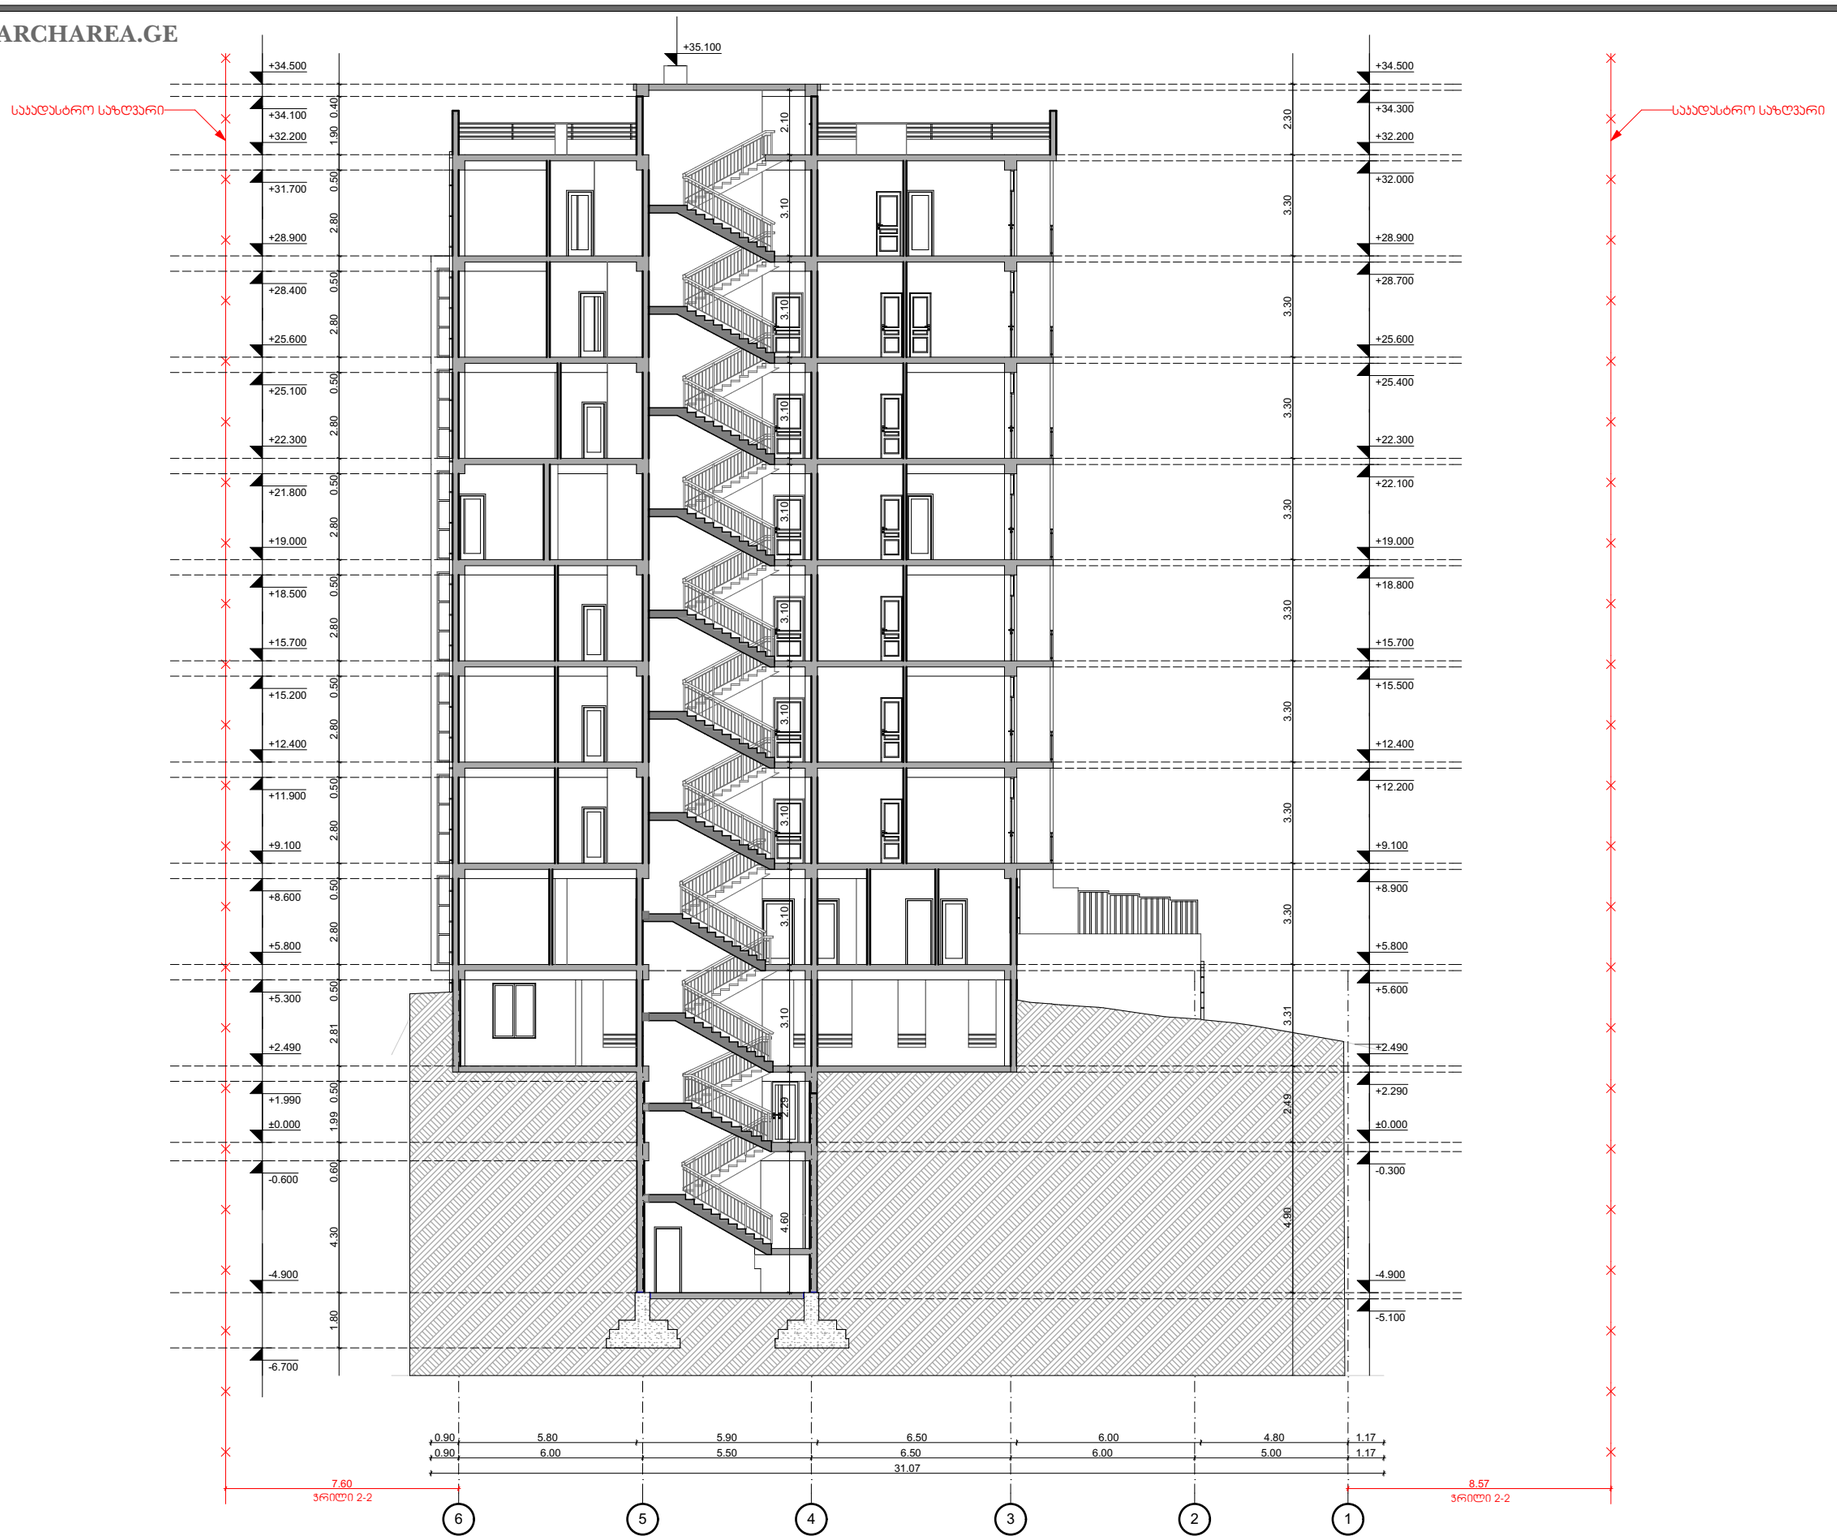

თბილისი 2017 წ

დაკვეთა № 1 | ფორმატი A3



ექსპლიკაცია

1	საერთო ოთახი
2	საძინებელი ოთახი
3	ჰოლი
4	სან. კვანძი
5	სამზარეულო
6	აივანი-ტერასა

პირობითი ნიშნები:

საყრდენი საზღვარი

ჭრილის ხაზი

არქიტექტურული ნიშნული

შენიშვნები:

1. ნახაზზე ზომები მოცემულია მეტრებში

2. ნახაზის ყველა ცვლილება მშენებლობისას შეთანხმებული უნდა იყოს ავტორთან

თანამდებობა	გვარი	ხელმოწერა
დირექტორი	ზ. პამლაძე	
ჯრ. ავტორი	ზ. პამლაძე	
ჯრ. ავტორი	ნ.ნიგურიანი	
დაამუშავა	გ. მამფორია	
შეამოწმა	ნ. ნიგურიანი	

დამკვეთი: შ.პ.ს პატივი

მისამართი: პამლიაშვილი ქორგ. ბ1-ს მიმდებარედ

ჭრილი

სტადია	ფურცელი	ფურცლები
პროექტი	-----	---

მასშტაბი 1: 200

საპროექტოს ლოგო | მისამართი

ქ. თბილისი
ს. ზაქარიაძის ქ. №8
ს/ნ 412706610
ტელ: 595 44 20 20
www.archarea.ge

WWW.ARCHAREA.GE

ჭრილი 3-3 მ1:200

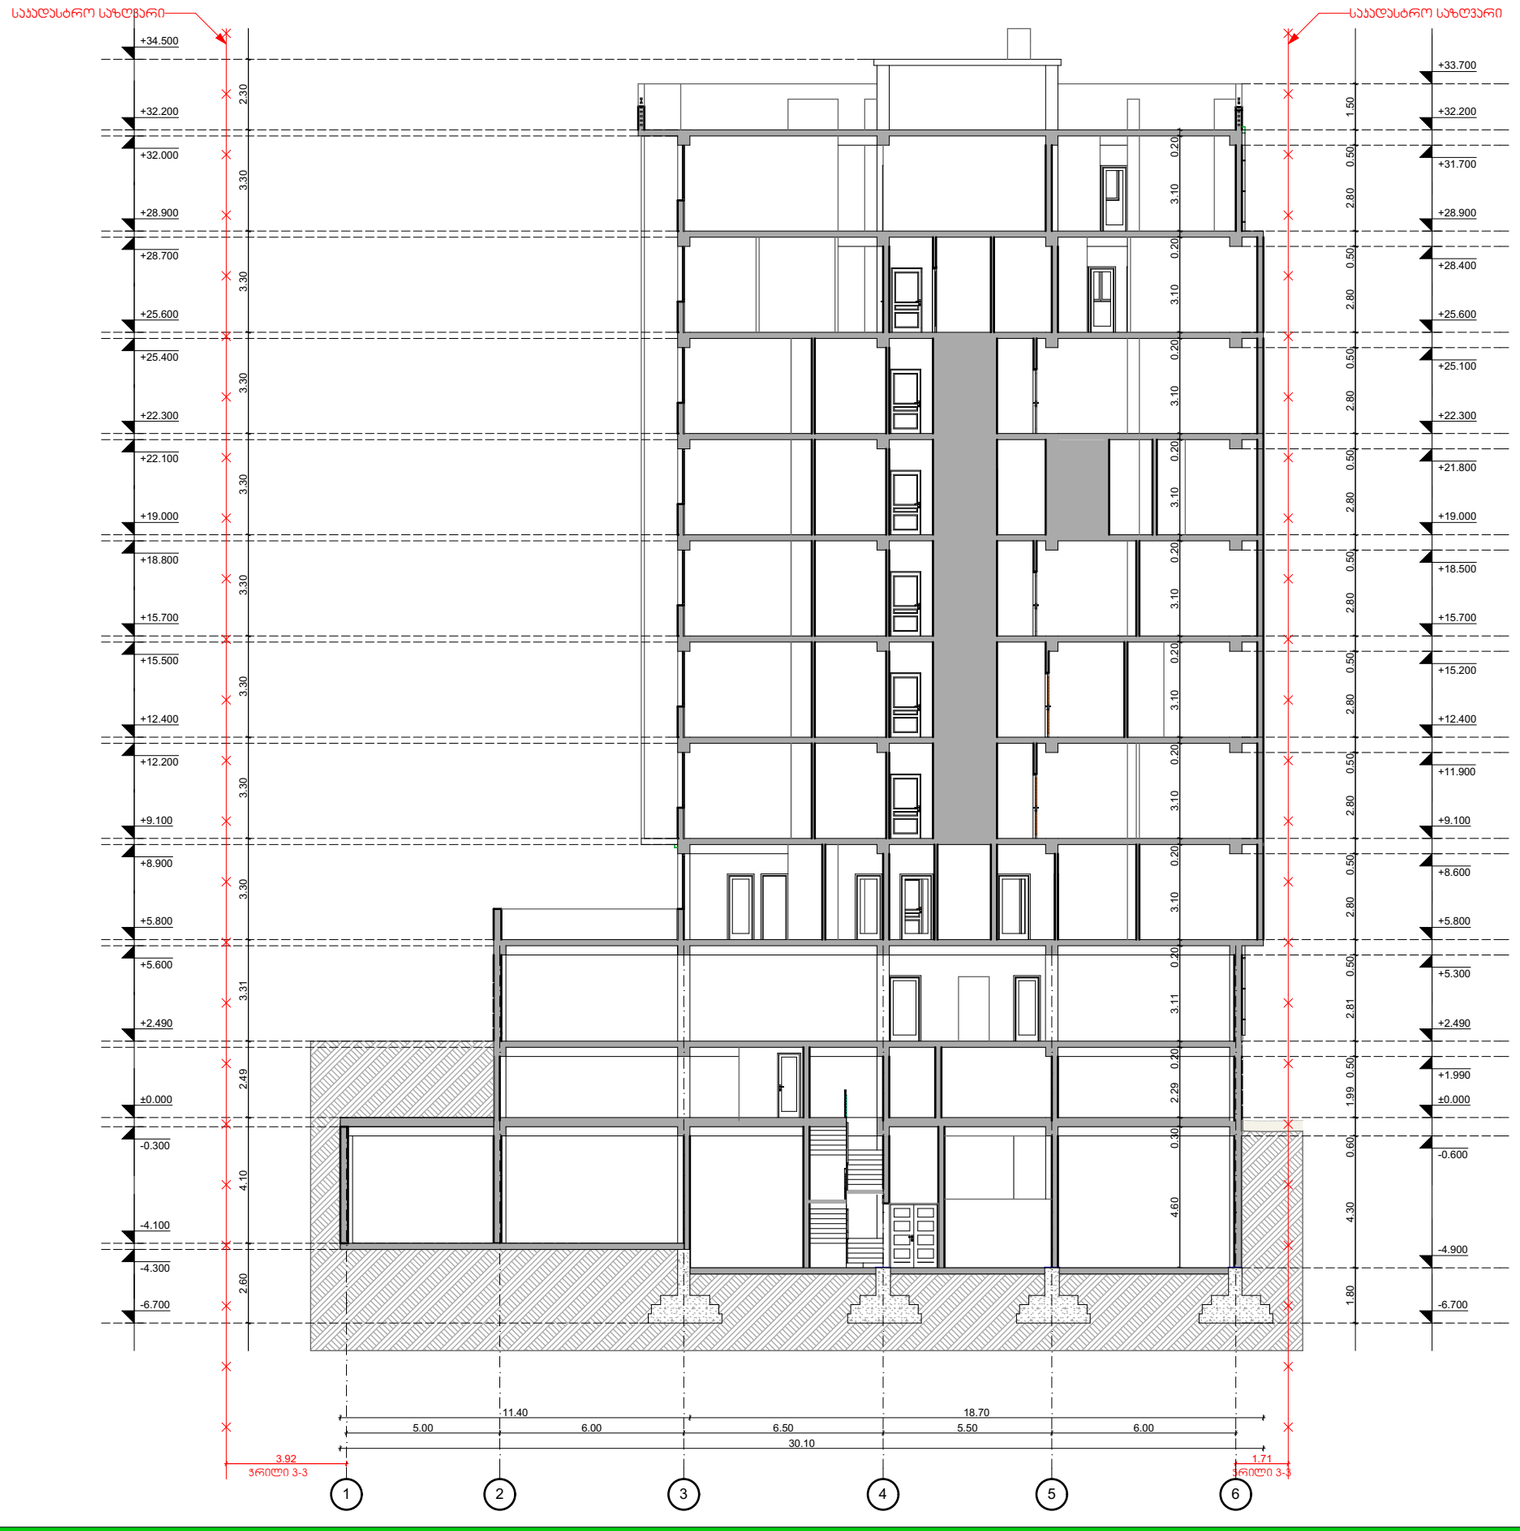

თბილისი 2017 წ

დაკვეთა № 1 | ფორმატი A3



ექსპლიკაცია

1	საერთო ოთახი
2	საძინებელი ოთახი
3	ჰოლი
4	სან. კვანძი
5	სამზარეულო
6	აივანი-ტერასა

პირობითი ნიშნები:

საკადასტრო საზღვარი

ჭრილის ხაზი

არქიტექტურული ნიშნული

შენიშვნები:

1. ნახაზზე ზომები მოცემულია მეტრებში

2. ნახაზის ყველა ცვლილება მშენებლობისას შეთანხმებული უნდა იყოს ავტორთან

თანამდებობა	გვარი	ხელმოწერა
დირექტორი	ზ. პამლაძე	
ჯრ. ავტორი	ზ. პამლაძე	
ჯრ. ავტორი	ნ.ნიგურიანი	
დამეშვა	გ. მამფორია	
შეამოწმა	ნ. ნიგურიანი	

დამკვეთი: შ.პ.ს პატივი

მისამართი: პამლიჯვარი პორპ. ბ1-ს მიმდებარედ

ჭრილი

სტადია	ფურცელი	ფურცლები
პროექტი	-----	---

მასშტაბი 1: 200

საპროექტოს ლოგო | მისამართი

ქ. თბილისი
ს. ზაქარიაძის ქ. №8
ს/ნ 412706610
ტელ: 595 44 20 20
www.archarea.ge

WWW.ARCHAREA.GE

ჭრილი 4-4 მ1:200

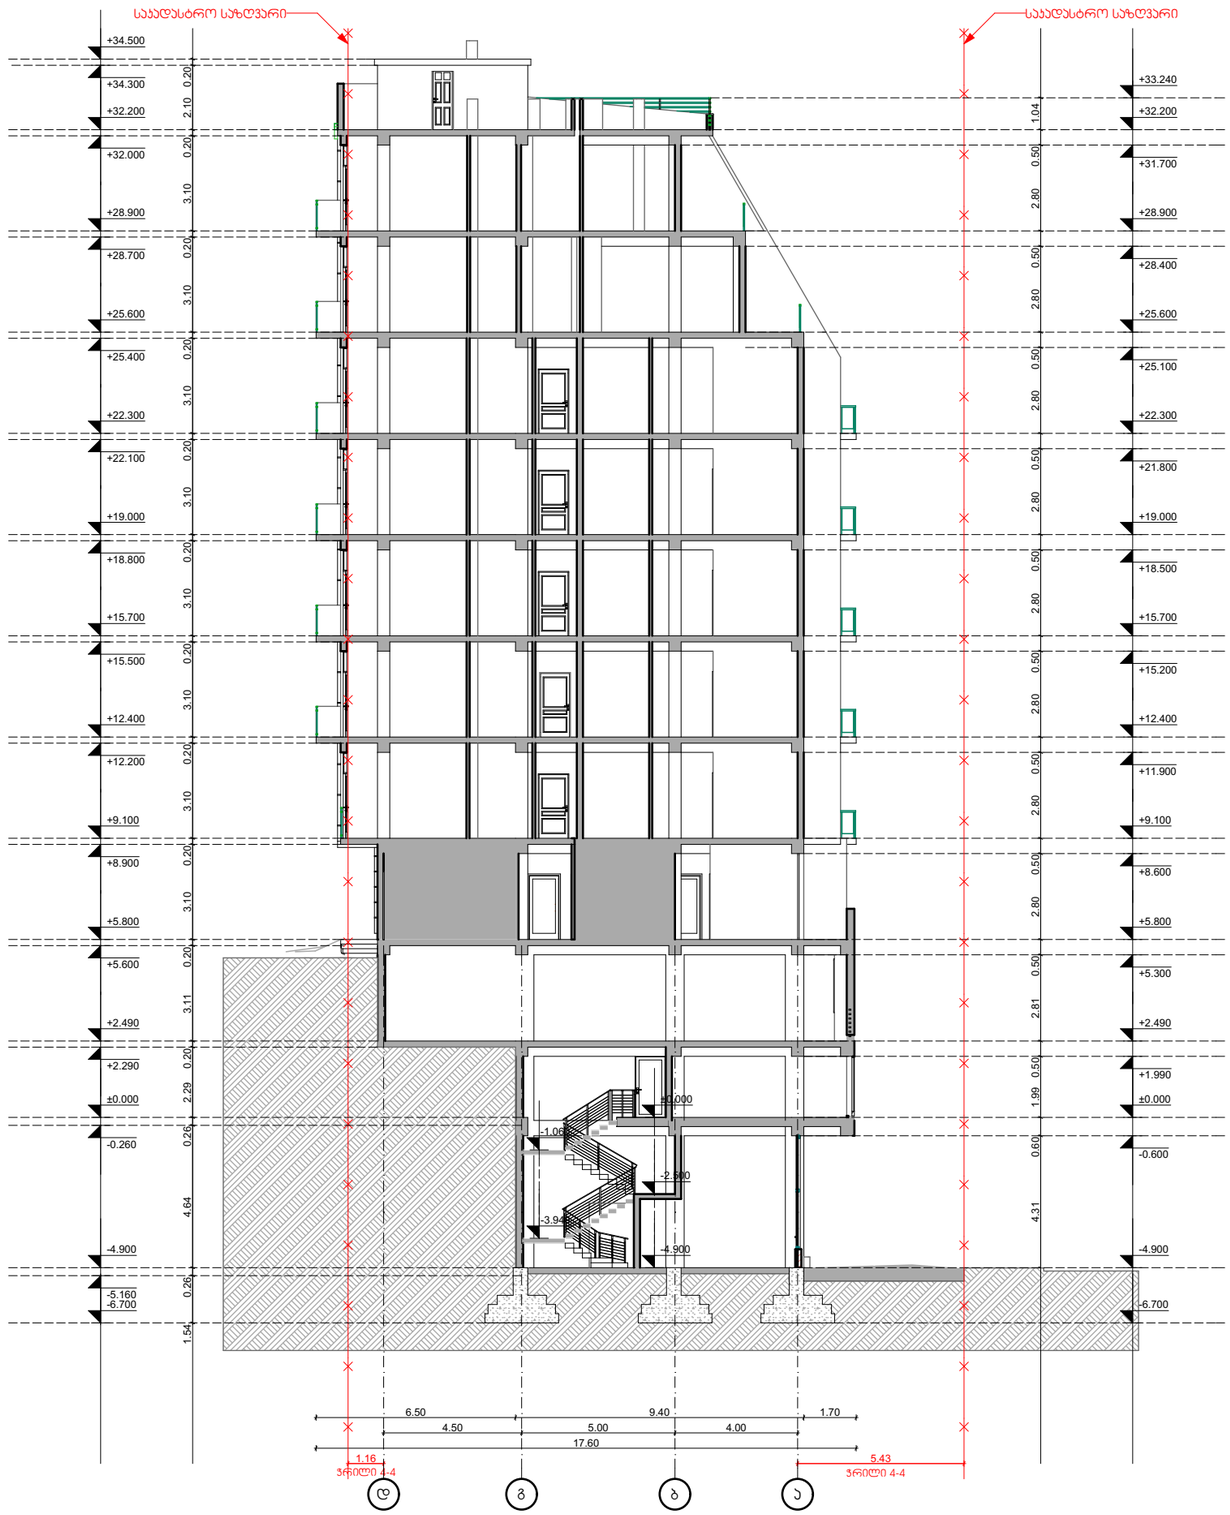

თბილისი 2017 წ

დაკვეთა № 1 | ფორმატი A3



ექსპლიკაცია

1	საერთო ოთახი
2	საძინებელი ოთახი
3	ჰოლი
4	სან. კვანძი
5	სამზარეულო

პირობითი ნიშნები:

საპროექტო საზღვარი

ჭრილის ხაზი

არქიტექტურული ნიშნული

შენიშვნები:

1. ნახაზზე ზომები მოცემულია მეტრებში

2. ნახაზის ყველა ცვლილება მშენებლობისას შეთანხმებული უნდა იყოს ავტორთან

თანამდებობა	გვარი	ხელმოწერა
დირექტორი	ზ. ჯამლაძე	
ჯრ. ავტორი	ზ. ჯამლაძე	
ჯრ. ავტორი	ნ.ნიგურიანი	
დაამუშავა	გ. მამფორია	
შეამოწმა	ნ. ნიგურიანი	

ჭრილი

სტადია	ფურცელი	ფურცლები
პროექტი	-----	---

მასშტაბი 1: 200

საპროექტო ლოგო | მისამართი

ქ. თბილისი
ს. ზაქარიაძის ქ. №8
ს/ნ 412706610
ტელ: 595 44 20 20
www.archarea.ge