პირველი სართულის გეგმა

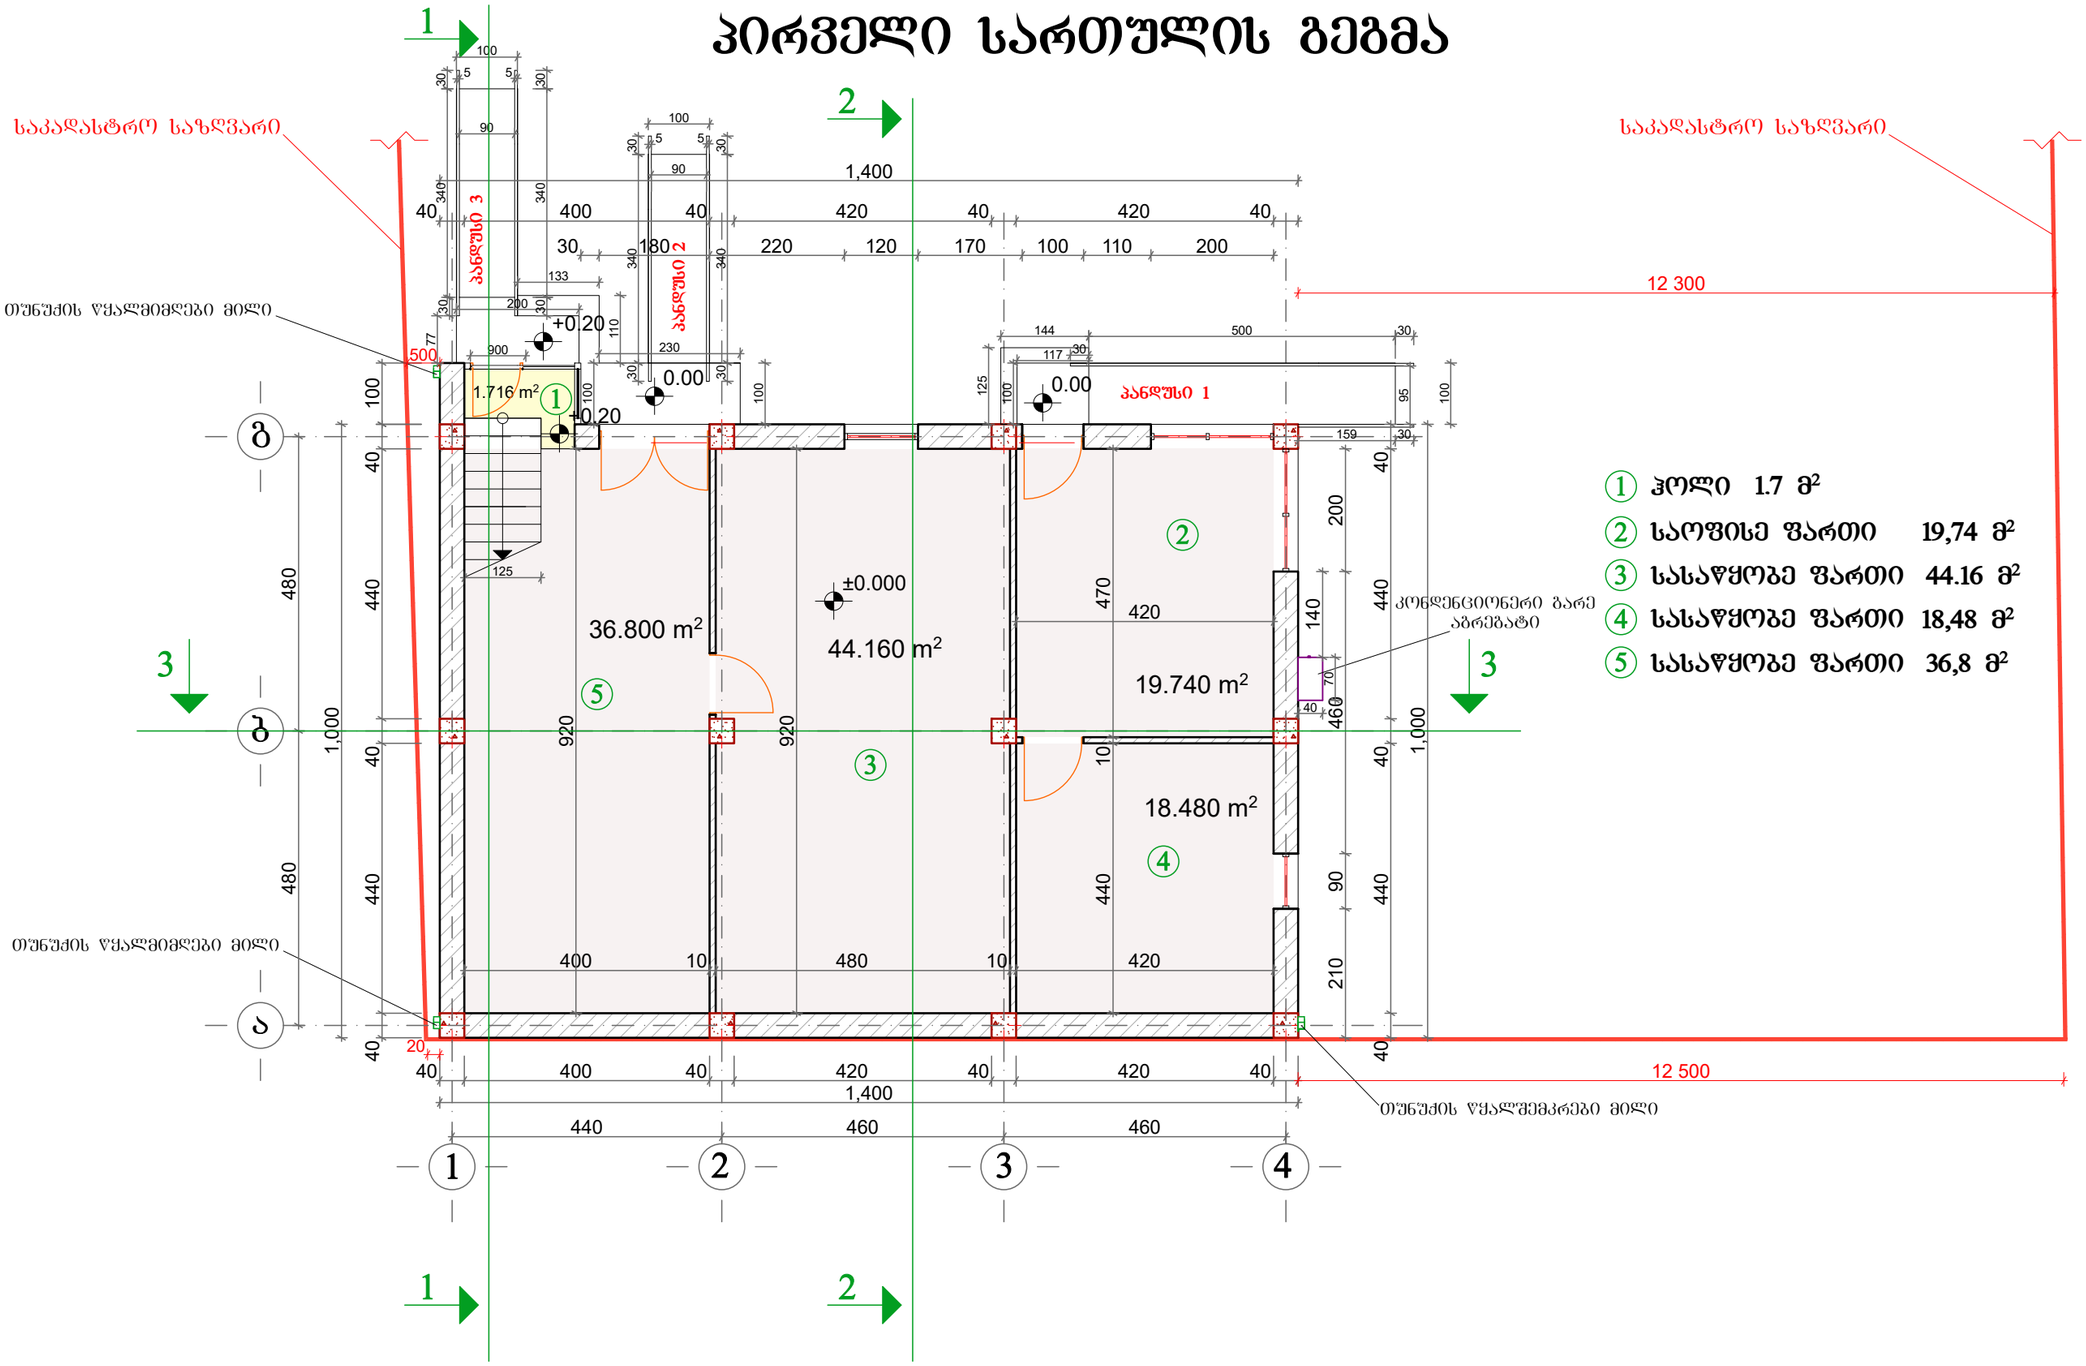

1. ჰოლი 1.7 მ²
2. საოფისე ფართი 19,74 მ²
3. სასაწყობე ფართი 44.16 მ²
4. სასაწყობე ფართი 18,48 მ²
5. სასაწყობე ფართი 36,8 მ²

პანდუსი 1



(30/500) X 100= 6%

პანდუსი 2

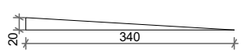

(20/340) X 100= 5.8%

პანდუსი 3

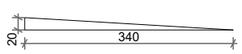

(20/340) X 100= 5.8%

A-3	პროექტის №	დამკვეთი CLIENT	ა(ა)ი(პ)ი-ის ცოცხალაშვილი	პროექტი/ მისამართი PROJECT	ოფისი ქ. თბილისი, გამზირი მოსაყვი, №93
თანამდებობა	გვარი	ხელმოწერა		ნახაზი DRWG.	პირველი სართულის გეგმა
დირექტორი	ზ.ა(ა)ნაძე			თარიღი	07.02.2018
არქიტექტორი	გ.არველაძე			კორექტირება	
ა(ა)ტორი	შპს ,,უნი-ჯგუფი,,			№ / შენ. REV. / თარიღი DATE	
კონსტრუქტორი	რ.ყუნიაძე			1	
დამმუშავ	გ. არველაძე			2	
შემოწმა				3	
				მასშტაბი SCALE 1:100	სტადია STAGE
				ინდექსი	ფურც.
				ა-	1

შპს. "უნი-ჯგუფი"
ქ. თბილისი ხვიჩის ქ. 17
ტელ:2374742 მ/ტ: 577 43 53 73
ტელ/ფაქს: 2374782
www.unig.ge
E mail: info@unig.ge

მეორე სართულის გეგმა

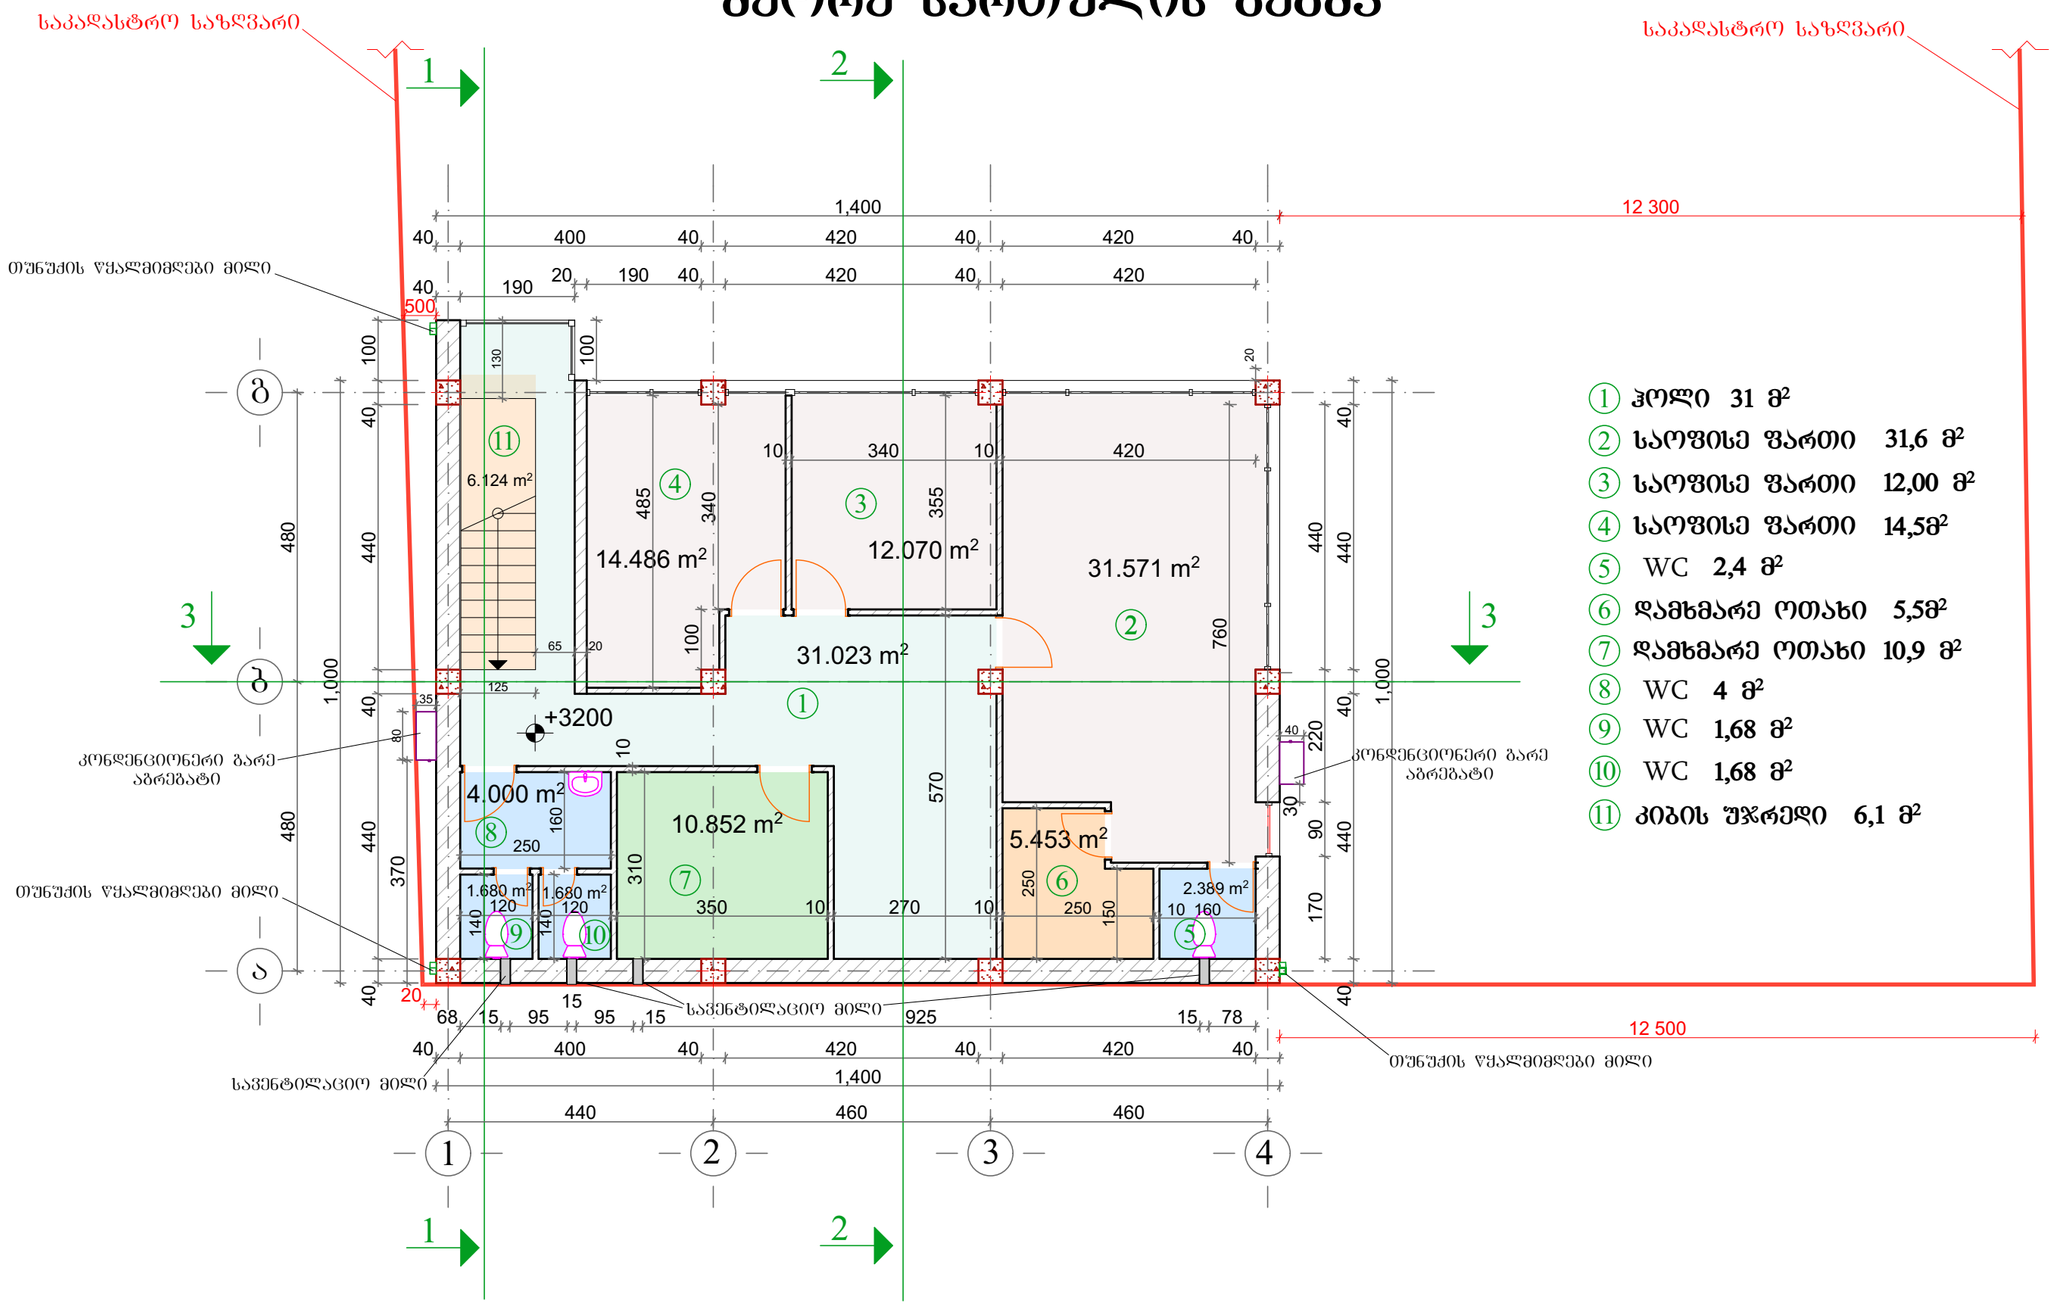

1. ჰოლი 31 მ²
2. საოფისე ფართი 31,6 მ²
3. საოფისე ფართი 12,00 მ²
4. საოფისე ფართი 14,5მ²
5. WC 2,4 მ²
6. დამხმარე ოთახი 5,5მ²
7. დამხმარე ოთახი 10,9 მ²
8. WC 4 მ²
9. WC 1,68 მ²
10. WC 1,68 მ²
11. კიბის უჯრედი 6,1 მ²

A-3	პროექტის №	დამკვეთი CLIENT	ავთანდილ ცოცხალაშვილი	პროექტი/ მისამართი PROJECT	ოფისი ქ. თბილისი, გამხირი მოსაოვი, №9ა
თანამდებობა		გვარი	ხელმოწერა	ნახაზი DRWG.	მეორე სართულის გეგმა
დირექტორი		ზ.ავანაძე		თარიღი	07.02.2018
არქიტექტორი		გ.არევაძე		კორექტირება	
ავტორი		შპს „უნი-ჯგუფი„		№ / შენ. REV. / თარიღი DATE	1 / 2 / 3
კონსტრუქტორი		რ.აფხაძე		მასშტაბი SCALE	1:100
დაამუშავა		გ. არევაძე		სტადია STAGE	
შეამოწმა				ინდექსი	ა-
				ფურც.	2

შ.პ.ს. "უნი-ჯგუფი"
ქ. თბილისი ხიზოზე ქ. 17
ტელ:2374742 მობ: 577 43 53 73
ტელეფაქსი: 2374782
www.unig.ge
E mail: info@unig.ge

გადახურვის გეგმა

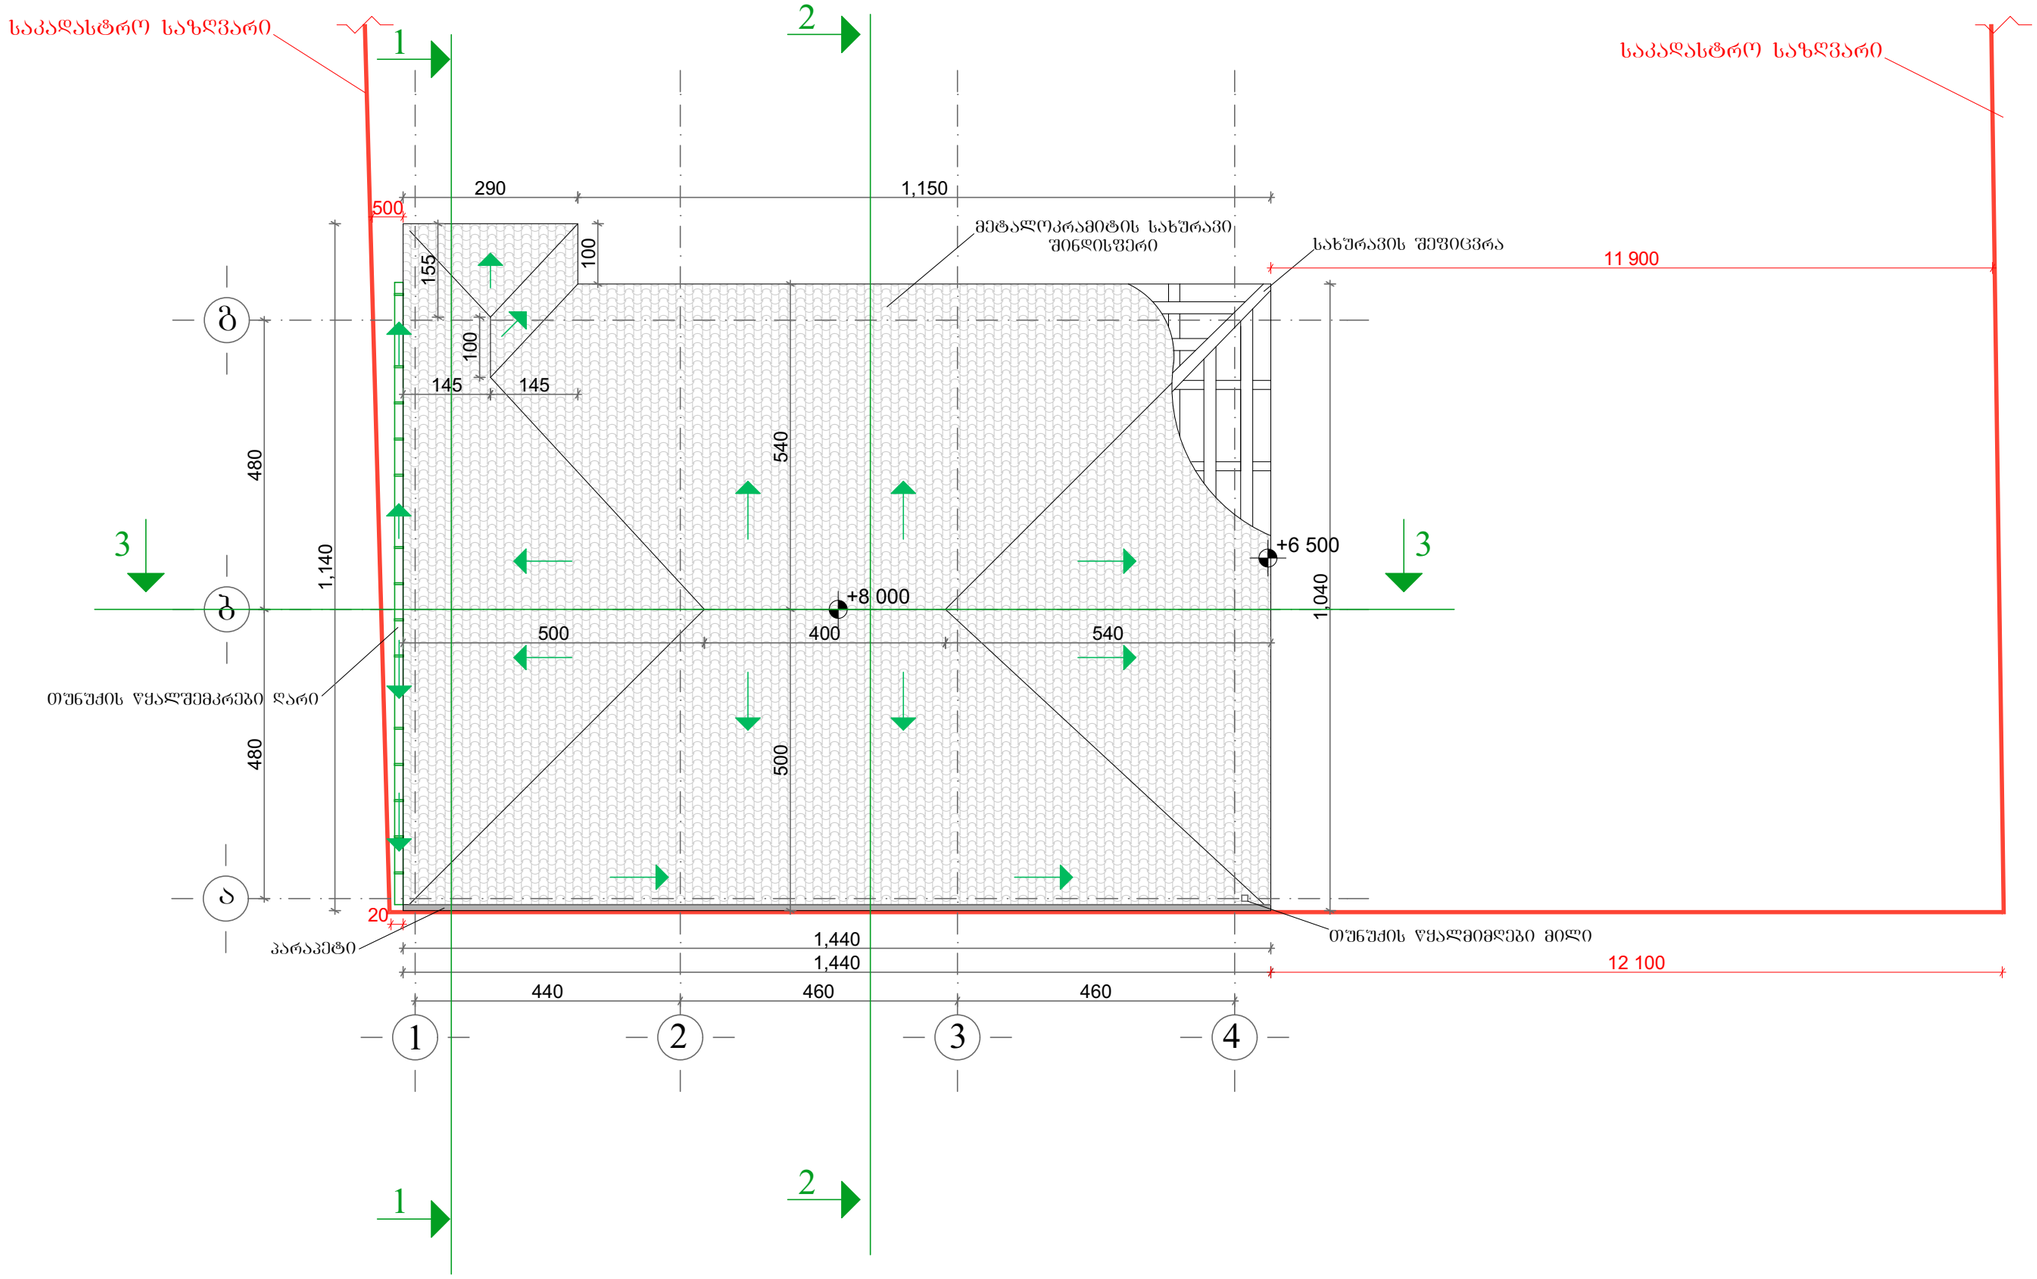

A-3	პროექტის №	დამკვეთი CLIENT	პროექტი/ მისამართი PROJECT	ობიექტი ქ. თბილისი, გამზირი მოსკოვი, №93
თანამდებობა	გვარი	ხელმოწერა	ნახაზი DRWG.	თარიღი 07.02.2018
დირექტორი	ზ.ასპანაძე		გადახურვის გეგმა	პორექტირება
არქიტექტორი	გ.არევაძე			№ ცვლ. REV. თარიღი DATE
ავტორი	შპს ,,უნი-ჯგუფი,,			1
კონსტრუქტორი	რ.აფხაძე			2
დაამოწმა	გ. არევაძე		შპს ,,უნი-ჯგუფი'' ქ. თბილისი ხვიჩიას ქ. 17 ტელ: 2374742 მრტ: 577 43 53 73 ტელეფაქსი: 2374782 www.unig.ge E mail: info@unig.ge	3
შეამოწმა				მასშტაბი SCALE 1:100 სტადია STAGE ინდექსი ფურც. ა- 3

საანგარიშო კროკები

არსებული ნაგებობის კ1 და კ2 საანგარიშო ფართი

ერთსართულიანი სასაწყობე შენობა AR1448260 №2947317 15/11/2016

100.4 m2

არსებული ნაგებობის კ1 და კ2 საანგარიშო ფართი

დაცვის შენობა AR1393733 №2570521 28/04/2016

12.850 m²

არსებული ნაგებობის კ1 და კ2 საანგარიშო ფართი

ერთსართულიანი სასაწყობე შენობა(სველი წერტილები) AR1409423 №2647557 14/06/2016

28.6 m2

საპროექტო ნაგებობის k1 საანგარიშო ფართი

161.027 m²

საპროექტო ნაგებობის განაშენიანების ფართი

161.027 m²

არსებული ნაგებობის კ1 და კ2 საანგარიშო ფართი

ერთსართულიანი სასაწყობე შენობა AR1441163 №2929222 04/11/2016

240.000 m²

საპროექტო ნაგებობის k2 საანგარიშო ფართი I-II სართული

142.300 m²

A-2	პროექტის №	დამკვეთი CLIENT	უპირატესად ცოცხალუმიერი	პროექტი/ მისამართი PROJECT	ოფისი ქ. თბილისი, გამხრის მოსაპირე, №93
თანამდებობა	გვარი	ხელმოწერა	ნახაზი DRWG.	საანგარიშო კროკები	თარიღი 07.02.2018
დირექტორი	ზ.ავაზანაძე				პორექტირება
პროექტორი	გ.პრანგიშვილი				№ REV. / თარიღი DATE
ავტორი	მეს „უნი-ჯგუფი„				1
კონსტრუქტორი	რ.უგულავა				2
დაამოწმა	გ. პრანგიშვილი				3
შეამოწმა					მასშტაბი SCALE 1:100 სტადია STAGE

ს.ს. "ენი-ჯგუფი"
ქ. თბილისი, გამხრის მე-17 შეს.
(+995 577 43 53 73
(+995 322 374782
www.unig.ge
E mail: info@unig.ge

UNI GROUP

ინდექსი ფურც. Ა- 0