
ფასადი 4-1

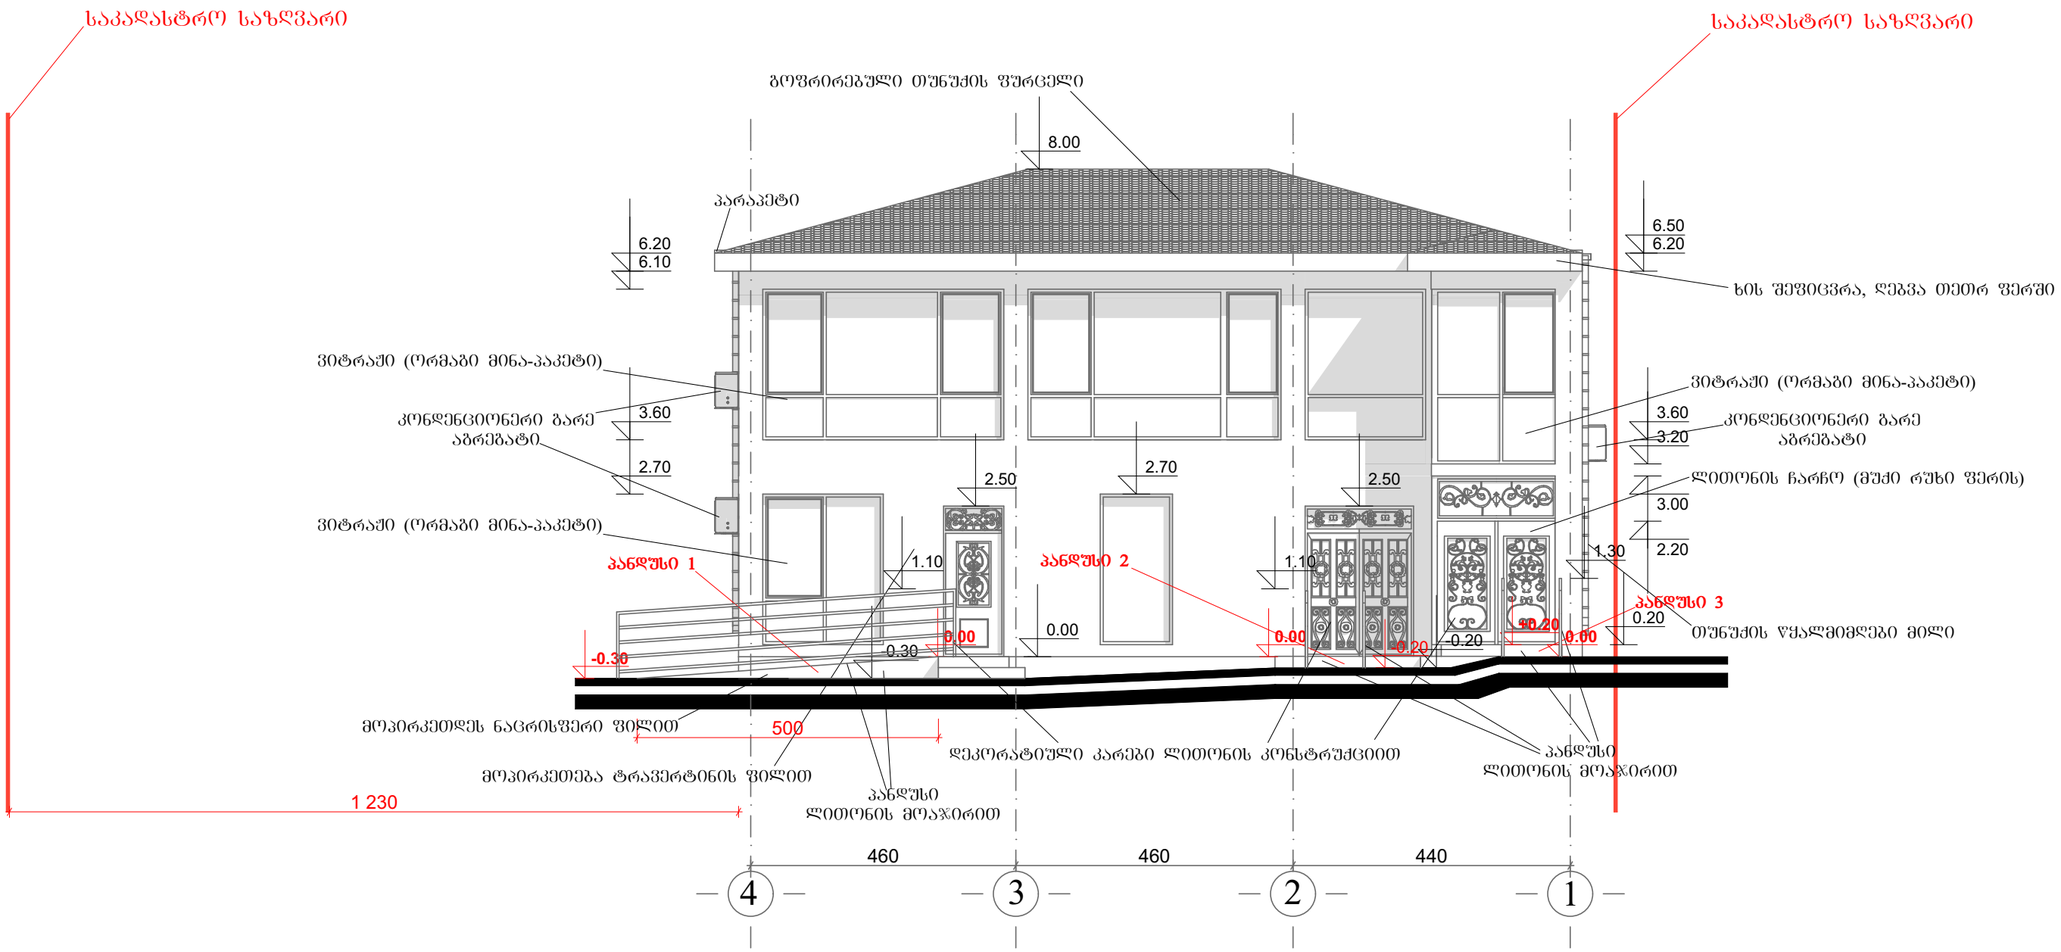



(30/500) X 100= 6%


(20/340) X 100= 5.8%

(20/340) X 100= 5.8%

A-3	პროექტის №	დამკვეთი CLIENT	აკმანდილ ცოცხალაშვილი	პროექტი/ მისამართი PROJECT	ოფისი ქ. თბილისი, გამზირი მოსკოვი, №9ა	
თანამდებობა	გვარი	ხელმოწერა	ნახაზი DRWG. ფასადი 4-1	თარიღი	07.02.2018	
დირექტორი	ზ.ასკანაძე			პორექტირება		
არქიტექტორი	გ.არევაძე			№	ვერ. REV.	თარიღი DATE
ავტორი	შპს ,,უნი-ჯგუფი,,			1		
კონსტრუქტორი	რ.აფხაძე			2		
დაამუშავა	გ. არევაძე			3		
მეამონმა				მასშტაბი SCALE	სტადია STAGE	ინდექსი / ფურც.
				1:100		ა- / 4


შ.პ.ს. "უნი-ჯგუფი"
ქ. თბილისი, ჯ.ჯინჭარაძის ქ. 17
ტელ: 2374742 მობ: 577 43 53 73
ტელეფაქსი: 2374782
www.unig.ge
E mail: info@unig.ge

ფასადი 1-4

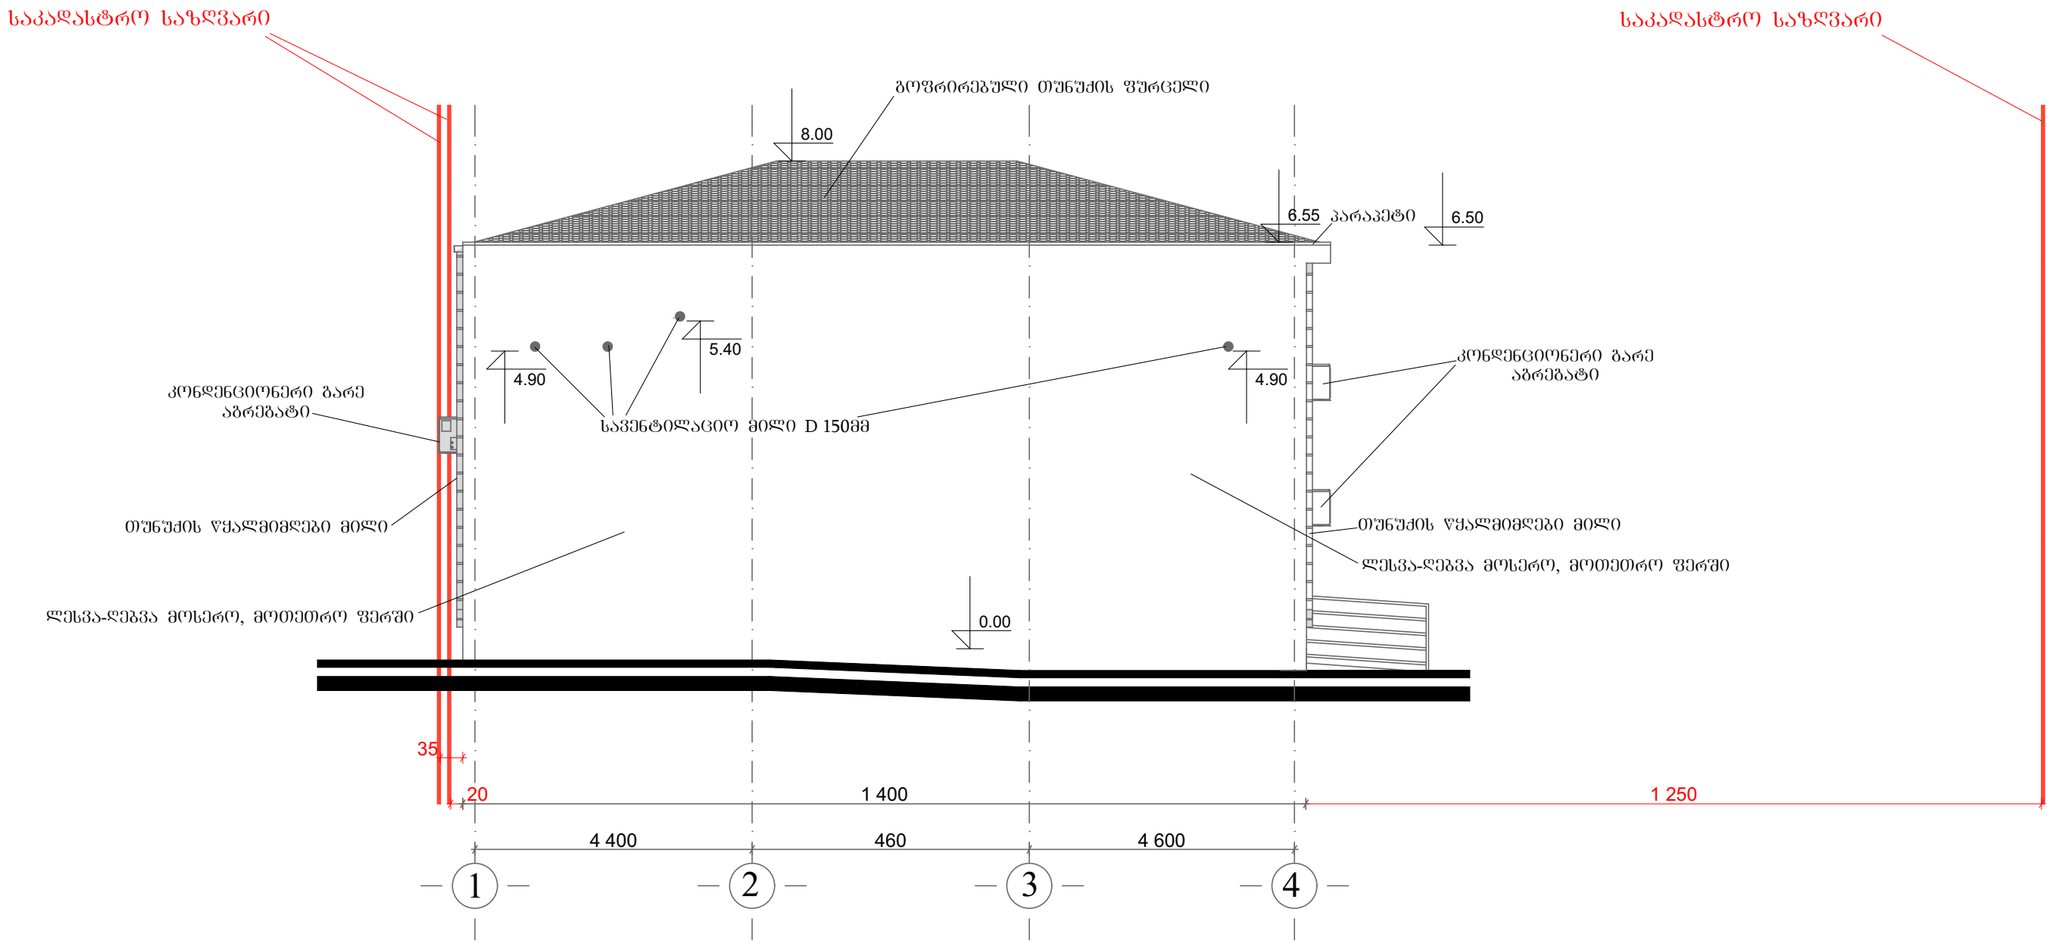

A-3	პროექტის №	დამკვეთი CLIENT	აუთანდილ ცოცხალაშვილი	პროექტი/ მისამართი PROJECT	ოფისი ქ. თბილისი, გამზირი მოსკოვი, №9ა		
თანამდებობა	გვარი	ხელმოწერა		ნახაზი DRWG.		თარიღი	07.02.2018
დირექტორი	ზ.აჯვანაძე			ფასადი 1-4		პროექტირება	
არქიტექტორი	გ.არევაძე					№	შენ. REV.	თარიღი DATE
აგტორი	შპს ,,უნი-ჯგუფი,,					1		
კონსტრუქტორი	რ.აფხაძე			შპს ,,უნი-ჯგუფი,, ქ. თბილისი ს.ჭიჭისა ქ. 17 ტელ:2374742 მობ: 577 43 53 73 ტელეფაქსი: 2374782 www.unig.ge E mail: info@unig.ge		2		
დამოუკიდებელი	გ. არევაძე					3		
შეამოწმა						მასშტაბი SCALE	სტადია STAGE	ინდექსი	ფურც.
						1:100		ა-	5


ფასადი ა-გ

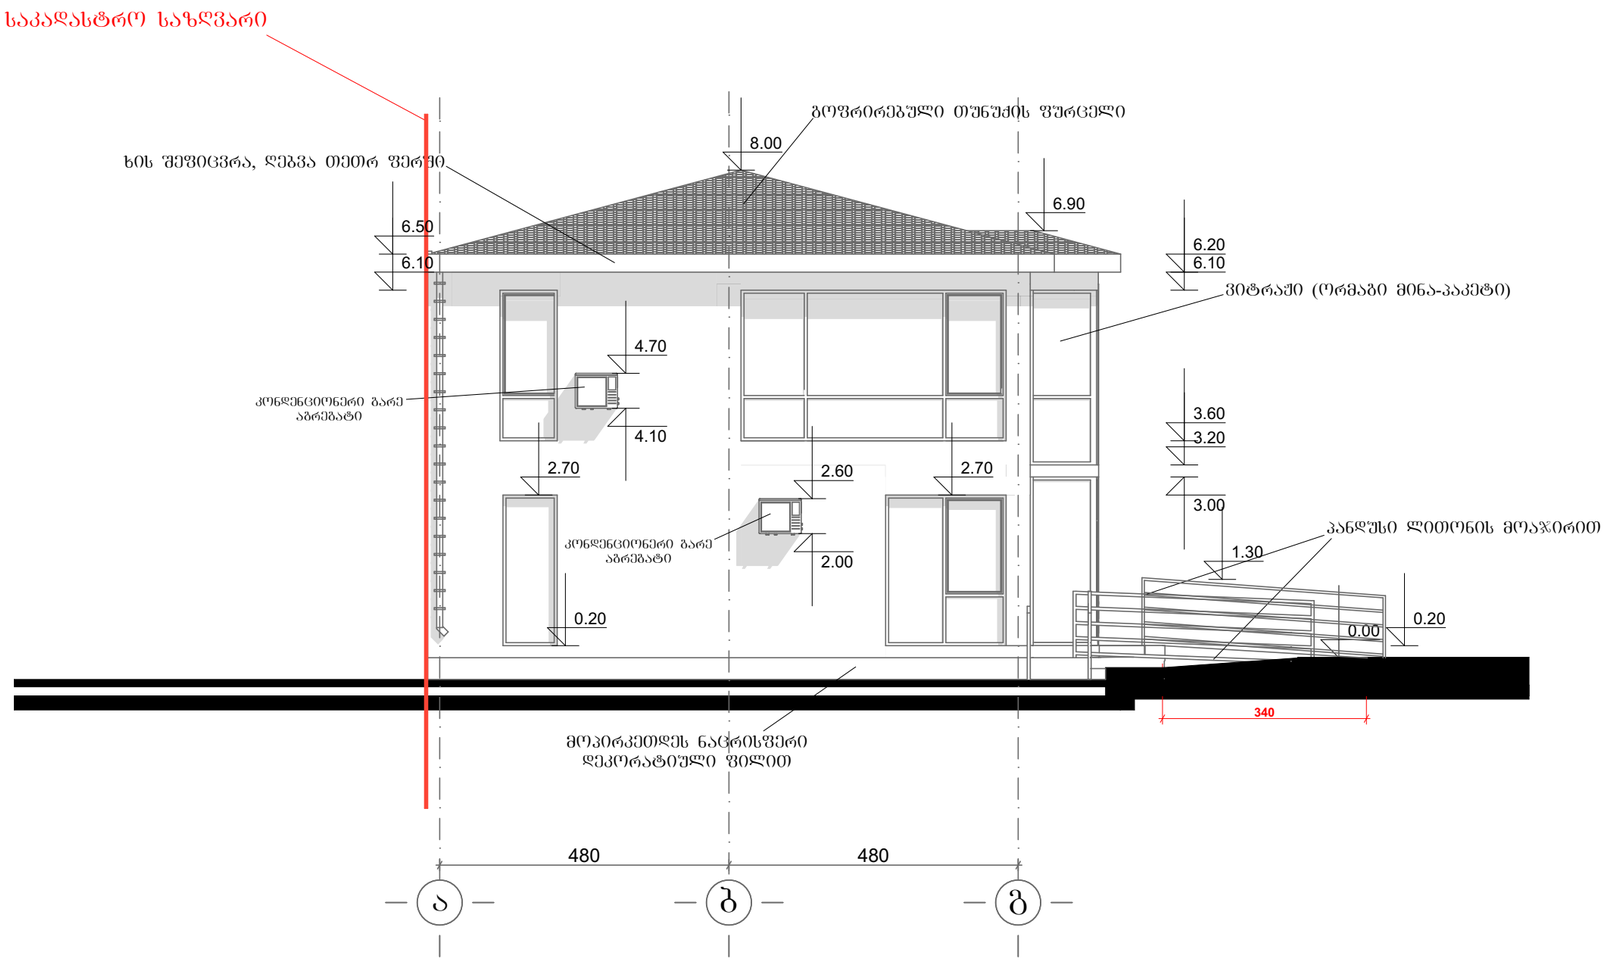

A-3	პროექტის №	დამკვეთი CLIENT	აქციანდილ ცოცხალაშვილი	პროექტის/ მისამართი PROJECT	ოფისი ქ. თბილისი, გამზირი მოსკოვი, №9ა		
თანამდებობა	გვარი	ხელმოწერა		ნახაზი DRWG.	თარიღი	07.02.2018	
დირექტორი	ზ.ალავიძე			ფასადი ა-გ	კორექტირება		
არქიტექტორი	გ.არველაძე				№	მოდ. REV.	თარიღი DATE
ავტორი	შპს ,,უნი-ჯგუფი,,				1		
კონსტრუქტორი	რ.აფხაძე				2		
დამეთვალა	გ. არველაძე				3		
შეამოწმა					მასშტაბი SCALE	სტადია STAGE	ინდექსი / ფურც.
					1:100		ა- / 6

ს.ს. "უნი-ჯგუფი"
ქ. თბილისი, გამზირი მოსკოვი, ქ. 17
ტელ: 2374742 მობ: 577 43 53 73
ტელეფაქსი: 2374782
www.unig.ge
E mail: info@unig.ge

ფასადი გ-ა

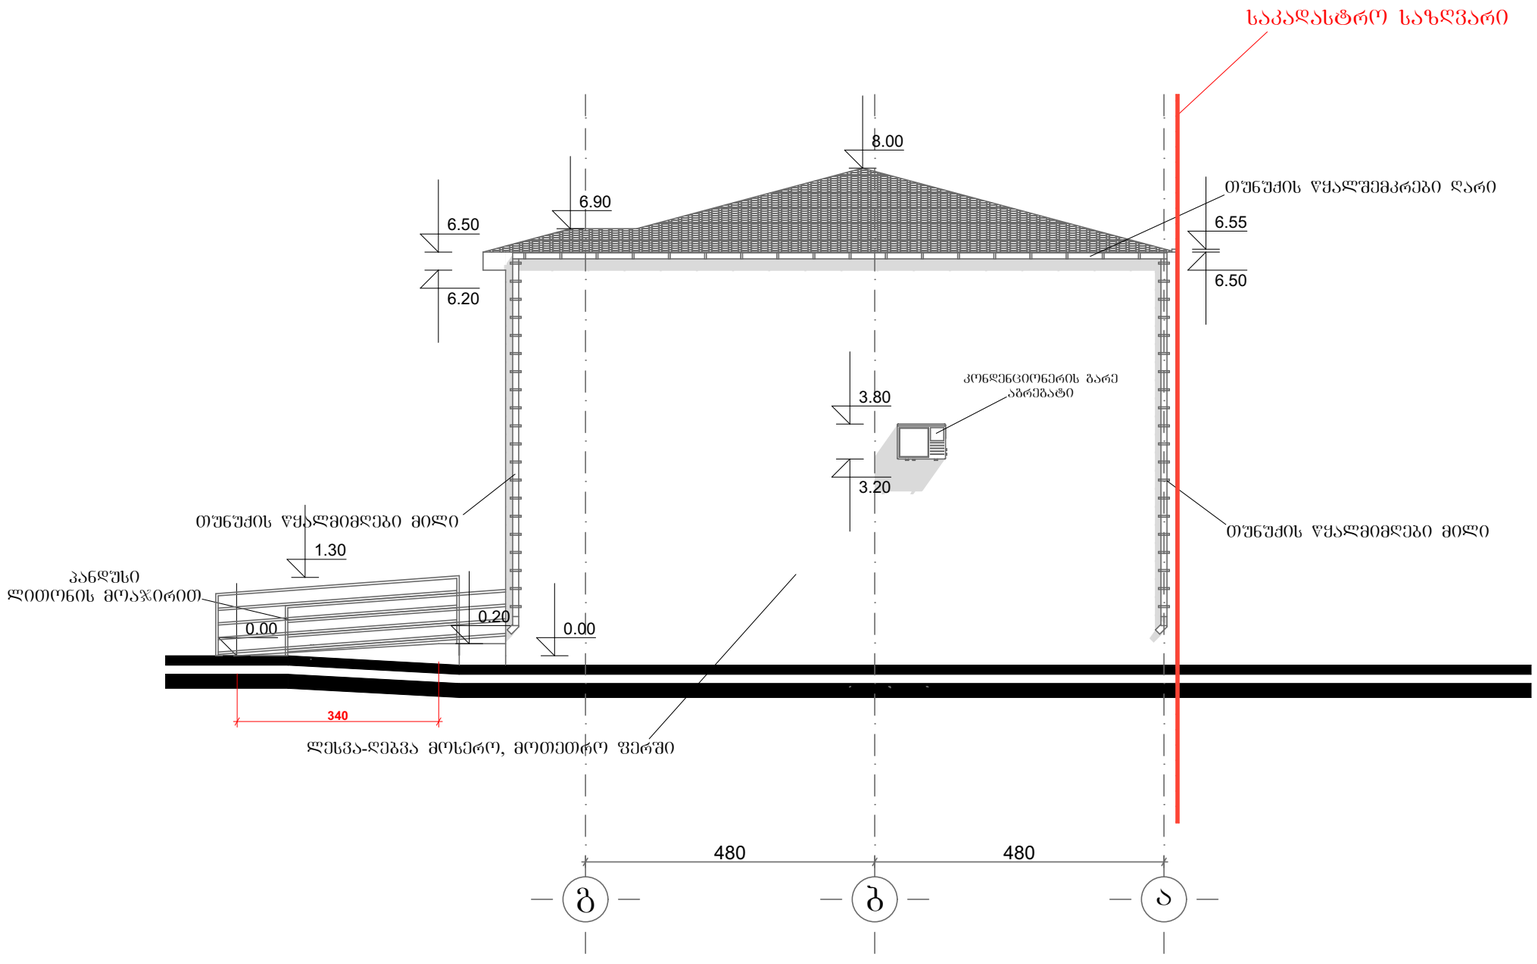

A-3	პროექტის №	დამკვეთი CLIENT	აკადემიური ცოცხალაგვილი	პროექტი/ მისამართი PROJECT	ოფისი ქ. თბილისი, გამზირი მოსაოვი, №93
თანამდებობა		გვარი	ხელმოწერა	ნახაზი DRWG.	ფასადი გ-ა
დირექტორი		ზ.აკაკიძე			
არქიტექტორი		გ.არევაძე			
აკტორი		შპს ,,უნი-ჯგუფი,,			
კონსტრუქტორი		რ.აფხაძე			
დაამუშავა		გ. არევაძე			
შეამოწმა					

თარიღი		07.02.2018
პროექტირება		
№	შეც. REV.	თარიღი DATE
1		
2		
3		
მასშტაბი SCALE	სტადია STAGE	ობიექტი / ფურც.
1:100		პ- / 7

ა.ა.ს. "უნი-ჯგუფი"
ქ. თბილისი, ხევისუბნის ქ. 17
ტელ:2374742 მობ: 577 43 53 73
ტელეფაქსი: 2374782
www.unig.ge
E mail: info@unig.ge