
გეგმა 0.00 ნიშნულზე

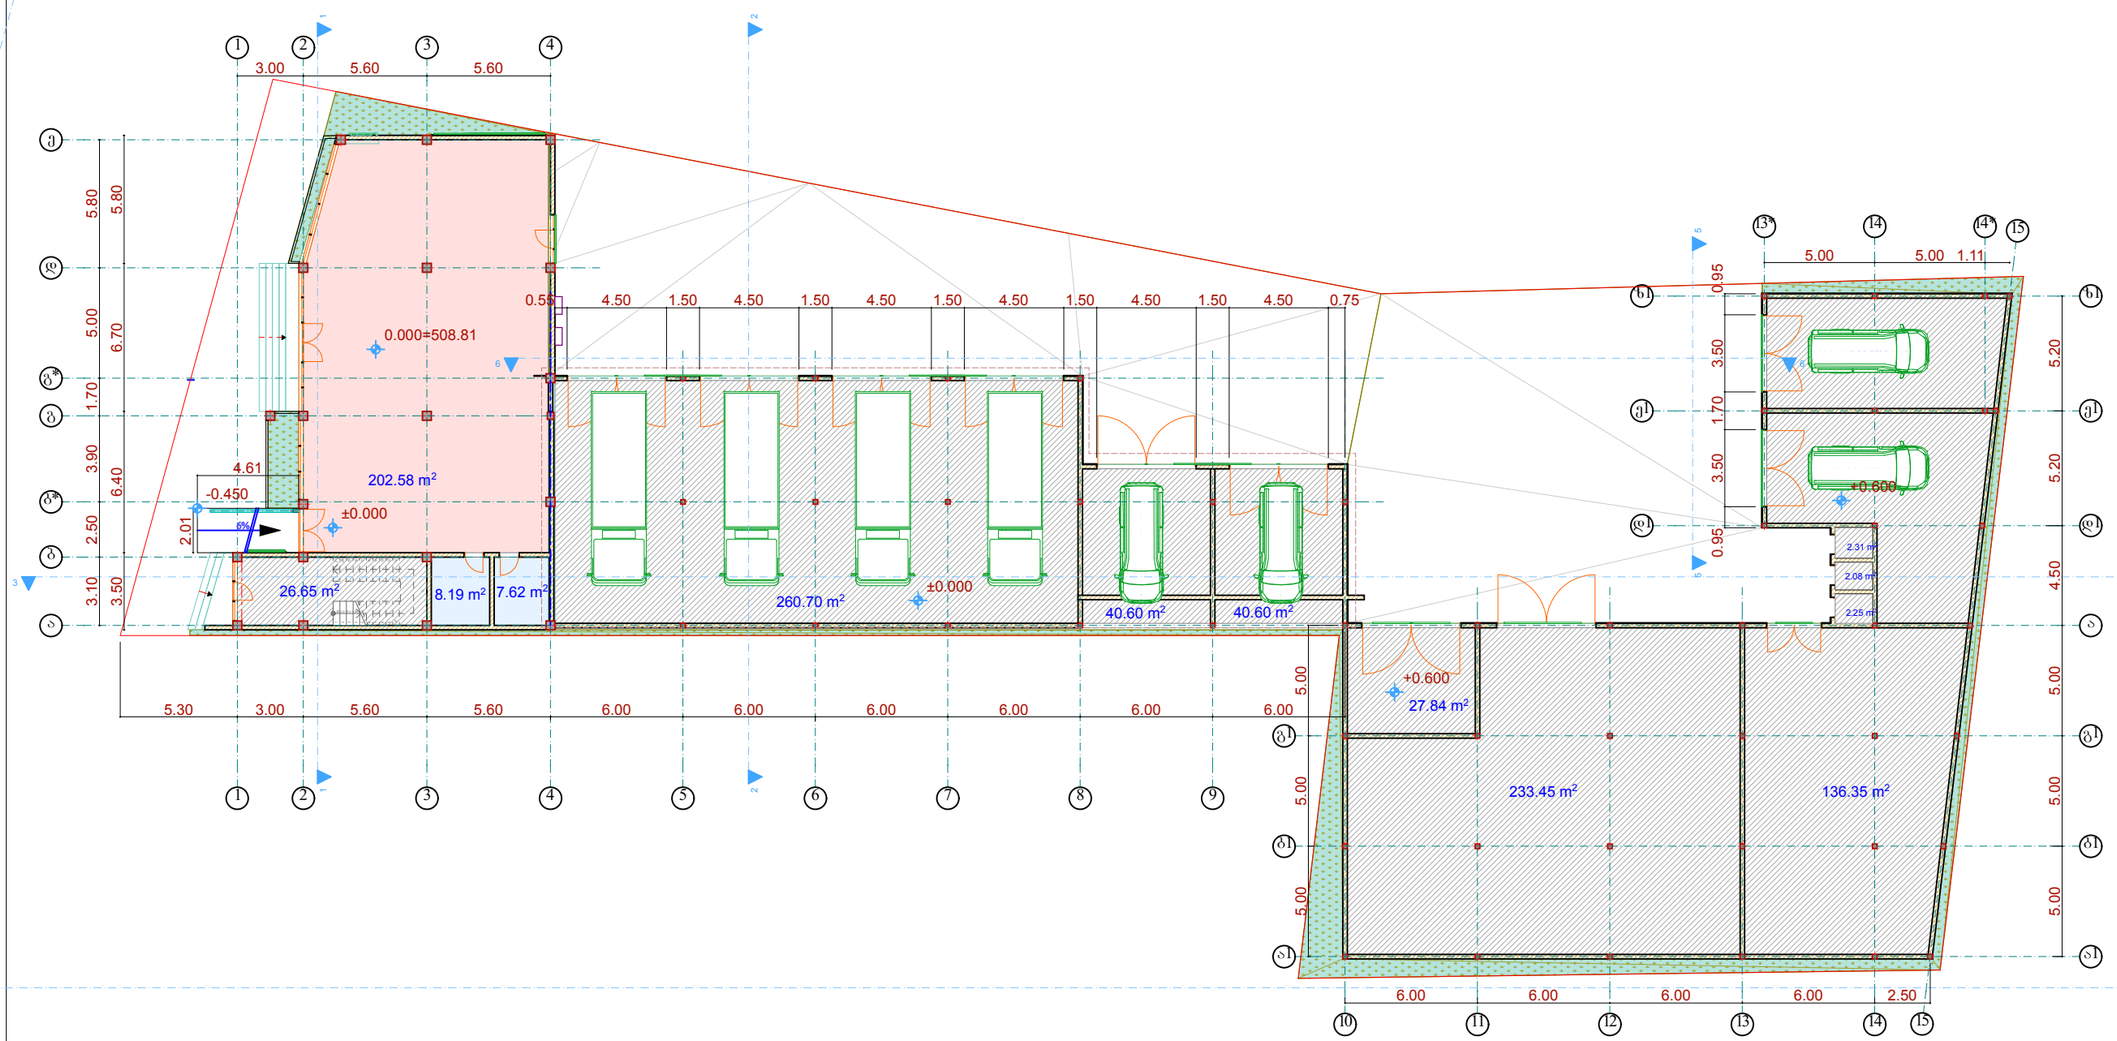

ფორმატი A-2	თბილისი 2017 წ. დაკვეთა №

ექსპლიკაცია

გეგმა 0.00 ნიშნულზე

პირობითი ნიშნები

დამკვეთი	მისამართი
კახა კუმელაშვილი	ქ.თბილისი, მუხიანის საცხოვრებელი რაიონის მიმდებარედ
შეთანხმებულია დამკვეთთან	ხელმოწერა:


პროექტის სახელწოდება

ავტო-ტექმომსახურების ობიექტი

ARCHIDAT
ი/მ დ.ხიზანიშვილი
საქართველო. თბილისი.
ზანდუკელის ქ. №11-ის
ტელ: 577 42 84 84

არქიტექტორი	დ.ხიზანიშვილი		
არქიტექტორი	ლ.ქვანია		
მასშტაბი	1:100		
თარიღი			
სტადია		ფურცლები	ფურცელი
პროექტი			

გეგმა
+3.500 ნიშნულზე

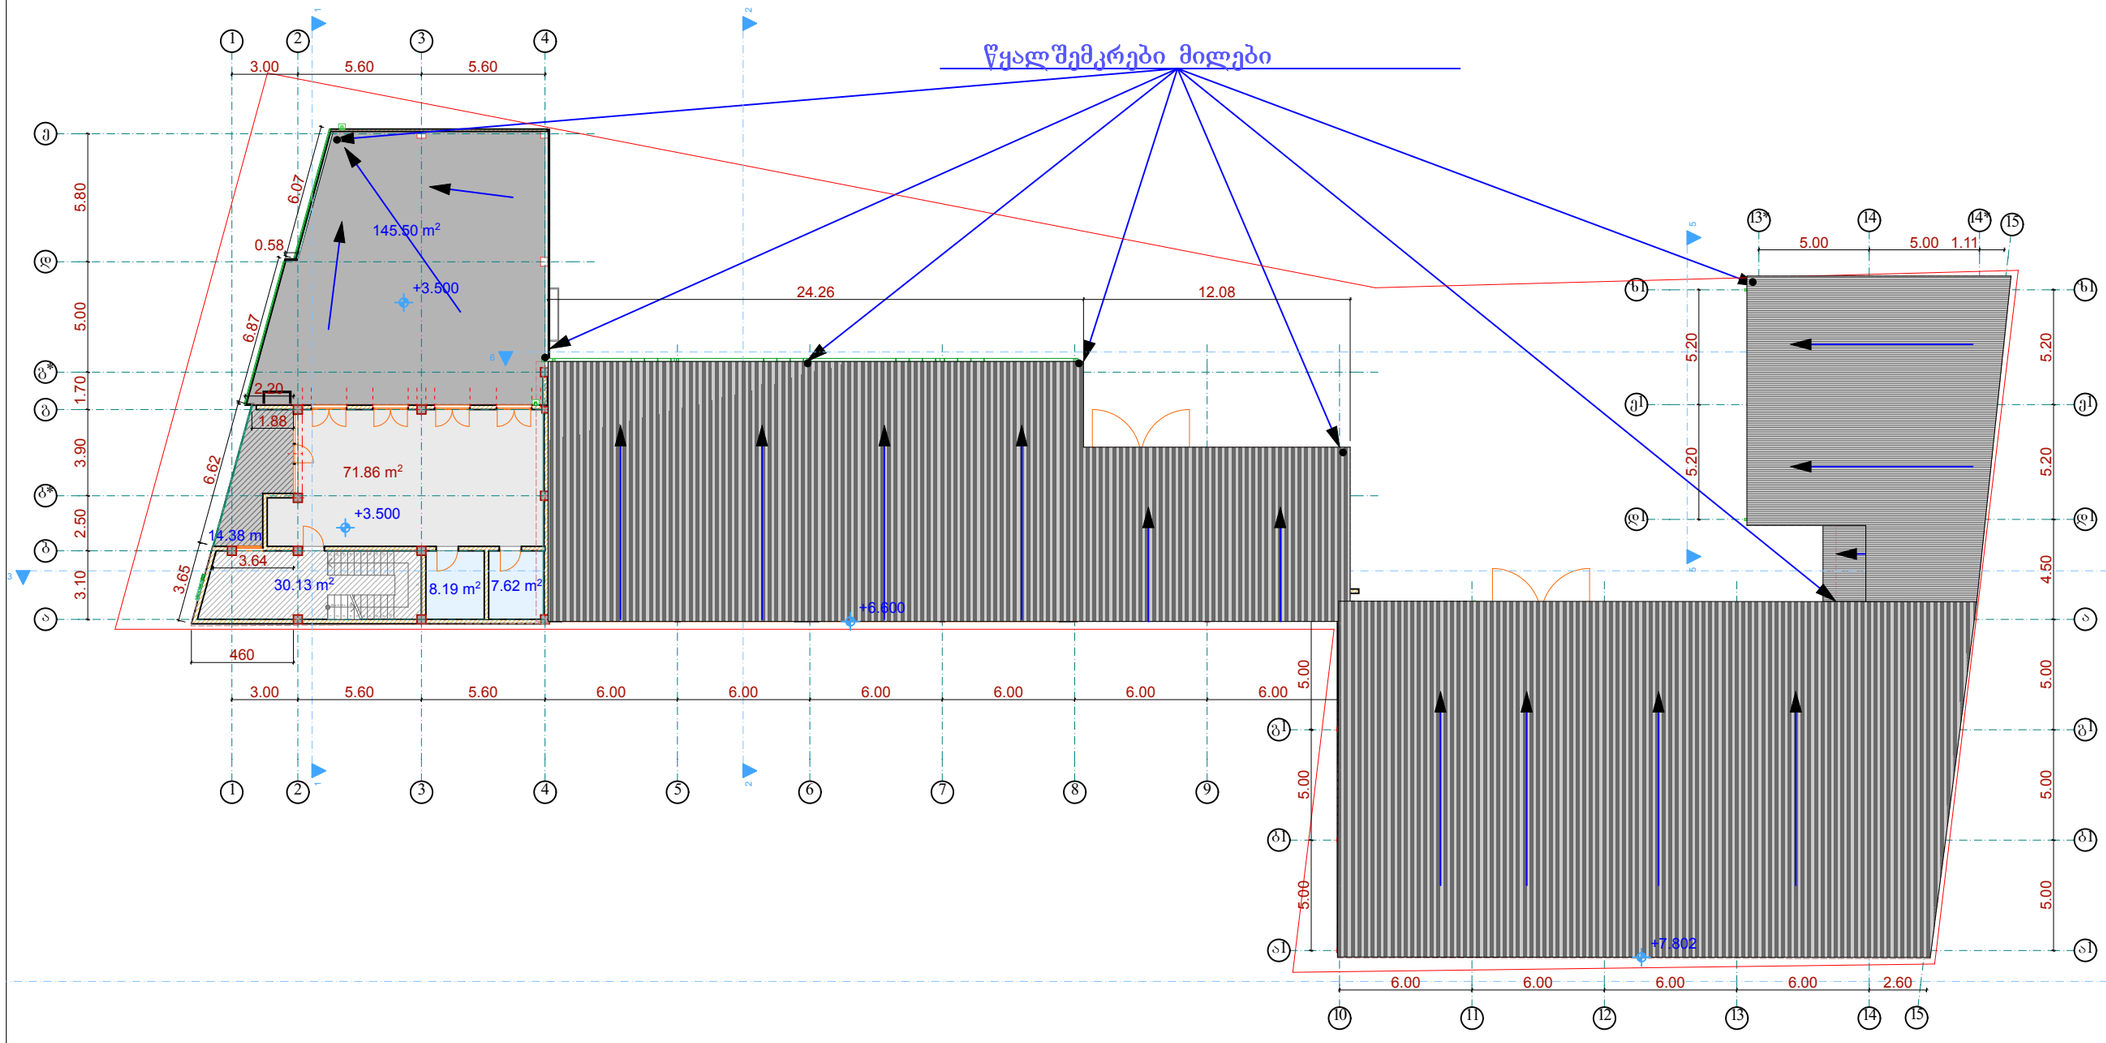

ფორმატი A-2	თბილისი 2017 წ. დაკვეთა №

ექსპლიკაცია

გეგმა
+3.500 ნიშნულზე

პირობითი ნიშნები

დამკვეთი	მისამართი
კახა კუმელაშვილი	ქ.თბილისი, მუხიანის საცხოვრებელი რაიონის მიმდებარედ
შეთანხმებულია დამკვეთთან	ხელმოწერა:


პროექტის სახელწოდება

ავტო-ტექმომსახურების ობიექტი

ARCHIDAT
ი/მ დ.ხიზანიშვილი
საქართველო. თბილისი.
ზანდუკელის ქ. №11-ის
ტელ: 577 42 84 84

არქიტექტორი	დ.ხიზანიშვილი		
არქიტექტორი	ლ.ქვანია		
მასშტაბი	1:100		
თარიღი			
სტადია		ფურცლები	ფურცელი
პროექტი			

სახურავის გეგმა

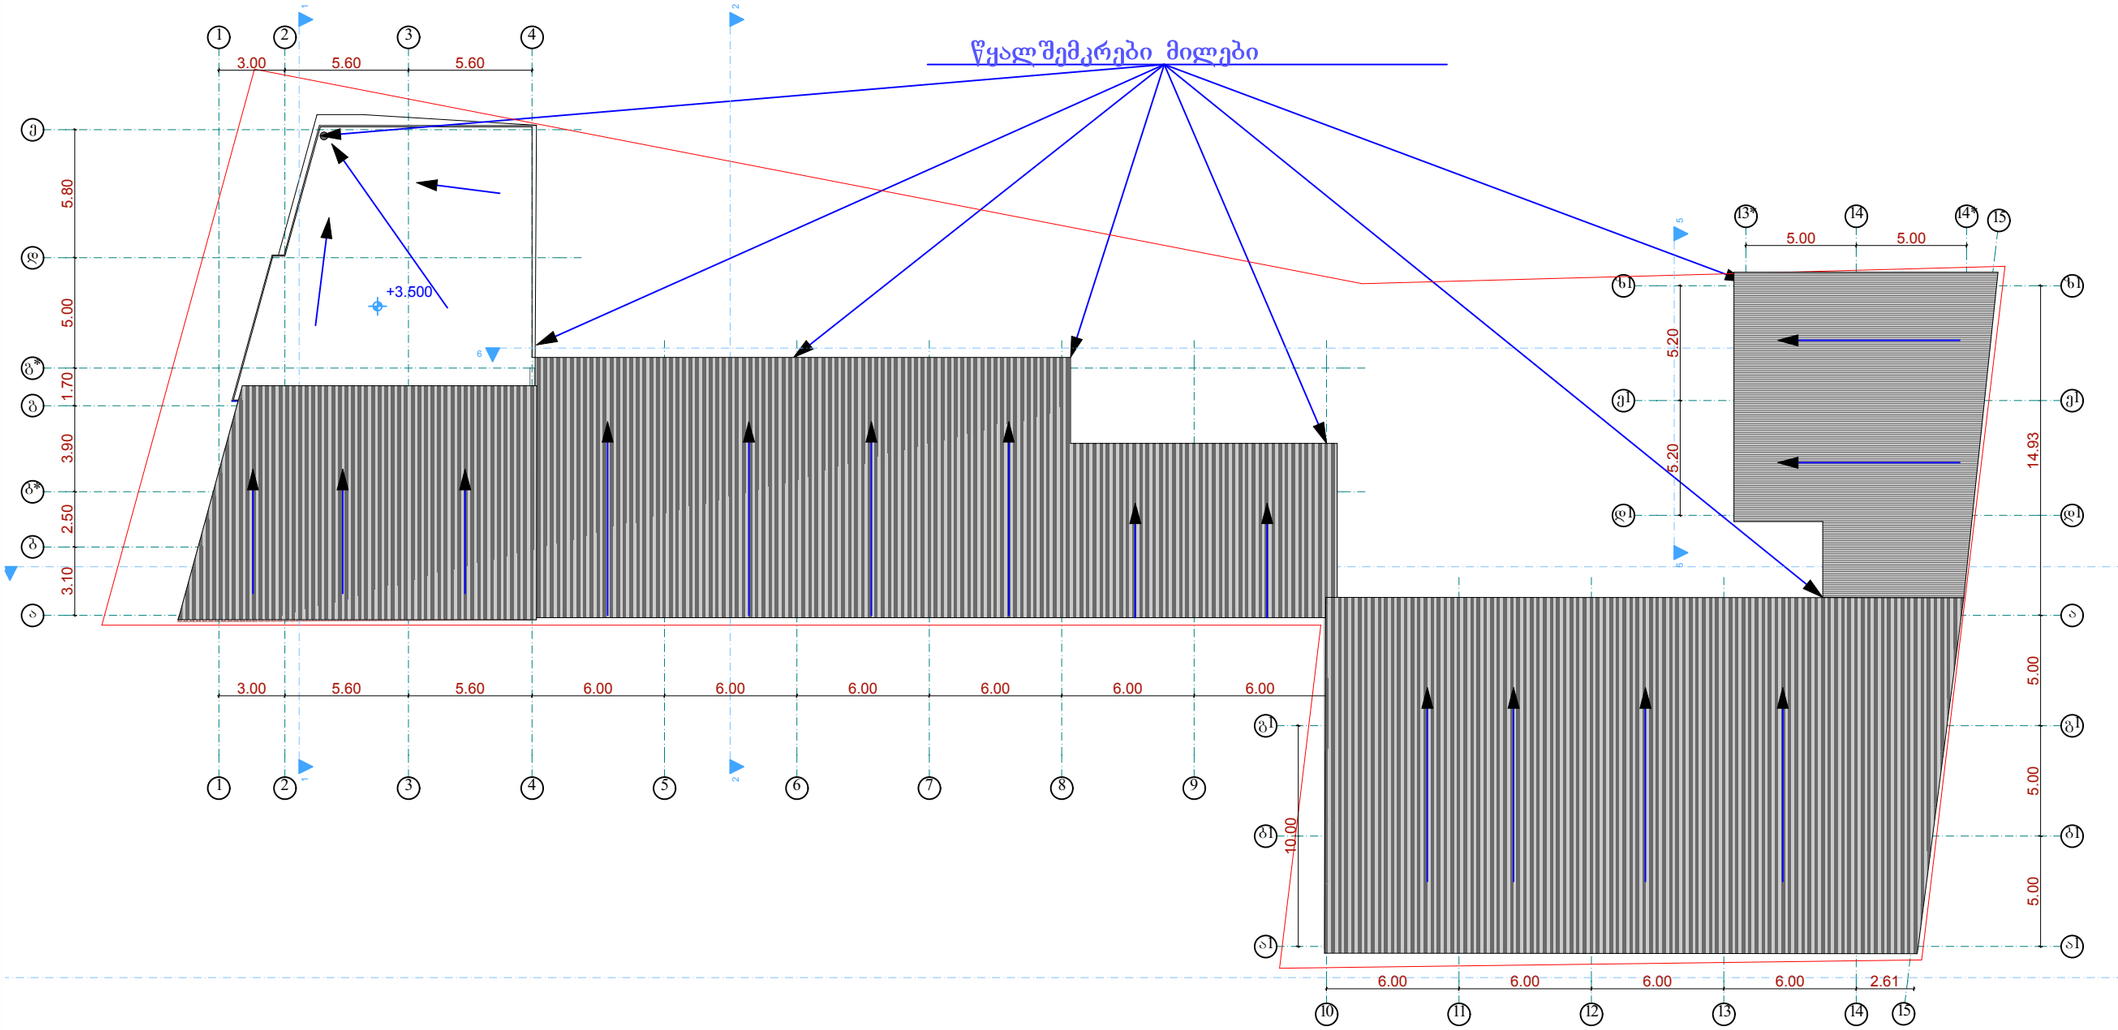

ფორმატი A-2	თბილისი 2017 წ. დაკვეთა №		

ექსპლიკაცია

სახურავის გეგმა

პირობითი ნიშნები

დამკვეთი	მისამართი
კახა კუმელაშვილი	ქ.თბილისი, მუხიანის საცხოვრებელი რაიონის მიმდებარედ
შეთანხმებულია დამკვეთთან	ხელმოწერა:

პროექტის სახელწოდება

ავტო-ტექმომსახურების ობიექტი

ARCHIDAT

ა/მ დ.ხიზანიშვილი
საქართველო. თბილისი.
ზანდუკელის ქ. №11-ის
ტელ: 577 42 84 84

არქიტექტორი	დ.ხიზანიშვილი		
არქიტექტორი	ლ.ქვანია		
მასშტაბი	1:100		
თარიღი			
სტადია		ფურცლები	ფურცელი
პროექტი			