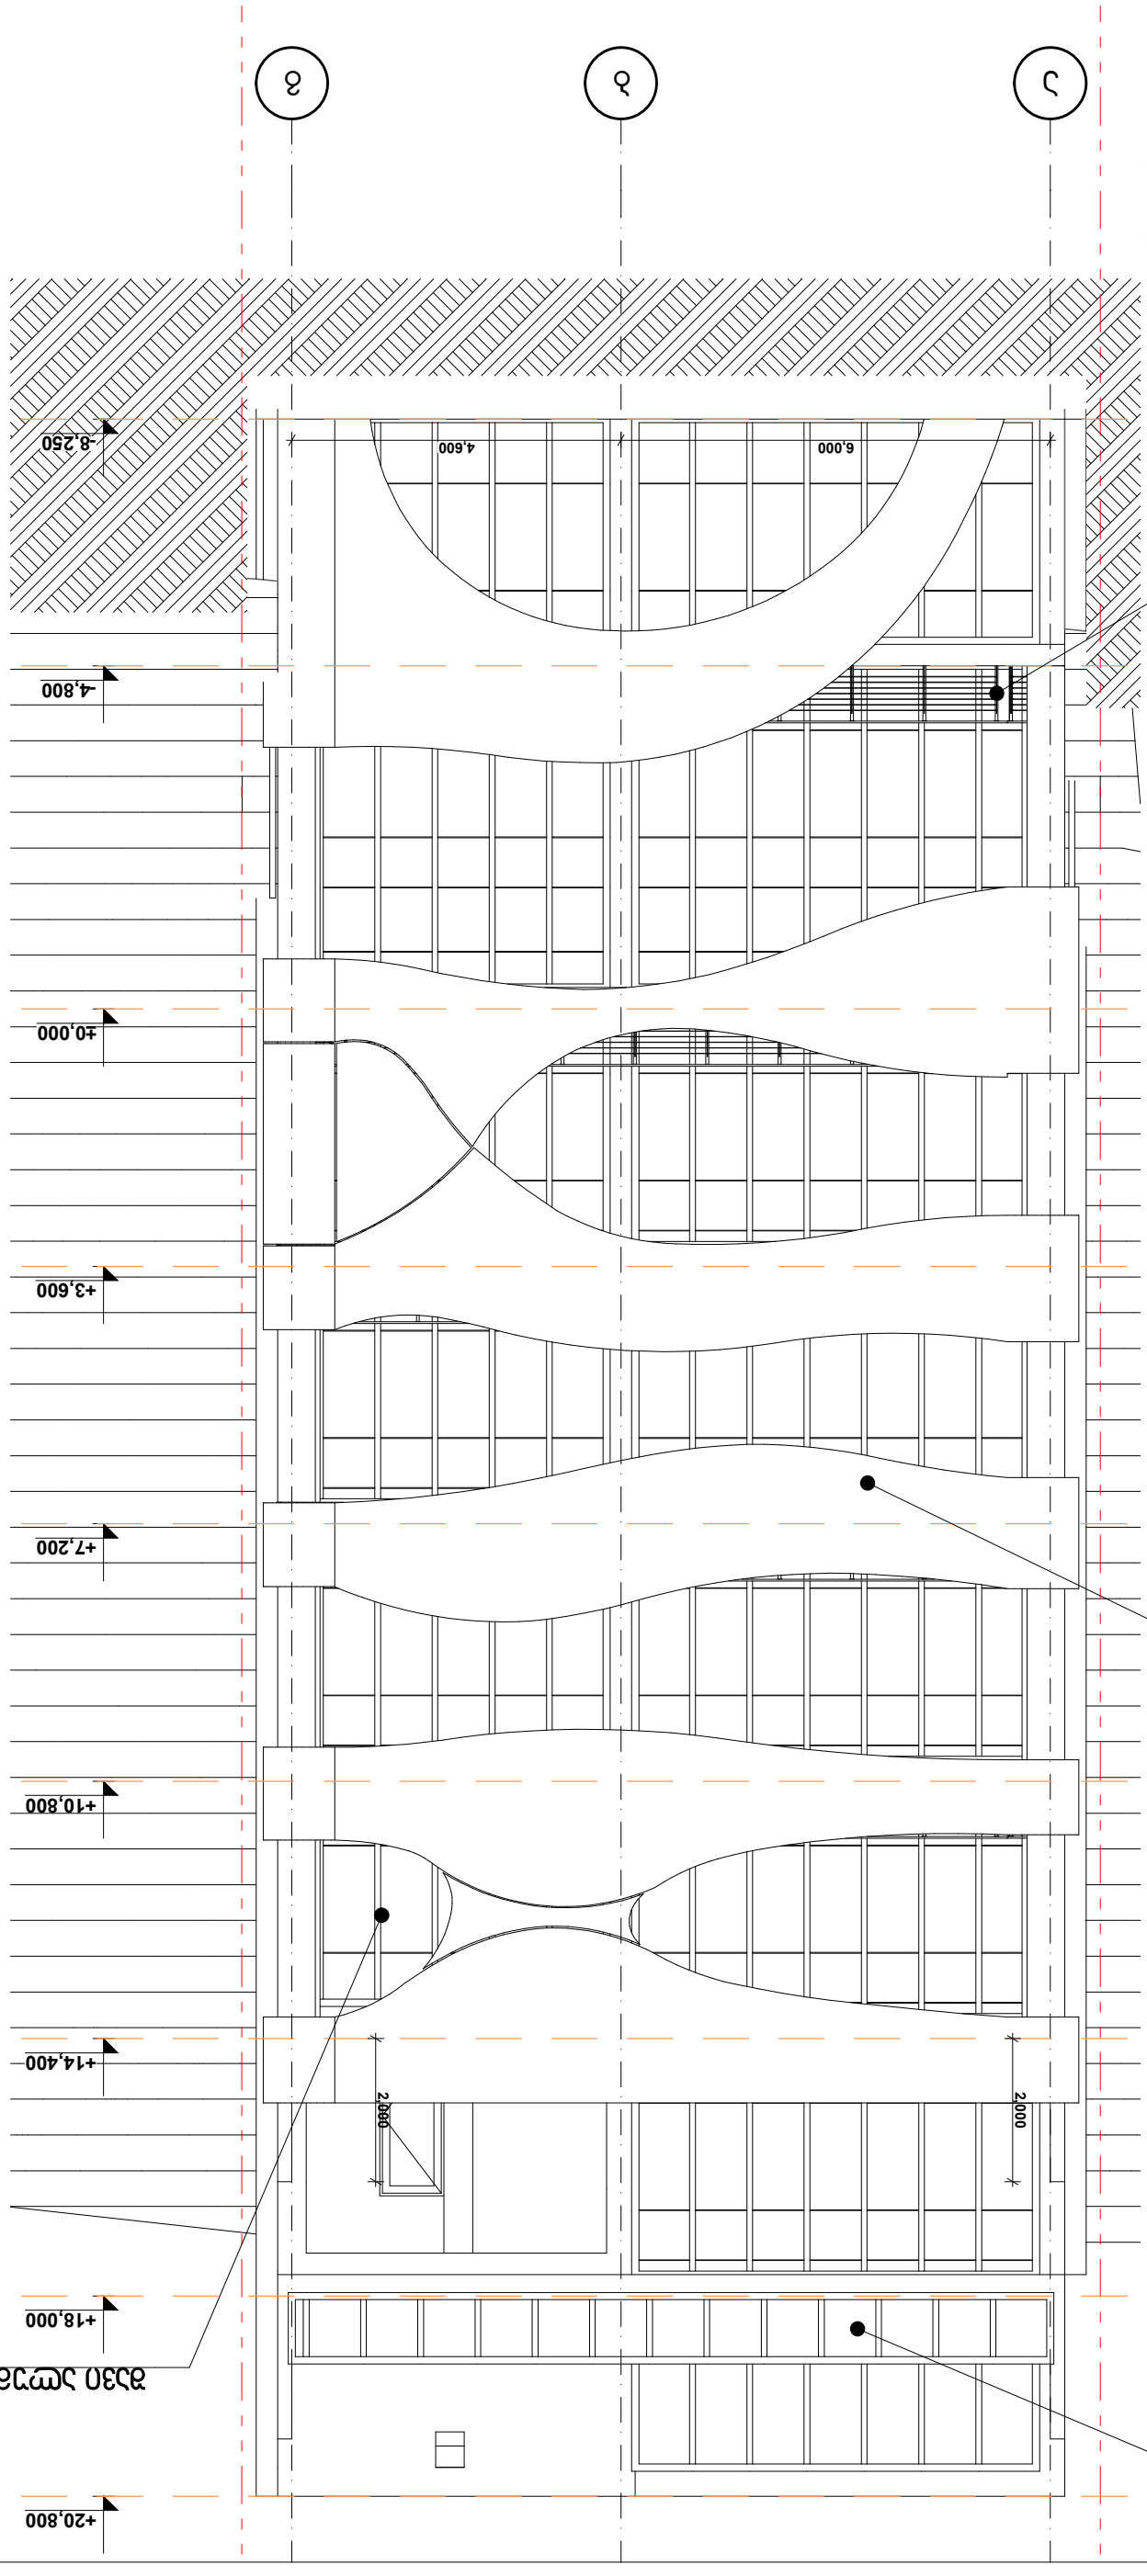

თანამდებობა გვარი ხელმოწერა
დირექტორი ვ. ცომაია
მთ. არქიტექტორი

კონსტრუქტორი კ. ცომაია

დაამუშავა

დამკვეთი

მისამართი უნივერსიტეტის ქ. #8

პროექტის სახელი

მასშტაბი ნახაზის დასახელება

m.p.

სტადია ფურცლის # ფურცლები

ვ. ცომაია
ვ. ცომაია
გასართობი ცენტრი

-8,250

-4,800

±0,000

+3,600

+7,200

+10,800

+14,400

+18,000

+20,800

a b g

6,000 4,600 2,000 2,000

შეილესოს და შეიღებოს

შავი ალუმინის ვიტრაჟი

აკვაპანელი

ალუმინის მოაჯირი

1:100 ფასადი ა-გ ღერძებში

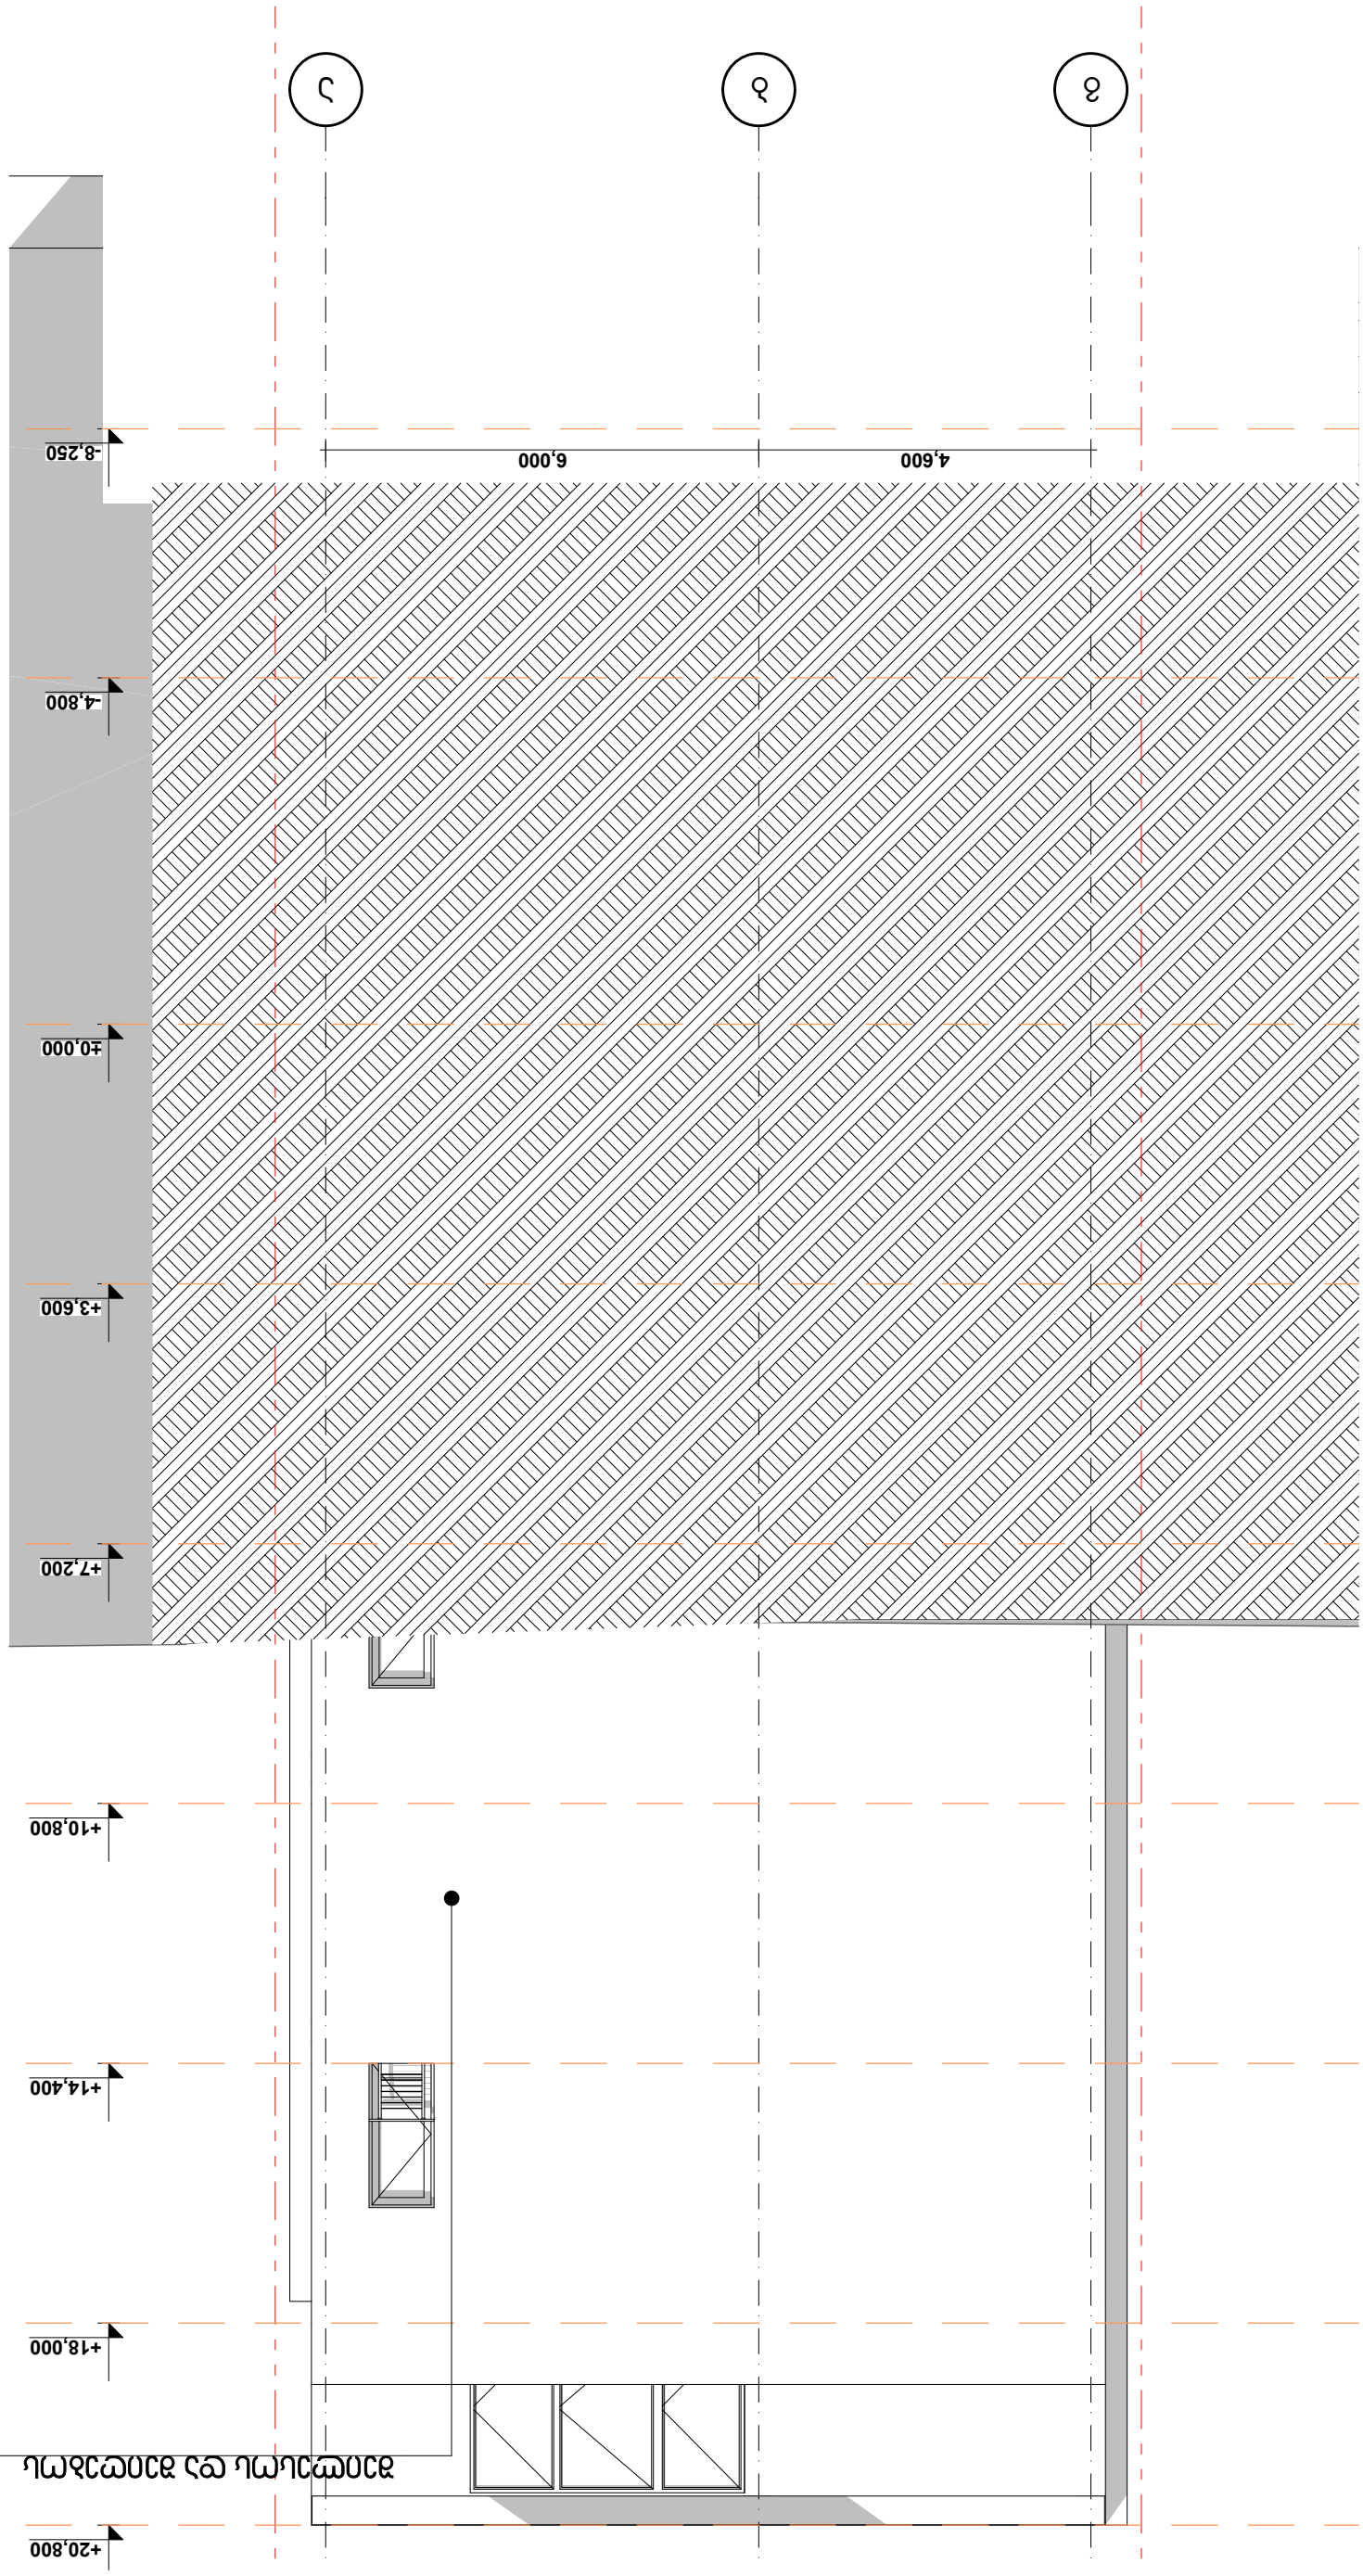

თანამდებობა გვარი ხელმოწერა
დირექტორი ვ. ცომაია
მთ. არქიტექტორი

კონსტრუქტორი კ. ცომაია

დაამუშავა

დამკვეთი

მისამართი უნივერსიტეტის ქ. #8

პროექტის სახელი

მასშტაბი ნახაზის დასახელება

m.p.

სტადია ფურცლის # ფურცლები

ვ. ცომაია
ვ. ცომაია
გასართობი ცენტრი

-8,250

-4,800

±0,000

+3,600

+7,200

+10,800

+14,400

+18,000

+20,800

g b a

4,600 6,000

შეილესოს და შეიღებოს

1:100 ფასადი გ-ა ღერძებში

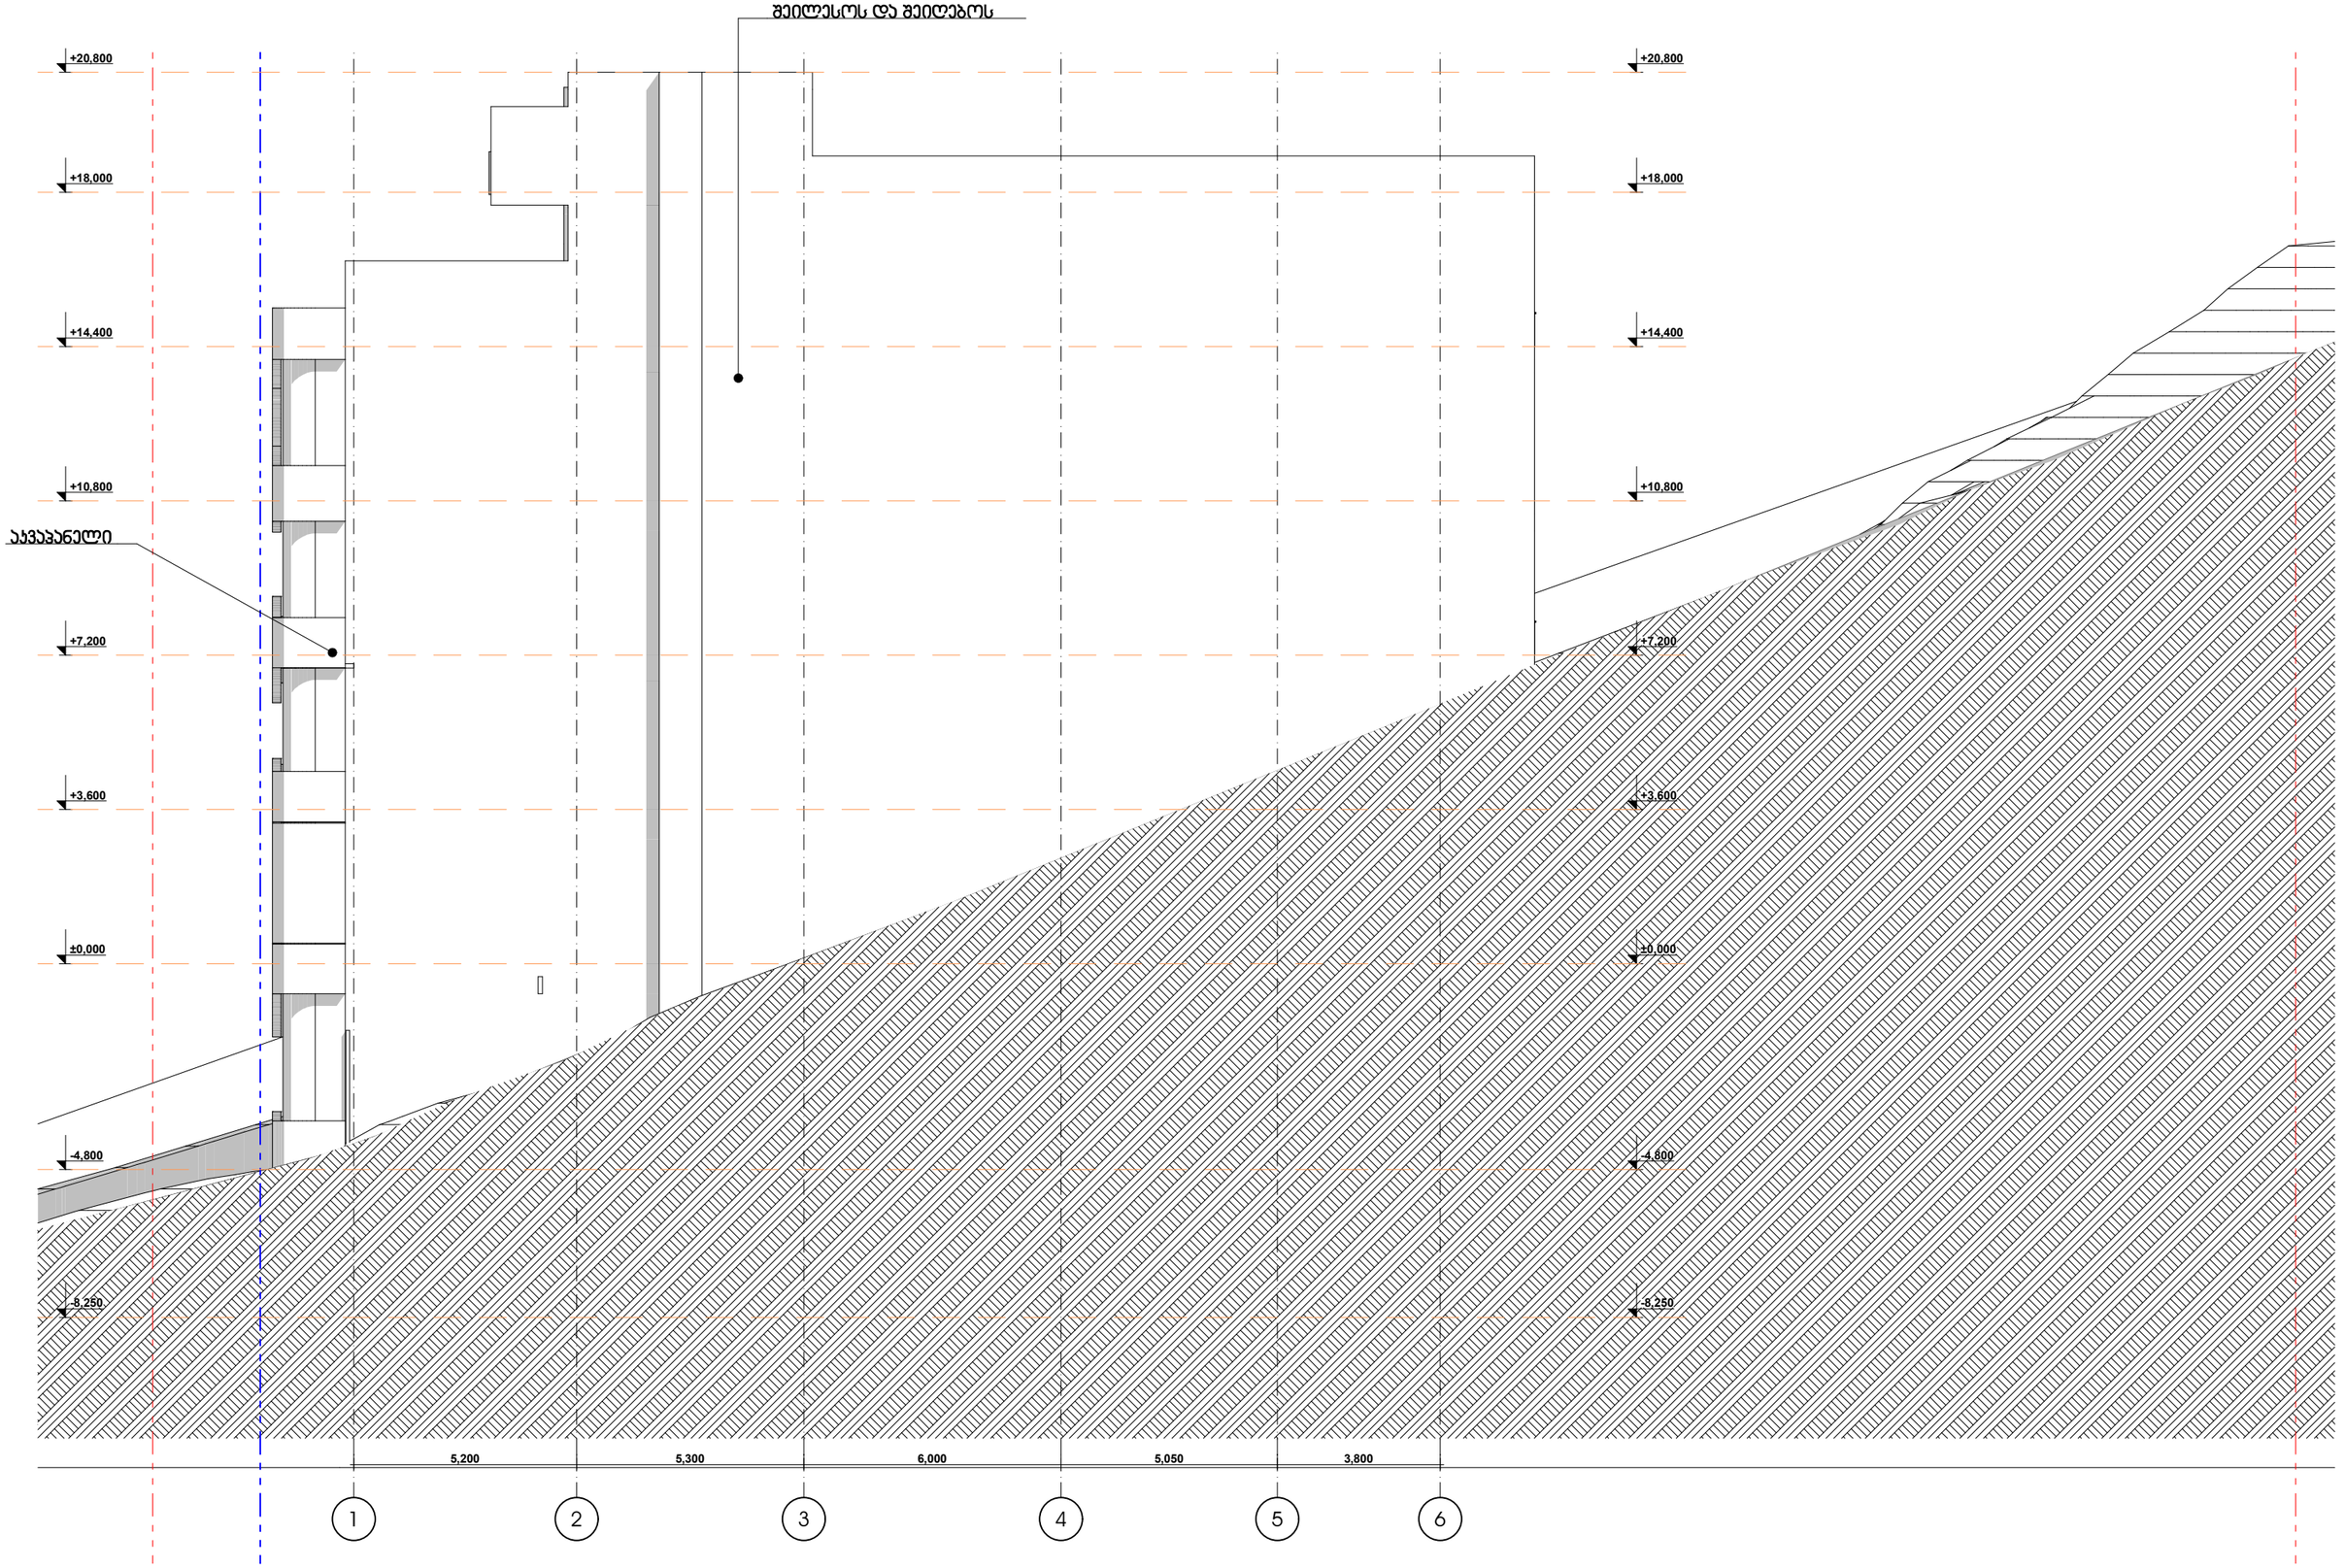

დამკვეთი	
მისამართი	უნივერსიტეტის ქ. №8
პროექტის სახელი	
მასშტაბი	

თანამდებობა	გვარი	ხელმოწერა
დირექტორი	ვ. ცოფაია	
მთ. არქიტექტორი	ვ. ცოფაია	
დამპროექტებელი	ვ. ცოფაია	
კონსტრუქტორი	ა. ცოფაია	

მასშტაბი	ნახაზის დასახელება	
1:100	ფასადი 1-6 ღერძებში	
ცვლილების №	ფურცლები	
მ.ე.		

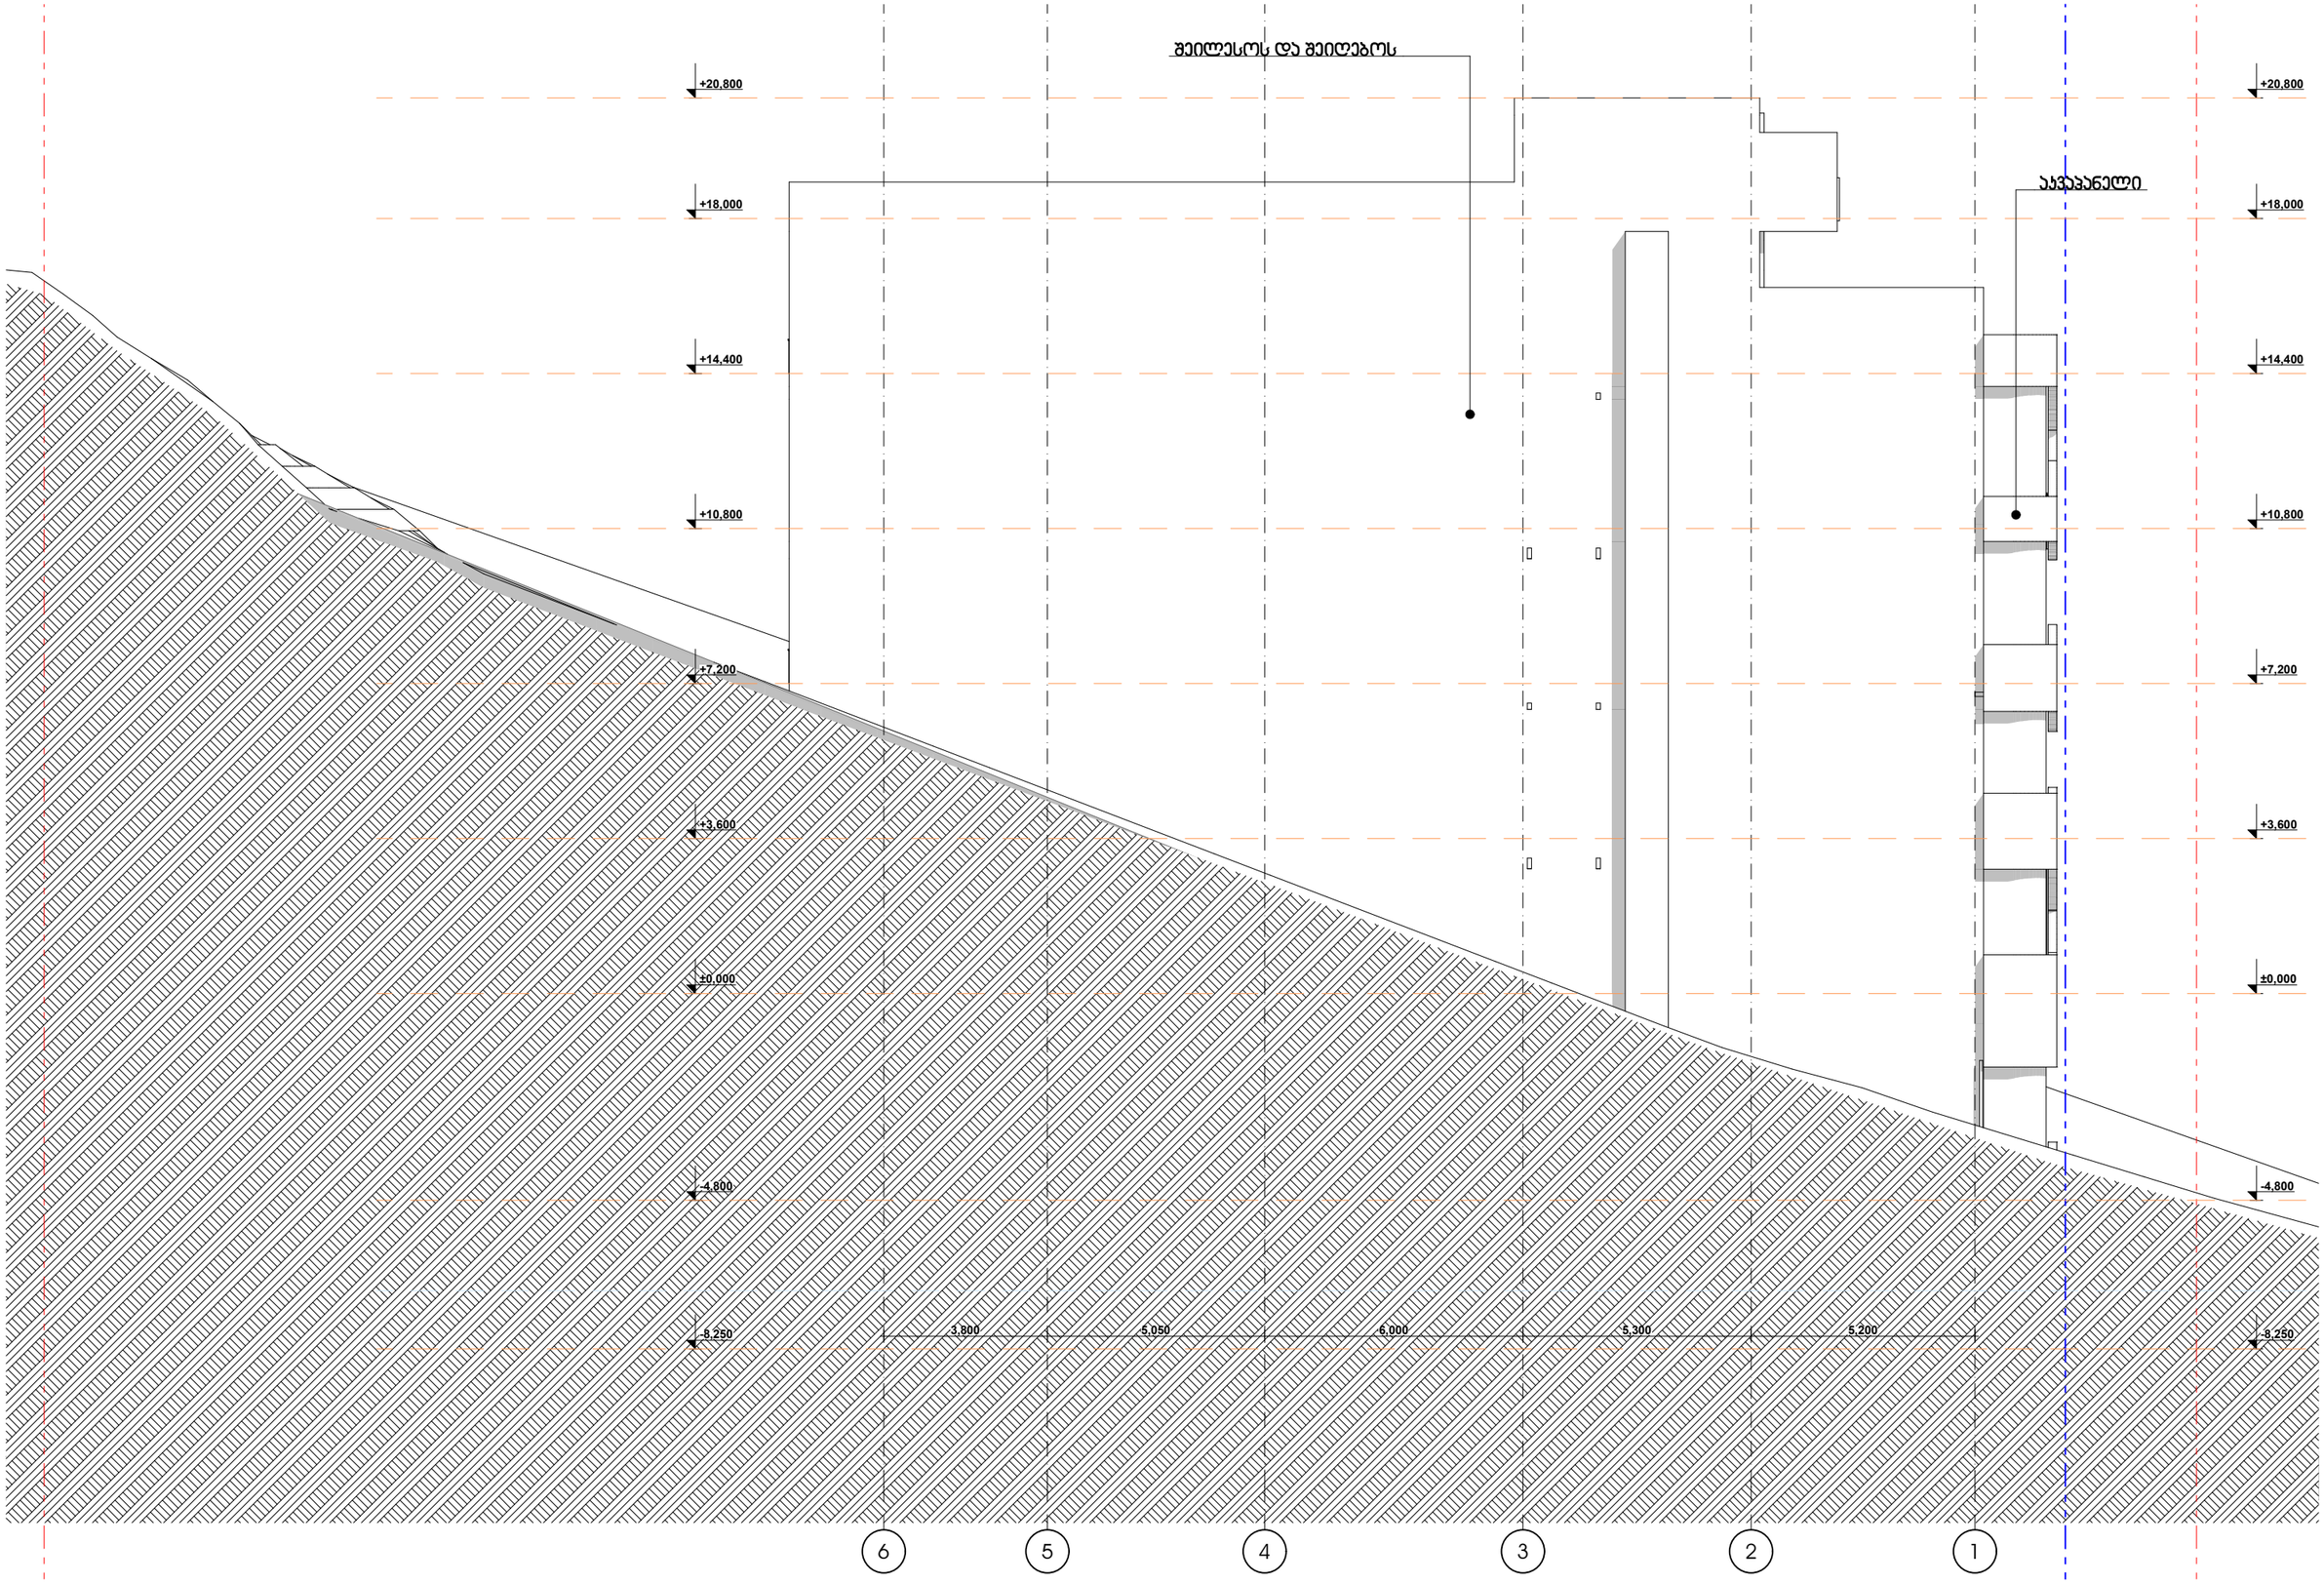

დამკვეთი	
მისამართი	უნივერსიტეტის ქ. №8
პროექტის სახელი	
გასართობი ცენტრი	

თანამდებობა	გვარი	ხელმოწერა
დირექტორი	ვ. ცოფაია	
მთ. არქიტექტორი	ვ. ცოფაია	
დაამუშავა	ვ. ცოფაია	
კონსტრუქტორი	ა. ცოფაია	

მასშტაბი	ნახაზის დასახელება	
1:100	ფასადი 6-1 ღერძებში	
ცვლილება	ფურცლის №	ფურცლები