






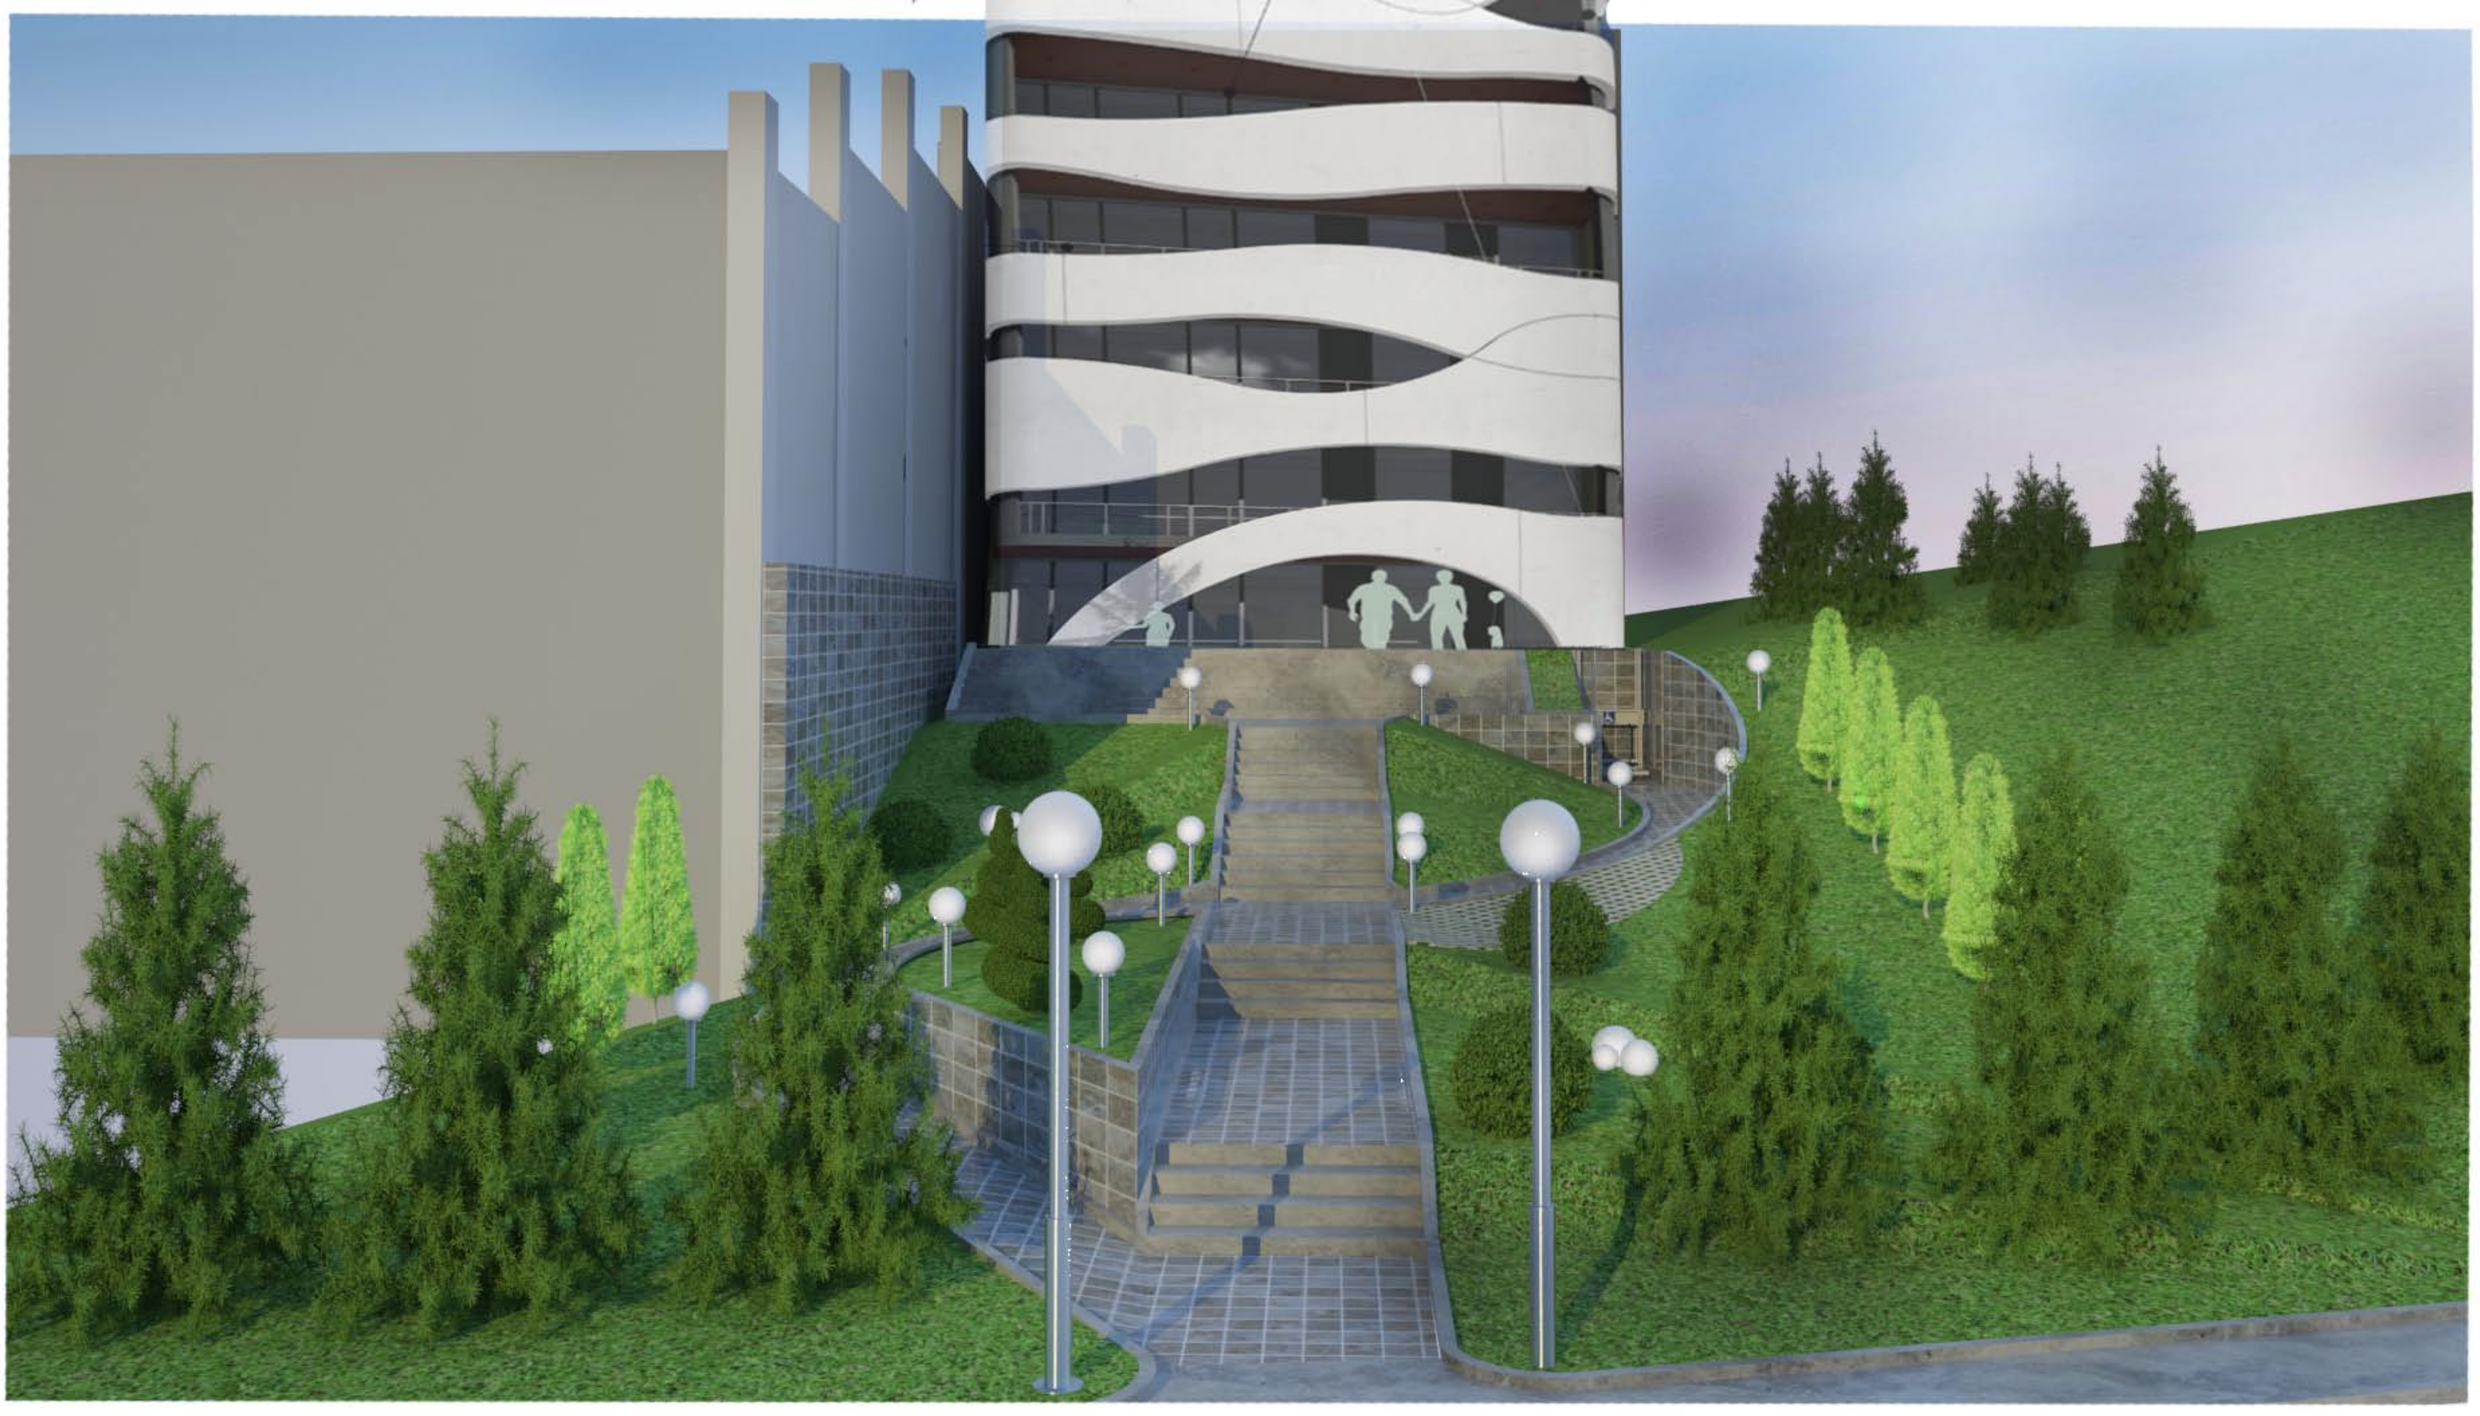


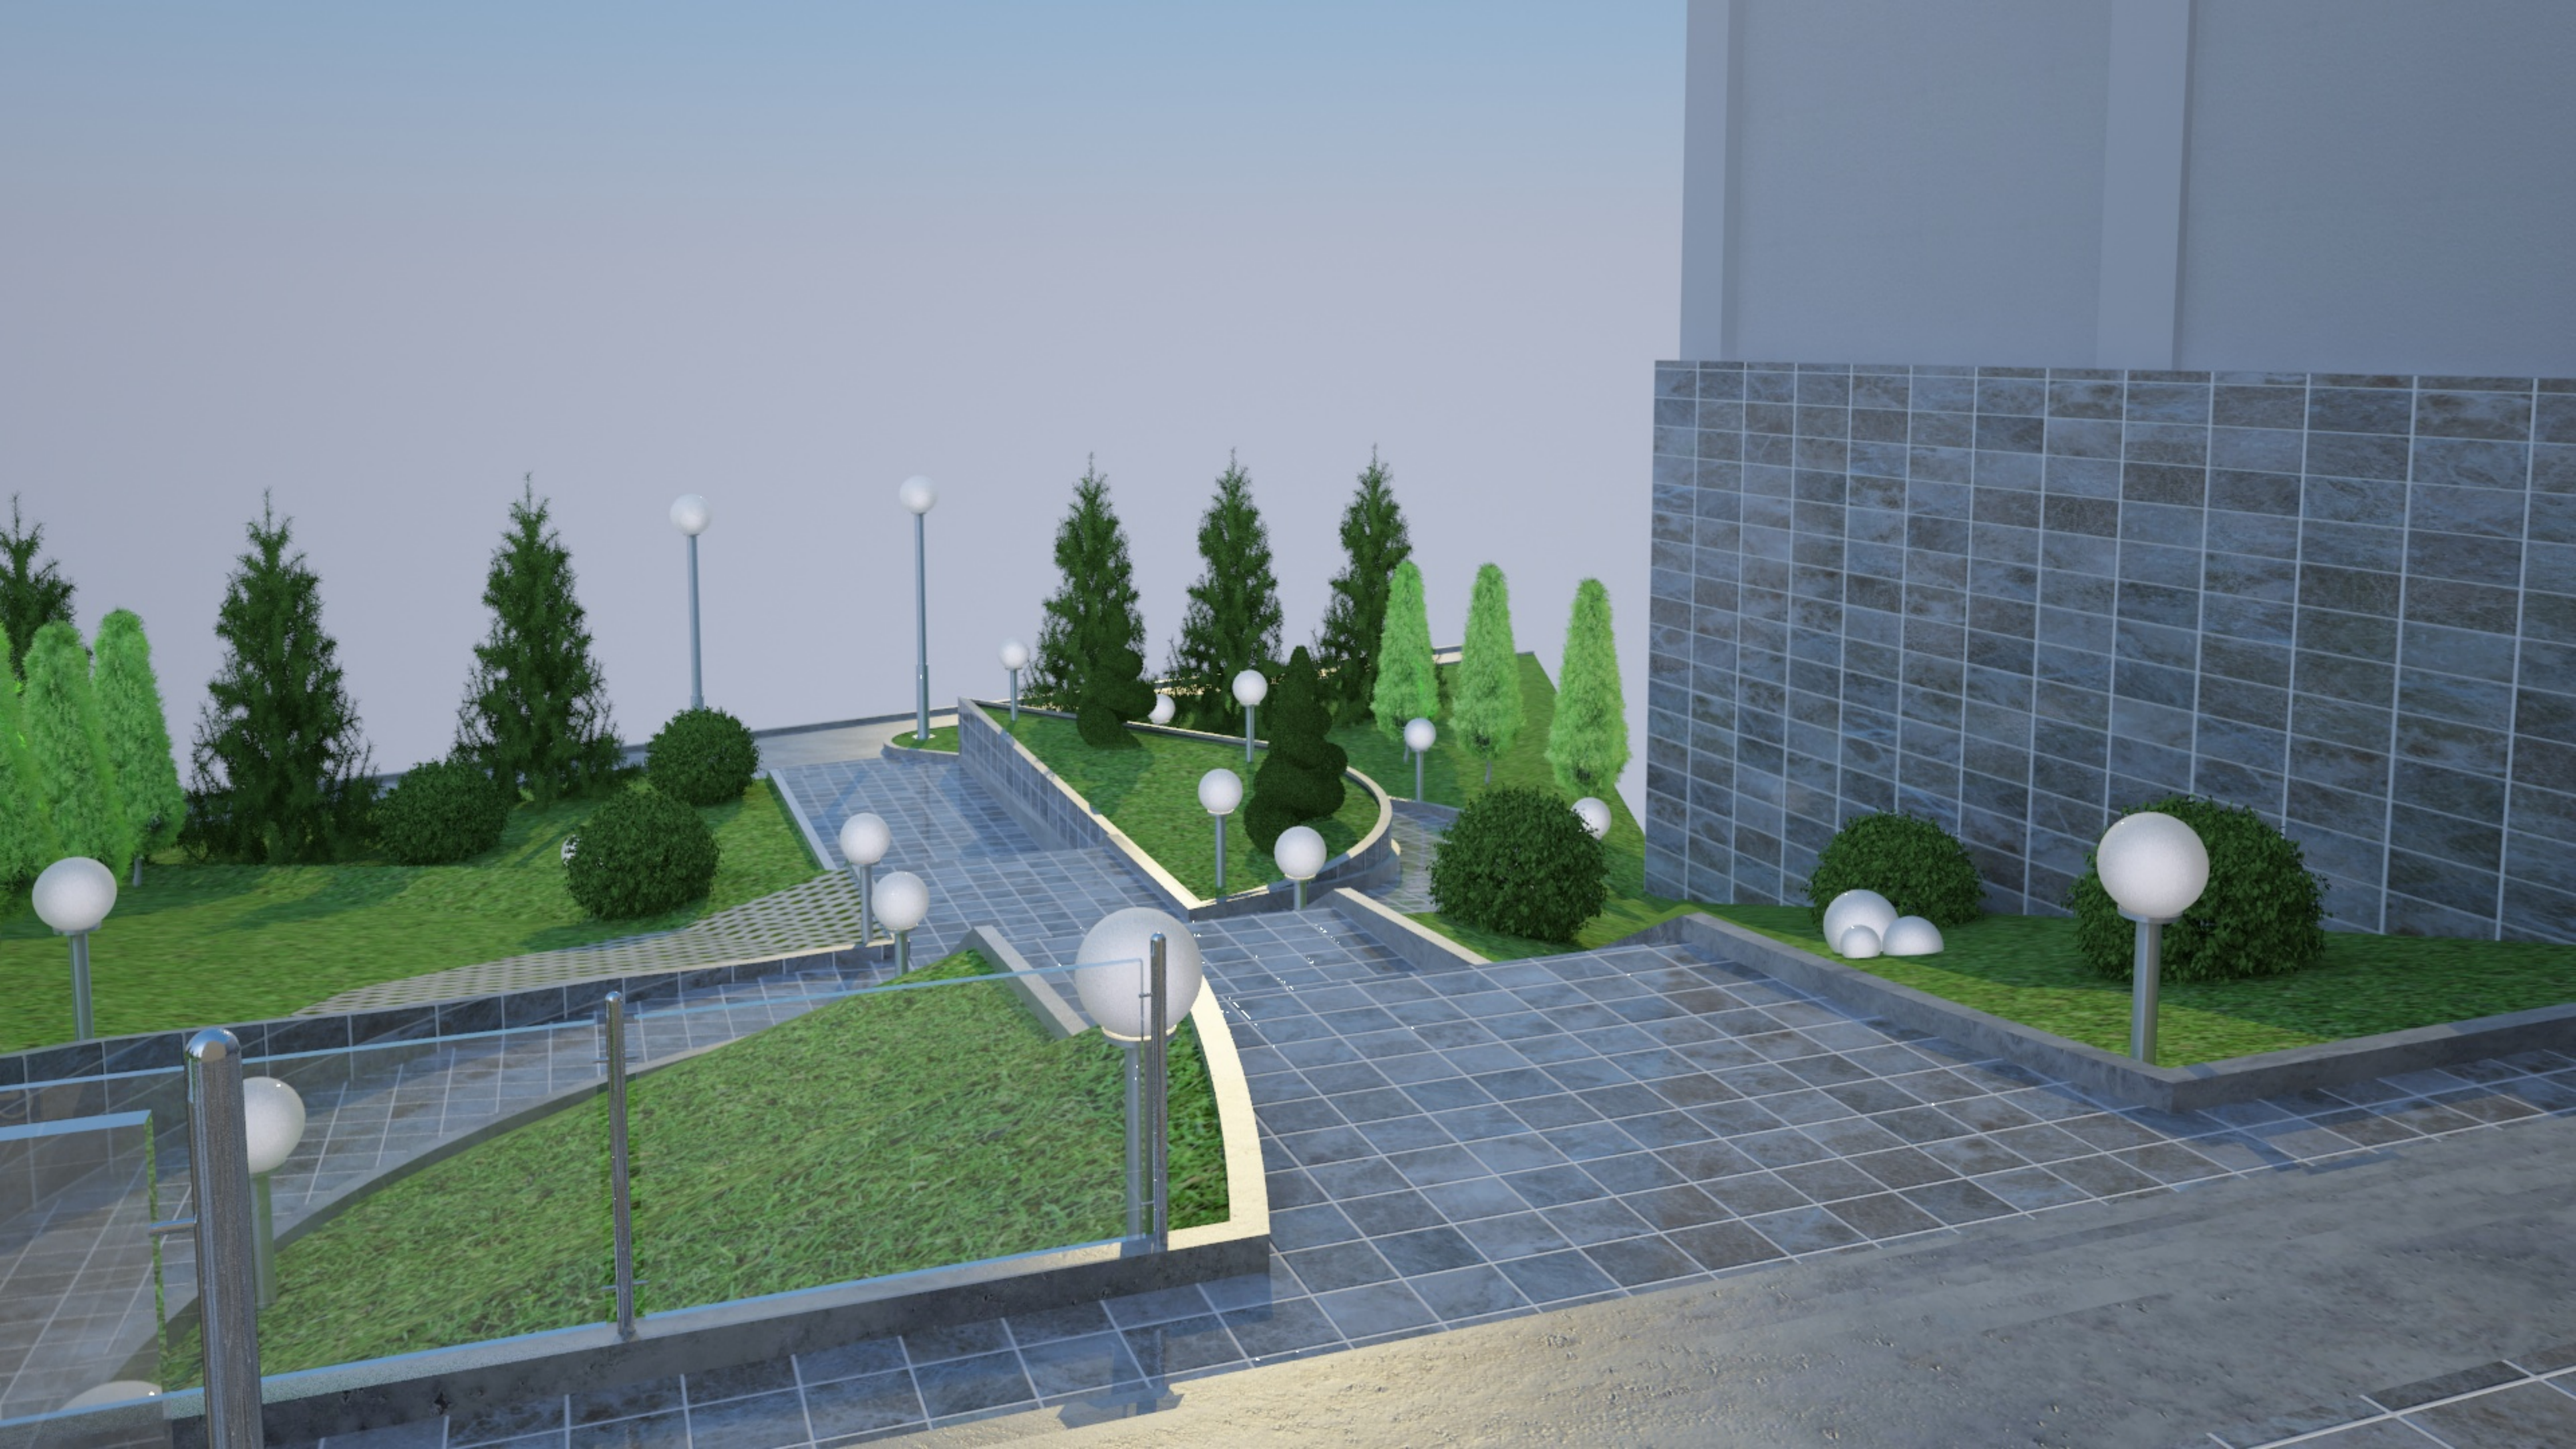


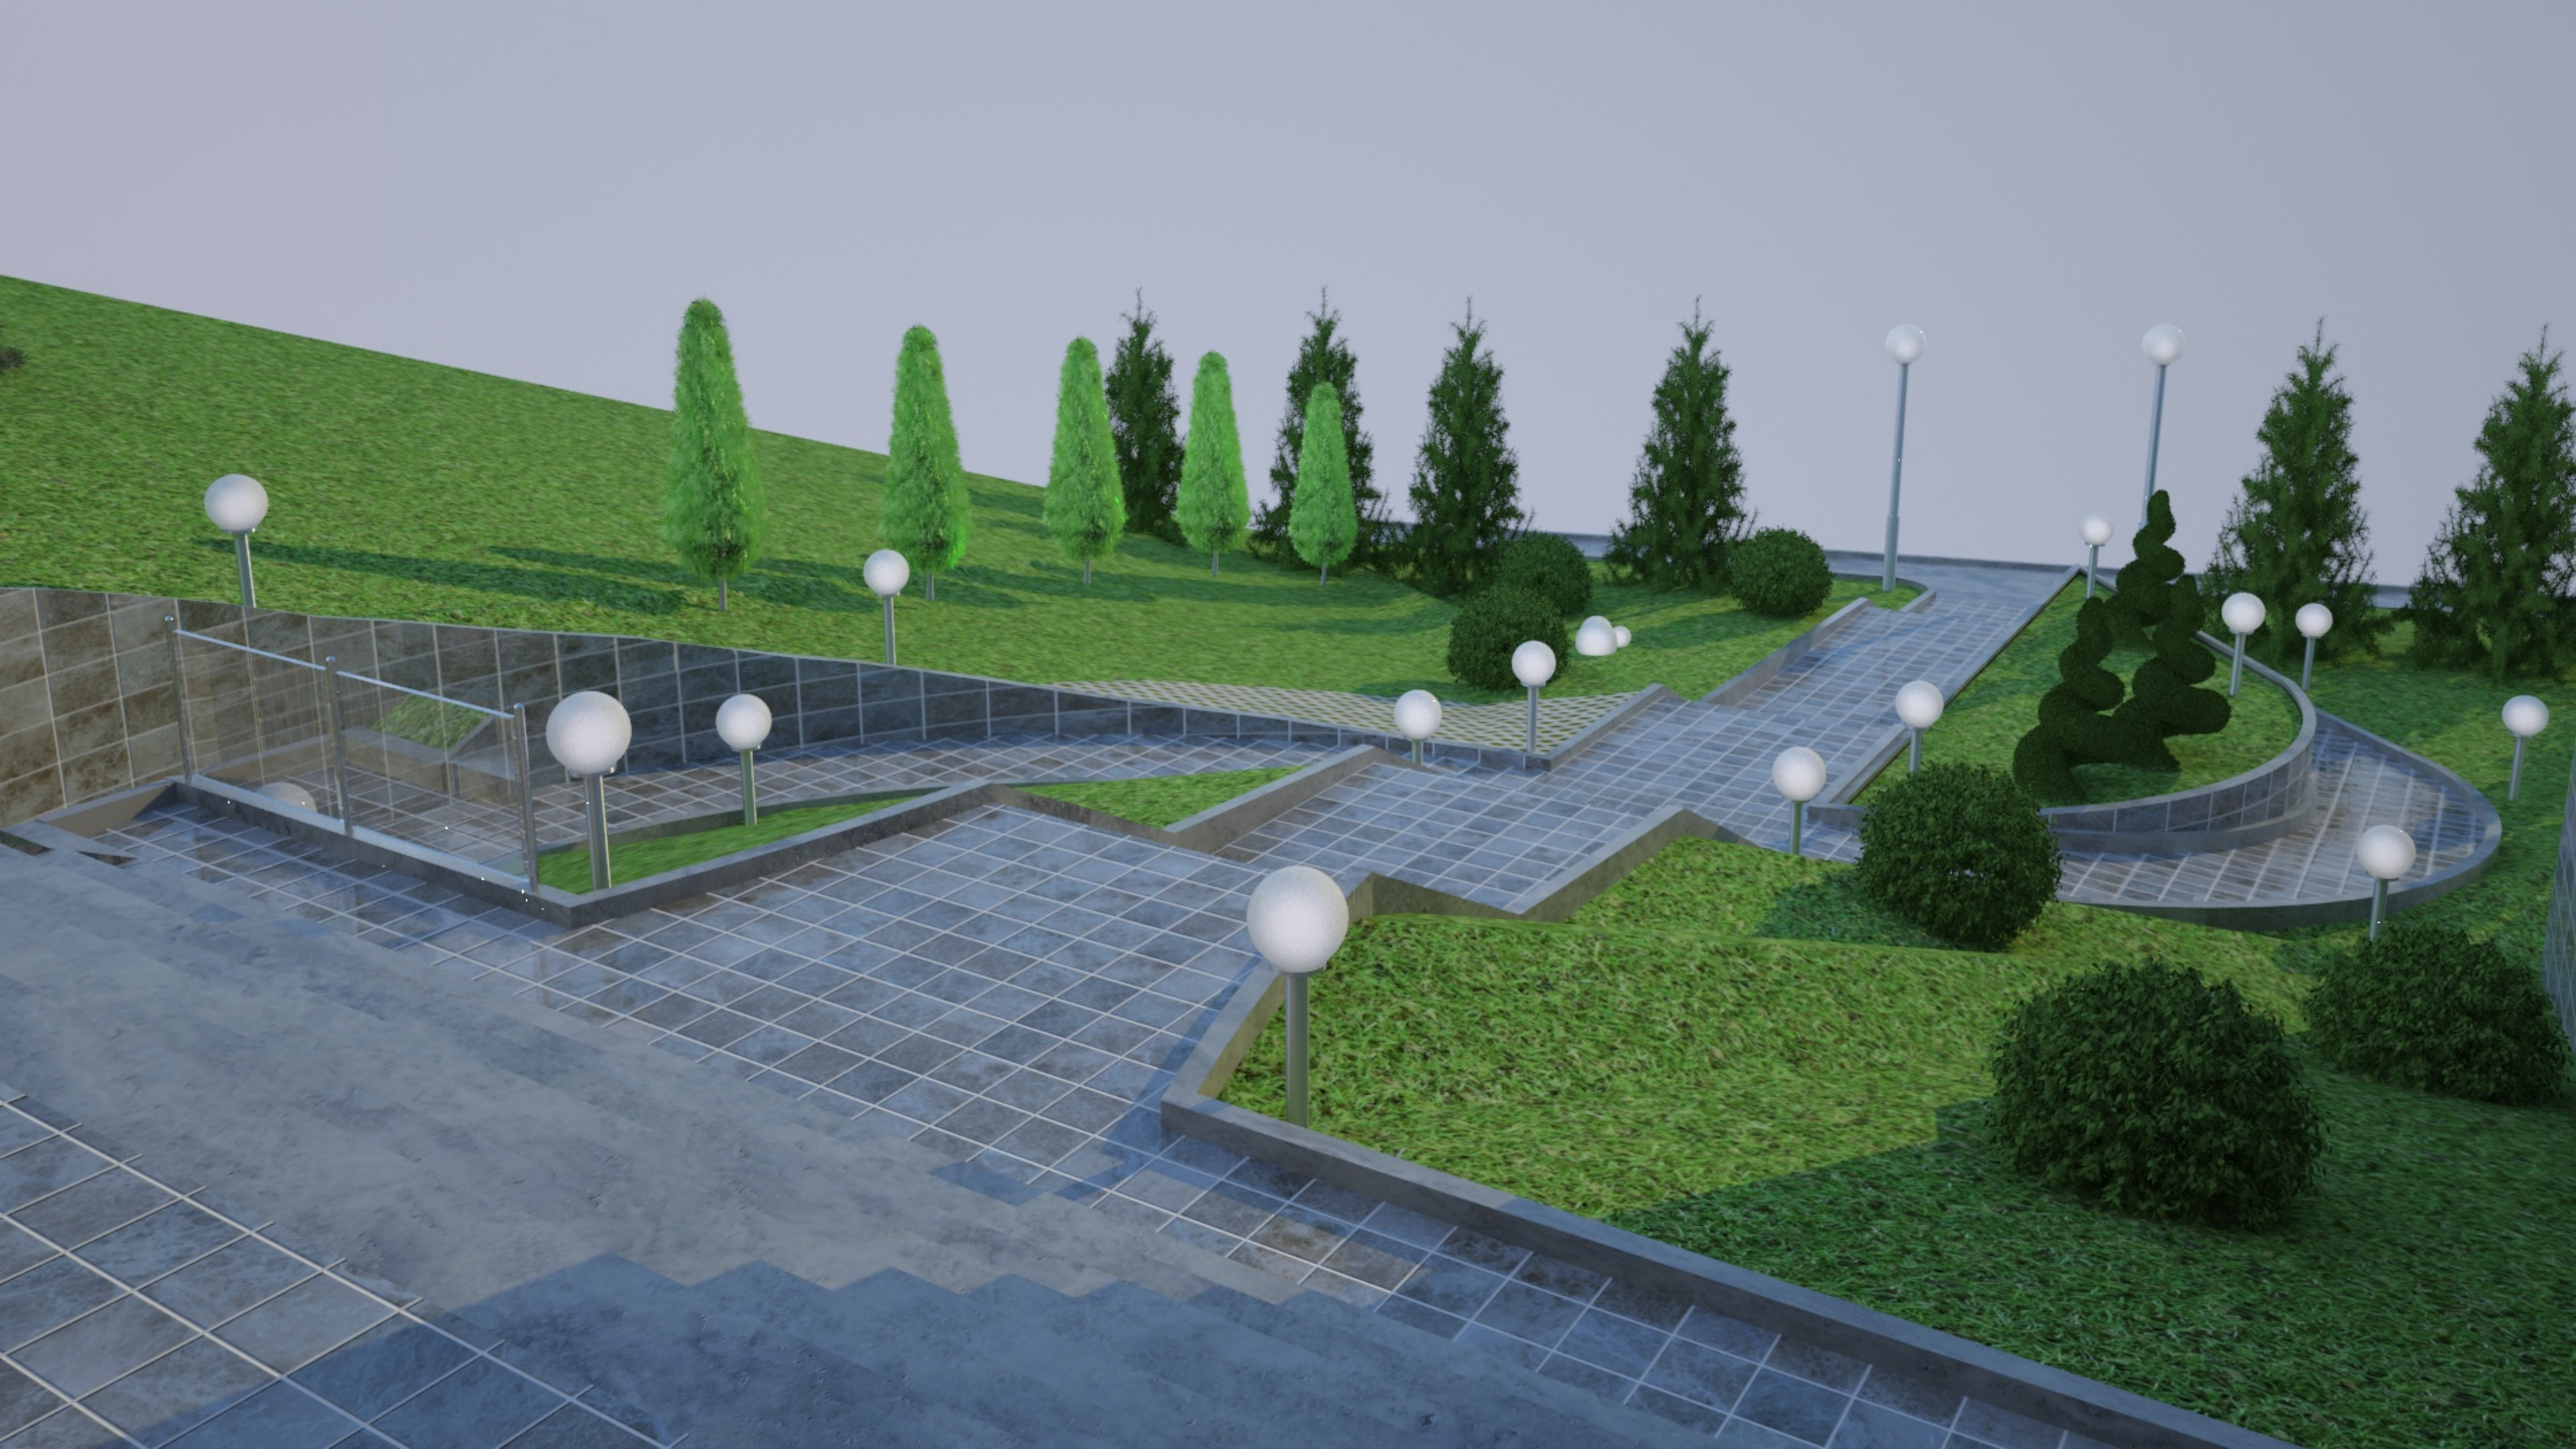

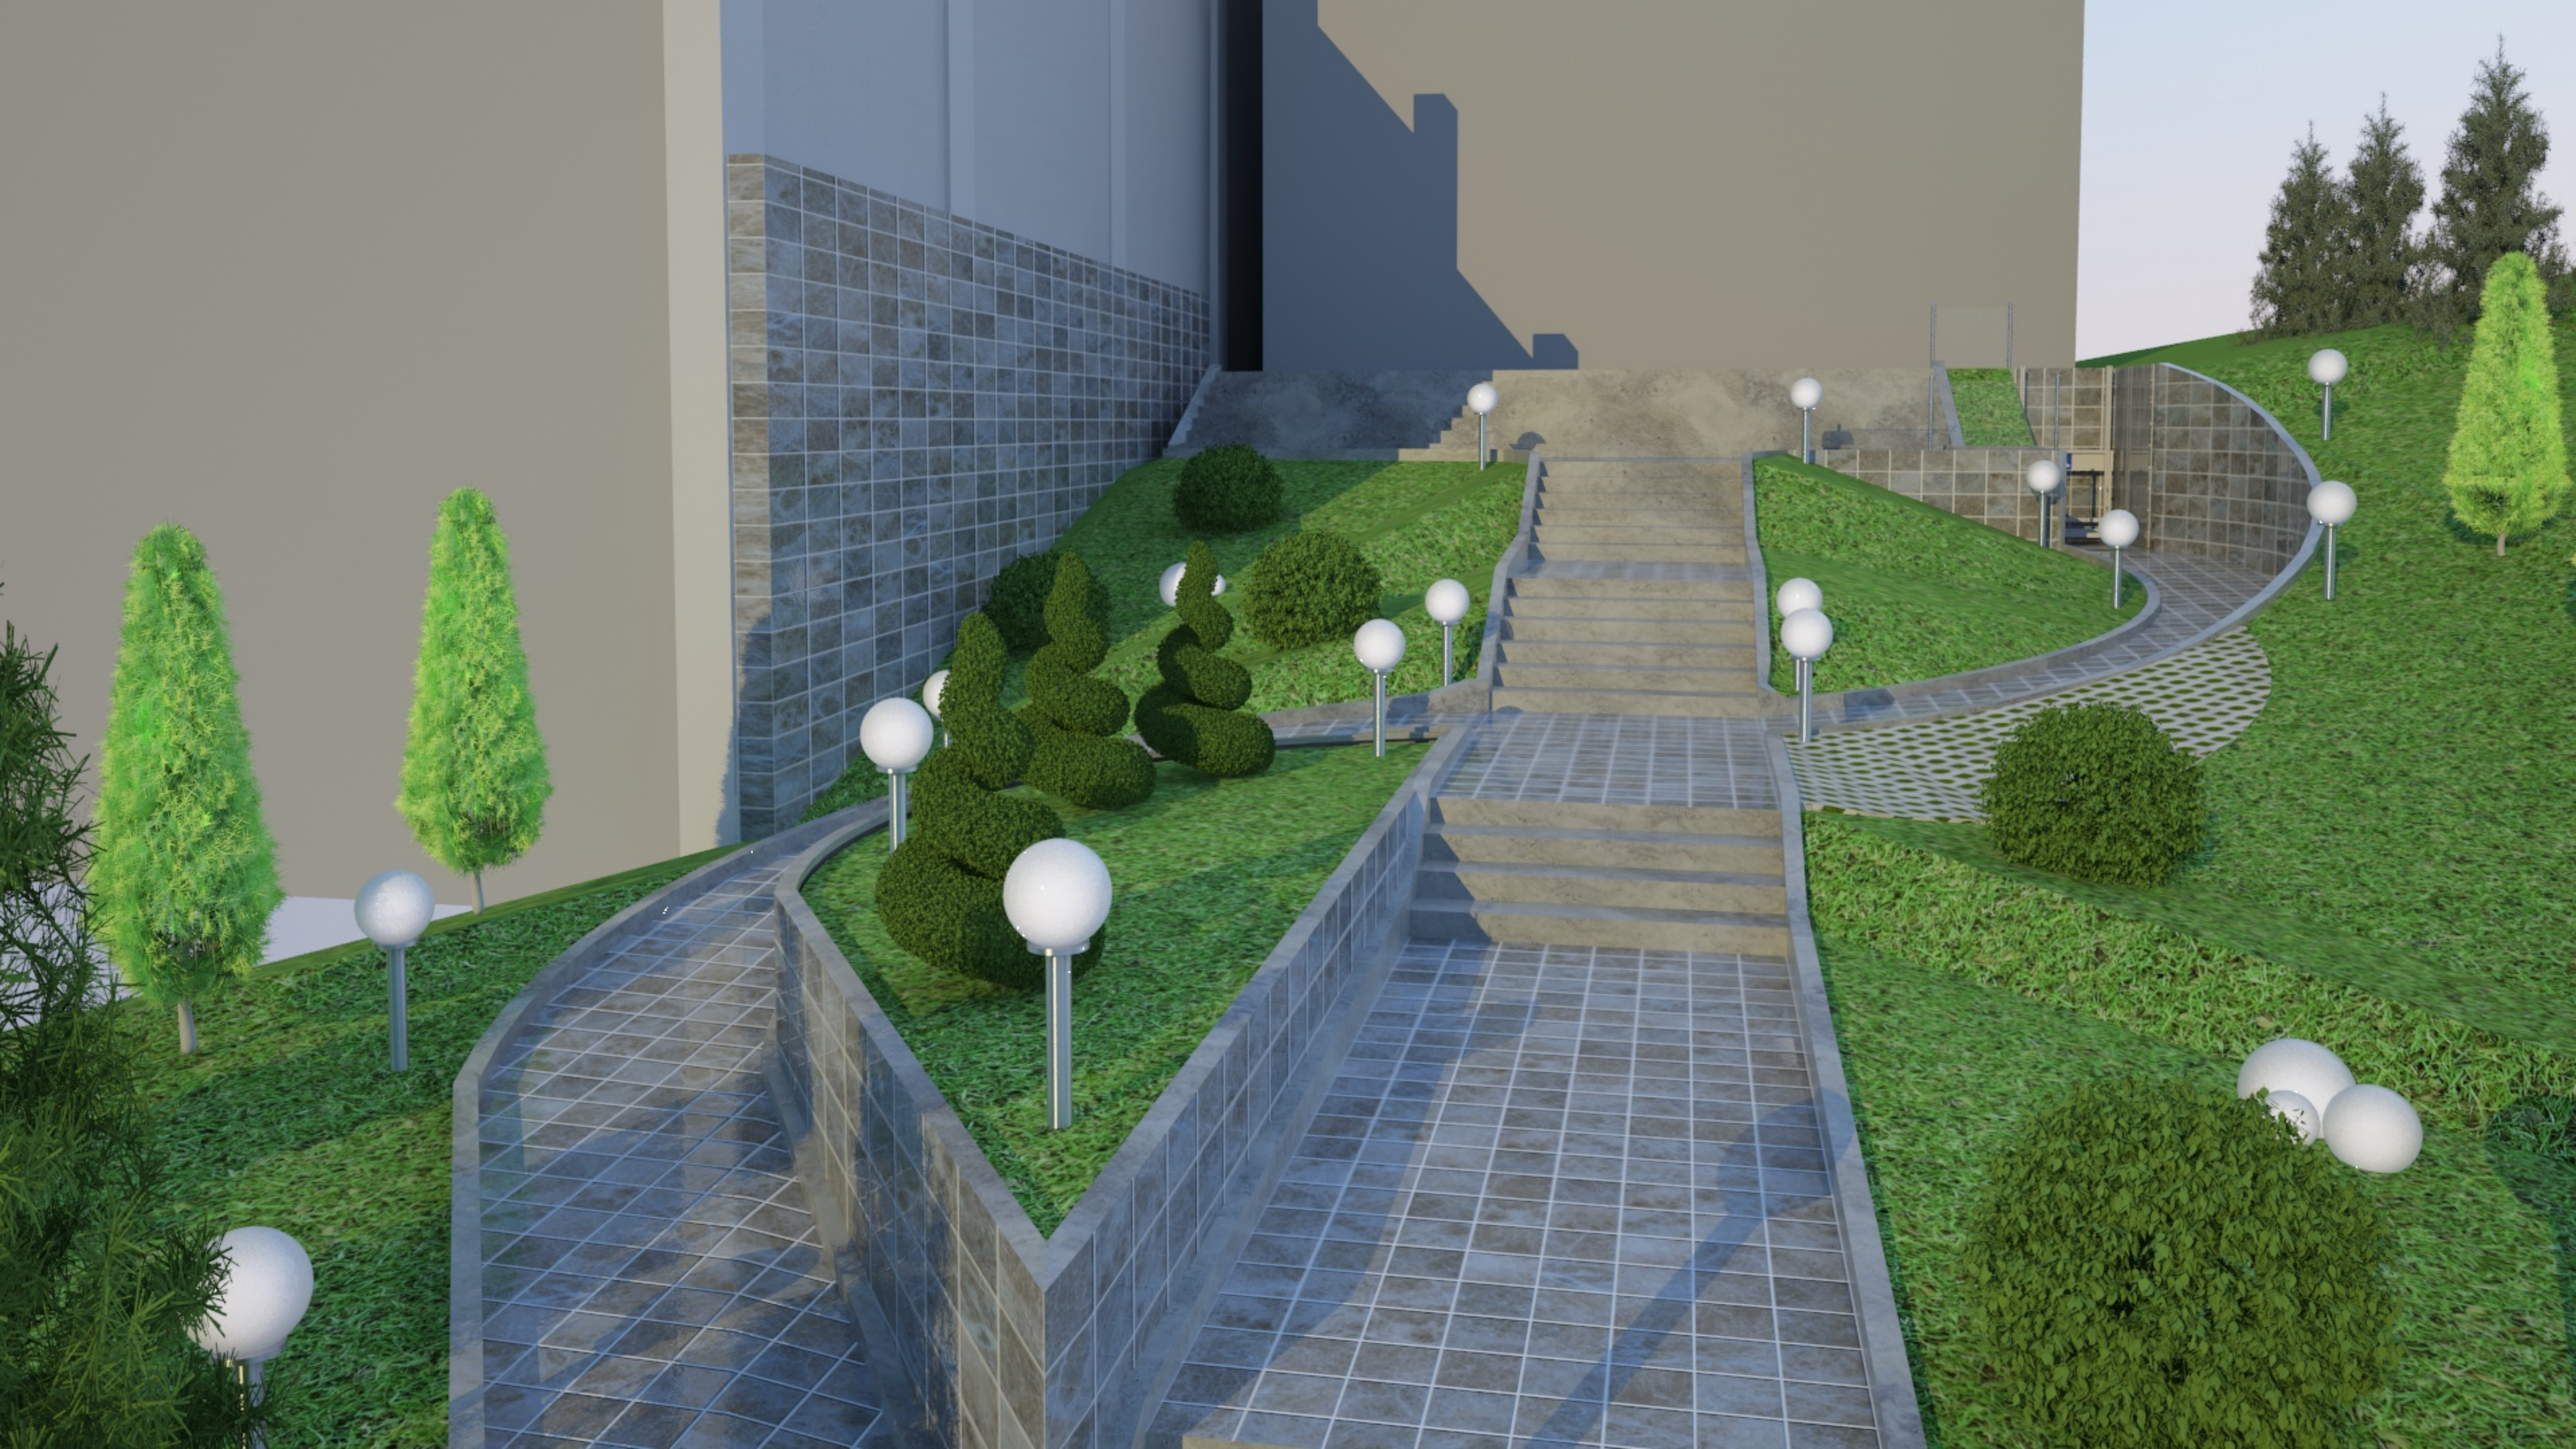

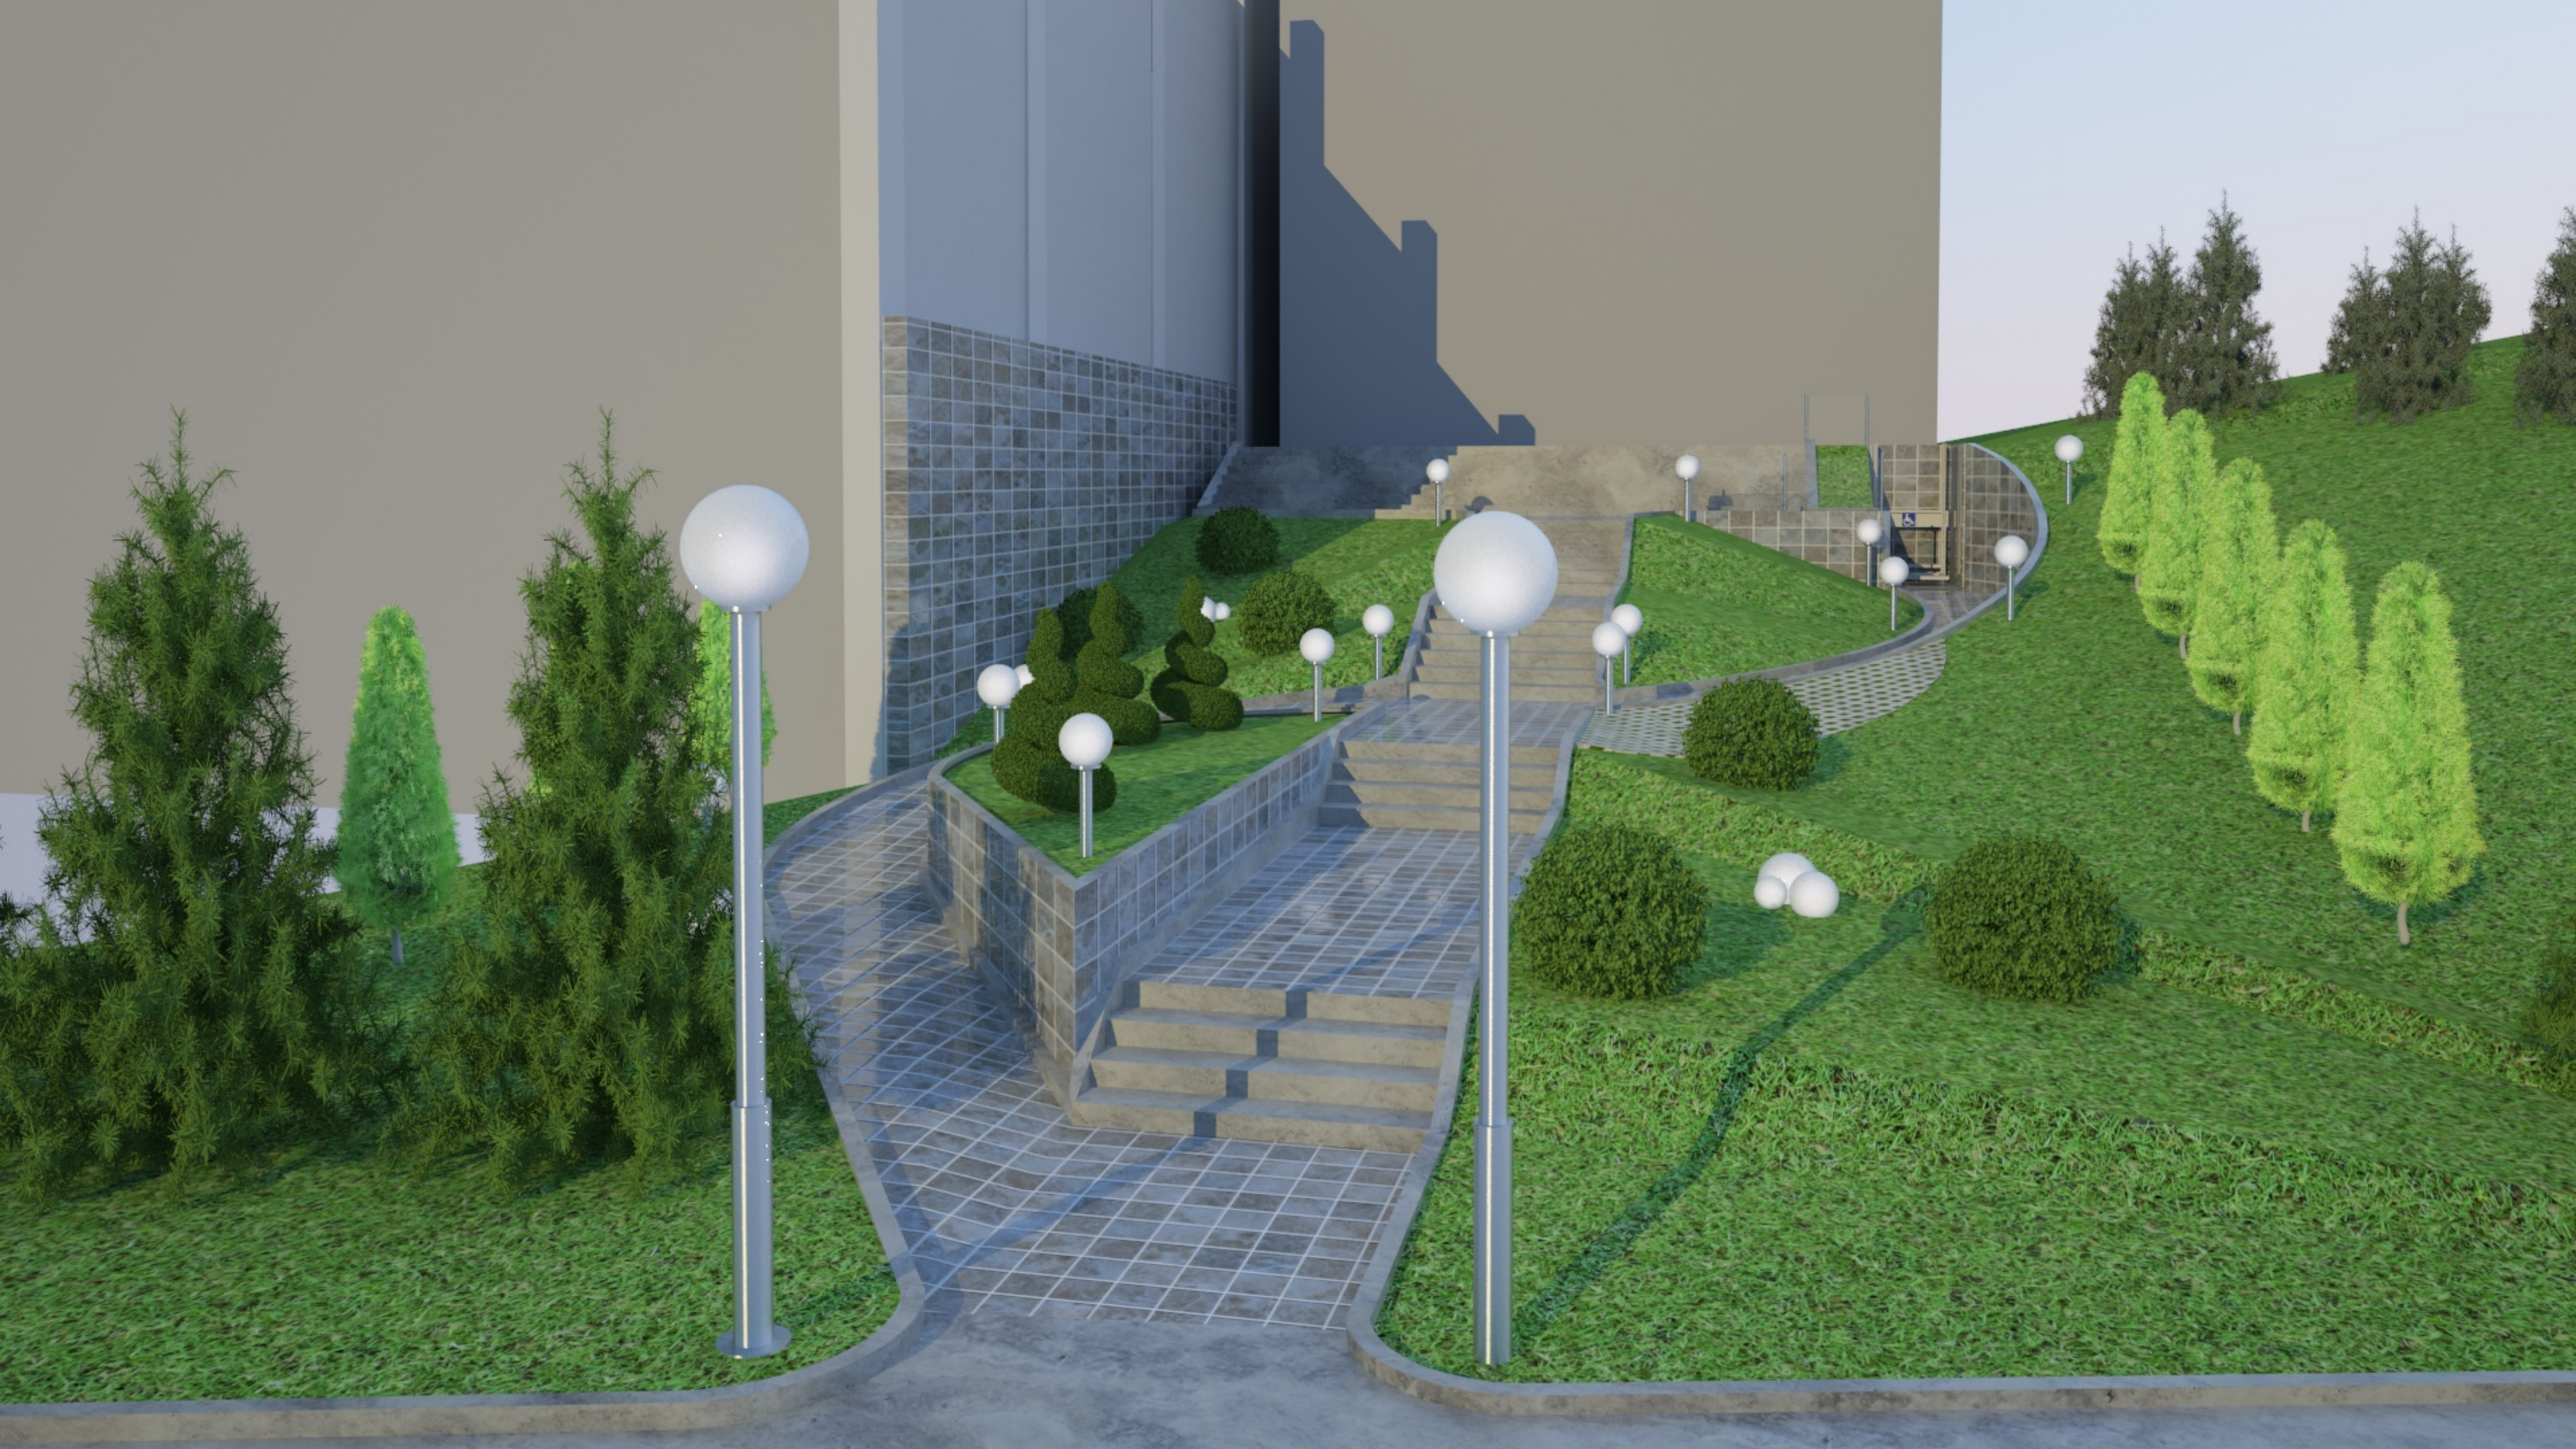

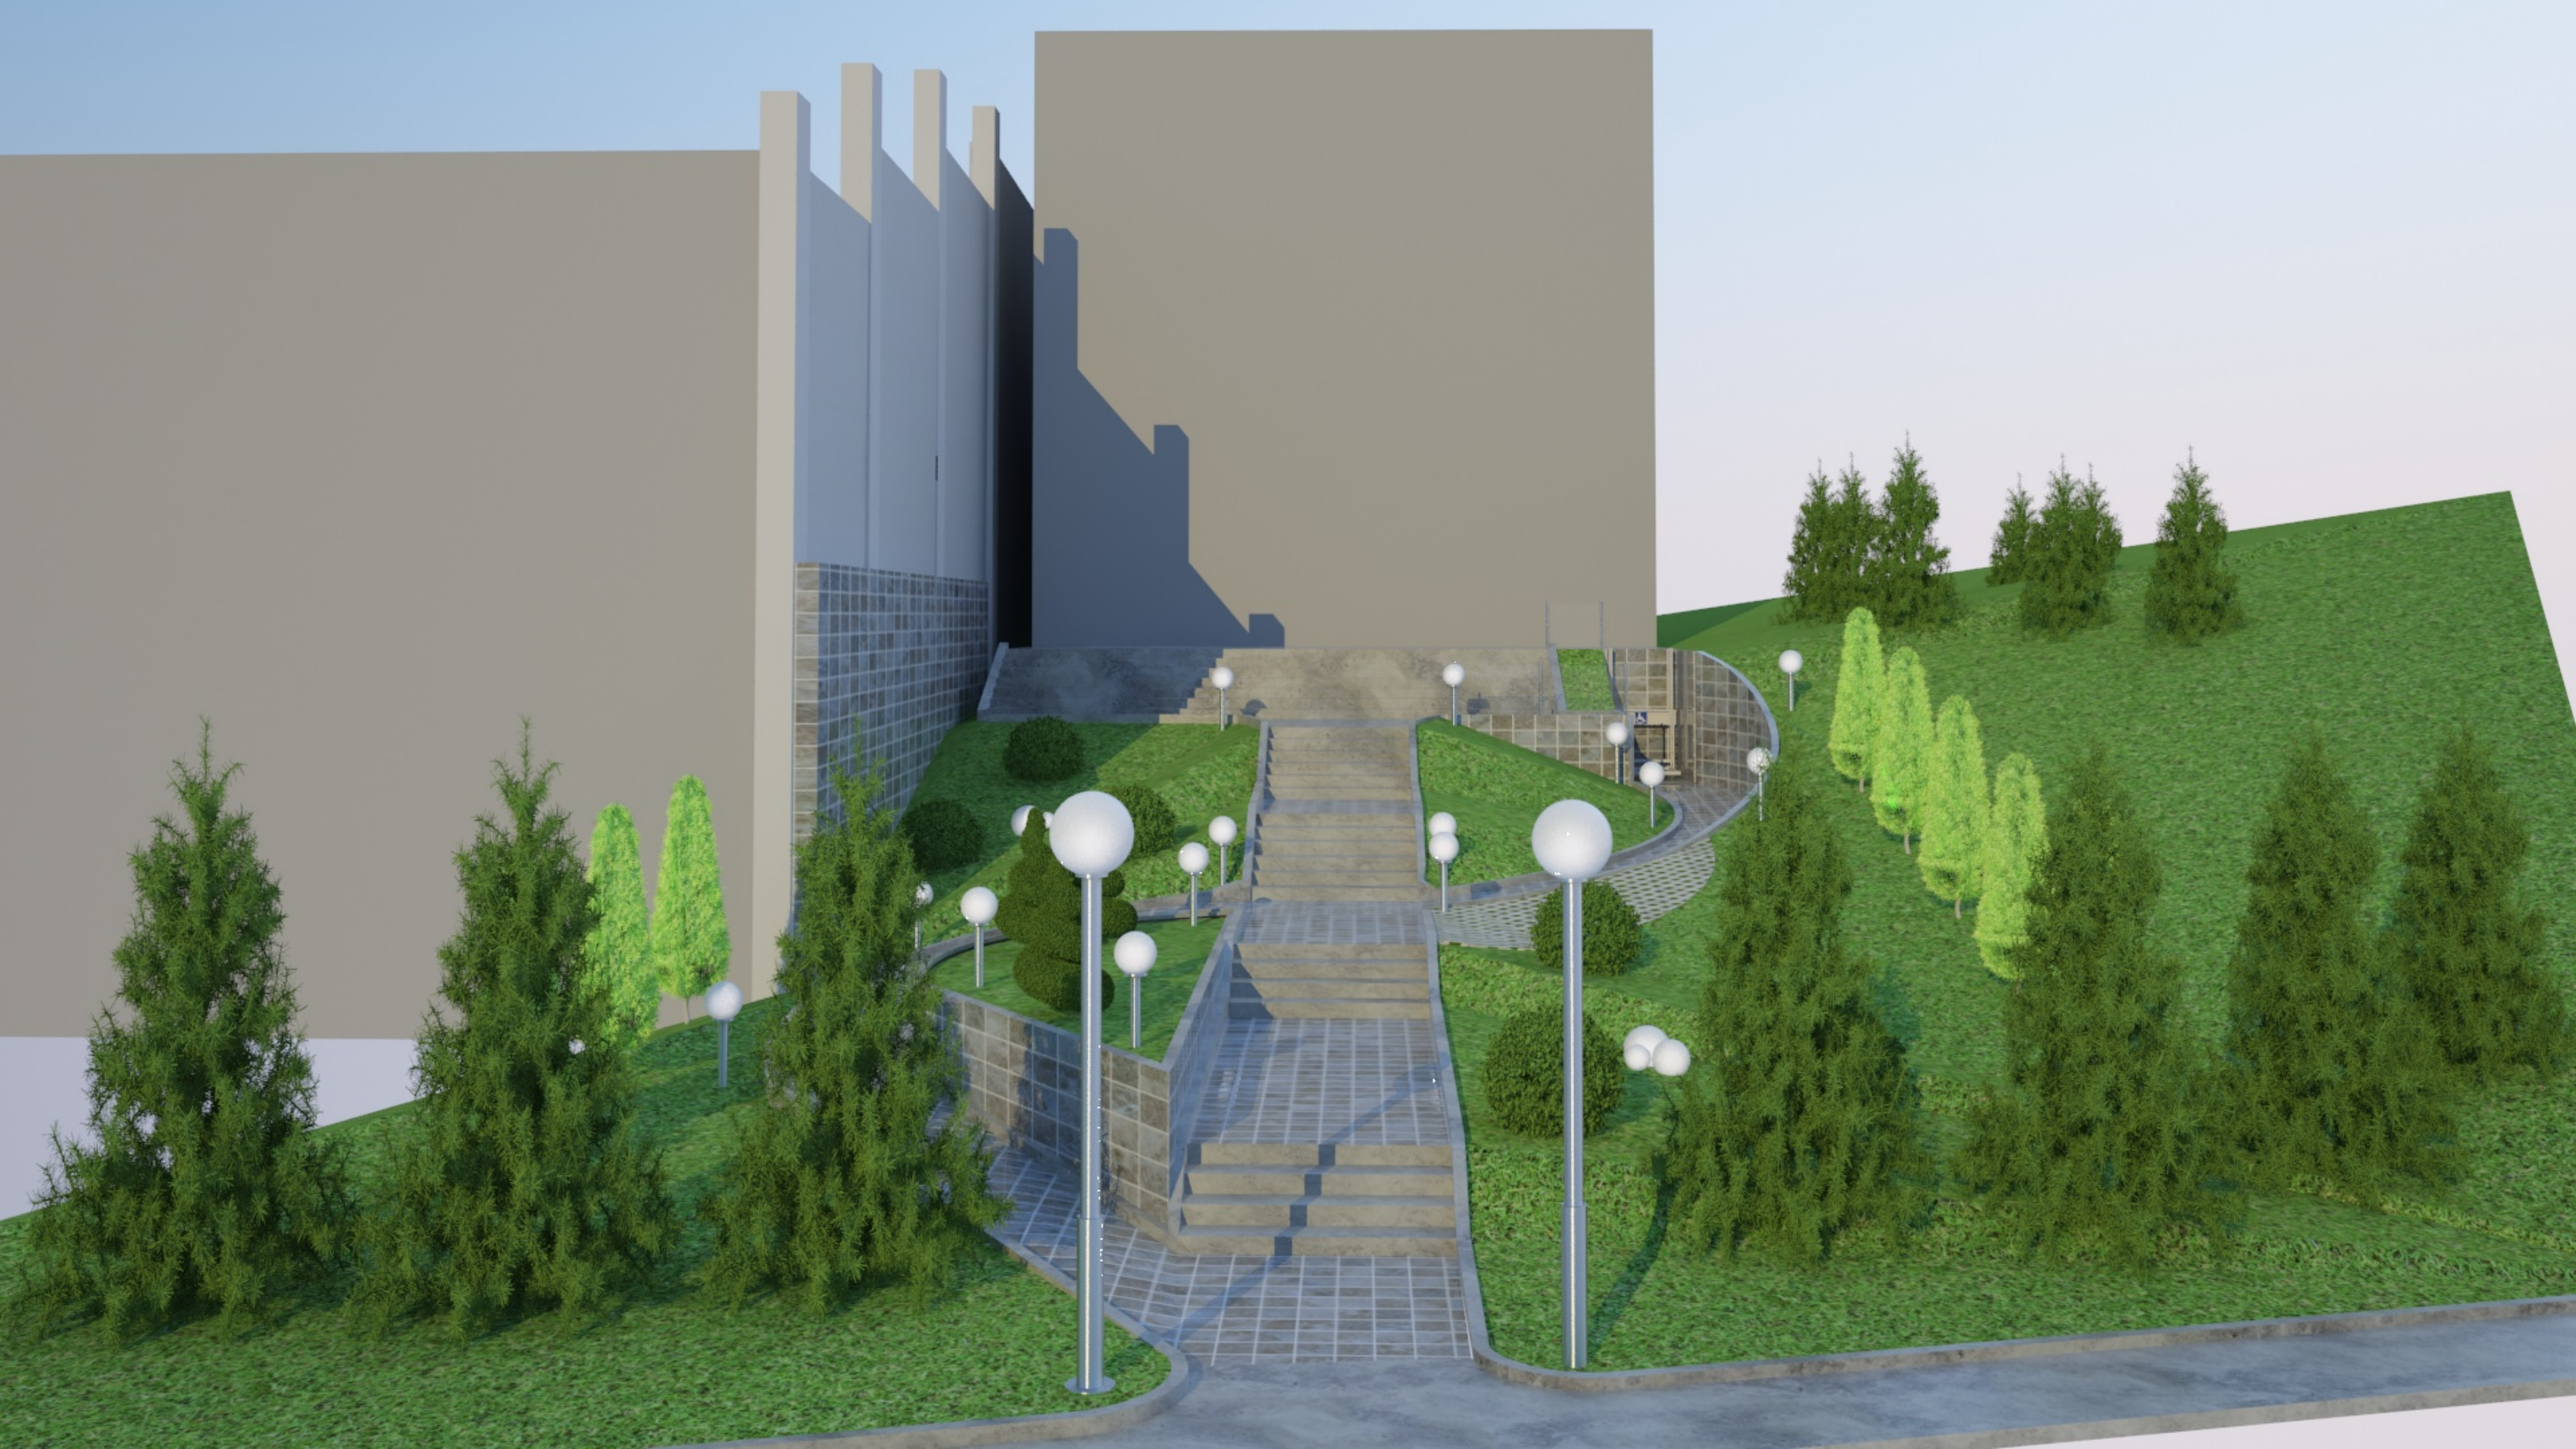

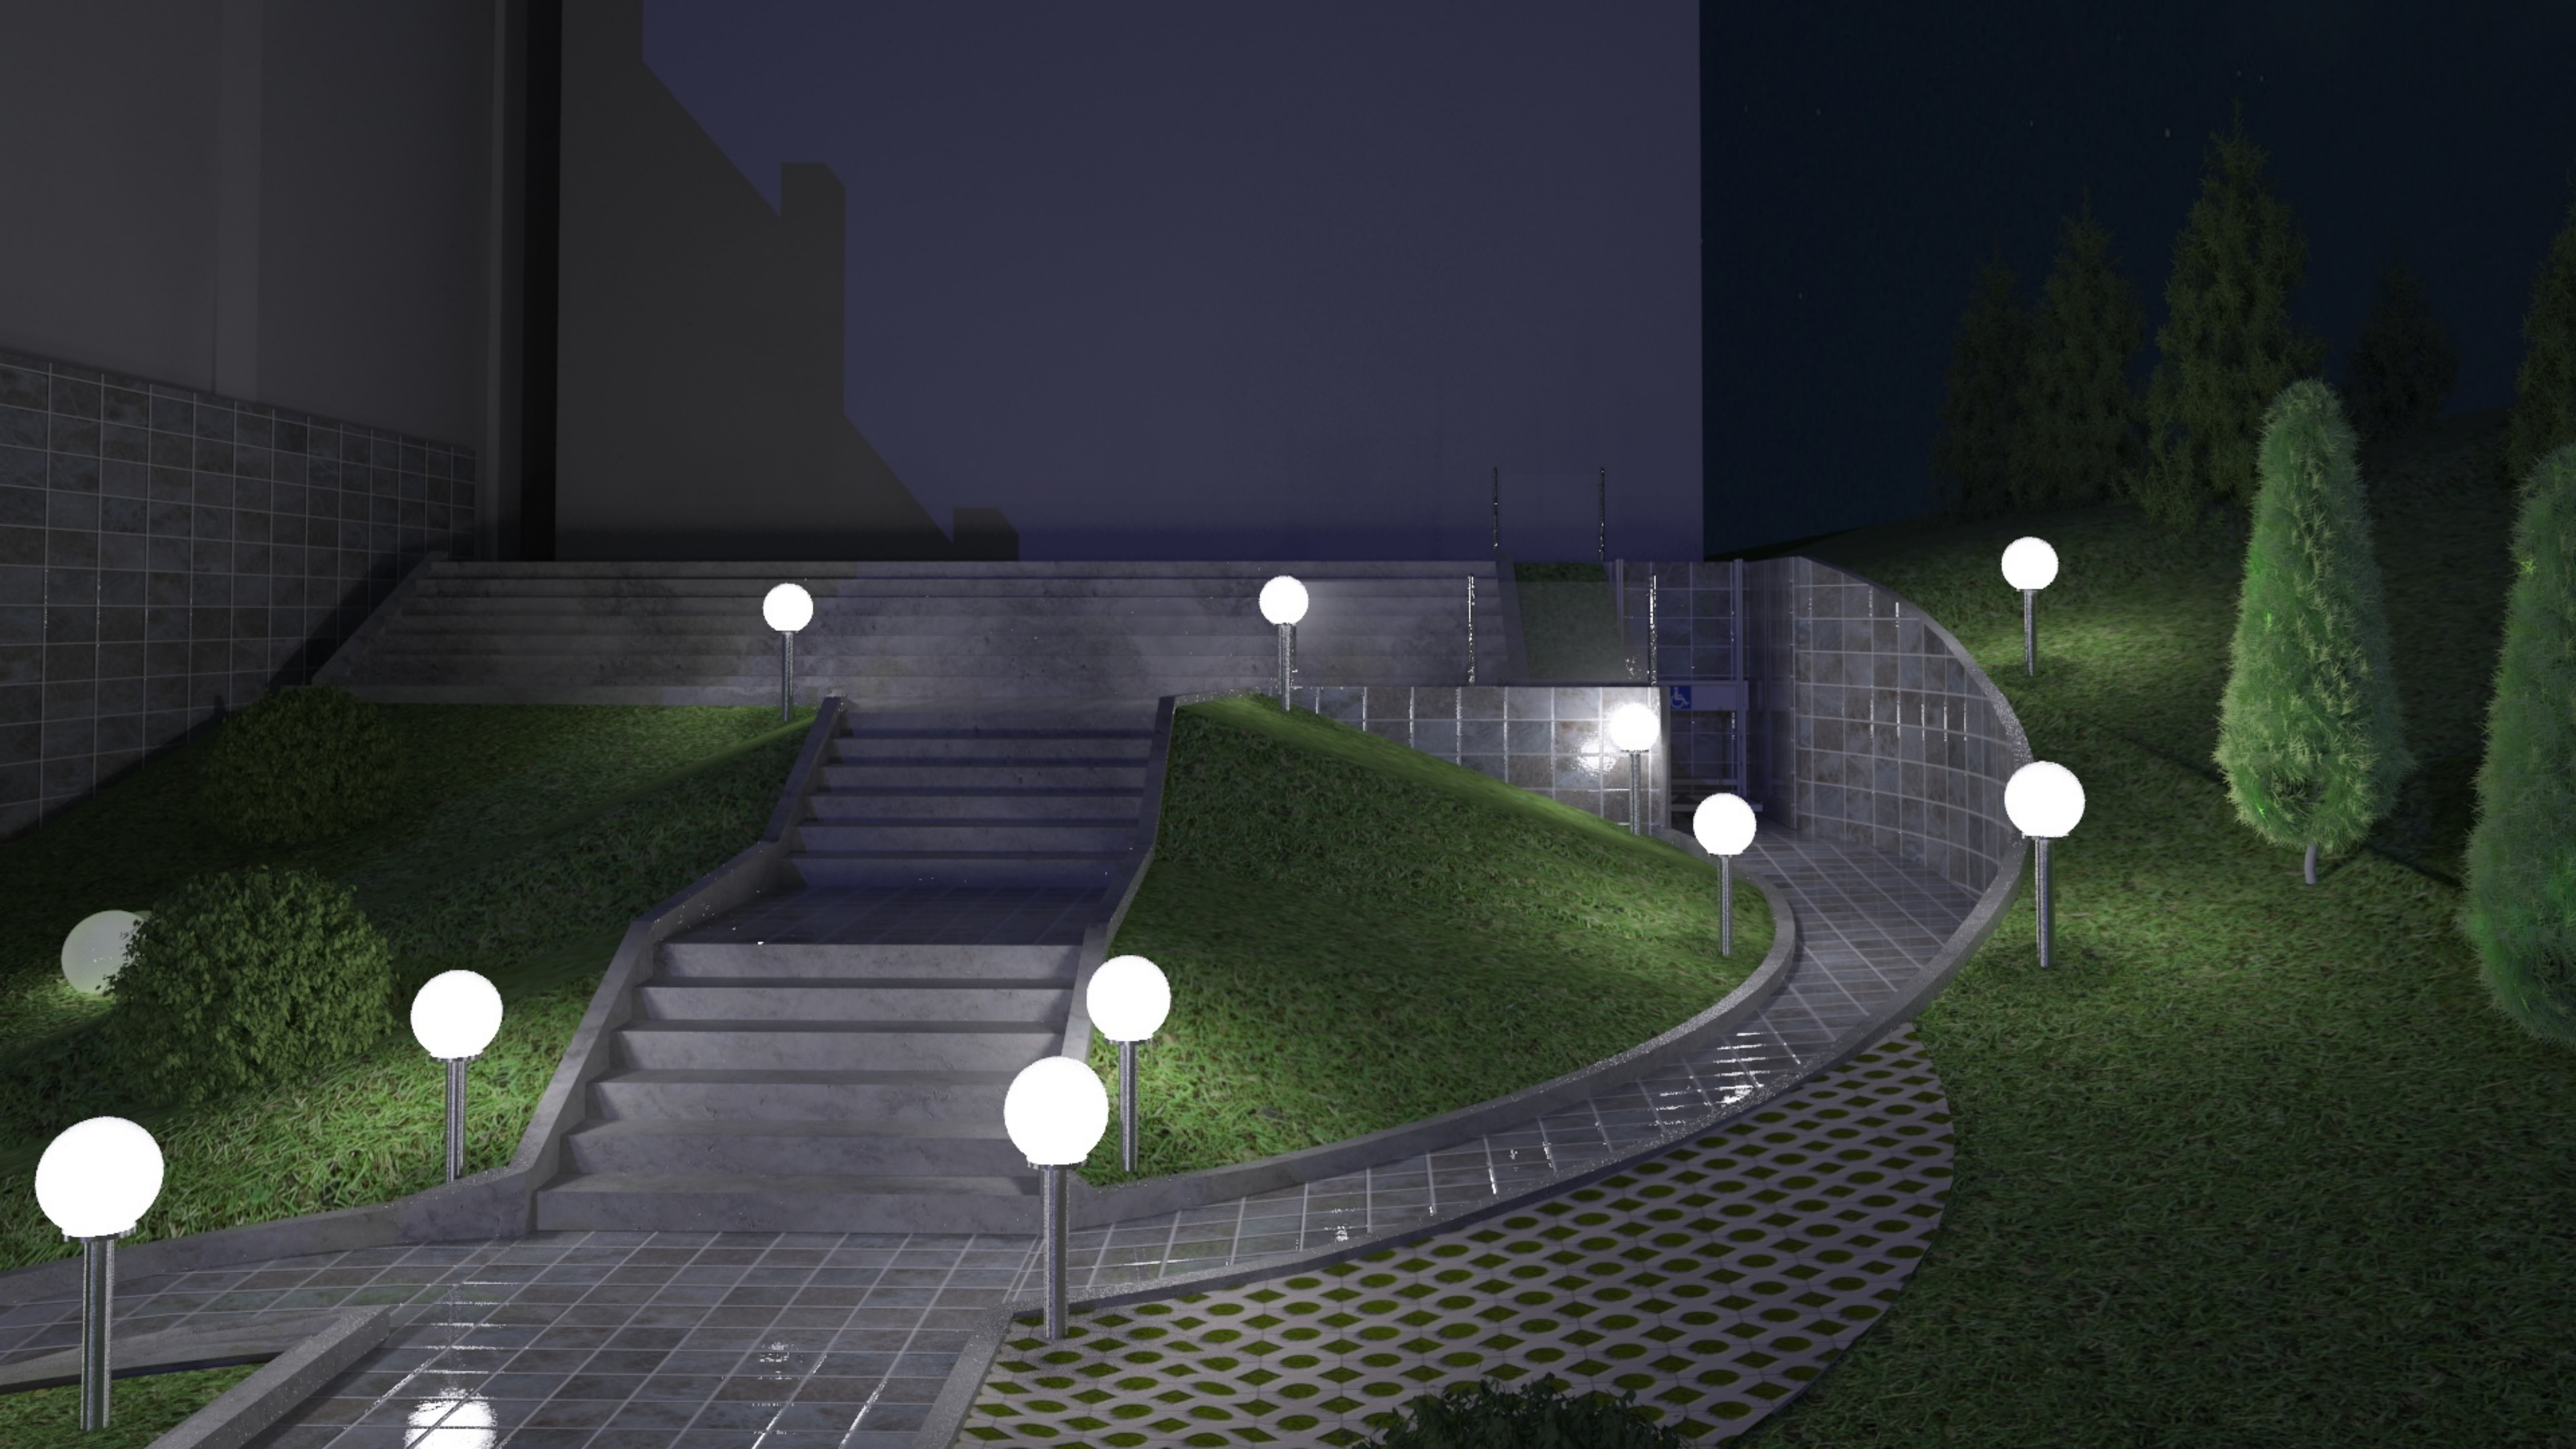





1. Ground Floor (2) 1:100

აივანელი

შავი ალუმინის ვიტრაჟი

შეილესოს და შეიღებოს



ალუმინის მოაჯირი

1. Ground Floor (2) 1:100