
ფასადი ე-ა ღერძებში

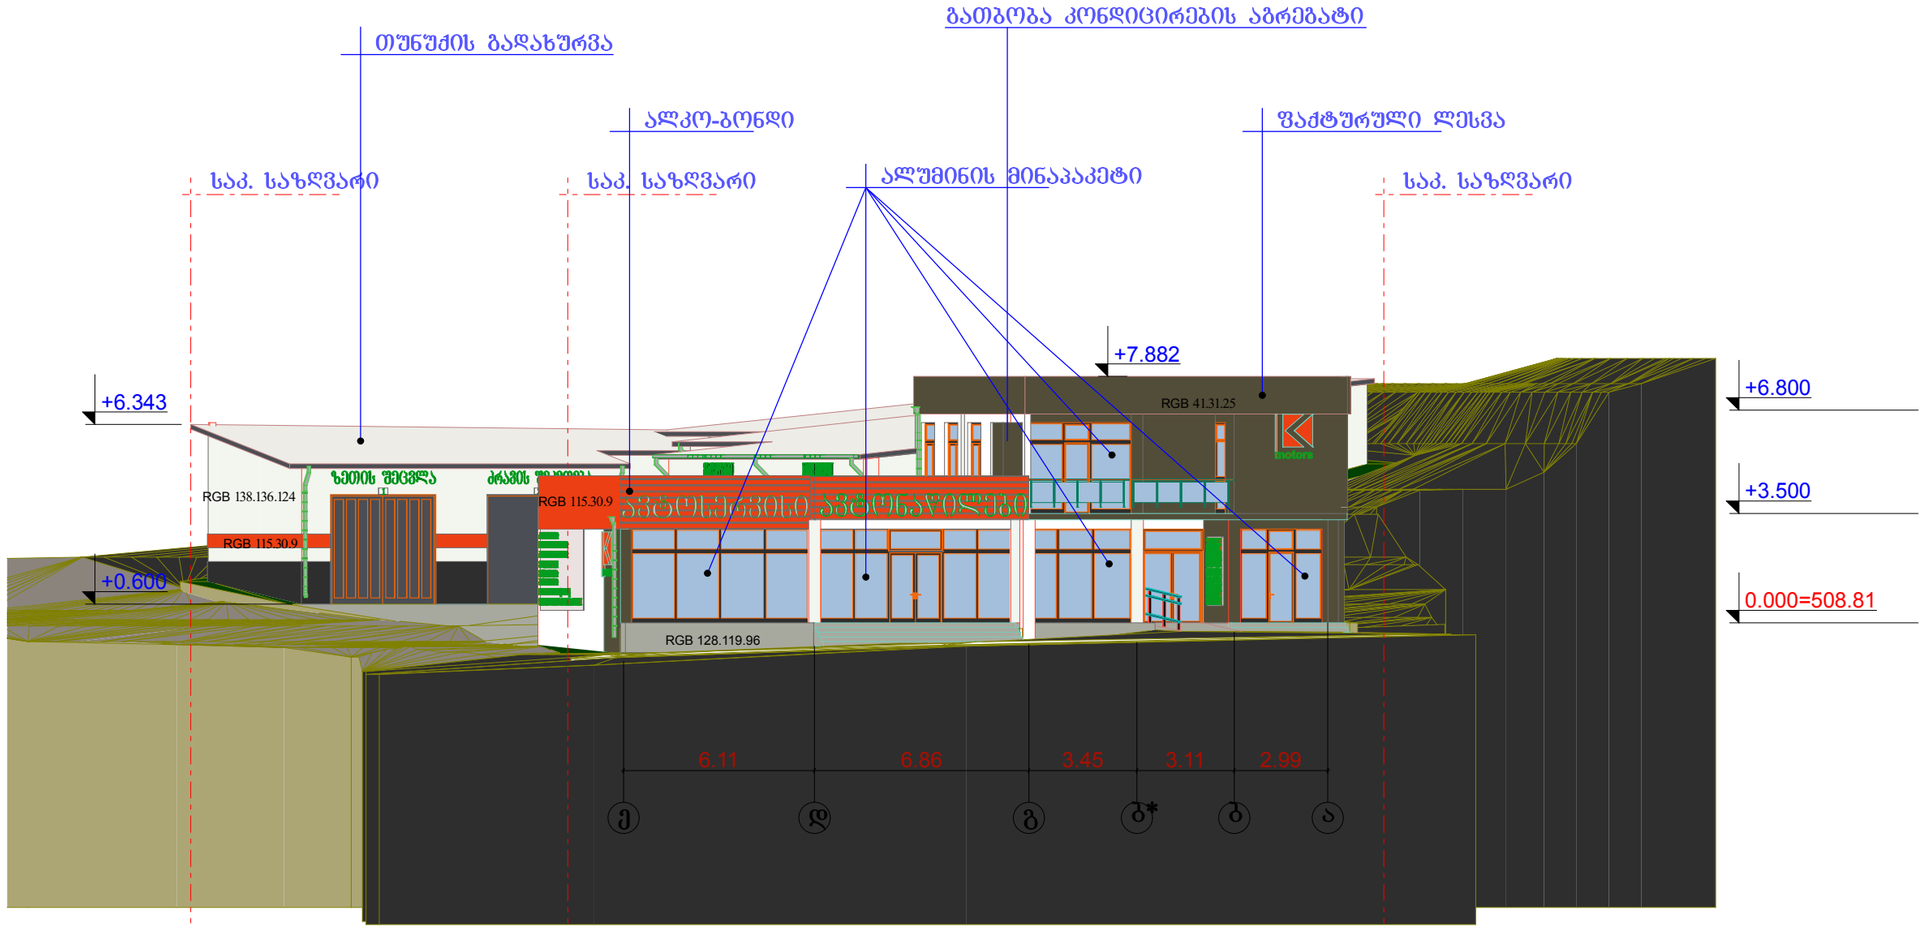

ფორმატი A-2	თბილისი 2017 წ. დაკვეთა №

ექსპლიკაცია

ფასადი ე-ა ღერძებში

პირობითი ნიშნები

დამკვეთი	მისამართი
კახა კუმსლაშვილი	ქ.თბილისი, მუხიანის საცხოვრებელი რაიონის მიმდებარედ
შეთანხმებულია დამკვეთთან	ხელმოწერა:

პროექტის სახელწოდება

ავტო-ტექმომსახურების ობიექტი


ARCHIDAT

ი/მ დ.ხიზანიშვილი
საქართველო. თბილისი.
ზანდუკელის ქ. №11-ის

ტელ: 577 42 84 84

არქიტექტორი	დ.ხიზანიშვილი		
არქიტექტორი	ლ.ჟვანია		
მას'შტაბი	1:100		
თარიღი			
სტადია		ფურცლები	ფურცელი
პროექტი			

ფასადი ე-ა ღერძებში

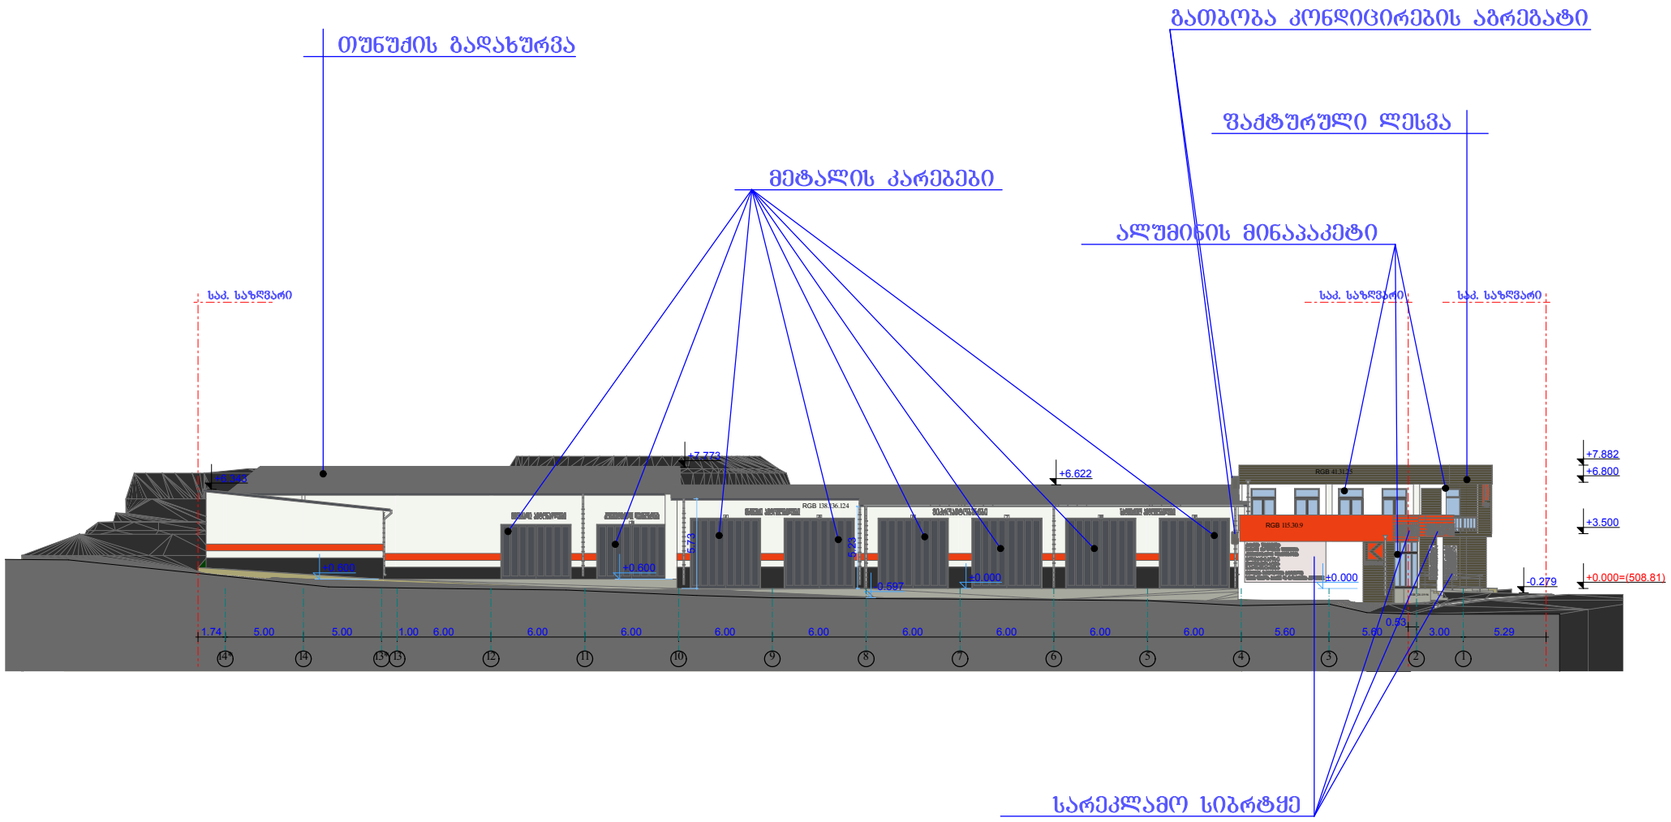

ფორმატი A-2	თბილისი 2017 წ. დაკვეთა №	

ექსპლიკაცია

ფასადი 14*-1 ღერძებში

პირობითი ნიშნები

დამკვეთი	მისამართი
კახა კუმსიაშვილი	ქ.თბილისი, მუხიანის საცხოვრებელი რაიონის მიმდებარედ
შეთანხმებულია დამკვეთთან	ხელმოწერა:

პროექტის სახელწოდება

ავტო-ტექმომსახურების ობიექტი


ARCHIDAT

ა/შ დ.ხიზანიშვილი
საქართველო, თბილისი,
ზანდუკელის ქ. №11-ის

ტელ: 577 42 84 84

არქიტექტორი	დ.ხიზანიშვილი		
არქიტექტორი	ლ.ჟვანია		
მასშტაბი	1:100		
თარიღი			
სტადია		ფურცლები	ფურცელი
პროექტი			

ფასადი 1-14* ღერძებში

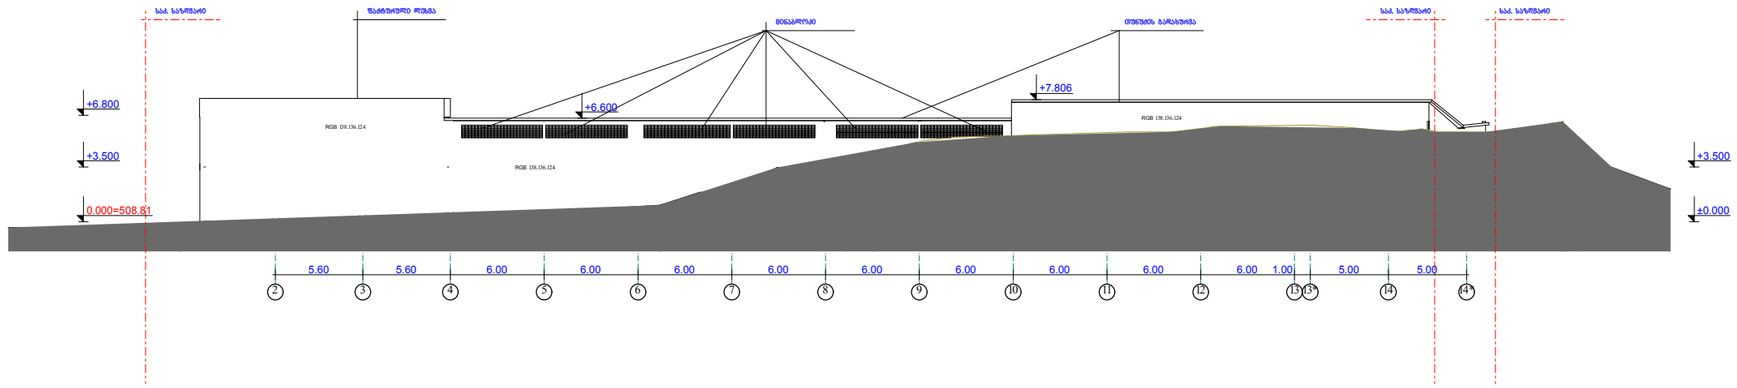

ფორმატი A-2	თბილისი 2017 წ. დაკვეთა №	

ექსპლიკაცია

ფასადი 1-14*
ღერძებში

პირობითი ნიშნები

დამკვეთი	მისამართი
კახა კუმელაშვილი	ქობულეთი, მუხიანის საცხოვრებელი რაიონის მიმდებარედ
შეთანხმებულია დამკვეთთან	ხელმოწერა:

პროექტის სახელწოდება

ავტო-ტექმომსახურების ობიექტი


ARCHIDAT

ი/მ დ.ხიზანიშვილი
საქართველო. თბილისი.
ზანდუკელის ქ. №11-ის

ტელ: 577 42 84 84

არქიტექტორი	დ.ხიზანიშვილი		
არქიტექტორი	ლ.ჟვანია		
მასშტაბი	1:100		
თარიღი			
სტადია		ფურცლები	ფურცელი
პროექტი			

ფასადი ა1-ე ღერძებში

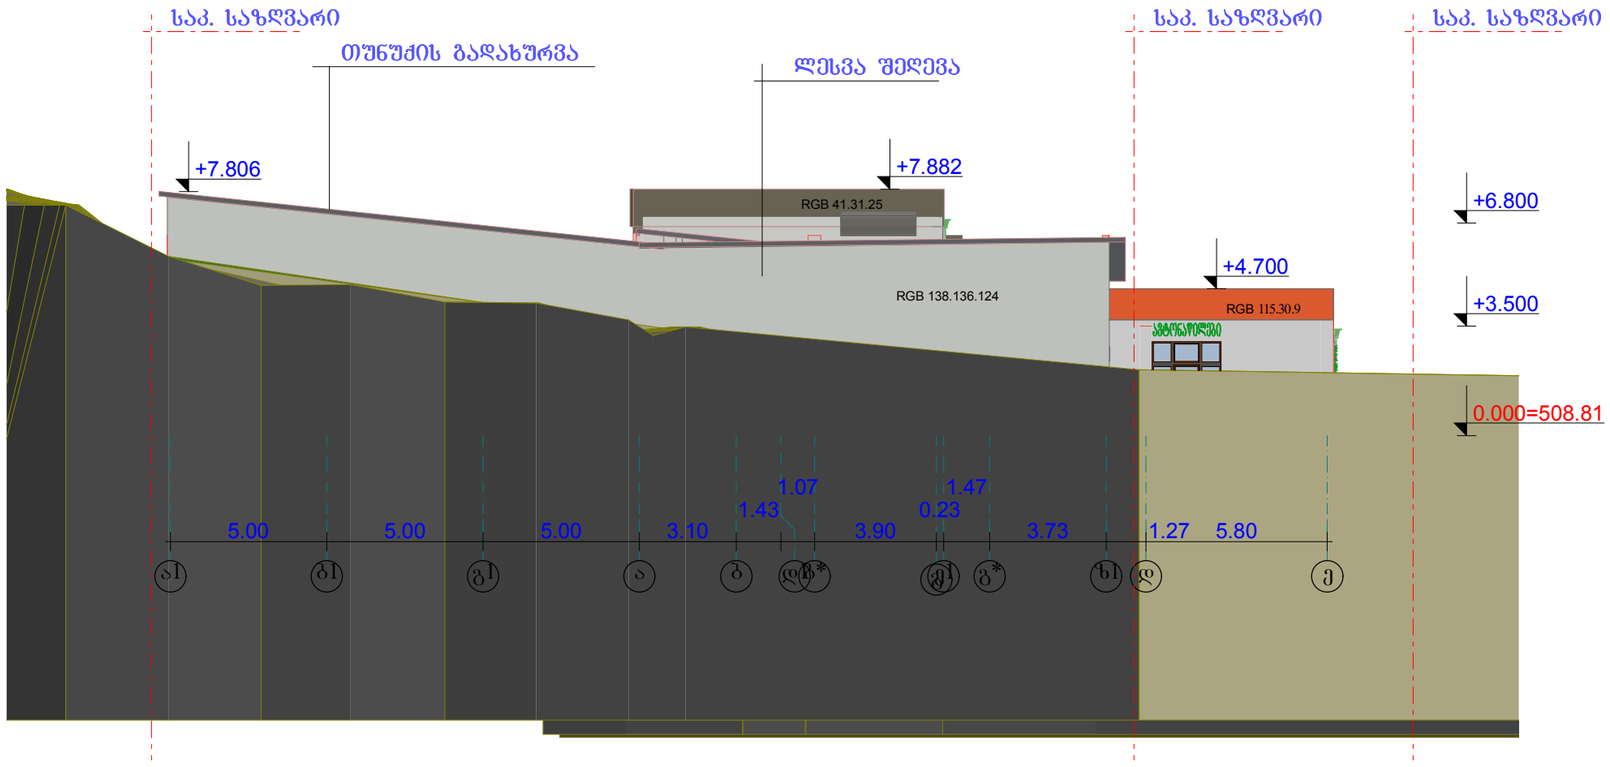

ფორმატი A-2	თბილისი 2017 წ. დაკვეთა №	

ექსპლიკაცია

ფასადი ა1-ე ღერძებში

პირობითი ნიშნები

დამკვეთი	მისამართი
კახა კუმელაშვილი	ქ.თბილისი, მუხიანის საცხოვრებელი რაიონის მიმდებარედ
შეთანხმებულია დამკვეთთან	ხელმოწერა:

პროექტის სახელწოდება

ავტო-ტექმომსახურების ობიექტი

ARCHIDAT

ი/მ დ.ხიზანიშვილი
საქართველო, თბილისი,
ზანდუკელის ქ. №11-ის
ტელ: 577 42 84 84

არქიტექტორი	დ.ხიზანიშვილი		
არქიტექტორი	ლ.ჟვანია		
მასშტაბი	1:100		
თარიღი			
სტადია		ფურცლები	ფურცელი
პროექტი			