საქართველო

ქ.თბილისის მერია

ს.ს.ი.პ. თბილისის არქიტექტურის სამსახური

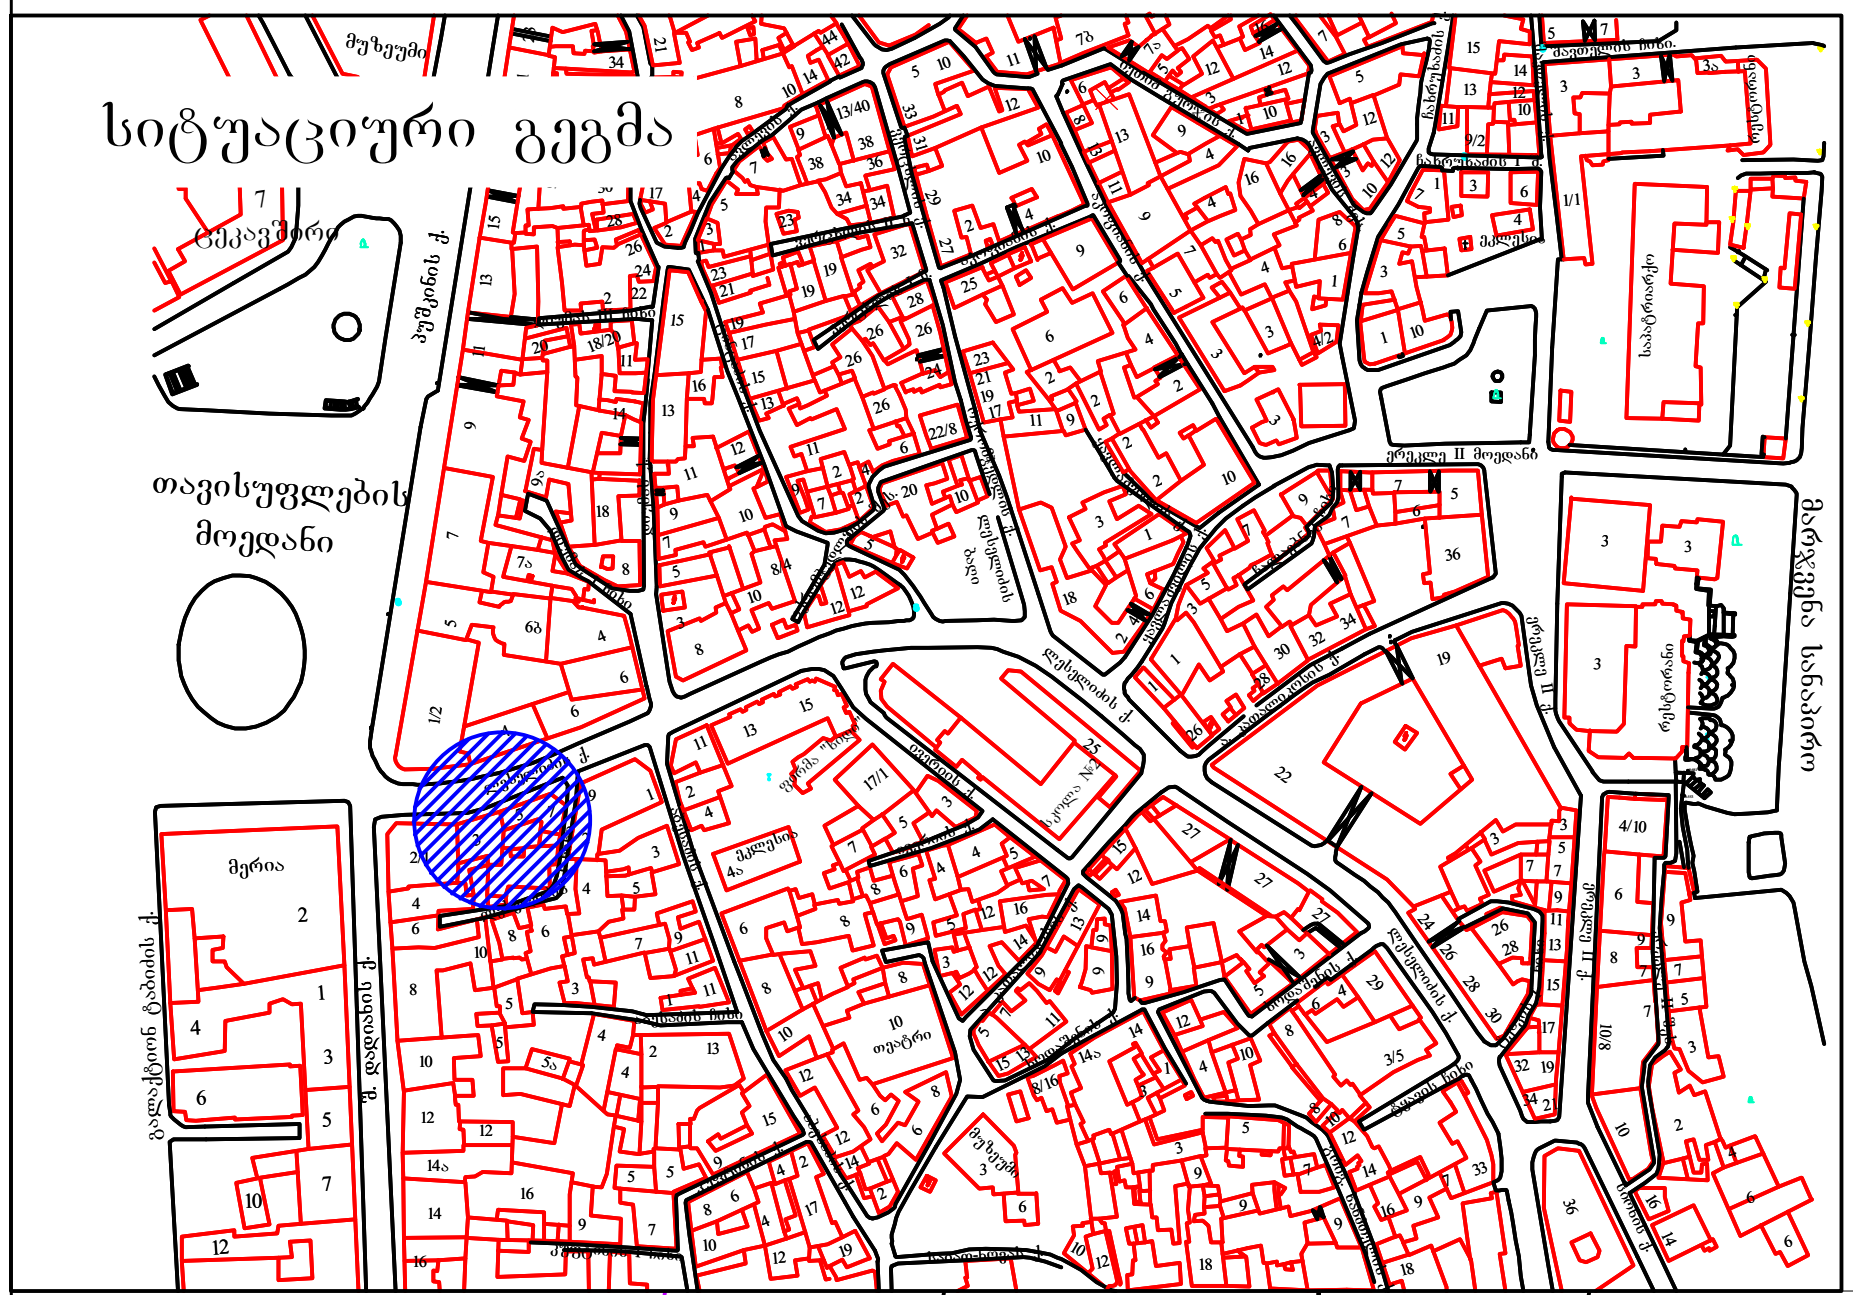

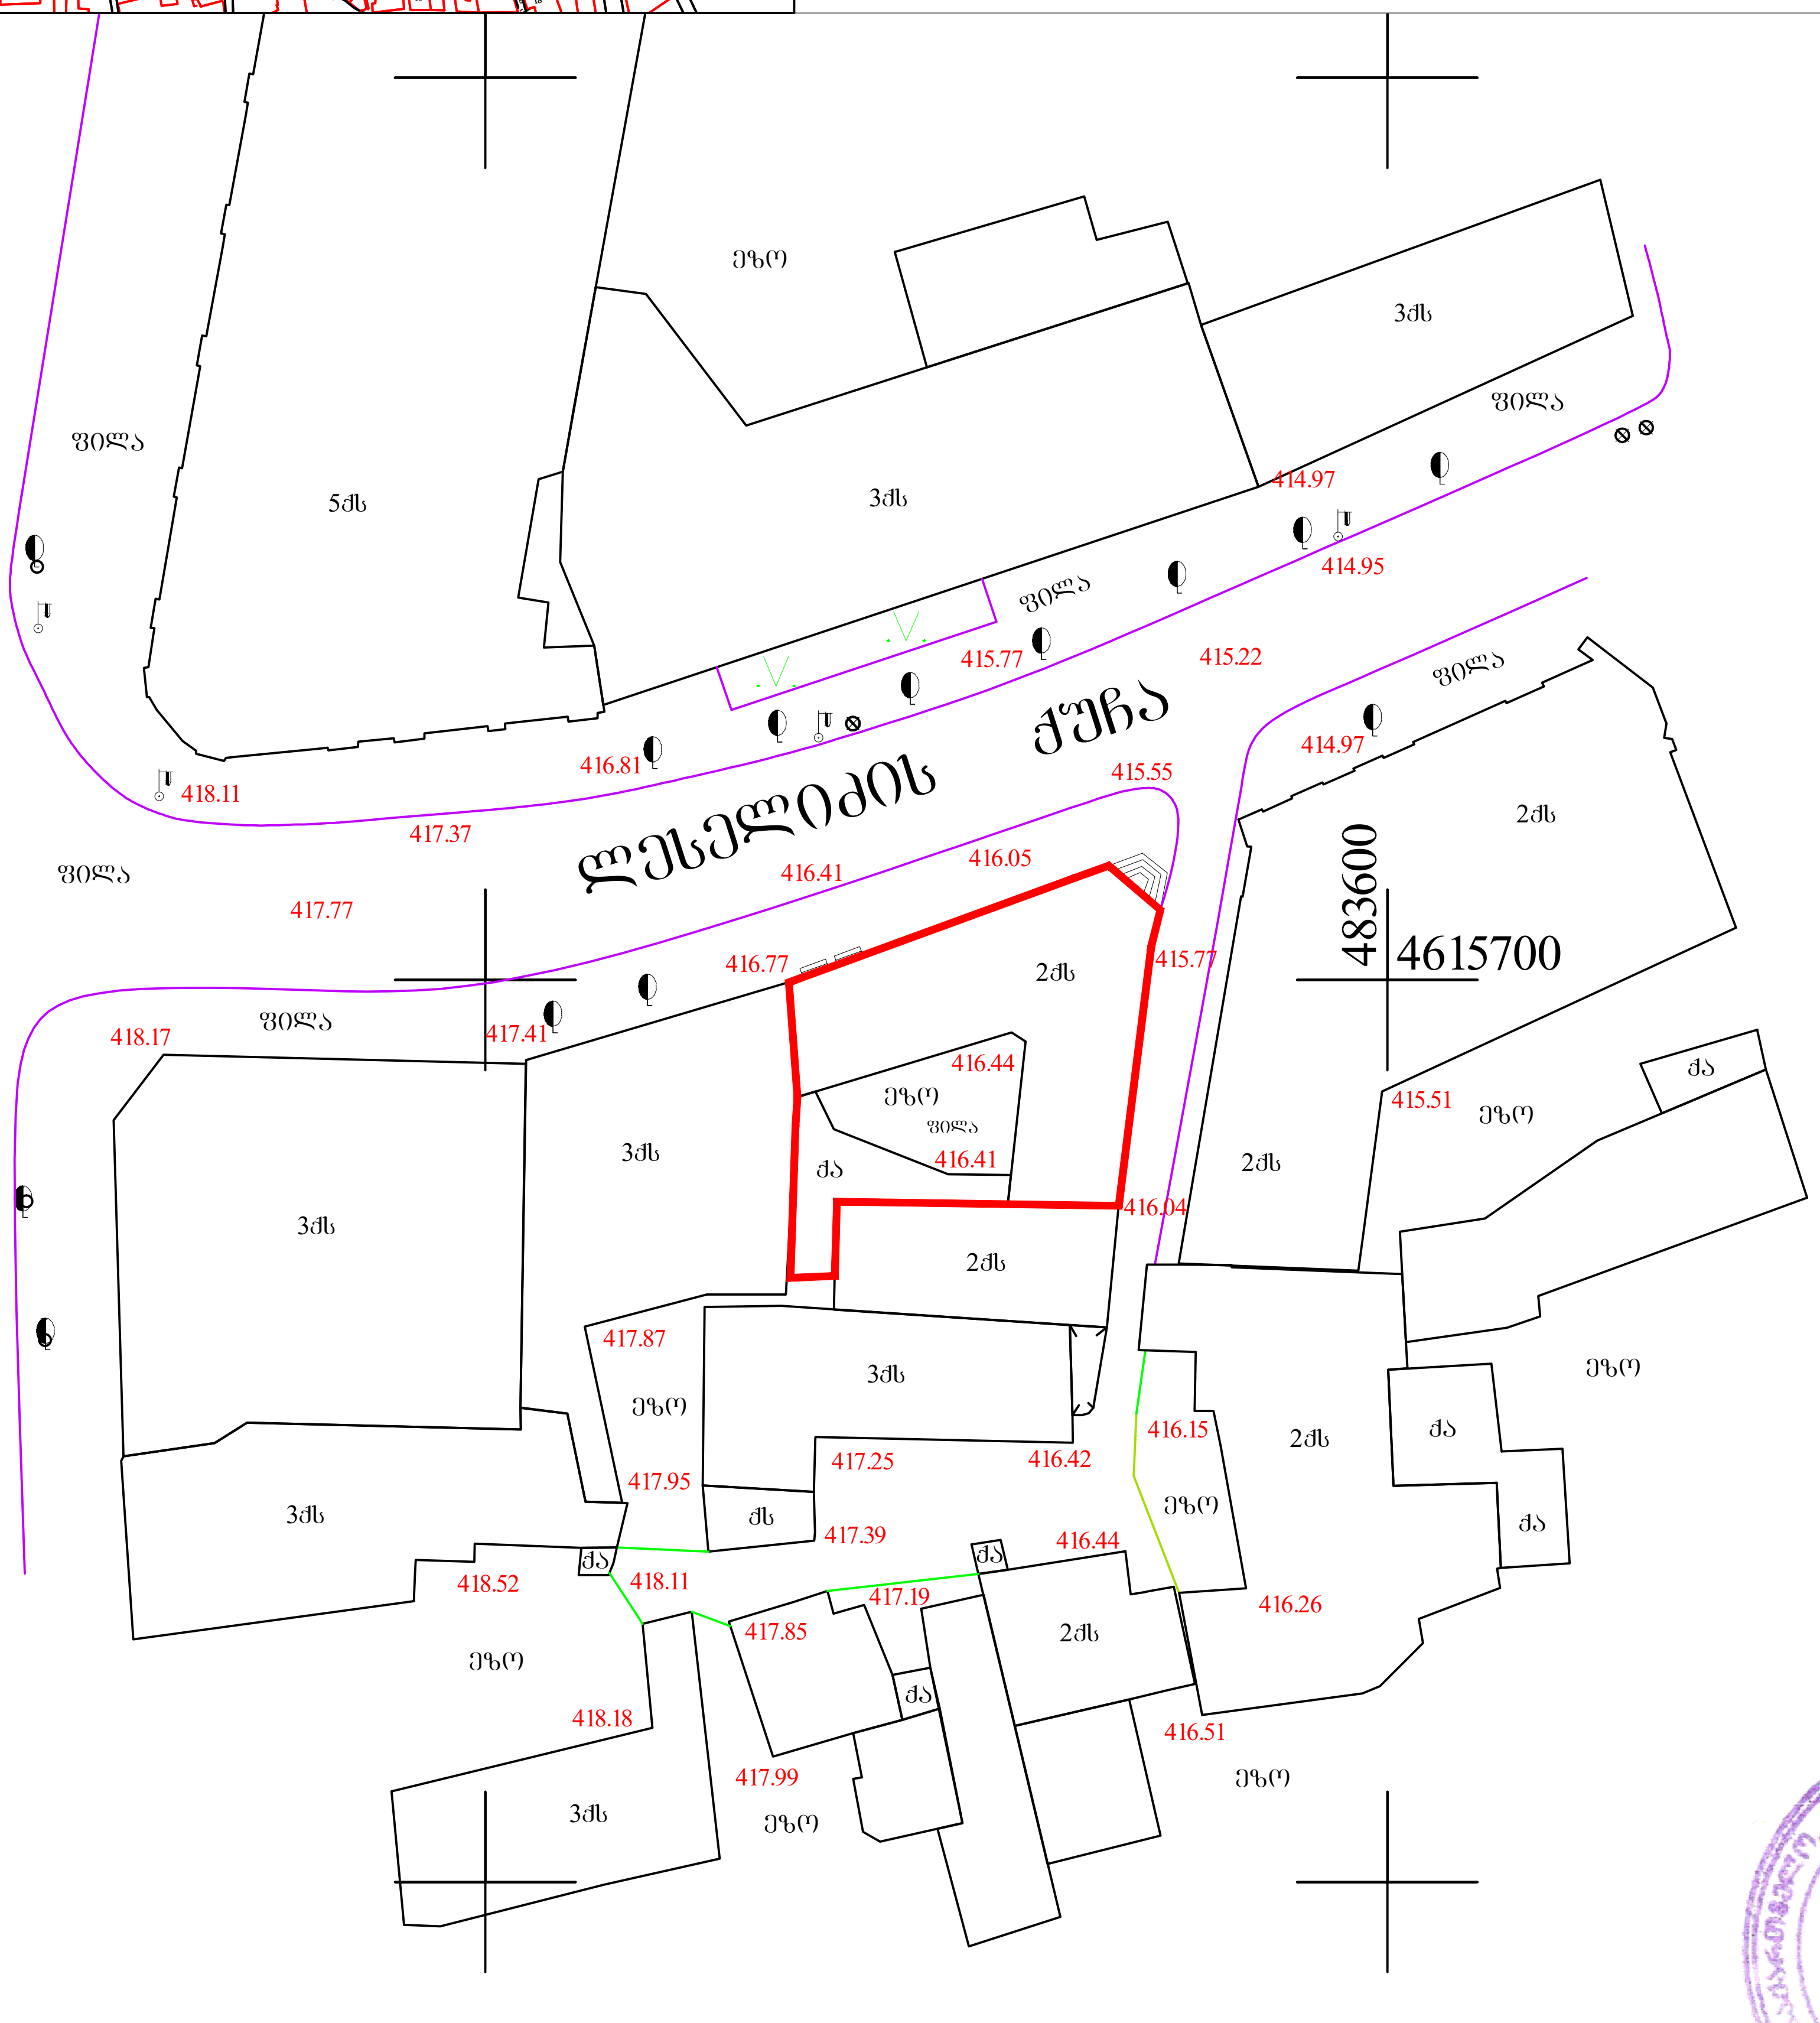

პირობითი აღნიშვნები

შენობა	ლამპიონი	წყალი	ღობე
ნაგებობა	წყლის ჭა	კავშირგაბმულობა	ბორდიური
ფოთლოვანი ხე	კანალიზაციის ჭა	გაზი	კედელი
წიწვოვანი ხე	კაბელის ჭა	კანალიზაცია	ელკაბელი

შ.პ.ს. "ჯეოპროექტი 4+1"

დირექტორი		ფერაძე
შეასრულა		ნაკაშიძე
დახაზა		
1:500		24.12.2017

ექსპლიკაცია

1- ა ბლოკი

2 - ბ ბლოკი

არსებული გენგეგმა

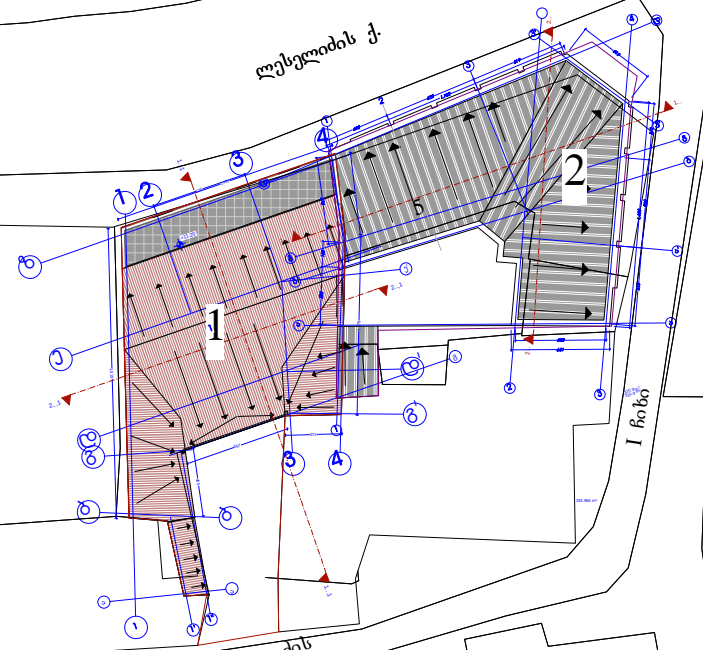

ლესელიძის ქ.

ზაზა სახვაძის ქ.

ი.მ. მ. საზუაშვილი "ჰაწყუ"		ქ.თბილისი, ლესელიძის ქ. №3, ზაზა სახვაძის კუთნილი ფართების რეკონსტრუქციის პროექტი		
დირექტორი	მ.საზუაშვილი			2016წ
არქიტერტორი	ჯ. აბაიშვილი		გენგეგმა მ. 1:500	სტადია / ფურც № / ფურც რაოდ.
				დ.პ. / 1 / 1

საპროექტო გენგეგმა

ექსპლიკაცია

1- ა ბლოკი

2 - ბ ბლოკი

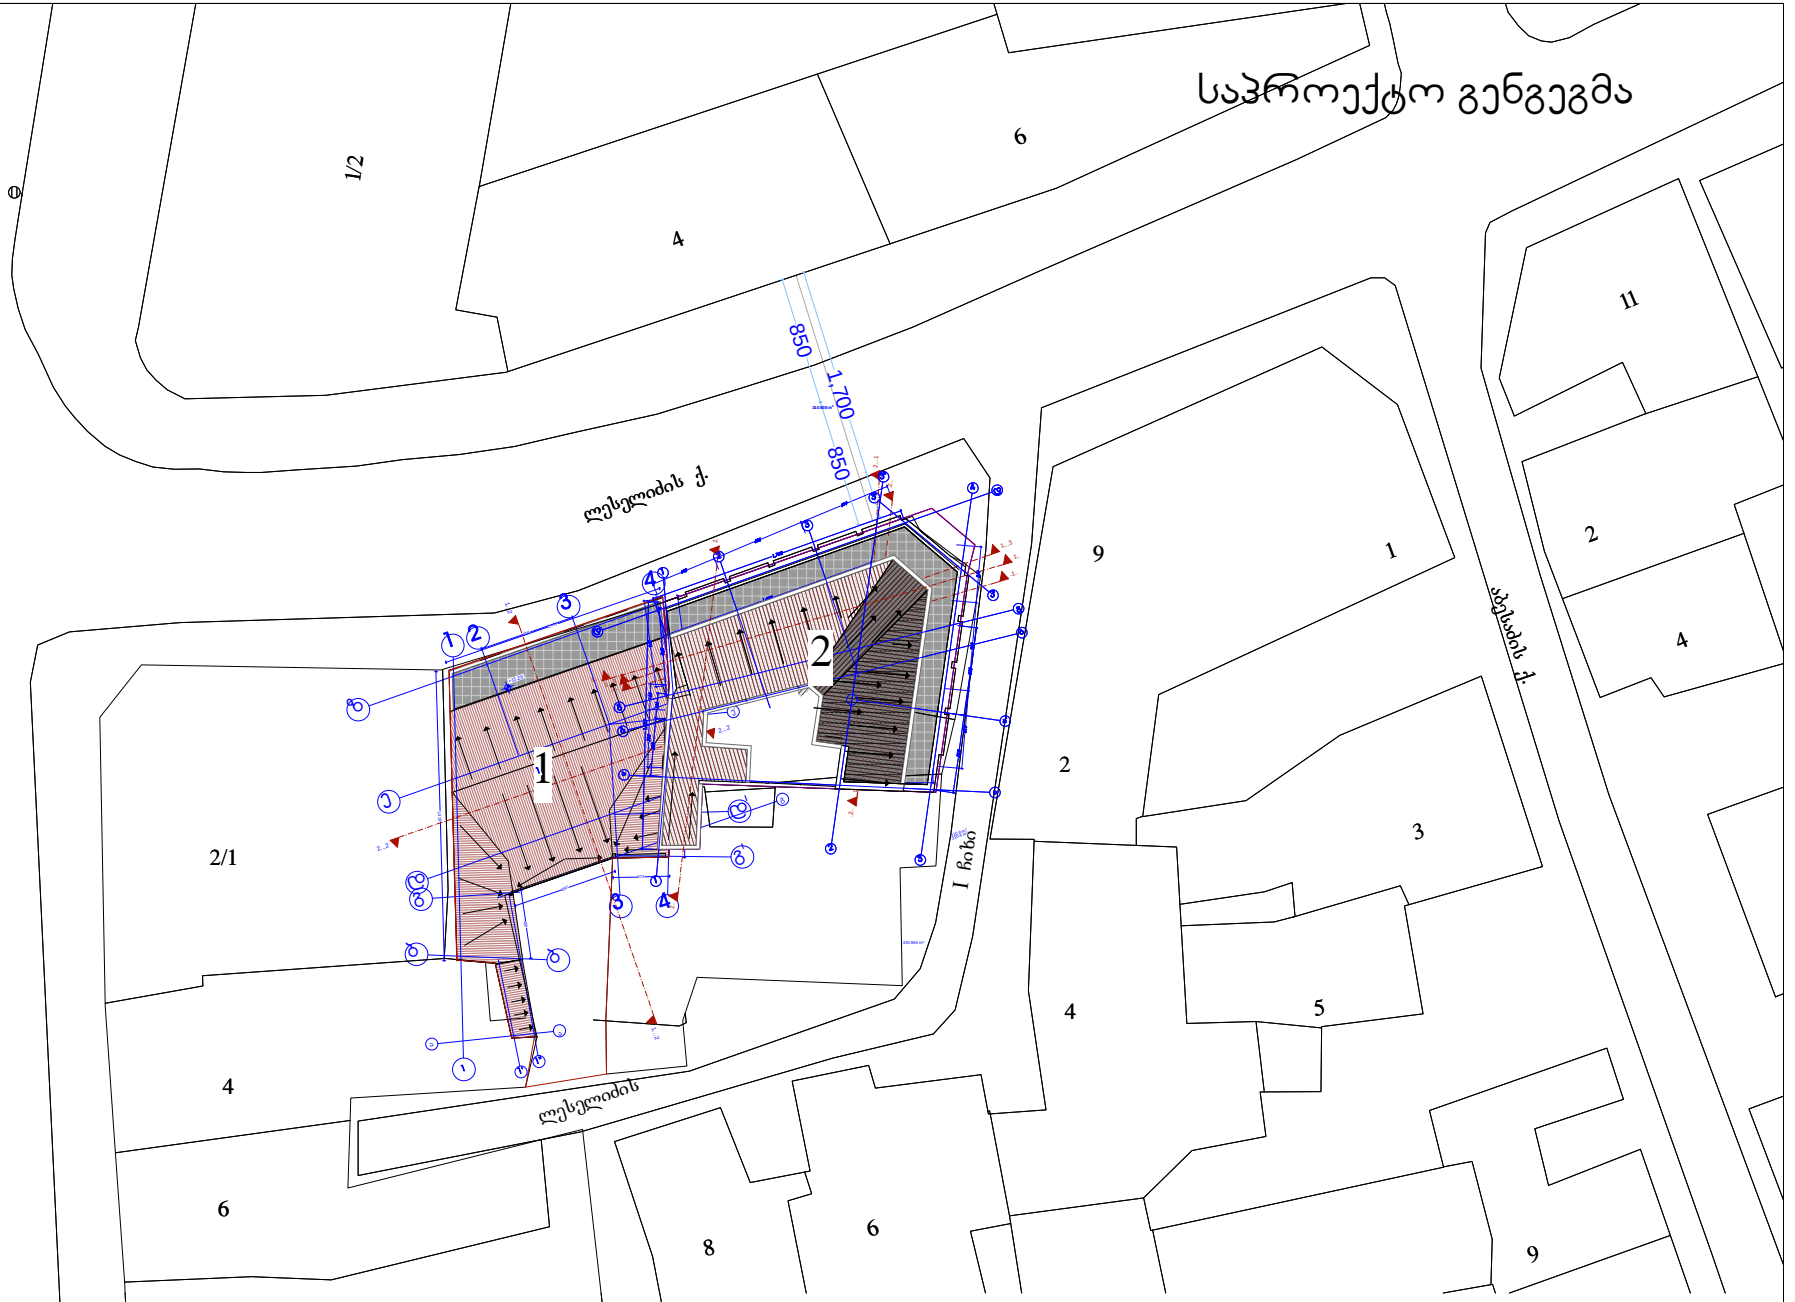

ი.მ. მ. საზუაშვილი "პანჯე"		*ქ.თბილისი, ლესელიძის ქ. №3, ზაზა სახვაძის ჯუთნილი ფართების რეკონსტრუქციის პროექტი*		
დირექტორი	მ.საზუაშვილი			2016წ
არქიტერტორი	ჯ. აბაიშვილი		გენგეგმა მ. 1:500	სტადია / ფურც № / ფურც რაოდ.
				დ.პ. / 1 / 1