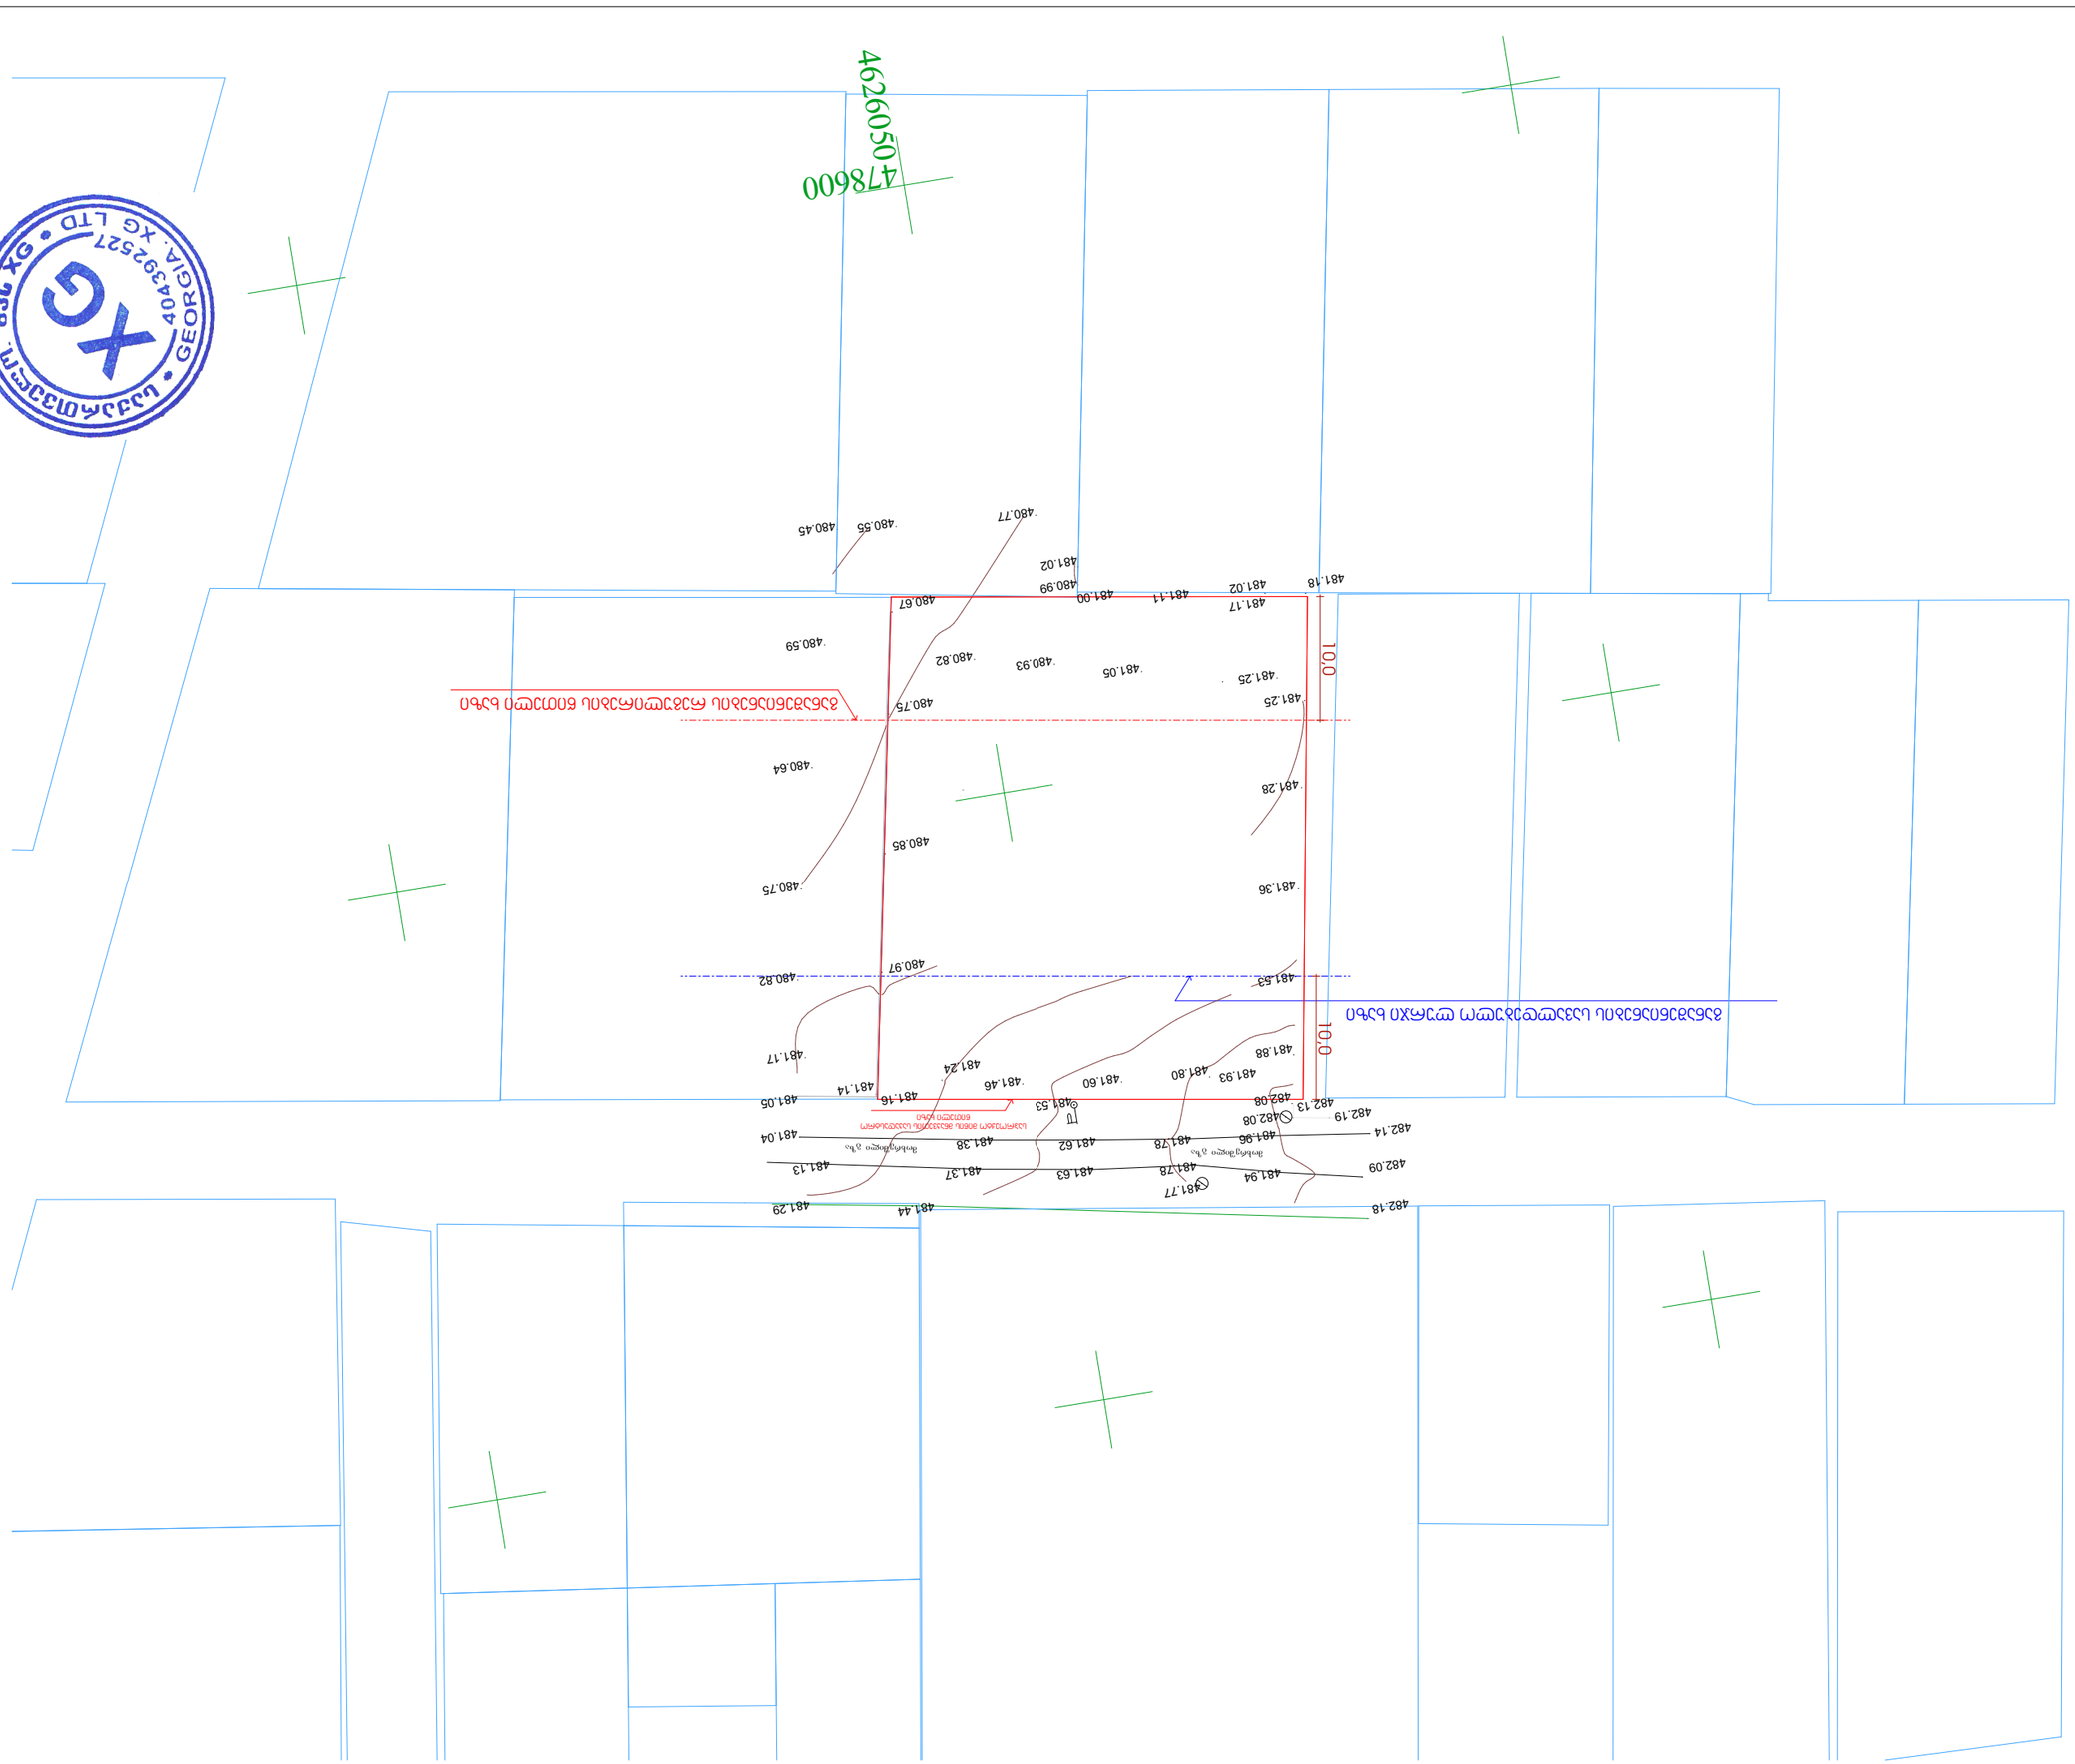

ASPublisherVersion 0.6.100.100

10,0 10,0
თანამდებობა

სტადია პროექტი

თარიღი ფურცლის # ფურცლების

რაოდენობა
2017 -

არქიტექტორი გ. ფურცხვანიძე

დირექტორი

სახელი გვარი ხელმოწერა

m 1:500

გ. ფურცხვანიძე

-

ექსპლიკაცია:

ქ. თბილისი
სოფ. დიღომი (ს/კ 01.72.14.040.630)

მაკა ბახტაძის და ამხანაგობა
"ბიემი 2015"-ის მრავალბინიანი
საცხოვრებელი
სახლის პროექტი

არქიტექტორული ნაწილი

მოხრეშილი გზა მოხრეშილი გზა

480.77

481.02

480.99

481.00

481.11
481.02

481.17

481.25

481.05

480.93

480.82

481.93

481.80

481.60

481.46
481.24
481.17

480.82

480.75

480.64

480.59

480.45

480.55

480.67

480.75

480.85

480.97

481.14

481.16

481.05

481.29

481.04

481.13

481.44

481.37
481.38

481.53

481.63
481.62

481.78

481.78

481.77

482.08

481.96

481.94

482.18

482.09

482.14
482.13

482.19
482.08

481.88

481.53

481.36

481.28

481.25

481.18

4626050

478600

საპროექტო მიწის მნაკვეთის საკადასტრო
წითელი ხაზი

განაშენიანების სავალდებულო ლურჯი ხაზი

განაშენიანების რეგულირების წითელი ხაზი

ობიექტის მისამართი

პროექტირება

dakv. #

S.p.s. `XG~

საიდენტიფიკაციო კოდი

404392527

t -- 579 747 741

მის. ხოშტარია-ბარნოვის ქ. #27/42ა

ტოპო

დამკვეთი: მ.ბახტაძე
ამხანაგობა "ბიემი 2015"

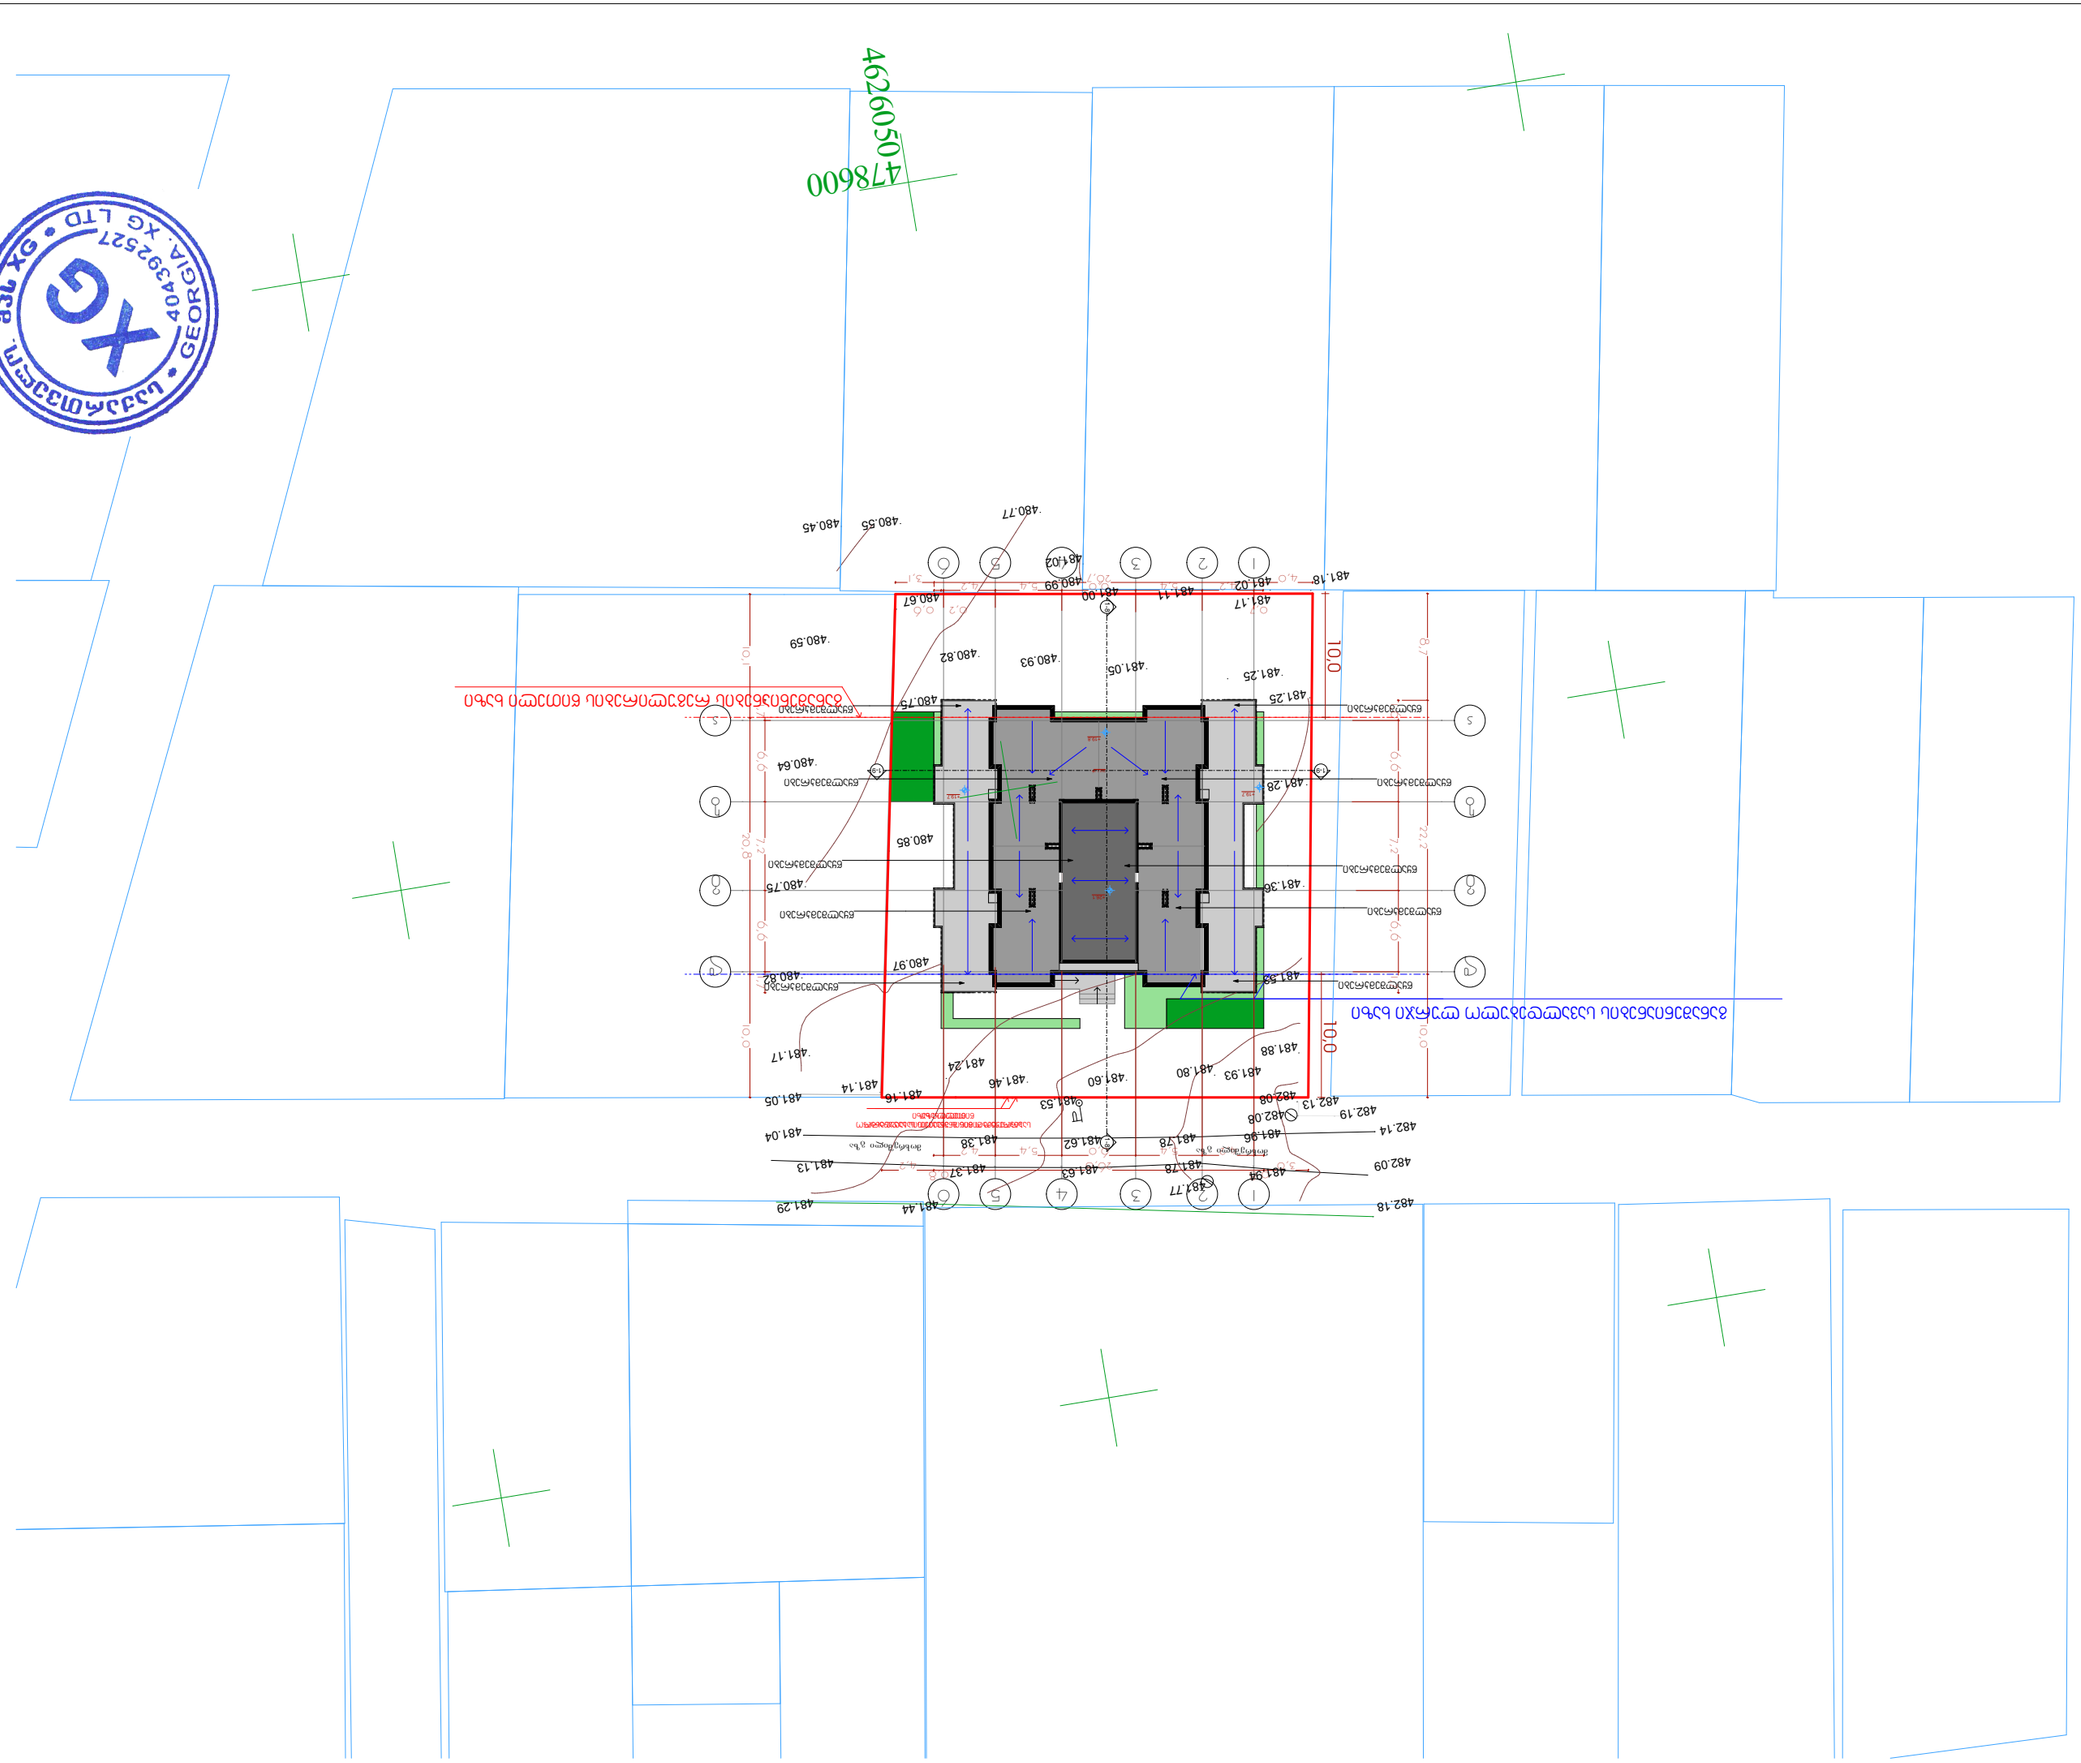

ASPublisherVersion 0.6.100.100

40,6 m2
47,8 m2

1

1

a a

b b

g g

d d

6

6

5

5

4

4

3

3

2

2

1-9 1-9

1-8 1-8

წყალშემკრები

წყალშემკრები წყალშემკრები

წყალშემკრები 10,0 10,0

0,7

4,2 5,4 6,0 5,4 4,2

0,2 0,6

4,0 26,7 3,1

0,8
4,2 5,4 6,0 5,4 4,2

0,8 3,6 26,8 4,2

1,6 6,6 7,2 6,6 1,7

1,7 6,6 7,2 6,6 1,7

8,7 22,2 10,0

10,1 20,8 10,0

+19,8

+19,7 +19,7

+26.1

264,1 m2

წყალშემკრები წყალშემკრები

წყალშემკრები წყალშემკრები

წყალშემკრები წყალშემკრები

თანამდებობა

სტადია პროექტი

თარიღი ფურცლის # ფურცლების

რაოდენობა
2017 -

არქიტექტორი გ. ფურცხვანიძე

დირექტორი

სახელი გვარი ხელმოწერა

m 1:500

გ. ფურცხვანიძე

-

ექსპლიკაცია:

ქ. თბილისი
სოფ. დიღომი (ს/კ 01.72.14.040.630)

მაკა ბახტაძის და ამხანაგობა
"ბიემი 2015"-ის მრავალბინიანი
საცხოვრებელი
სახლის პროექტი

არქიტექტორული ნაწილი

მოხრეშილი გზა მოხრეშილი გზა

480.77

481.02

480.99

481.00

481.11
481.02

481.17

481.25

481.05
480.93

480.82

481.93

481.80

481.60

481.46
481.24
481.17

480.82

480.75

480.64

480.59

480.45

480.55

480.67

480.75

480.85

480.97

481.14

481.16

481.05

481.29

481.04

481.13

481.44

481.37
481.38

481.53

481.63
481.62

481.78

481.78

481.77

482.08

481.96

481.94

482.18

482.09

482.14
482.13

482.19
482.08

481.88

481.53

481.36

481.28

481.25

481.18

4626050

478600

საპროექტო მიწის მნაკვეთის საკადასტრო
წითელი ხაზი

განაშენიანების სავალდებულო ლურჯი ხაზი

განაშენიანების რეგულირების წითელი ხაზი

საპროექტო მწის მნაკვეთის სკადასტრო
წითელი ხაზი

ობიექტის მისამართი

პროექტირება

dakv. #

S.p.s. `XG~

საიდენტიფიკაციო კოდი

404392527

t -- 579 747 741

მის. ხოშტარია-ბარნოვის ქ. #27/42ა

გენგეგმა

დამკვეთი: მ.ბახტაძე
ამხანაგობა "ბიემი 2015"