



- ფასადი № 1
- ფასადი № 2
- ფასადი № 3
- ფასადი № 4
- ფასადი № 5 და 6

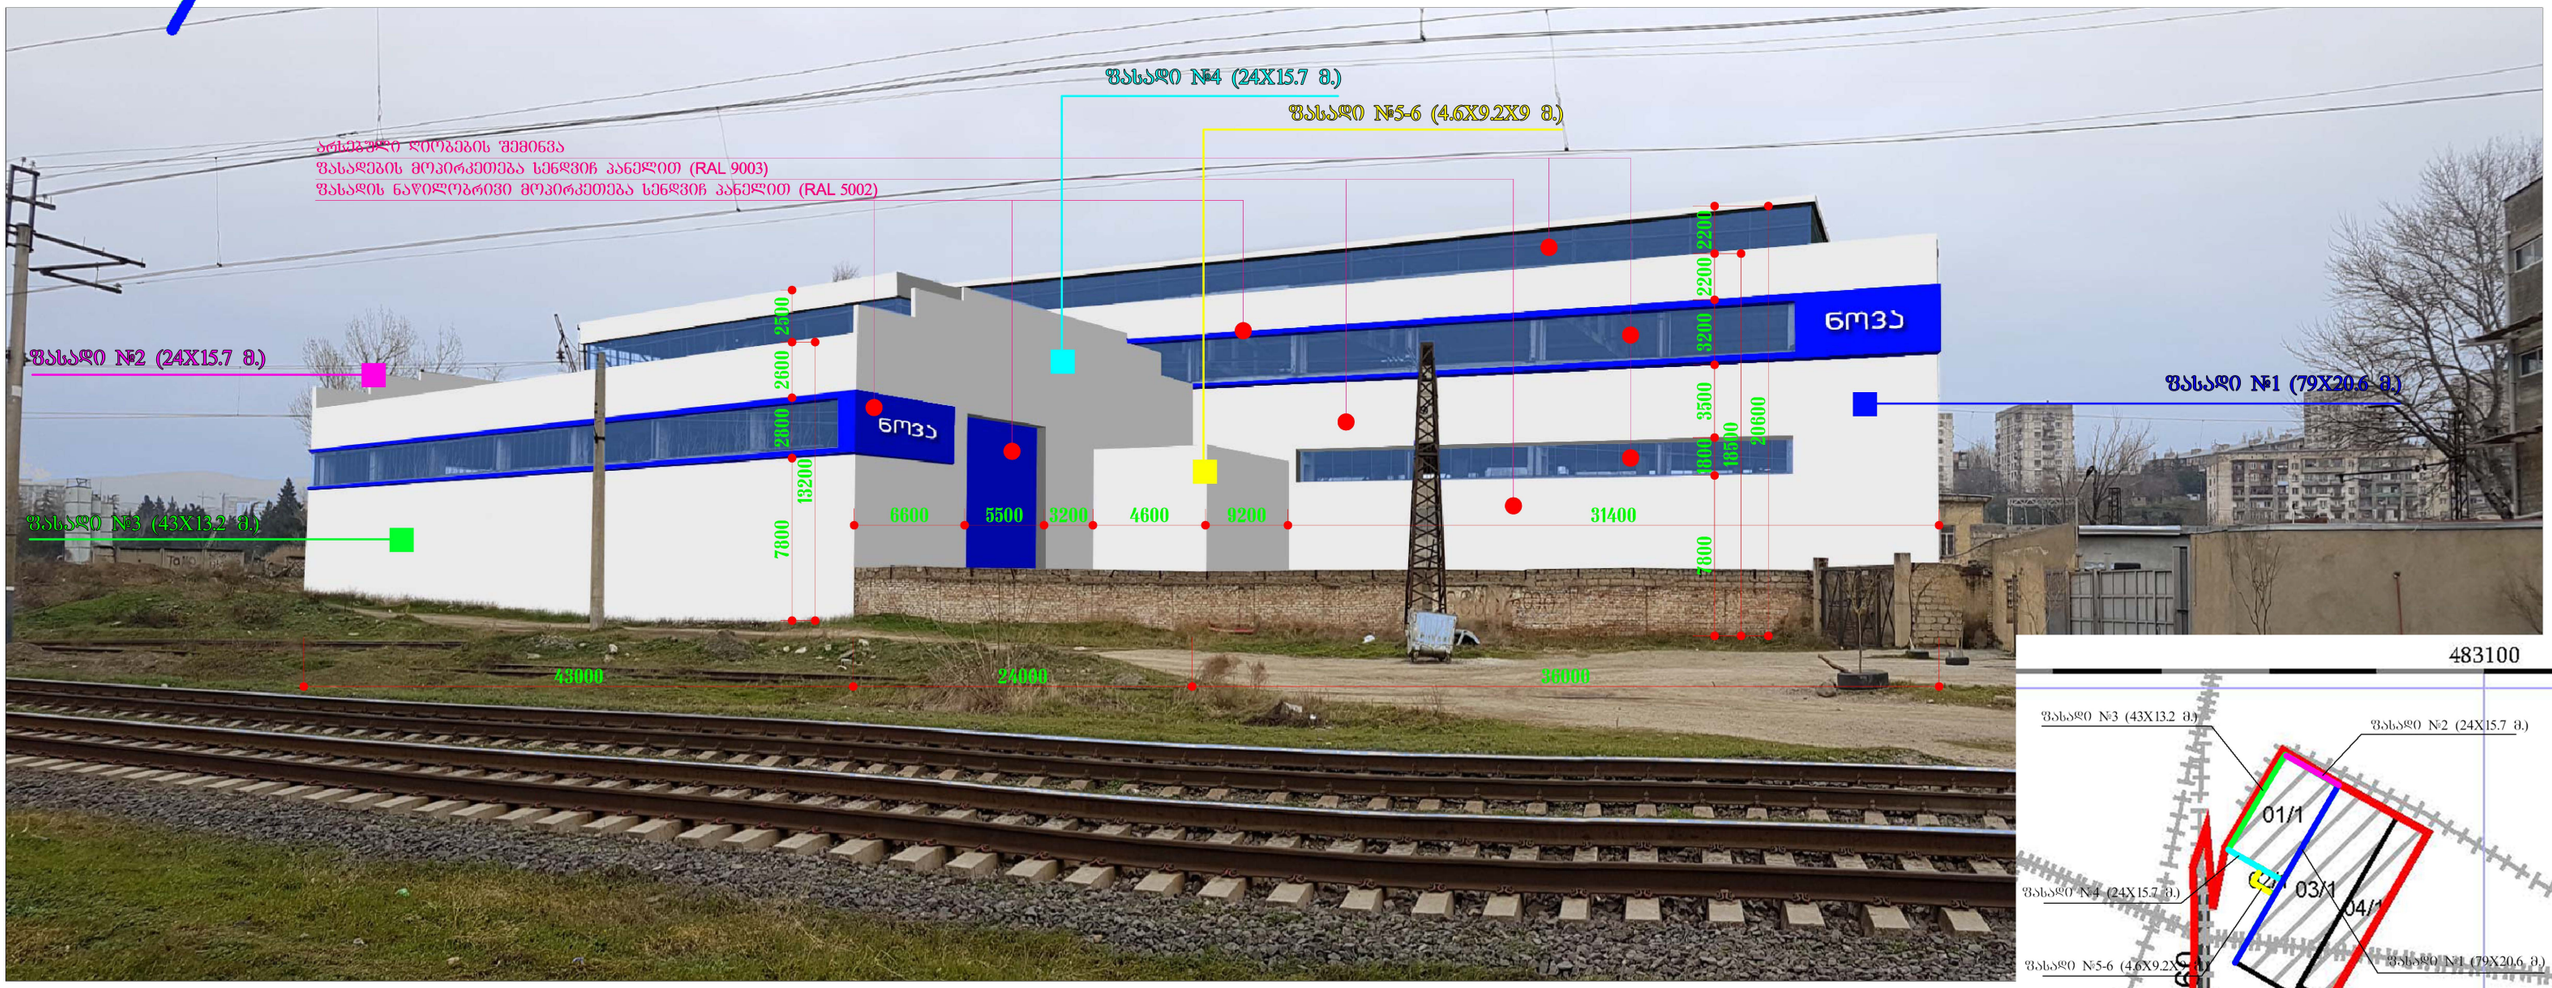

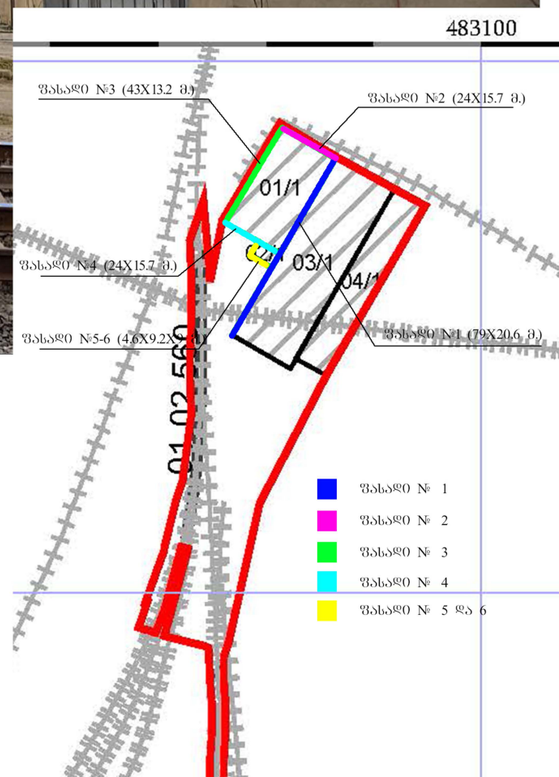

არსებული ღიობების შემინვა

ფასადების მოპირკეთება სენდვიჩ პანელით (RAL 9003)

ფასადის ნაწილობრივი მოპირკეთება
სენდვიჩ პანელით (RAL 5002)

ფასადი №2 (24X15.7 მ.)

ფასადი №3 (43X13.2 მ.)

ფასადი №1 (79X20.6 მ.)

ფასადი №5-6 (4.6X9.2X9 მ.)

ფასადი №4 (24X15.7 მ.)


ფასადი № 1

ფასადი № 2

ფასადი № 3

ფასადი № 4


ფასადი № 5 და 6

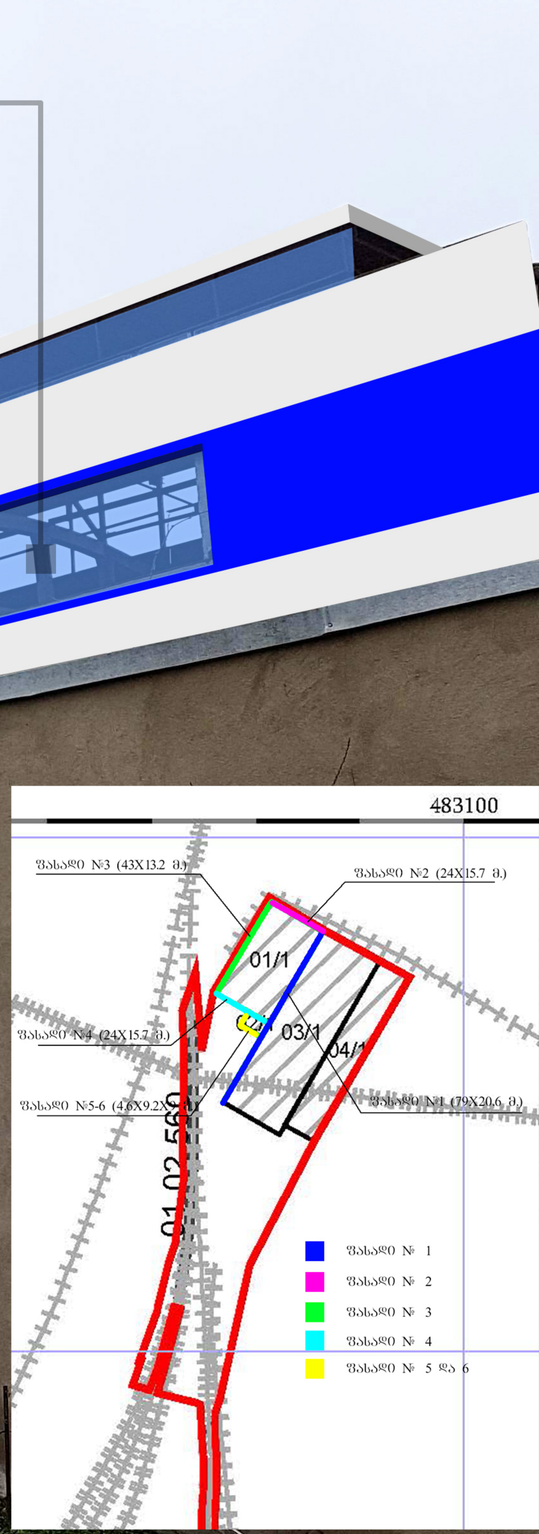

ფასადების მოპირკეთება სენდვიჩ პანელით (RAL 9003)

ფასადის ნაწილობრივი მოპირკეთება
სენდვიჩ პანელით (RAL 5002)


არსებული ღიობების შემინვა

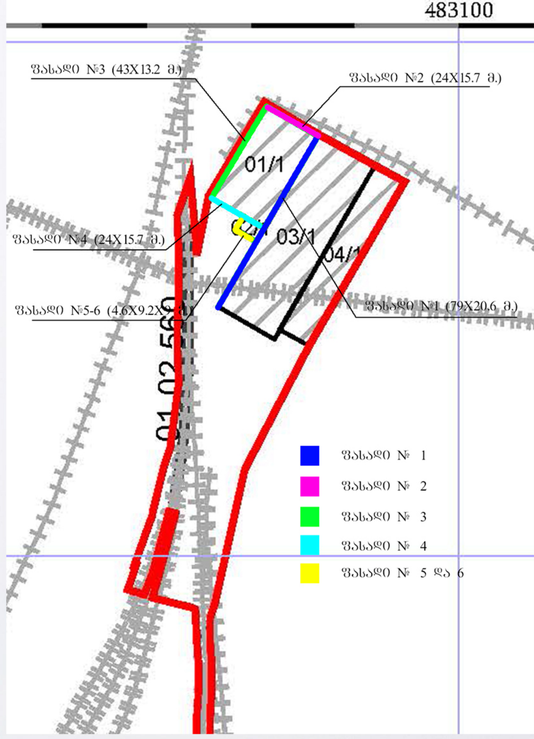

ფასადი № 1
ფასადი № 2
ფასადი № 3
ფასადი № 4
ფასადი № 5 და 6

ფასადი №2 (24X15.7 მ.)

ფასადი №3 (43X13.2 მ.)

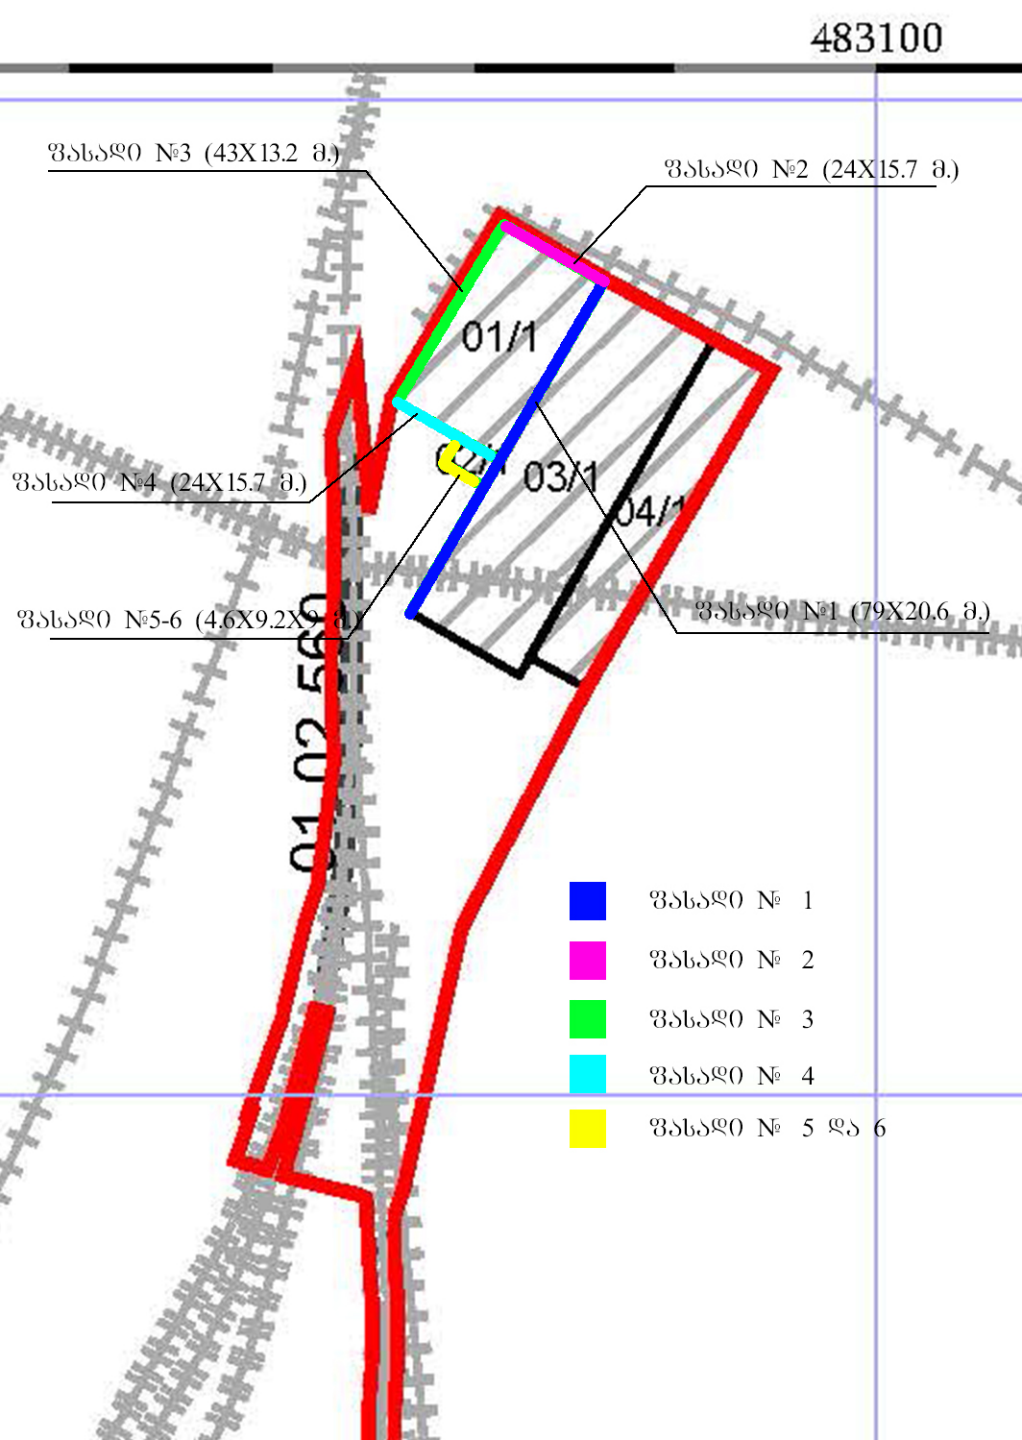
483100
ფასადი №3 (43X13.2 მ.)
ფასადი №2 (24X15.7 მ.)
01/1
03/1
04/1
ფასადი №4 (24X15.7 მ.)
ფასადი №5-6 (4.6X9.2X2 მ.)
ფასადი №1 (79X20.6 მ.)
01 02 560
ფასადი № 1
ფასადი № 2
ფასადი № 3
ფასადი № 4
ფასადი № 5 და 6