საპროექტო გეგმები

ჯ-2 დათვლა: XIII

სართულის საანგარიშო

ფართი 1937.26 მ²

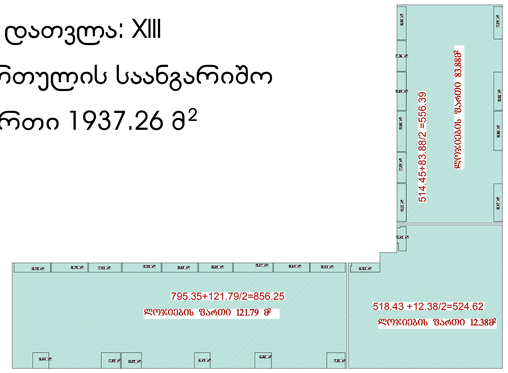

ბინა	საცხოვრებელი ფართი	აივანი	სულ
N1	39,1	5,6	44,7
N2	43,3	7,6	50,9
N3	39,3	7,6	46,9
N4	42,1	6,9	49
N5	35,4	7,1	42,5
N6	34,4	7,3	41,7
N7	47,58	8,1	55,68
N8	38,15	7,45	45,6
N9	42,2	7,1	49,3
N10	41,1	5,9	47
N11	39,45	6,3	45,75
N12	44,7	8,2	52,9
N13	37,1	7,5	44,6
N14	44,1	7,3	51,4
N15	37,6	6,95	44,55
	605,58	106,9	712,48
N16	43,7	7,3	51
N17	40,7	8,2	48,9
N18	32,8	6,5	39,3
N19	42,15	8,6	50,75
N20	43,25	7,7	50,95
N21	42,7	7,45	50,15
N22	37,5	8,1	45,6
N23	29	6,6	35,6
N24	71,10	13,65	84,75
	382,9	74,1	457

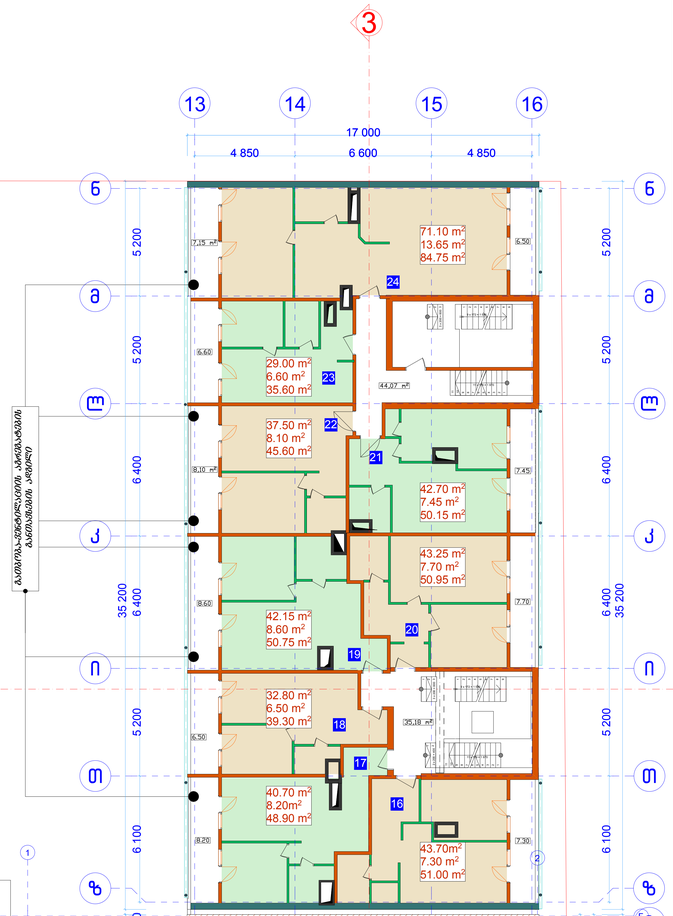

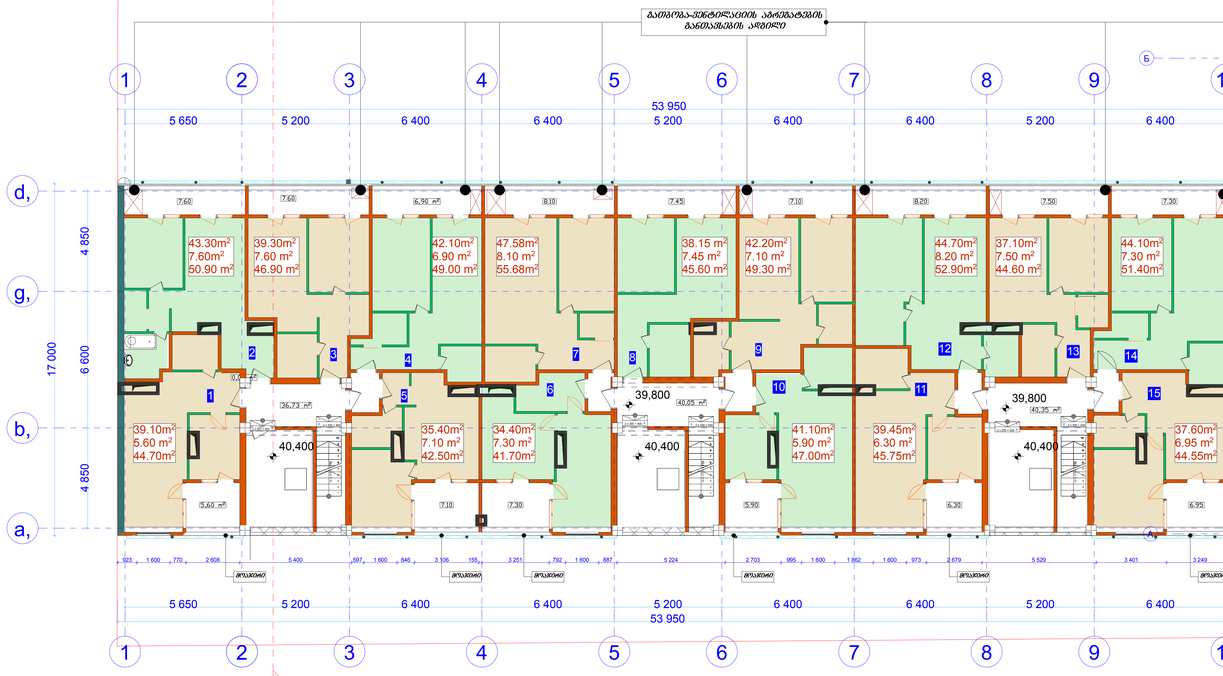



ბინა	საცხოვრებელი ფართი	აივანი	სულ
25	32,9	5,7	38,6
26	52,7		52,7
27	70,65		70,65
28	117,35		117,35
29	56,6		56,6
30	89,7	6,5	96,2
	419,9	12,2	432,1

საპროექტო გეგმები

ჯ-2 დათვლა: XII სართულის
საცხოვრებლო ფართი
524.62 მ2



ზომები	
დამკვეთი	შპს. "ჯეფრი-სპან"
ობიექტი	ქობულეთში საქართველოს ბაგეშვთა უნივერსიტეტის და N2 საავადმყოფო-პოლიკლინიკის მშენ.
ობიექტის მისამართი	არსებული მრავალბინიანი სახლის რეკონსტრუქცია-აღშენება
თანამდებობის	გვარი ხელმოწერა ინიციალი
არქიტექტორი	
მასშტაბი	1:100
თარიღი	02/28/14
სტადია	პროექტი
ფურცელი	ფურცლები
ს/ტ ბრ.	ა-27

სახურავის საპროექტო გეგმა

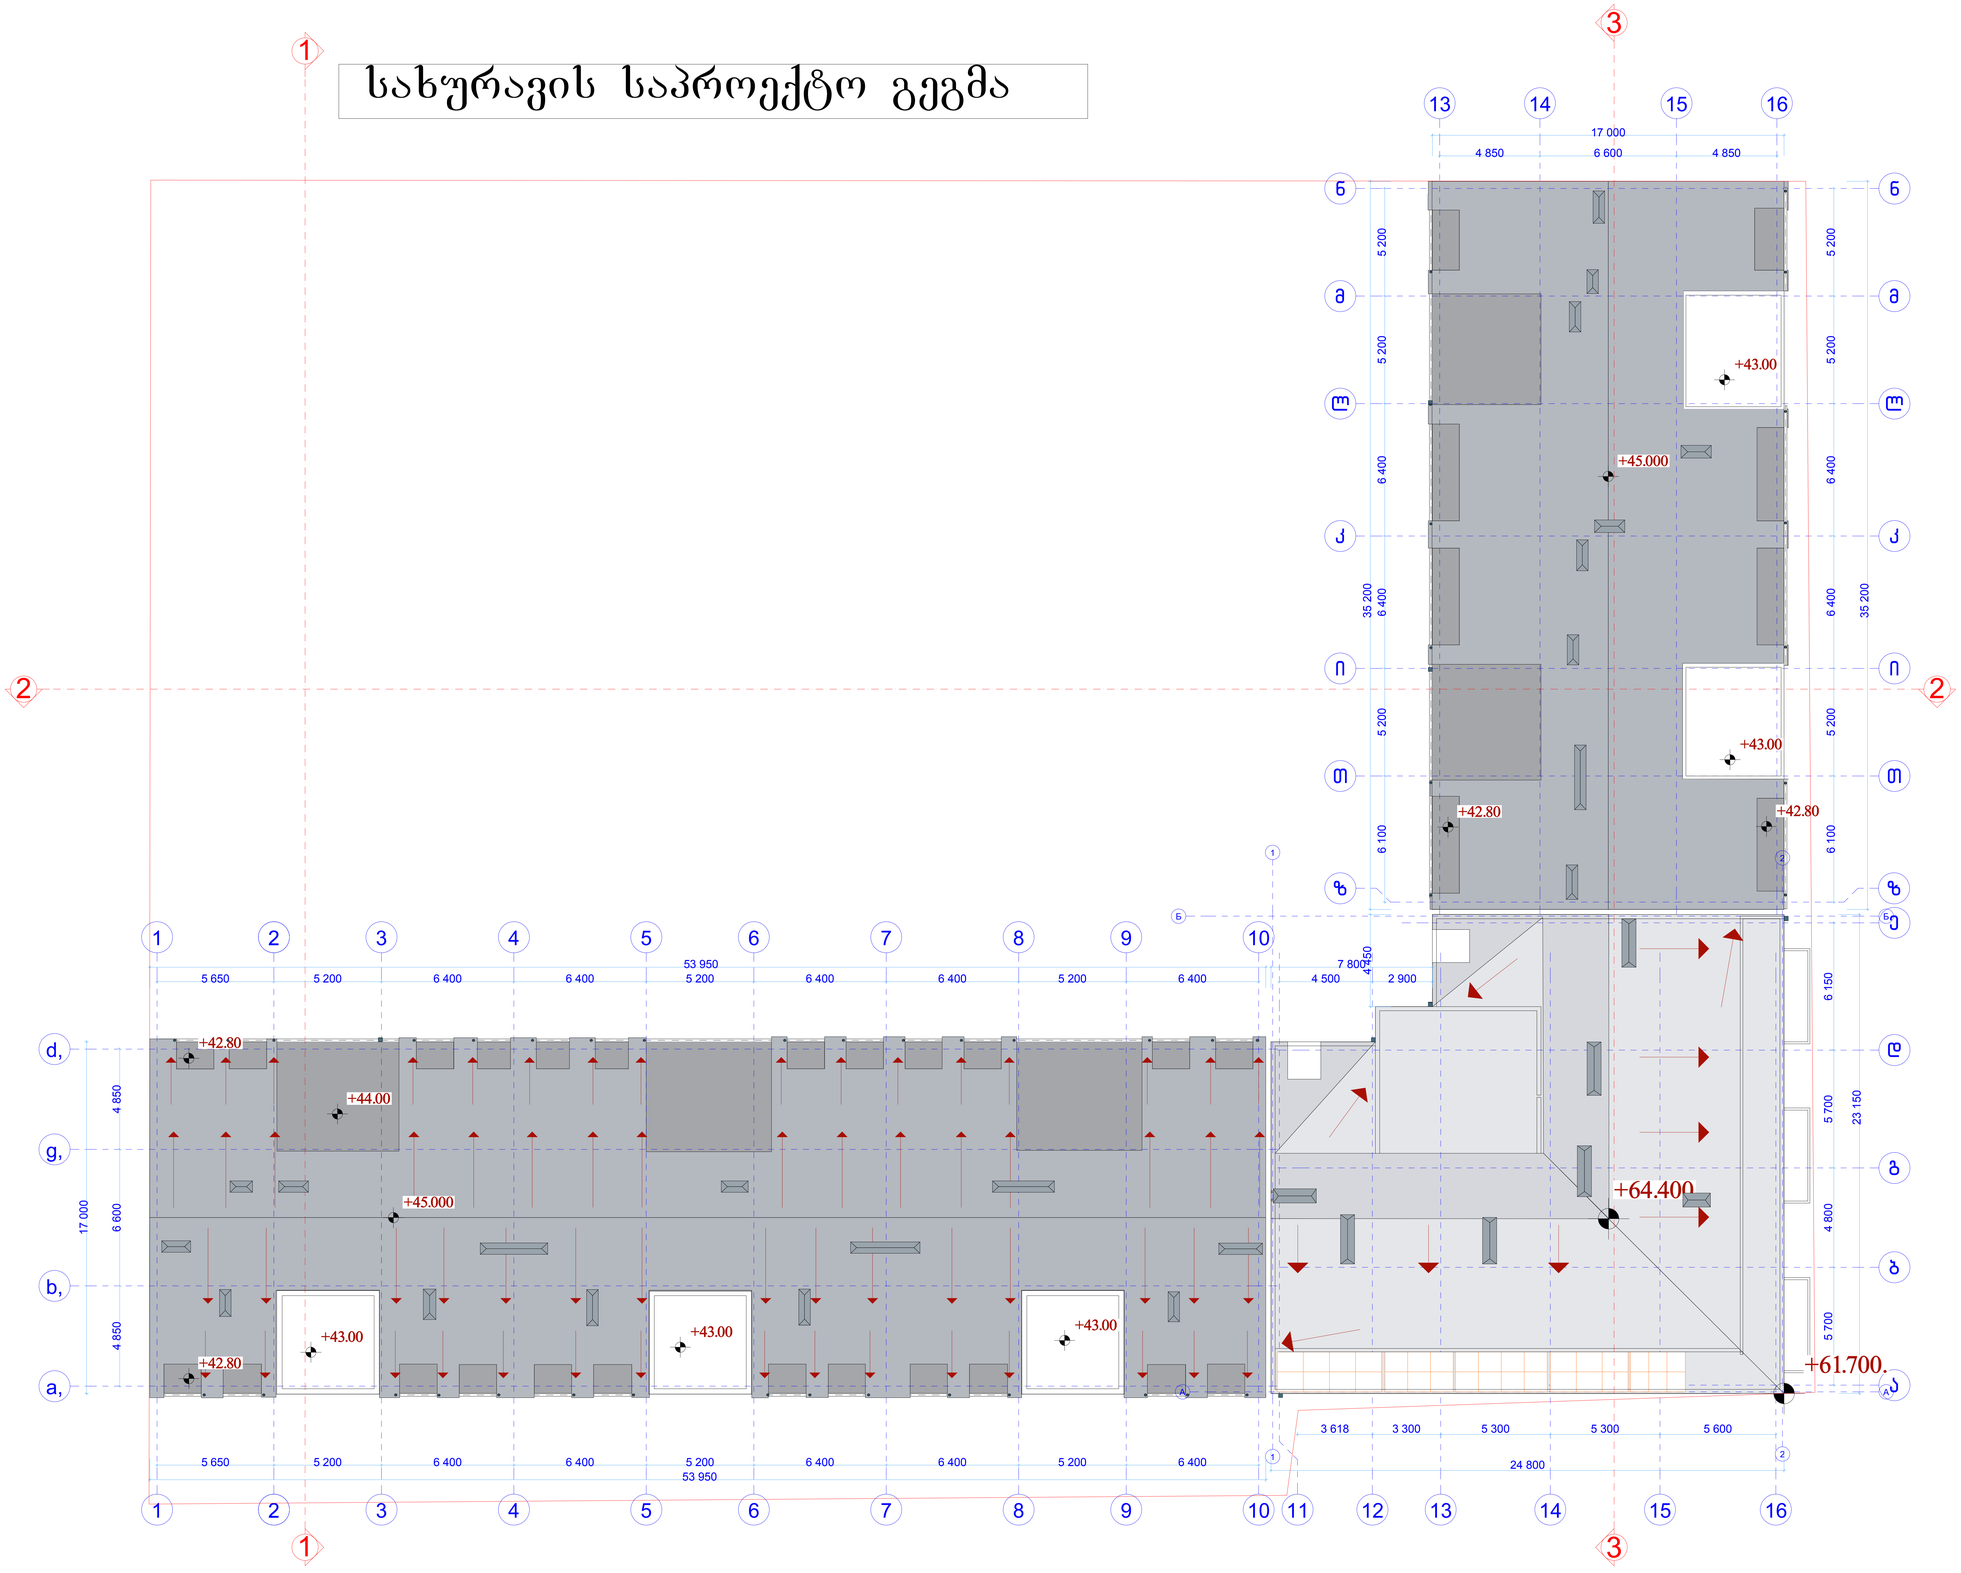

შენიშვნები:

1. ნახაზი მოცემულია მაგისტრალური პარკირებული ნიშნული 0.000 შესაბამება ზღვის დონიდან 1000 მ.
2. ნახაზზე ყველა ზომა მოცემულია მილიმეტრებში, გარდა იმ შემთხვევისა, როდესაც ეს სპეციალურად არის აღნიშნული.
3. ნახაზის ყველა ზომა უნდა შემოწმდეს ადგილზე ეტლის აღებამდე.
4. ნახაზის ნებისმიერი ცვლილება ან დამატება უნდა შეთანხმდეს ავტორთან.
5. ნახაზზე მოცემული ინფორმაცია სანებართვო პროექტის ნაწილია.
6. ნახაზის ნებისმიერი ცვლილება, ხარვეზი აუცილებლად უნდა ეცნობოს ავტორს.
7. ნახაზის მონაცემის ნებისმიერი გამოყენება ავტორის ნებართვის გარეშე აკრძალულია კანონით დაცული.

შპს. "ჯეკის-სპა"

ქ.თბილისი საქართველოს პატრიარქი ილია II-ის გამზირი, კორპუსი 1, ბინა 1

ობიექტი: ქ.თბილისი საქართველოს პატრიარქი ილია II-ის გამზირი, კორპუსი 1, ბინა 1

სამუშაოს სახელწოდება: არსებული მრავალბინიანი საცხოვრებელი სახლის რეკონსტრუქცია-დაშენება

ინსპექტირების ეტაპი	ხელმოწერა	თარიღი
არქიტექტორი		

მასშტაბი 1:100

თარიღი 02/28/14

ნახაზის სახელწოდება	ფურცლის ნომერი
სხ. პრ.	ა-28