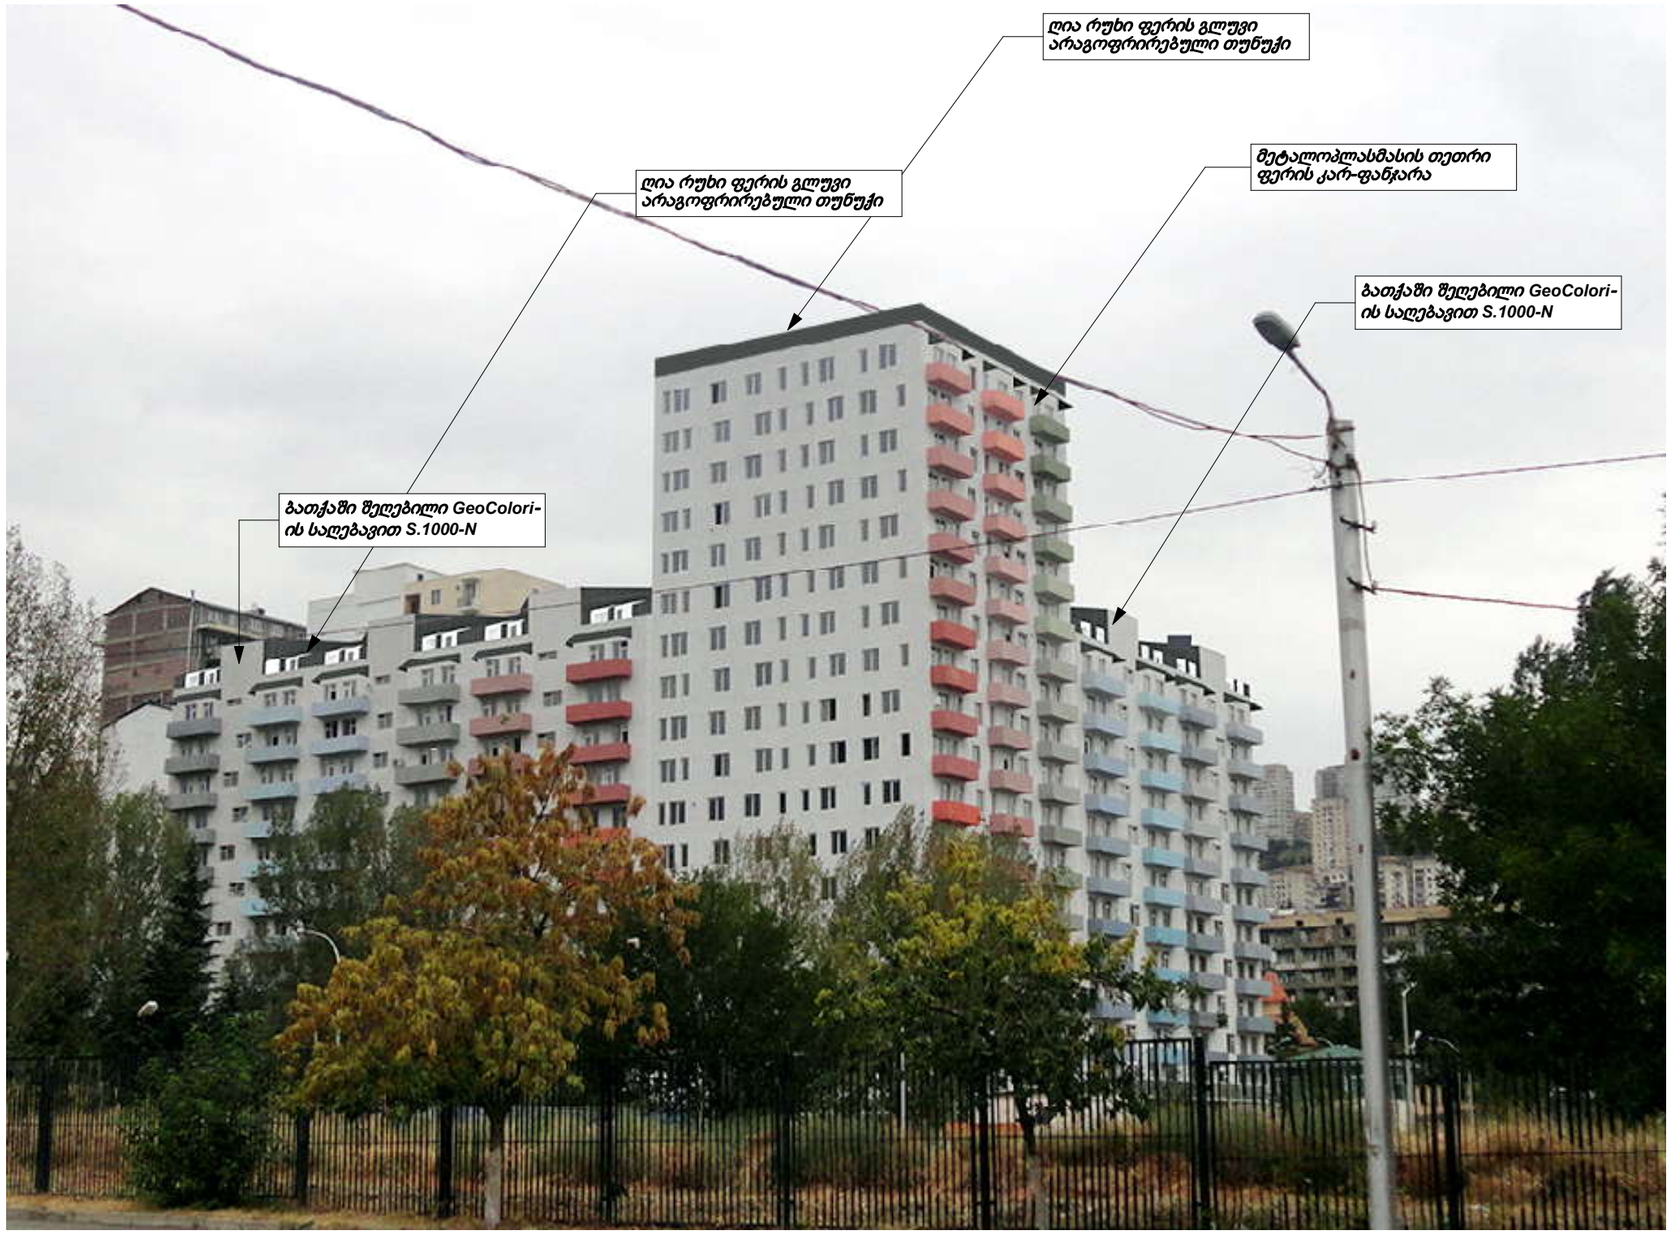


| ფორმატი | დაკვეთა № | ფაილის სახელი |
|---|---|---|

ექსპლიკაცია:

პირობითი ნიშნები:

შენიშვნები:

1. ზომები მოცემულია მილიმეტრებში;

2.არქიტექტურული ნიშნული 0.000 შეესაბამება აბსოლუტურ ნიშნულს +488.1

3. ყველა ზომა უნდა შემოწმდეს სამშენებლო მოედანზე. ყველა შეუთავსებლობა უნდა გარკვეულ იქნას არქიტექტორტან. მშენებლობის დროს დაშვებულ უზუსტობებზე, ან შეუსაბამობებზე არქიტექტორი პასუხისმგებელი არ არი. მშენებლობის მსვლელობისას საინჟინრო სამუშაოების დაგეგმარება ან სპეციალისტების განცხადებები ან სამუშაო მონახაზები, რაც იწვევს პროექტის ცვლილებას, ხორციელდება მხოლოდ არქიტექტორის ნებართვის შემთხვევაში. მშენებლობის და წარმოების ნებისმიერი ცვლილება უნდა იქნას დაფიქსირებული, მიზეზები დროულად უნდა შეატყობინონ არქიტექტორს და სამუშოთა მმართველს (ან მენარდეს).

4. მოცემულია არქიტექტურული ნიშნულები.

დამკვეთი
შ.პ.ს. "სევენს-სქაი"

მისამართი
ქობილისი საქართველოს ბავშვთა ფედერაციისა და №2 საავადმყოფო-პოლიკლინიკას შორის

პროექტის სახელწოდება
მრავალფუნქციური შენობა (კორექტირებული პროექტი)

| თანამდებობა | გვარი | ხელმოწერა | თარიღი |
|---|---|---|---|
| არქიტექტორი | ნ.კაპანაძე | | |

| მასშტაბი | | ნახაზი |
|---|---|---|
| თარიღი | 02/28/14 | პერსპექტიული ხედი № 1 |

| სტადია | ფურცელი | ფურცლები |
|---|---|---|
| მშ. პრ. | ა-37 | |




| ფორმატი | დაკვეთა № | ფაილის სახელი |
|---|---|---|
| | | |

ექსპლიკაცია:

პირობითი ნიშნები:

შენიშვნები:

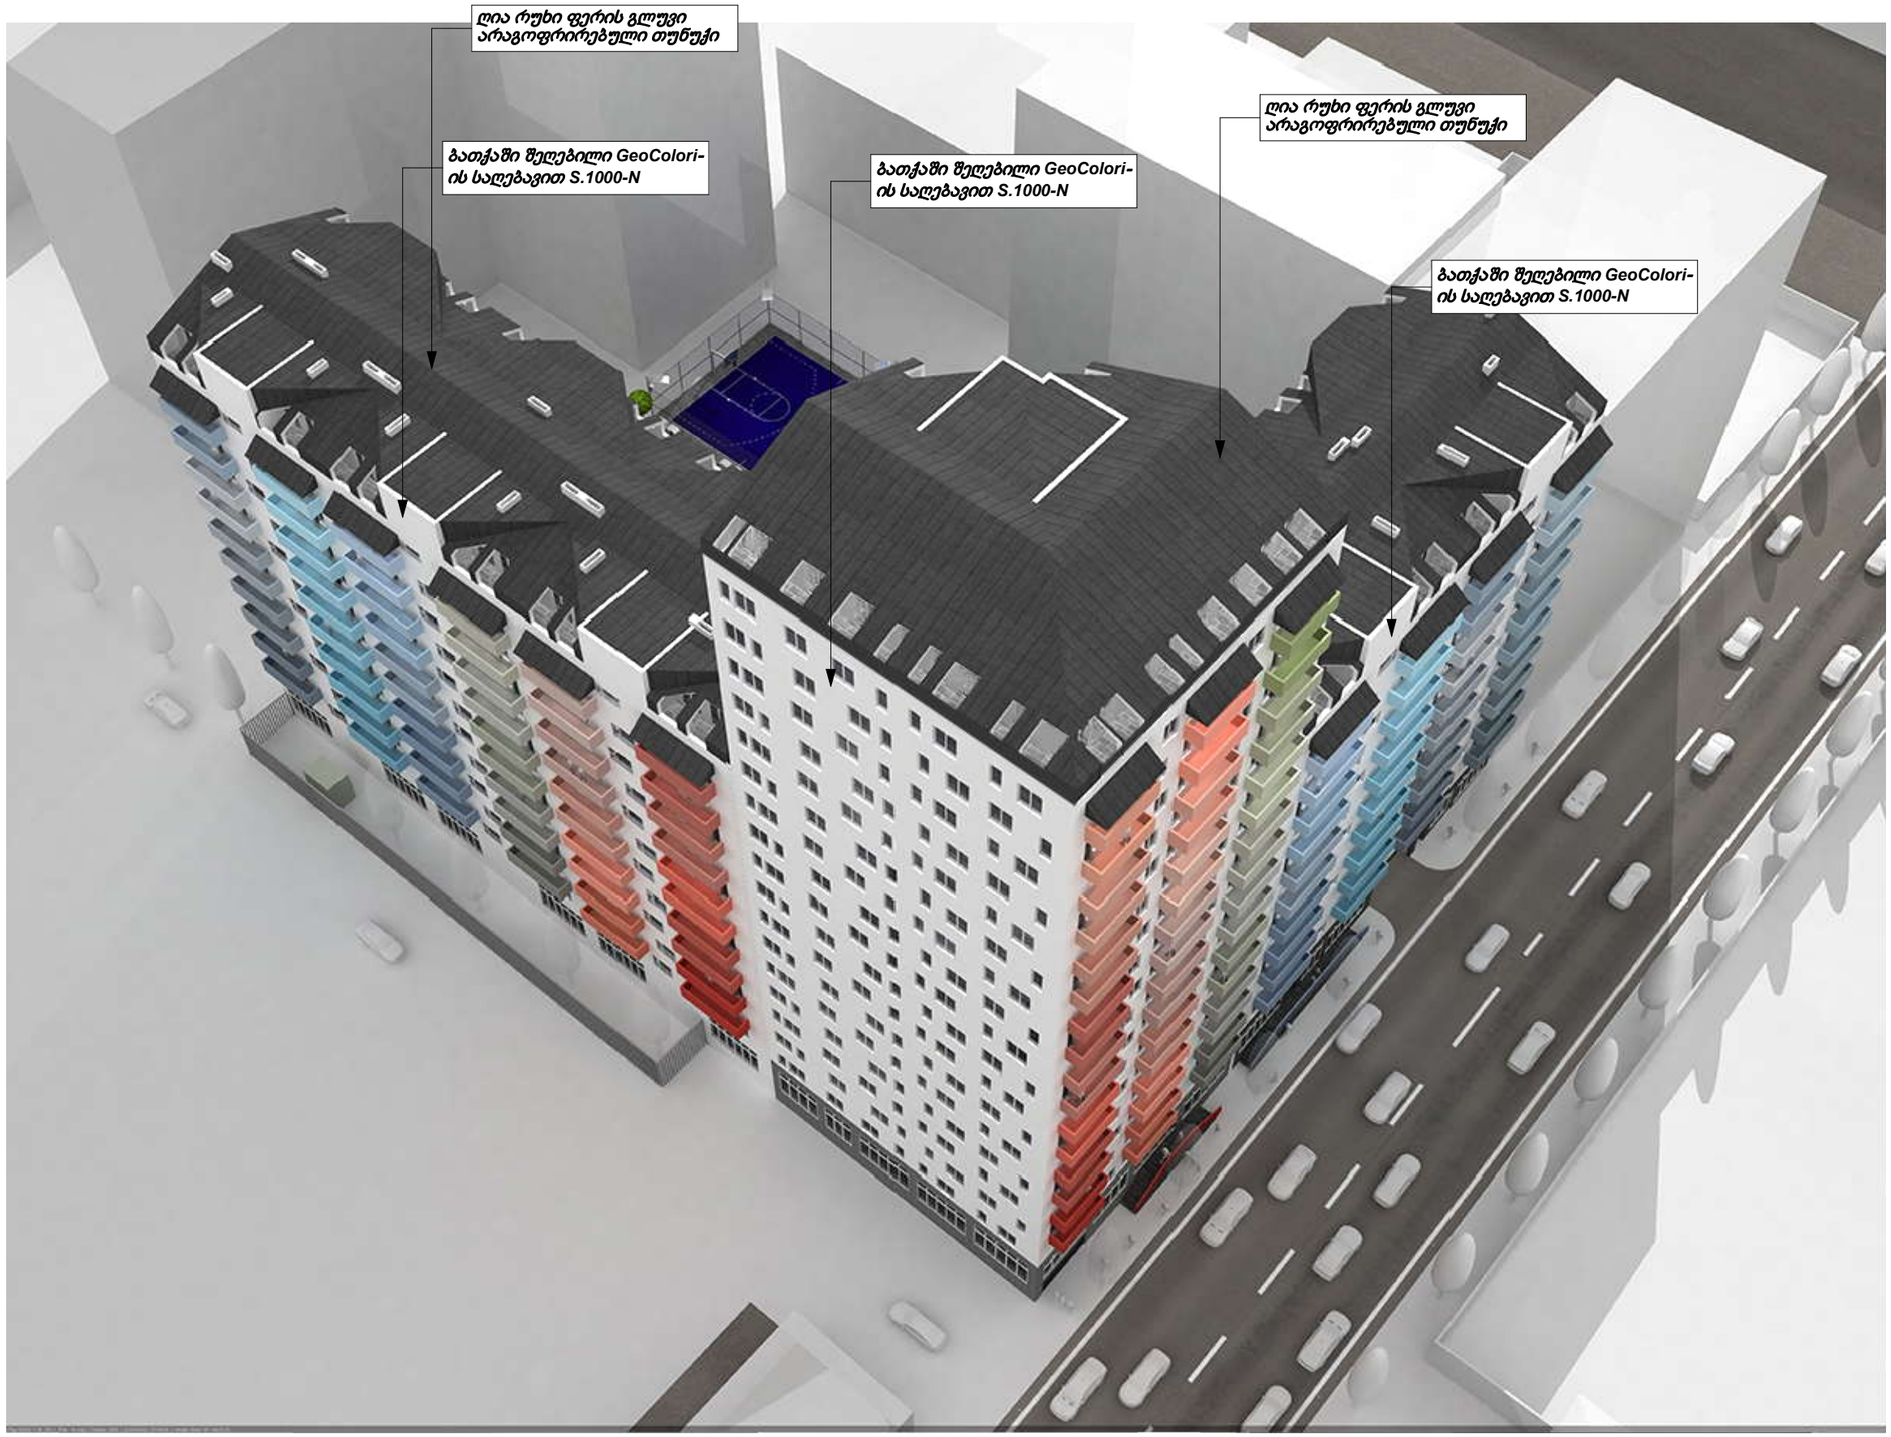1. ზომები მოცემულია მილიმეტრებში;

2.არქიტექტურული ნიშნული 0.000 შეესაბამება აბსოლუტურ ნიშნულს +488.1

3. ყველა ზომა უნდა შემოწმდეს სამშენებლო მოედანზე. ყველა შეუთავსებლობა უნდა გარკვეულ იქნას არქიტექტორტან. მშენებლობის დროს დაშვებულ უზუსტობებზე, ან შეუსაბამობებზე არქიტექტორი პასუხისმგებელი არ არი. მშენებლობის მსვლელობისას საინჟინრო სამუშაოების დაგეგმარება ან სპეციალისტების განცხადებები ან სამუშაო მონახაზები, რაც იწვევს პროექტის ცვლილებას, ხორციელდება მხოლოდ არქიტექტორის ნებართვის შემთხვევაში. მშენებლობის და წარმოების ნებისმიერი ცვლილება უნდა იქნას დაფიქსირებული, მიზეზები დროულად უნდა შეატყობინონ არქიტექტორს და სამუშაოთა მმართველს (ან მენარდეს).

4. მოცემულია არქიტექტურული ნიშნულები.

დამკვეთი შ.პ.ს. "სევენს-სქაი"

მისამართი ქ.თბილისი საქართველოს ბავშვთა ფედერაციისა და №2 საავადმყოფო-პოლიკლინიკას შორის

პროექტის სახელწოდება მრავალფუნქციური შენობა (კორექტირებული პროექტი)

| თანამდებობა | გვარი | ხელმოწერა | თარიღი |
|---|---|---|---|
| არქიტექტორი | ნ.კაპანაძე | | |
| | | | |
| | | | |
| | | | |
| | | | |
| | | | |
| | | | |

| მასშტაბი | | ნახაზი |
|---|---|---|
| თარიღი | 02/28/14 | პერსპექტიული ხედი № 2 |

| სტადია | ფურცელი | ფურცლები |
|---|---|---|
| მშ. პრ. | ა-38 | |




| ფორმატი | დაკვეთა № | ფაილის სახელი |
|---|---|---|

ექსპლიკაცია:

პირობითი ნიშნები:

შენიშვნები:

1. ზომები მოცემულია მილიმეტრებში;

2.არქიტექტურული ნიშნული 0.000 შეესაბამება აბსოლუტურ ნიშნულს +488.1

3. ყველა ზომა უნდა შემოწმდეს სამშენებლო მოედანზე. ყველა შეუთავსებლობა უნდა გარკვეულ იქნას არქიტექტორტან. მშენებლობის დროს დაშვებულ უზუსტობებზე, ან შეუსაბამობებზე არქიტექტორი პასუხისმგებელი არ არი. მშენებლობის მსვლელობისას საინჟინრო სამუშაოების დაგეგმარება ან სპეციალისტების განცხადებები ან სამუშაო მონახაზები, რაც იწვევს პროექტის ცვლილებას, ხორციელდება მხოლოდ არქიტექტორის ნებართვის შემთხვევაში. მშენებლობის და წარმოების ნებისმიერი ცვლილება უნდა იქნას დაფიქსირებული, მიზეზები დროულად უნდა შეატყობინონ არქიტექტორს და სამუშოთა მმართველს (ან მენარდეს).

4. მოცემულია არქიტექტურული ნიშნულები.

დამკვეთი: შ.პ.ს. "სევენს-სქაი"

მისამართი: ქ.თბილისი საქართველოს ბავშვთა ფედერაციისა და №2 საავადმყოფო-პოლიკლინიკას შორის

პროექტის სახელწოდება: მრავალფუნქციური შენობა (კორექტირებული პროექტი)

| თანამდებობა | გვარი | ხელმოწერა | თარიღი |
|---|---|---|---|
| არქიტექტორი | ნ.კაპანაძე | | |

| მასშტაბი | | ნახაზი |
|---|---|---|
| თარიღი | 02/28/14 | პერსპექტიული ხედი № 3 |

| სტადია | ფურცელი | ფურცლები |
|---|---|---|
| მშ. პრ. | ა-39 | |