



ხიბუაცეული გეგმა



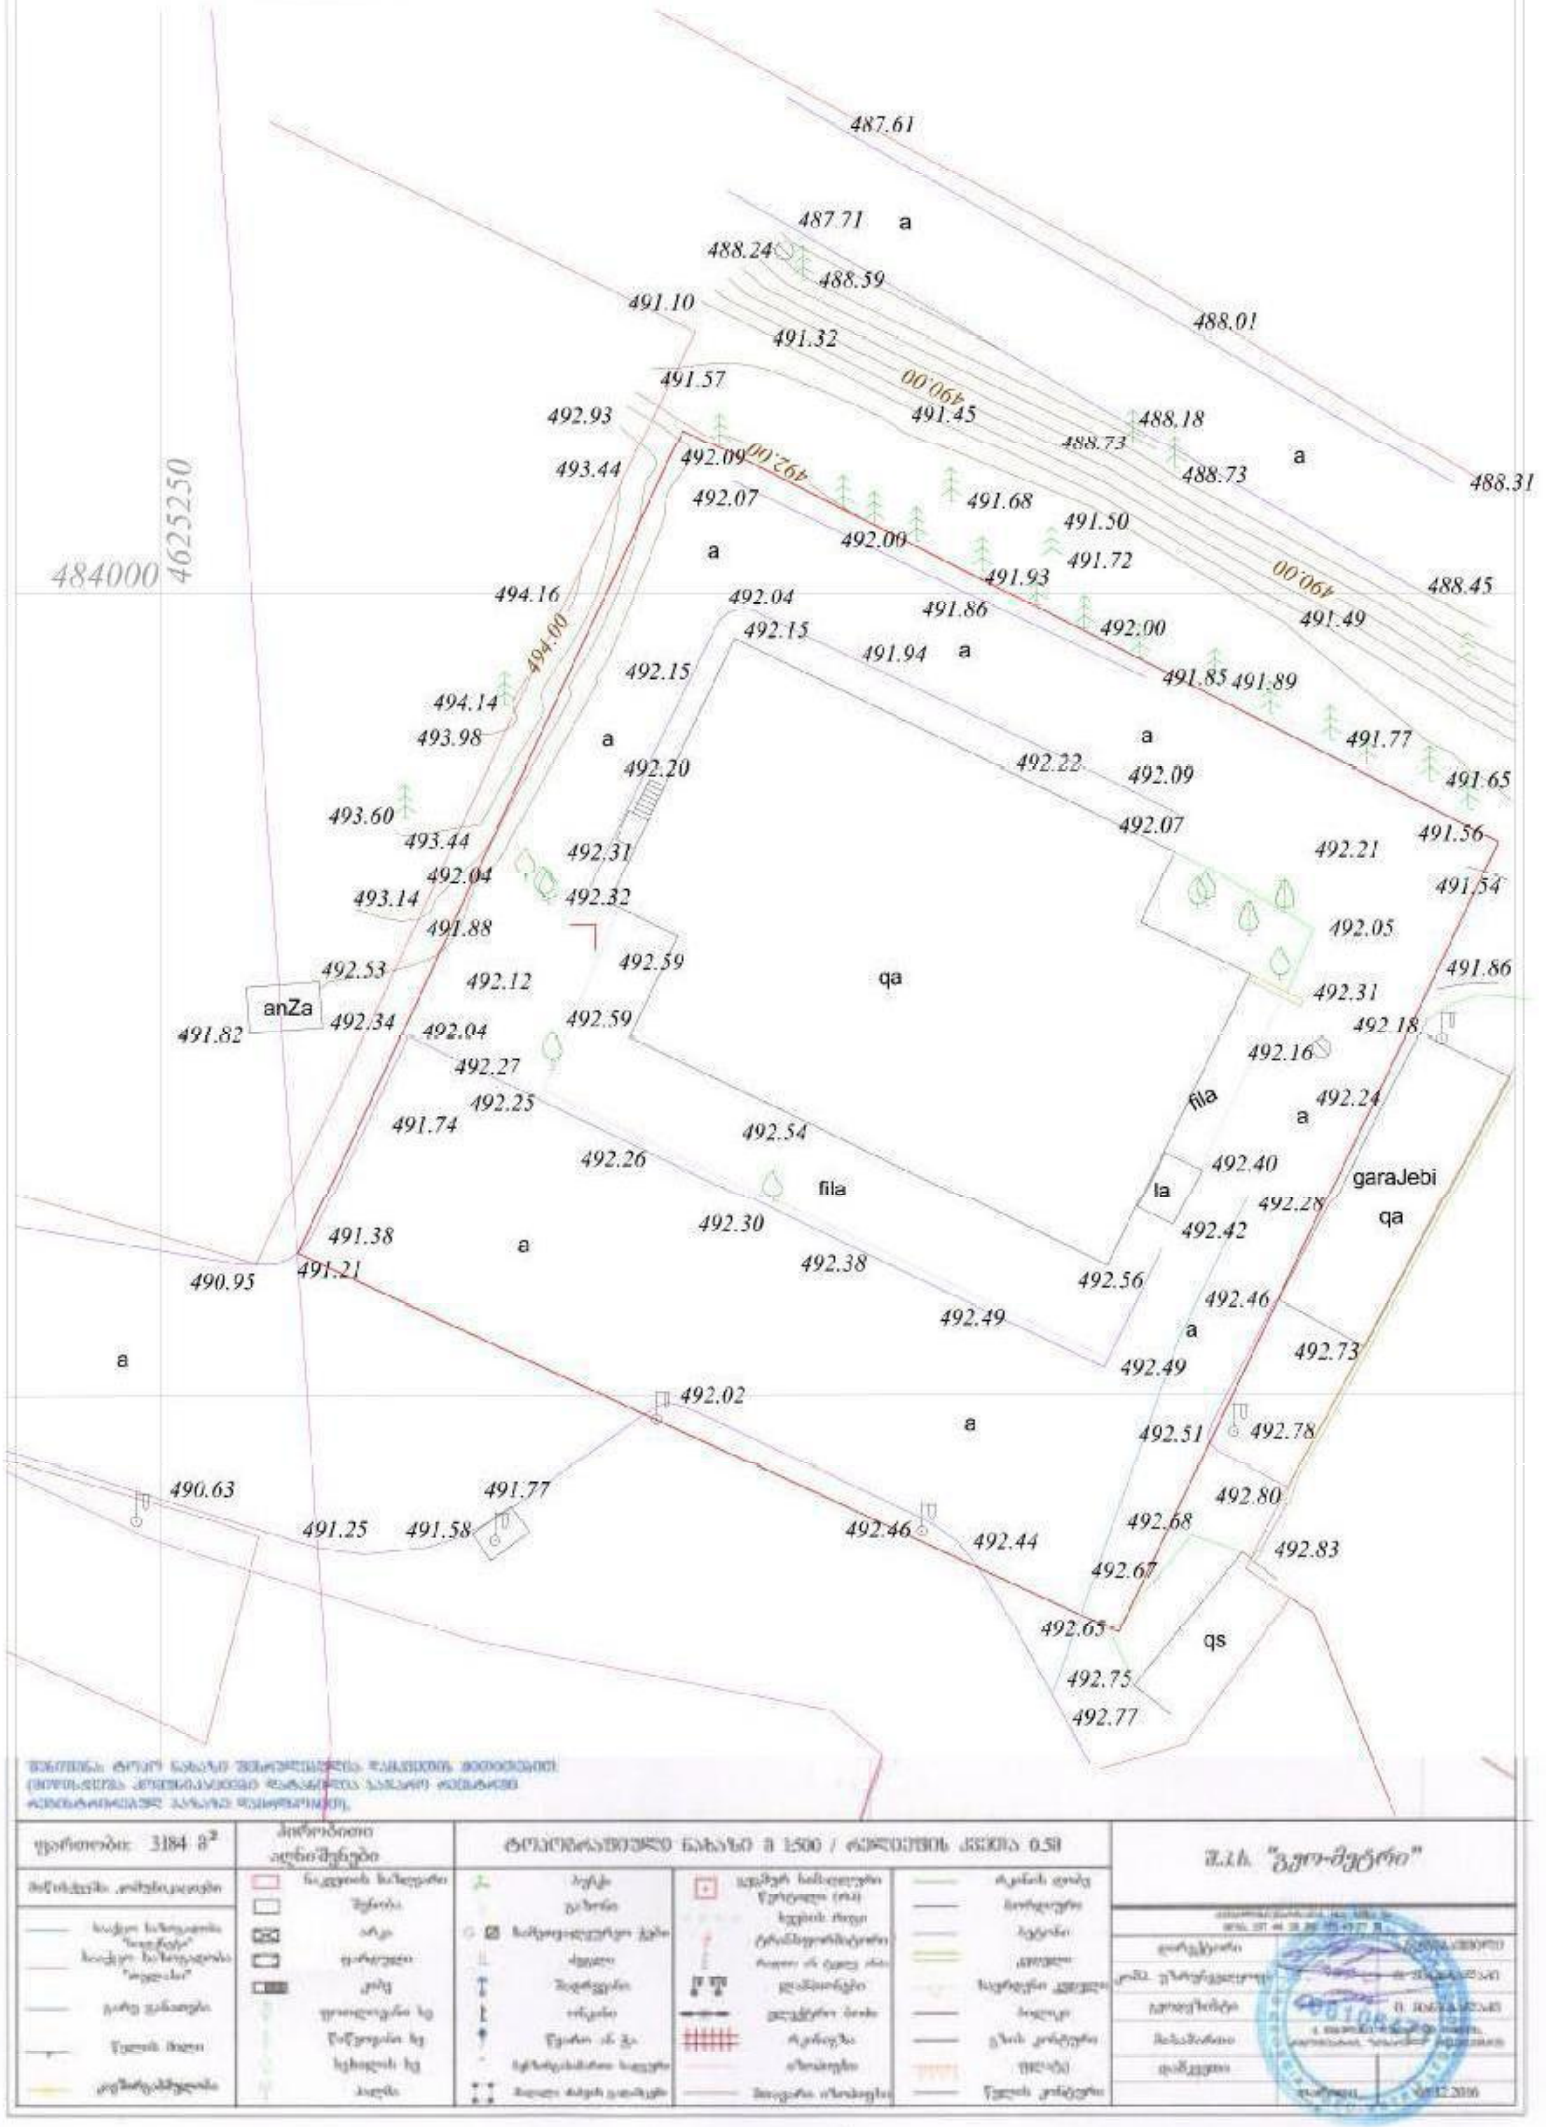

შპს "გეო-მეტრი"

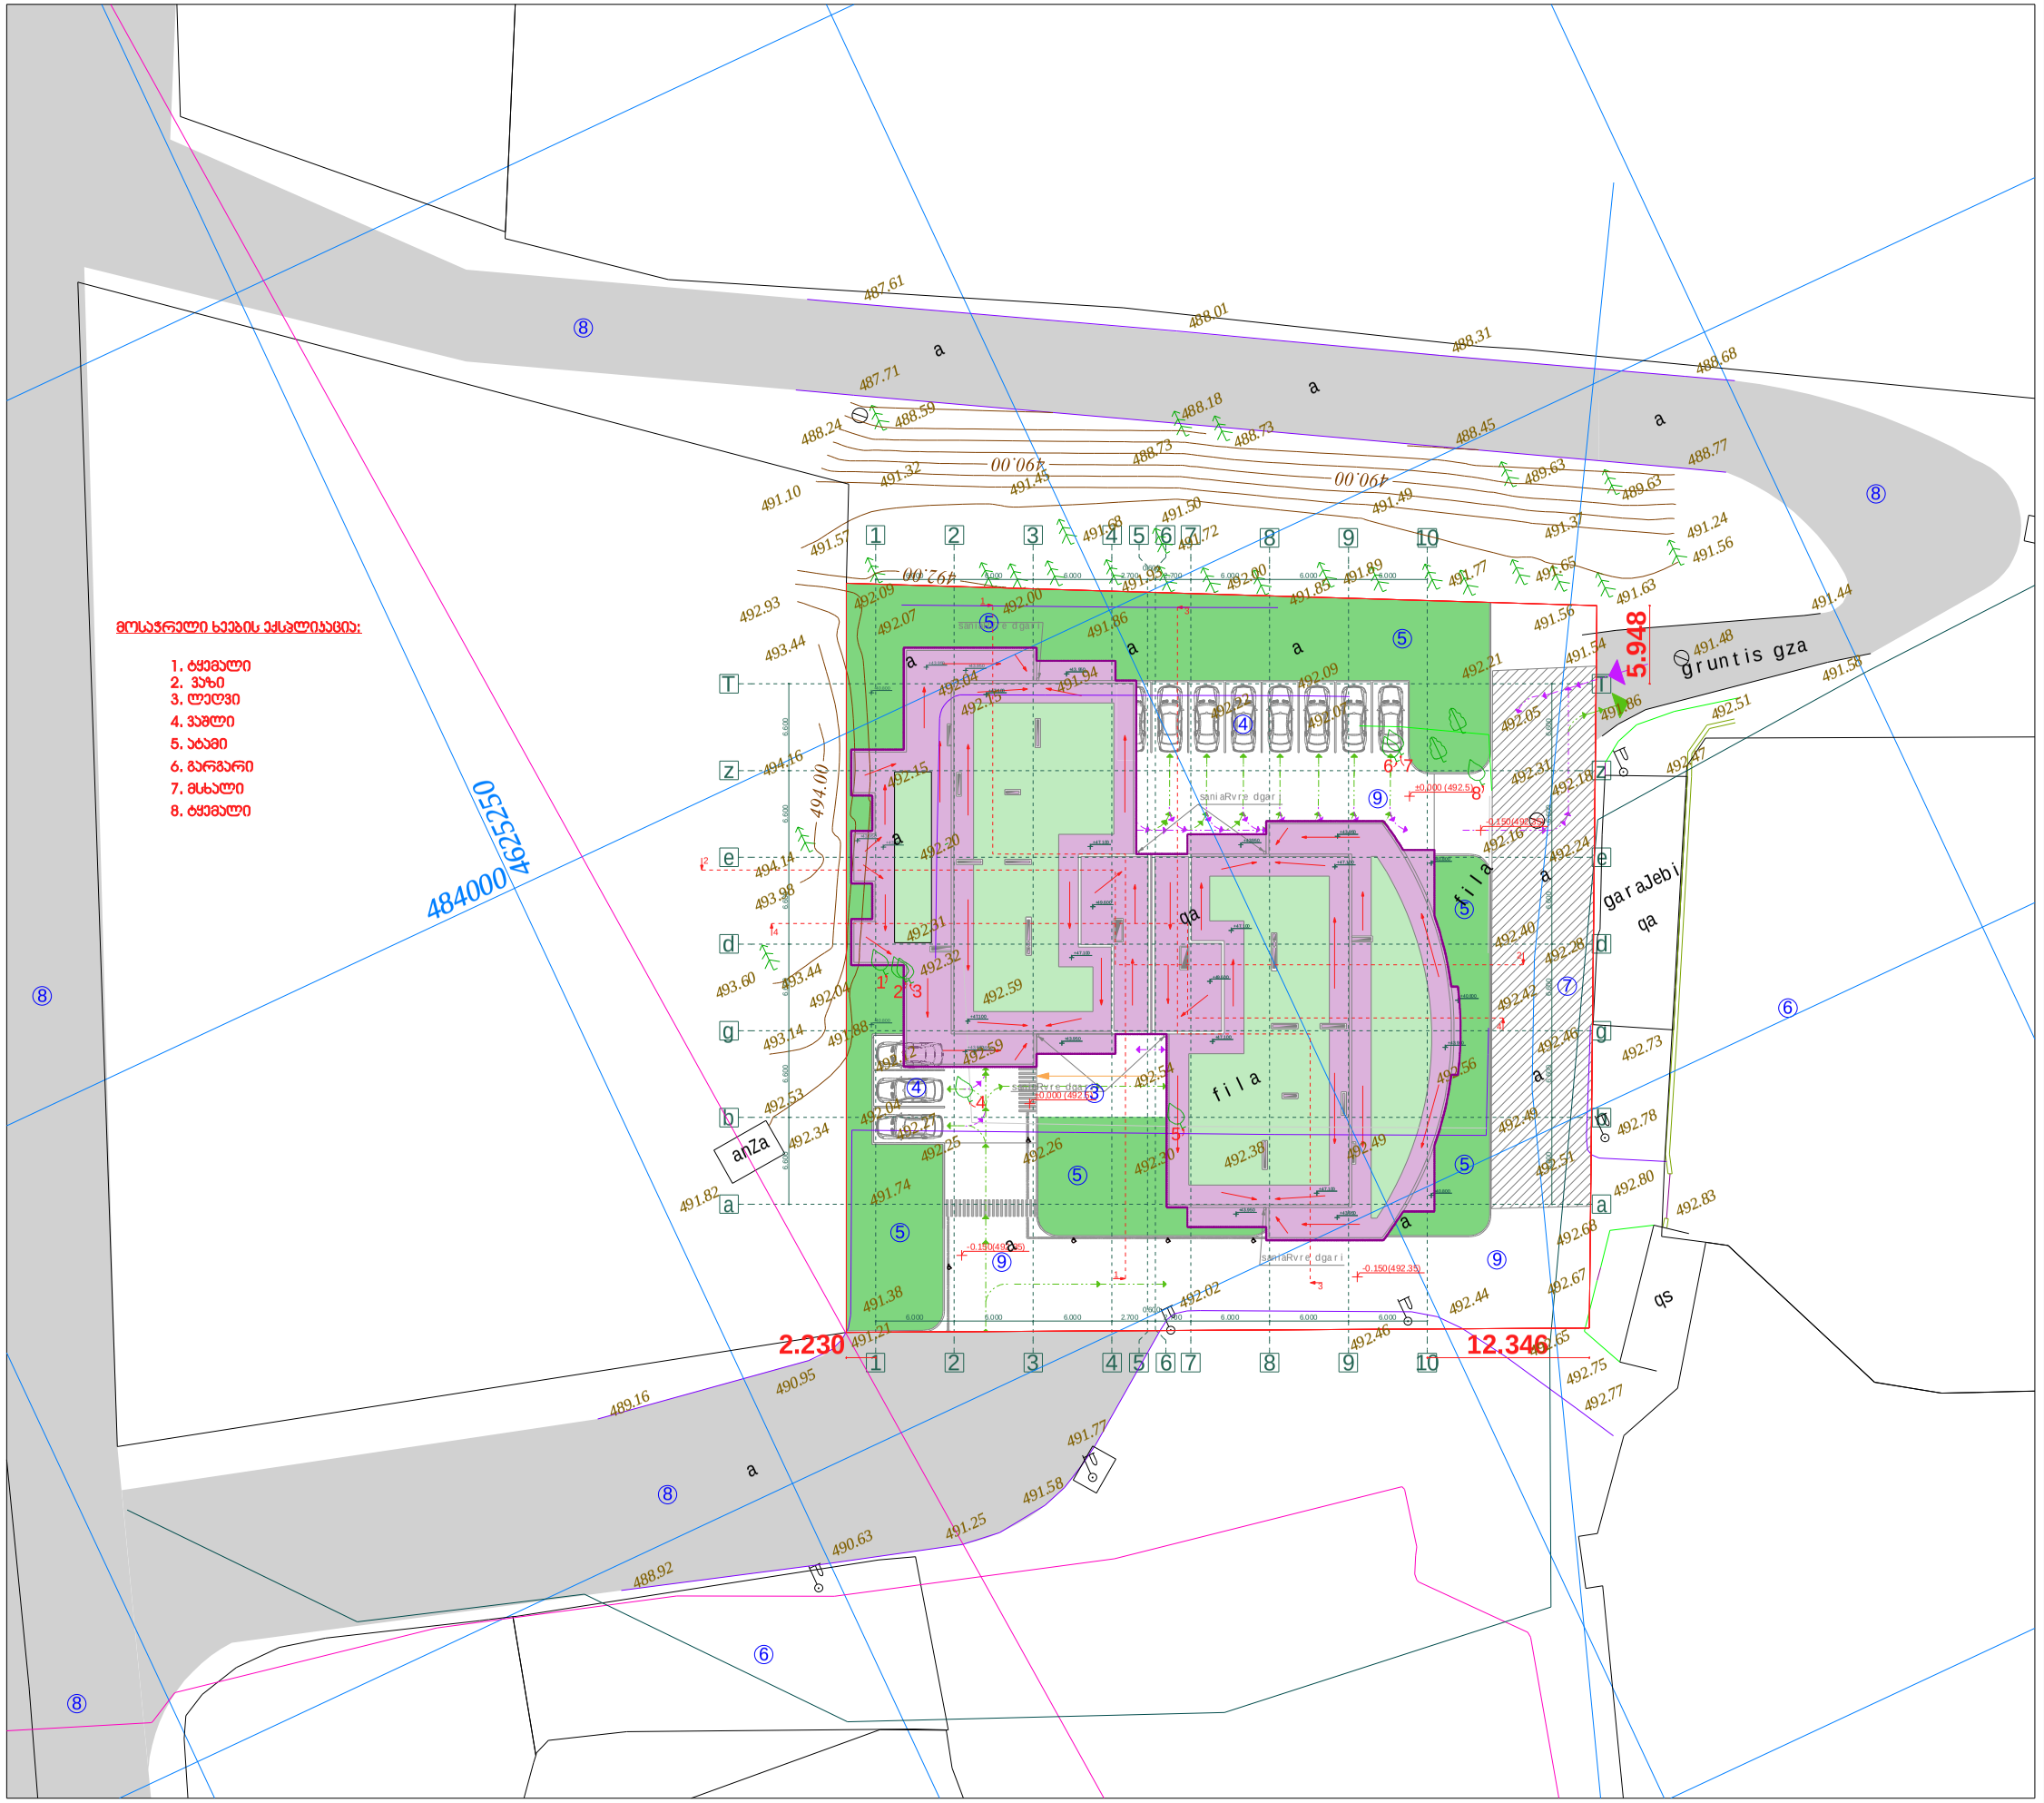

პროექტის დასახელება:

მრავალ ბინიანი საცხოვრებელი სახლი

ნახაზი:

ტოპოგრაფიული გეგმა

დამკვეთი:	მასშტაბი	1:500
	ფურცელი	ა - 1
შპს "ნიუჰორიზონ"	ფურცელი	31
ს/კ 405126448	სტადია	მ.პ.

მისამართი:
ქ. თბილისი, დასახლება თემქის, კინოთეატრი "სიხარული"

საერთო ტექ-ეკონ. მაჩვენებლები

1. მოშენების ფართი კ1	1139,4 მ²
2. განშენიანების ფართი კ2	16998,4 მ²
3. გამწვანების ფართი კ3	800,9 მ²


კ1=0.4
კ2=5.3
კ3=0.3

ექსპლიკაცია:

1. საპროექტო შენობა (A კორპუსი)
2. საპროექტო შენობა (B კორპუსი)
3. პანდუსი
4. პარკინგი
5. ეზო (გამწვანება)
6. მეზობელი
7. სერვიტუტი
8. სამანქანო გზა
9. ბაქანი

შპს "ენსი გრუპი

თანამდებობა	გვარი	ხელმოწერა
დირექტორი	ს. ჯანტალიანი	
მთ. არქიტექტორი	თ. ლეონიძილია	
არქიტექტორი	თ. მალანია	
კონსტრუქტორი	ზ. სილაგაძე	
შეასრულა	გ. ჯარაცხელია	

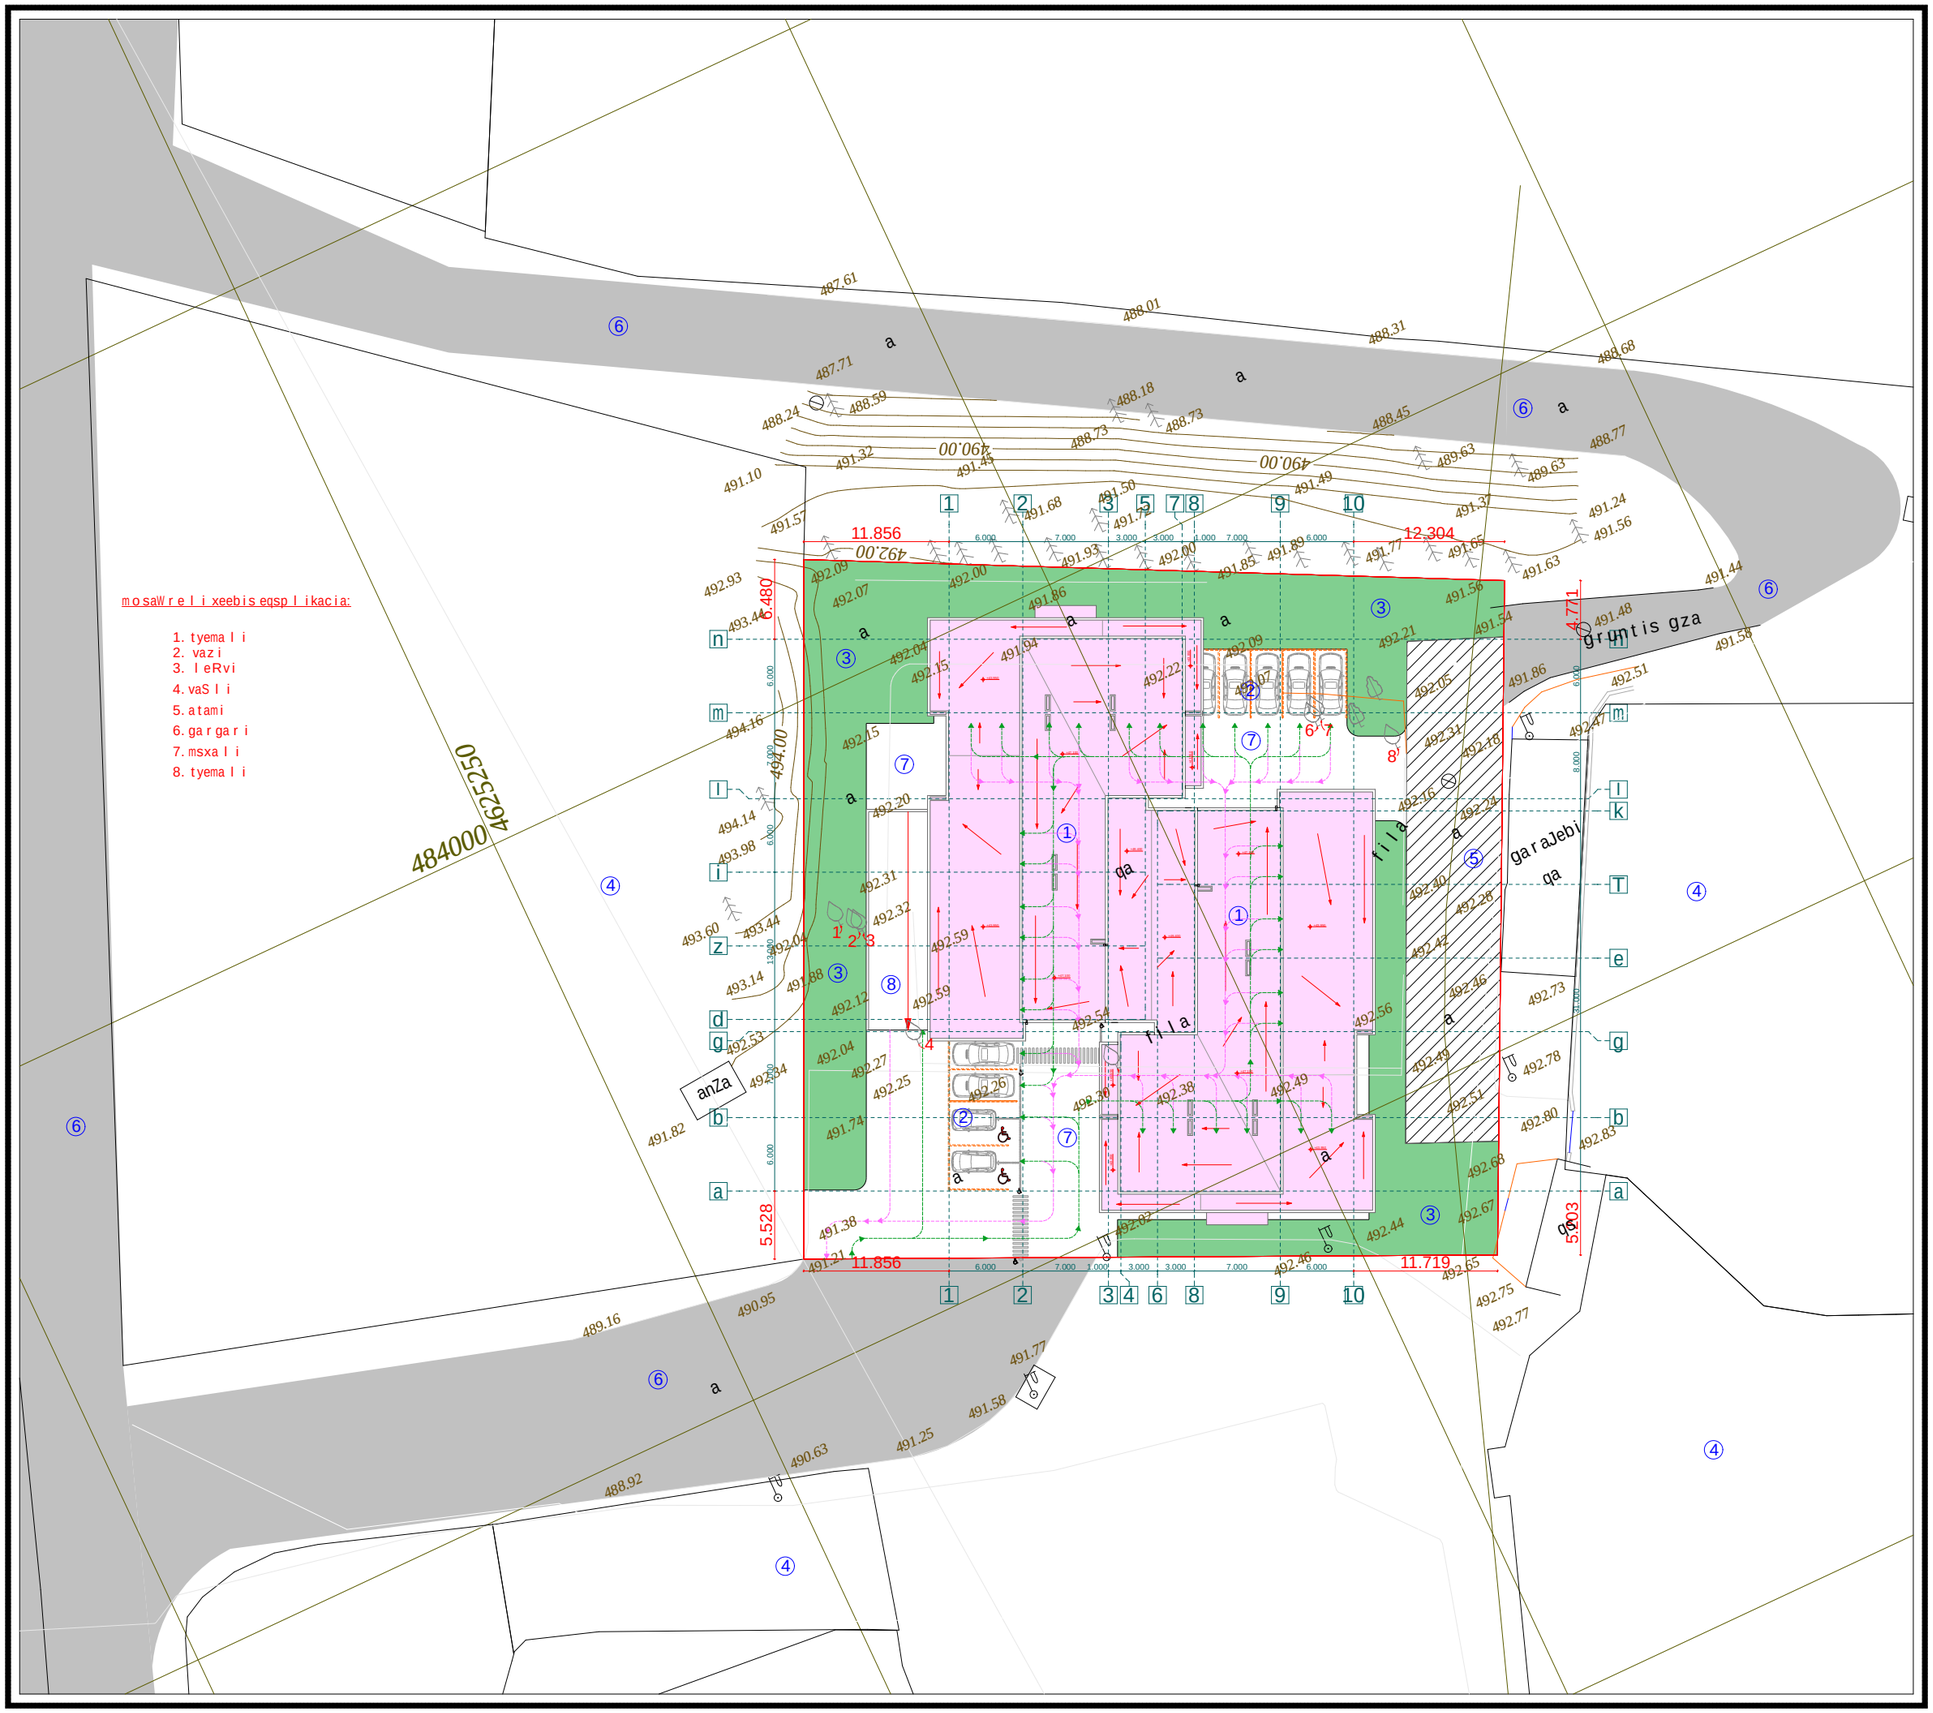

proeqtis dasaxeleba:

mravalbiniani sacxovrebeli saxli

naxazi:

topografiuli gegmegma

damkveTi:	maStabi	1:500
	furceli	a-1
Sps "niuhorizon" s/k 405126448	furceli	31
	stadia	m.p.

misamarTi:
q. Tbilisi, dasaxleba Temqis, kinoTeatri "sixaruli"

eqsplikacia:

1. saproeqto Senoba
2. parkingi
3. ezo (gamwvaneba)
4. mezobeli
5. servituti
6. samanqano gza
7. baqani
8. pandusi

Sps "ensi grupi

Tanamdeboba	gvari	xelmowera
direqtori	s. kvantaliani	
mTarqiteqtori	T. Rvinjilia	
arqiteqtori	T. malania	
konstruqtori	z. silagaZe	
Seasrula	g. kvaracxelia	