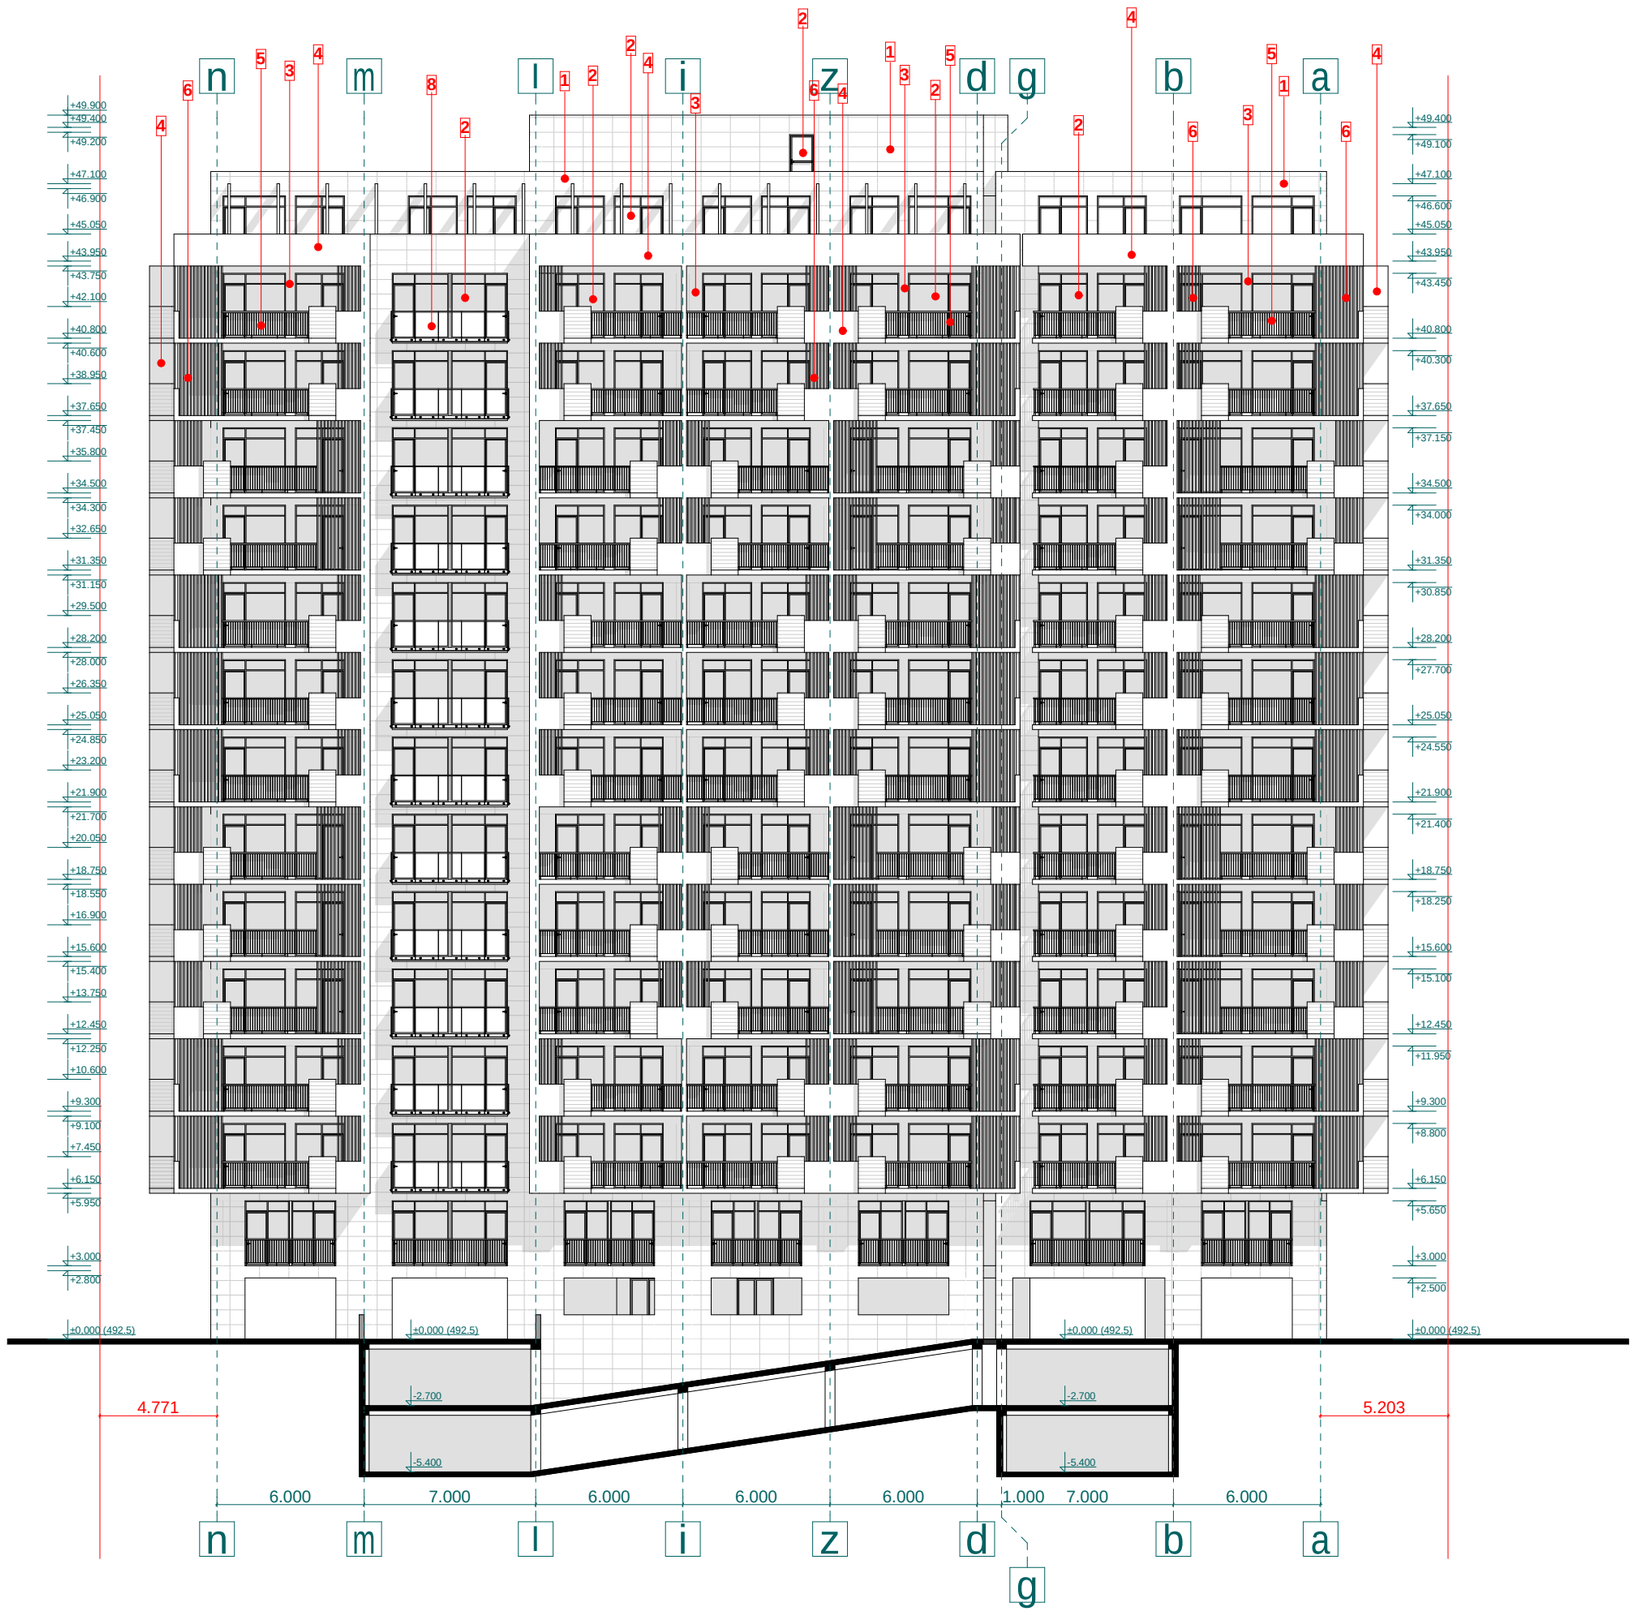

proeqtis dasaxeleba:

mravalbiniani sacxovrebeli saxli

naxazi:

fasadi n-a RerZebSi

damkveTi:	maStabi	1:250
	furceli	a-23
Sps "niuhorizon" s/k 405126448	furceli	27
	stadia	m.p.

misamarTi:
q. Tbilisi, dasaxleba Temqis, kinoTeatri "sixaruli"

mosapirkeTebeli masalebis eqsplikacia

1 fasadi mopirkeTdes bunebrivi "travertini"-sqviT

2 maRali xarisxis muqi ruxi metalo plasmasi

3 fasadi damuSavdes dekoratiuli lesviT da SeiRebos kparoli s **"RAL SEIDENGRAU-7044"** feris saRebaviT

4 fasadi damuSavdes dekoratiuli lesviT da SeiRebos kparoli s **"RAL TELEGRAU-7047"** feris saRebaviT

5 liTonis moajiri damuSavdes antikoroziuli Savi feris saRebaviT

6 milkvadratis dekori damuSavdes antikoroziuli Savi feris saRebaviT

7 milkvadratis pergola damuSavdes antikoroziuli TeTri feris saRebaviT

8 minismoajiri

Sps "ensigrupi

Tanamdeboba	gvari	xelmowera
direqtori	s. kvantaliani	
mTargiteqtori	T. Rvinjilia	
argiteqtori	T. malania	
konstruqtori	z. silagaZe	
Seasrula	g. kvaracxelia	

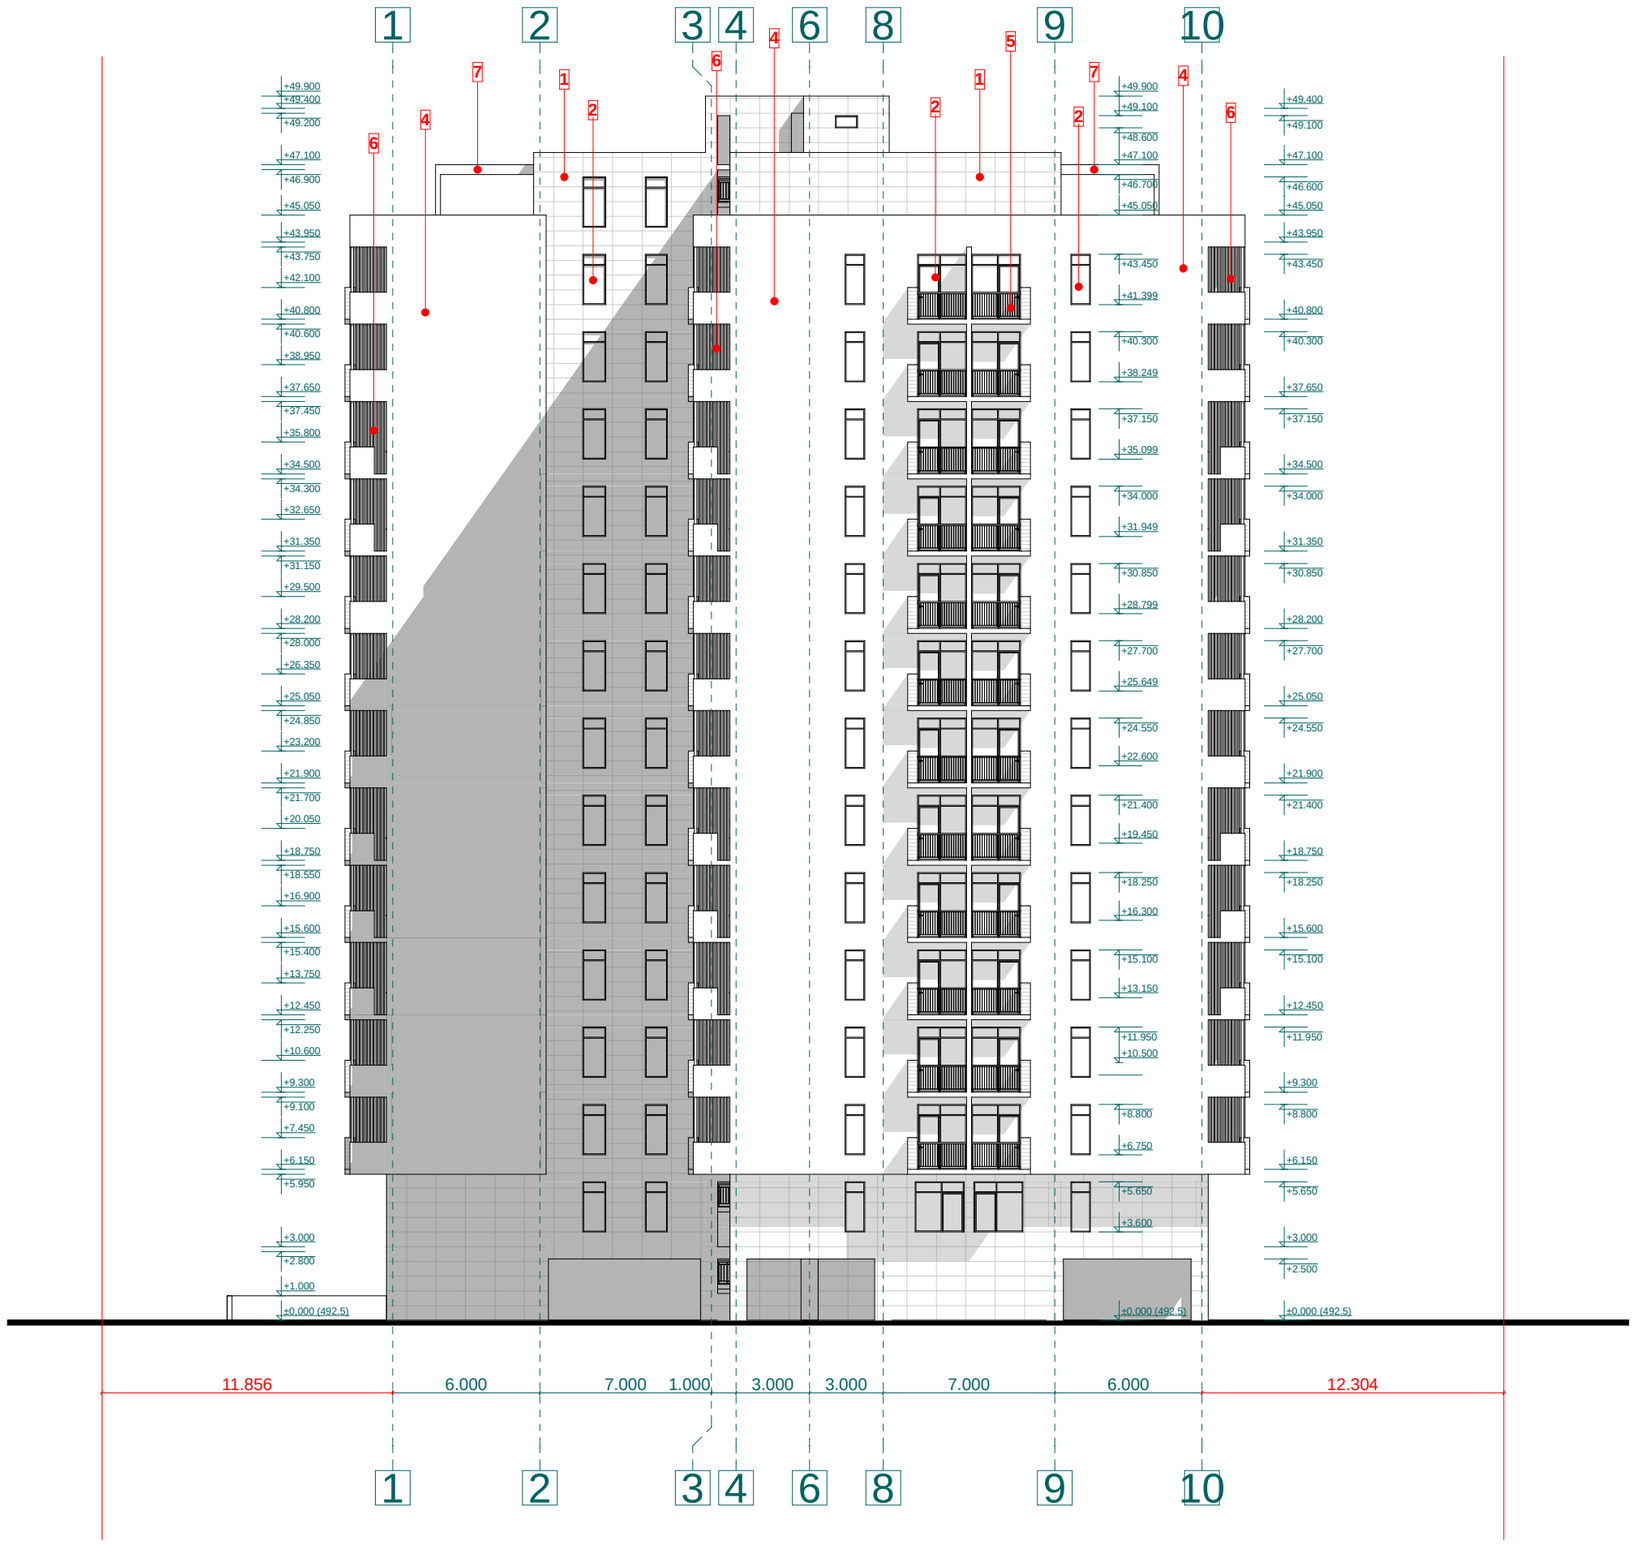

proeqtis dasaxeleba:

mravalbiniani sacxovrebeli saxli

naxazi:

fasadi 1 - 10 RerZebSi

damkveTi:	maStabi	1:250
	furceli	a - 24
Sps "niuhorizon" s/k 405126448	furceli	27
	stadia	m.p.

misamarTi:
q. Tbilisi, dasaxleba Temqis, kinoTeatri "sixaruli"

mosapirkeTebeli masalebis eqsplikacia

1 fasadi mopirkeTebs unebrivi "travertini"-sqviT

2 maRalixarisxismuqi ruxi metaloplasmasi

3 fasadi damuSavdes dekoratiuli lesviT da SeiRebos kaparolis **"RAL SEIDENGRAU-7044"** feris saRebaviT

4 fasadi damuSavdes dekoratiuli lesviT da SeiRebos kaparolis **"RAL TELEGRAU-7047"** feris saRebaviT

5 liTonis moajiri damuSavdes antikoroziuli Savi feris saRebaviT

6 milkvadratis dekori damuSavdes antikoroziuli Savi feris saRebaviT

7 milkvadratis pergolis damuSavdes antikoroziuli TeTri feris saRebaviT

8 minismoajiri

Sps "ensi grupi

Tanamdeboba	gvari	xelmowera
direqtori	s. kvantaliani	
mTarqiteqtori	T. Rvinjilia	
arqiteqtori	T. malania	
konstruqtori	z. silagaZe	
Seasrula	g. kvaracxelia	

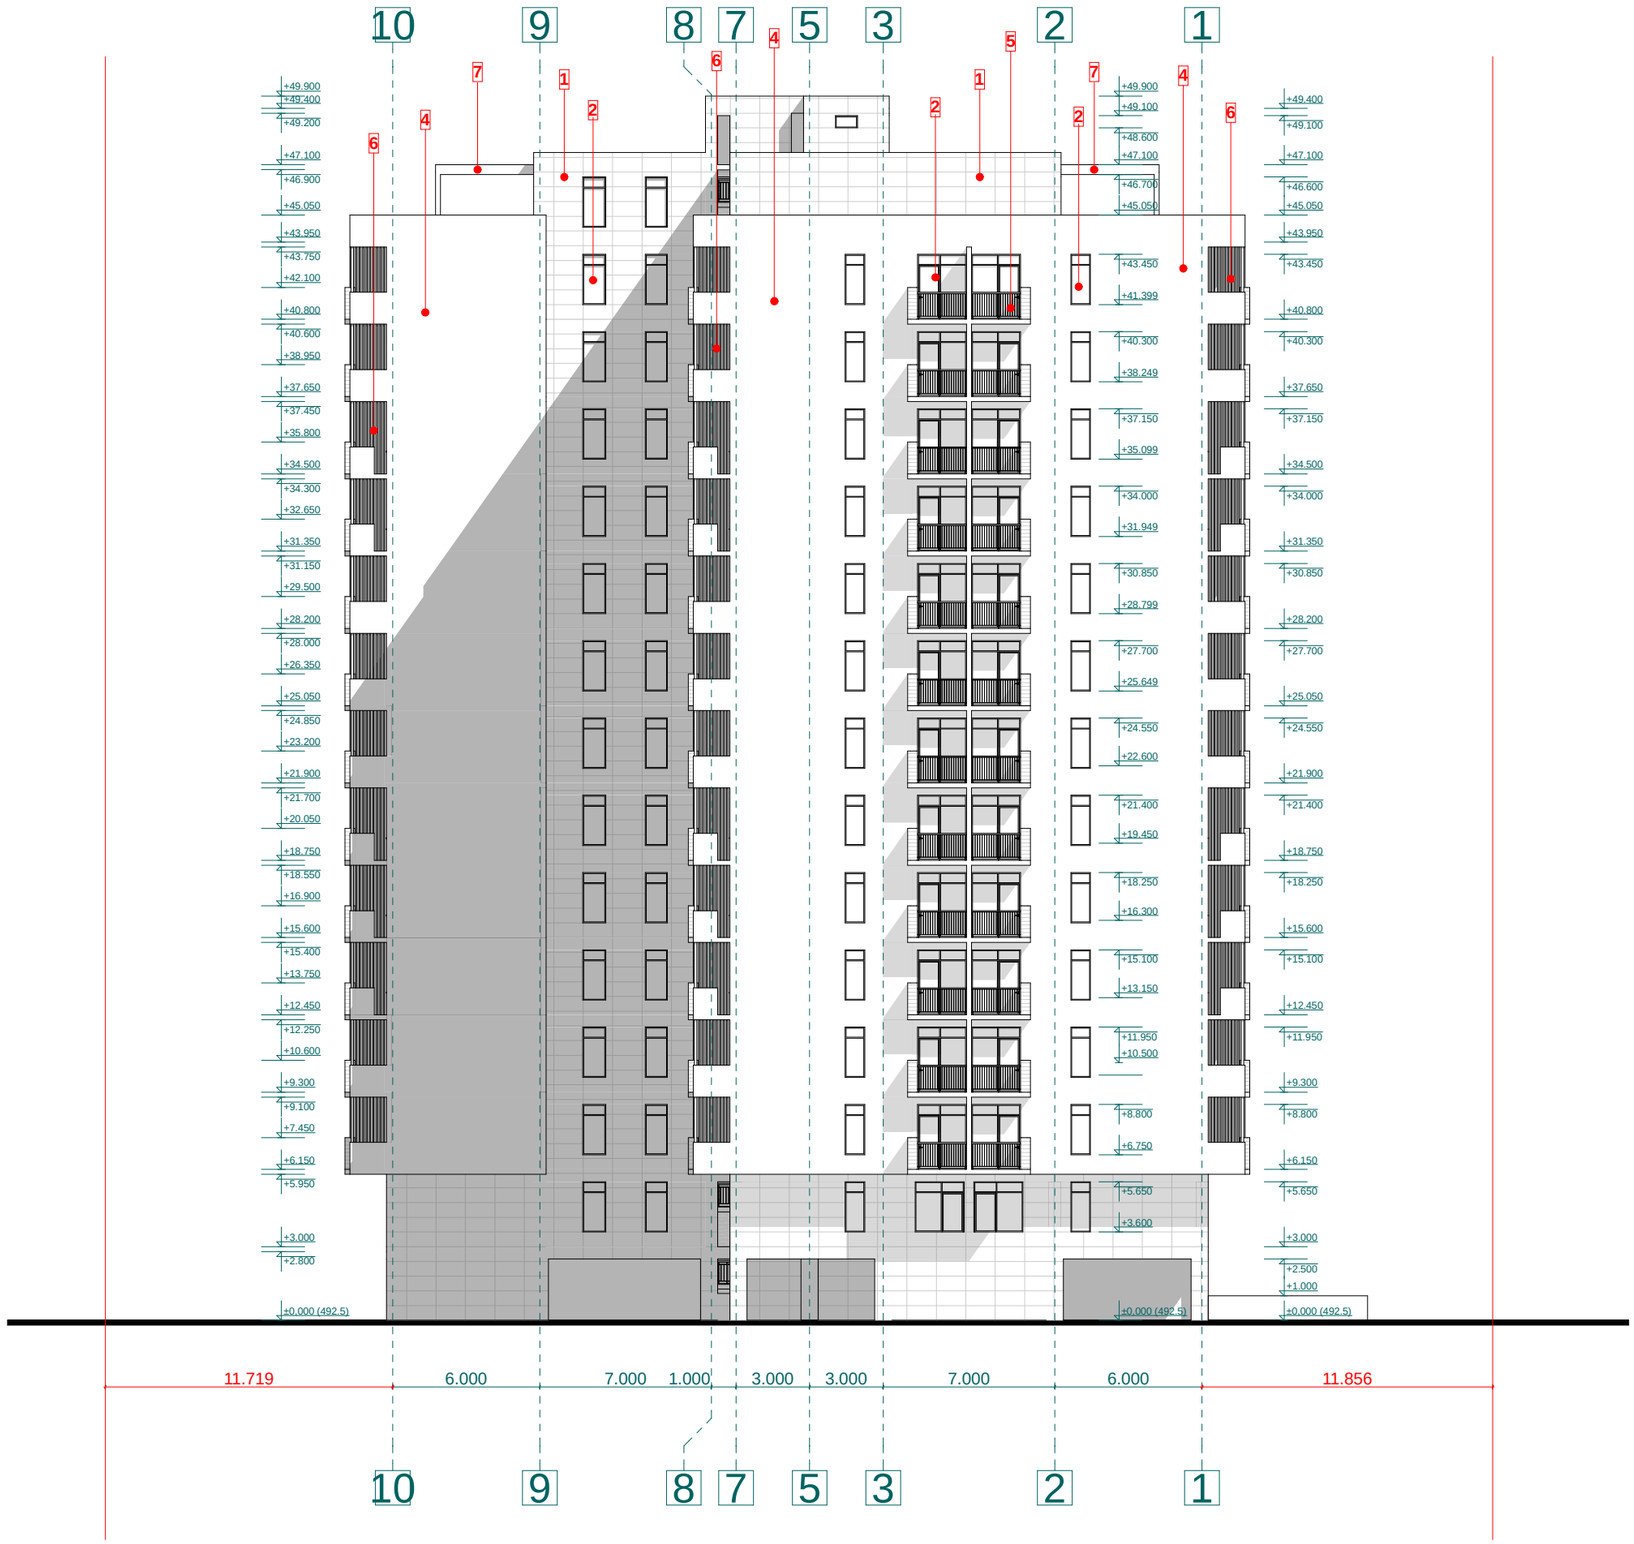

proeqtis dasaxeleba:

mravalbiniani sacxovrebeli saxli

naxazi:

fasadi 10 - 1 RerZebSi

damkveTi:	*maStabi*	*1:250*
	furceli	*a-25*
Sps "niuhorizon" s/k 405126448	*furceli*	*27*
	stadia	*m.p.*

misamarTi:
q. Tbilisi, dasaxleba Temqis, kinoTeatri "sixaruli"

mosapirkeTebeli masalebis eqsplikacia

1 fasadi mopirkeTdesbunebrivi "travertini"-sqviT

2 maRalixarisxismuqiruxi metaloplasmasi

3 fasadi damuSavdes dekoratiuli lesviT da SeiRebos kparolis **"RAL SEIDENGRAU-7044"** feris saRebaviT

4 fasadi damuSavdes dekoratiuli lesviT da SeiRebos kparolis **"RAL TELEGRAU-7047"** feris saRebaviT

5 liTonis moajiri damuSavdes antikoroziuli Savi feris saRebaviT

6 milkvadratis dekori damuSavdes antikoroziuli Savi feris saRebaviT

7 milkvadratis pergola damuSavdes antikoroziuli TeTri feris saRebaviT

8 minismoajiri

Sps "ensi grupi

Tanamdeboba	*gvari*	*xelmowera*
direqtori	*s. kvantaliani*	
mTarqiteqtori	*T. Rvinjilia*	
arqiteqtori	*T. malania*	
konstruqtori	*z. silagaZe*	
Seasrula	*g. kvaracxelia*	

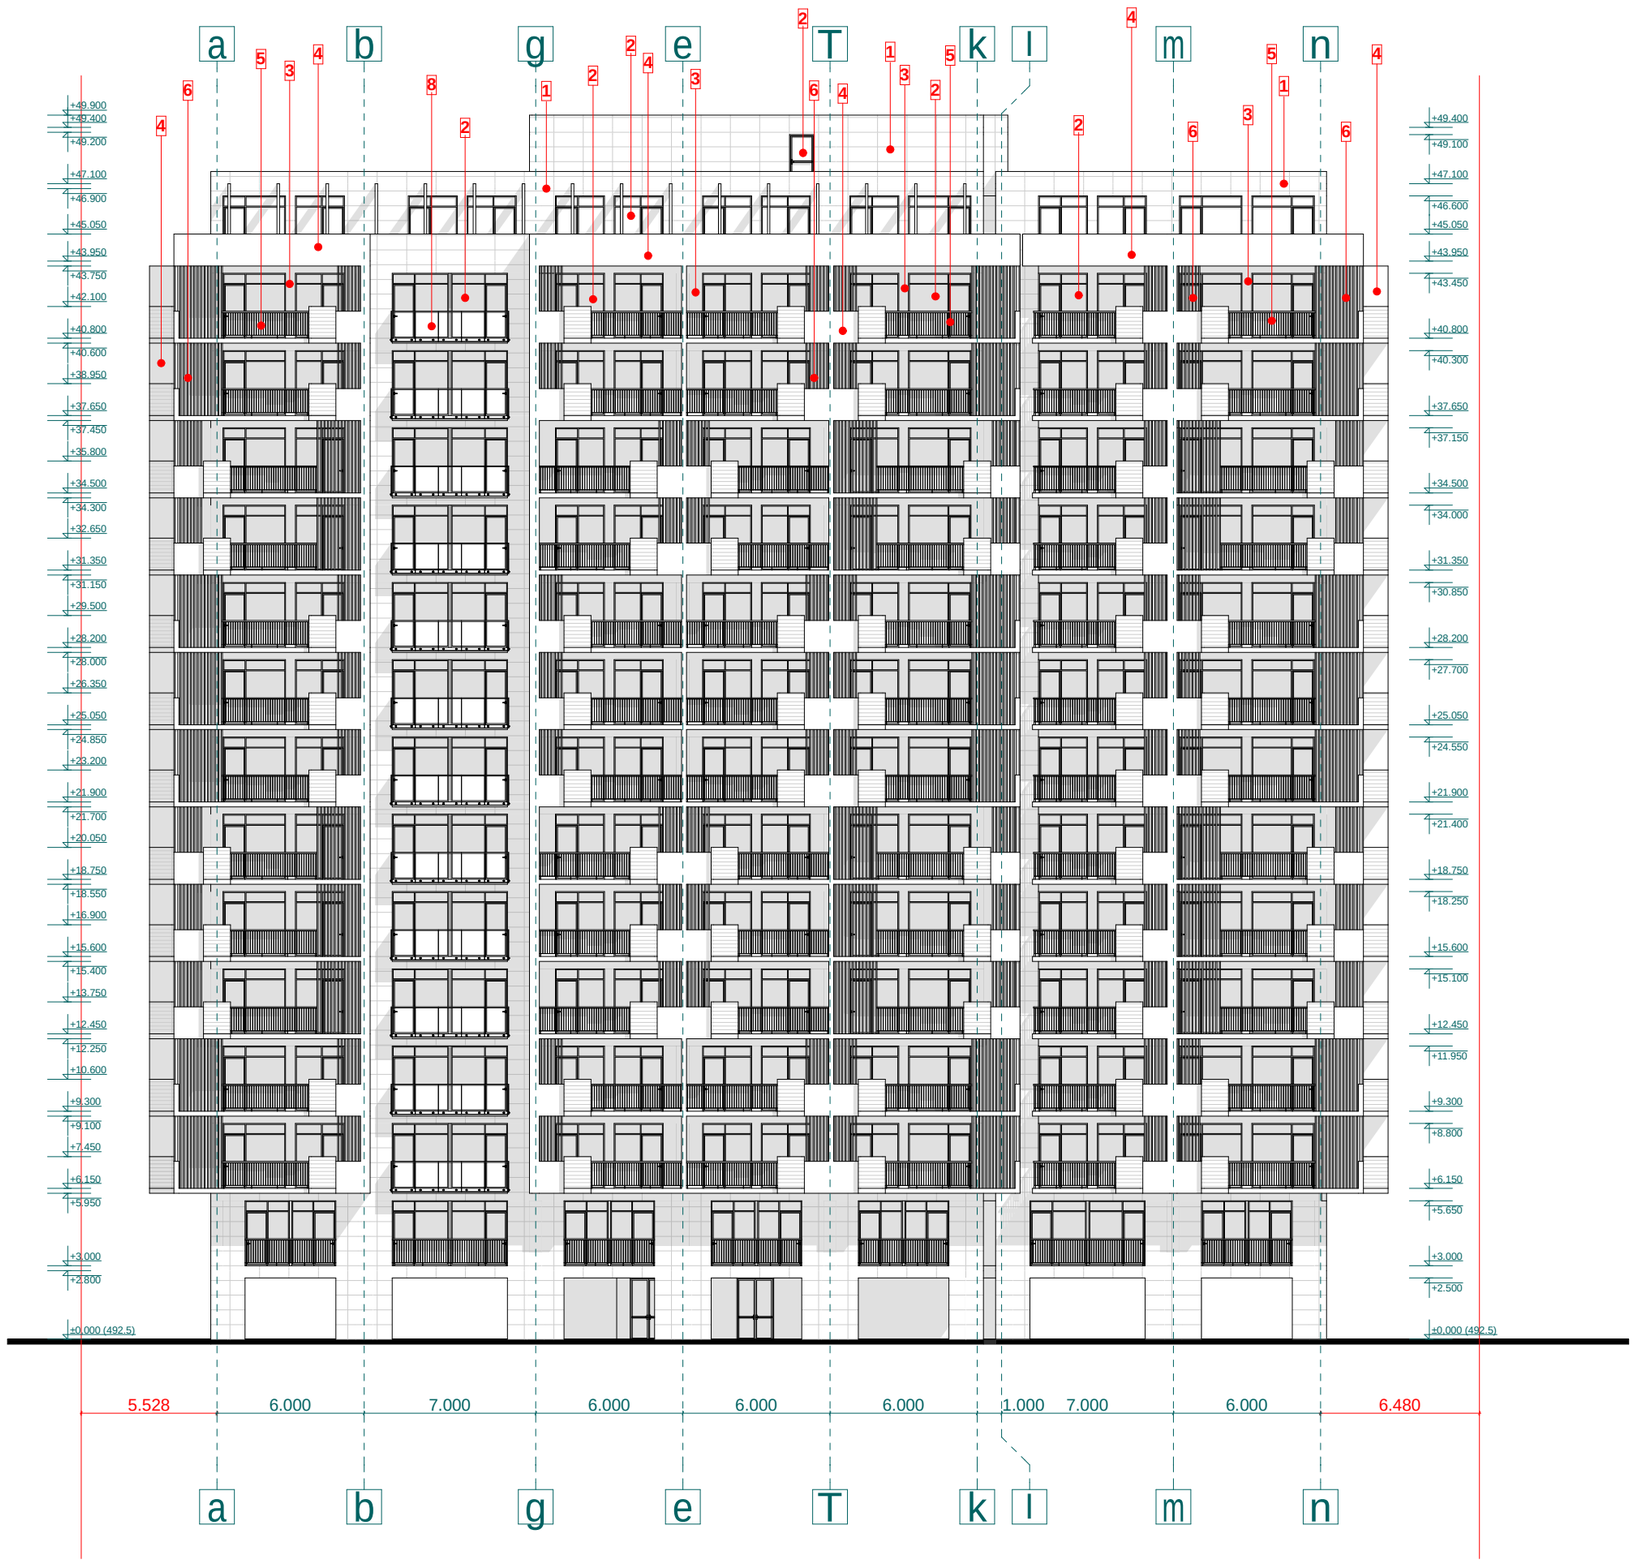

proeqtis dasaxeleba:

mravalbiniani sacxovrebeli saxli

naxazi:

fasadi a-n RerZebSi

damkveTi:	maStabi	1:250
	furceli	a-26
Sps "niuhorizon" s/k 405126448	furceli	27
	stadia	m.p.

misamarTi:
q. Tbilisi, dasaxleba Temqis, kinoTeatri "sixaruli"

mosapirkeTebeli masalebis eqsplikacia

1 fasadi mopirkeTdes bunebrivi "travertini"-sqviT

2 maRali xarisxis muqi ruxi metalo plasmasi

3 fasadi damuSavdes dekoratiuli lesviT da SeiRebos kaparoli s **"RAL SEIDENGRAU-7044"** feris saRebaviT

4 fasadi damuSavdes dekoratiuli lesviT da SeiRebos kaparoli s **"RAL TELEGRAU-7047"** feris saRebaviT

5 liTonis moajiri damuSavdes antikoroziuli Savi feris saRebaviT

6 milkvadratis dekori damuSavdes antikoroziuli Savi feris saRebaviT

7 milkvadratis pergola damuSavdes antikoroziuli TeTri feris saRebaviT

8 minismoajiri

Sps "ensigrupi

Tanamdeboba	gvari	xelmowera
direqtori	s. kvantaliani	
mTarqiteqtori	T. Rvinjilia	
arqiteqtori	T. malania	
konstruqtori	z. silagaZe	
Seasrula	g. kvaracxelia	