ფასადი „1-7“ ღერძებს შორის მ. 1:100



მრავალფუნქიური კომპლექსი ქეთევან წამებულის ქუჩაგე



ფასადი "1-7" ღერძებს შორის მ 1:100

მ.ა.ს. "არდუ"		
"ARDU" Ltd	• არქიტექტურა • დიზაინი • შრომის ქონება	
თანამდებობა	სახელი, გვარი	ხელმოწერა
დირექტორი	მ. ბოკუჩავა	
არქიტექტ.	მ. ბოკუჩავა	
ავტორები	მ. ბოკუჩავა	
	მ. ხომერიკი	
შეასრულა	ნ. ბოჭორიშვილი	
თარიღი	შეთანხმ. №	შ. რაოდენობა

ფასადი „7-1“ ღერძებს შორის მ. 1:100



მრავალფუნქიური კომპლექსი ქეთევან წამებულის ქუჩაზე



ფასადი "7-1" ღერძებს შორის მ 1:100

შ.პ.ს. "არდუ"

"ARDU" Ltd

- არქიტექტურა
- დიზაინი
- პარავი ქონება

თანამდებობა	სახელი, გვარი	ხელმოწერა
დირექტორი	მ. ბოკუჩავა	
პრამი.არქიტექტ.	მ. ბოკუჩავა	
ავტორები	მ. ბოკუჩავა	
	მ. ხოფერიკი	
შესარულა	ნ. ბოჩორიშვილი	

თარიღი	შურიდის №	შ. რაოდენობა

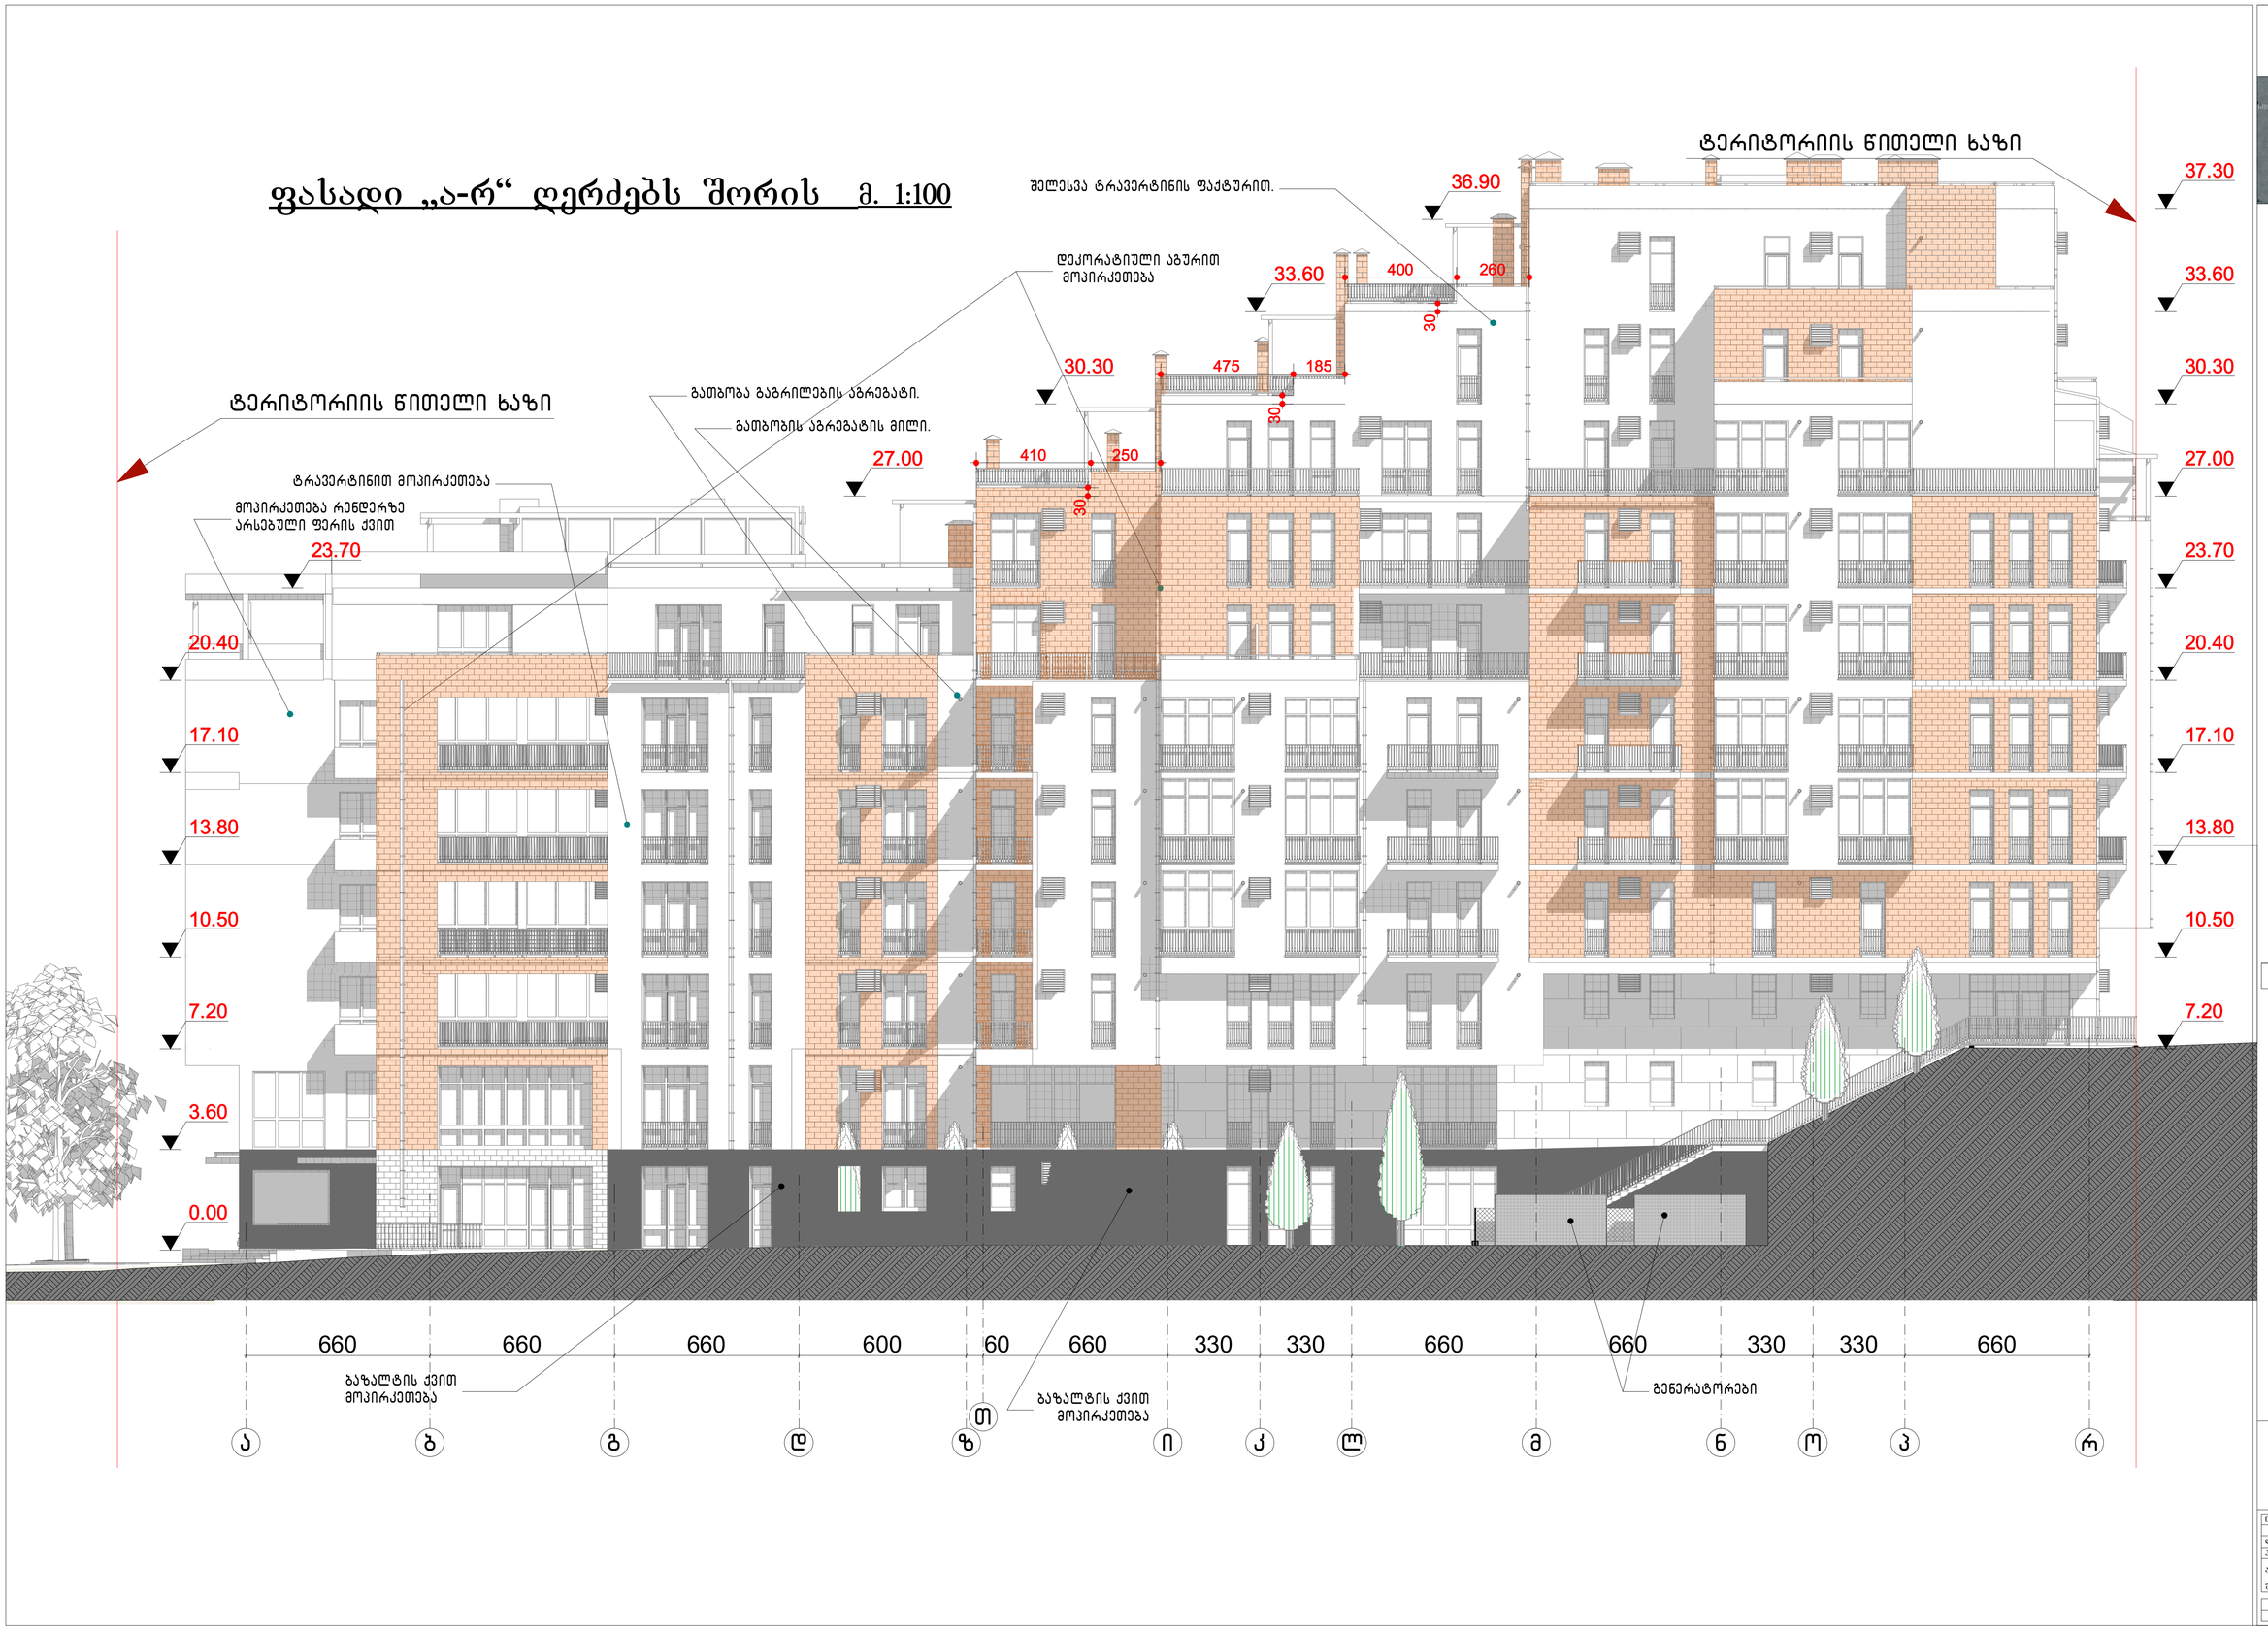



მრავალფუნქიური კომპლექსი ქეთევან წამებულის ქუჩაგე

ფასადი "ა-რ" ღერძებს შორის მ 1:100

მ.პ.ს. "არდუ"

"ARDU" Ltd

- არქიტექტურა
- დიზაინი
- პარავი ქონება

თანამდებობა	სახელი, გვარი	ხელმოწერა
დირექტორი	გ. ბოკუჩავა	
არქიტექტორი	გ. ბოკუჩავა	
ავტორები	გ. ბოკუჩავა	
	მ. ხოფერიკი	
შესარულა	ნ. ბოჩორიშვილი	

თარიღი	შეთანხმ. №	შ. რაოდენობა

ფასადი „რ-ა“ ღერძებს შორის მ. 1:100

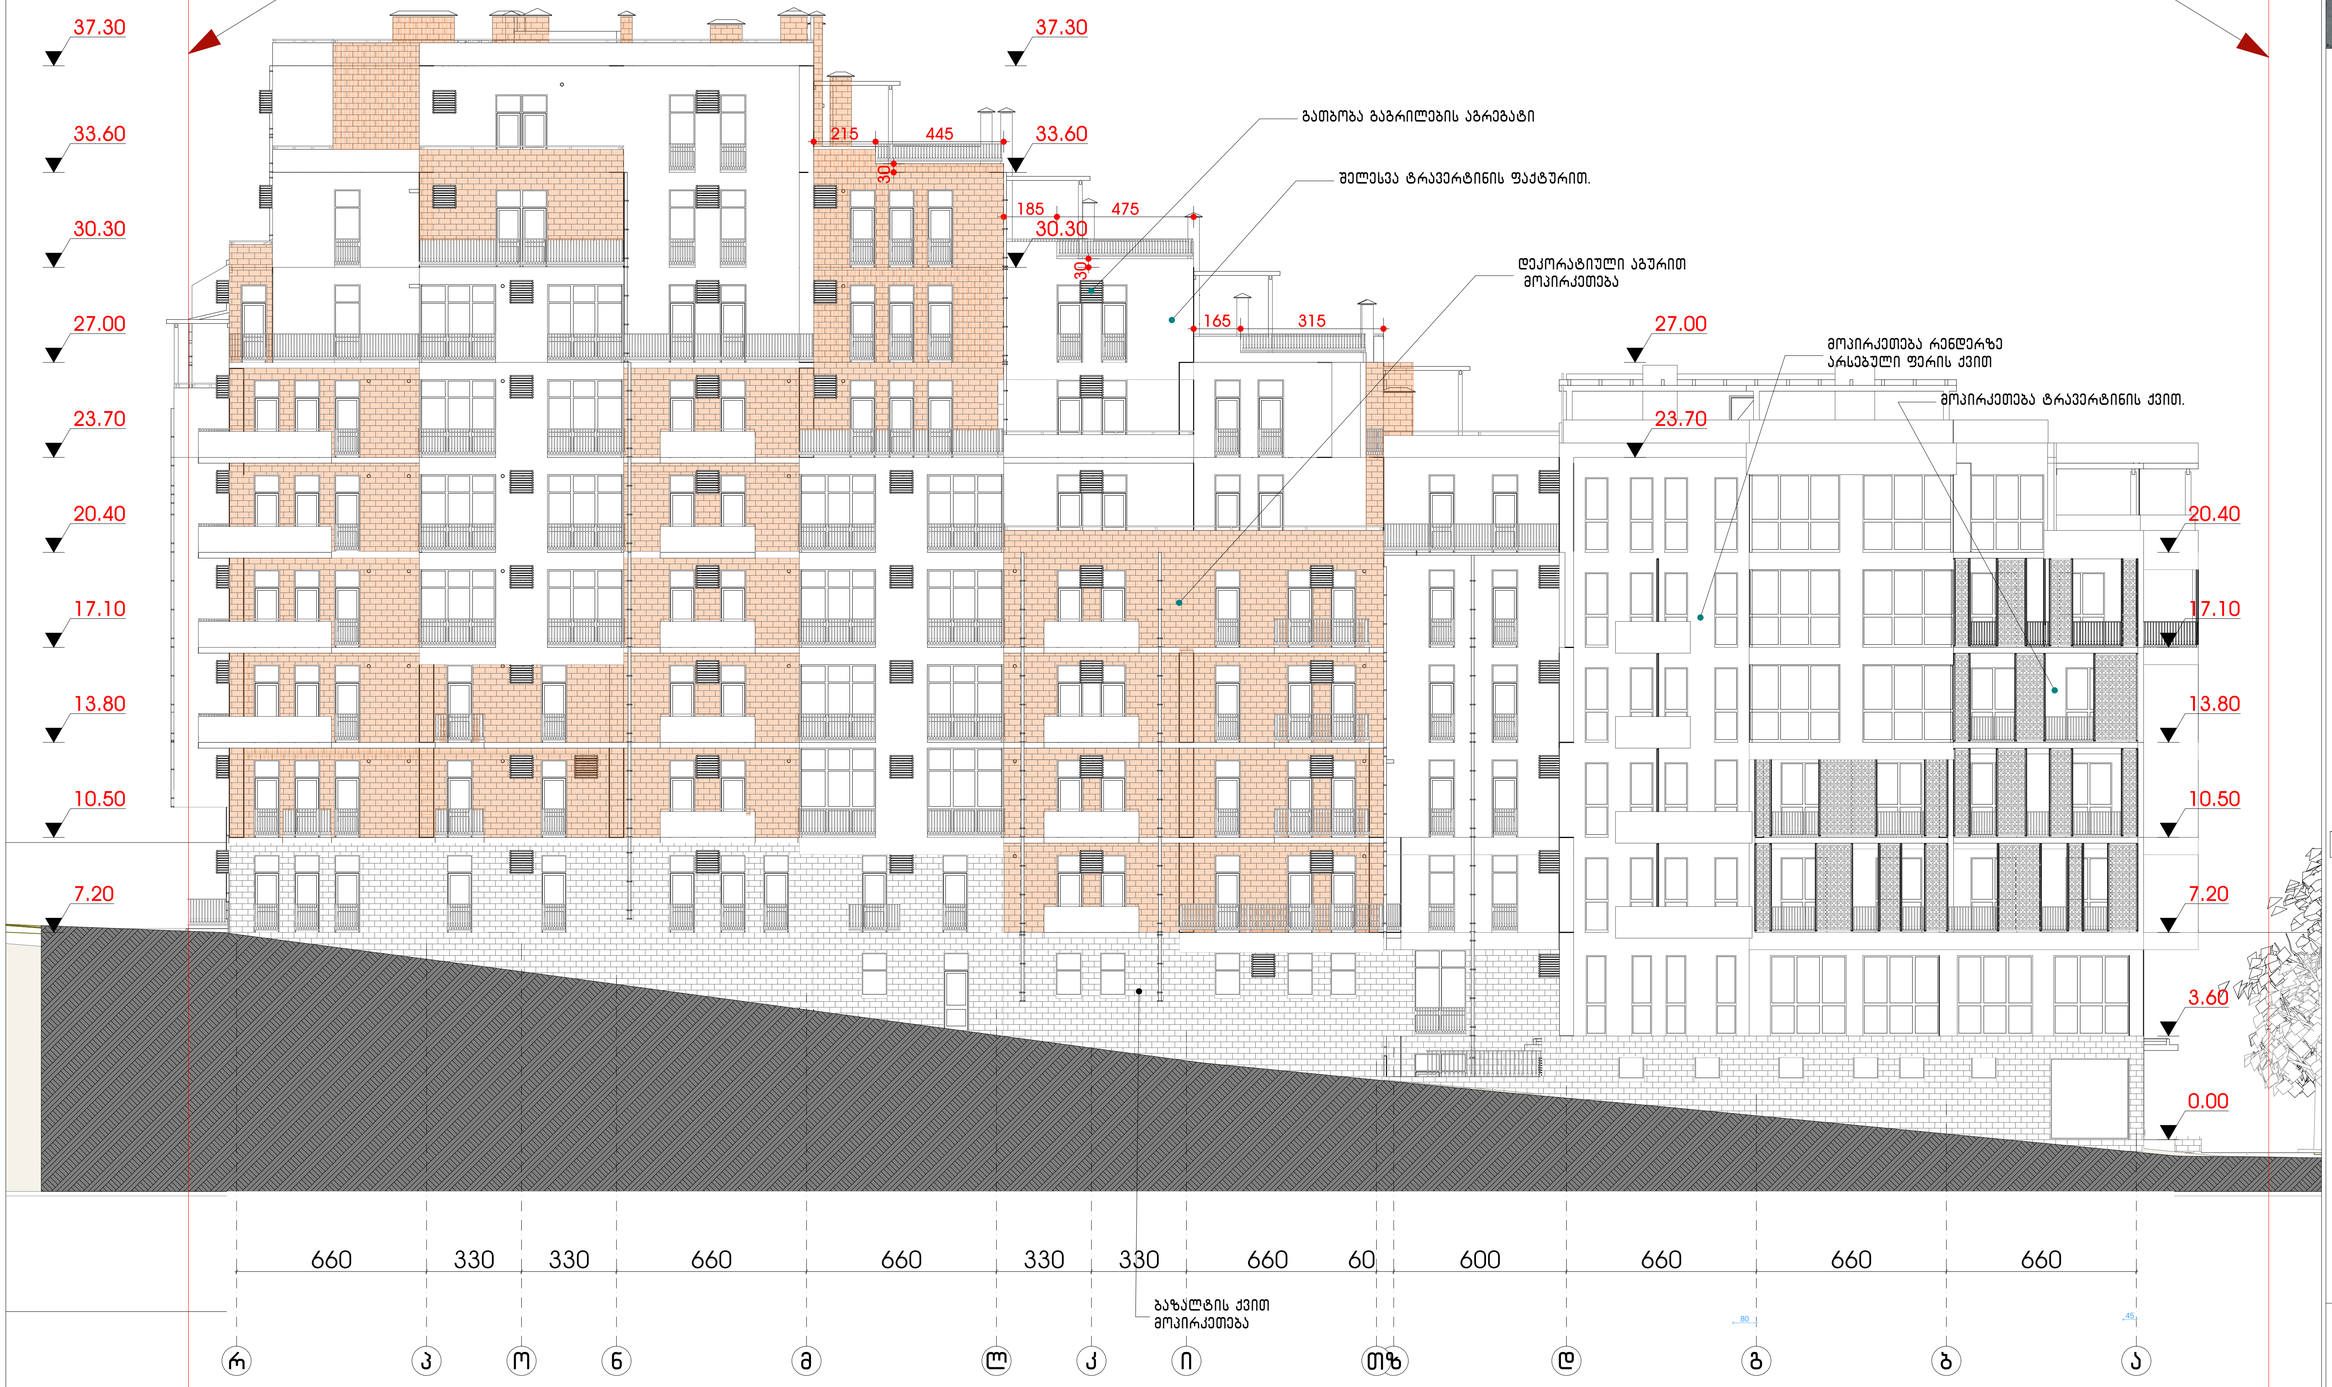



ფასადი "რ-ა" ღერძებს შორის მ 1:100

მ.პ.ს. "არდუ"

"ARDU" Ltd

- არქიტექტურა
- დიზაინი
- პარავი ქონება

თანამდებობა	სახელი, გვარი	ხელმოწერა
დირექტორი	გ. ბოკუჩავა	
არქიტექტ.	გ. ბოკუჩავა	
ავტორები	გ. ბოკუჩავა	
	მ. ხოფერიკი	
შეასრულა	ნ. ბოჩორიშვილი	

თარიღი	ფურცლის №	ფ. რაოდენობა