

ფორმატი	სტადია
A2	პრ.

თბილისი,
გ. ისაკაძის ქ. №29

დამკვეთი -
შ.პ.ს. "იმარ-საქართველო"

მრავალბინიანი
საცხოვრებელი სახლი
(კორექტირებული)

არქიტექტურული პროექტი

აქსონომეტრიული ხედი
გ.ისაკაძის ქუჩის მხრიდან

დირექტორი	თ. ჯაჯანიძე	
მთარქიტექტორი	მ. კურცხალია	
არქიტექტორი	თ. ჯაჯანიძე	
არქიტექტორი	ლ. დემეტრაშვილი	
არქიტექტორი	დ. ახვლედიანი	
არქიტექტორი	გ. თევზაძე	
არქიტექტორი	თ. ადუაშვილი	

შ.პ.ს. **"NBC group"**
ქ.თბილისი, კოსტავას ქ. №47

მასშტ.	ფურც.	ფურც-ბი
1 : 100	არ - 16	21

თბილისი 2017



ფორმატი	სტადია
A2	პრ.

თბილისი,
გ. ისაკაძის ქ. №29

დამკვეთი -
შ.პ.ს. "იმარ-საქართველო"

მრავალბინიანი
საცხოვრებელი სახლი
(კორექტირებული)

არქიტექტურული პროექტი

აქსონომეტრიული ხედი
გ.ისაკაძის ქუჩის მხრიდან

დირექტორი	თ. ჯაჯანიძე	
მთარქიტექტორი	მ. კურცხალია	
არქიტექტორი	თ. ჯაჯანიძე	
არქიტექტორი	ლ. დემეტრაშვილი	
არქიტექტორი	დ. ახულედიანი	
არქიტექტორი	გ. თევზაძე	
არქიტექტორი	თ. ადუაშვილი	

შ.პ.ს. **"NBC group"**
ქ.თბილისი, კოსტავას ქ. №47

მასშტ.	ფურც.	ფურც-ბი
1 : 100	არ - 17	21

თბილისი 2017



ფორმატი	სტადია
A2	პრ.

თბილისი,
გ. ისაკაძის ქ. №29

დამკვეთი -
შ.პ.ს. "იმარ-საქართველო"

მრავალბინიანი
საცხოვრებელი სახლი
(კორექტირებული)

არქიტექტურული პროექტი

აქსონომეტრიული ხედი
ეზოს მხრიდან

დირექტორი	თ. ჯაჯანიძე	
მთარქიტექტორი	მ. კურცხალია	
არქიტექტორი	თ. ჯაჯანიძე	
არქიტექტორი	ლ. დემეტრაშვილი	
არქიტექტორი	დ. ახვლედიანი	
არქიტექტორი	გ. თევზაძე	
არქიტექტორი	თ. ადუაშვილი	

შ.პ.ს. **"NBC group"**

ქ.თბილისი, კოსტავას ქ. №47

მასშტ.	ფურც.	ფურც-ბი
1 : 100	არ - 18	21

თბილისი 2017



ფორმატი	სტადია
A2	პრ.

თბილისი,
გ. ისაკაძის ქ. №29

დამკვეთი -
შ.პ.ს. "იმარ-საქართველო"

მრავალბინიანი
საცხოვრებელი სახლი
(კორექტირებული)

არქიტექტურული პროექტი

აქსონომეტრიული ხედი
ეზოს მხრიდან

დირექტორი	თ. ჯავჯანიძე	
მთარქიტექტორი	მ. კურცხალია	
არქიტექტორი	თ. ჯავჯანიძე	
არქიტექტორი	ლ. დემეტრაშვილი	
არქიტექტორი	დ. ახვლედიანი	
არქიტექტორი	გ. თევზაძე	
არქიტექტორი	თ. ადუაშვილი	

შ.პ.ს. **"NBC group"**

ქ.თბილისი, კოსტავას ქ. №47

მასშტ.	ფურც.	ფურც-ბი
1 : 100	არ - 19	21

თბილისი 2017



ფორმატი	სტადია
A2	პრ.

თბილისი,
გ. ისაკაძის ქ. №29

დამკვეთი -
შ.პ.ს. "იმარ-საქართველო"

მრავალბინიანი
საცხოვრებელი სახლი
(კორექტირებული)

არქიტექტურული პროექტი

აქსონომეტრიული ხედი
გ.ისაკაძის ქუჩის მხრიდან

დირექტორი	თ. ჯაჯანიძე	
მთ.არქიტექტორი	მ. კურცხალია	
არქიტექტორი	თ. ჯაჯანიძე	
არქიტექტორი	ლ. დემეტრაშვილი	
არქიტექტორი	დ. ახვლედიანი	
არქიტექტორი	გ. თევზაძე	
არქიტექტორი	თ. ადუაშვილი	

შ.პ.ს. "**NBC group**"

ქ.თბილისი, კოსტავას ქ. №47

მასშტ.	ფურც.	ფურც-ბი
1 : 100	არ - 20	21

თბილისი 2017

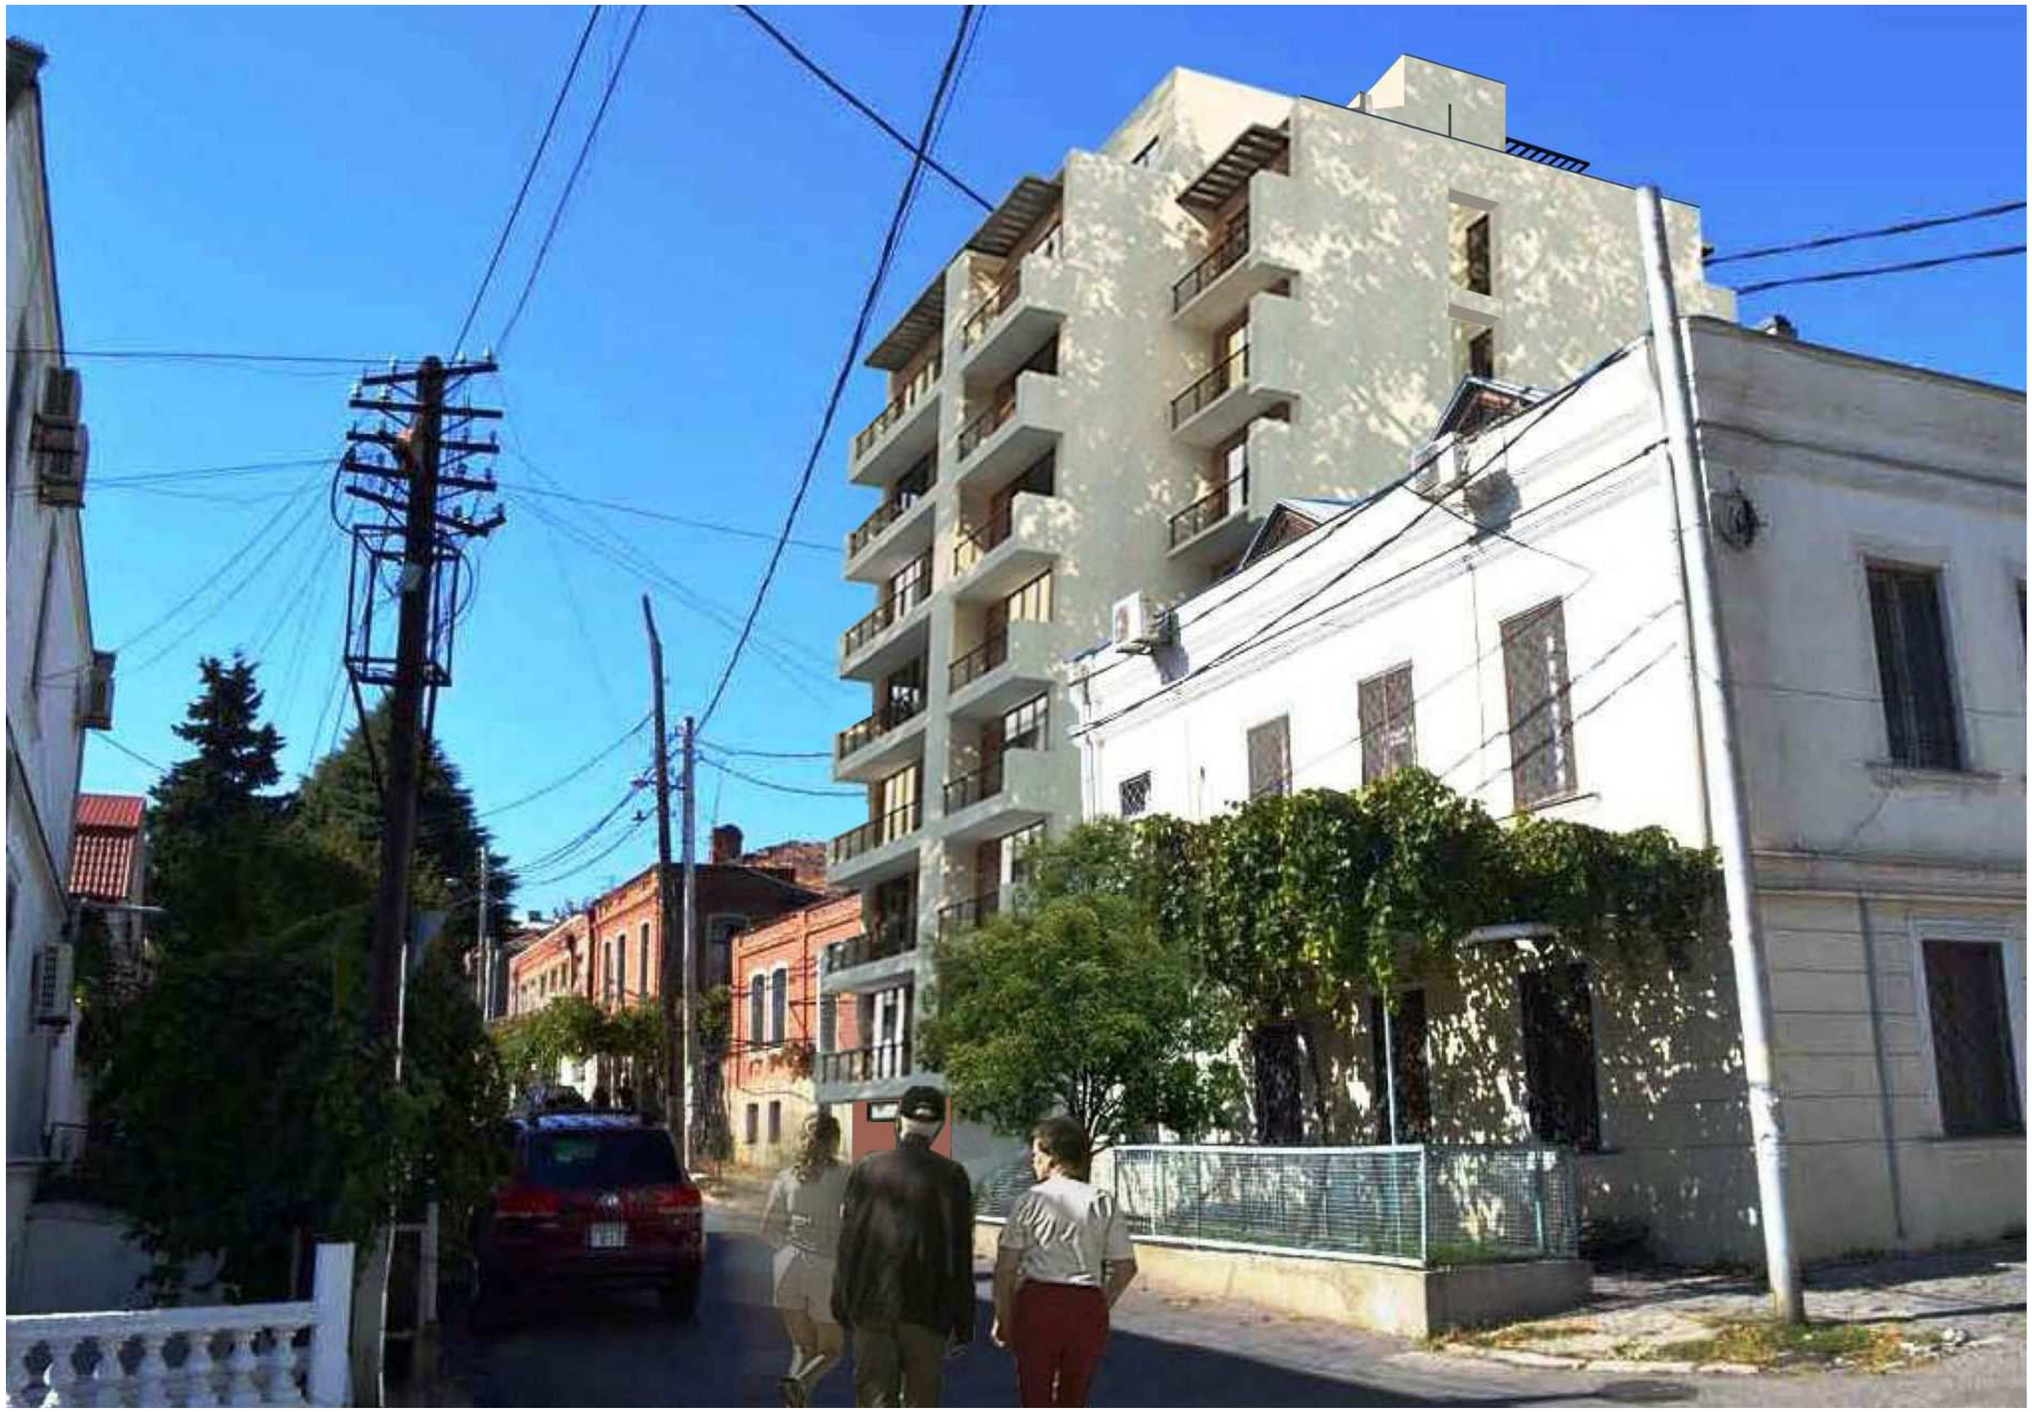

ფორმატი	სტადია
A2	პრ.

თბილისი,
გ. ისაკაძის ქ. №29

დამკვეთი -
შ.პ.ს. "იმარ-საქართველო"

მრავალბინიანი
საცხოვრებელი სახლი
(კორექტირებული)

არქიტექტურული პროექტი

ფოტომონტაჟი

დირექტორი	თ. ჯაჯანიძე	
მთარქიტექტორი	მ. კურცხალია	
არქიტექტორი	თ. ჯაჯანიძე	
არქიტექტორი	ლ. დემურაშვილი	
არქიტექტორი	დ. ახვლედიანი	
არქიტექტორი	გ. თევზაძე	
არქიტექტორი	თ. ადუაშვილი	

შ.პ.ს. **"NBC group"**

ქ.თბილისი, კოსტავას ქ. №47

მასშტ.	ფურც.	ფურც-ბი
1 : 100	არ - 21	21

თბილისი 2017